


PLAN DE SITUATIE

Nr. cadastre	Suprafata terenului	Adresa imobilului
87993	17416 mp	Municipal Targoviste, Loc. Targoviste, T. 7, P. 510, 511, 512, 513, 514, 515, 516, Judetul Dendrovi
Cadastre	87993	UAT
		TARGOVISTE

LEGENDĂ:

- Conducta de distributie gaze naturale de presiune redusa, **EXISTENTA**, din PEHD SDR 11 Dn 125 mm
- Extindere conducta de distributie gaze naturale, **PROIECTATA** in regim de presiune medie, din PEHD 100 SDR 11 Dn 125 mm, amplasata subteran la 0.90 m, L_{TOTAL} = 34.00 m
- Racord de gaze naturale, **PROIECTAT** in regim de presiune medie, din PEHD 100 SDR 11 Dn 63 mm, L = 3.00 m
- Tup de protectie
- P.R.P.
- Rasuflatoare de gaze naturale, tip carosabil, tip spatiu verde
- Post de reglare, (cutie din material compozit / firida), **PROPUS**, echipat cu regulator de presiune de 225 mc/h
- Stalp LEA, existent
- Retea **APA**, **EXISTENTA**, conform Aviz C.A.T.D. nr. 7131 din 25.02.2025
- Retea **CANALIZARE**, **EXISTENTA**, conform Aviz C.A.T.D. nr. 7131 din 25.02.2025
- Retea **REFULARE CANALIZARE**, **EXISTENTA**, conform Aviz C.A.T.D. nr. 7131 din 25.02.2025
- **LES 20 kV**, **EXISTENTA**, conform Aviz nr. 3060250201282 din 26.03.2025

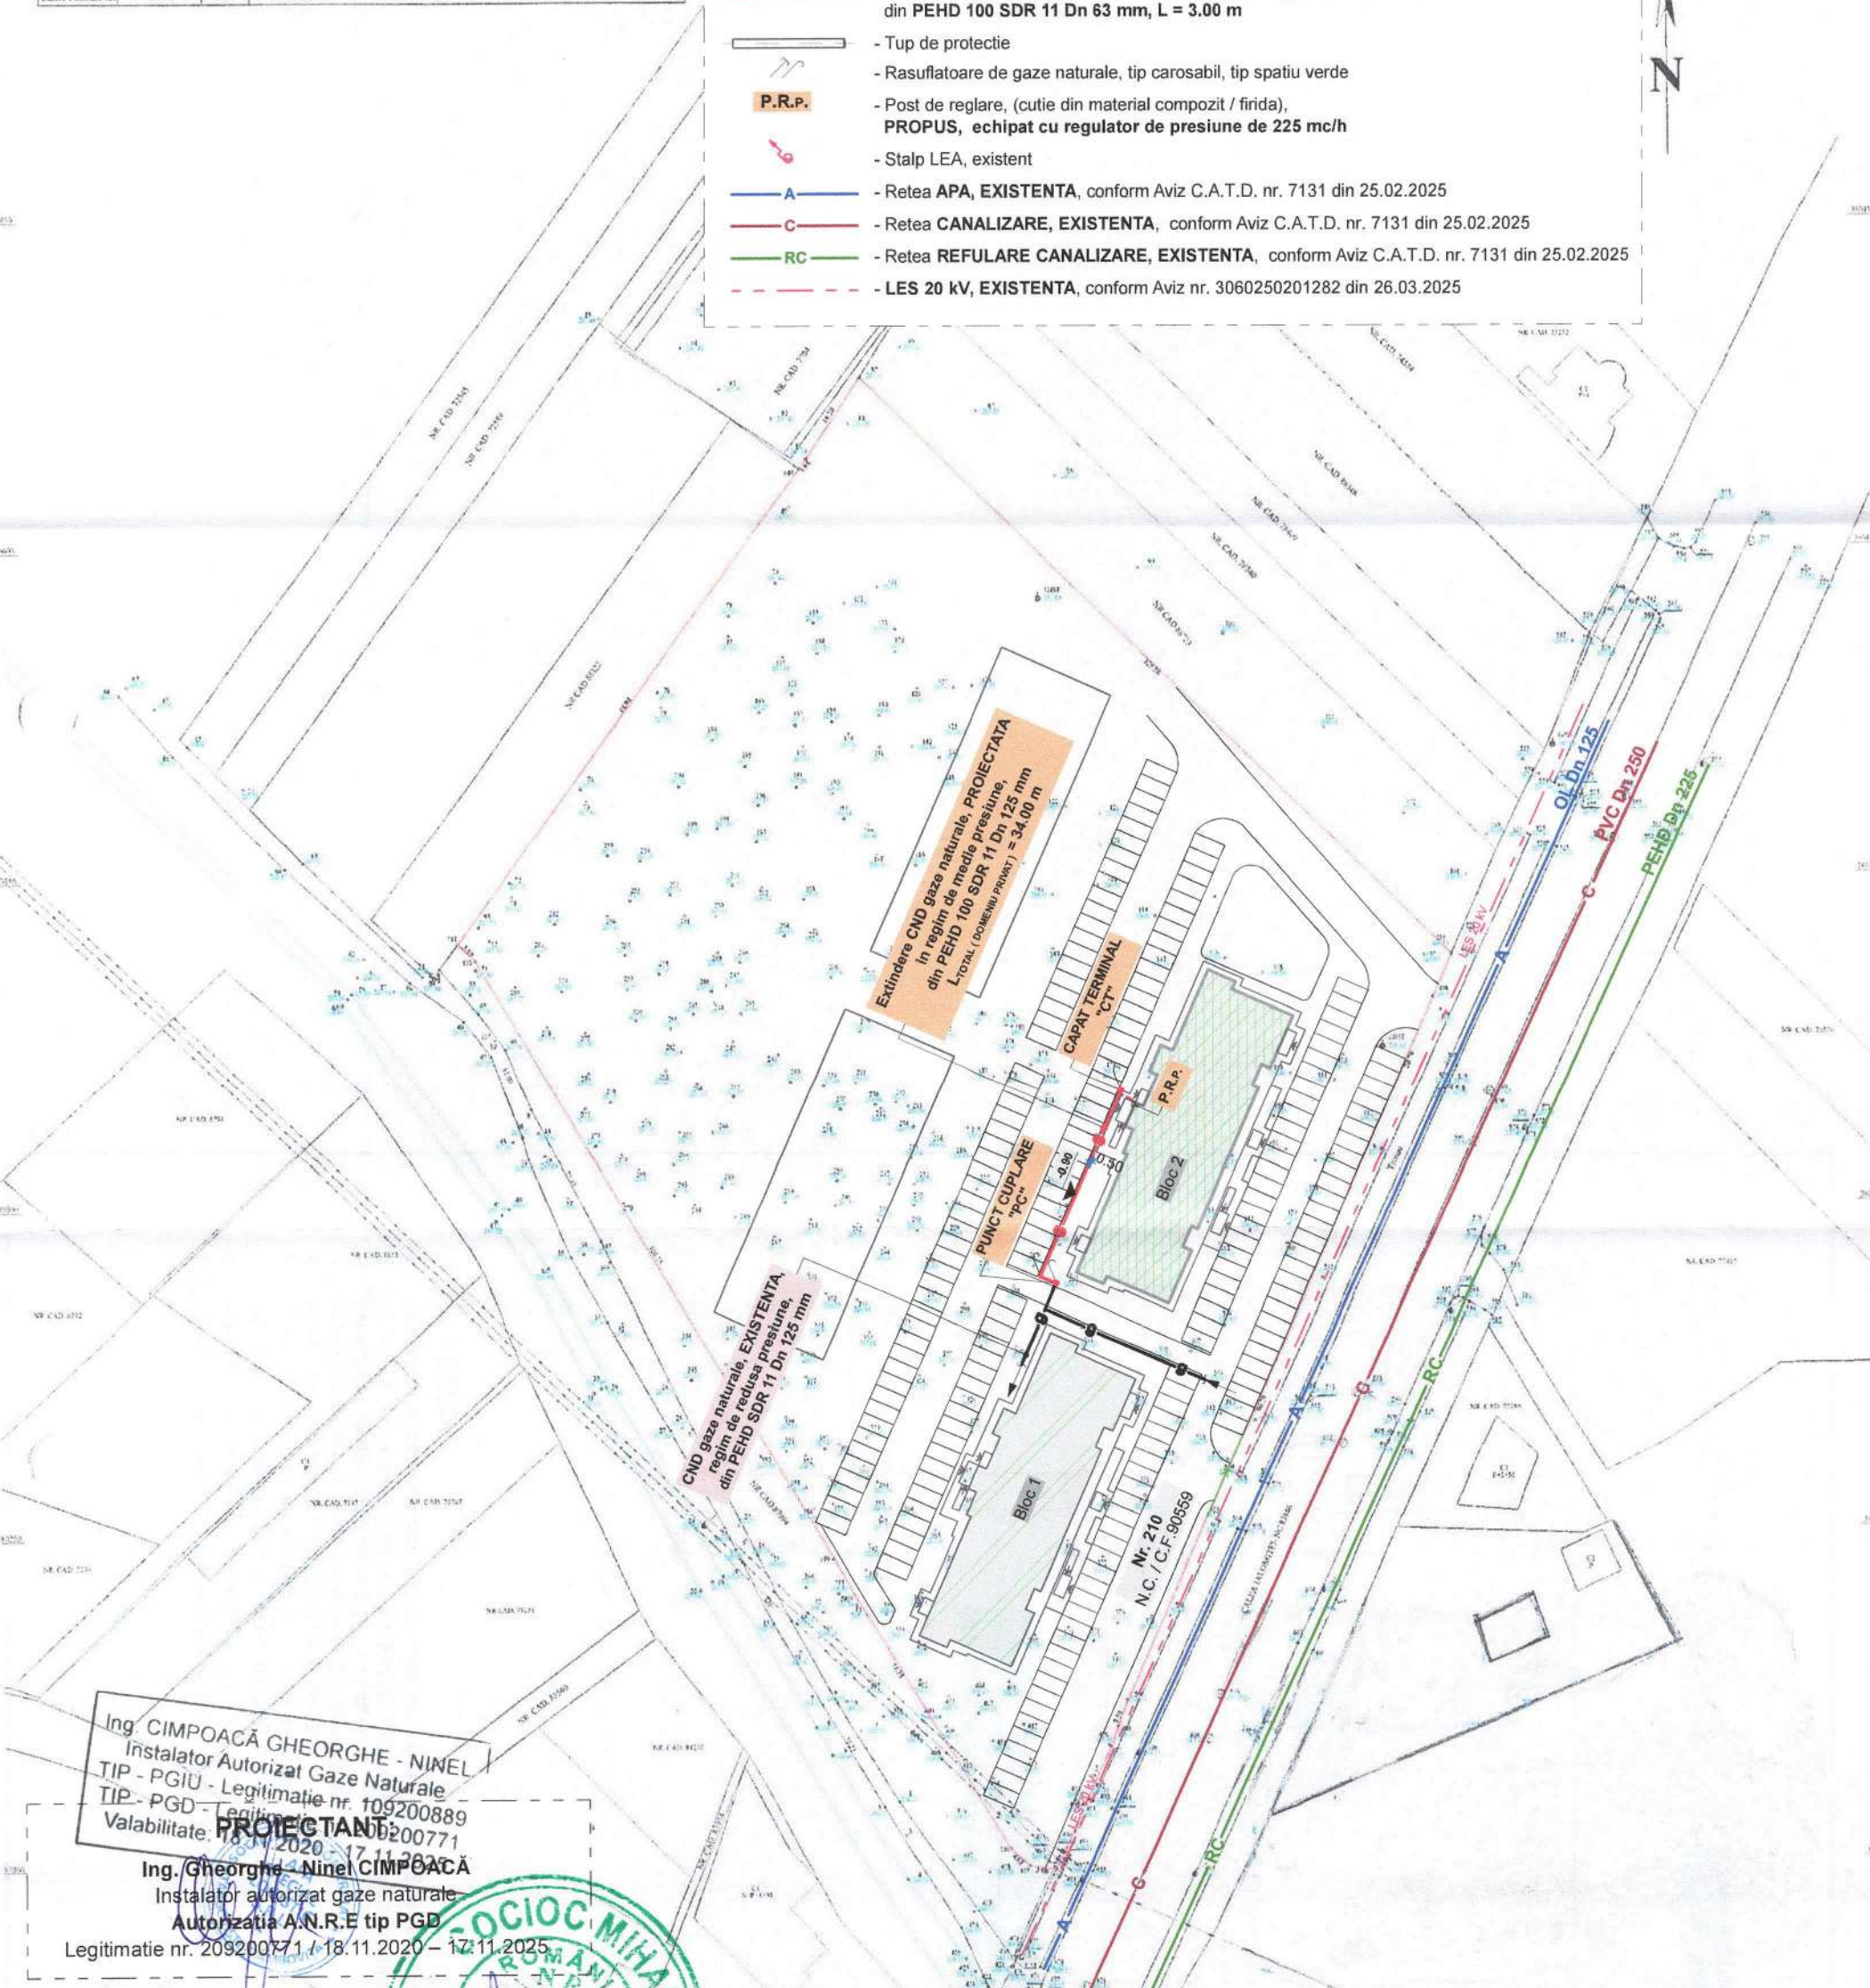

Ing. CIMPOACĂ GHEORGHE - NINEL
Instalator Autorizat Gaze Naturale
TIP - PGIU - Legitimatie nr. 109200889
TIP - PGD - Legitimatie nr. 109200771
Valabilitate: 18.11.2020 - 17.11.2025

PROIECTANT

Ing. Gheorghe - Ninel CIMPOACĂ
Instalator autorizat gaze naturale

Autorizatia A.N.R.E tip PGD

Legitimatie nr. 209200771 / 18.11.2020 - 17.11.2025

ATESTAT / Tip "VGd" Nr. V 210500234	Ing. Mihail COCIOC	A, B, C, D, E, F, G
VERIFICATOR/ EXPERT	NUME	SEMNATURA CERINTA
REFERAT de verificare / RAPORT de expertiza tehnica titlu / nr. / data		
O.S.D. / BENEFICIAR: DISTRIGAZ SUD REȚELE S.R.L. / ENGIE ROMANIA S.A.		
CLIENT: LAMIGEO DEVELOPMENT S.R.L.		
Adresa amplas. lucrării: Str. Calea IALOMITEI, Nr. 210, Bloc 2, Mun. TARGOVISTE, Jud. DAMBOVITA		
Denumire proiect: EXTINDERE CONDUCTA DISTRIBUTIE - GAZE NATURALE PEHD 100 SDR 11 Dn 125 mm, L = 34.00 m INSTALATIE DE RACORDARE - GAZE NATURALE PEHD 100 SDR 11 Dn 63 mm, L _{TOTAL} = 3.00 m		
Denumire planșă: PLAN DE SITUATIE / TIPOGRAFIC		
SPECIFICATIE	NUME	SEMNATURA
SEF PROIECT	Ing. G. Ninel CIMPOACĂ	
PROIECTAT	Ing. G. Ninel CIMPOACĂ	
REDACTAT	Ing. Florin C. COCIOC	
Scara:	1 : 1000	
Data:	04.2025	
Faza:	D.T.A.C.	
Planșă nr:	02.b	

Prezentul document este valabil însoțit de
Procesul-verbal de recepție nr. 2114/10.11.2023

Executant ING. DRAGUT CRISTINA RO-ED-9-0026	Nr. de cadastre: 403	Suprafata totala terenului a imobilului = 17416 mp Suprafata din act = 17416 mp
Expertiza tehnica 135094/10.11.2023 Data: 2023.11.05 10:07:20 +02:00	Scara: 1:1000 Data: 03.11.2024	135094/10.11.2023 Inspector Confirmarea autenticitatii cadastrelor si introducerea imobilului in sistemul integrat de cadastru si carte funciara
CRISTINA DRAGUT	Semnatura	Rodica Serban
Semnatura digitala de CRISTINA DRAGUT Data: 2023.11.05 10:07:20 +02:00		Semnatura digitala de Rodica Serban Data: 2023.11.10 11:25:04 +02:00