


FINISAJE

- 1.TENCUIALA PE BAZA DE CIMENT GRI INCHIS
- 2.TENCUIALA CU PRAF DE PIATRA
- 3.PLACAJ CARAMIDA APARENTA
- 4.TAMPLARIE DIN LEMN MARO
GLAF DIN TABLA ZINCATA


S.C. ATELIER 22 SRL		DESFIINTARE CABINA POARTA C1		PR.NR.10
TARGOVISTE , Str.Calea Campulung Nr.6 A		mun.Targoviste, str. Arsenalului nr.14		2025
CAMERA DE COMERT - DAMBOVITA		Beneficiar :SC CANTUP SRL		FAZA
Sef proiect	arh.Dragos RUSU	SCARA: 1:50	FATADA LATERALA DREAPTA	
Relevat	arh.Dragos RUSU			
Desenat	arh.Dragos RUSU			
Verificat				
		02.2025		

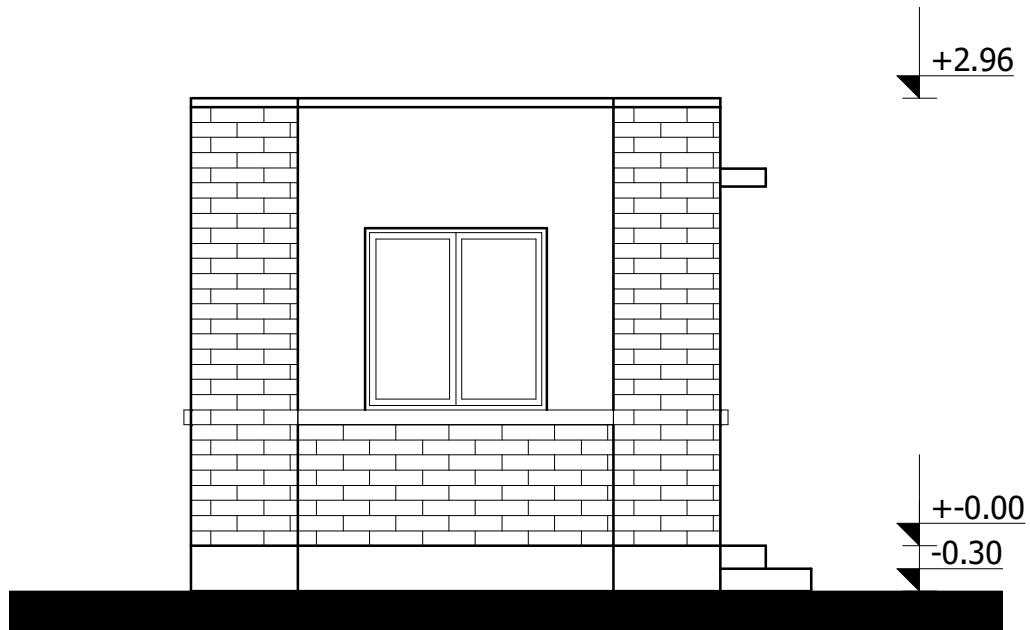

FINISAJE

- 1.TENCUIALA PE BAZA DE CIMENT GRI INCHIS
- 2.TENCUIALA CU PRAF DE PIATRA
- 3.PLACAJ CARAMIDA APARENTA
- 4.TAMPLARIE DIN LEMN MARO
GLAF DIN TABLA ZINCATA


S.C. ATELIER 22 SRL		DESFIINTARE CABINA POARTA C1		PR.NR.10
TARGOVISTE , Str.Calea Campulung Nr.6 A		mun.Targoviste, str. Arsenalului nr.14		2025
CAMERA DE COMERT - DAMBOVITA		Beneficiar :SC CANTUP SRL		FAZA
Sef proiect	arh.Dragos RUSU	SCARA: 1:50	FATADA LATERALA STANGA	
Relevat	arh.Dragos RUSU			
Desenat	arh.Dragos RUSU			
Verificat				
		02.2025		

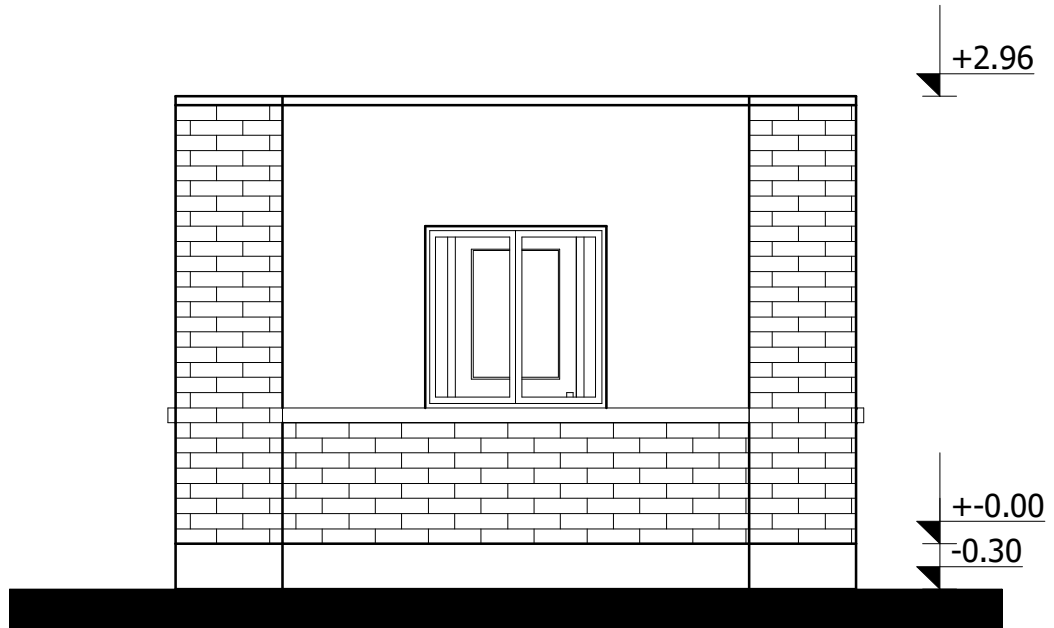

FINISAJE

- 1.TENCUIALA PE BAZA DE CIMENT GRI INCHIS
- 2.TENCUIALA CU PRAF DE PIATRA
- 3.PLACAJ CARAMIDA APARENTA
- 4.TAMPLARIE DIN LEMN MARO
GLAF DIN TABLA ZINCATA

S.C. ATELIER 22 SRL		DESFIINTARE CABINA POARTA C1		PR.NR.10
TARGOVISTE , Str.Calea Campulung Nr.6 A		mun.Targoviste, str. Arsenalului nr.14		2025
CAMERA DE COMERT - DAMBOVITA		Beneficiar :SC CANTUP SRL		FAZA
Sef proiect	arh.Dragos RUSU	SCARA: 1:50	FATADA POSTERIOARA	
Relevat	arh.Dragos RUSU			
Desenat	arh.Dragos RUSU			
Verificat				
		02.2025		

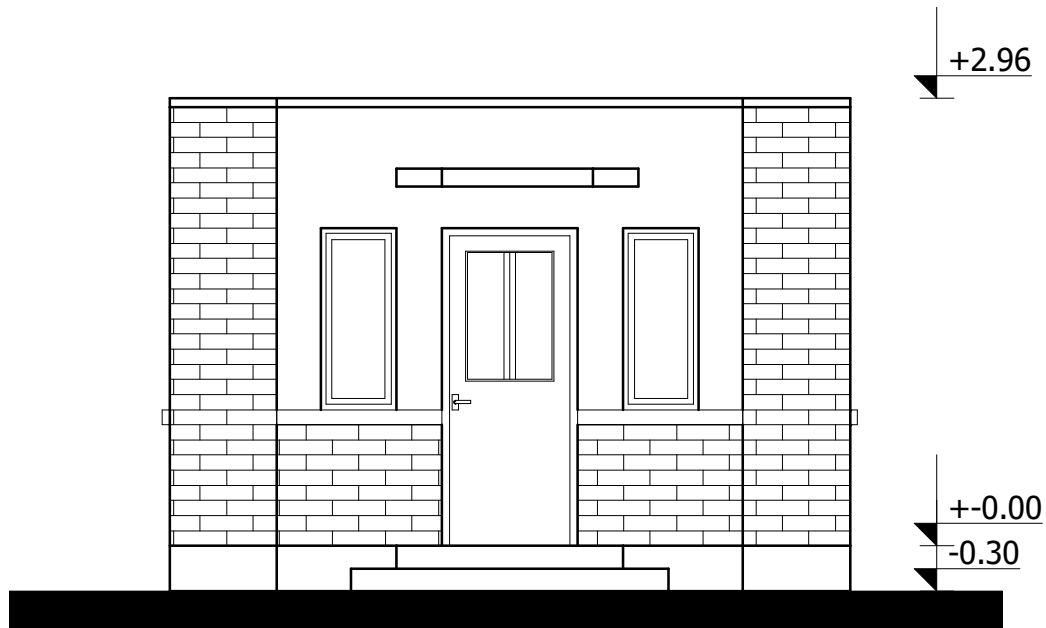


FINISAJE

- 1.TENCUIALA PE BAZA DE CIMENT GRI INCHIS
- 2.TENCUIALA CU PRAF DE PIATRA
- 3.PLACAJ CARAMIDA APARENTA
- 4.TAMPLARIE DIN LEMN MARO
- GLAF DIN TABLA ZINCATA

S.C. ATELIER 22 SRL		DESFIINTARE CABINA POARTA C1		PR.NR.10
TARGOVISTE , Str.Calea Campulung Nr.6 A		mun.Targoviste, str. Arsenalului nr.14		2025
CAMERA DE COMERT - DAMBOVITA		Beneficiar :SC CANTUP SRL		FAZA
Sef proiect	arh.Dragos RUSU	SCARA: 1:50	FATADA PRINCIPALA	
Relevat	arh.Dragos RUSU			
Desenat	arh.Dragos RUSU			
Verificat				
		02.2025		

PLAN DE AMPLASAMENT SI DELIMITARE A IMOBILULUI
SCARA 1/500

Nr cadastral	Suprafata masurata a imobilului(m.p.)	Adresa imobilului
86774	1691	loc. Targoviste, Str Arsenalului, Nr. 14, Jud. Dambovita
Numar de inregistrare	Unitatea Administrativ Teritoriala (UAT)	
	TARGOVISTE	

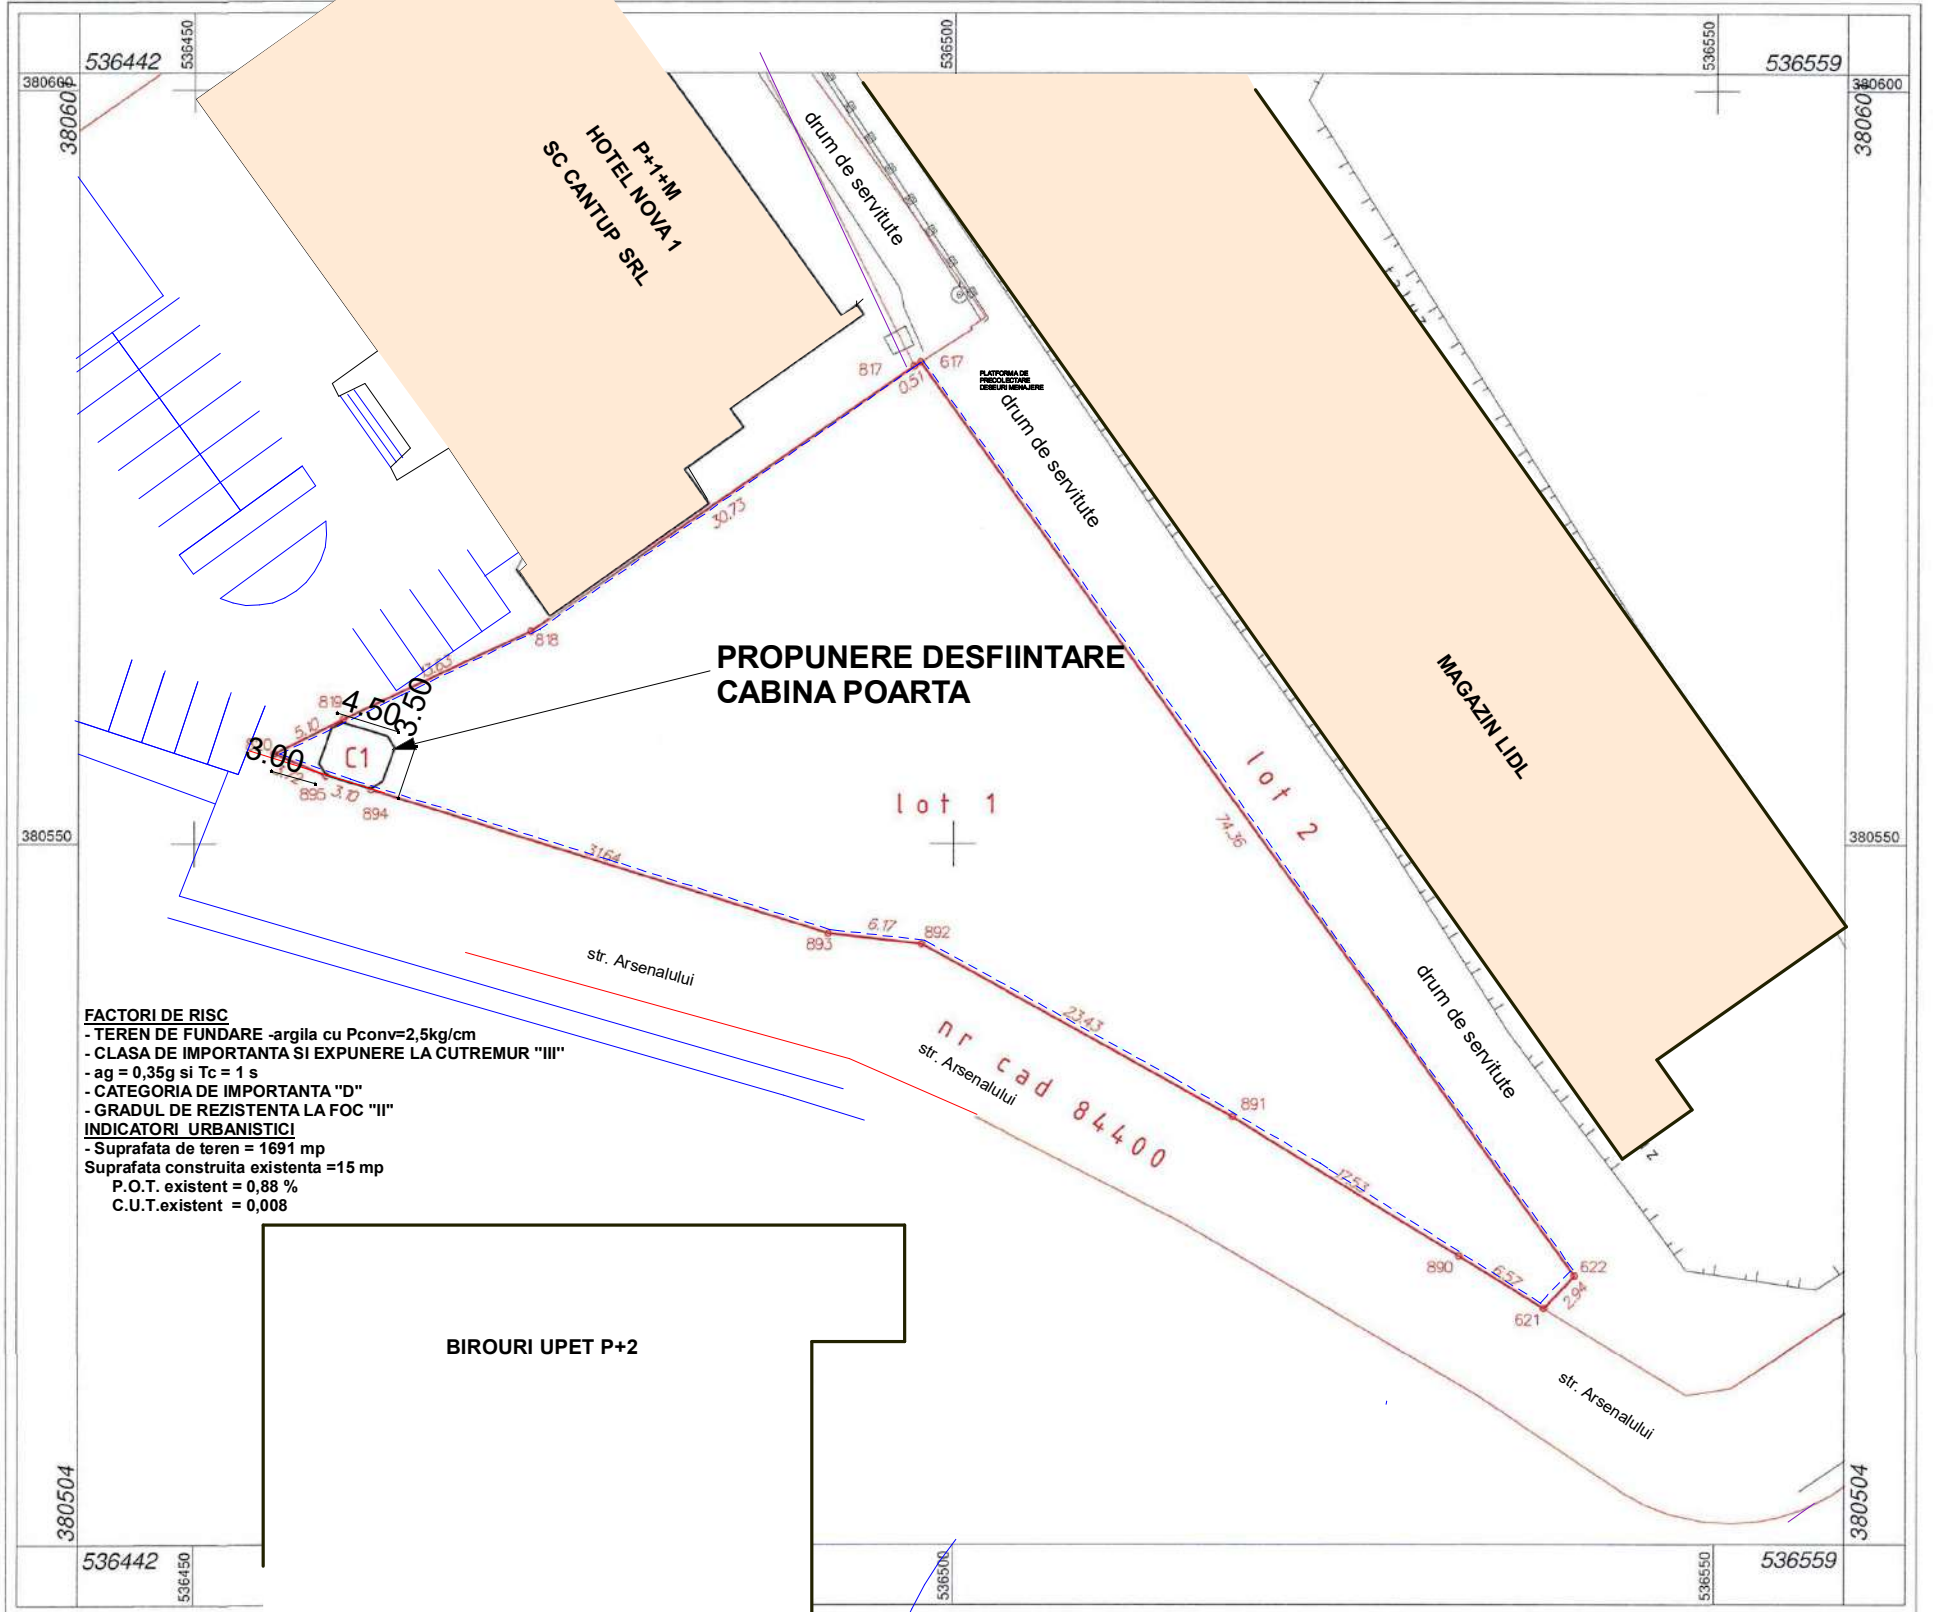

FACTORI DE RISC
 - TEREN DE FUNDARE -argila cu Pconv=2,5kg/cm
 - CLASA DE IMPORTANTA SI EXPUNERE LA CUTREMUR "III"
 - ag = 0,35g si Tc = 1 s
 - CATEGORIA DE IMPORTANTA "D"
 - GRADUL DE REZISTENTA LA FOC "II"
INDICATORI URBANISTICI
 - Suprafata de teren = 1691 mp
 Suprafata construita existenta =15 mp
 P.O.T. existent = 0,88 %
 C.U.T.existent = 0,008

A. Date referitoare la teren			
Nr parcelă	Categorie de folosință	Suprafata(m.p.)	Mențiuni
1	CC	1691	nedelimitat
TOTAL		1691	-
B. Date referitoare la construcții			
Cod	Destinația	Suprafata construita la sol (m.p.)	Mențiuni
C1	CA	15	Cabină poartă
TOTAL		15	-

Suprafata totala masurata a imobilului = 1691 m.p.

EXECUTANT, Precup Radu Daniel OCPI:B,BV,29	INSPECTOR, Confirm introducerea imobilului în baza de date integrată și atribuirea numărului cadastral
---	---

CONFIRM EXECUTAREA MĂSURĂTORILOR ÎNTOCMIRII DOCUMENTAȚIEI CADASTRALE ACESTEIA CU REALITATEA DIN TEREN 14 aprilie 2021	S.C. ATELIER 22 SRL TARGOVISTE, Str.Calea Campulung Nr.6 A CAMERA DE COMERT - DAMBOVITA, CIF RO17743840;J 15/737/2005	DESFIINTARE CABINA POARTA C1 mun.Targoviste, str.Arsenalului nr. 14 Beneficiar :S.C. CANTUP S.R.L.	FAZA D.T.A.D. PR.NR.10 2025	
	Sef proiect arh.Dragos RUSU Proiectat arh.Dragos RUSU Desenat arh.Dragos RUSU Verificat arh.Simina FIRETEANU	SCARA: 1:500	PLAN DE SITUATIE	
			02. 2025 Ștampila BCPI	