



MINISTERUL CULTURII

DIRECȚIA JUDEȚEANĂ PENTRU CULTURĂ DÂMBOVIȚA

Târgoviște, Piața Tricolorului nr.1, Telefon : 0245612617, Fax: 0245210499

Nr. 1371 / 31.10.2024

Către **MUNICIPIUL TÂRGOVIȘTE**, strada Revoluției, nr.1-3, județul Dâmbovița

Spre știință:

MINISTERUL CULTURII
DIRECȚIA PATRIMONIULUI CULTURAL
COMPLEXUL NAȚIONAL MUZEAL „CURTEA DOMNEASCĂ” TÂRGOVIȘTE



AVIZ nr. 187/31.10.2024

Pentru lucrări de **SOLUTII ITS PENTRU TRANSPORTUL URBAN LA NIVELUL MUNICIPIULUI TÂRGOVIȘTE**
Etapa 1,

OBIECTIVUL: În *Vatra orasului Targoviște*, cod DB-I-s-A-16954, în Situl Urban Calea Domnească, cod DB-II-a-A-17262, zona de protecție *Sanț de Apărare și Valul Cetatii*, coduri DB-I-m-A 16953.05 și DB-I-m-A-16953.06

ADRESA: Municipiul Târgoviște, județul Dâmbovița

FAZA: DTAC

PROIECTANT: SC NOVENSA SRL

Documentația cuprinde:

PIESE SCRISE: certificat de urbanism nr. 197/24.11.2024, Aviz SF nr.92/2024 - DJC Dâmbovița, memoriu de prezentare

PIESE DESENATE: plan de încadrare în zonă, planuri de situație

Se propune: SOLUTII ITS PENTRU TRANSPORTUL URBAN LA NIVELUL MUNICIPIULUI TÂRGOVIȘTE Etapa 1

Un exemplar al documentației a fost reținut pentru arhiva D.J.C. Dâmbovița

Documentația a fost analizată în ședința Comisiei Zonale nr.13 a Monumentelor Istorice desfășurată în data de 08.10.2024 și, în baza Legii nr.422/2001 republicată, privind protejarea monumentelor istorice se acordă:

AVIZ FAVORABIL

Conditie: - în cazul în care, pentru realizarea lucrărilor propuse vor fi necesare săpături, la faza DTAC se va asigura, prin grija beneficiarului se va asigura supraveghere/cercetare arheologică, după caz.

PREZENTUL AVIZ ESTE ÎNSOȚIT DE UN EXEMPLAR AL DOCUMENTAȚIEI DE AVIZARE, VIZAT SPRE NESCHIMBARE



AGENȚIA PENTRU PROTECȚIA MEDIULUI DÂMBOVIȚA

Nr.5982/3317/24.04.2024

Clasarea notificării

Ca urmare a solicitării depuse de **MUNICIPIUL TÂRGOVIȘTE** cu sediul în municipiul Târgoviște, str. Revoluției, nr.1-3, jud.Dâmbovița, pentru proiectul : „**Soluții ITS pentru transportul urban la nivelul municipiului Târgoviște**, propus a fi amplasat în județul Dâmbovița, municipiul Târgoviște, Calea București, Calea Domnească, Bd.Independenței, Bd.Mircea cel Bătrân, Lt.Stancu Ion, Calea Câmpulung, Nicolae Bălcescu, Șoseaua Găești, Calea Ialomiței-nr.5, Nicolae Radian, Cpt.Ion Constantinescu, George Coșbuc, 9 Mai, Cpt.Andreescu Ion, Vlad Țepeș, Calea Ialomiței, Gimnaziului, înregistrată la A.P.M. Dâmbovița cu nr. 5982/18.04.2024 ,

- în urma analizării documentației depuse, a localizării amplasamentului în planul de urbanism și în raport cu poziția față de arii protejate, zone-tampon, monumente ale naturii sau arheologice, zone cu restricții de construit, zona costieră;

- având în vedere că:

- *proiectul propus nu intră sub incidența Legii nr.292/2018* privind evaluarea impactului anumitor proiecte publice și private asupra mediului;

- *proiectul propus nu intră sub incidența art. 28 din Ordonanța de Urgență a Guvernului nr. 57/2007* privind regimul ariilor naturale protejate, conservarea habitatelor naturale, a florei și faunei sălbatice, aprobată cu modificări și completări prin Legea nr. 49/2011, cu modificările și completările ulterioare;

- *proiectul propus nu intră sub incidența art. 48 și 54 din Legea apelor nr. 107/1996*, cu modificările și completările ulterioare,

A.P.M. Dâmbovița decide:

Clasarea notificării deoarece proiectul propus nu se supune procedurilor de evaluare a impactului asupra mediului și de evaluare adecvată.

DIRECTOR EXECUTIV,
Maria Morcoșe




Șef Serviciu A.A.A.
Florian Stăncescu

Șef Serviciu C.F.M.
Laura Gabriela Briceag


Intocmit,

Consilier AAA Adriana Predescu


Consilier CFM Nicoleta Vlădescu

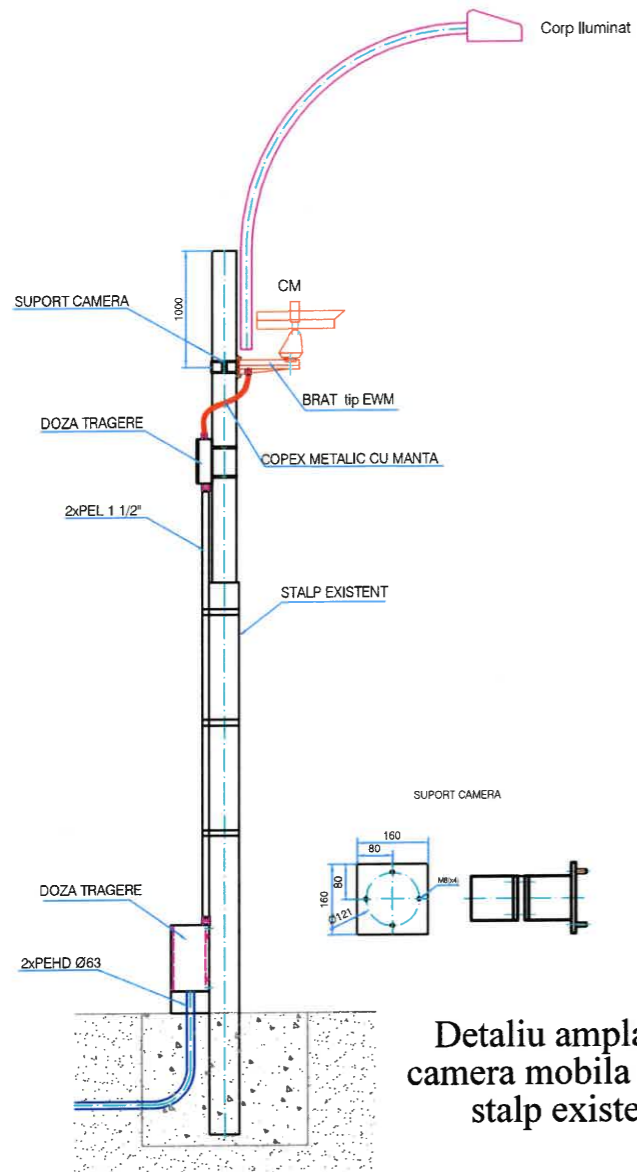


Detaliu amplasare camera mobila TV pe stalp existent

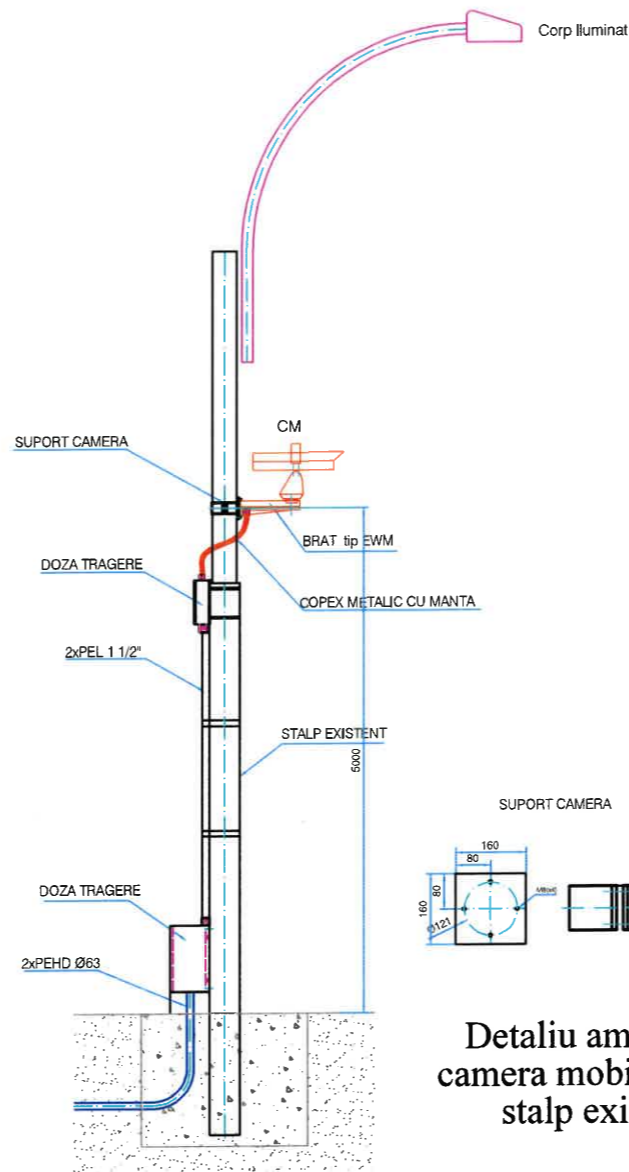

Detaliu amplasare camera mobila TV pe stalp existent


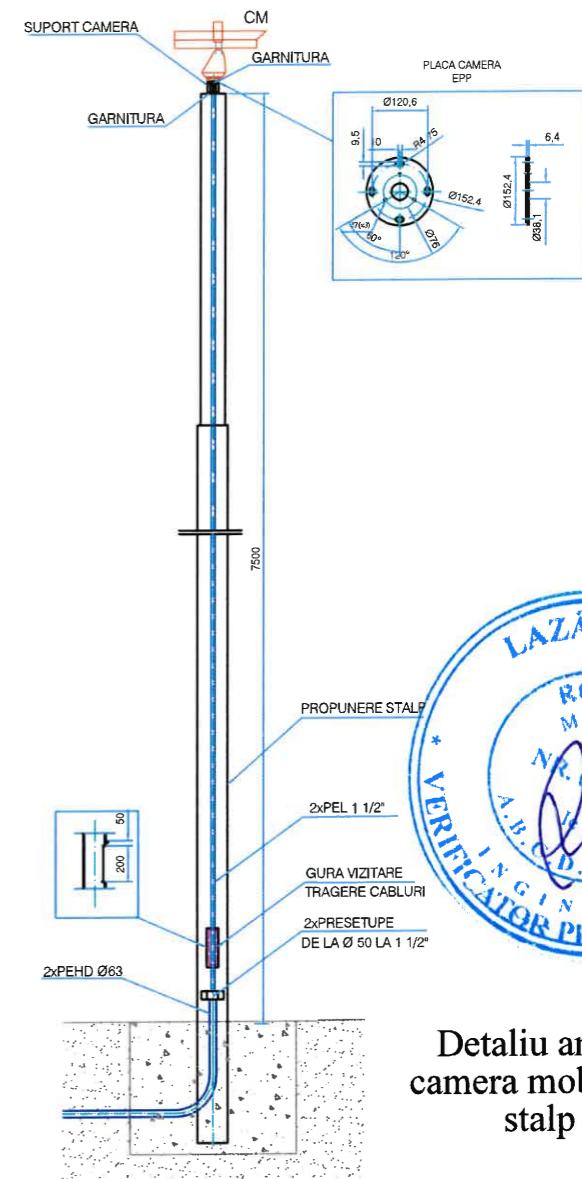


Detaliu amplasare camera mobila TV pe stalp nou

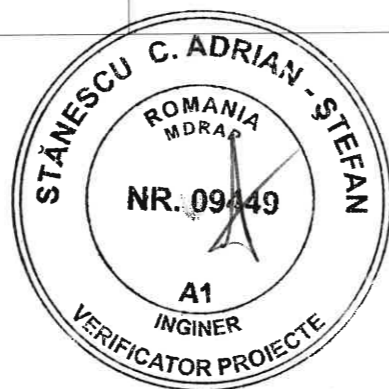


© COPYRIGHT
 REPRODUCEREA INTEGRALĂ SAU PARȚIALĂ A ACESTUI DOCUMENT, PRECUM ȘI TRANSMITEREA DATELOR INCLUSE ÎN ACESTEA ESTE PERMISĂ NUMAI ÎN CONDIȚIILE STIPULATE ÎN CONTRACT. UTILIZAREA EXTRA-CONTRACTUALĂ NECESITĂ ACORDUL SCRIS AL PROIECTANTULUI GENERAL (RESPECTIV S.C. NOVENSA S.R.L.) ORICE MODIFICARE FĂRĂ ACORDUL SCRIS AL PROIECTANTULUI NU ESTE PERMISĂ.

VERIFICATOR / EXPERT	NUME	SEMNATURA	CERINȚA	REFERAT NR. / EXPERTIZA DIN DATA
PROIECTANT: NOVENSA Str. ing. Dumitru Teodoru, nr. 47, ap.1, Sector 5, București J40/2045/2014			EDIȚIE: 01 REVIZIE: 00	BENEFICIAR: Municipiul Târgoviște Adresa: Strada Revoluției, numărul 1-3, Târgoviște
SPECIFICAȚIA MANAGER PROIECT ing. Bogdan DOGARIU			SCARA: 1:500	Faza: P.T.
PROIECTAT: ing. Florin DRĂGHICI			DATA: 2024	TITLU PROIECT: Soluții ITS pentru transportul urban la nivelul Municipiului Târgoviște, etapa 1
DESENAT: ing. Florin DRĂGHICI			TITLU PLANȘĂ: Detaliu amplasare camera video mobila, pe stalp existent (de semafizare / electric)	Planșa nr.: DE - 09

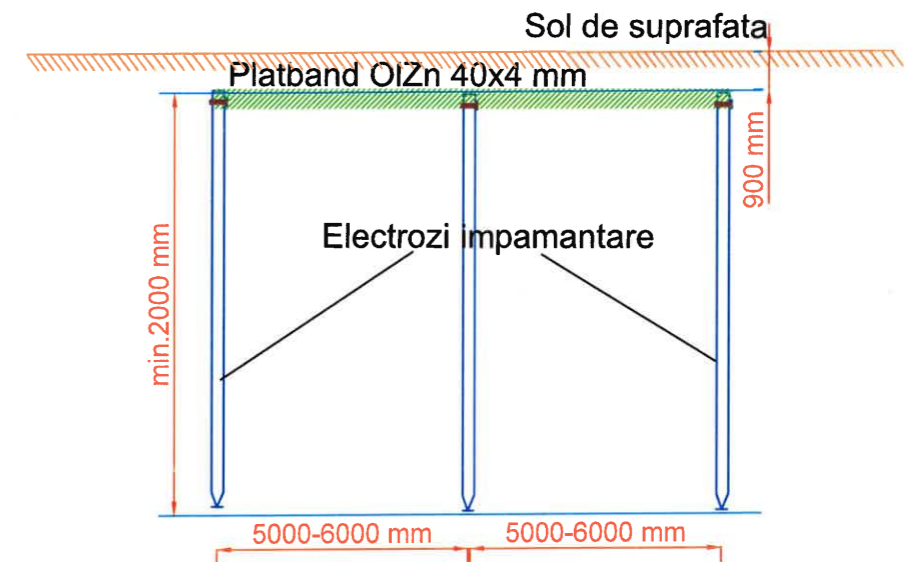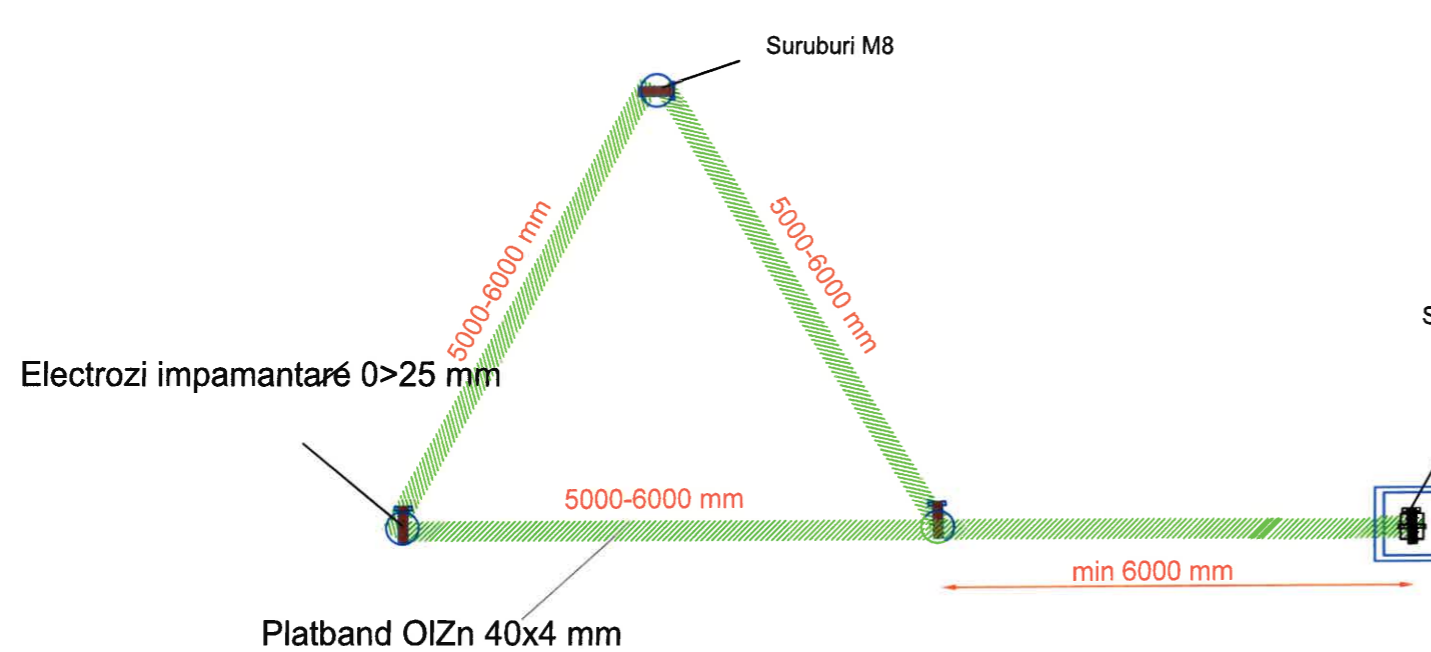

NOTA

1. Priza de pamint se va executa in locul specificat pe planurile de realizare trasee .Priza va fi de tip radial cu electrozi din cupru (teava OI galvanizat 0 >25 mm) si o lungime de cel puțin 2000 mm (recomandat 2500 mm!). Electrozii se vor introduce prin sapatura in plan vertical si se vor astupa cu un strat superficial de min 150 mm, sub cota +0,00m de sol. Electrozii se dispun la capetele unui triunghi (ipotetic) echilateral cu latura cuprinsa intre 5000-6000 mm. Electrozii se vor lega printr-o centura de paltbanda OIZn 40x4mm, prinsi cu 2 suruburi Zn M8, asgurate cu contrapiulita. Dupa strangere se vor acoperi locurile de imbinare cu un strat de grund si smoala topita, pentru a asigura o rezistenta sporita contra eroziunii din sol. Capatul platbandei va fi scos la suprafata cat mai aproape de surubul de împământare al ADC-ului, unde ulterioarse vor face toate masuratorile necesare pentru masurarea rezistentei de dispersie $r_p < 4$ ohm.
2. In eventualitatea ca nu se obtine valoare rezistentei de dispersie dupa efectuarea masuratorilor, se vor suplimenta numarul de electrozi pana se va ajunge la valoarea prevazuta in proiect.
3. Se va efectua o verificare a rezistentei de dispersie dupa o perioada de min. 2 ani.

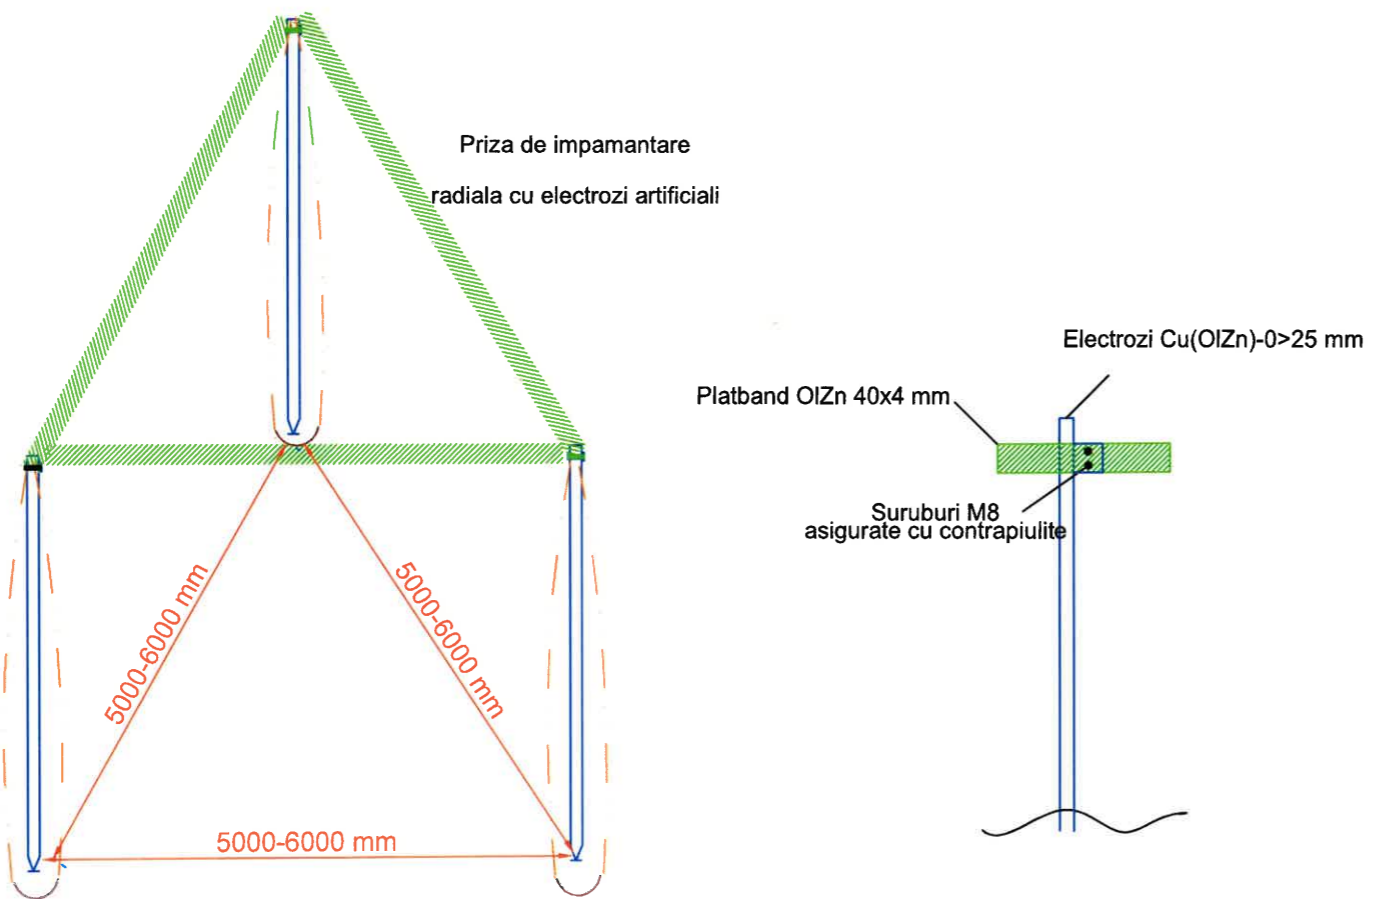


© COPYRIGHT
REPRODUCEREA INTEGRALĂ SAU PARȚIALĂ A ACESTUI DOCUMENT, PRECUM ȘI TRANSMITEREA DATELOR INCLUSE ÎN ACESTEA ESTE PERMISĂ NUMAI ÎN CONDIȚIILE STIPULATE ÎN CONTRACT. UTILIZAREA EXTRA- CONTRACTUALĂ NECESITĂ ACORDUL SCRIS AL PROIECTANTULUI GENERAL (RESPECTIV S.C. NOVENSA S.R.L.) ORICE MODIFICARE FĂRĂ ACORDUL SCRIS AL PROIECTANTULUI NU ESTE PERMISĂ.

VERIFICATOR / EXPERT	NUME	SEMNATURA	CERINȚA	REFERAT NR. / EXPERTIZA DIN DATA
PROIECTANT: NOVENSA <small>Str. Ing. Dumitru Teodoru, nr. 47, ap.1, Sector 5, București J40/2045/2014</small>			EDIȚIE: 01 REVIZIE: 00	BENEFICIAR: Municipiul Târgoviște Adresa: Strada Revoluției, numărul 1-3, Târgoviște TITLU PROIECT: Soluții ITS pentru transportul urban la nivelul Municipiului Târgoviște, etapa 1
SPECIFICAȚIA MANAGER PROIECT ing. Bogdan DOGARIU			SCARA: 1:500	Proiect nr.: 4/2024 Faza: P.T.
PROIECTAT: ing. Florin DRĂGHICI			DATA: 2024	TITLU PLANȘĂ: DETALIU REALIZARE PRIZA DE PAMANT Planșa nr.: DE - 12
DESENAT: ing. Florin DRĂGHICI				

TEIS

PLAN DE SITUATIE 1:500

CALEA BUCURESTI

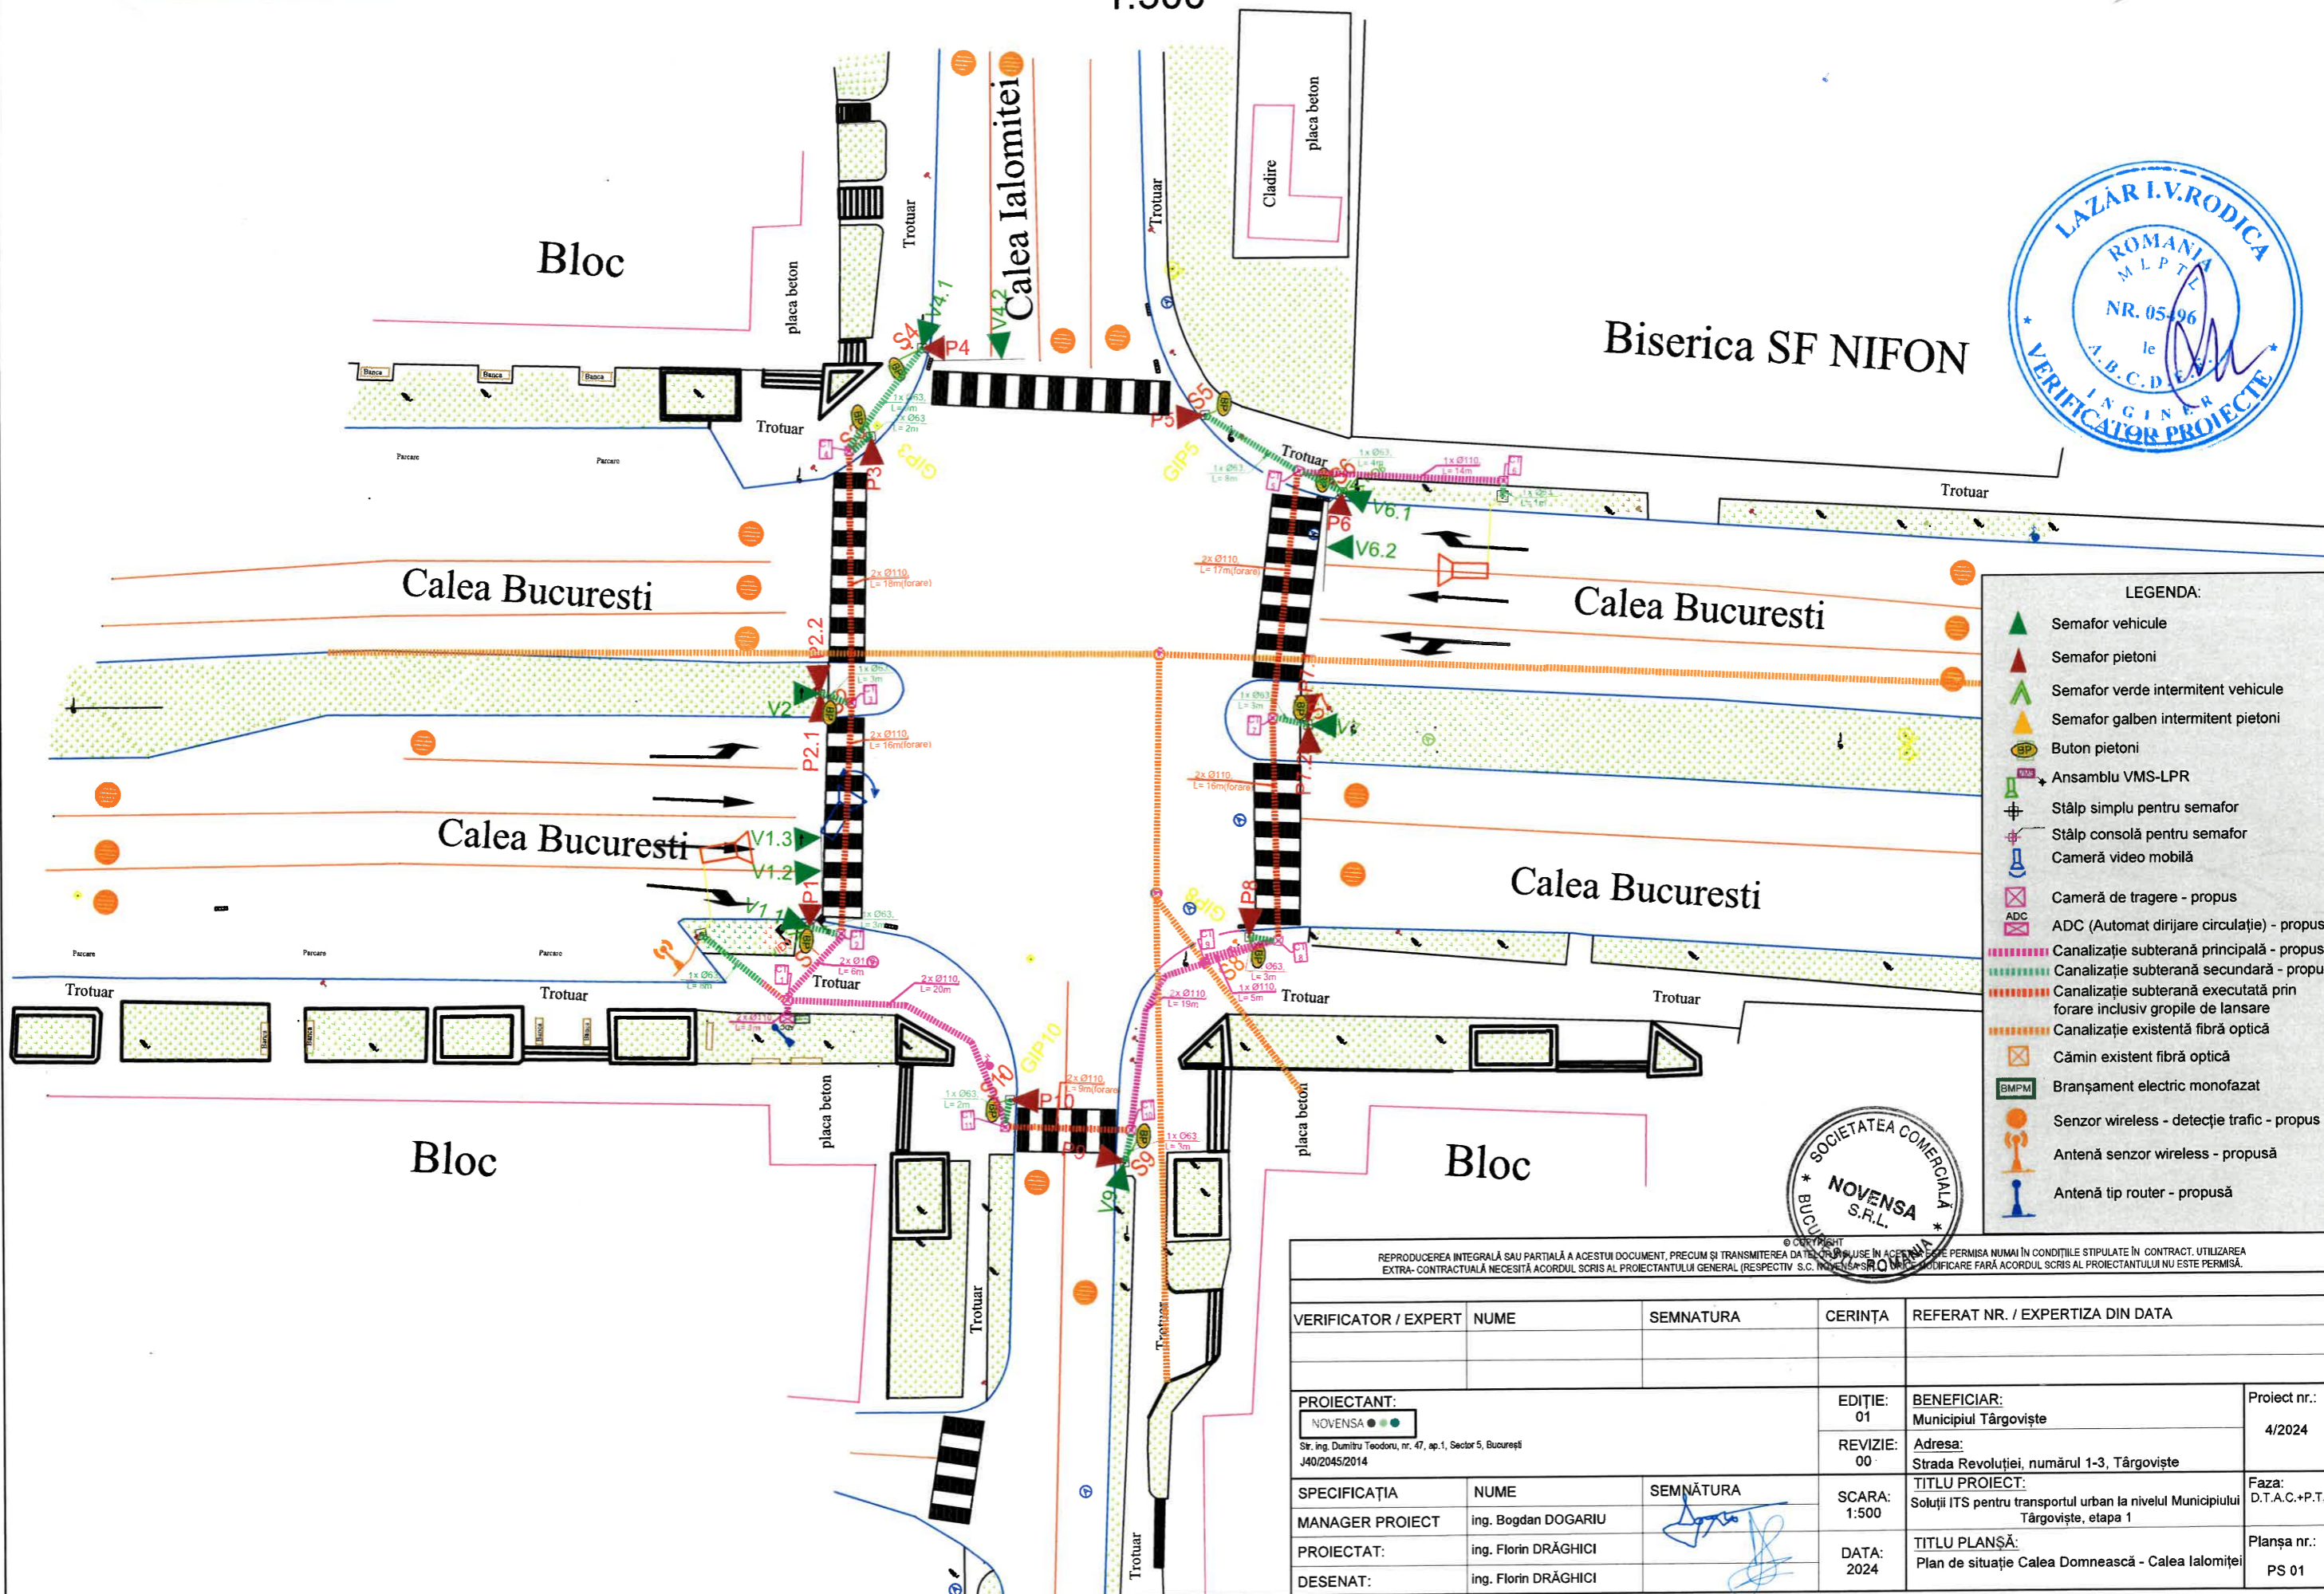

- LEGENDA:**
- Semafor vehicule
 - Semafor pietoni
 - Semafor verde intermitent vehicule
 - Semafor galben intermitent pietoni
 - Buton pietoni
 - Ansamblu VMS-LPR
 - Stâlp simplu pentru semafor
 - Stâlp consolă pentru semafor
 - Cameră video mobilă
 - Cameră de tragere - propus
 - ADC (Automat dirijare circulație) - propus
 - Canalizație subterană principală - propusă
 - Canalizație subterană secundară - propusă
 - Canalizație subterană executată prin forare inclusiv gropile de lansare
 - Canalizație existentă fibră optică
 - Cămin existent fibră optică
 - Branșament electric monofazat
 - Senzor wireless - detecție trafic - propus
 - Antenă senzor wireless - propusă
 - Antenă tip router - propusă



REPRODUCEREA INTEGRALĂ SAU PARȚIALĂ A ACESTUI DOCUMENT, PRECUM ȘI TRANSMITEREA DATEI SAU A UTILIZĂRII ÎN ALTE SCOPURI DECE PERMISA NUMAI ÎN CONDIȚIILE STIPULATE ÎN CONTRACT. UTILIZAREA EXTRA-CONTRACTUALĂ NECESITĂ ACORDUL SCRIS AL PROIECTANTULUI GENERAL (RESPECTIV S.C. NOVENSA S.R.L.) ȘI ÎN CAZUL MODIFICĂRII FĂRĂ ACORDUL SCRIS AL PROIECTANTULUI NU ESTE PERMISĂ.


VERIFICATOR / EXPERT	NUME	SEMNATURA	CERINȚA	REFERAT NR. / EXPERTIZA DIN DATA
PROIECTANT: NOVENSA S.R.L. Str. ing. Dumitru Teodoru, nr. 47, ap.1, Sector 5, București J40/2045/2014			EDIȚIE: 01 REVIZIE: 00	BENEFICIAR: Municipiul Târgoviște Adresa: Strada Revoluției, numărul 1-3, Târgoviște
PROIECTANT: ing. Bogdan DOGARIU PROIECTAT: ing. Florin DRĂGHICI DESENAT: ing. Florin DRĂGHICI	SEMNĂTURA 	SCARA: 1:500 DATA: 2024	TITLU PROIECT: Soluții ITS pentru transportul urban la nivelul Municipiului Târgoviște, etapa 1 TITLU PLANȘĂ: Plan de situație Calea Domnească - Calea Ialomitei	Proiect nr.: 4/2024 Faza: D.T.A.C.+P.T. Planșa nr.: PS 01

TEIS

PLAN DE SITUATIE 1:500

CALEA BUCURESTI


Bloc

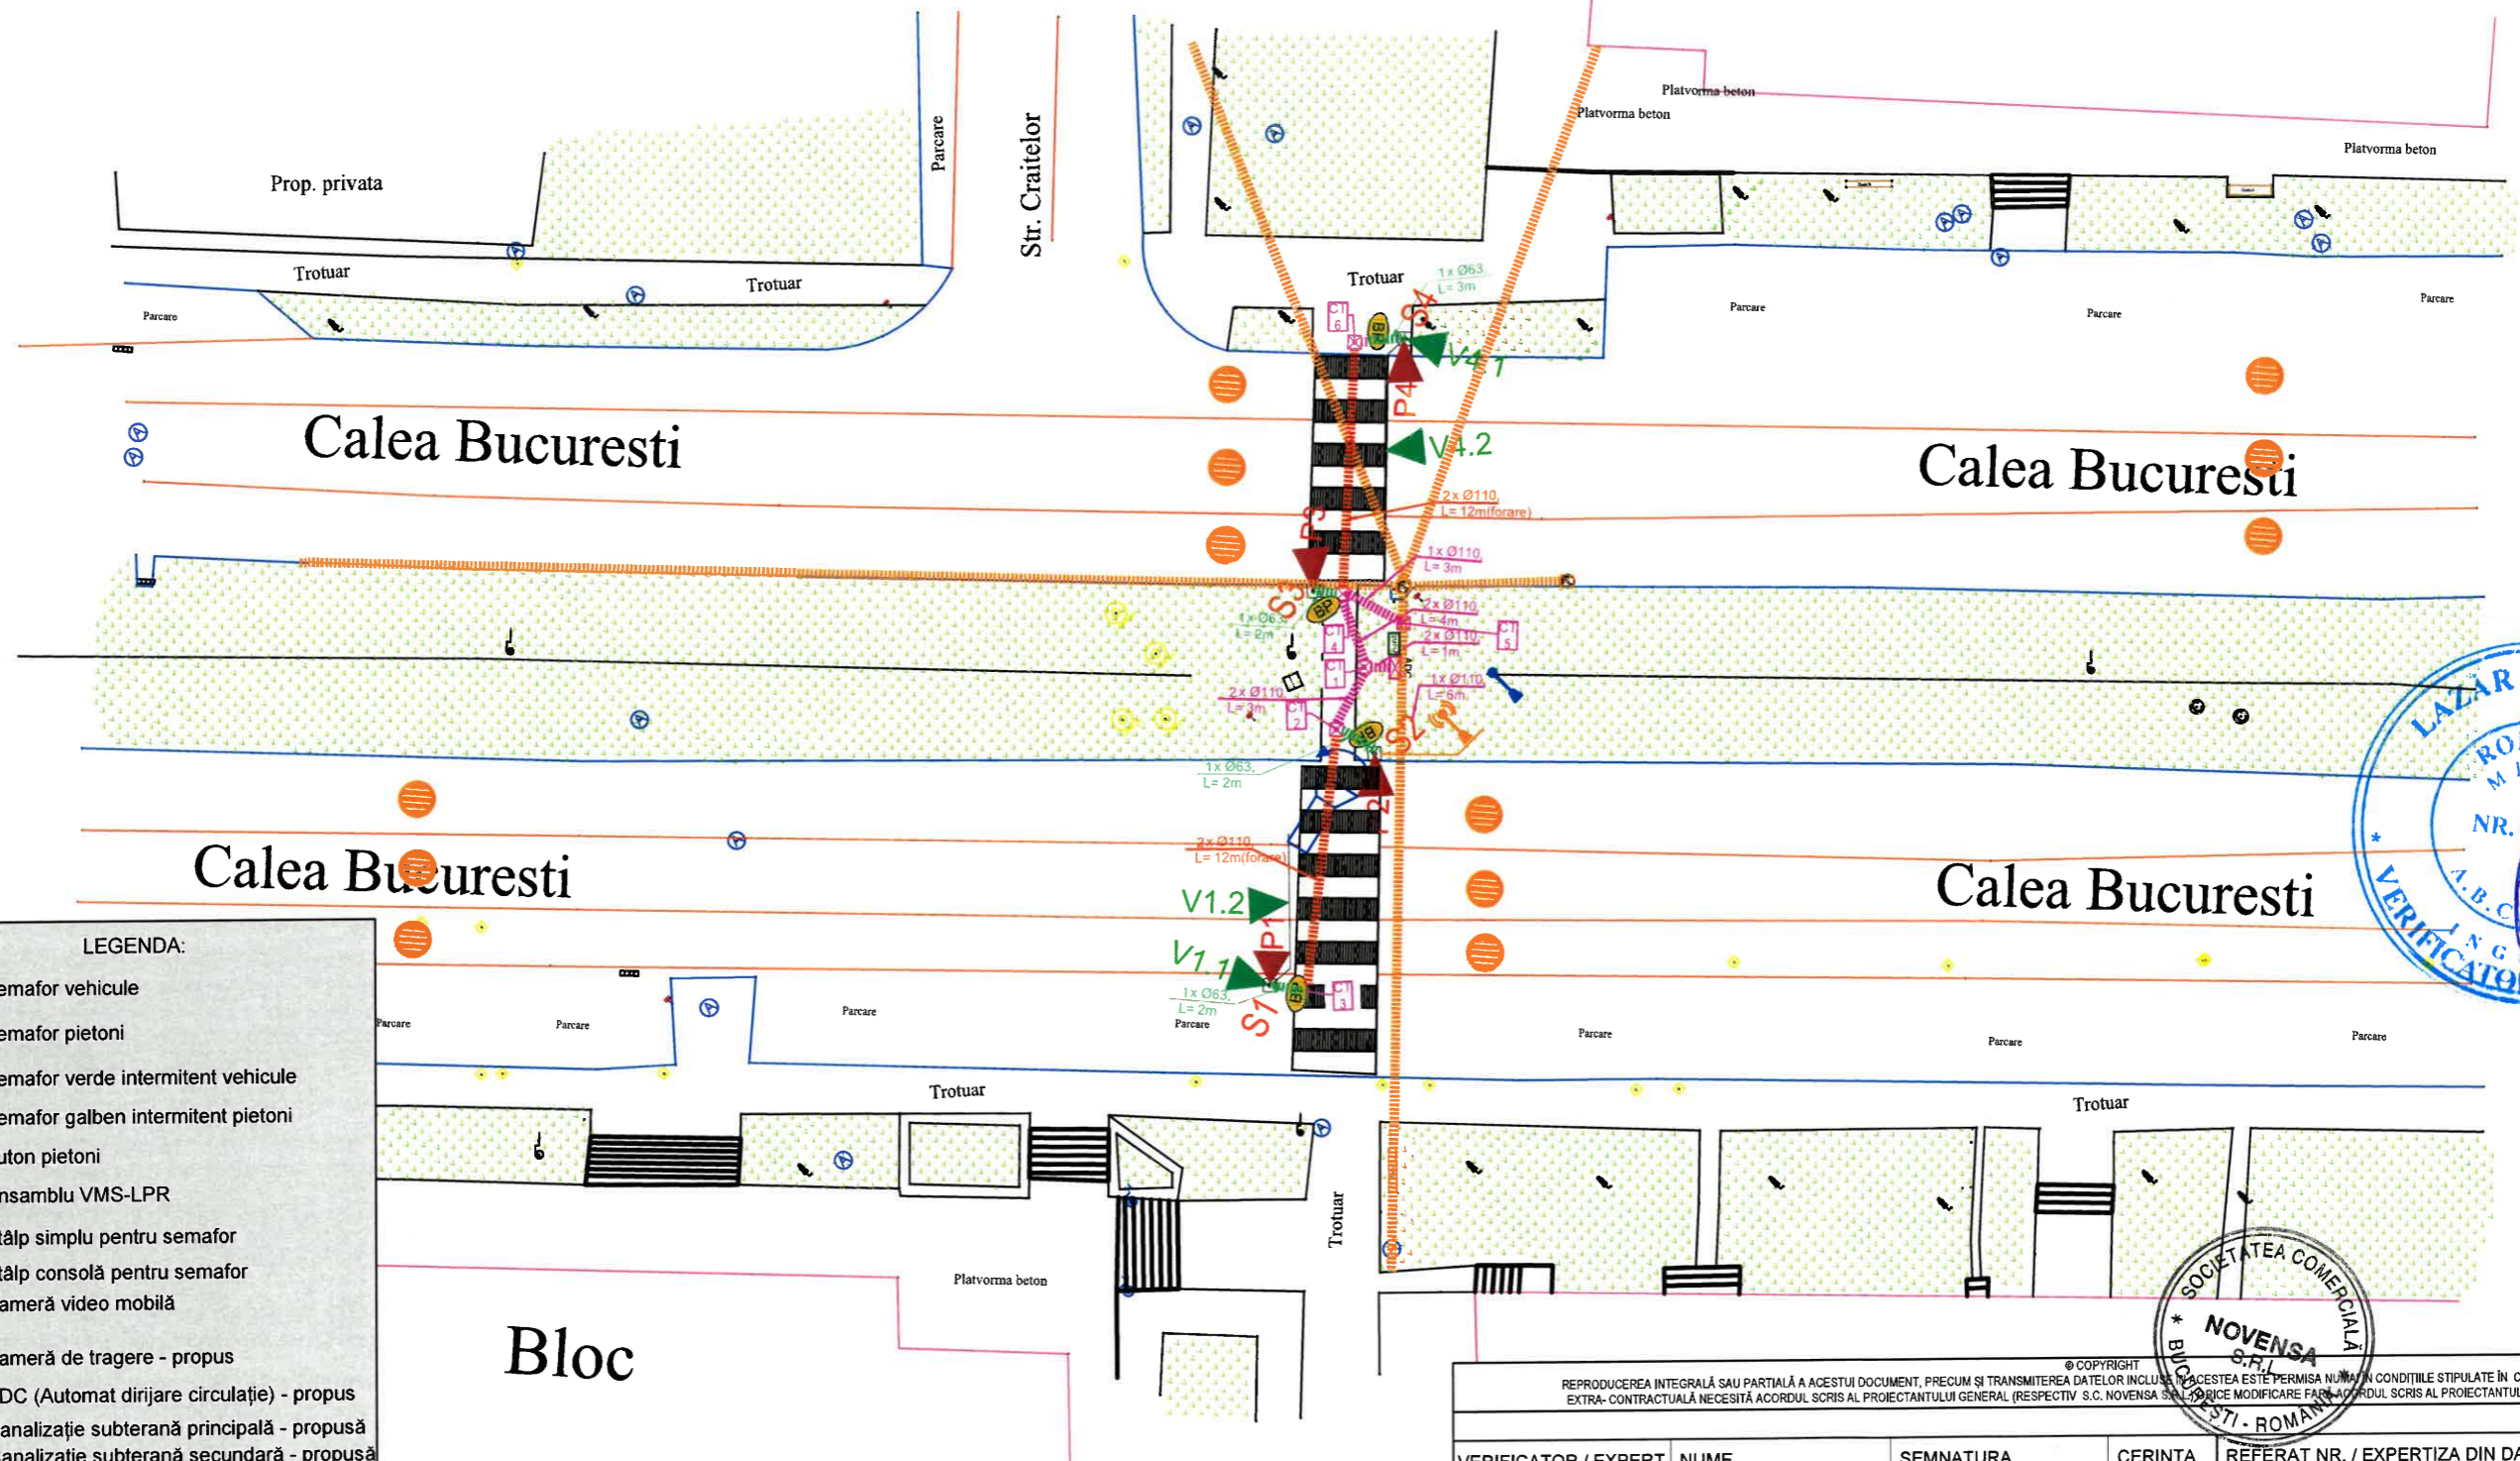

- LEGENDA:**
- Semafor vehicule
 - Semafor pietoni
 - Semafor verde intermitent vehicule
 - Semafor galben intermitent pietoni
 - Buton pietoni
 - Ansamblu VMS-LPR
 - Stâlp simplu pentru semafor
 - Stâlp consolă pentru semafor
 - Cameră video mobilă
 - Cameră de tragere - propus
 - ADC (Automat dirijare circulație) - propus
 - Canalizație subterană principală - propusă
 - Canalizație subterană secundară - propusă
 - Canalizație subterană executată prin forare inclusiv gropile de lansare
 - Canalizație existentă fibră optică
 - Cămin existent fibră optică
 - Branșament electric monofazat
 - Senzor wireless - detecție trafic - propus
 - Antenă senzor wireless - propusă
 - Antenă tip router - propusă

REPRODUCEREA INTEGRALĂ SAU PARȚIALĂ A ACESTUI DOCUMENT, PRECUM ȘI TRANSMITEREA DATELOR INCLUSE ÎN ACESTEA ESTE PERMISĂ NUMAI ÎN CONDIȚIILE STIPULATE ÎN CONTRACT. UTILIZAREA EXTRA-CONTRACTUALĂ NECESITĂ ACORDUL SCRIS AL PROIECTANTULUI GENERAL (RESPECTIV S.C. NOVENSA S.R.L.) ORICE MODIFICARE FĂCUTĂ ÎN AFARA ACORDULUI SCRIS AL PROIECTANTULUI NU ESTE PERMISĂ.

VERIFICATOR / EXPERT	NUME	SEMNAȚURA	CERINȚA	REFERAT NR. / EXPERTIZA DIN DATA	
PROIECTANT: NOVENSA S.R.L. <small>Str. ing. Dumitru Teodoru, nr. 47, ap.1, Sector 5, București J40/2045/2014</small>			EDIȚIE: 01	BENEFICIAR: Municipiul Târgoviște	Proiect nr.: 4/2024
MANAGER PROIECT: ing. Bogdan DOGARIU			REVIZIE: 00	Adresa: Strada Revoluției, numărul 1-3, Târgoviște	Faza: D.T.A.C.+P.T.
SPECIFICAȚIA	NUME	SEMNAȚURA	SCARA: 1:500	TITLU PROIECT: Soluții ITS pentru transportul urban la nivelul Municipiului Târgoviște, etapa 1	Planșa nr.: PS 02
PROIECTAT:	ing. Florin DRĂGHICI		DATA: 2024	TITLU PLANȘĂ: Plan de situație Calea Domnească - TP Str. Craitelor	
DESENAT:	ing. Florin DRĂGHICI				

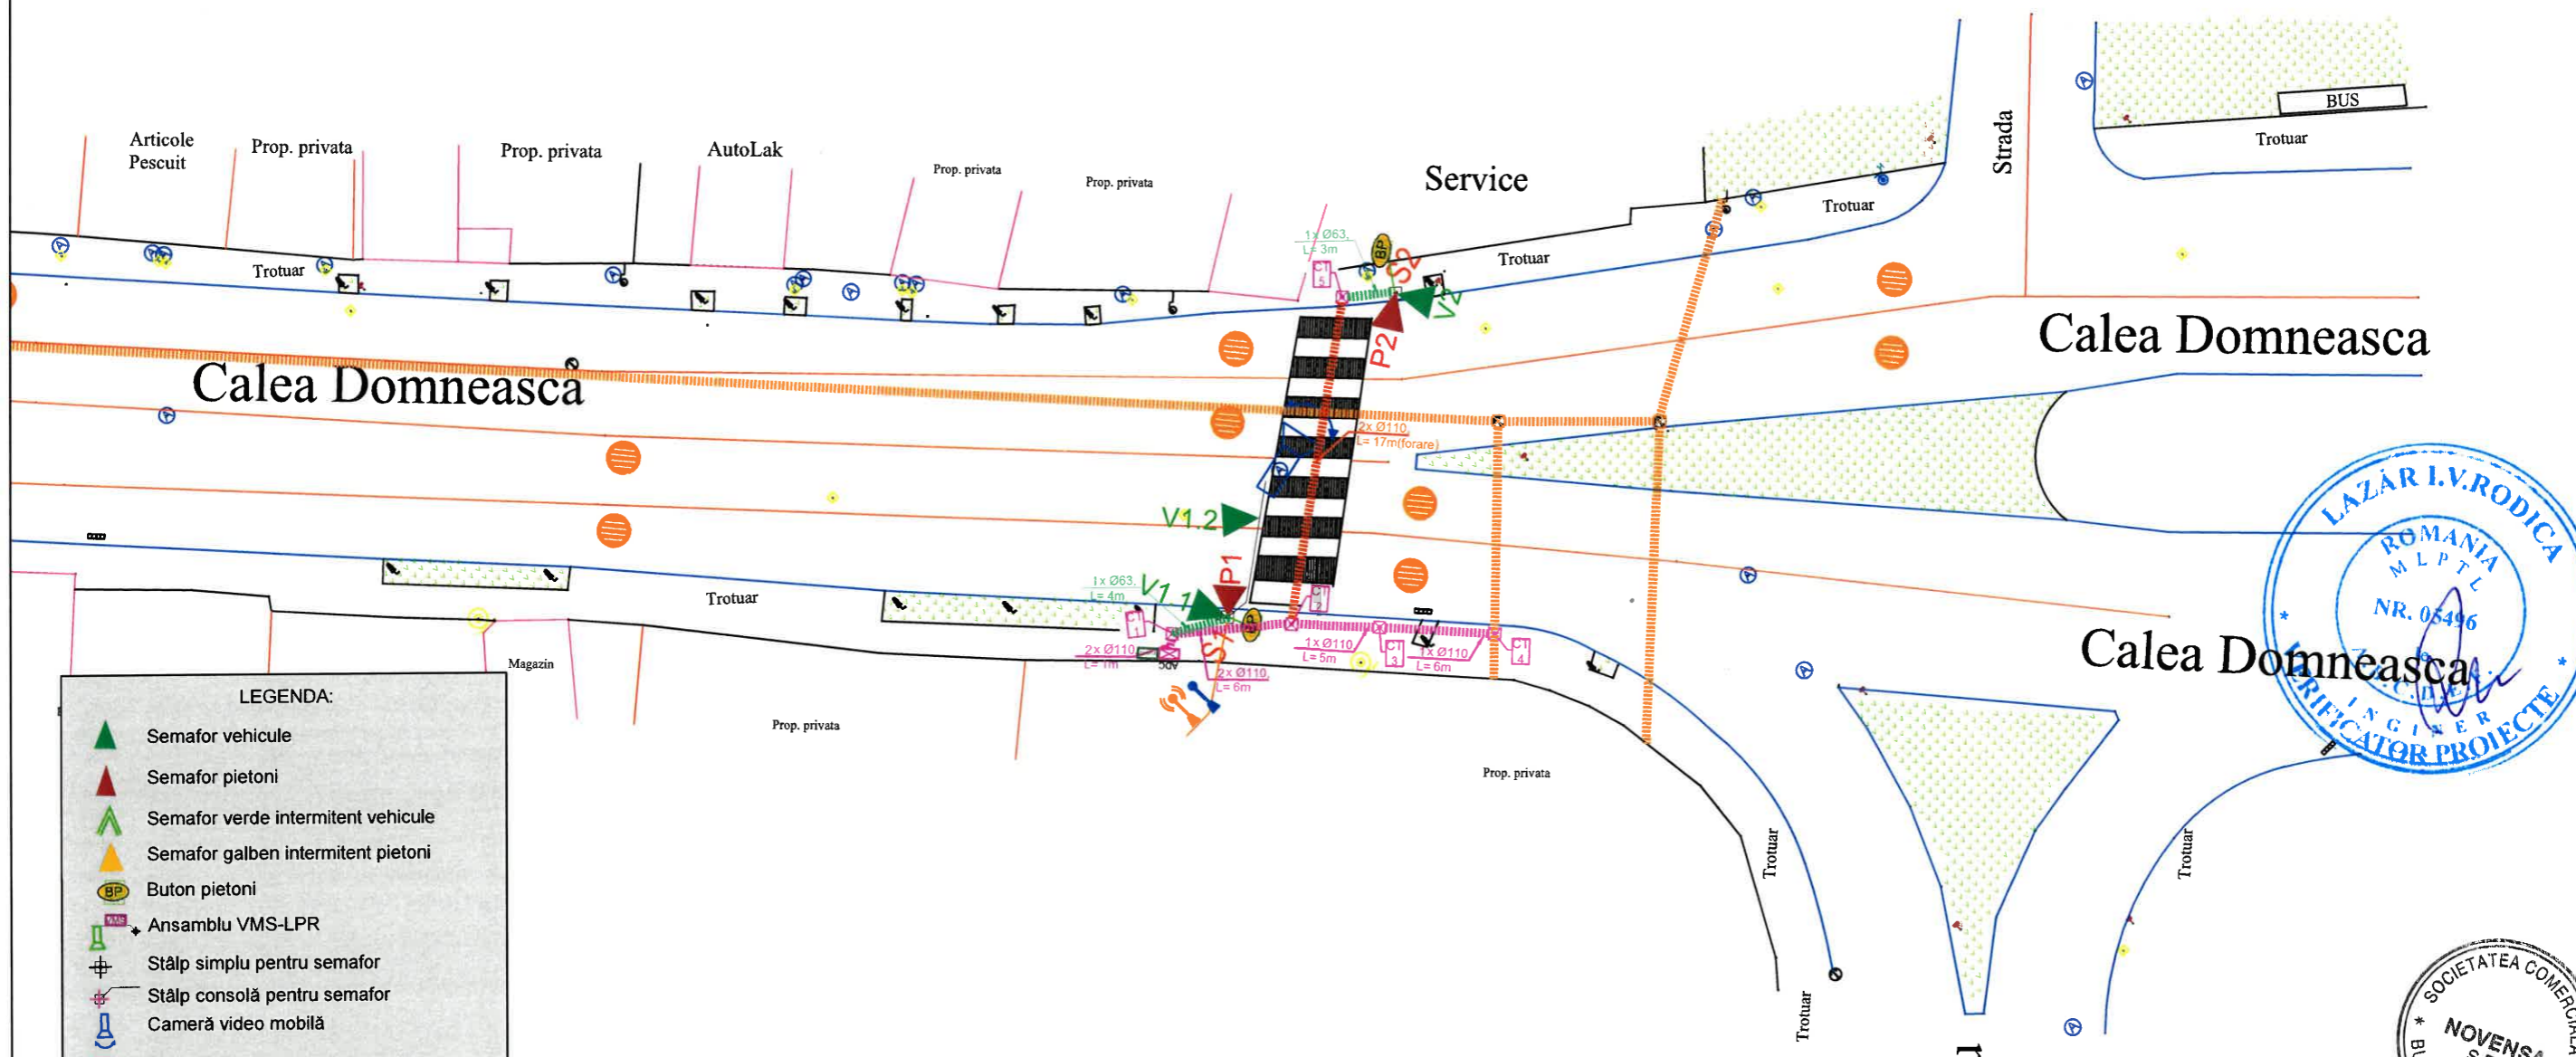

- LEGENDA:**
- Semafor vehicule
 - Semafor pietoni
 - Semafor verde intermitent vehicule
 - Semafor galben intermitent pietoni
 - Buton pietoni
 - Ansamblu VMS-LPR
 - Stâlp simplu pentru semafor
 - Stâlp consolă pentru semafor
 - Cameră video mobilă
 - Cameră de tragere - propus
 - ADC (Automat dirijare circulație) - propus
 - Canalizație subterană principală - propusă
 - Canalizație subterană secundară - propusă
 - Canalizație subterană executată prin forare inclusiv gropile de lansare
 - Canalizație existentă fibră optică
 - Cămin existent fibră optică
 - Branșament electric monofazat
 - Senzor wireless - detecție trafic - propus
 - Antenă senzor wireless - propusă
 - Antenă tip router - propusă

REPRODUCEREA INTEGRALĂ SAU PARȚIALĂ A ACESTUI DOCUMENT, PRECUM ȘI TRANSMITEREA DATELOR INCLUSE ÎN ACESTEA ESTE PERMISĂ NUMAI ÎN CONDIȚIILE STIPULATE ÎN CONTRACT. UTILIZAREA EXTRA-CONTRACTUALĂ NECESITĂ ACORDUL SCRIS AL PROIECTANTULUI GENERAL (RESPECTIV S.C. NOVENSA S.R.L.) ORICE MODIFICARE FĂRĂ ACORDUL SCRIS AL PROIECTANTULUI GENERAL NU ESTE PERMISĂ.


VERIFICATOR / EXPERT	NUME	SEMNAȚURA	CERINȚA	REFERAT NR. / EXPERTIZA DIN DATA
<p>PROIECTANT: NOVENSA ●●●●● Str. ing. Dumitru Teodoru, nr. 47, ap.1, Sector 5, București J40/2045/2014</p>				
<p>EDIȚIE: 01</p>			<p>BENEFICIAR: Municipiul Târgoviște</p>	
<p>REVIZIE: 00</p>			<p>Adresa: Strada Revoluției, numărul 1-3, Târgoviște</p>	
<p>SPECIFICAȚIA</p>		<p>NUME</p>		<p>SEMNAȚURA</p>
<p>MANAGER PROIECT</p>		<p>ing. Bogdan DOGARIU</p>		<p><i>[Signature]</i></p>
<p>PROIECTAT:</p>		<p>ing. Florin DRĂGHICI</p>		<p><i>[Signature]</i></p>
<p>DESENAT:</p>		<p>ing. Florin DRĂGHICI</p>		<p><i>[Signature]</i></p>
<p>SCARA: 1:500</p>			<p>TITLU PROIECT: Soluții ITS pentru transportul urban la nivelul Municipiului Târgoviște, etapa 1</p>	
<p>DATA: 2024</p>			<p>TITLU PLANȘĂ: Plan de situație Calea Domneasca - TP Service AUTO</p>	
				<p>Proiect nr.: 4/2024</p>
				<p>Faza: D.T.A.C.+P.T.</p>
				<p>Planșa nr.: PS 03</p>

TEIS

PLAN DE SITUATIE

1:500

CALEA BUCURESTI

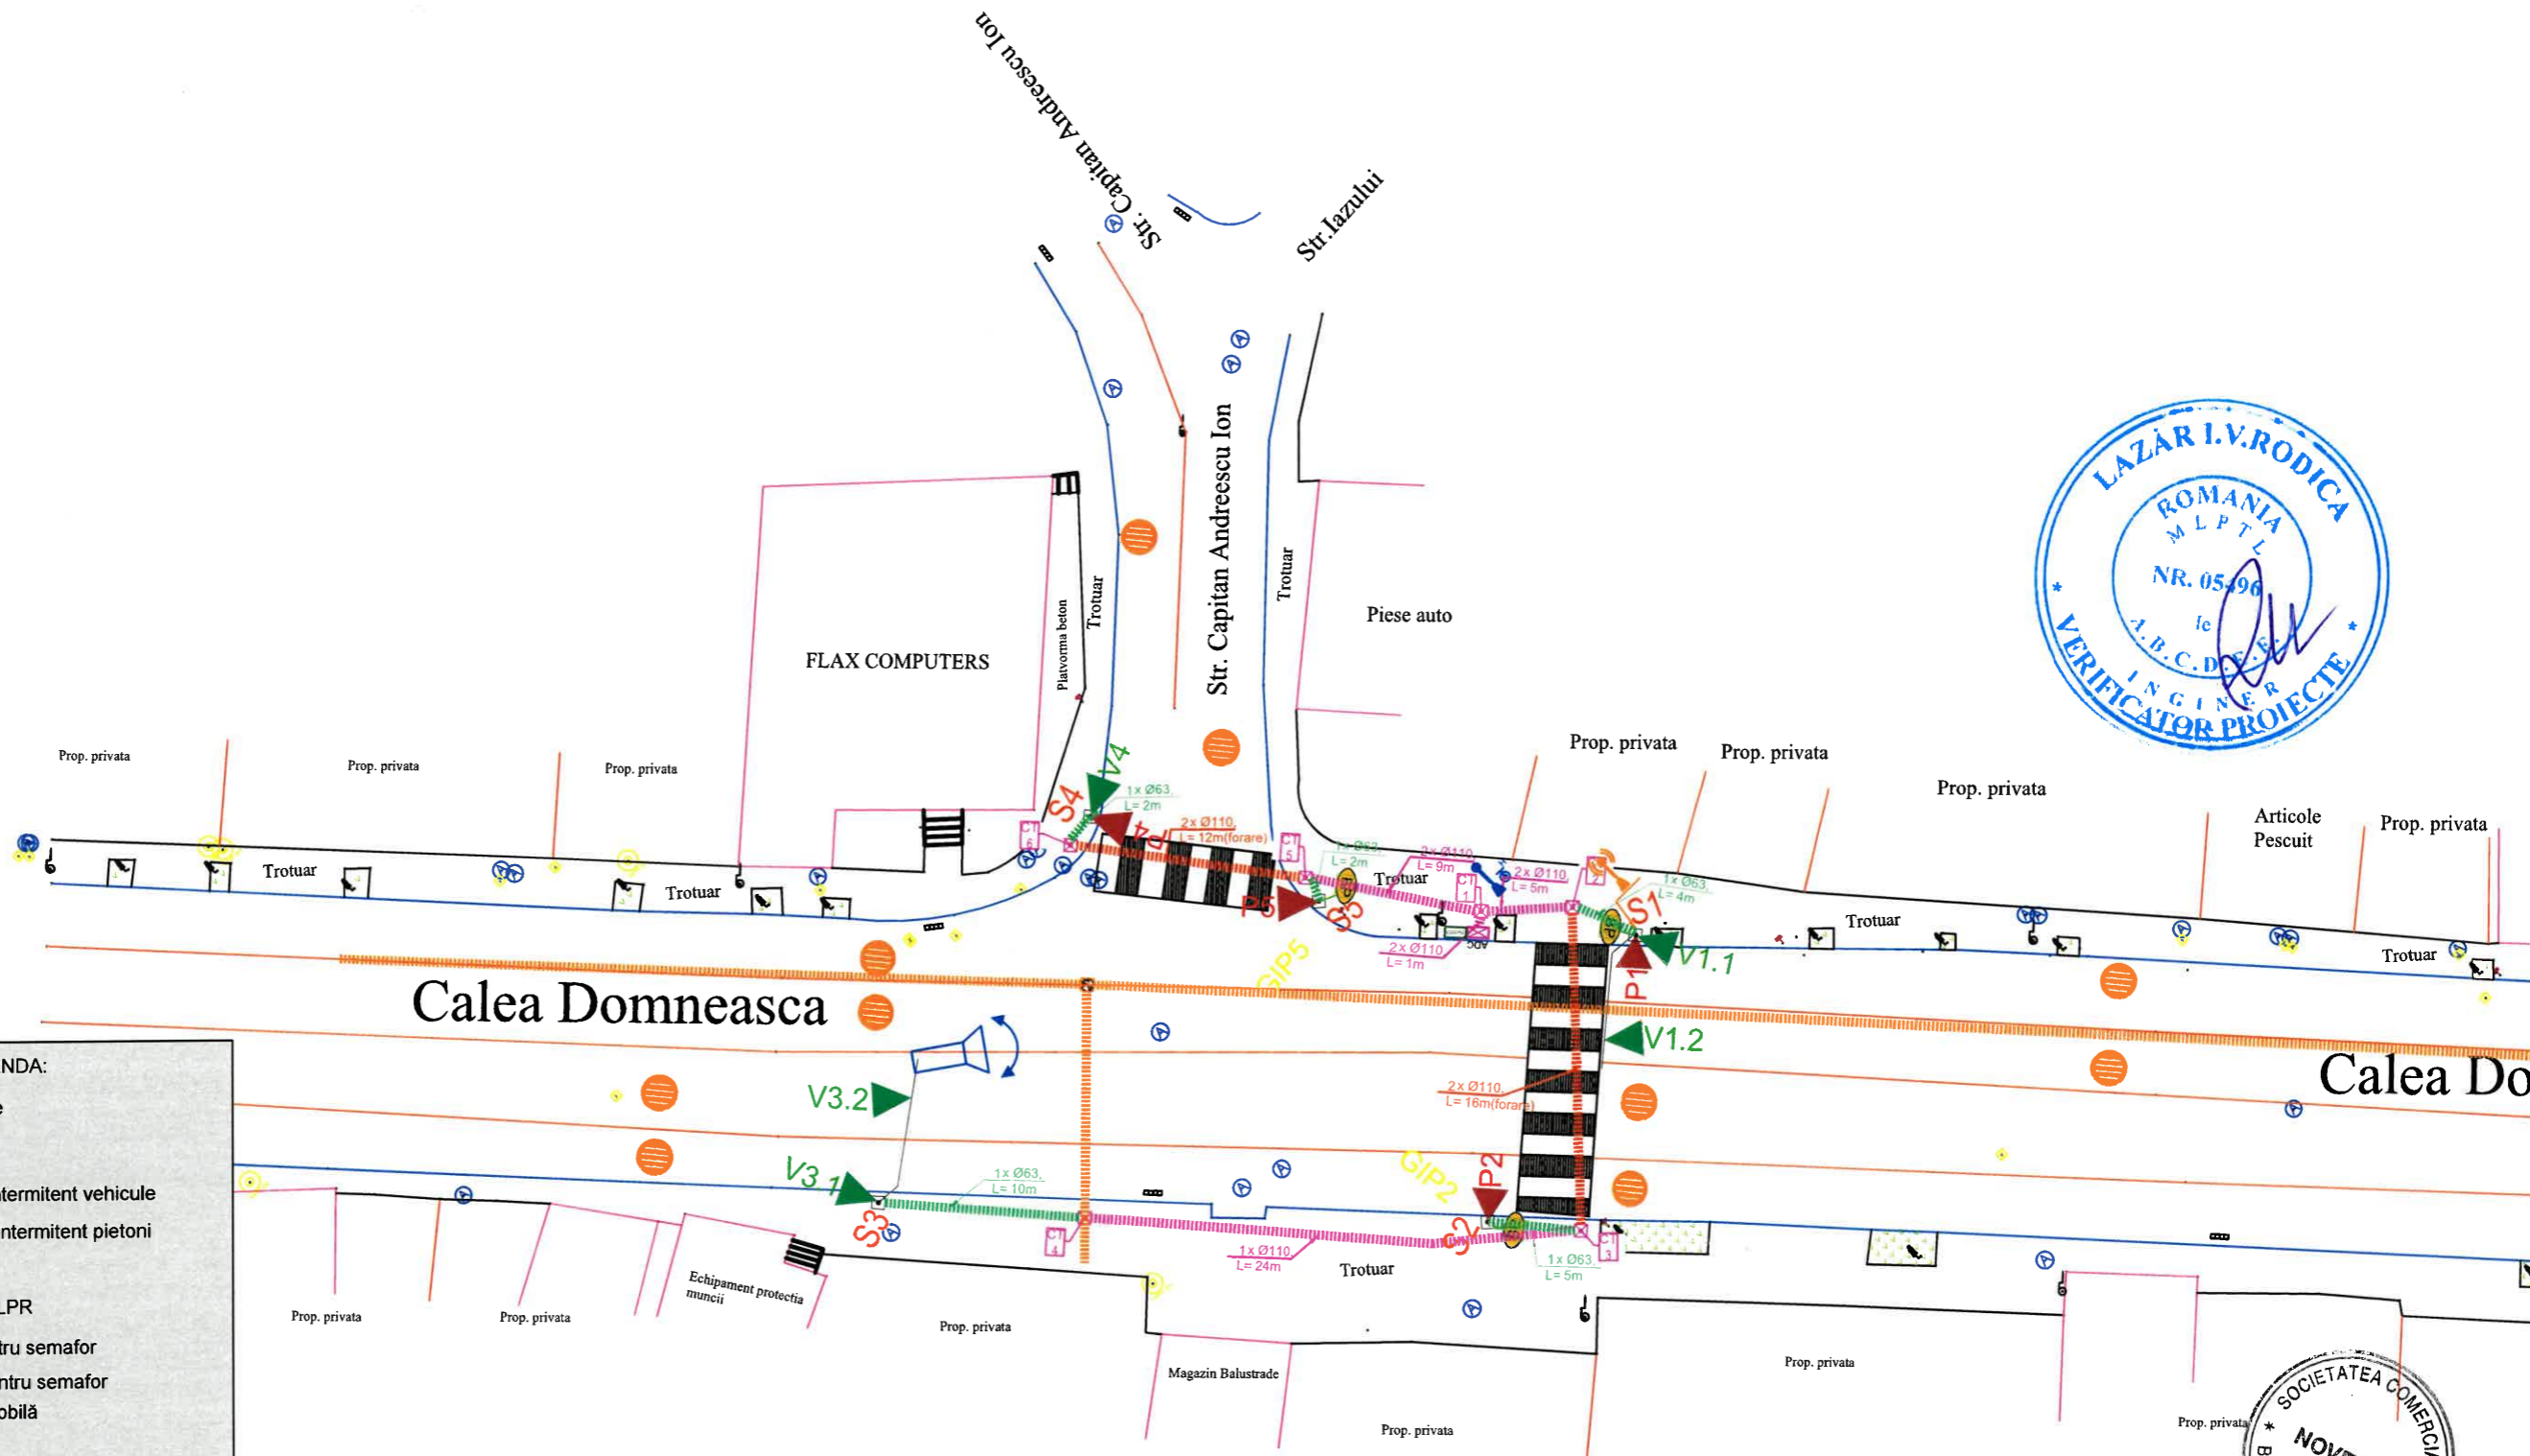



LEGENDA:

- Semafor vehicule
- Semafor pietoni
- Semafor verde intermitent vehicule
- Semafor galben intermitent pietoni
- Buton pietoni
- Ansamblu VMS-LPR
- Stâlp simplu pentru semafor
- Stâlp consolă pentru semafor
- Cameră video mobilă
- Cameră de tragere - propus
- ADC (Automat dirijare circulație) - propus
- Canalizație subterană principală - propusă
- Canalizație subterană secundară - propusă
- Canalizație subterană executată prin forare inclusiv gropile de lansare
- Canalizație existentă fibră optică
- Cămin existent fibră optică
- Branșament electric monofazat
- Senzor wireless - detecție trafic - propus
- Antenă senzor wireless - propusă
- Antenă tip router - propusă

© COPYRIGHT
REPRODUCEREA INTEGRALĂ SAU PARȚIALĂ A ACESTUI DOCUMENT, PREGUM ȘI TRANSMITEREA DATELOR INCLUSE ÎN ACESTEA ESTE PERMISĂ NUMAI ÎN CONDIȚIILE STABILITE ÎN CONTRACT. UTILIZAREA
EXTRA-CONTRACTUALĂ NECESITĂ ACORDUL SCRIS AL PROIECTANTULUI GENERAL (RESPECTIV S.C. NOVENSA S.R.L.) ORICE MODIFICARE FĂRĂ ACORDUL SCRIS AL PROIECTANTULUI NU ESTE PERMISĂ.

VERIFICATOR / EXPERT	NUME	SEMNATURA	CERINȚA	REFERAT NR. / EXPERTIZA DIN DATA
PROIECTANT: NOVENSA ●●● Str. Ing. Dumitru Teodoru, nr. 47, ap.1, Sector 5, București J40/2045/2014			EDIȚIE: 01 REVIZIE: 00	BENEFICIAR: Municipiul Târgoviște Adresa: Strada Revoluției, numărul 1-3, Târgoviște
SPECIFICAȚIA MANAGER PROIECT PROIECTAT: DESENAT:	NUME ing. Bogdan DOGARIU ing. Florin DRĂGHICI ing. Florin DRĂGHICI	SEMNĂTURA 	SCARA: 1:500 DATA: 2024	TITLU PROIECT: Soluții ITS pentru transportul urban la nivelul Municipiului Târgoviște, etapa 1 TITLU PLANȘĂ: Plan de situație Calea Domneasca - Str. Cpt. Andreescu Ion
				Proiect nr.: 4/2024 Faza: D.T.A.C.+P.T. Planșa nr.: PS 04



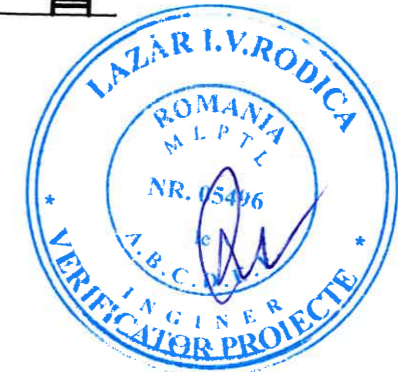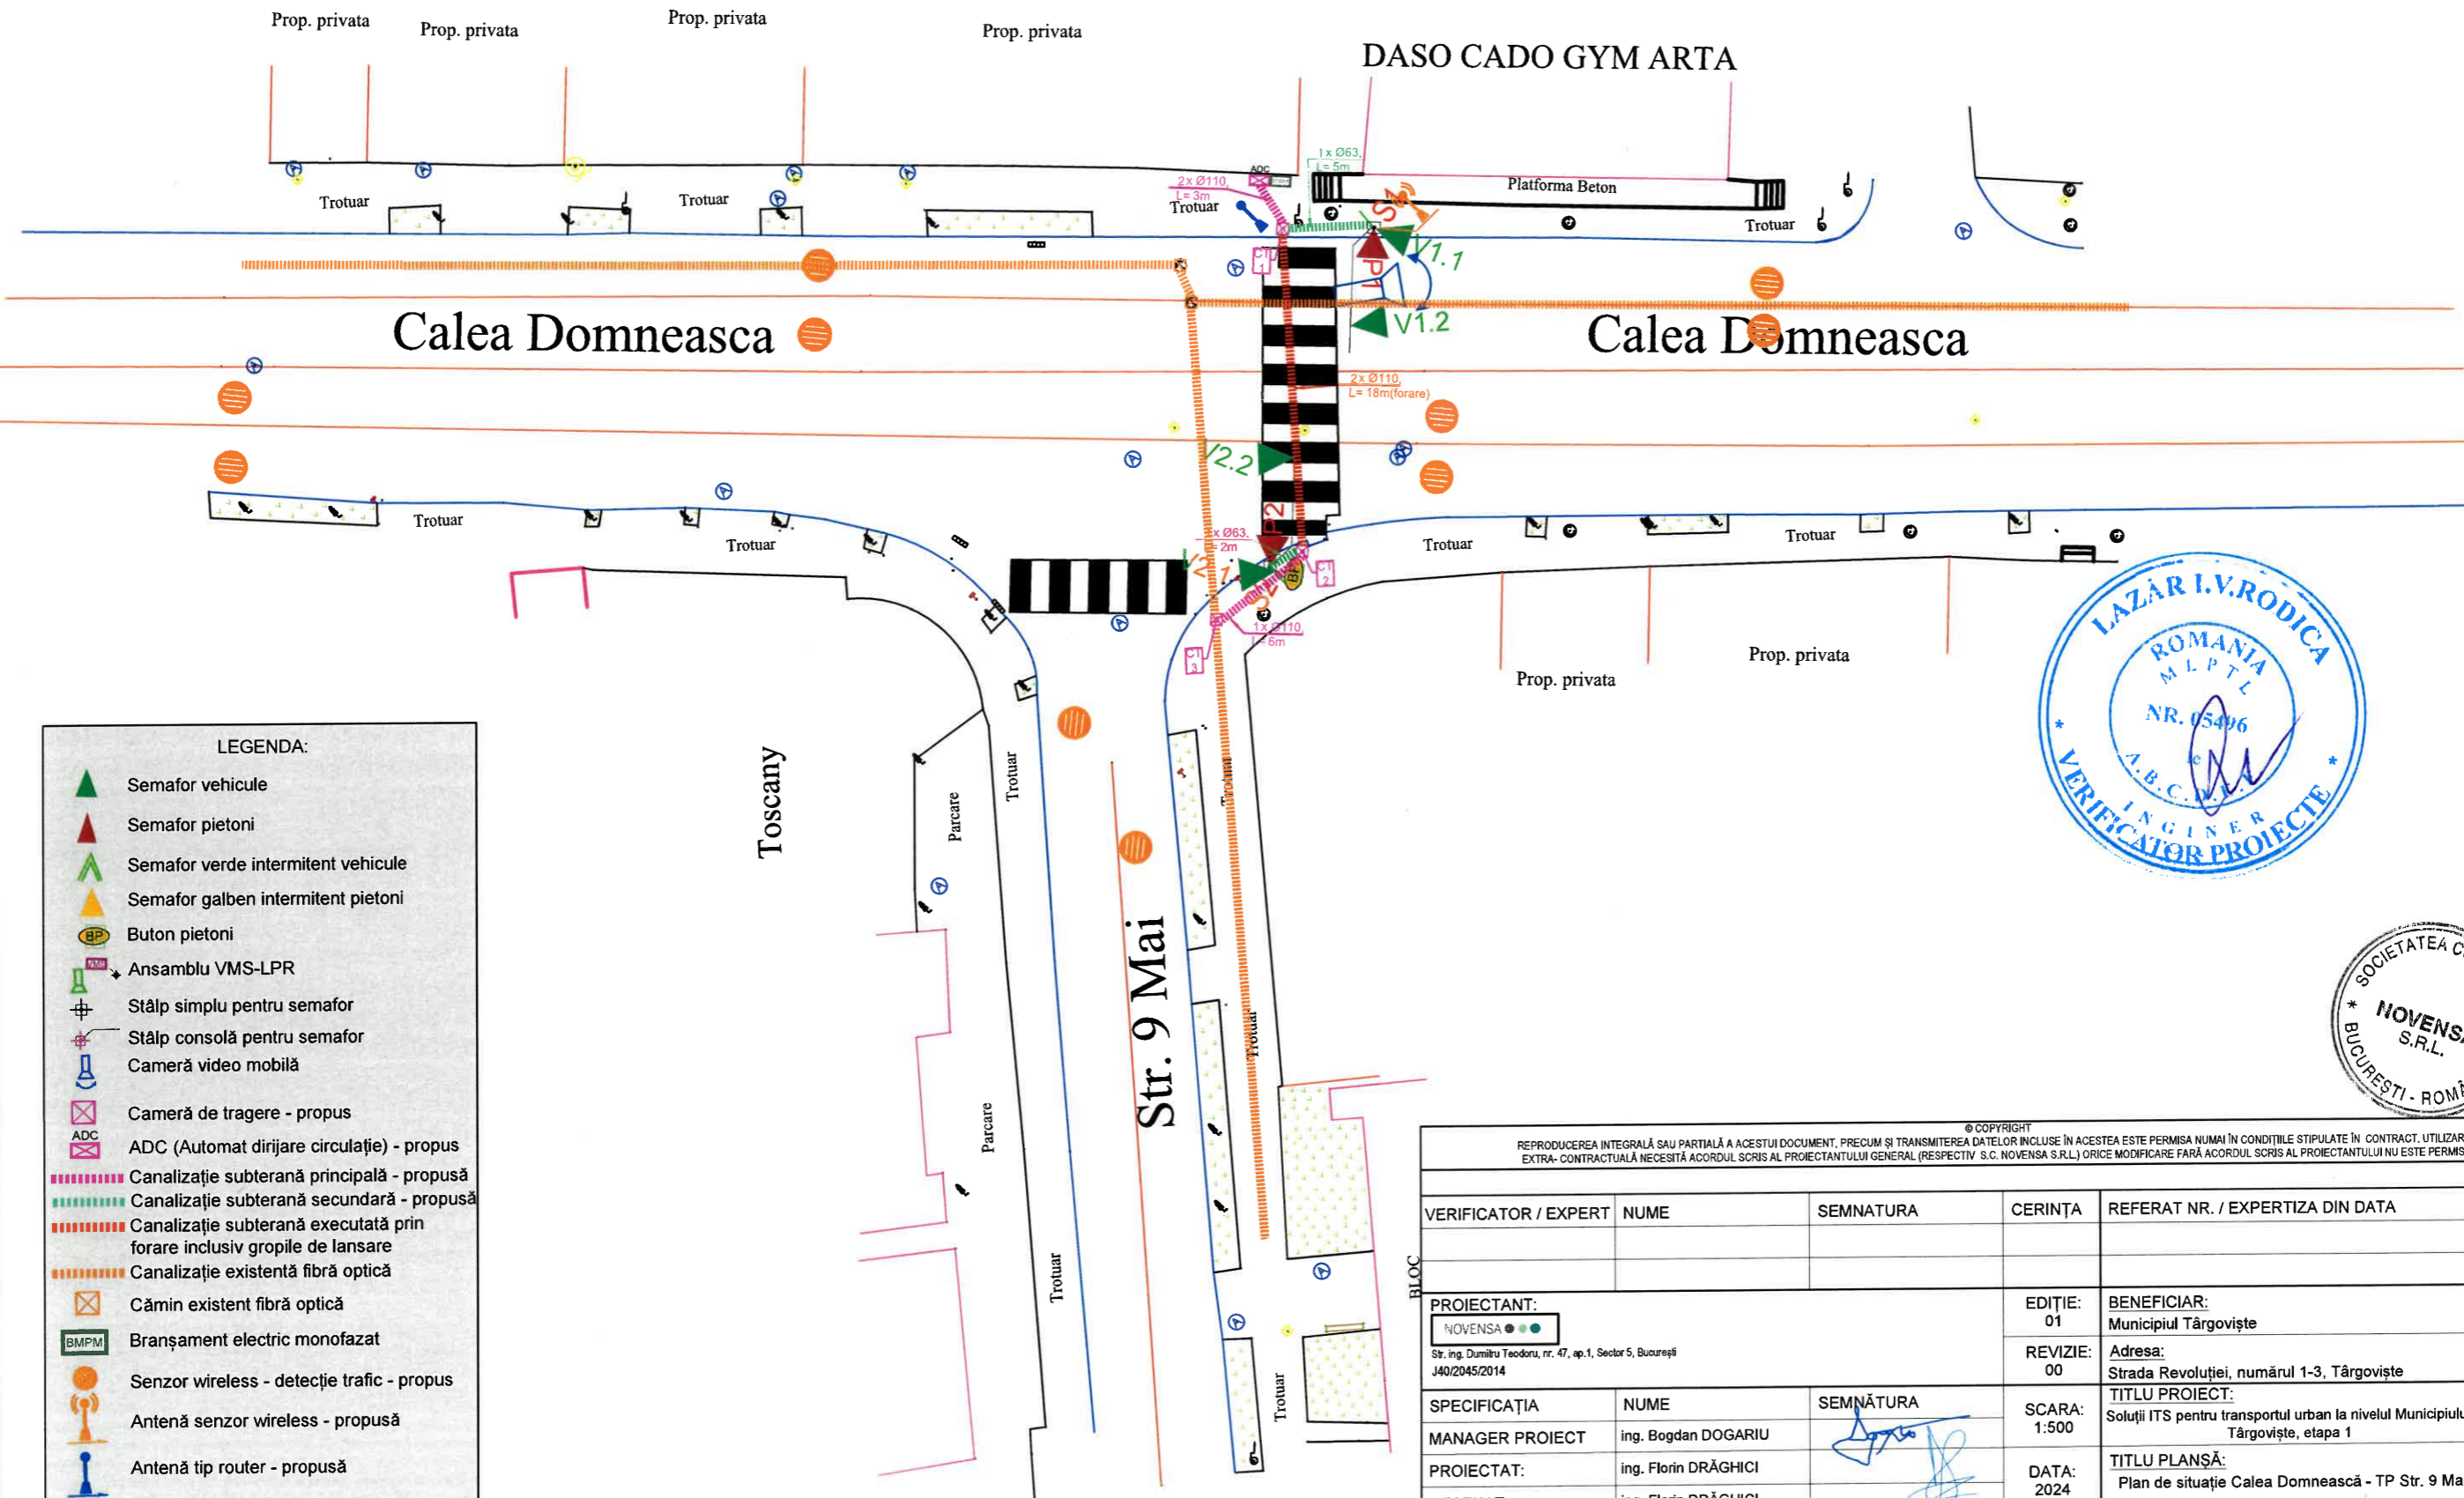

LEGENDA:

- Semafor vehicule
- Semafor pietoni
- Semafor verde intermitent vehicule
- Semafor galben intermitent pietoni
- Buton pietoni
- Ansamblu VMS-LPR
- Stâlp simplu pentru semafor
- Stâlp consolă pentru semafor
- Cameră video mobilă
- Cameră de tragere - propus
- ADC (Automat dirijare circulație) - propus
- Canalizație subterană principală - propusă
- Canalizație subterană secundară - propusă
- Canalizație subterană executată prin forare inclusiv gropile de lansare
- Canalizație existentă fibră optică
- Cămin existent fibră optică
- Branșament electric monofazat
- Senzor wireless - detecție trafic - propus
- Antenă senzor wireless - propusă
- Antenă tip router - propusă

© COPYRIGHT
REPRODUCEREA INTEGRALĂ SAU PARȚIALĂ A ACESTUI DOCUMENT, PRECUM ȘI TRANSMITEREA DATELOR INCLUSE ÎN ACESTEA ESTE PERMISĂ NUMAI ÎN CONDIȚIILE STIPULATE ÎN CONTRACT. UTILIZAREA EXTRA-CONTRACTUALĂ NECESITĂ ACORDUL SCRIS AL PROIECTANTULUI GENERAL (RESPECTIV S.C. NOVENSA S.R.L.) ORICE MODIFICARE FĂRĂ ACORDUL SCRIS AL PROIECTANTULUI NU ESTE PERMISĂ.


VERIFICATOR / EXPERT	NUME	SEMNAȚURA	CERINȚA	REFERAT NR. / EXPERTIZA DIN DATA
BLOC				
PROIECTANT: NOVENSA Str. Ing. Dumitru Teodoru, nr. 47, ap.1, Sector 5, București J40/2045/2014			EDIȚIE: 01 REVIZIE: 00	BENEFICIAR: Municipiul Târgoviște Adresa: Strada Revoluției, numărul 1-3, Târgoviște
SPECIFICAȚIA MANAGER PROIECT: ing. Bogdan DOGARIU			SCARA: 1:500 DATA: 2024	TITLU PROIECT: Soluții ITS pentru transportul urban la nivelul Municipiului Târgoviște, etapa 1
PROIECTAT: ing. Florin DRĂGHICI				Faza: D.T.A.C.+P.T.
DESENAT: ing. Florin DRĂGHICI				TITLU PLANȘĂ: Plan de situație Calea Domneasca - TP Str. 9 Mai Planșa nr.: PS 05

TEIS

PLAN DE SITUATIE


1:500

CALEA BUCURESTI

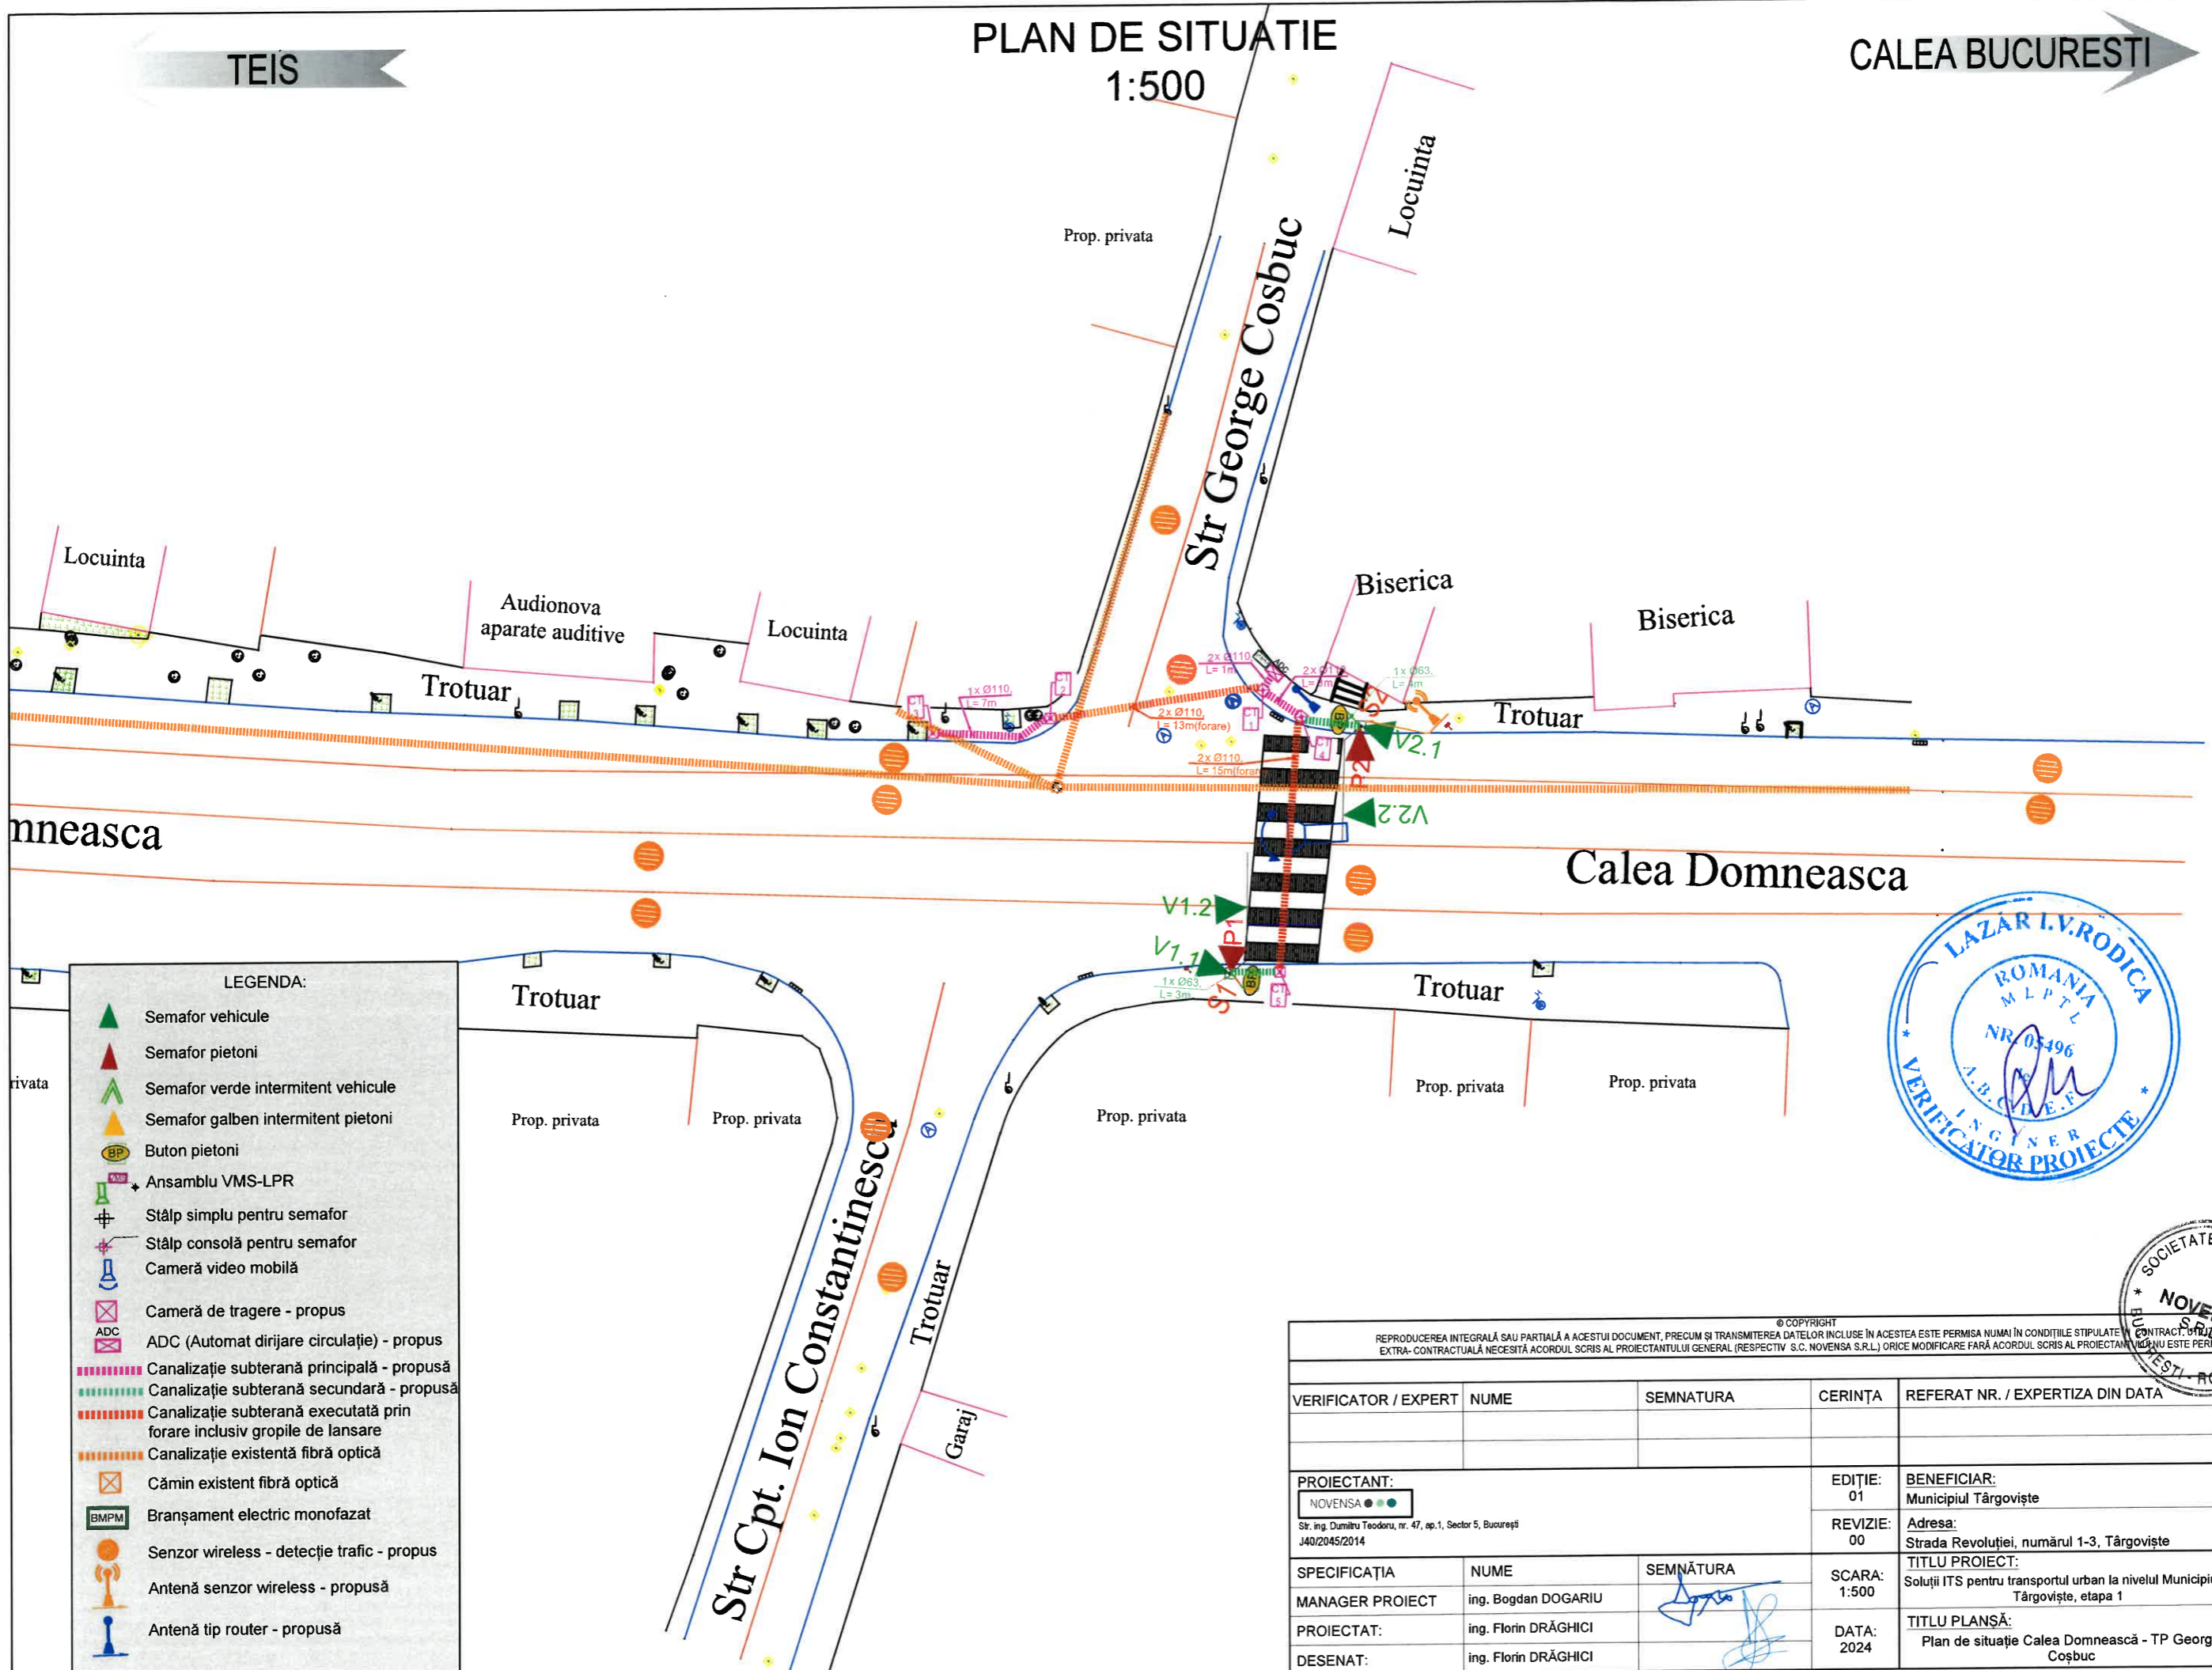

LEGENDA:

- Semafor vehicule
- Semafor pietoni
- Semafor verde intermitent vehicule
- Semafor galben intermitent pietoni
- Buton pietoni
- Ansamblu VMS-LPR
- Stâlp simplu pentru semafor
- Stâlp consolă pentru semafor
- Cameră video mobilă
- Cameră de tragere - propus
- ADC (Automat dirijare circulație) - propus
- Canalizație subterană principală - propusă
- Canalizație subterană secundară - propusă
- Canalizație subterană executată prin forare inclusiv gropile de lansare
- Canalizație existentă fibră optică
- Cămin existent fibră optică
- Branșament electric monofazat
- Senzor wireless - detecție trafic - propus
- Antenă senzor wireless - propusă
- Antenă tip router - propusă

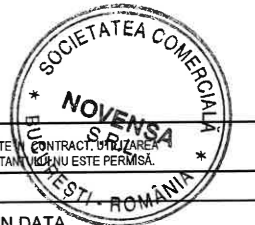


REPRODUCEREA INTEGRALĂ SAU PARȚIALĂ A ACESTUI DOCUMENT, PRECUM ȘI TRANSMITEREA DATELOR INCLUSE ÎN ACESTEA ESTE PERMISĂ NUMAI ÎN CONDIȚIILE STIPULATE ÎN CONTRACTUL DE PROIECTARE. EXTRA-CONTRACTUALĂ NECESITĂ ACORDUL SCRIS AL PROIECTANTULUI GENERAL (RESPECTIV S.C. NOVENSA S.R.L.) ORICE MODIFICARE FĂRĂ ACORDUL SCRIS AL PROIECTANTULUI GENERAL NU ESTE PERMISĂ.

VERIFICATOR / EXPERT	NUME	SEMNAȚURA	CERINȚA	REFERAT NR. / EXPERTIZA DIN DATA
PROIECTANT: NOVENSA <small>Str. ing. Dumitru Teodoru, nr. 47, ap.1, Sector 5, București J40/2045/2014</small>			EDIȚIE: 01 REVIZIE: 00	BENEFICIAR: Municipiul Târgoviște Adresa: Strada Revoluției, numărul 1-3, Târgoviște TITLU PROIECT: Soluții ITS pentru transportul urban la nivelul Municipiului Târgoviște, etapa 1
			SCARA: 1:500 DATA: 2024	Faza: D.T.A.C.+P.T. Planșa nr.: PS 06
SPECIFICAȚIA MANAGER PROIECT PROIECTAT: DESENAT:	ing. Bogdan DOGARIU ing. Florin DRĂGHICI ing. Florin DRĂGHICI	SEMNĂȚURA 		

TEIS

PLAN DE SITUATIE 1:500

CALEA BUCURESTI

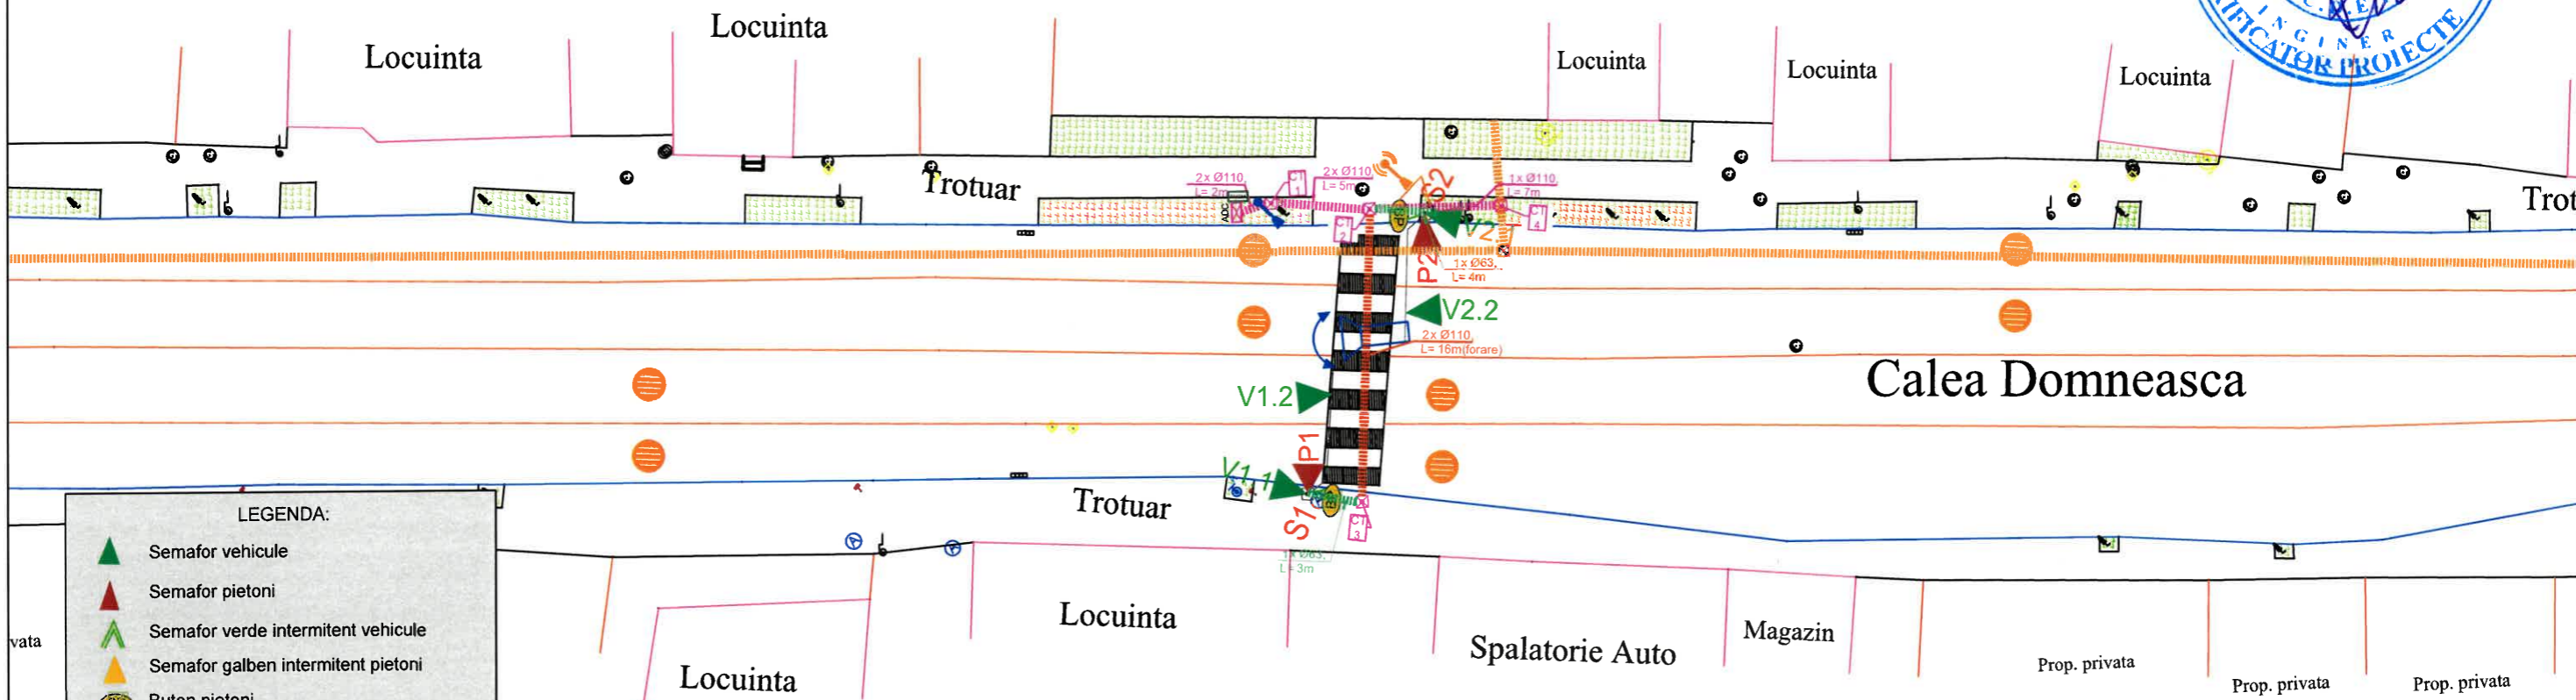


LEGENDA:

- Semafor vehicule
- Semafor pietoni
- Semafor verde intermitent vehicule
- Semafor galben intermitent pietoni
- Buton pietoni
- Ansamblu VMS-LPR
- Stâlp simplu pentru semafor
- Stâlp consolă pentru semafor
- Cameră video mobilă
- Cameră de tragere - propus
- ADC (Automat dirijare circulație) - propus
- Canalizație subterană principală - propusă
- Canalizație subterană secundară - propusă
- Canalizație subterană executată prin forare inclusiv gropile de lansare
- Canalizație existentă fibră optică
- Cămin existent fibră optică
- Branșament electric monofazat
- Senzor wireless - detecție trafic - propus
- Antenă senzor wireless - propusă
- Antenă tip router - propusă



REPRODUCEREA INTEGRALĂ SAU PARȚIALĂ A ACESTUI DOCUMENT, PRECUM ȘI TRANSMITEREA DATELOR INCLUSE ÎN ACESTEA ESTE PERMISĂ NUMAI ÎN CONDIȚIILE STIPULATE ÎN CONTRACT. UTILIZAREA EXTRA-CONTRACTUALĂ NECESITĂ ACORDUL SCRIS AL PROIECTANTULUI GENERAL (RESPECTIV S.C. NOVENSA S.R.L.) ORICE MODIFICARE FĂRĂ ACORDUL SCRIS AL PROIECTANTULUI NU ESTE PERMISĂ.

VERIFICATOR / EXPERT	NUME	SEMNAȚURA	CERINȚA	REFERAT NR. / EXPERTIZA DIN DATA
PROIECTANT: NOVENSA ●●● <small>Str. ing. Dumitru Teodoru, nr. 47, ap.1, Sector 5, București J40/2045/2014</small>				
EDIȚIE: 01		BENEFICIAR: Municipiul Târgoviște		Proiect nr.: 4/2024
REVIZIE: 00		Adresa: Strada Revoluției, numărul 1-3, Târgoviște		Faza: D.T.A.C.+P.T.
SPECIFICAȚIA MANAGER PROIECT	NUME ing. Bogdan DOGARIU	SEMNĂȚURA 	SCARA: 1:500	TITLU PROIECT: Soluții ITS pentru transportul urban la nivelul Municipiului Târgoviște, etapa 1
PROIECTAT: DESENAT:	ing. Florin DRĂGHICI ing. Florin DRĂGHICI		DATA: 2024	TITLU PLANȘĂ: Plan de situație Calea Domnească - TP Spălătorie Planșa nr.: PS 07

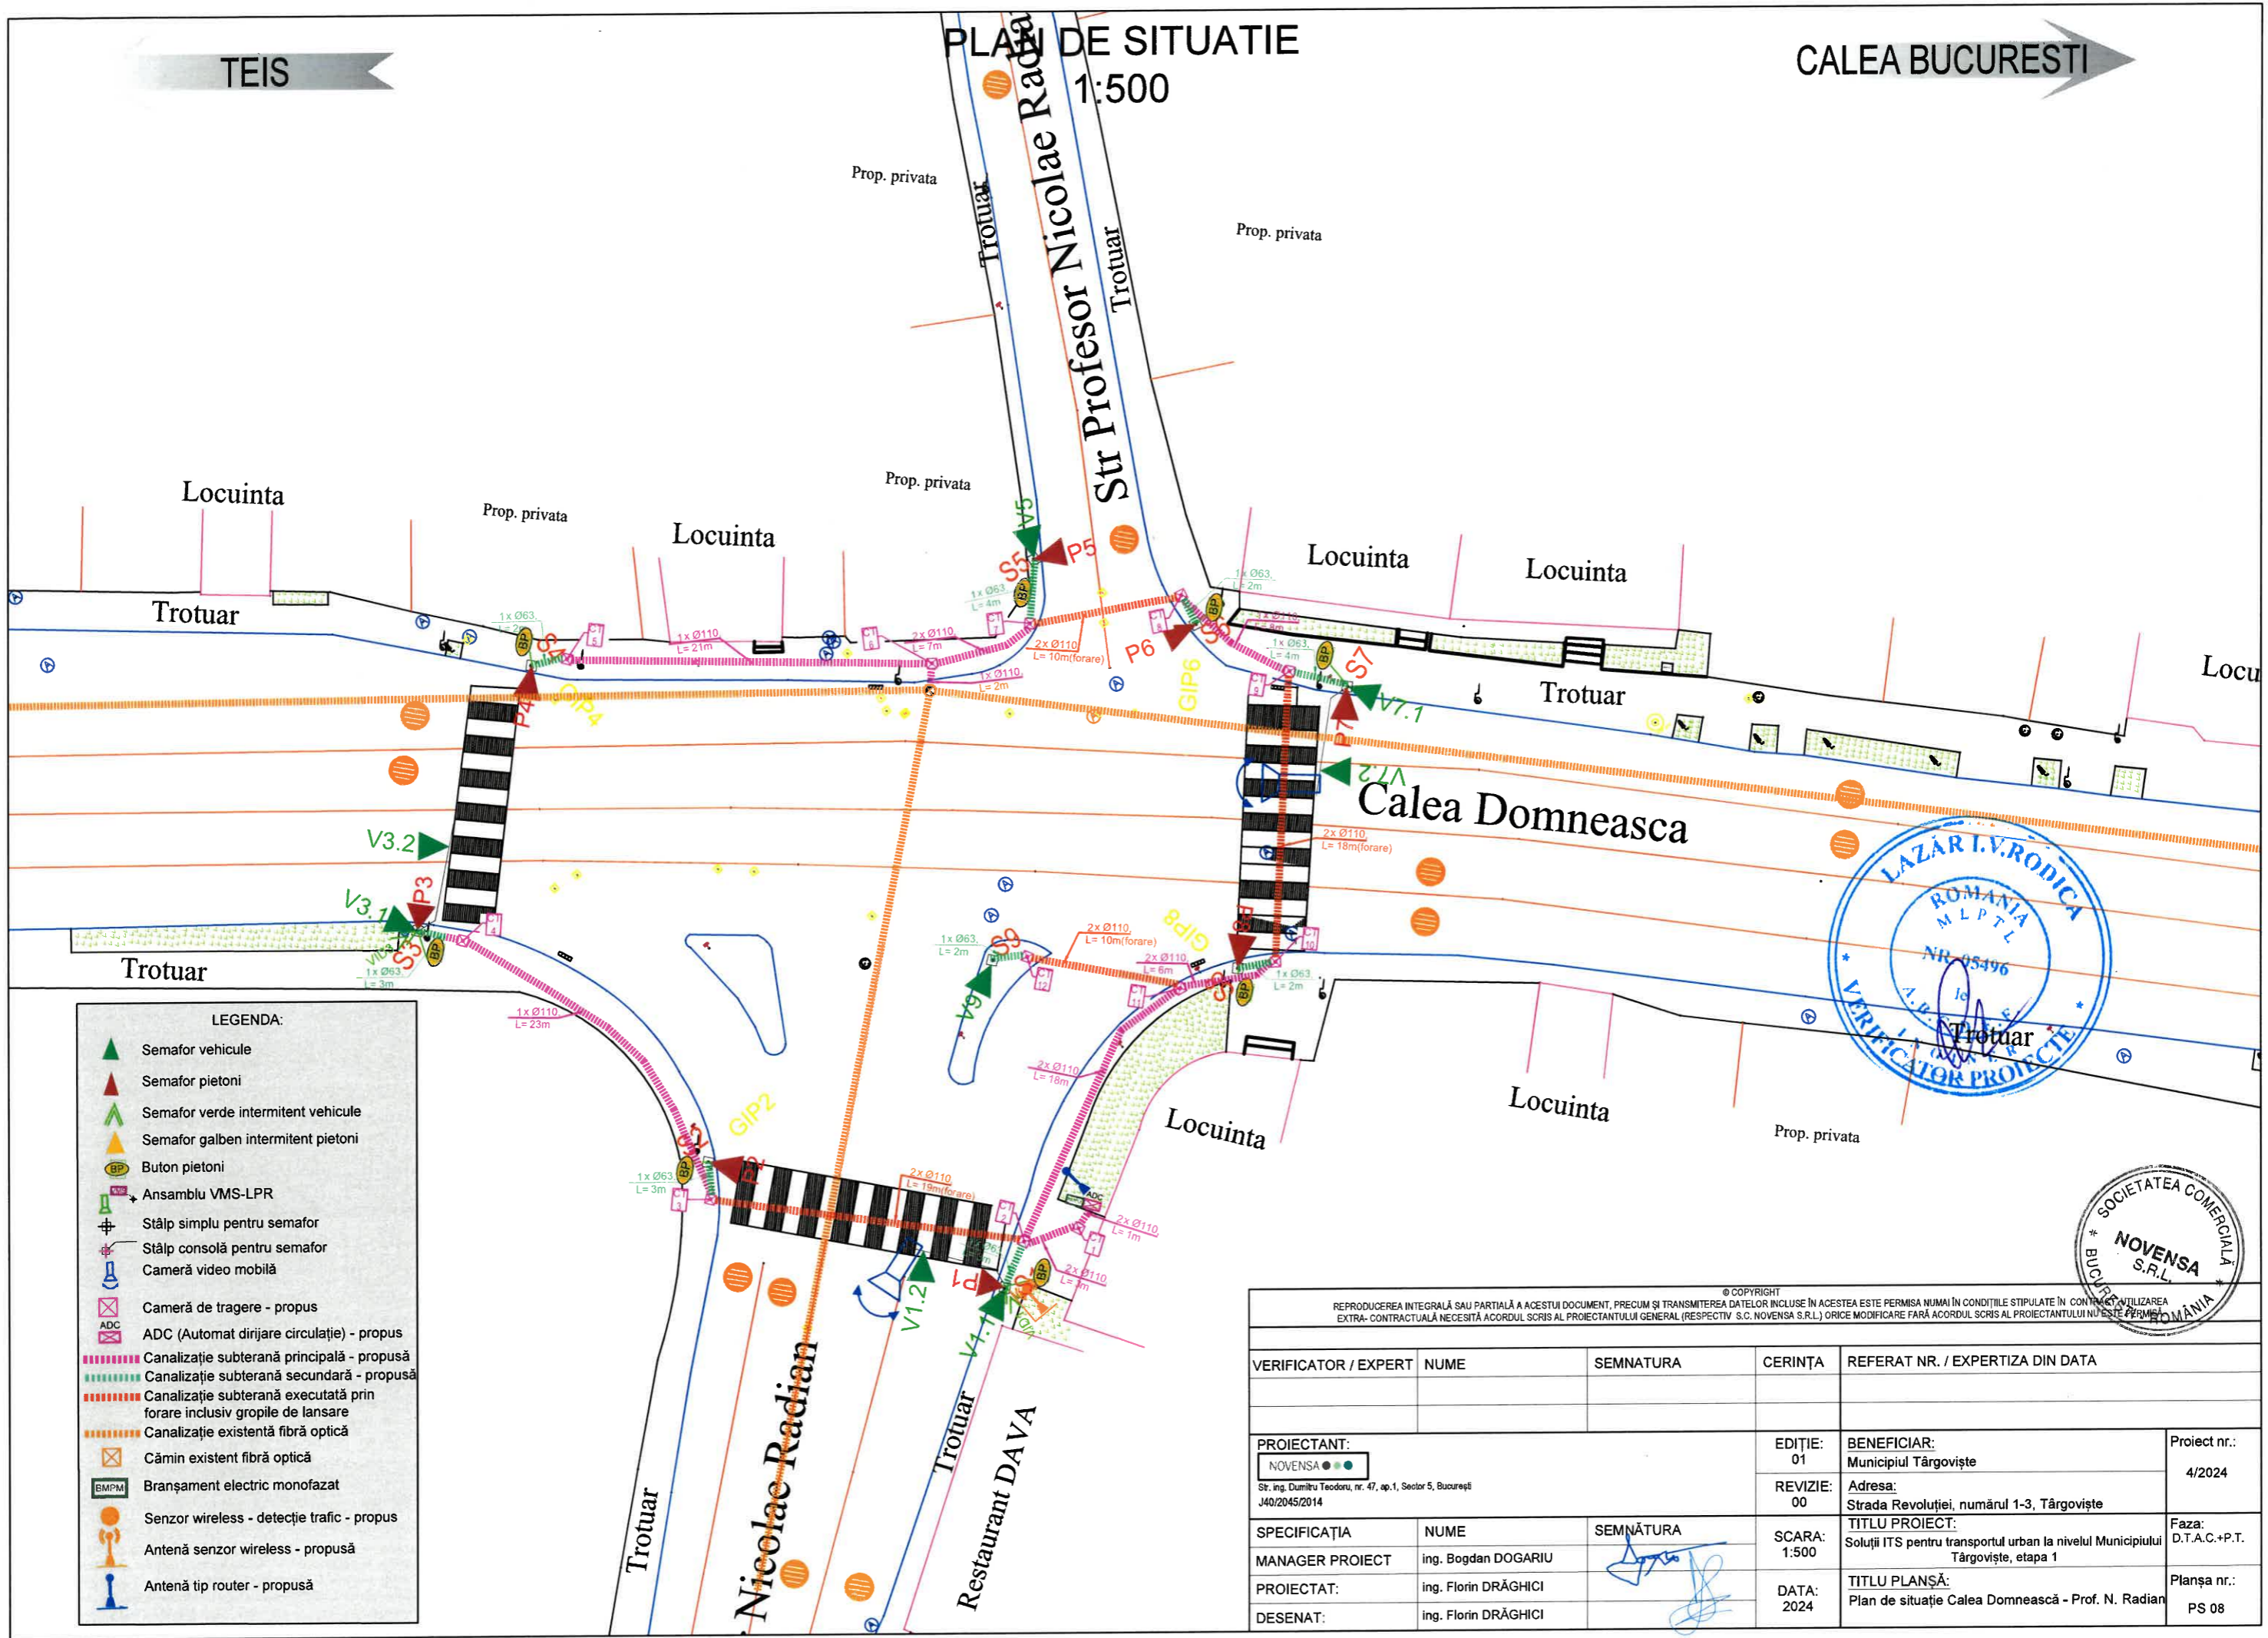

- LEGENDA:**
- Semafor vehicule
 - Semafor pietoni
 - Semafor verde intermitent vehicule
 - Semafor galben intermitent pietoni
 - Buton pietoni
 - Ansamblu VMS-LPR
 - Stâlp simplu pentru semafor
 - Stâlp consolă pentru semafor
 - Cameră video mobilă
 - Cameră de tragere - propus
 - ADC (Automat dirijare circulație) - propus
 - Canalizație subterană principală - propusă
 - Canalizație subterană secundară - propusă
 - Canalizație subterană executată prin forare inclusiv gropile de lansare
 - Canalizație existentă fibră optică
 - Cămin existent fibră optică
 - Branșament electric monofazat
 - Senzor wireless - detecție trafic - propus
 - Antenă senzor wireless - propusă
 - Antenă tip router - propusă

© COPYRIGHT
REPRODUCEREA INTEGRALĂ SAU PARȚIALĂ A ACESTUI DOCUMENT, PRECUM ȘI TRANSMITEREA DATELOR INCLUSE ÎN ACESTEA ESTE PERMISĂ NUMAI ÎN CONDIȚIILE STIPULATE ÎN CONTRACTUL DE UTILIZARE
EXTRA-CONTRACTUALĂ NECESITĂ ACORDUL SCRIS AL PROIECTANTULUI GENERAL (RESPECTIV S.C. NOVENSA S.R.L.) ORICE MODIFICARE FĂRĂ ACORDUL SCRIS AL PROIECTANTULUI NU ESTE PERMISĂ

VERIFICATOR / EXPERT	NUME	SEMNAȚURA	CERINȚA	REFERAT NR. / EXPERTIZA DIN DATA
PROIECTANT: NOVENSA S.R.L. Str. ing. Dumitru Teodoru, nr. 47, ap.1, Sector 5, București J40/2045/2014			EDIȚIE: 01 REVIZIE: 00	BENEFICIAR: Municipiul Târgoviște Adresa: Strada Revoluției, numărul 1-3, Târgoviște
SPECIFICAȚIA MANAGER PROIECT		NUME ing. Bogdan DOGARIU	SEMNĂȚURA 	SCARA: 1:500 DATA: 2024
PROIECTAT: DESENAT:		ing. Florin DRĂGHICI ing. Florin DRĂGHICI	TITLU PROIECT: Soluții ITS pentru transportul urban la nivelul Municipiului Târgoviște, etapa 1	Proiect nr.: 4/2024 Faza: D.T.A.C.+P.T. Planșa nr.: PS 08



TEIS



PLAN DE SITUATIE

1:500

CALEA BUCURESTI

LEGENDA:

- Semafor vehicule
- Semafor pietoni
- Semafor verde intermitent vehicule
- Semafor galben intermitent pietoni
- Buton pietoni
- Ansamblu VMS-LPR
- Stâlp simplu pentru semafor
- Stâlp consolă pentru semafor
- Cameră video mobilă
- Cameră de tragere - propus
- ADC (Automat dirijare circulație) - propus
- Canalizație subterană principală - propusă
- Canalizație subterană secundară - propusă
- Canalizație subterană executată prin forare inclusiv gropile de lansare
- Canalizație existentă fibră optică
- Cămin existent fibră optică
- Branșament electric monofazat
- Senzor wireless - detecție trafic - propus
- Antenă senzor wireless - propusă
- Antenă tip router - propusă

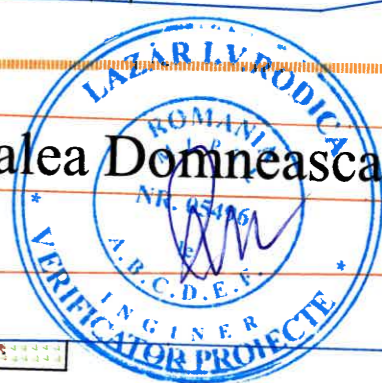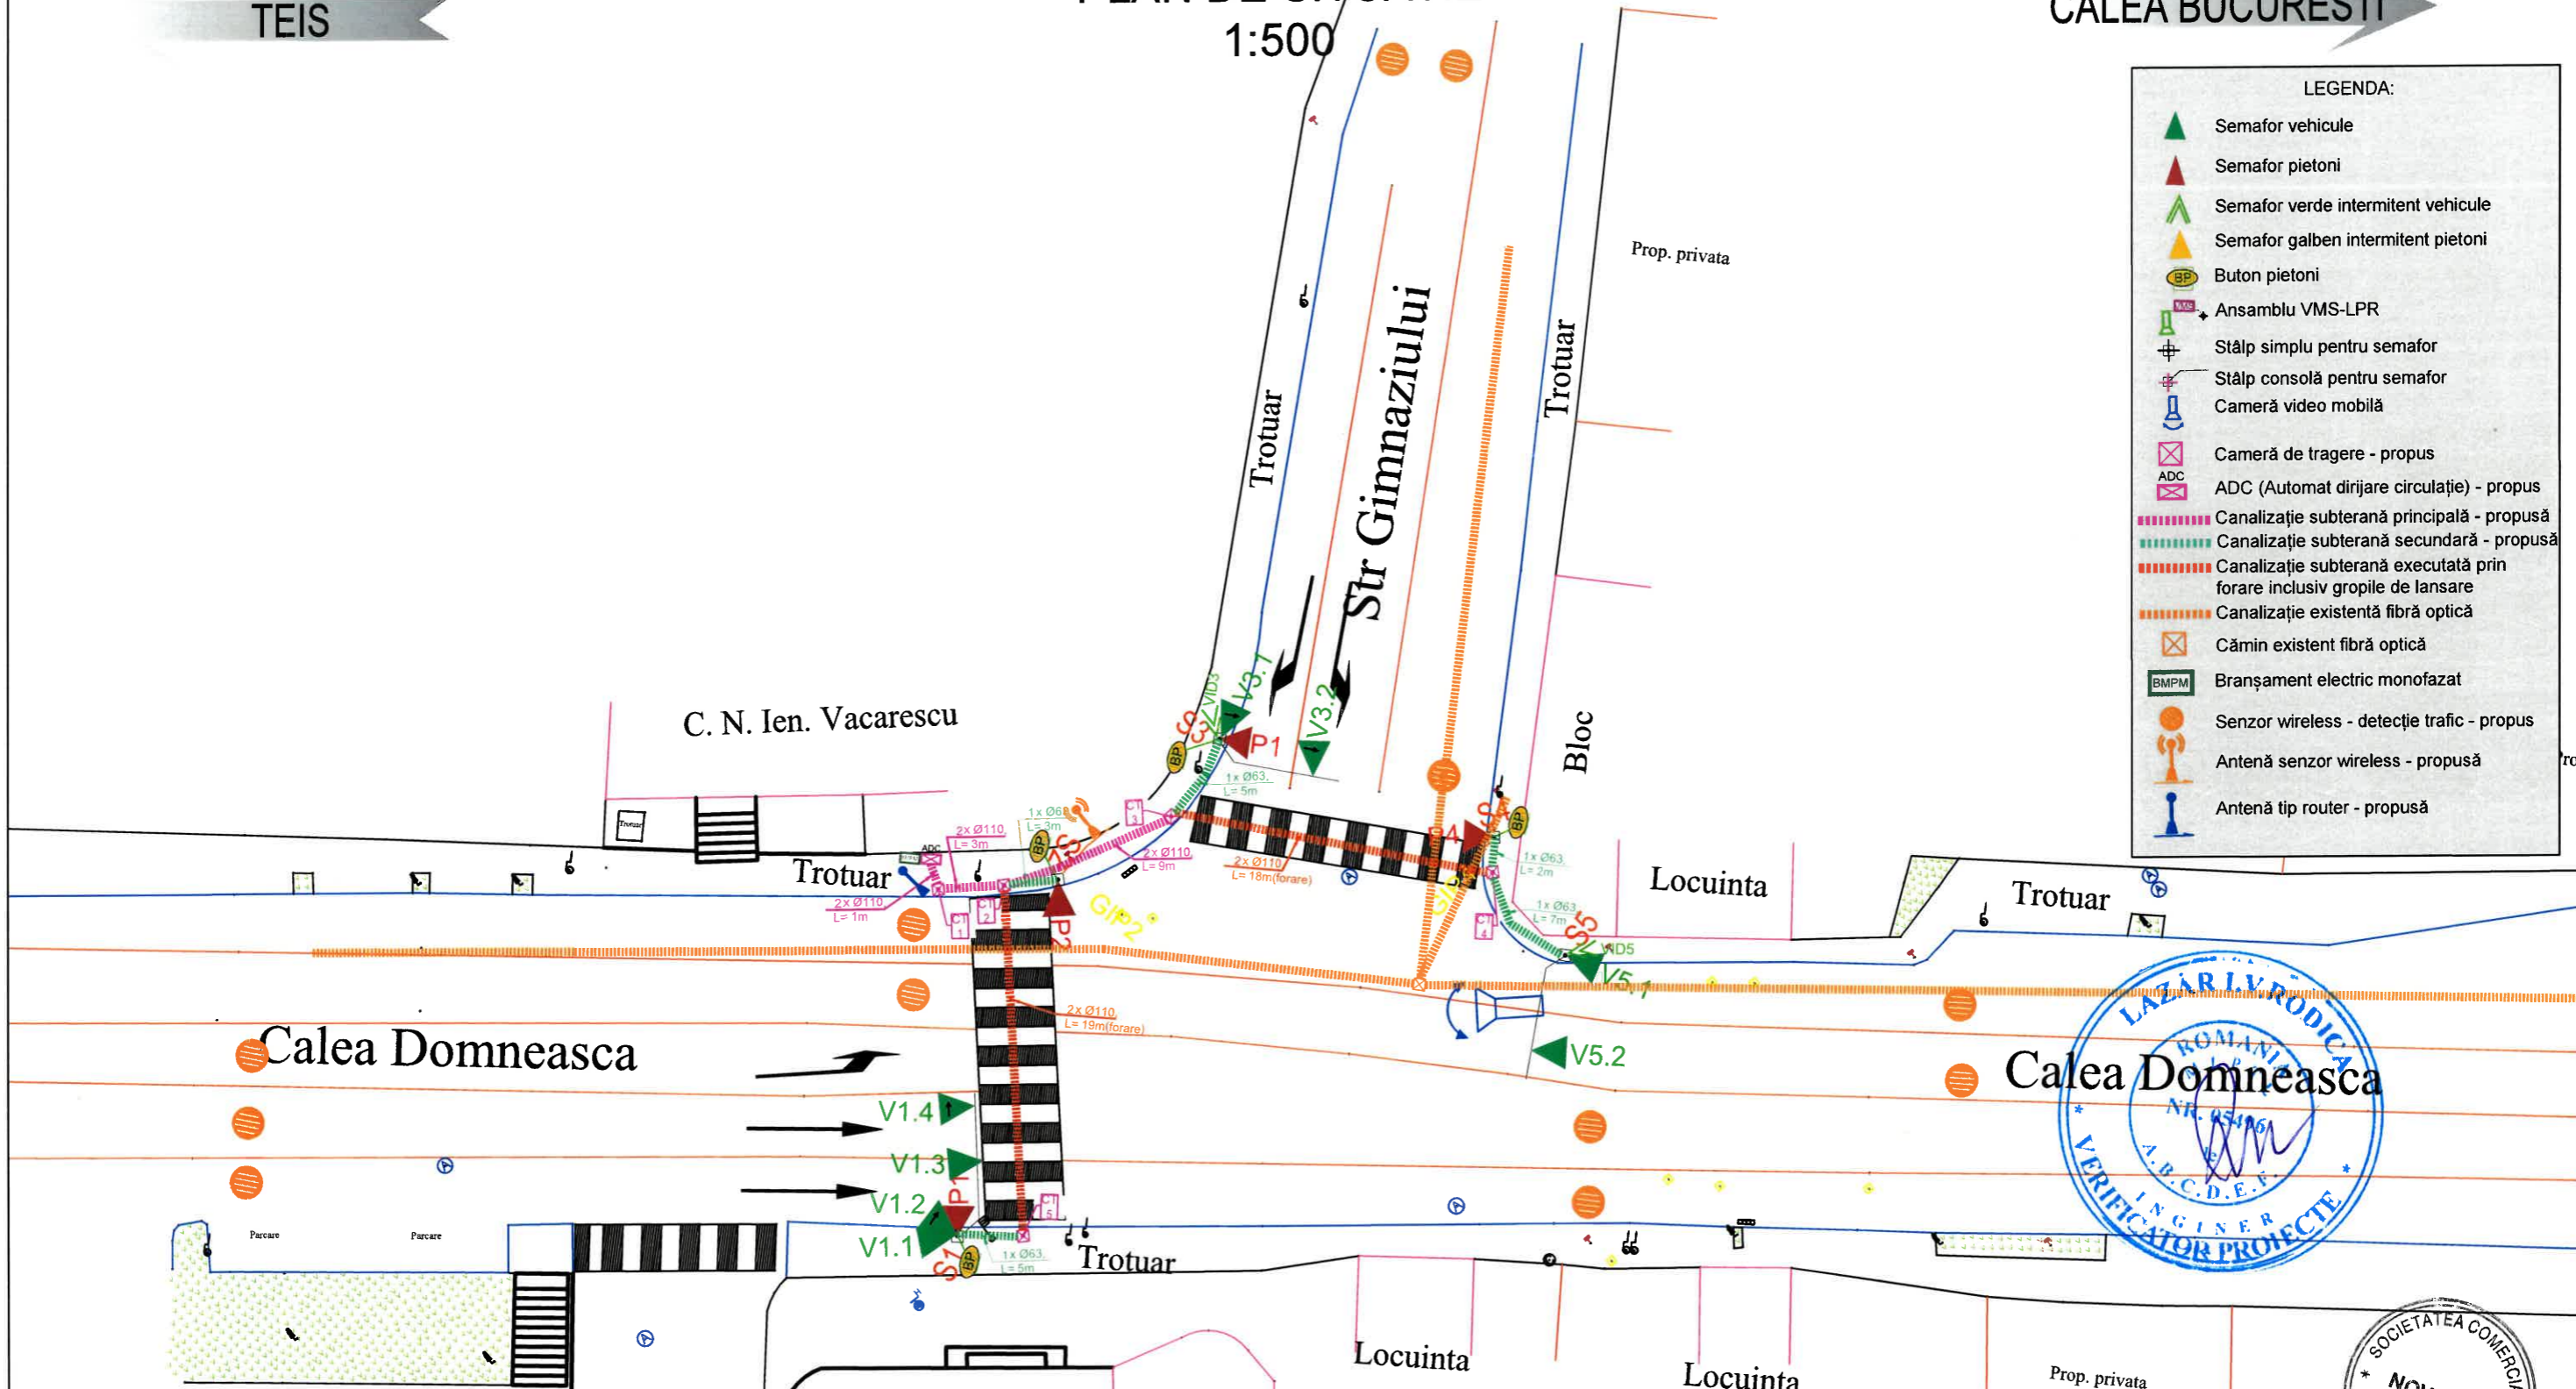

REPRODUCEREA INTEGRALĂ SAU PARȚIALĂ A ACESTUI DOCUMENT, PRECUM ȘI TRANSMITEREA DATELOR INCLUSE ÎN ACESTEA ESTE PERMISĂ NUMAI ÎN CONDIȚIILE STIPULATE ÎN CONTRACT. UTILIZAREA EXTRA-CONTRACTUALĂ NECESITĂ ACORDUL SCRIS AL PROIECTANTULUI GENERAL (RESPECTIV S.C. NOVENSA S.R.L.) ORICE MODIFICARE FĂRĂ ACORDUL SCRIS AL PROIECTANTULUI GENERAL NU ESTE PERMISĂ.

VERIFICATOR / EXPERT	NUME	SEMNATURA	CERINȚA	REFERAT NR. / EXPERTIZA DIN DATA
PROIECTANT: NOVENSA S.R.L. Str. ing. Dumitru Teodoru, nr. 47, ap.1, Sector 5, București J40/2045/2014			EDIȚIE: 01 REVIZIE: 00	BENEFICIAR: Municipiul Târgoviște Adresa: Strada Revoluției, numărul 1-3, Târgoviște
SPECIFICAȚIA	NUME	SEMNĂTURA	SCARA:	TITLU PROIECT:
MANAGER PROIECT	ing. Bogdan DOGARIU		1:500	Soluții ITS pentru transportul urban la nivelul Municipiului Târgoviște, etapa 1
PROIECTAT:	ing. Florin DRĂGHICI		DATA:	TITLU PLANȘĂ:
DESENAT:	ing. Florin DRĂGHICI		2024	Plan de situație Calea Domneasca - Str. Gimnaziului
				Proiect nr.: 4/2024
				Faza: D.T.A.C.+P.T.
				Planșa nr.: PS 09

PLAN DE SITUATIE
1:500




TEIS

CALEA BUCURESTI

Târgoviște

Prop. privata

VMS

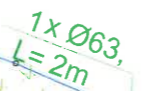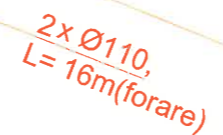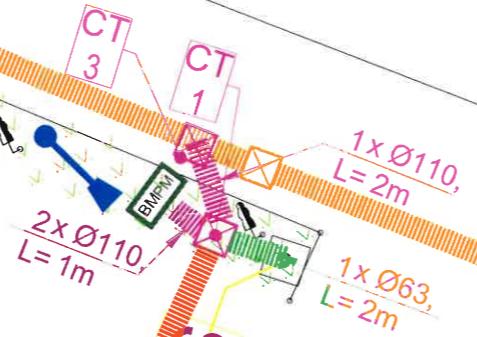

LEGENDA:

- Semafor vehicule
- Semafor pietoni
- Semafor verde intermitent vehicule
- Semafor galben intermitent pietoni
- Buton pietoni
- Ansamblu VMS-LPR
- Stâlp simplu pentru semafor
- Stâlp consolă pentru semafor
- Cameră video mobilă
- Cameră de tragere - propus
- ADC (Automat dirijare circulație) - propus
- Canalizație subterană principală - propusă
- Canalizație subterană secundară - propusă
- Canalizație subterană executată prin forare inclusiv gropile de lansare
- Canalizație existentă fibră optică
- Cămin existent fibră optică
- Branșament electric monofazat
- Senzor wireless - detecție trafic - propus
- Antenă senzor wireless - propusă
- Antenă tip router - propusă



REPRODUCEREA INTEGRALĂ SAU PARȚIALĂ A ACESTUI DOCUMENT, PRECUM ȘI TRANSMITEREA DATELOR INCLUSE ÎN ACESTEA ESTE PERMISĂ NUMAI ÎN CONDIȚIILE STIPULATE ÎN CONTRACT. UTILIZAREA EXTRA-CONTRACTUALĂ NECESITĂ ACORDUL SCRIS AL PROIECTANTULUI GENERAL (RESPECTIV S.C. NOVENSA S.R.L.) ORICE MODIFICARE FĂRĂ ACORDUL SCRIS AL PROIECTANTULUI NU ESTE PERMISĂ.


VERIFICATOR / EXPERT	NUME	SEMNATURA	CERINȚA	REFERAT NR. / EXPERTIZA DIN DATA
PROIECTANT:		NOVENSA S.R.L.		EDIȚIE: 01
Sfr. Ing. Dumitru Teodoru, nr. 47, ap.1, Sector 5, București J40/2045/2014		SCARA: 1:500		BENEFICIAR: Municipiul Târgoviște
SPECIFICAȚIA		MANAGER PROIECT		REVIZIE: 00
PROIECTAT:		DESENAT:		TITLU PROIECT: Soluții ITS pentru transportul urban la nivelul Municipiului Târgoviște, etapa 1
ing. Bogdan DOGARIU		ing. Florin DRĂGHICI		DATA: 2024
ing. Florin DRĂGHICI				TITLU PLANȘĂ: Plan de situație VMS București - Târgoviște
				Proiect nr.: 4/2024
				Faza: D.T.A.C.+P.T.
				Planșa nr.: PS 10



PLAN DE SITUATIE

1:500

Coord	44.90831
Latitudine	25.44876
Longitudine	25.44876

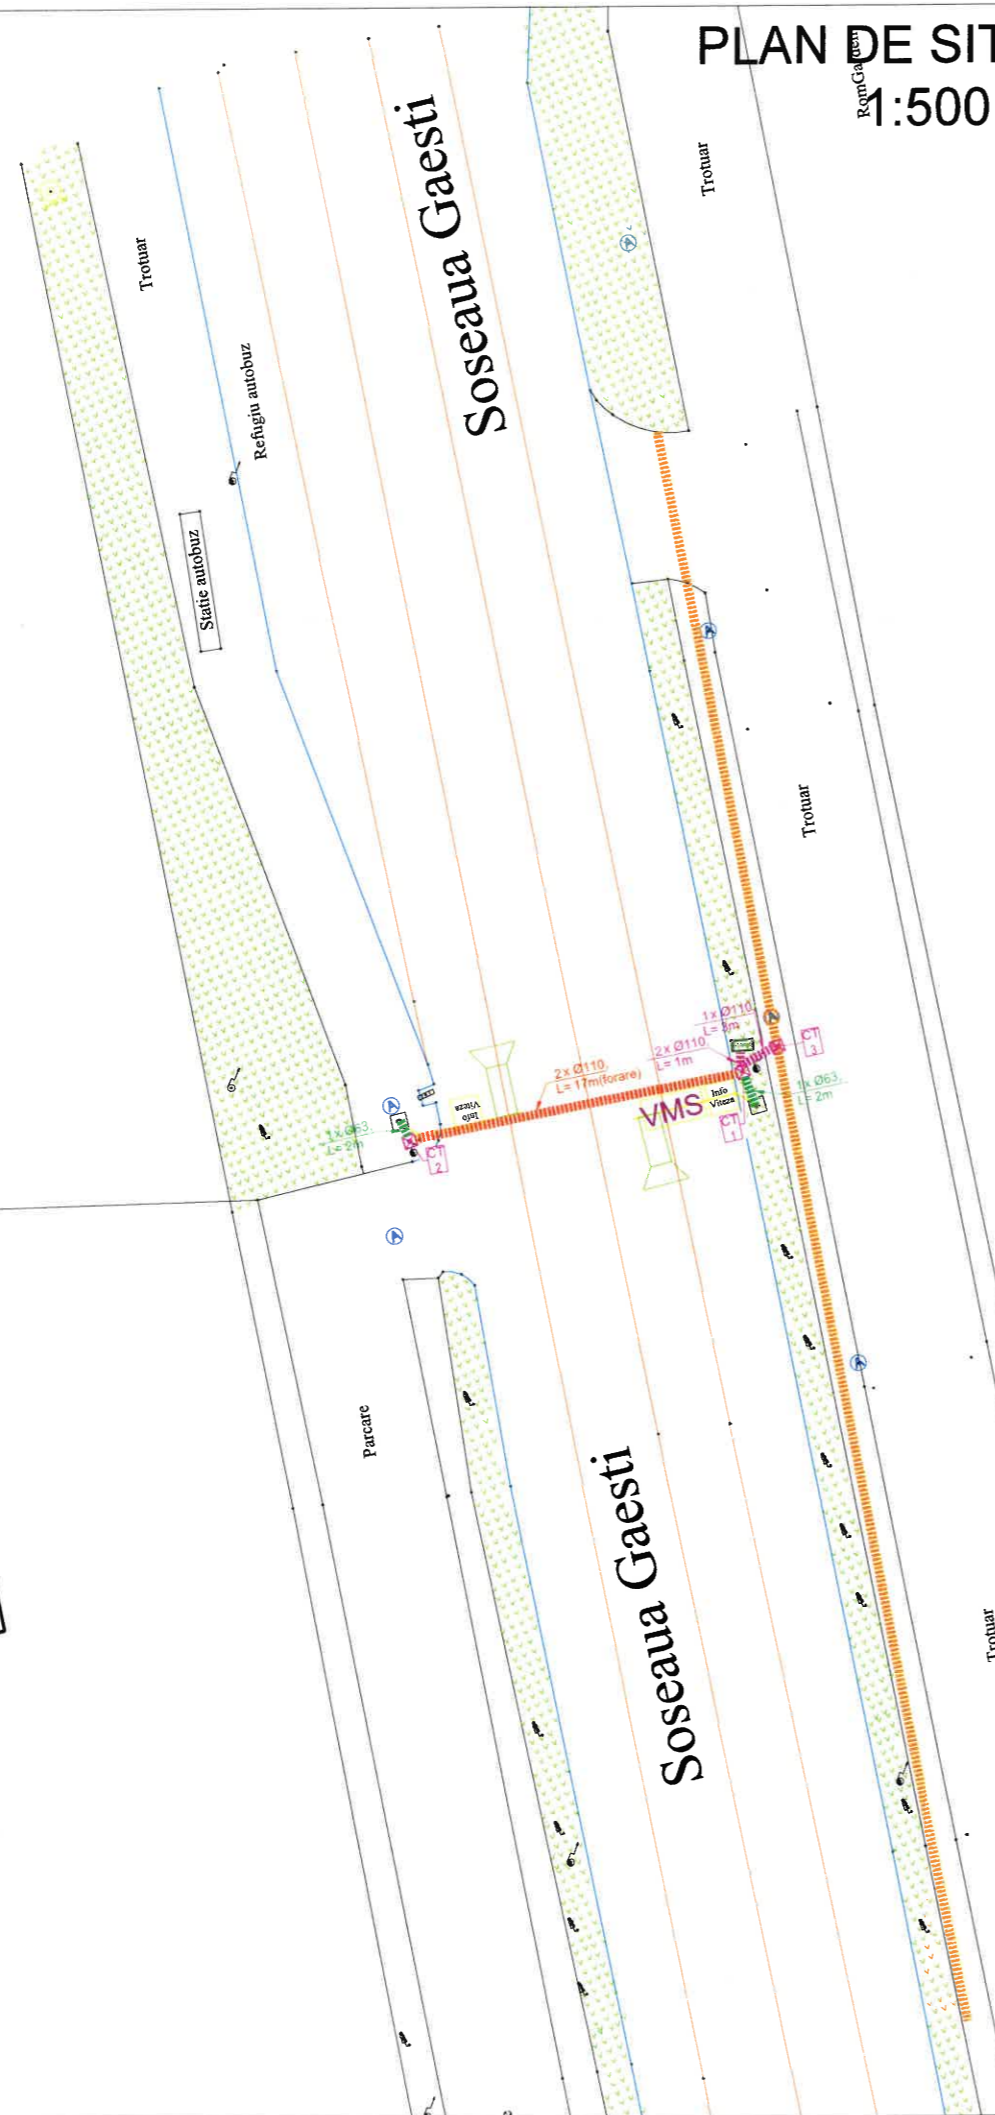


LEGENDA:

- Semafor vehicule
- Semafor pietoni
- Semafor verde intermitent vehicule
- Semafor galben intermitent pietoni
- Buton pietoni
- Ansamblu VMS-LPR
- Stălp simplu pentru semafor
- Stălp consolă pentru semafor
- Cameră video mobilă
- Cameră de tragere - propus
- ADC (Automat dirijare circulație) - propus
- Canalizație subterană principală - propusă
- Canalizație subterană secundară - propusă
- Canalizație subterană executată prin forare inclusiv gropile de lansare
- Canalizație existentă fibră optică
- Cămin existent fibră optică
- Branșament electric monofazat
- Senzor wireless - detecție trafic - propus
- Antenă senzor wireless - propusă
- Antenă tip router - propusă

© COPYRIGHT
REPRODUCEREA INTEGRALĂ SAU PARȚIALĂ A ACESTUI DOCUMENT, PRECUM ȘI TRANSMITEREA DATELOR INCLUSE ÎN ACEȘTEA ESTE PERMISĂ NUMAI ÎN CONDIȚIILE STIPULATE ÎN CONTRACT. UTILIZAREA EXTRA-CONTRACTUALĂ NECESITĂ ACORDUL SCRIS AL PROIECTANTULUI GENERAL (RESPECTIV S.C. NOVENSA S.R.L.) ORICE MODIFICARE FĂRĂ ACORDUL SCRIS AL PROIECTANTULUI NU ESTE PERMISĂ.

VERIFICATOR / EXPERT	NUME	SEMNAȚURA	CERINȚA	REFERAT NR. / EXPERTIZA DIN DATA	
PROIECTANT: NOVENSA ●●● Str. Ing. Dumitru Teodoru, nr. 47, ap.1, Sector 5, București J40/2045/2014			EDIȚIE: 01	BENEFICIAR: Municipiul Târgoviște	Proiect nr.: 4/2024
SPECIFICAȚIA	NUME		REVIZIE: 00	Adresa: Strada Revoluției, numărul 1-3, Târgoviște	Faza: D.T.A.C.+P.T.
MANAGER PROIECT	ing. Bogdan DOGARIU	SCARA: 1:500	TITLU PROIECT: Soluții ITS pentru transportul urban la nivelul Municipiului Târgoviște, etapa 1	Planșa nr.: PS 11	
PROIECTAT:	ing. Florin DRĂGHICI	DATA: 2024	TITLU PLANȘĂ: Plan de situație VMS Șoseaua Găești		
DESENAT:	ing. Florin DRĂGHICI				

Coord	Latitudine 44.92814	Longitudine 25.42824
-------	------------------------	-------------------------

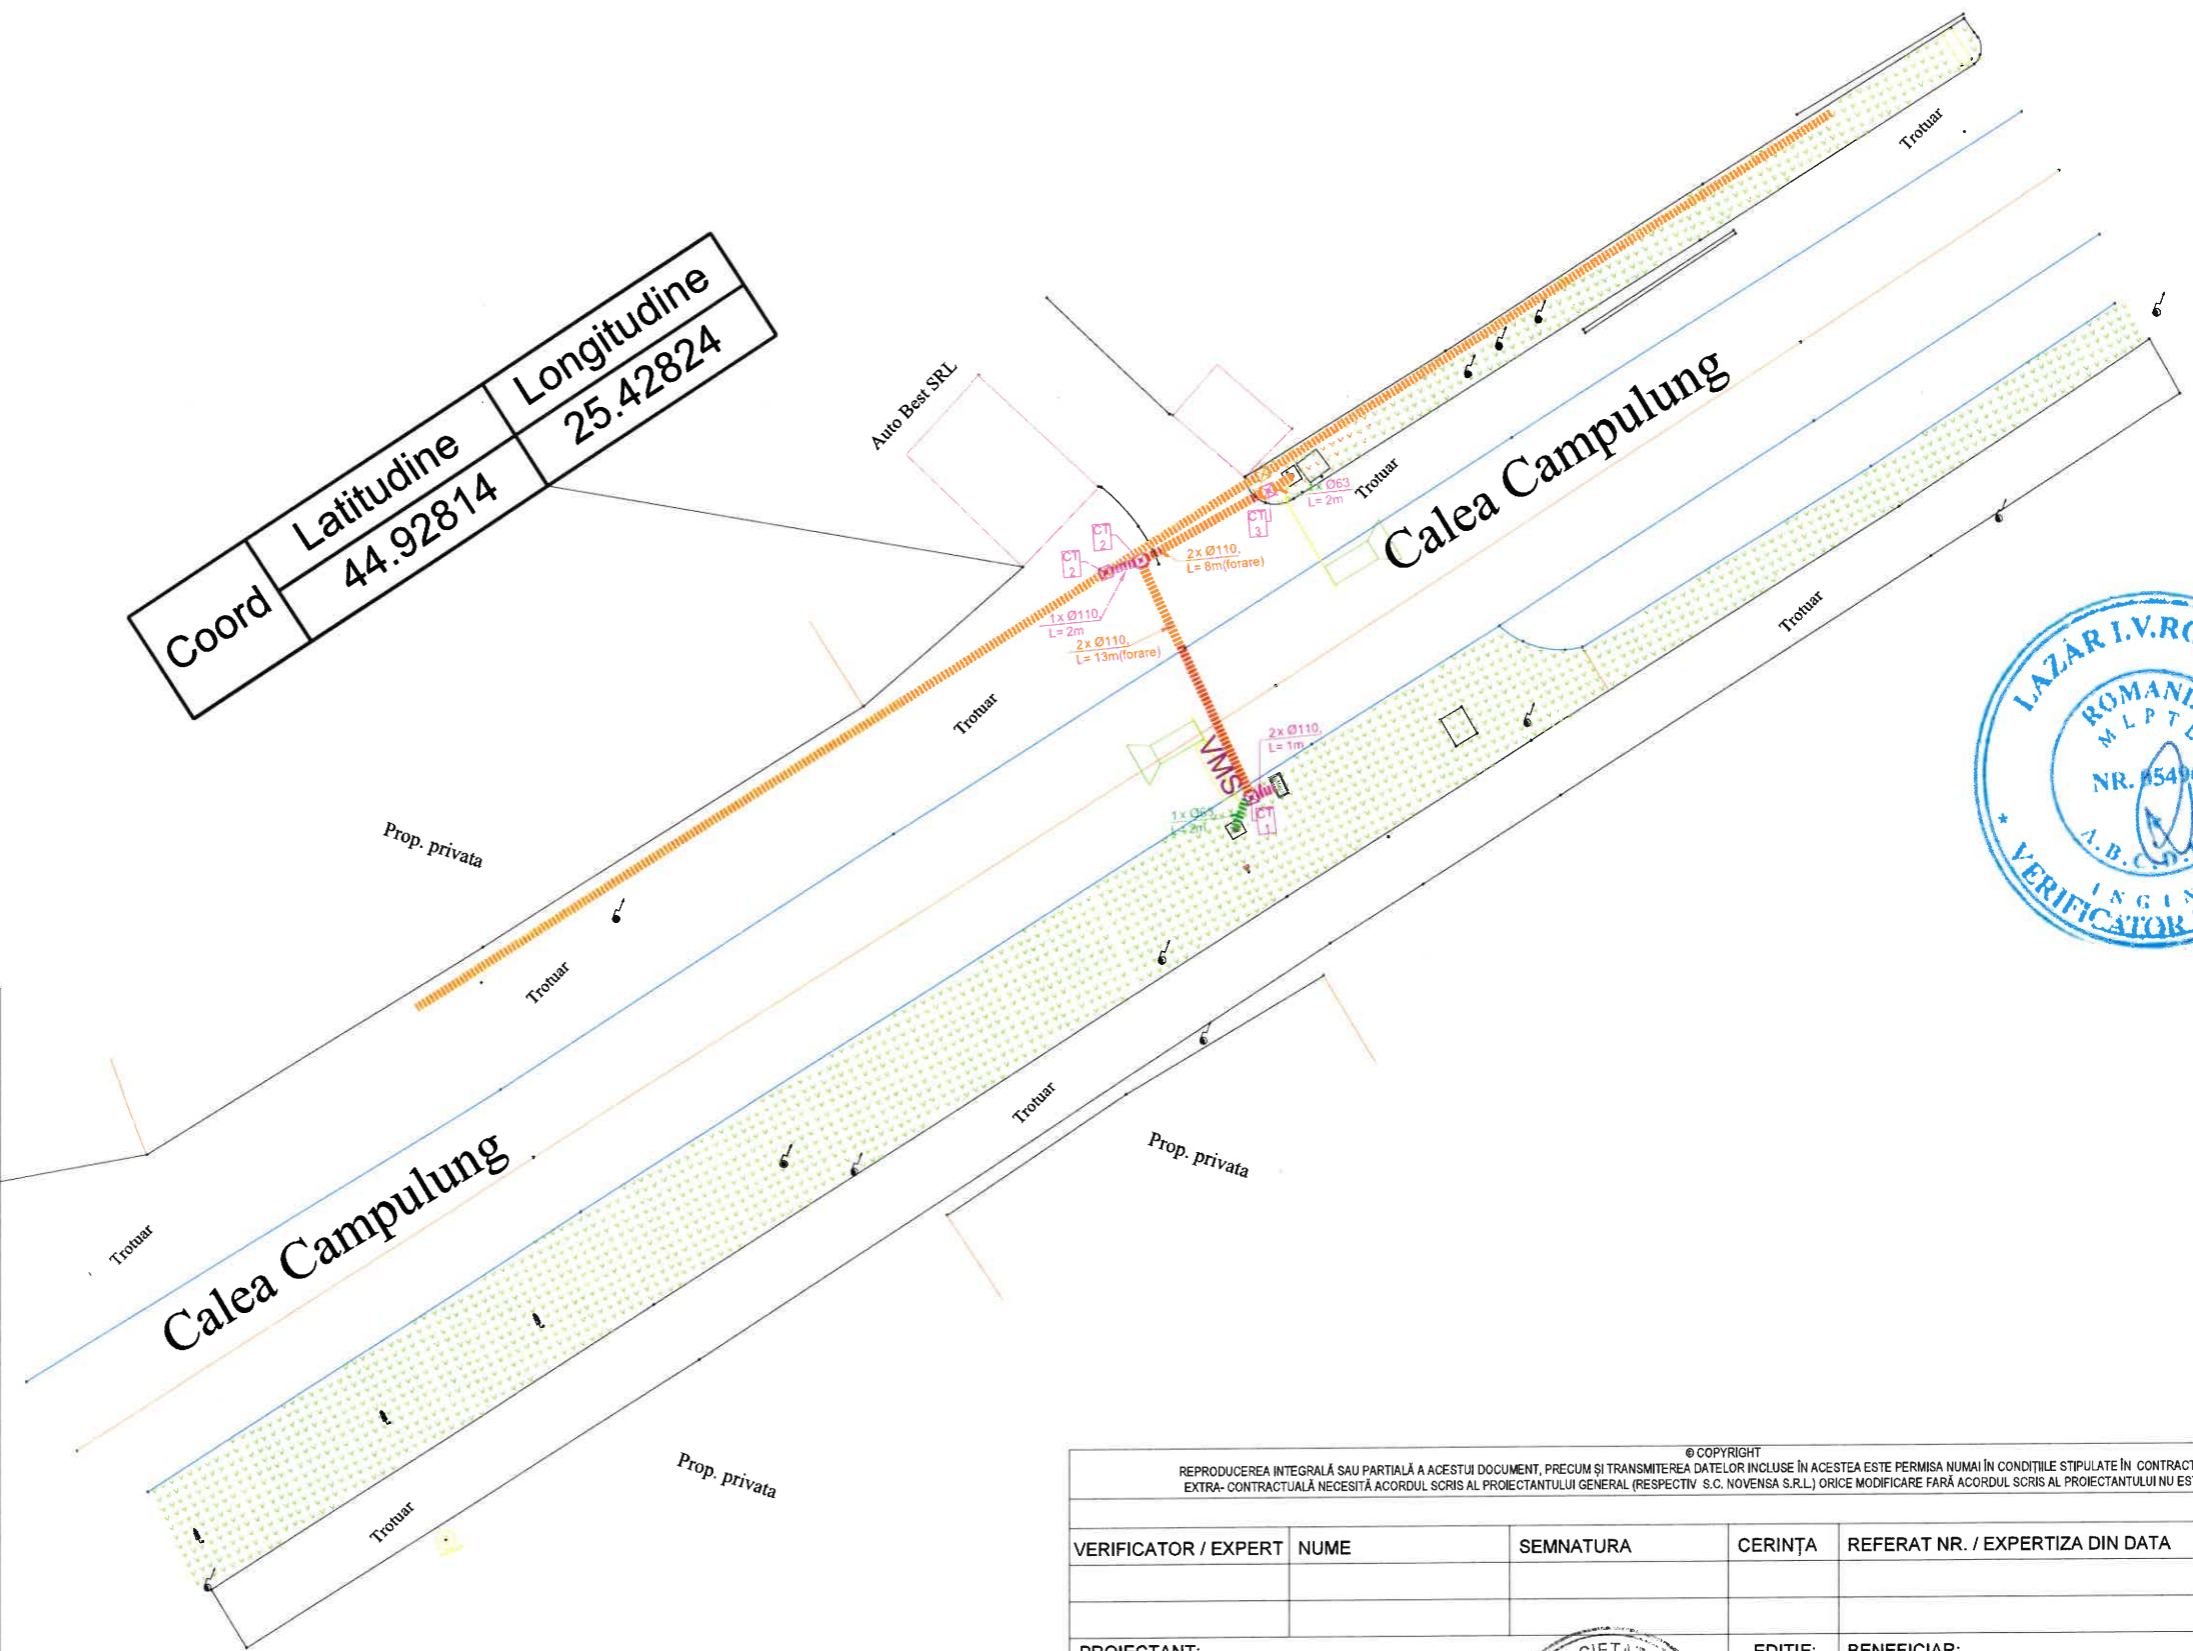

- LEGENDA:
- Semafor vehicule
 - Semafor pietoni
 - Semafor verde intermitent vehicule
 - Semafor galben intermitent pietoni
 - Buton pietoni
 - Ansamblu VMS-LPR
 - Stâlp simplu pentru semafor
 - Stâlp consolă pentru semafor
 - Cameră video mobilă
 - Cameră de tragere - propus
 - ADC (Automat dirijare circulație) - propus
 - Canalizație subterană principală - propusă
 - Canalizație subterană secundară - propusă
 - Canalizație subterană executată prin forare inclusiv gropile de lansare
 - Canalizație existentă fibră optică
 - Cămin existent fibră optică
 - Branșament electric monofazat
 - Senzor wireless - detecție trafic - propus
 - Antenă senzor wireless - propusă
 - Antenă tip router - propusă

REPRODUCEREA INTEGRALĂ SAU PARȚIALĂ A ACESTUI DOCUMENT, PREGUM ȘI TRANSMITEREA DATELOR INCLUSE ÎN ACESTEA ESTE PERMISA NUMAI ÎN CONDIȚIILE STIPULATE ÎN CONTRACT. UTILIZAREA EXTRA-CONTRACTUALĂ NECESITĂ ACORDUL SCRIS AL PROIECTANTULUI GENERAL (RESPECTIV S.C. NOVENSA S.R.L.) ORICE MODIFICARE FĂRĂ ACORDUL SCRIS AL PROIECTANTULUI NU ESTE PERMISĂ.


VERIFICATOR / EXPERT	NUME	SEMNATURA	CERINȚA	REFERAT NR. / EXPERTIZA DIN DATA
PROIECTANT:		NOVENSA		EDIȚIE: 01
Sf. ing. Dumitru Teodoru, nr. 47, ap.1, Sector 5, București J40/2045/2014		SOCIETATEA COMERCIALĂ NOVENSA SEMNATĂ BUCHUREȘTI - ROMANIA		BENEFICIAR: Municipiul Târgoviște
SPECIFICAȚIA		NUME		Proiect nr.: 4/2024
MANAGER PROIECT	ing. Bogdan DOGARIU	REVIZIE: 00		Adresa: Strada Revoluției, numărul 1-3, Târgoviște
PROIECTAT:	ing. Florin DRĂGHICI	SCARA: 1:500		TITLU PROIECT: Soluții ITS pentru transportul urban la nivelul Municipiului Târgoviște, etapa 1
DESENAT:	ing. Florin DRĂGHICI	DATA: 2024		Faza: D.T.A.C.+P.T.
TITLU PLANȘĂ: Plan de situație VMS Calea Câmpulung				Planșa nr.: PS 12

TEIS

PLAN DE SITUATIE
1:500

CALEA BUCURESTI

Coord	Latitudine	Longitudine
	44.94087	25.44153

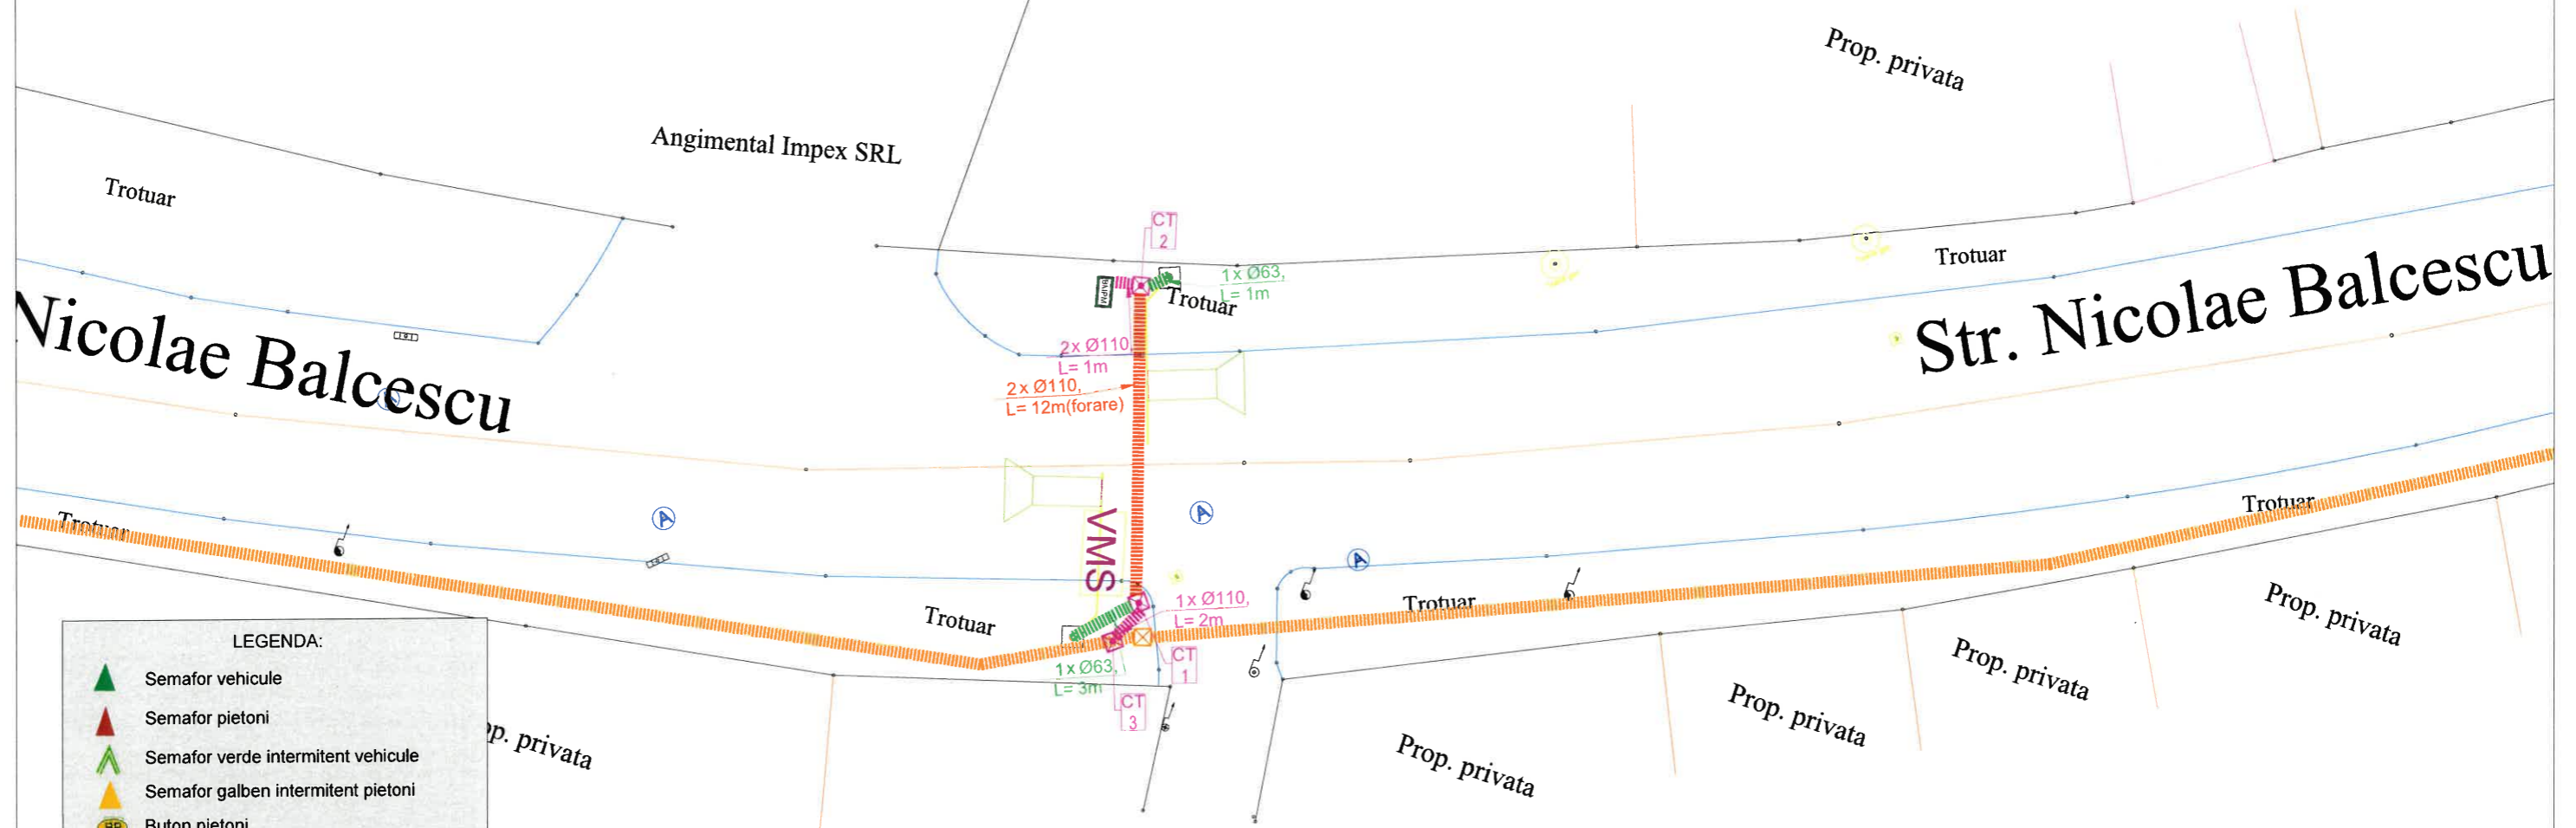

LEGENDA:


	Semafor vehicule
	Semafor pietoni
	Semafor verde intermitent vehicule
	Semafor galben intermitent pietoni
	Buton pietoni
	Ansamblu VMS-LPR
	Stâlp simplu pentru semafor
	Stâlp consolă pentru semafor
	Camera video mobilă
	Camera de tragere - propus
	ADC (Automat dirijare circulație) - propus
	Canalizație subterană principală - propusă
	Canalizație subterană secundară - propusă
	Canalizație subterană executată prin forare inclusiv gropile de lansare
	Canalizație existentă fibră optică
	Cămin existent fibră optică
	Branșament electric monofazat
	Senzor wireless - detecție trafic - propus
	Antenă senzor wireless - propusă
	Antenă tip router - propusă

REPRODUCEREA INTEGRALĂ SAU PARȚIALĂ A ACESTUI DOCUMENT, PRECUM ȘI TRANSMITEREA DATELOR INCLUSE ÎN ACESTEA ESTE PERMISĂ NUMAI ÎN CONDIȚIILE STIPULATE ÎN CONTRACT. UTILIZAREA EXTRA-CONTRACTUALĂ NECESITĂ ACORDUL SCRIS AL PROIECTANTULUI GENERAL (RESPECTIV S.C. NOVENSA S.R.L.) ORICE MODIFICARE FĂRĂ ACORDUL SCRIS AL PROIECTANTULUI NU ESTE PERMISĂ.


VERIFICATOR / EXPERT	NUME	SEMNATURA	CERINȚA	REFERAT NR. / EXPERTIZA DIN DATA

PROIECTANT: NOVENSA Str. ing. Dumitru Teodoru, nr. 47, ap.1, Sector 5, București J40/2045/2014	EDIȚIE: 01 REVIZIE: 00 SCARA: 1:500 DATA: 2024	BENEFICIAR: Municipiul Târgoviște Adresa: Strada Revoluției, numărul 1-3, Târgoviște TITLU PROIECT: Soluții ITS pentru transportul urban la nivelul Municipiului Târgoviște, etapa 1 TITLU PLANȘĂ: Plan de situație VMS Str. Nicolae Bălcescu	Proiect nr.: 4/2024 Faza: D.T.A.C.+P.T. Planșa nr.: PS 13
---	---	--	--

TIPURI DE CONEXIUNI PE STALP SIMPLU




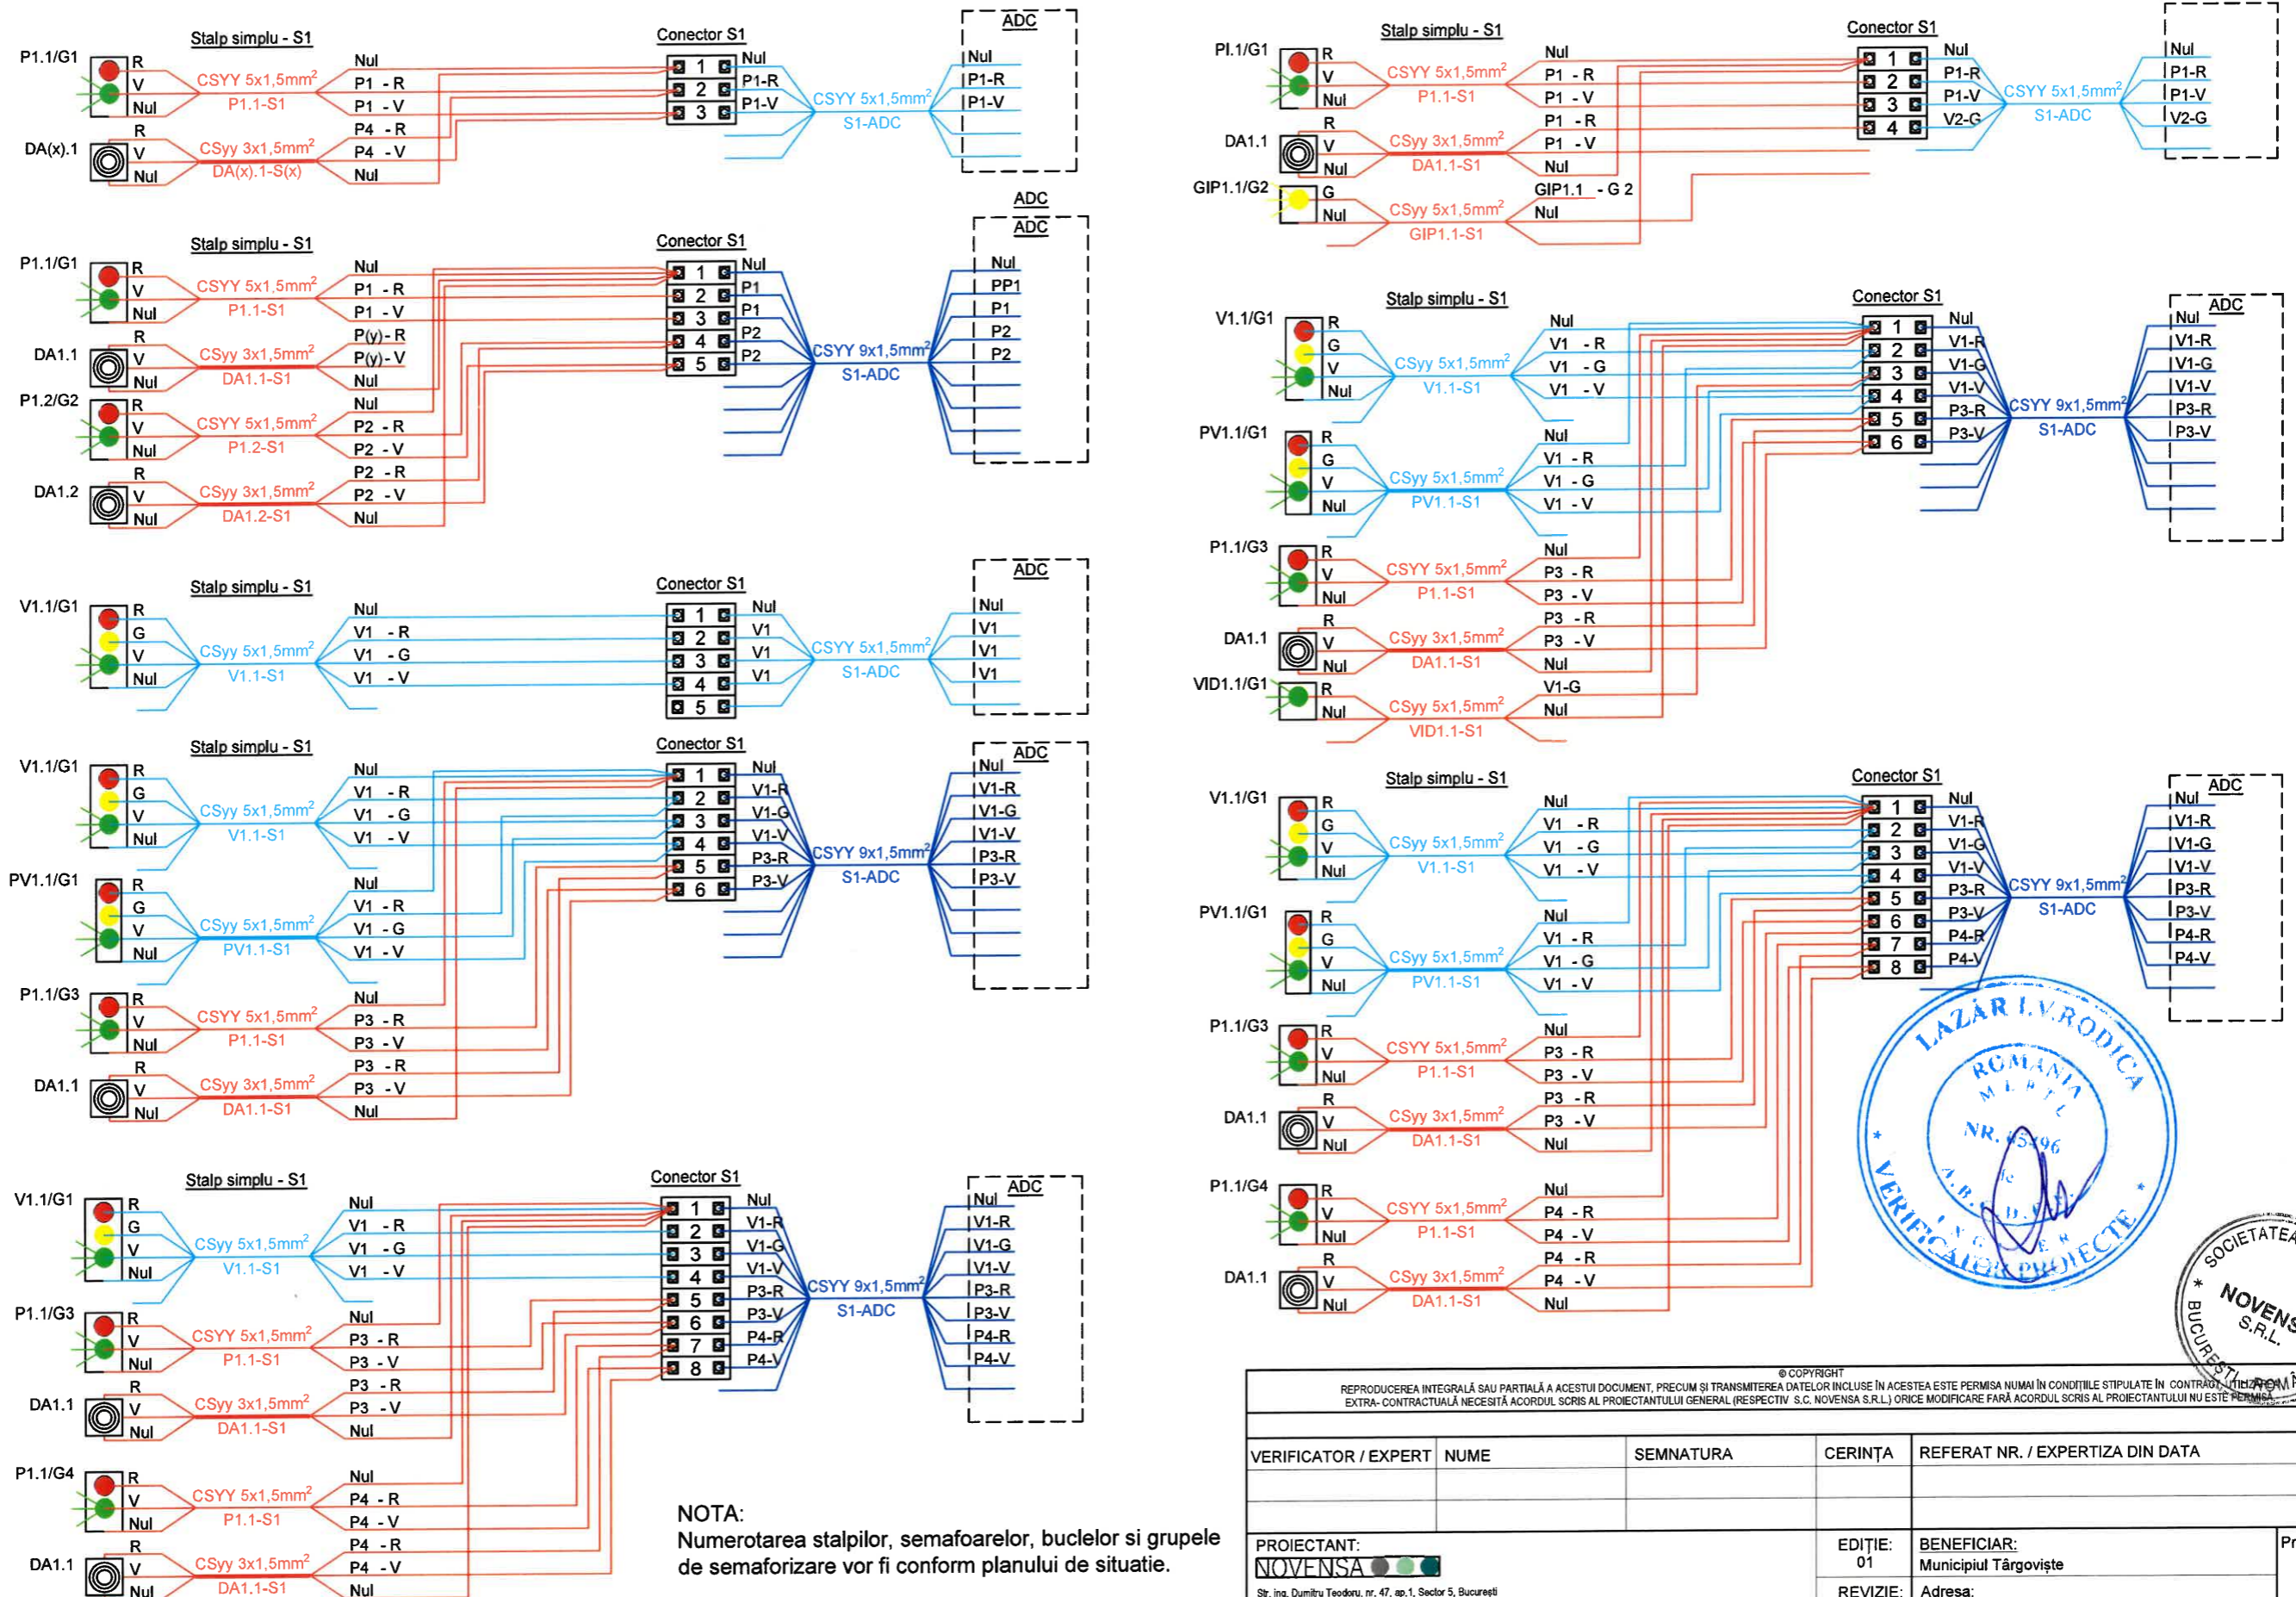


NOTA:
Numerotarea stalpilor, semafoarelor, buclelor si grupele de semaforizare vor fi conform planului de situatie.


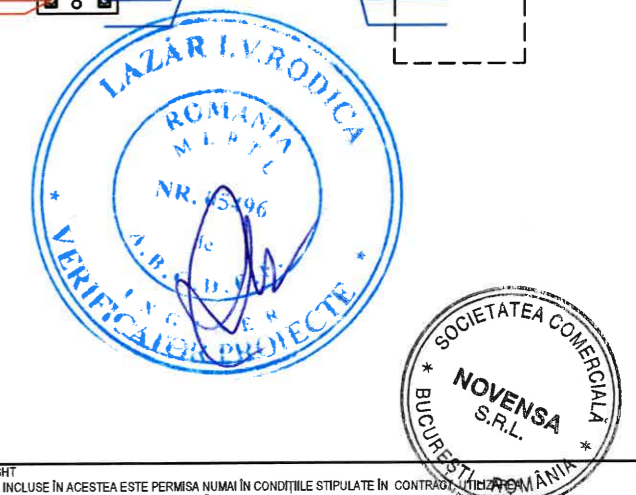


© COPYRIGHT REPRODUCEREA INTEGRALĂ SAU PARȚIALĂ A ACESTUI DOCUMENT, PRECUM ȘI TRANSMITEREA DATELOR INCLUSE ÎN ACESTEA ESTE PERMISĂ NUMAI ÎN CONDIȚIILE STIPULATE ÎN CONTRACTUL DE PROIECTARE. EXTRA-CONTRACTUALĂ NECESITĂ ACORDUL SCRIS AL PROIECTANTULUI GENERAL (RESPECTIV S.C. NOVENSA S.R.L.) ORICE MODIFICARE FĂRĂ ACORDUL SCRIS AL PROIECTANTULUI NU ESTE PERMISĂ.				
VERIFICATOR / EXPERT	NUME	SEMNATURA	CERINȚA	REFERAT NR. / EXPERTIZA DIN DATA
PROIECTANT: NOVENSA			EDIȚIE: 01	BENEFICIAR: Municipiul Târgoviște
Str. ing. Dumitru Teodoru, nr. 47, ap.1, Sector 5, București J40/2045/2014			REVIZIE: 00	Adresa: Strada Revoluției, numărul 1-3, Târgoviște
SPECIFICAȚIA	NUME	SEMNĂTURA	SCARA: 1:500	TITLU PROIECT: Soluții ITS pentru transportul urban la nivelul Municipiului Târgoviște, etapa 1
MANAGER PROIECT	ing. Bogdan DOGARIU			Faza: D.T.A.C.+P.T.
PROIECTAT:	ing. Florin DRĂGHICI		DATA: 2024	TITLU PLANȘĂ: TIPURI CONEXIUNI ELECTRICE ECHIPAMENTE
DESENAT:	ing. Florin DRĂGHICI			Planșa nr.: CE - 01

TIPURI DE CONEXIUNI PE STALP CU CONSOLA

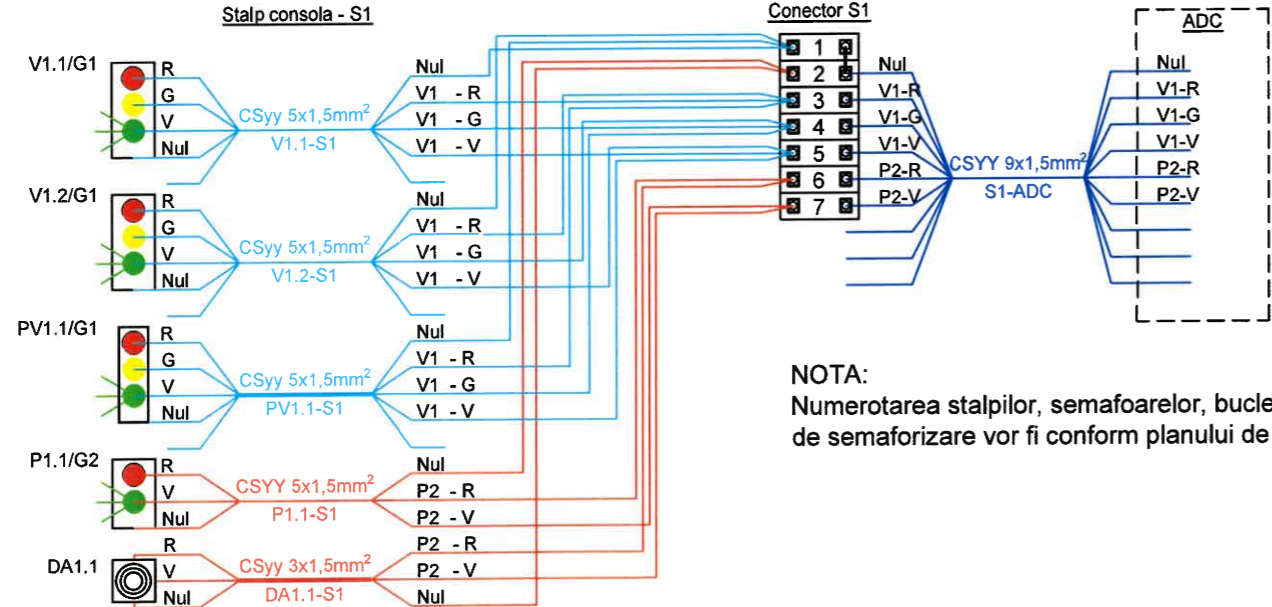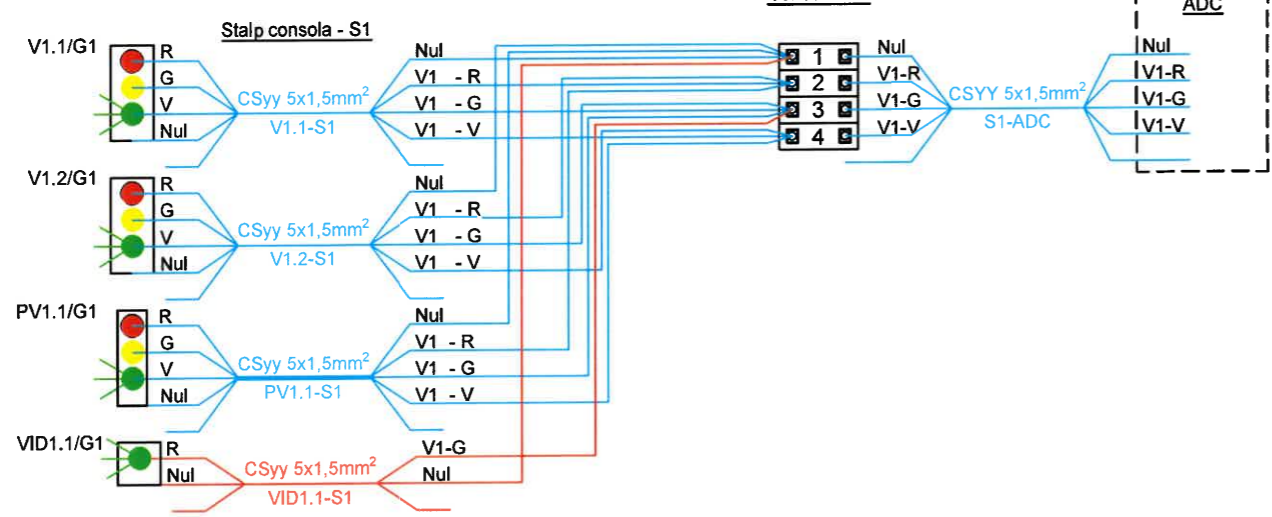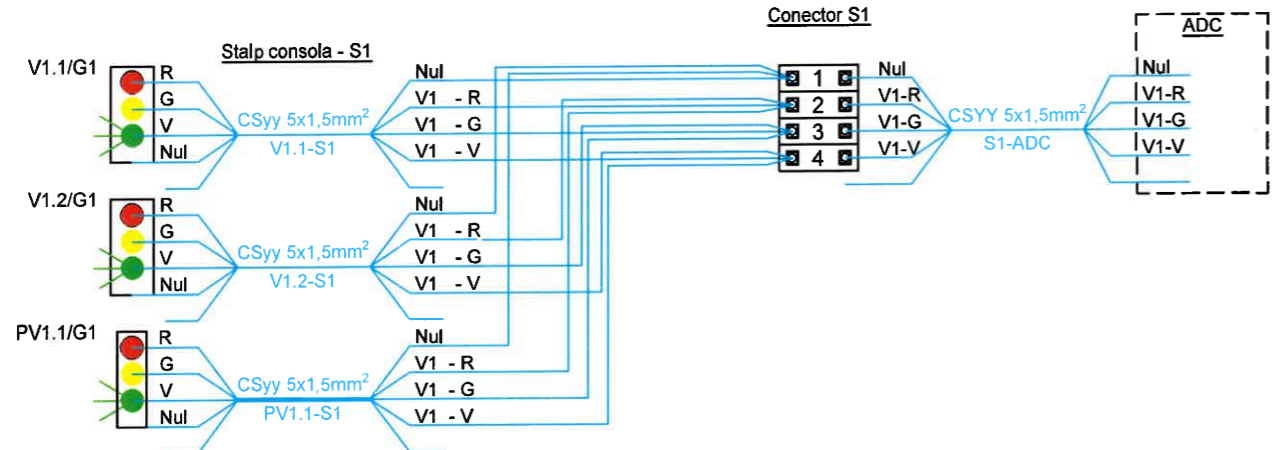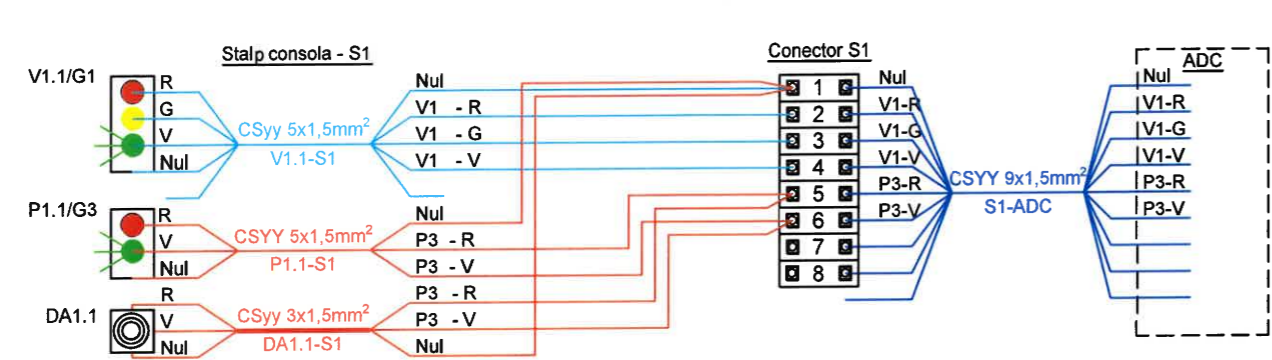


NOTA:
Numerotarea stalpilor, semafoarelor, buclelor si grupele de semaforizare vor fi conform planului de situatie.

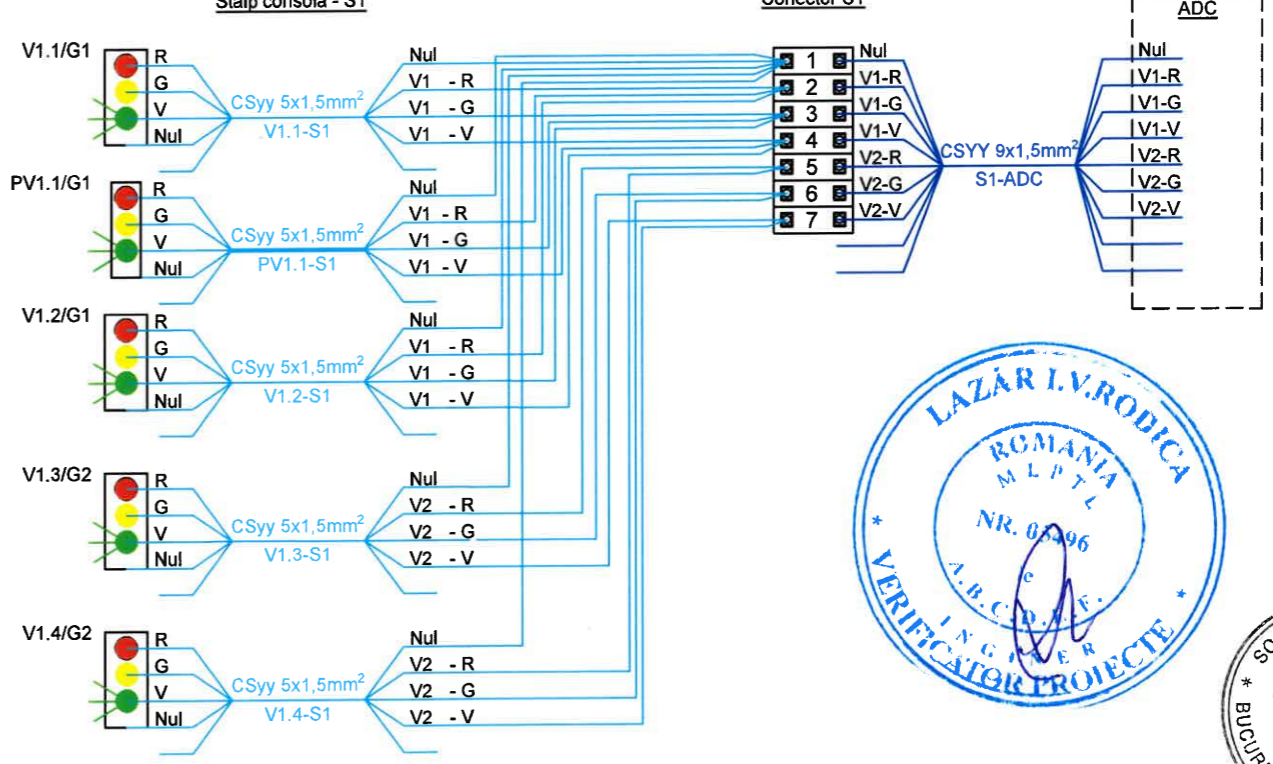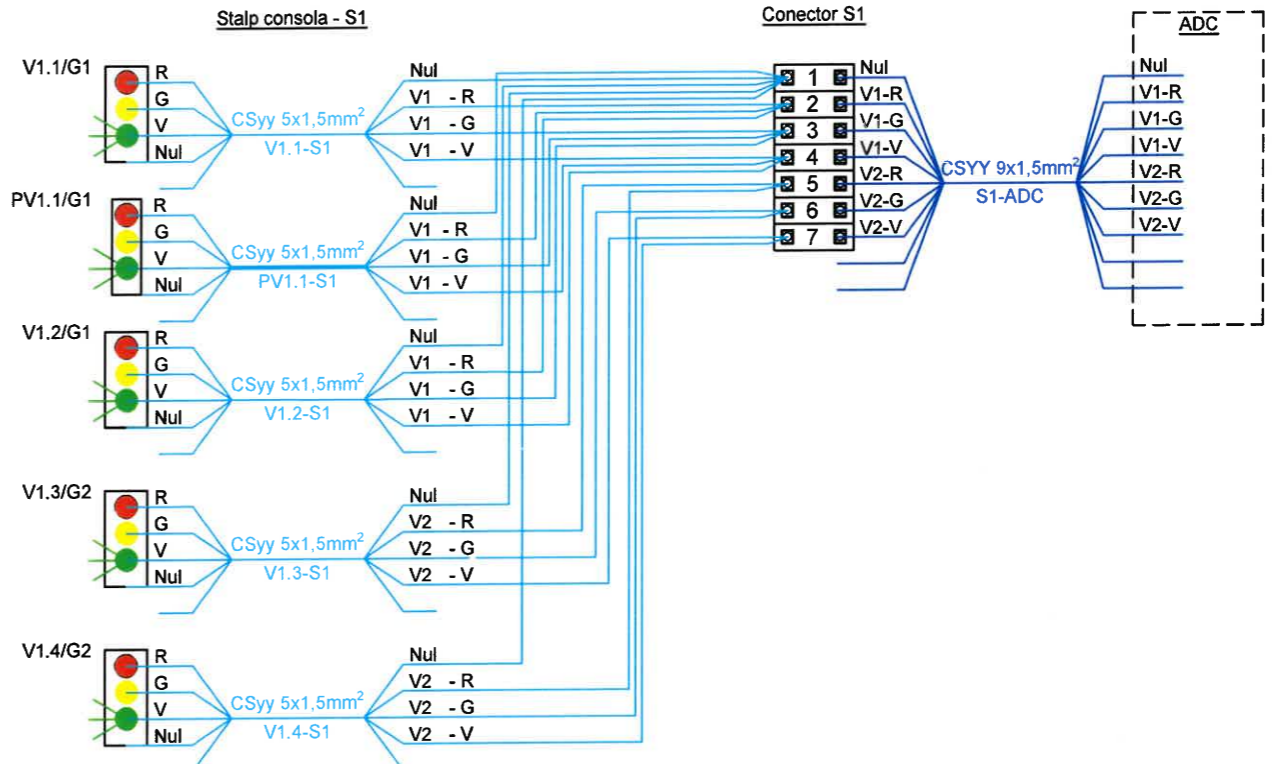


REPRODUCEREA INTEGRALA SAU PARTIALA A ACESTUI DOCUMENT, PRECUM SI TRANSMITEREA DATELOR INCLUSE IN ACESTEA ESTE PERMISA NUMAI IN CONDITIILE STIPULATE IN CONTRACT. UTILIZAREA EXTRA-CONTRACTUALA NECESSITA ACORDUL SCRIS AL PROIECTANTULUI GENERAL (RESPECTIV S.C. NOVENSA S.R.L.) ORICE MODIFICARE FARA ACORDUL SCRIS AL PROIECTANTULUI NU ESTE PERMISA.				
VERIFICATOR / EXPERT	NUME	SEMNATURA	CERINȚA	REFERAT NR. / EXPERTIZA DIN DATA
PROIECTANT:	NOVENSA		EDIȚIE:	BENEFICIAR:
Str. ing. Dumitru Teodoru, nr. 47, ap. 1, Sector 5, București			01	Municipiul Târgoviște
J40/2045/2014			REVIZIE:	Proiect nr.:
			00	4/2024
Adresa:			SCARA:	Faza:
Strada Revoluției, numărul 1-3, Târgoviște			1:500	D.T.A.C.+P.T.
TITLU PROIECT:			DATA:	Planșa nr.:
Soluții ITS pentru transportul urban la nivelul Municipiului Târgoviște, etapa 1			2024	CE - 02
TITLU PLANȘĂ:				
TIPURI CONEXIUNI ELECTRICE ECHIPAMENTE				


TIPURI DE CONEXIUNI PE STALP CU CONSOLA

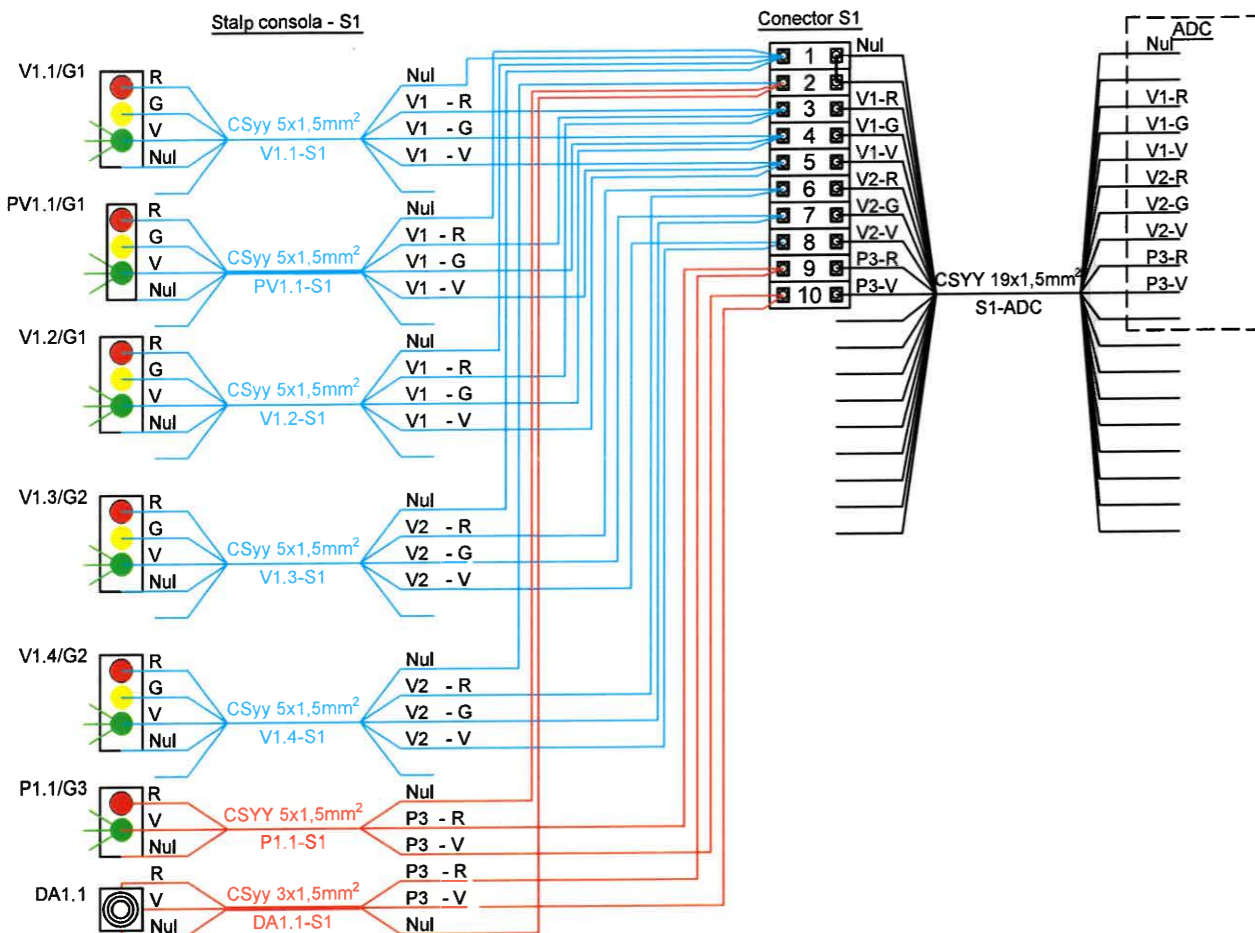

CONECTARE IMPAMANTARE STALPI SUSTINERE ECHIPAMENTE

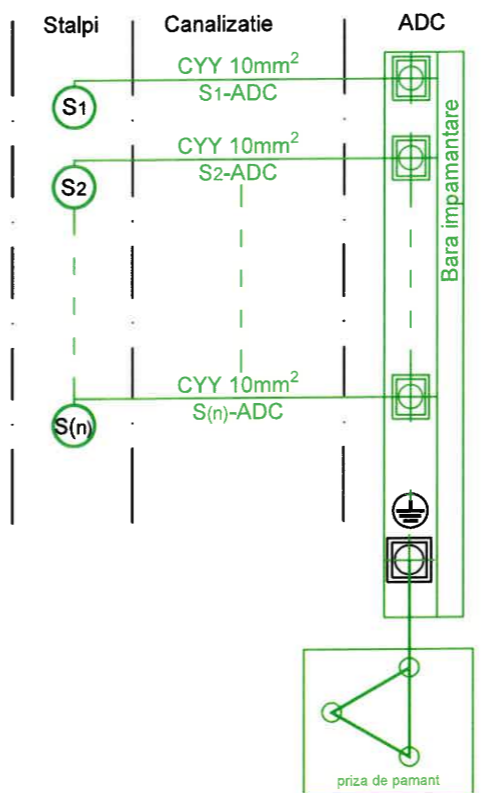


CONECTARE CAMERA VIDEO-DETECTIE TRAFIC


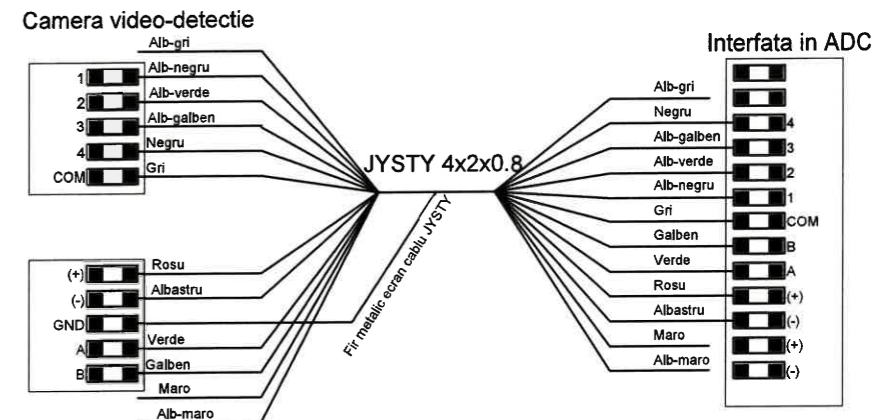


CODIFICARE

CONECTARE DISPOZITIV PUSH-BUTTON

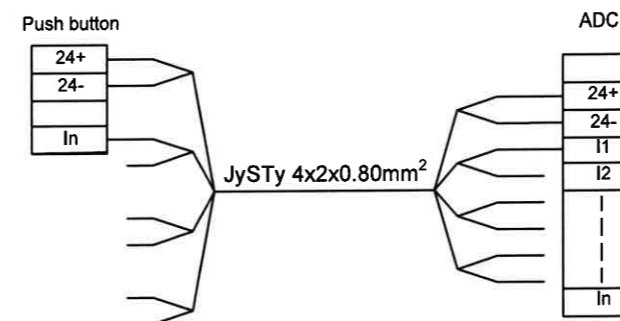

CONECTARE CAMERA CCTV

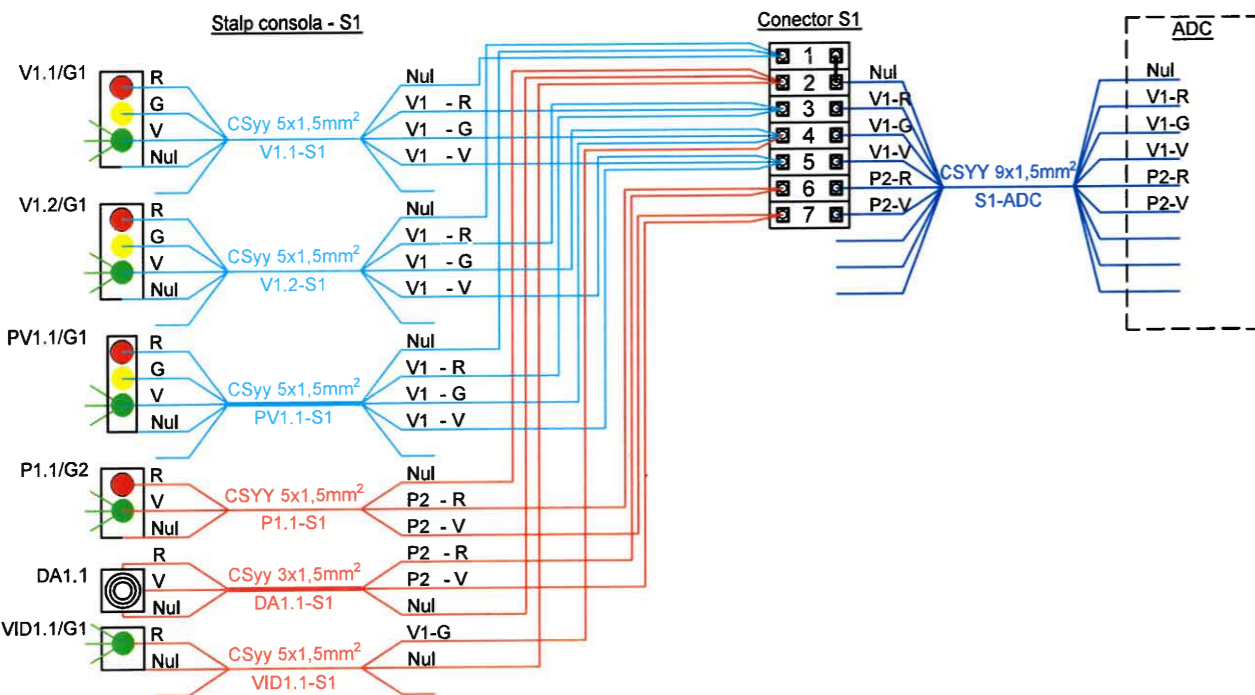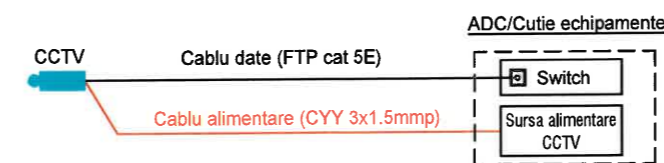

NOTA:
Numerotarea stalpilor, semafoarelor, buclelor si grupele de semaforizare vor fi conform planului de situatie.



REPRODUCEREA INTEGRALĂ SAU PARȚIALĂ A ACESTUI DOCUMENT, PRECUM ȘI TRANSMITEREA DATELOR INCLUSE ÎN ACESTEA ESTE PERMISA NUMAI ÎN CONDIȚIILE STIPULATE ÎN CONTRACTUL DE UTILIZAREA EXTRA-CONTRACTUALĂ NECESITĂ ACORDUL SCRIS AL PROIECTANTULUI GENERAL (RESPECTIV S.C. NOVENSA S.R.L.) ORICE MODIFICARE FĂRĂ ACORDUL SCRIS AL PROIECTANTULUI NU ESTE PERMISĂ.				
VERIFICATOR / EXPERT	NUME	SEMNATURA	CERINȚA	REFERAT NR. / EXPERTIZA DIN DATA
PROIECTANT:	NOVENSA		EDIȚIE:	BENEFICIAR:
Str. ing. Dumitru Teodoru, nr. 47, ap.1, Sector 5, București			01	Municipiul Târgoviște
J40/2045/2014			REVIZIE:	Proiect nr.:
			00	4/2024
Adresa:			SCARA:	TITLU PROIECT:
Strada Revoluției, numărul 1-3, Târgoviște			1:500	Soluții ITS pentru transportul urban la nivelul Municipiului Târgoviște, etapa 1
Faza:			DATA:	D.T.A.C.+P.T.
			2024	
TITLU PLANSĂ:				Planșa nr.:
TIPURI CONEXIUNI ELECTRICE ECHIPAMENTE				CE - 03