



MINISTERUL CULTURII

DIRECȚIA JUDEȚEANĂ PENTRU CULTURĂ DÂMBOVIȚA

Târgoviște, Piața Tricolorului nr.1, Telefon : 0245612617, Fax: 0245210499

Nr. 11 / 24.02.2025

Către **BRICEAG LAURA, BRICEAG ROBERT**, Târgoviște, Calea București, nr.15, bl.H2B, jud. Dâmbovița

Spre știință:

**MINISTERUL CULTURII
DIRECȚIA PATRIMONIU CULTURAL
COMPLEXUL NAȚIONAL MUZEAL „CURTEA DOMNEASCĂ” TÂRGOVIȘTE**



AVIZ nr. 10/10.03.2025

Pentru lucrări de **CONSTRUIRE LOCUINȚĂ D+P SI IMPREJMUIRE TEREN**

OBIECTIVUL: În *Situl urban Calea Domnească* cod DB-I-a-A-17262

ADRESA: Târgoviște, strada Crișan, nr.16, județul Dâmbovița

FAZA: DTAC

PROIECTANT: SC ALEMERA ART DESIGN SRL

Documentația cuprinde:

PIESE SCRISE:, foaie de capăt, borderou piese scrise și desenate, adresa nr.383/26.02.2025 a Complexului Național Muzeal „Curtea Domnească” - Târgoviște certificat de urbanism nr. 960/02.10.2024, contract de donație, copii CI, memoriu tehnic de arhitectură.

PIESE DESENAȚE: plan de încadrare în teritoriu, plan de încadrare în PUG, plan de încadrare în zonă, plan de amplasament și delimitare a imobilului, *Locuință D+P*: plan demisol, plan parter, plan învelitoare, secțiune transversală A-A, fațada principală, fațada posterioară, fațada laterală stânga, fațada laterală dreapta, perspective, *împrejmuire*: plan/secțiune A-A/vedere frontală, *poarta acces persoane*: plan/secțiune A-A/vedere frontală, *poartă acces auto*: plan/secțiune A-A/vedere frontală desfășurări stradale,

DOCUMENTAR FOTOGRAFIC, STUDIU ISTORIC

Se propune: CONSTRUIRE LOCUINȚĂ D+P SI IMPREJMUIRE TEREN

Un exemplar al documentației a fost reținut pentru arhiva D.J.C. Dâmbovița

Documentația a fost analizată în ședința Comisiei Zonale nr.13 a Monumentelor Istorice desfășurată în data de 22.01.2025 și, în baza Legii nr.422/2001 republicată, privind protejarea monumentelor istorice se acordă:

AVIZ FAVORABIL

Condiție: prin grija beneficiarului se va asigura supravegherea arheologică de specialitate a săpăturilor; în situația în care, în timpul supravegherii arheologice se vor evidenția vestigii, se va asigura cercetare arheologică preventivă.

PREZENTUL AVIZ ESTE ÎNȘOȚIT DE UN EXEMPLAR AL DOCUMENTAȚIEI DE AVIZARE, VIZAT SPRE NESCHIMBARE



- MATERIALE/FINISAJE EXTERIOARE:**
1.PLACAJE PENTRU SOCLU - PIATRA NATURALA
2.VOPSEA LAVABILA STRUCTURATA IN DOUA CULORI ALB SI GRI
3.TAMPLARIE PVC CU GEAM TERMOIZOLANT DE TIP LOW-E
4.PLACAJE HPL - LEMN EXTERIOR
5.INVELITOARE TABLA ZINCATA DUBLU FALTUITA



ALEMERA ART DESIGN S.R.L. TARGOVISTE
J15/996/2017 CIE-37897135
Municipiul Targoviste, strada Valul Cerii nr.25, Jud. Dambovita
Tel.: 0723 573 447
email: arh.narcis@yahoo.com

ROMANIA

ALEMERA ART DESIGN S.R.L.

Copyright Conform legii nr.8/1996 privind dreptul de autor, concepția, schitele, planurile, fotografiile, fotocoșturi, publicitatea de orice fel, constituie PROPRIETATE a autorului. Utilizarea lor se face doar cu acordul scris al proprietarului drepturilor. Această documentație reprezintă documentația Tehnică de obținere a Autorizației de Construire și nu poate fi considerat Proiect Tehnic de Execuție (D.T.A.C.)

CONSTRUIRE LOCUINTA D+P si IMPREJMUIRE TEREN		PROIECT 157P/2024
Amplasament: Mun. Targoviste, str. Crisan, nr.16; judet Dambovita		DATA: 02.2025
Beneficiar: BRICEAG LAURA-GABRIELA si BRICEAG PAUL-ROBERT		FAZA: D.T.A.C.
Certificatul de urbanism nr. 960/02.10.2024		
Contract de donatie nr. 246/12.07.2024		
Sef proiect/ autor: arh. Narcis CIRCIUMARU		SCARA: 1:50
Proiectat: arh. Narcis CIRCIUMARU		
Procesare CAD: Roxana PETRESCU		
Ordinul Arhitecților din ROMANIA / Filiala Teritoriala Muntentia Vest		
Conform Lege nr.184/2001, art.7-11 si art.6.2. din Legea 453/2001 de modificare si completare a Legii nr.50/1991 privind Autorizarea lucrarilor de construire/desfiintare		
ORDINUL ARHITECTILOR DIN ROMANIA DIN ROMANIA 6774 Marinel Narcis CIRCIUMARU ARHITECT P.O. 0201 DE CALIFICARE S.S. Drept de semnatura		FATADA PRINCIPALA
		0.420 X 0.297
		A 10




- MATERIALE/FINISAJE EXTERIOARE:**
- 1.PLACAJE PENTRU SOCLU - PIATRA NATURALA
 - 2.VOPSEA LAVABILA STRUCTURATA IN DOUA CULORI ALB SI GRI
 - 3.TAMPLARIE PVC CU GEAM TERMOIZOLANT DE TIP LOW-E
 - 4.PLACAJE HPL - LEMN EXTERIOR
 - 5.INVELITOARE TABLA ZINCATA DUBLU FALTUITA



ALEMERA ART DESIGN S.R.L. TARGOVISTE
J15/996/2017, CIE-37897135
Municipiul Targoviste, strada Valul Cerii, nr.25, Jud. Dambovita
Tel.: 0723 573 447
email: arh.narcis@yahoo.com

Conform legii nr.8/1996 privind dreptul de autor, concepția, schitele, planurile, fotografiile, fotografiile, publicitatea de orice fel, constituie PROPRIETATE a autorului. Utilizarea lor se face doar cu acordul scris al proprietarului drepturilor.
Acesta documentatie reprezinta documentatia Tehnica de obtinere a Autorizatiei de Construire si nu poate fi considerat Proiect Tehnic de Executie (D.T.A.C.).

CONSTRUIRE LOCUINTA D+P si IMPREJMUIRE TEREN		PROIECT 157P/2024
Amplasament: Mun. Targoviste, str. Crisan, nr.16; judet Dambovita		DATA: 02.2025
Beneficiar: BRICEAG LAURA-GABRIELA si BRICEAG PAUL-ROBERT		FAZA: D.T.A.C.
Certificatul de urbanism nr. 960/02.10.2024		
Contract de donatie nr. 246/12.07.2024		
ORDINUL ARHITECTILOR DIN ROMANIA / FILIALA Teritoriala Muntentia Vest		SCARA: 1:50
Sef proiect/ autor: arh. Narcis CIRCUMARU		
Proiectat: arh. Narcis CIRCUMARU		
Procesare CAD: Roxana PETRESCU		
Conform Lege nr.184/2001, art.7-11 si art.6.2. din Legea 453/2001 de modificare si completare a Legii nr.50/1991 privind Autorizarea lucrarilor de construire/desfiintare		0.420 X 0.297
Marinel Narcis CIRCUMARU		A II

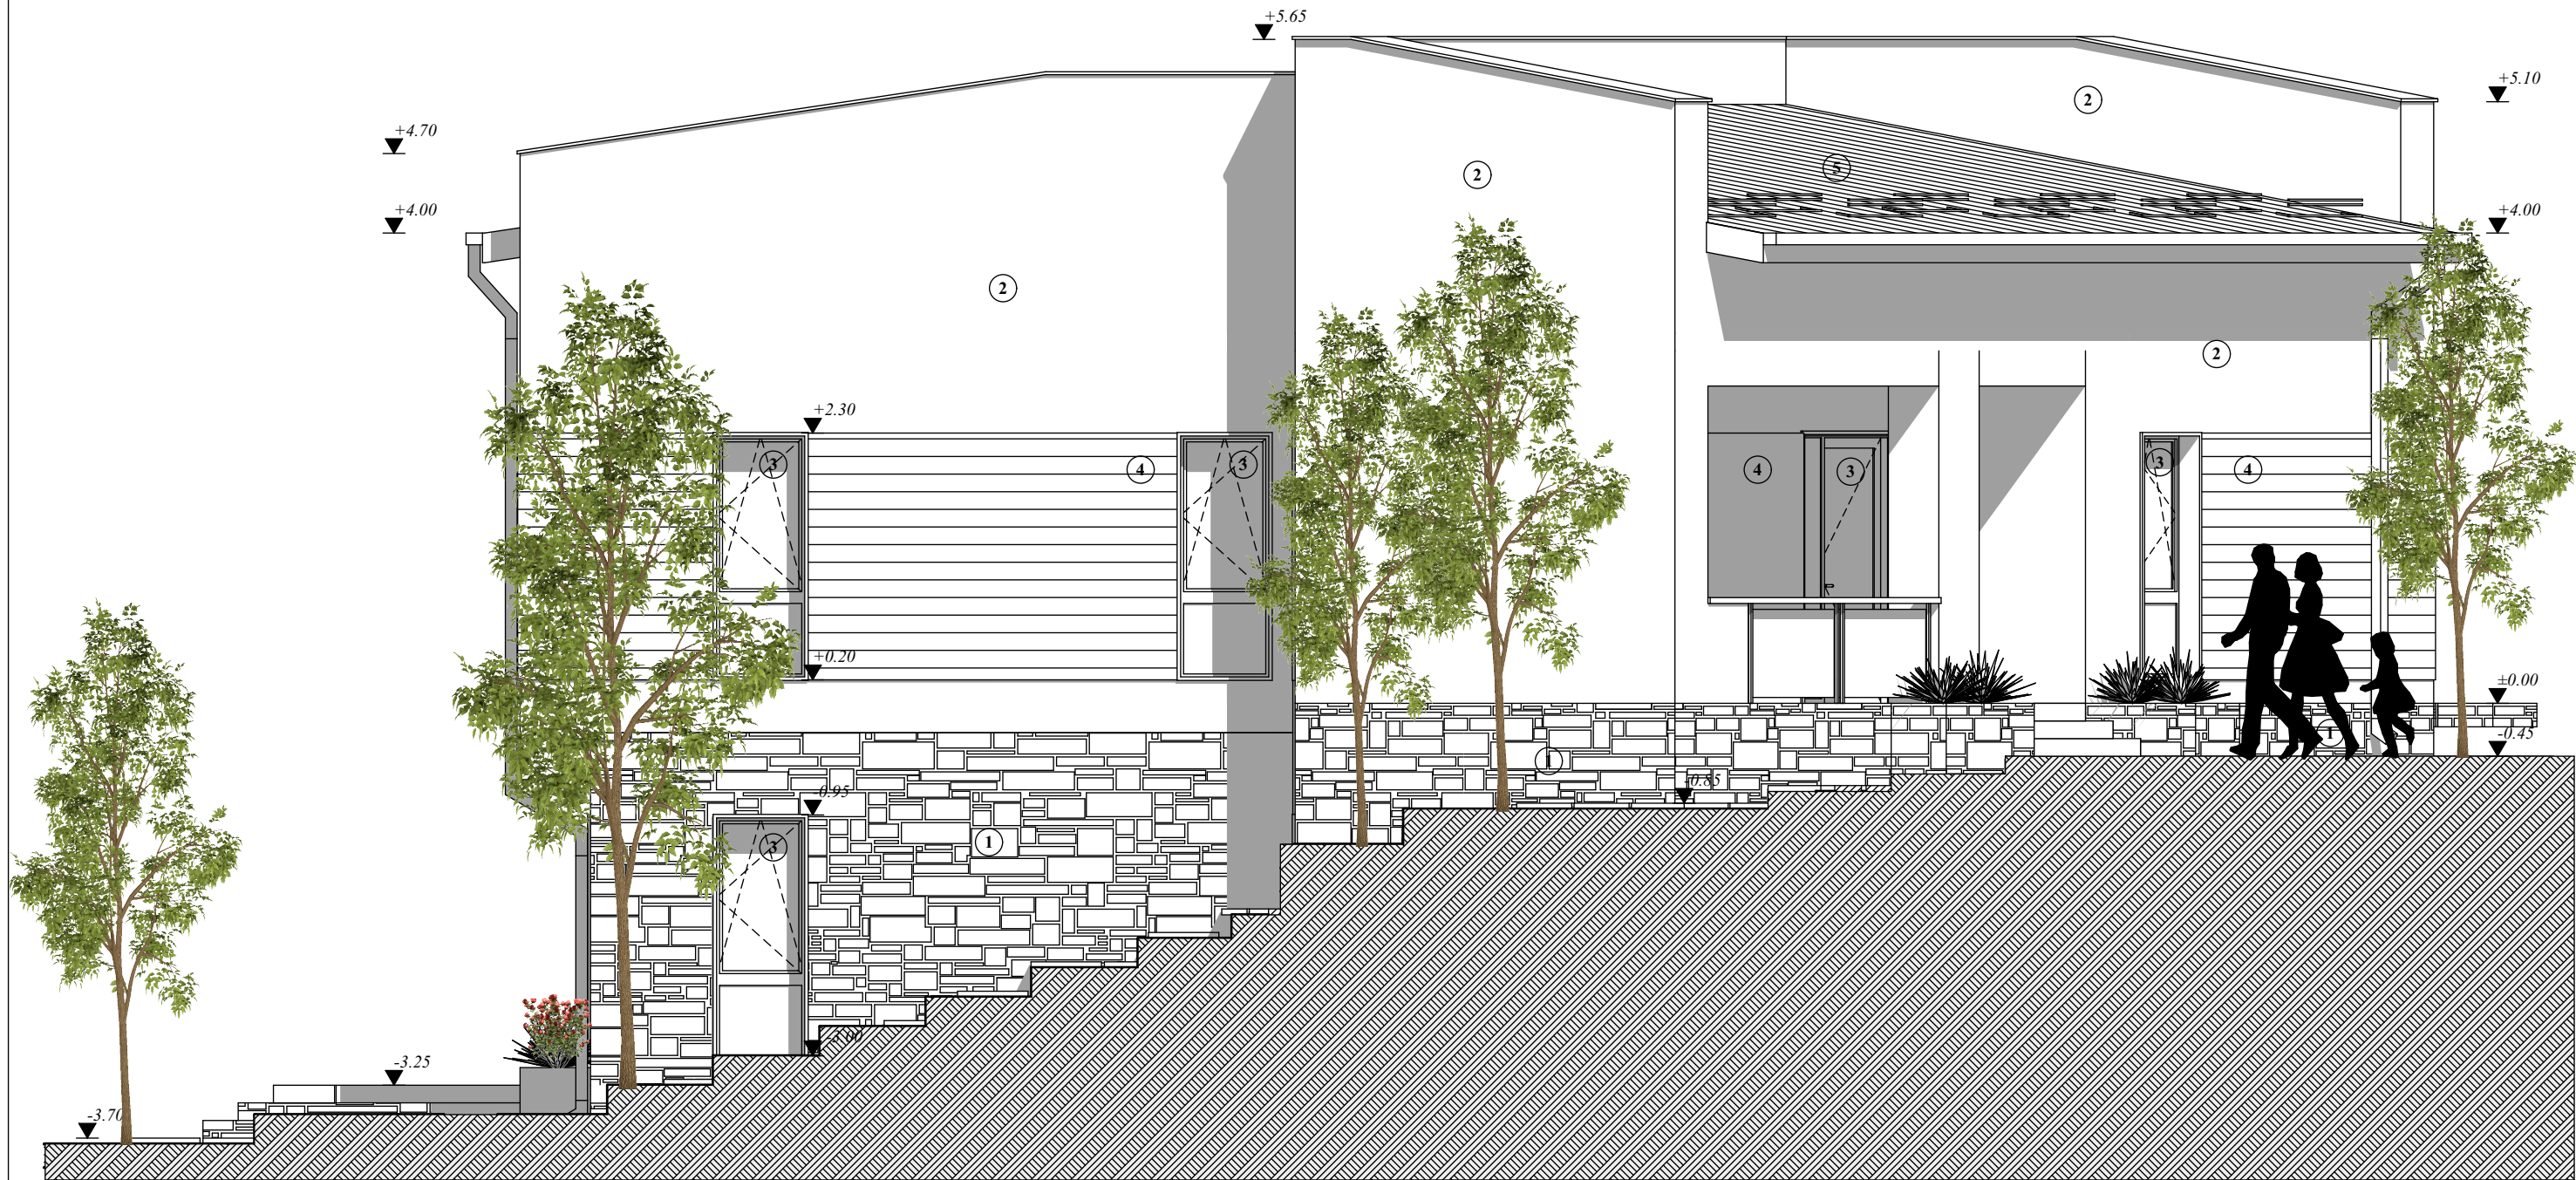

- MATERIALE/FINISAJE EXTERIOARE:**
- 1.PLACAJE PENTRU SOCLU - PIATRA NATURALA
 - 2.VOPSEA LAVABILA STRUCTURATA IN DOUA CULORI ALB SI GRI
 - 3.TAMPLARIE PVC CU GEAM TERMOIZOLANT DE TIP LOW-E
 - 4.PLACAJE HPL - LEMN EXTERIOR
 - 5.INVELITOARE TABLA ZINCATA DUBLU FALTUITA

ROMANIA ALEMERA ART DESIGN S.R.L. Copyright Conform legii nr.8/1996 privind dreptul de autor, concepția, schitele, planurile, fotografiile, fotografiile, publicarea de orice fel, constituie PROPRIETATE a autorului. Utilizarea lor se face doar cu acordul scris al proprietarului drepturilor. Aceasta documentatie reprezinta documentatia Tehnica de obtinere a Autorizatiei de Construire si nu poate fi considerat Proiect Tehnic de Executie (D.T.A.C.)			
ALEMERA ART DESIGN S.R.L. TARGOVISTE J15/996/2017, C.I.E. 37897135 Municipiul Targoviste, strada Valul Cerii nr.25, Jud. Dambovita Tel.: 0723 573 447 email: arh.narcis@yahoo.com		CONSTRUIRE LOCUINTA D+P si IMPREJMUIRE TEREN Amplasament: Mun. Targoviste, str. Crisan, nr.16; judet Dambovita Beneficiar: BRICEAG LAURA-GABRIELA si BRICEAG PAUL-ROBERT Certificatul de urbanism nr. 960/02.10.2024 Contract de donatie nr. 246/12.07.2024	
Sef proiect/ autor: arh. Narcis CIRCIUMARU Proiectat: arh. Narcis CIRCIUMARU Procesare CAD: Roxana PETRESCU		ORDINUL ARHITECTILOR DIN ROMANIA 6774 Marinel Narcis CIRCIUMARU PROIECT DE SCARA DE SCALARE S.S. Drept de semnatura FATADA LATERALA STANGA	
Conform Lege nr.184/2001, art.7-11 si art.6.2. din Legea 453/2001 de modificare si completare a Legii nr.50/1991 privind Autorizarea lucrarilor de construire/desfiintare		PROIECT 157P/2024 DATA: 02.2025 FAZA: D.T.A.C. SCARA: 1:50 0.420 X 0.297 A 12	



MATERIALE/FINISAJE EXTERIOARE:
1.PLACAJE PENTRU SOCLU - PIATRA NATURALA
2.VOPSEA LAVABILA STRUCTURATA IN DOUA CULORI ALB SI GRI
3.TAMPLARIE PVC CU GEAM TERMOIZOLANT DE TIP LOW-E
4.PLACAJE HPL - LEMN EXTERIOR
5.INVELITOARE TABLA ZINCATA DUBLU FALTUITA

 ROMANIA  © COPYRIGHT Conform legii nr.8/1996 privind dreptul de autor, concepția, schitele, planurile, fotografiile, fotografiile, publicitatea de orice fel, constituie PROPRIETATE a autorului. Utilizarea lor se face doar cu acordul scris al proprietarului drepturilor. Această documentație reprezintă documentația Tehnică de obținere a Autorizației de Construire și nu poate fi considerat Proiect Tehnic de Execuție (D.T.A.C.)			
ALEMERA ART DESIGN S.R.L. TARGOVISTE J15/996/2017 CIE:378971353 Municipiul Targoviste, strada Valul Cerii nr.25, Jud. Dambovita Tel.: 0723 573 447 email: arh.narcis@yahoo.com		CONSTRUIRE LOCUINTA D+P si IMPREJMUIRE TEREN Amplasament: Mun. Targoviste, str. Crisan, nr.16; judet Dambovita Beneficiar: BRICEAG LAURA-GABRIELA si BRICEAG PAUL-ROBERT Certificatul de urbanism nr. 960/02.10.2024 Contract de donatie nr. 246/12.07.2024	PROIECT 157P/2024 DATA: 02.2025 FAZA: D.T.A.C.
Sef proiect/ autor: arh. Narcis CIRCUMARU Proiectat: arh. Narcis CIRCUMARU Procesare CAD: Roxana PETRESCU		ORDINUL ARHITECTILOR DIN ROMANIA 6774 Marinel Narcis CIRCUMARU ARHITECT CU DREPT DE SEMNATURA L.S. Drept de semnatura	SCARA: 1:50 0.420 X 0.297 A 13
Conform Lege nr.184/2001, art.7-11 si art.6.2. din Legea 453/2001 de modificare si completare a Legii nr.50/1991 privind Autorizarea lucrarilor de construire/desfiintare			

