



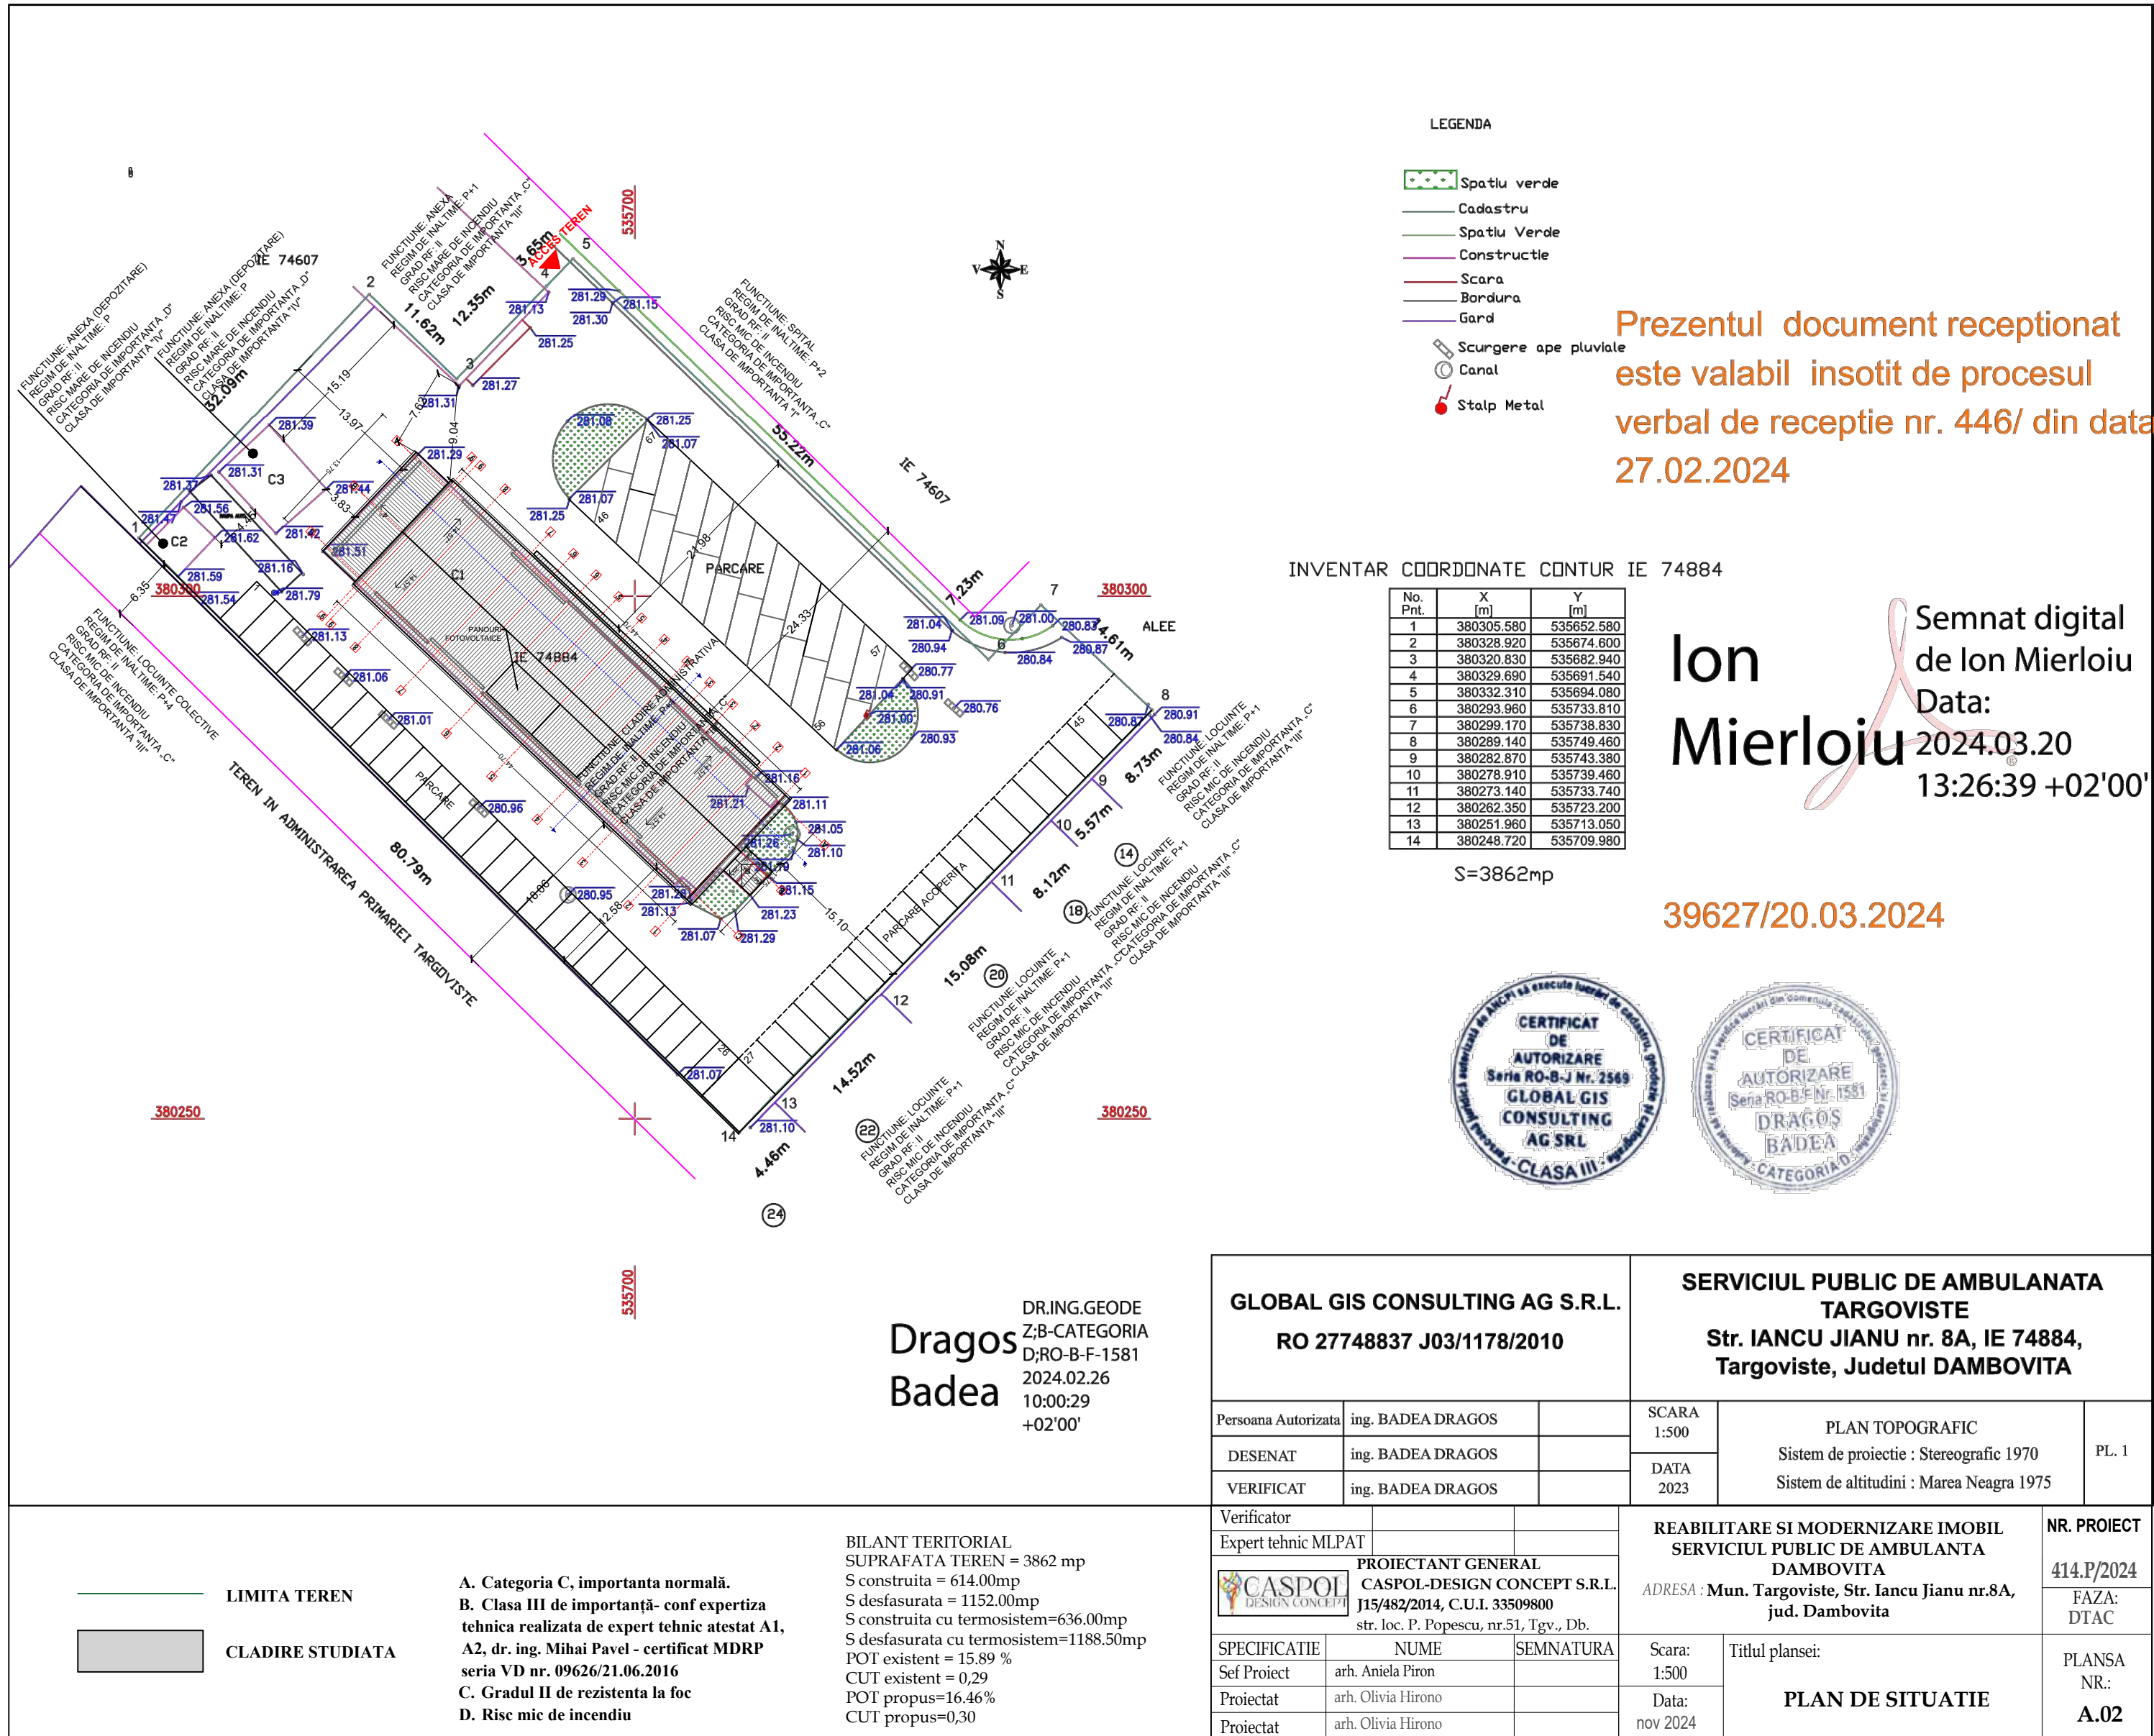



Lucrari propuse:


1. Izolarea peretilor exteriori cu vata minerala bazaltica de fatada de 15 cm grosime;
2. Inlocuire tamplarie exterioara cu tamplarie performanta cu tocuri si cercevele din PVC pentacameral, cu geam termoizolant low-e;
3. Captusire termoizolanta, in grosime de cca 3 cm la tamplaria exterioara;
4. Termoizolare soclu cu polistiren extrudat ignifugat de 12 cm;
5. Termoizolarea planseului in pod cu vata minerala bazaltica de 30 cm;
6. Inlocuire invelitoare existenta cu invelitoare noua din tabla;
7. Inlocuire sistem de colectare si evacuare a apelor meteorice de pe invelitoare;
8. Reparatii tencuieli exterioare, in vederea realizarii termosistemului pe peretii de fatada;
9. Desfacere instalatii existente pe fatada, pentru a permite executarea lucrarilor de anvelopare si remontarea acestora ulterior;
10. Refacerea finisajelor interioare cu zugraveli lavabile de interior, in zonele de interventie;
11. Se vor realiza lucrari de reparatii tencuieli glafuri, spaleti, si se vor monta glafuri exterioare;
12. Realizare plafoane false din gips carton simplu, finisat cu glet si vopsea lavabila, montate pe structura metalica, unde este cazul;
13. Se vor utiliza doar materiale si finisaje care nu propaga usor focul, si se va elimina utilizarea celor care degaja fum si gaze toxice in caz de incendiu.
14. Lucrări de reparații si refacere ale instalației electrice in zona de interventie;
15. Soluții de reparații si refacere ale instalației sanitare in zona de interventie;
16. Soluții de reparații si refacere ale instalației termice in zona de interventie

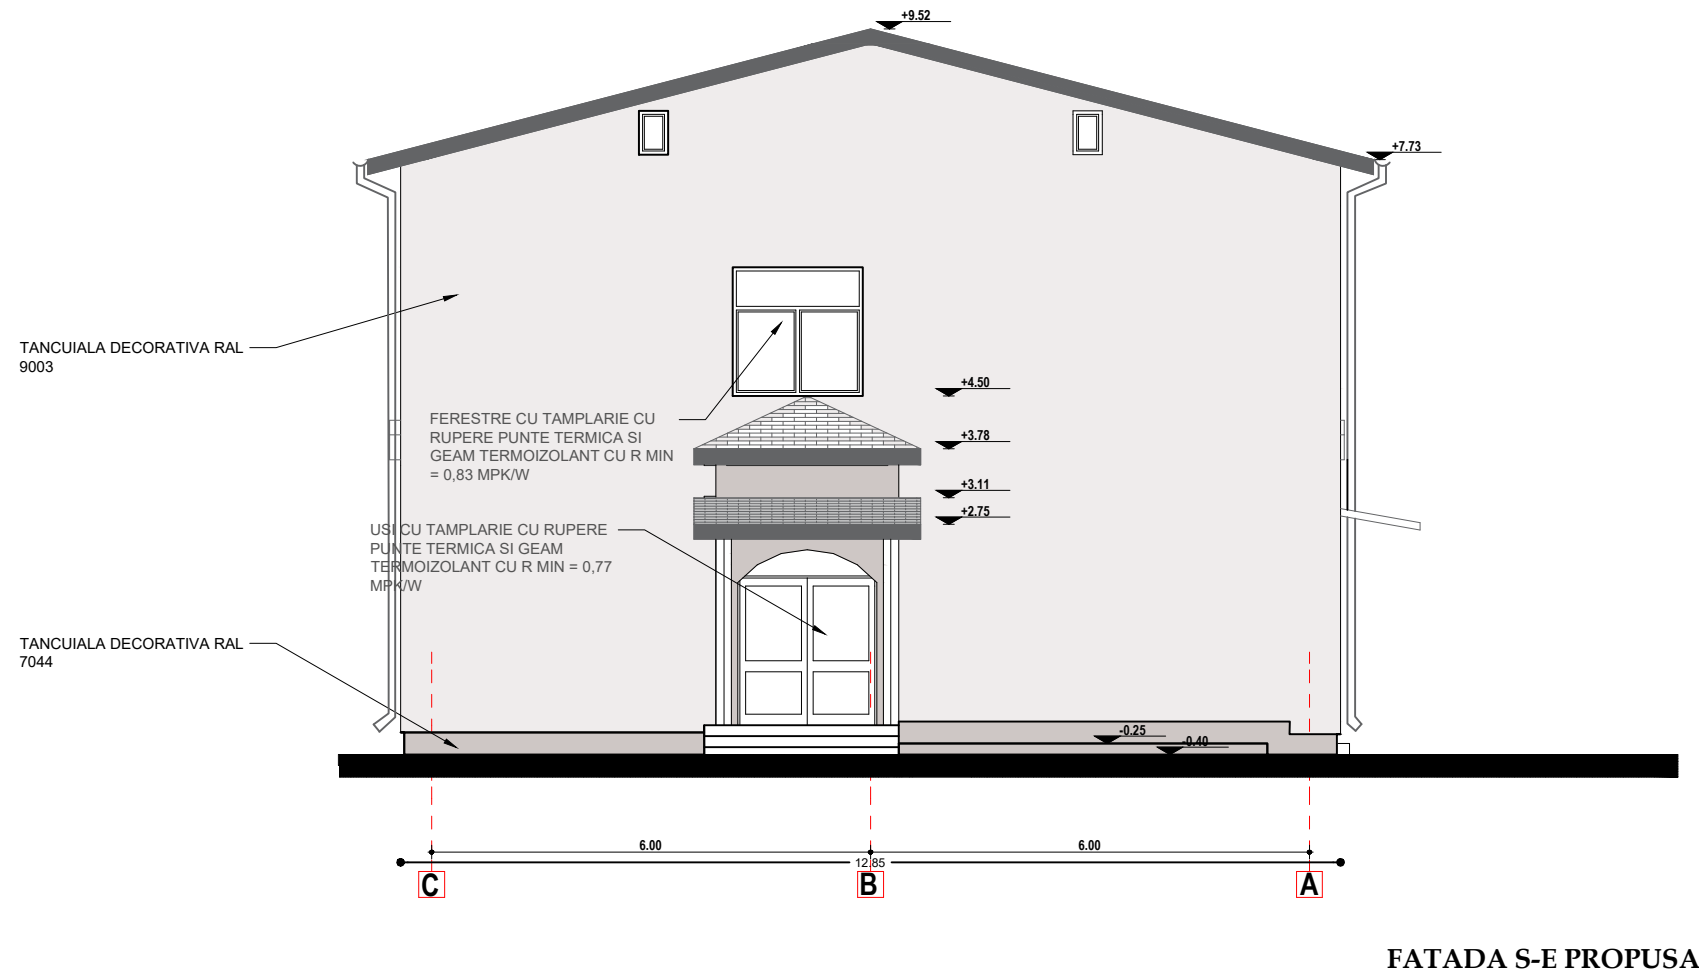


RAL TAMPLARIE EXTERIOARA: RAL 7016 SAU SIMILAR
RAL TENCUIALA DECORATIVA STALPI: RAL 7044 SAU SIMILAR
RAL TENCUIALA DECORATIVA SOCLU: RAL 7044 SAU SIMILAR
RAL TENCUIALA DECORATIVA PERETI EXTERIORI: RAL 9003
RAL ACOPERIS: RAL 7016 SAU SIMILAR

- A. Categoria C, importanta normală.
B. Clasa III de importanță- conf expertiza tehnica realizata de expert tehnic atestat A1,
A2, dr. ing. Mihai Pavel - certificat MDRP seria VD nr. 09626/21.06.2016
C. Gradul II de rezistenta la foc
D. Risc mic de incendiu

BILANT TERITORIAL
SUPRAFATA TEREN = 3862 mp
S construita = 614.00mp
S desfasurata = 1152.00mp
S construita cu termosistem=636.00mp
S desfasurata cu termosistem=1188.50mp
POT existent = 15.89 %
CUT existent = 0,29
POT propus=16.46 %
CUT propus=0,30

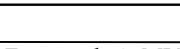
				REABILITARE SI MODERNIZARE IMOBIL SERVICIUL PUBLIC DE AMBULANTA DAMBOVITA ADRESA : Mun. Targoviste, Str. Iancu Jianu nr.8A, jud. Dambovita		PR. NR. 414.P/2024
Expert tehnic MLPAT		PROIECTANT GENERAL CASPOL-DESIGN CONCEPT S.R.L. J15/482/2014, C.U.I. 33509800 str. loc. P. Popescu, nr.51, Tgv., Db.				FAZA: DTAC
						
SPECIFICATIE	NUME	SEMNATURA	Scara: 1:100	Titlul plansei: FATADA S-V PROPUSA FATADA S-E PROPUSA		PLANSA NR.: A.12
Sef Proiect	arh. Aniela Piron		Data: nov 2024			
Proiectat	arh. Olivia Hirono					
Proiectat	arh. Olivia Hirono					

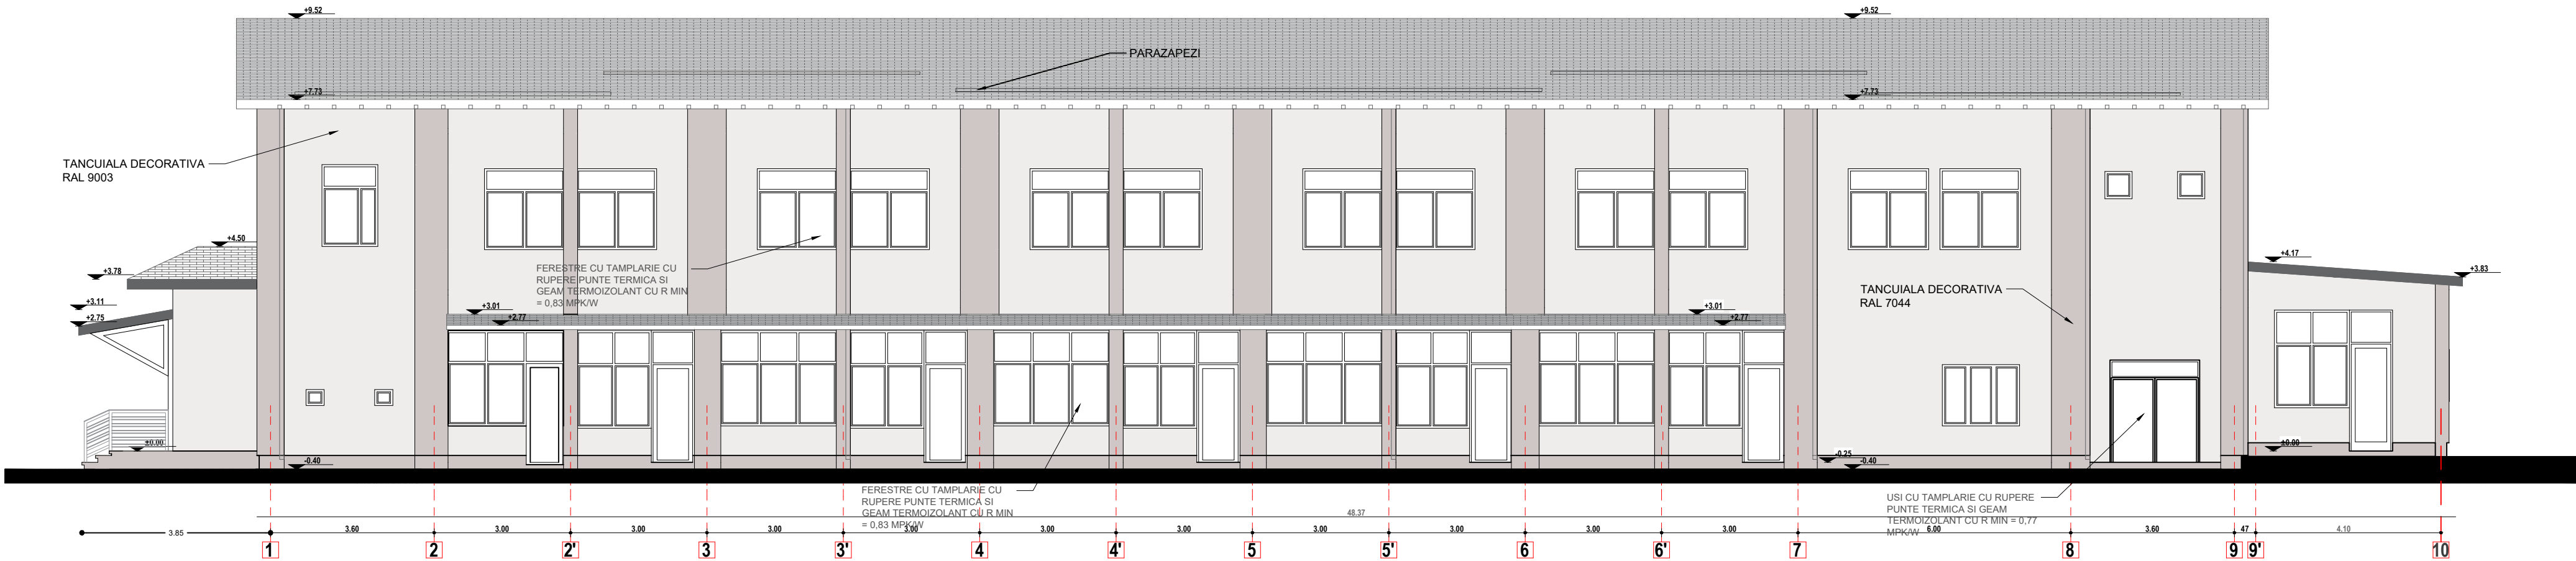

FATADA N-E PROPUSA

Lucrari propuse:

1. Izolarea peretilor exteriori cu vata minerala bazaltica de fatada de 15 cm grosime;
2. Inlocuire tamplarie exteriora cu tamplarie performanta cu tocuri si cercevele din PVC pentacameral, cu geam termoizolant low-e;
3. Captusire termoizolanta, in grosime de cca 3 cm la tamplaria exteriora;
4. Termoizolare soclu cu polistiren extrudat ignifugat de 12 cm;
5. Termoizolarea planseului in pod cu vata minerala bazaltica de 30 cm;
6. Inlocuire invelitoare existenta cu invelitoare noua din tabla;
7. Inlocuire sistem de colectare si evacuare a apelor meteorice de pe invelitoare;
8. Reparatii tencuieli exterioare, in vederea realizarii termosistemului pe peretii de fatada;
9. Desfacere instalatii existente pe fatada, pentru a permite executarea lucrarilor de anvelopare si remontarea acestora ulterior;
10. Refacerea finisajelor interioare cu zugraveli lavabile de interior, in zonele de interventie;
11. Se vor realiza lucrari de reparatii tencuieli glafuri, spaleti, si se vor monta glafuri exterioare;
12. Realizare plfoane false din gips carton simplu, finisat cu glet si vopsea lavabila, montate pe structura metalica, unde este cazul;
13. Se vor utiliza doar materiale si finisaje care nu propaga usor focul, si se va elimina utilizarea celor care degaja fum si gaze toxice in caz de incendiu.
14. Lucrări de reparații si refacere ale instalației electrice in zona de interventie;
15. Soluții de reparații si refacere ale instalației sanitare in zona de interventie;
16. Soluții de reparații si refacere ale instalației termice in zona de interventie

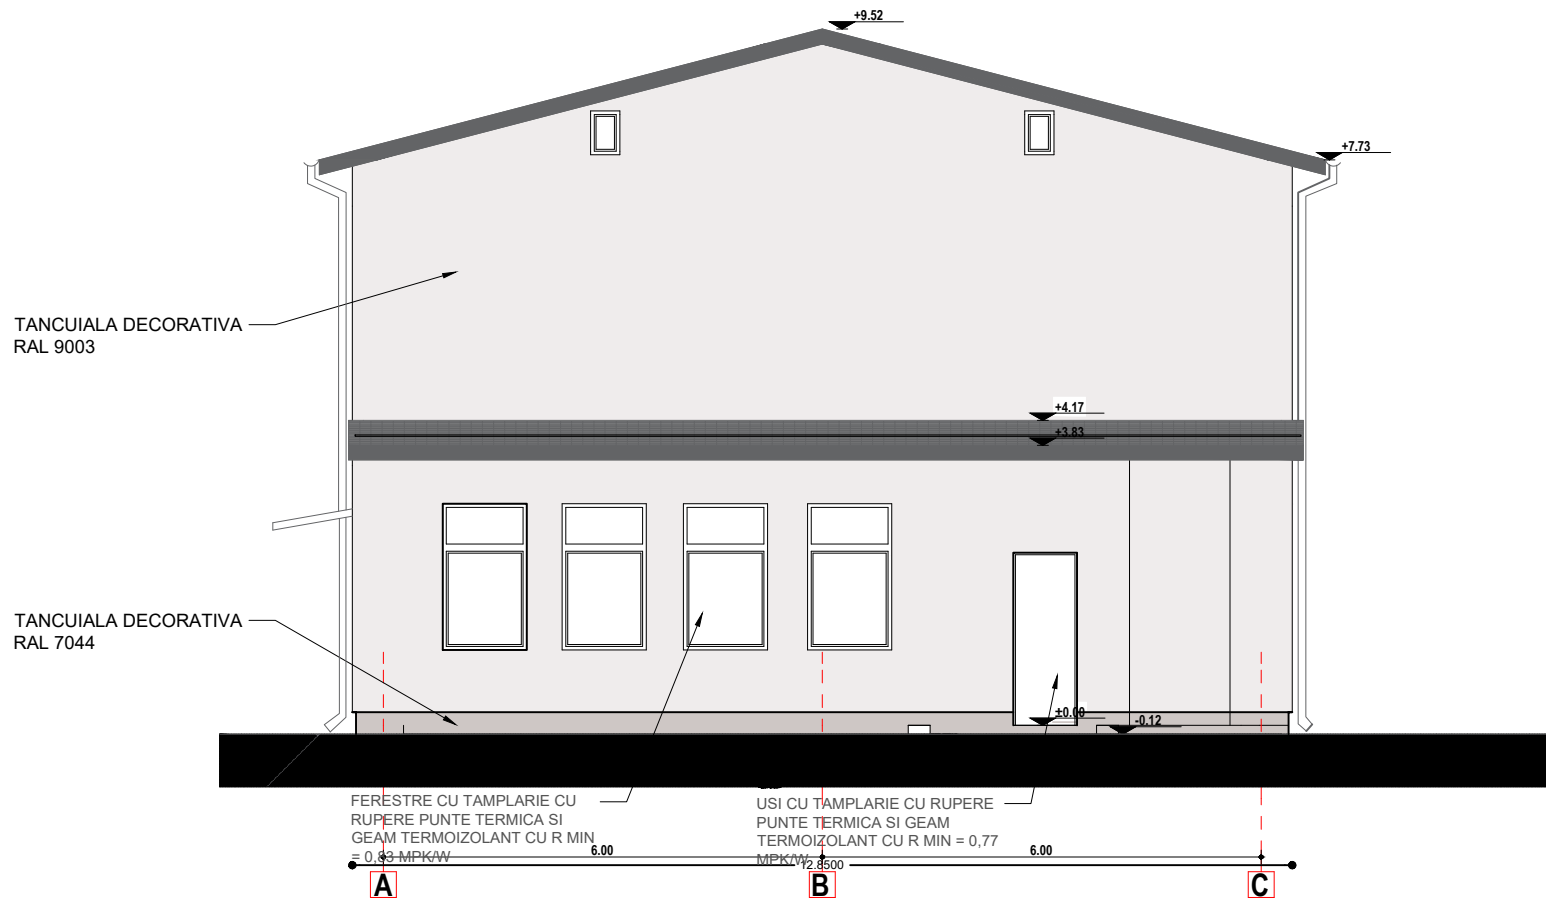

FATADA N-V PROPUSA

RAL TAMPLARIE EXTERIOARA: RAL 7016 SAU SIMILAR
RAL TENCUIALA DECORATIVA STALPI: RAL 7044 SAU SIMILAR
RAL TENCUIALA DECORATIVA SOCLU: RAL 7044 SAU SIMILAR
RAL TENCUIALA DECORATIVA PERETI EXTERIORI: RAL 9003
RAL ACOPERIS: RAL 7016 SAU SIMILAR

A. Categoria C, importanta normală.
B. Clasa III de importanță- conf expertiza tehnica realizata de expert tehnic atestat A1,
A2, dr. ing. Mihai Pavel - certificat MDRP seria VD nr. 09626/21.06.2016
C. Gradul II de rezistenta la foc
D. Risc mic de incendiu

BILANT TERITORIAL
SUPRAFATA TEREN = 3862 mp
S construita = 614.00mp
S desfasurata = 1152.00mp
S construita cu termosistem=636.00mp
S desfasurata cu termosistem=1188.50mp
POT existent = 15.89 %
CUT existent = 0,29
POT propus=16.46%
CUT propus=0,30

Expert tehnic MLPAT		PROIECTANT GENERAL CASPOL-DESIGN CONCEPT S.R.L. J15/482/2014, C.U.I. 33509800 str. loc. P. Popescu, nr.51, Tgv., Db.		REABILITARE SI MODERNIZARE IMOBIL SERVICIUL PUBLIC DE AMBULANTA DAMBOVITA ADRESA : Mun. Targoviste, Str. Iancu Jianu nr.8A, jud. Dambovita		PR. NR. 414.P/2024
SPECIFICATIE		NUME	SEMNATURA	Scara: 1:100	Titlul plansei: FATADA N-V PROPUSA FATADA N-E PROPUSA	PLANSA NR.: A.13
Sef Proiect		arh. Aniela Piron		Data: nov 2024		
Proiectat		arh. Olivia Hirono				