


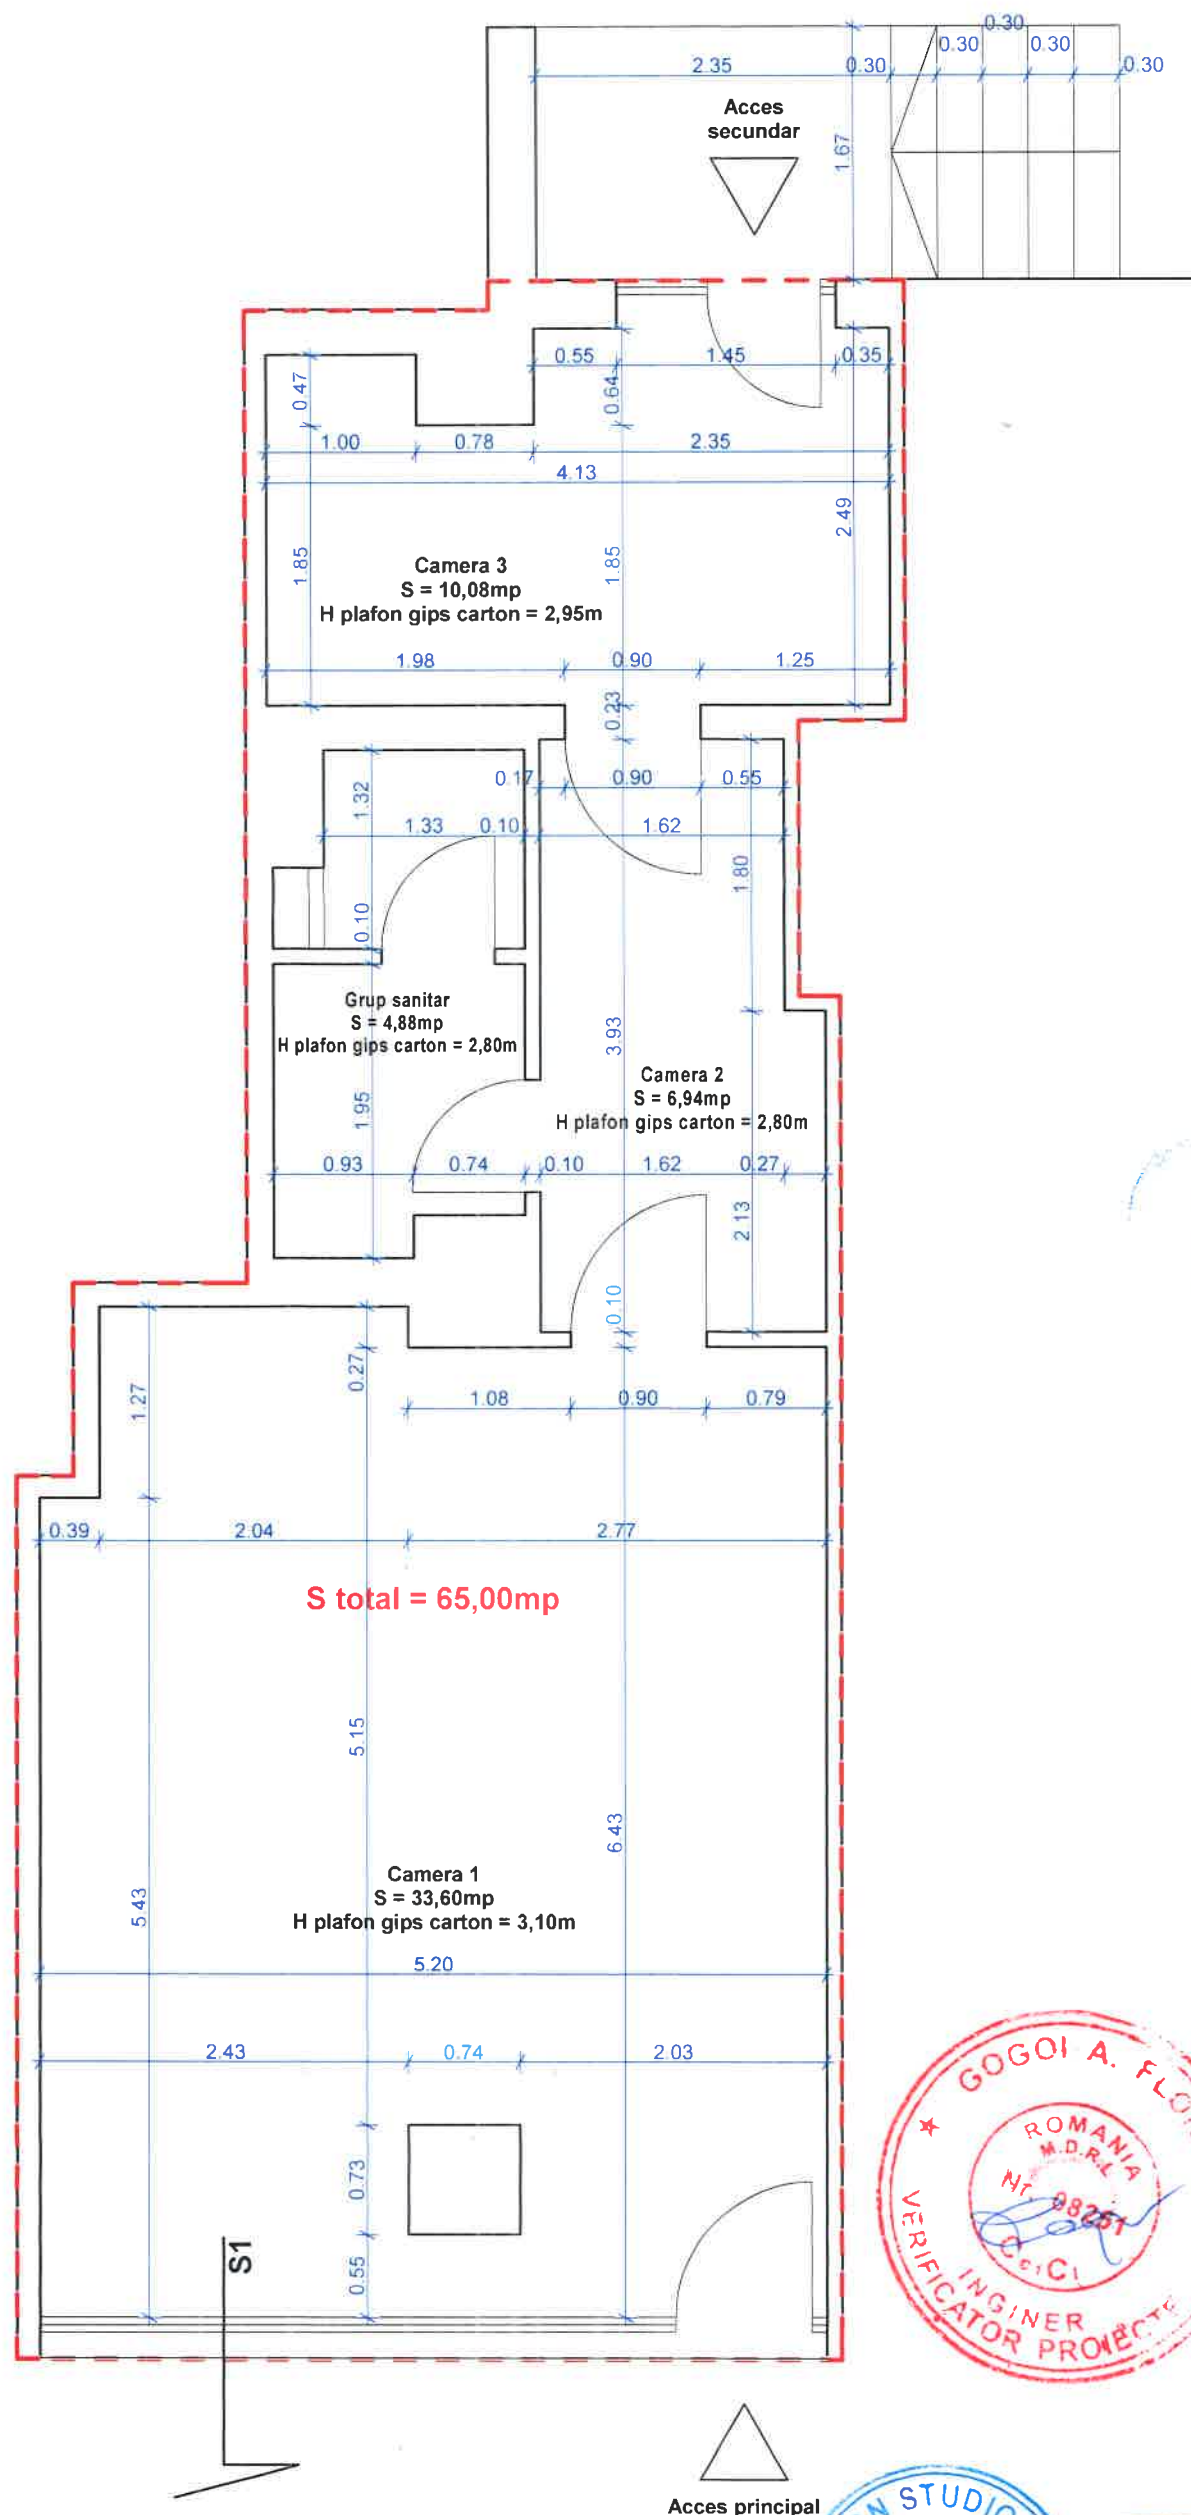


FINISAJE:
1. Pardoseli: gresie antiderapanta;
2. Pereti: vopsitorii lavabile si faianta in grupurile sanitare;
3. Tavane: vopsitorie lavabila pe tavan din gips carton;
4. Tamplarie exterioara: din PVC (gri antracit) cu geam tripan (pe zona unde se intervine);
5. Tamplarie interioara: usi din lemn celular;
6. Compartimentarile interioare sunt de tip pereti usori din gips carton sau BCA.

NOTE:
1. Prin proiect NU se propun modificari asupra structurii de rezistenta a cladirii.
2. Prin lucrarile propuse NU vor fi afectati vecinii.
3. Cotele tehnice sunt la faza DTAC. La faza PTh este posibil sa fie modificari specifice de detaliu.



Proiectant general:
Design Studio S.R.L.
O.R.C.: J15/1237/2006; C.I.F.: RO 49219614
Jud. Dambovita, mun. Targoviste, str. Matei Basarab, nr. 5
Telefon: 0245.220.550 / 0756.220.550
Email: contact@tbds.ro

Beneficiar:	Pharmacon S.R.L.	Denumire proiect:	"Modernizare spatiu comercial si amplasare firma luminoasa"	Proiect nr. / data:
Responsabil:	Nume:	Semnatura:	Jud. Dambovita, mun. Targoviste, b-dul I. C. Bratianu, nr. 46, bl. D6E, parter, CF 70341-C1-U2 (53mp) si CF 70341-C1-U7 (12mp)	694 / 2025
Sef proiect:	Arh.-urb. Teodor Bate			Specialitate:
Proiectat:	Arh. Carmen Retevoescu			Arhitectura
Desenat:	Arh. Carmen Retevoescu			Faza:
				D.T.A.C.
				Plansa nr.:
				A.01
				Scara:
				1:50

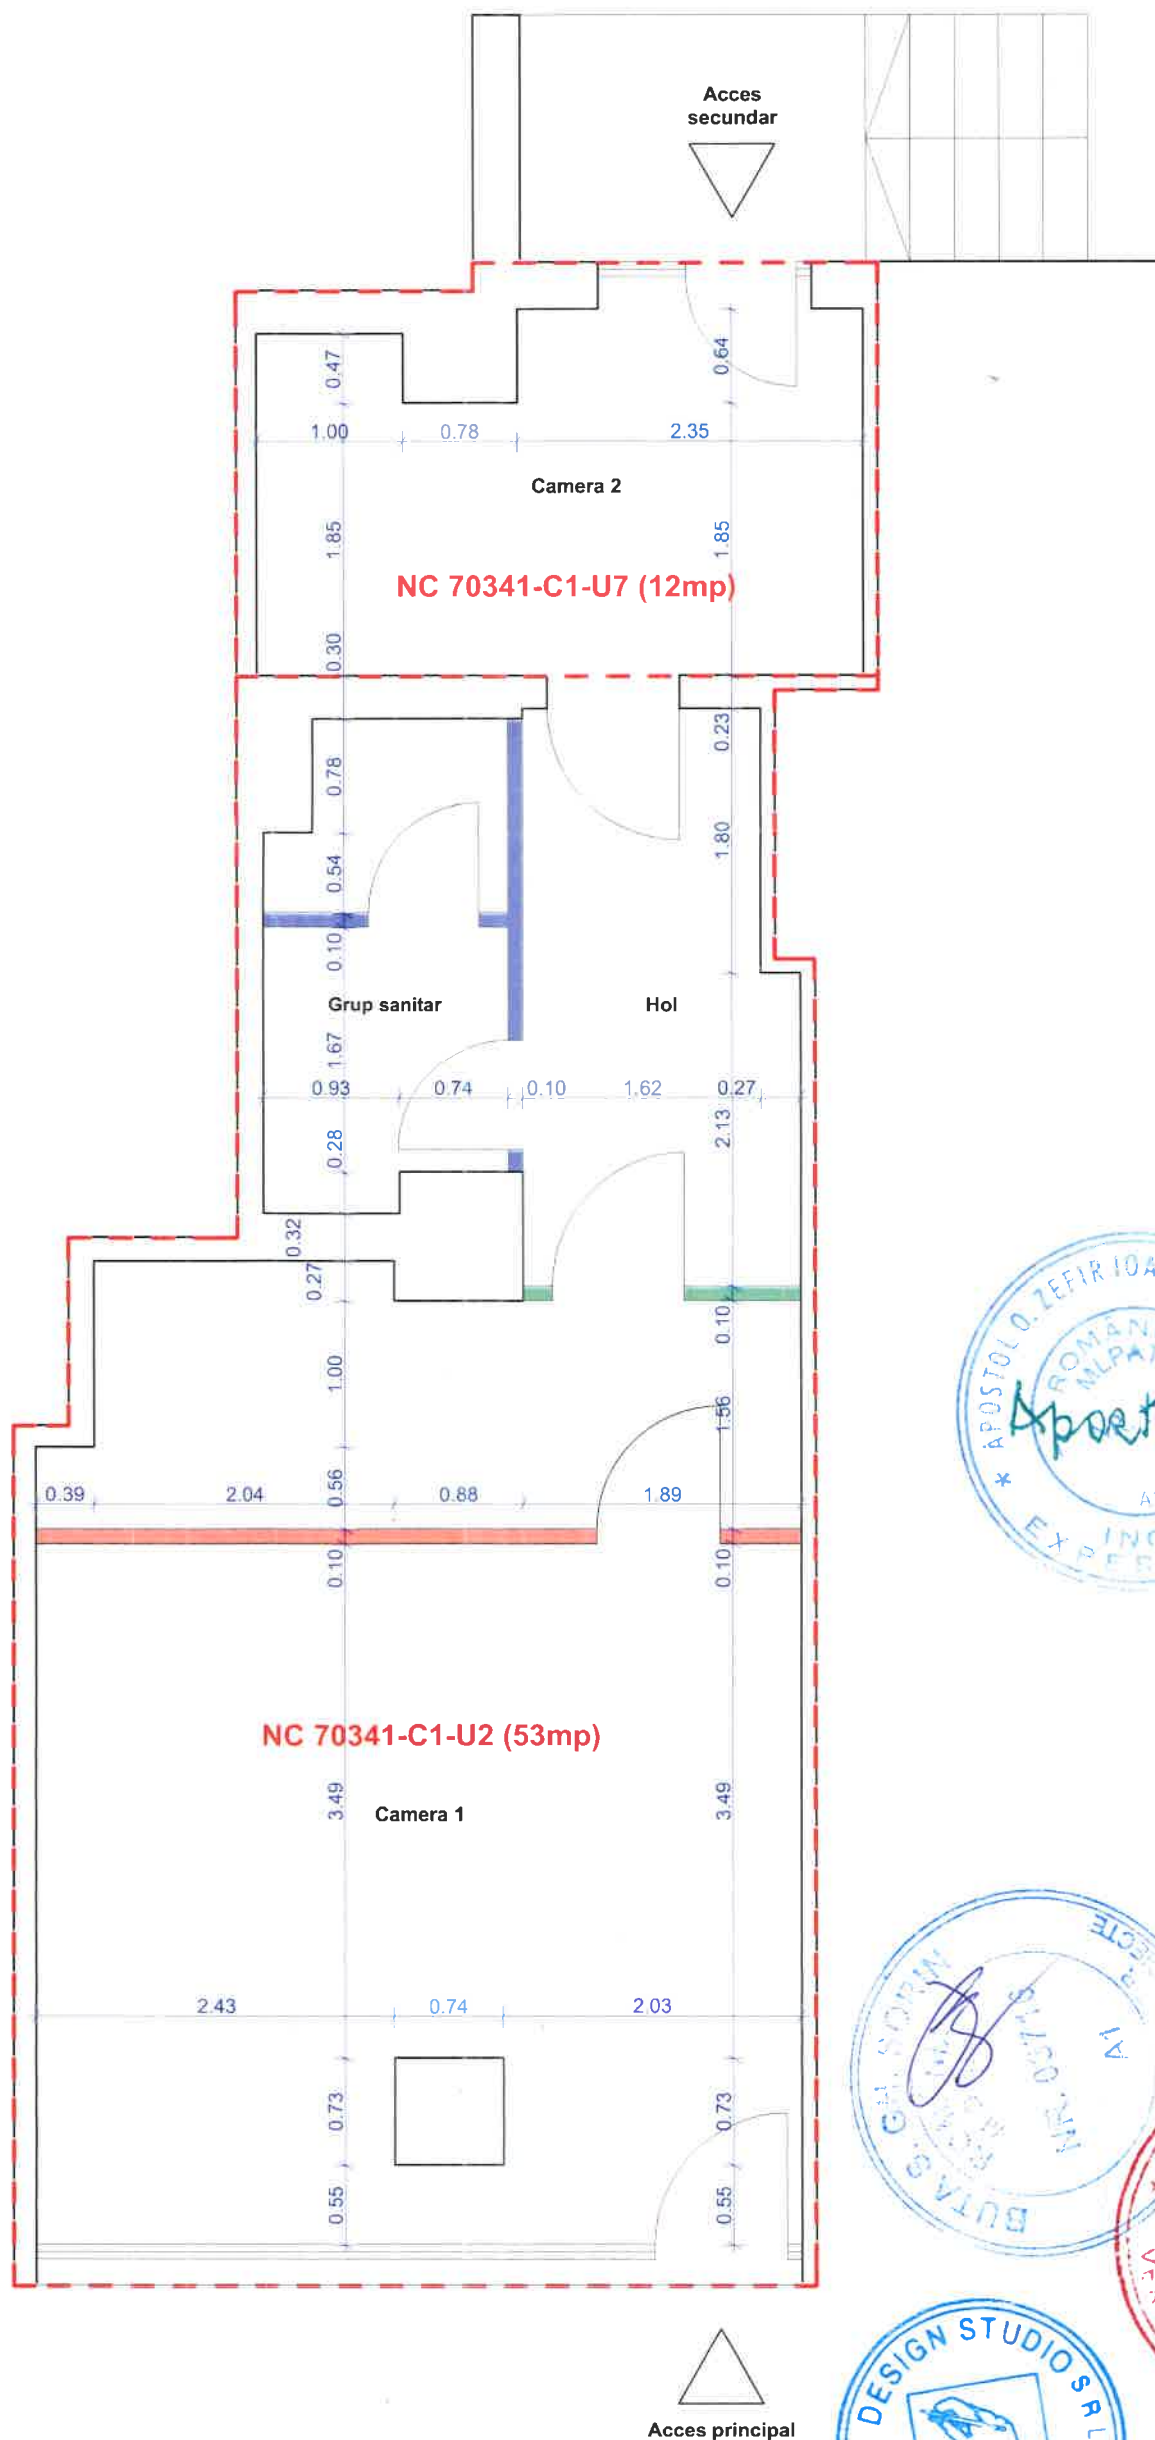

LEGENDA	
	- ziduri nestructurale usoare de compatimentare (gips-carton / BCA) desfiintate
	- ziduri nestructurale usoare de compatimentare (gips-carton / BCA) propuse
	- ziduri nestructurale usoare de compatimentare (gips-carton / BCA) mentinute

NOTE:

1. Prin proiect NU se propun modificari asupra structurii de rezistenta a cladirii.

2. Prin lucrarile propuse NU vor fi afectati vecinii.

3. Cotele tehnice sunt la faza DTAC. La faza PTh este posibil sa fie modificari specifice de detaliu.

		Proiectant general: Design Studio S.R.L. O.R.C.: J15/1237/2006; C.I.F.: RO 19219614 Jud. Dambovita, mun. Targoviste, str. Matei Basarab, nr. 5 Telefon: 0245.220.550 / 0756.220.550 Email: contact@tbds.ro		Proiect nr. / data: 694 / 2025	
Beneficiar:		Pharmacon S.R.L.		Specialitate: Arhitectura	
Responsabil:		Nume:		Faza: D.T.A.C.	
Sef proiect:		Arh.-urb. Teodor Bate		Plansa nr.: A.01/1	
Proiectat:		Arh. Carmen Retevoescu		Scara: 1:50	
Desenat:		Arh. Carmen Retevoescu		Certificat de urbanism: 114 / 13.02.2025	



Proiectant general:
Design Studio S.R.L.
O.R.C.: J15/1237/2006; C.I.F.: RO 19219614
Jud. Dambovita, mun. Targoviste, str. Matei Basarab, nr. 5
Telefon: 0245.220.550 / 0756.220.550
Email: contact@tbds.ro

Proiect nr. / data:

694 / 2025

Specialitate:

Arhitectura

Faza:

D.T.A.C.

Planșa nr.:

A.03

Scara:

1:50

Beneficiar:

Pharmacon S.R.L.

Denumire
proiect:

"Modernizare spatiu comercial si amplasare firma
luminoasa"

Responsabil:

Nume:

Semnatura:

Amplasament
proiect:

Jud. Dambovita, mun. Targoviste,
b-dul I. C. Bratianu, nr. 46, bl. D6E,
parter, CF 70341-C1-U2 (53mp) si
CF 70341-C1-U7 (12mp)

Scara:

1:50

Sef proiect:

Arh.-urb. Teodor Băte

Proiectat:

Arh. Carmen Retevoescu




Titlu planșa:

Relevu fotografic

Desenat:

Arh. Carmen Retevoescu

Certificat de urbanism: 114 / 13.02.2025

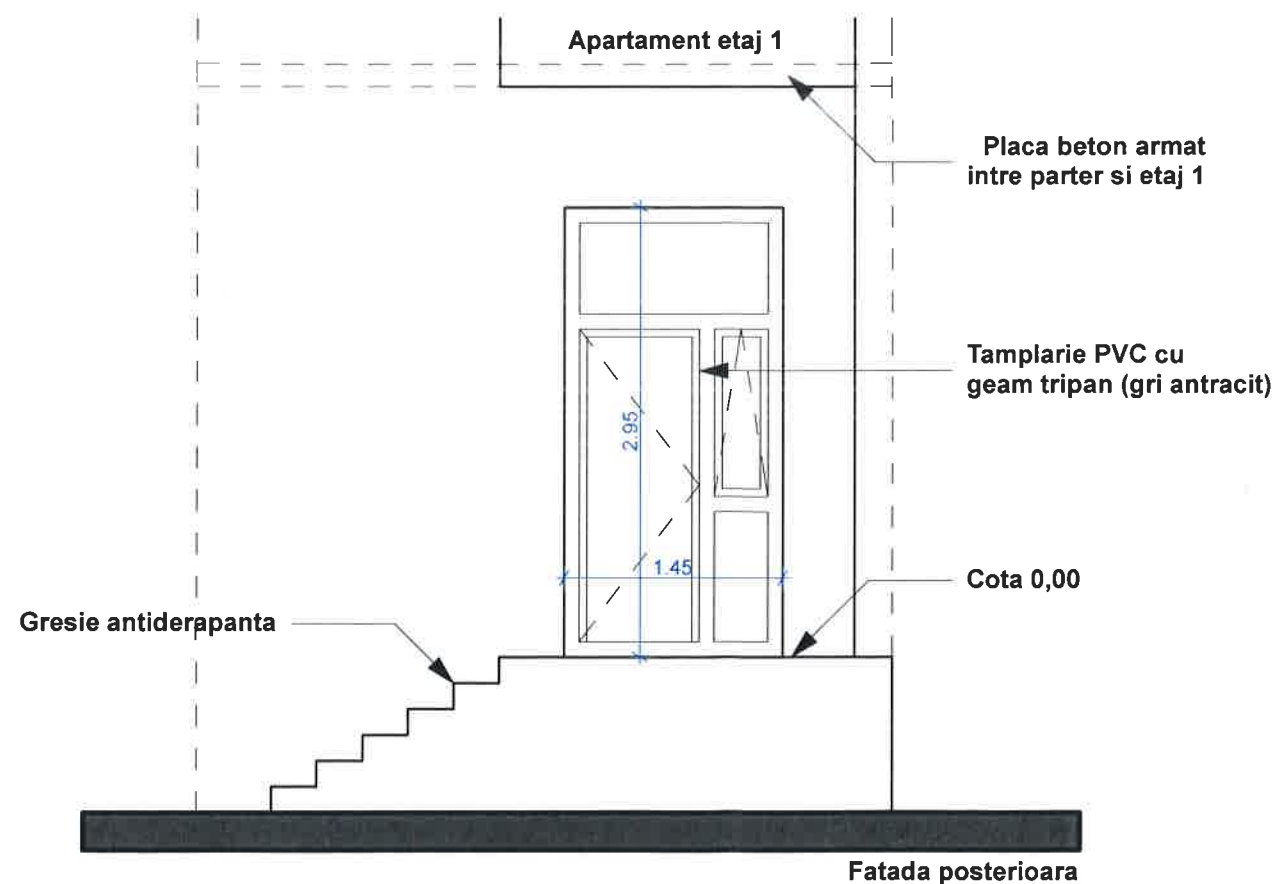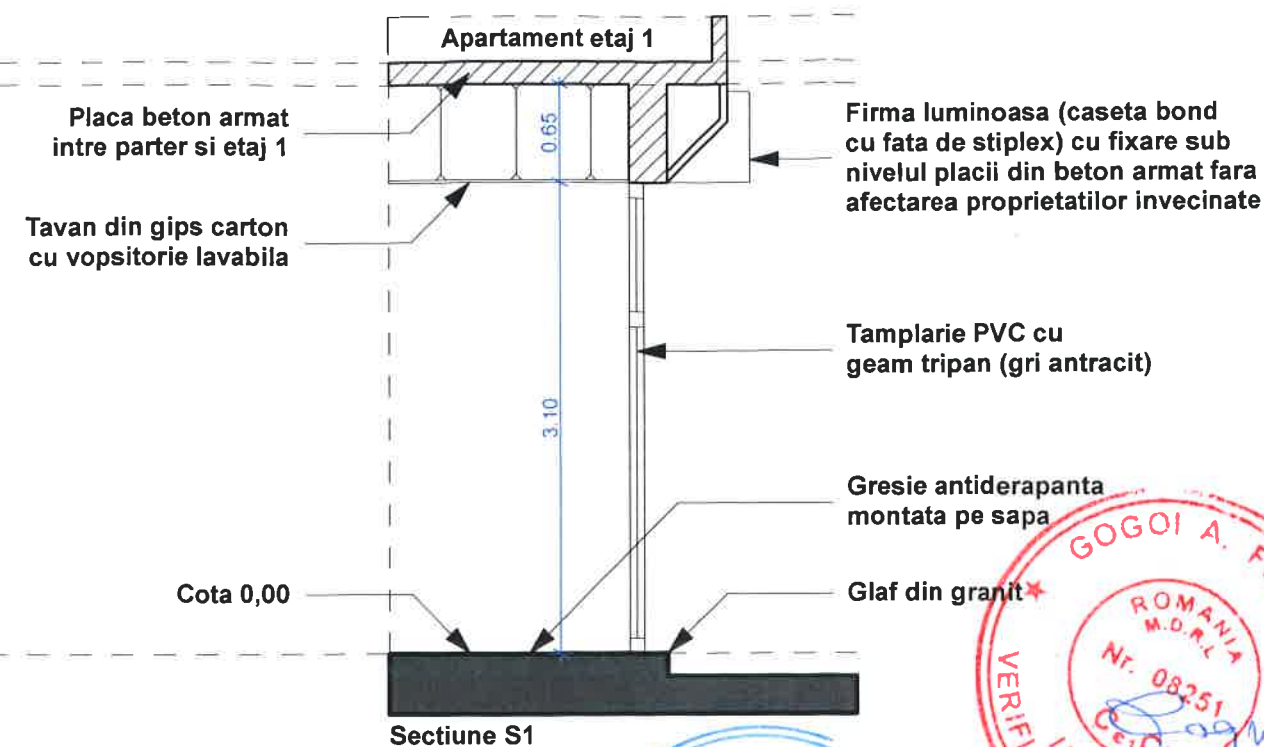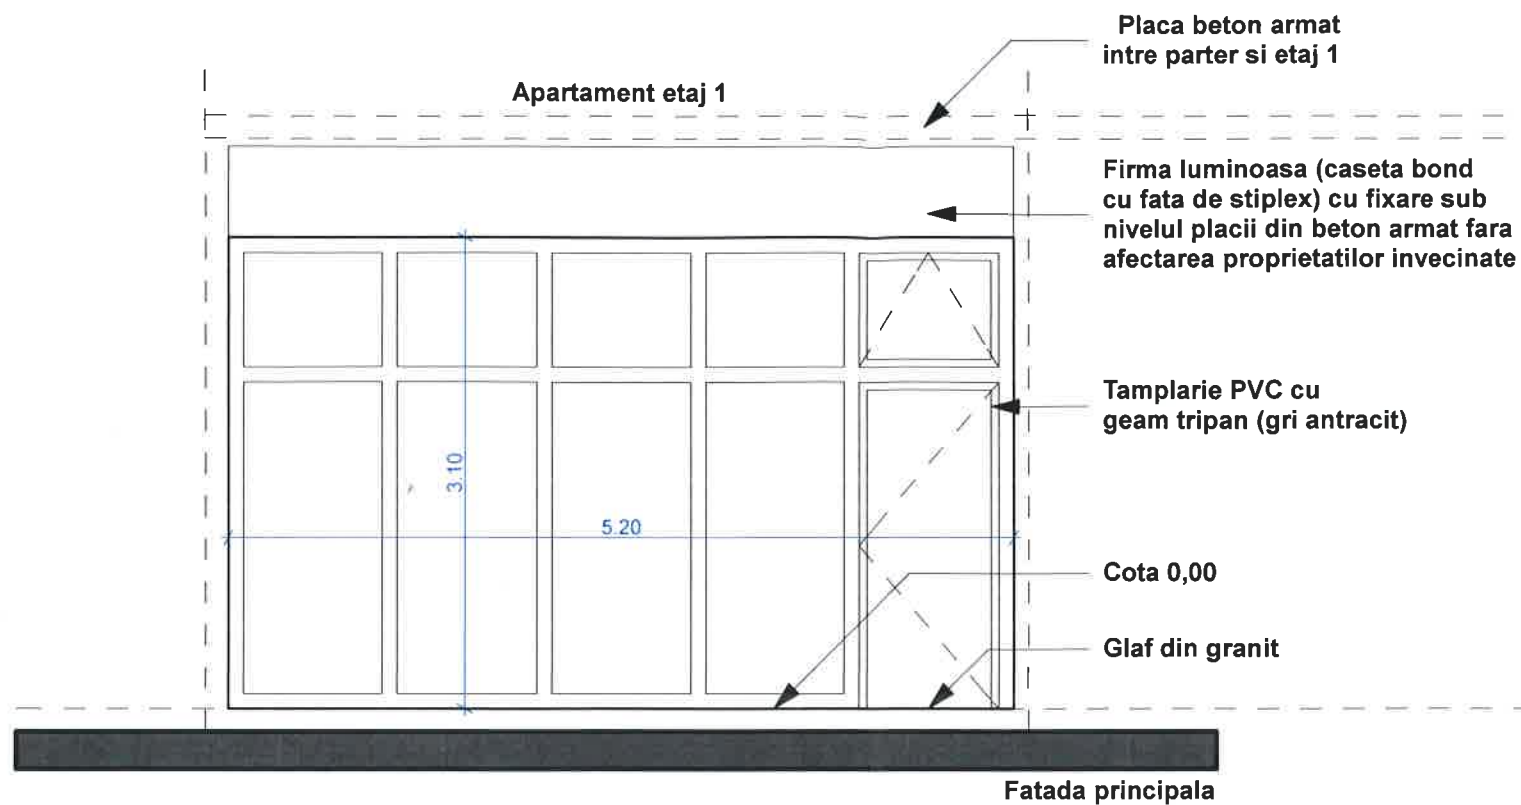

FINISAJE:

1. Pardoseli: gresie antiderapanta;
2. Pereti: vopsitorii lavabile si faienta in grupurile sanitare;
3. Tavane: vopsitorie lavabila pe tavan din gips carton;
4. Tamplarie exterioara: din PVC (gri antracit) cu geam tripan (pe zona unde se intervine);
5. Tamplarie interioara: usi din lemn celular;
6. Compartimentarile interioare sunt de tip pereti usori din gips carton sau BCA.

NOTE:

1. Prin proiect NU se propun modificari asupra structurii de rezistenta a cladirii.
2. Prin lucrarile propuse NU vor fi afectati vecinii.
3. Cotele tehnice sunt la faza DTAC. La faza PTH este posibil sa fie modificari specifice de detaliu.



Proiectant general:
Design Studio S.R.L.
O.R.C.: J15/1237/2006; C.I.F.: RO 19219614
Jud. Dambovita, mun. Targoviste, str. Matei Basarab, nr. 5
Telefon: 0245.220.550 / 0756.220.550
Email: contact@tbds.ro



Beneficiar:	Pharmacon S.R.L.	Denumire proiect:	"Modernizare spatiu comercial si amplasare firma luminoasa"	Proiect nr. / data:	694 / 2025
Responsabil:	Nume:	Semnatura:	Amplasament proiect:	Specialitate:	Arhitectura
Sef proiect:	Arh.-urb. Teodor Bate		Jud. Dambovita, mun. Targoviste, b-dul I. C. Bratianu, nr. 46, bl. D6E, parter, CF 70341-C1-U2 (53mp) si CF 70341-C1-U7 (12mp)	Faza:	D.T.A.C.
Proiectat:	Arh. Carmen Retevoescu		Titlu plansa:	Plansa nr.:	A.02
Desenat:	Arh. Carmen Retevoescu		Certificat de urbanism: 114 / 13.02.2025	Scara:	1:50



AGENȚIA PENTRU PROTECȚIA MEDIULUI DÂMBOVIȚA
Nr. 4303/2292/27.03.2025

CLASAREA NOTIFICĂRII

Ca urmare a solicitării depuse de S.C. PHARMACON S.R.L. cu sediul în județ Dâmbovița, municipiul Târgoviste, str. Matei Basarab, nr. 5 pentru proiectul "Modernizare spatiu comercial si amplasare firma luminoasa" propus a fi amplasat în județ Dâmbovița, municipiul Târgoviste, Bd. I.C.Bratianu, nr. 46, bl. D6, sc. E, et. P, ap.1 si ap.2, înregistrată la A.P.M. Dâmbovița cu nr. 4303 în 21.03.2025,

- în urma analizării documentației depuse, a localizării amplasamentului în planul de urbanism și în raport cu poziția față de arii protejate, zone-tampon, monumente ale naturii sau arheologice, zone cu restricții de construit, zona costieră;

- având în vedere că:

- *proiectul propus nu intră sub incidența Legii nr. 292/2018* privind evaluarea impactului anumitor proiecte publice și private asupra mediului;

- *proiectul propus nu intră sub incidența art. 28 din Ordonanța de Urgență a Guvernului nr. 57/2007* privind regimul ariilor naturale protejate, conservarea habitatelor naturale, a florei și faunei sălbatice, aprobată cu modificări și completări prin Legea nr. 49/2011, cu modificările și completările ulterioare;

- *proiectul propus nu intră sub incidența art. 48 și 54 din Legea apelor nr. 107/1996*, cu modificările și completările ulterioare,

A.P.M. Dâmbovița decide:

Clasarea notificării deoarece proiectul propus nu se supune procedurilor de evaluare a impactului asupra mediului și de evaluare adecvată.

Precizăm că în conformitate cu prevederile Ordonanței de Urgență a Guvernului României privind protecția mediului nr. 195/2005, aprobată cu modificări și completări prin Legea 265/2006, cu modificările și completările ulterioare, precum și a O.U.G. nr. 92/2021 privind regimul deșeurilor, aprobată prin Legea 17/2023, aveți obligația ca deșeurile rezultate să fie preluate numai de operatori autorizați pe bază de contract.

DIRECTOR EXECUTIV,
Maria MORCOȘ



p. Șef Serviciu A.A.A.
Florian STĂNCESCU

p. Șef Serviciu C.F.M.
Laura Gabriela BRICEAG

Intocmit,
consilier A.A.A Mădălina CURSARU

consilier C.F.M. Raluca Elena PANTURU