

Nr. cad. 70933
TAP

Suprafata panouri fotovoltaice
pozitie cf. D.A.L.I.
S=2500,00 m²

bazin

Corp C4 - Camin studentesc
Cladire existenta
regim inaltime: S+P+3E

Corp C2 - Camin studentesc
Cladire existenta
regim inaltime: S+P+3E

Nr. cad. 84253

Nr. cad. 84253

Nr. cad. 76401

Nr. cad. 76245

Nr. cad. 73819

Prezentul document este valabil insotit de
Procesul-verbal de receptie nr. 1645/14.09.2023

108677/14.09.2023

Rodica
Serban

Semnat digital de
Rodica Serban
Data: 2023.09.14
09:41:19+03'00'

- Legenda**
- limita nr. cad. 84253
 - drum
 - ax drum
 - alea
 - constructie
 - trepte/rampa
 - cota teren
 - stalp iluminat
 - stalp de beton
 - hidrant
 - camin vizitare
 - panou electric
 - contor gaz
 - curba de nivel principala
 - curba de nivel secundara

In conformitate cu Legea 10/1995 Privind calitatea in constructii - Articolul 25
normativele si legislatia conexa managementului calitatii in constructii
ANTREPRENORUL GENERAL/ EXECUTANTUL lucrarilor, prin specialistii
proprii, are urmatoarele obligatii (inainte de inceperea lucrarilor):
- Sa realizeze planul tehnologic pentru executarea lucrarilor de constructii
afacerente proiectului si sa il prezinte catre aprobare proiectantului si
beneficiarului;
- Sa verifice proiectul si sa sesizeze orice inadvertenta catre proiectantul de
specialitate inainte de efectuarea comenzilor de materiale si inceperea
executiei, pentru toate categoriile de lucrari;
- Sa execute lucrarile doar cu personal calificat in domeniul constructiilor,
respectand normele in vigoare privind procesele tehnologice, protectia muncii
si a mediului;
- Sa solicite proiectantului de specialitate dispozitii de santier pentru orice
modificare, rectificare sau inavdvente intre proiect si situatia din teren.
Sa anunte arhitectul daca apar neclaritati pe santier sau daca dimensiunile
si/sau detaliile lipsesc din desene inainte de inceperea lucrarilor la santier.
Cotele indicate in desen vor fi preferate cotelor masurate pe desen. Nu se
masoara cote pe planuri.
PROIECTUL SE CITESTE IN INTREGIMEA LUI, PUNEREA IN OPERA VA
RESPECTA PREVEDERILE PIESELOR SCRISE, DESENATE SI A
NORMELOR IN VIGOARE. PROIECTUL DE ARHITECTURA SE VA CITI
IMPREUNA SI SE VA COROBORA CU PROIECTELE DE REZISTENTA SI
INSTALATII, ORICE NECONCORDANTA INTRE SPECIALITATI VA FI ADUSA
LA CUNOSTINTA PROIECTANTULUI GENERAL SI A PROIECTANTULUI DE
SPECIALITATE PENTRU A FI RECTIFICATA INAINTE PUNERII IN OPERA.



SC ING PROIECT MANAGEMENT SRL
J15/35/2013
Tel: 0730.097.578
E-mail: office@proiectare-ing.ro
www.proiectare-ing.ro

Beneficiar: UNIVERSITATEA VALAHIA TARGOVISTE

Amplasament: str. Aleea Sinaia, nr. 13 Mun. Targoviste, Jud. Dambovit

Specificatie	NUME	Semnatura	Data:
Sef proiect	Ing. MIHAI VADAN		06/2025
Sef proiect arh.	Arh. VLAD-CRISTIAN MANEA		REV.:
Proiectat	Arh. LAURA FEHER		
Proiectat	Arh. FLORIN PINDICI		
Verificat	Ing. MIHAI-GAVRIL VADAN		Scara: 1:750

Denumire proiect: EFICIENTIZARE ENERGETICA CAMINE STUDENTESTI	Proiect nr: 386/2025
Faza: DTAC -	
Titlul plansei: PLAN DE SITUATIE - SITUATIE PROPUA - ANSAMBLU	Plansa nr: A-04



Digitally signed by
OLTEANU ECATERINA
Date: 2023.09.13
15:48:13 +03'00'





LEGENDA

1. TENCUIALA DECORATIVA TIP BOB DE OREZ, PE TERMOSISTEM DIN VATAMINERALA BAZALTICA, MIN. A2-S1,D0, 15CM GROSIME, CULOARE ALB
2. TENCUIALA DECORATIVA PENTRU SOCLU, PE TERMOSISTEM DIN POLISTIREN EXTRUDAT, MIN. B-S1,D0, 15CM GROSIME, CULOARE GRI INCHIS
3. PLACARE PENTRU STALPI SI GRINZI TIP ALUCOBOND SAU SIMILAR, CULOARE GRI INCHIS
4. INVELITOARE DIN PANDURI DE TABLA FALTUITA, CULOARE GRI INCHIS, CU TOATE ACCESORIILE DE MONTAJ, PE STRUCTURA SARPANTA EXISTENTA
5. TAMPLARIE DIN PROFILE DE ALUMINIU, CU VITRAI TRIPLU-TERMOIZOLANT, CF. TABLOU TAMPLARIE
6. USA METALICA TERMOIZOLANTA, PENTRU SPATII TEHNICE, CF. TABLOU DE TAMPLARIE
7. SISTEM PLUVIAL COMPUS DIN IGHEABURI SEMICIRCULARE, INCLUSIV PARAFRUNZAR SI ACCESORII DE MONTAJ, DIN TABLA VOPSITA MULTISTRAT, CULOARE GRI INCHIS

In conformitate cu Legea 10/1995 Privind calitatea in constructii - Articolul 25, normele si legislatia conexa managementului calitatii in constructii, ANTREPRENORUL GENERAL EXECUTANTUL lucrarii, prin specialistii proprii, are urmatoarele obligatii (inainte de inceperea lucrarilor):
- Sa realizeze planul tehnologic pentru executarea lucrarilor de constructii aferente proiectului si sa il prezinte catre aprobare proiectantului si beneficiarului;
- Sa verifice proiectul si sa sesizeze orice inadvertenta catre proiectantul de specialitate inainte de efectuarea comenzilor de materiale si inceperea executiei, pentru toate categoriile de lucrari;
- Sa execute lucrarile doar cu personal calificat in domeniul constructiilor respectand normele in vigoare privind procesele tehnologice, protectia muncii si a mediului;
- Sa solicite proiectantului de specialitate dispozitii de sanctie pentru orice modificare, rectificare sau indeviertere intre proiect si situatia din teren;
- Sa anunte arhitectul daca apar neclantari pe santier sau daca dimensiunile si/sau detaliile lipsesc din desene inainte de inceperea lucrarilor la santier.
- Cotele indicate in desen vor fi preferate celorlor masurate pe teren. Nu se masoara cote pe planuri.
PROIECTUL SE CITESTE IN INTREGIMEA LUI, PUNEREA IN OPERA VA RESPECTA PREVEDERILE PIESELOR SCRISE, DESENATE SI A NORMELOR IN VIGOARE. PROIECTUL DE ARHITECTURA SE VA CITI IMPREUNA SI SE VA COROBORA CU PROIECTELE DE REZISTENTA SI INSTALATI, ORICE NECONCORDANTA INTRE SPECIALITATI VA FI ADUSA LA CUNOSTINTA PROIECTANTULUI GENERAL SI A PROIECTANTULUI DE SPECIALITATE PENTRU A FI RECTIFICATA INAINTE PUNERII IN OPERA.

CLASA DE IMPORTANTĂ - III CATEGORIA DE IMPORTANTĂ - C GRAD DE REZISTENȚA LA FOC - II RISC DE INCENDIU - #					
		SC ING PROJECT MANAGEMENT SRL J15/35/2013		Beneficiar: UNIVERSITATEA VALAHIA TARGOVISTE	
		Tel: 0730.097.578 E-mail: office@proiectare-ing.ro www.proiectare-ing.ro		Amplasament: str. Aleea Sinaia, nr. 13 Mun. Targoviste, Jud. Dambovit	
Specificatie	NUME	Semnatura	Data: 06/2025	Denumire proiect: EFICIENTIZARE ENERGETICA CAMINE STUDENTESTI	Proiect nr: 386/2025
Sef proiect	Ing. MIHAI VADAN		REV.:		Faza: DTAC -
Sef proiect arh.	Arh. VLAD-CRISTIAN MANEA				
Proiectat	Arh. LAURA FEHER				
Proiectat	Arh. FLORIN PINDICI		Scara: 1:100		Titlul plansei: FATADE EST, VEST - PROPUNERE - CORP C1
Verificat	Ing. MIHAI-GAVRIL VADAN				

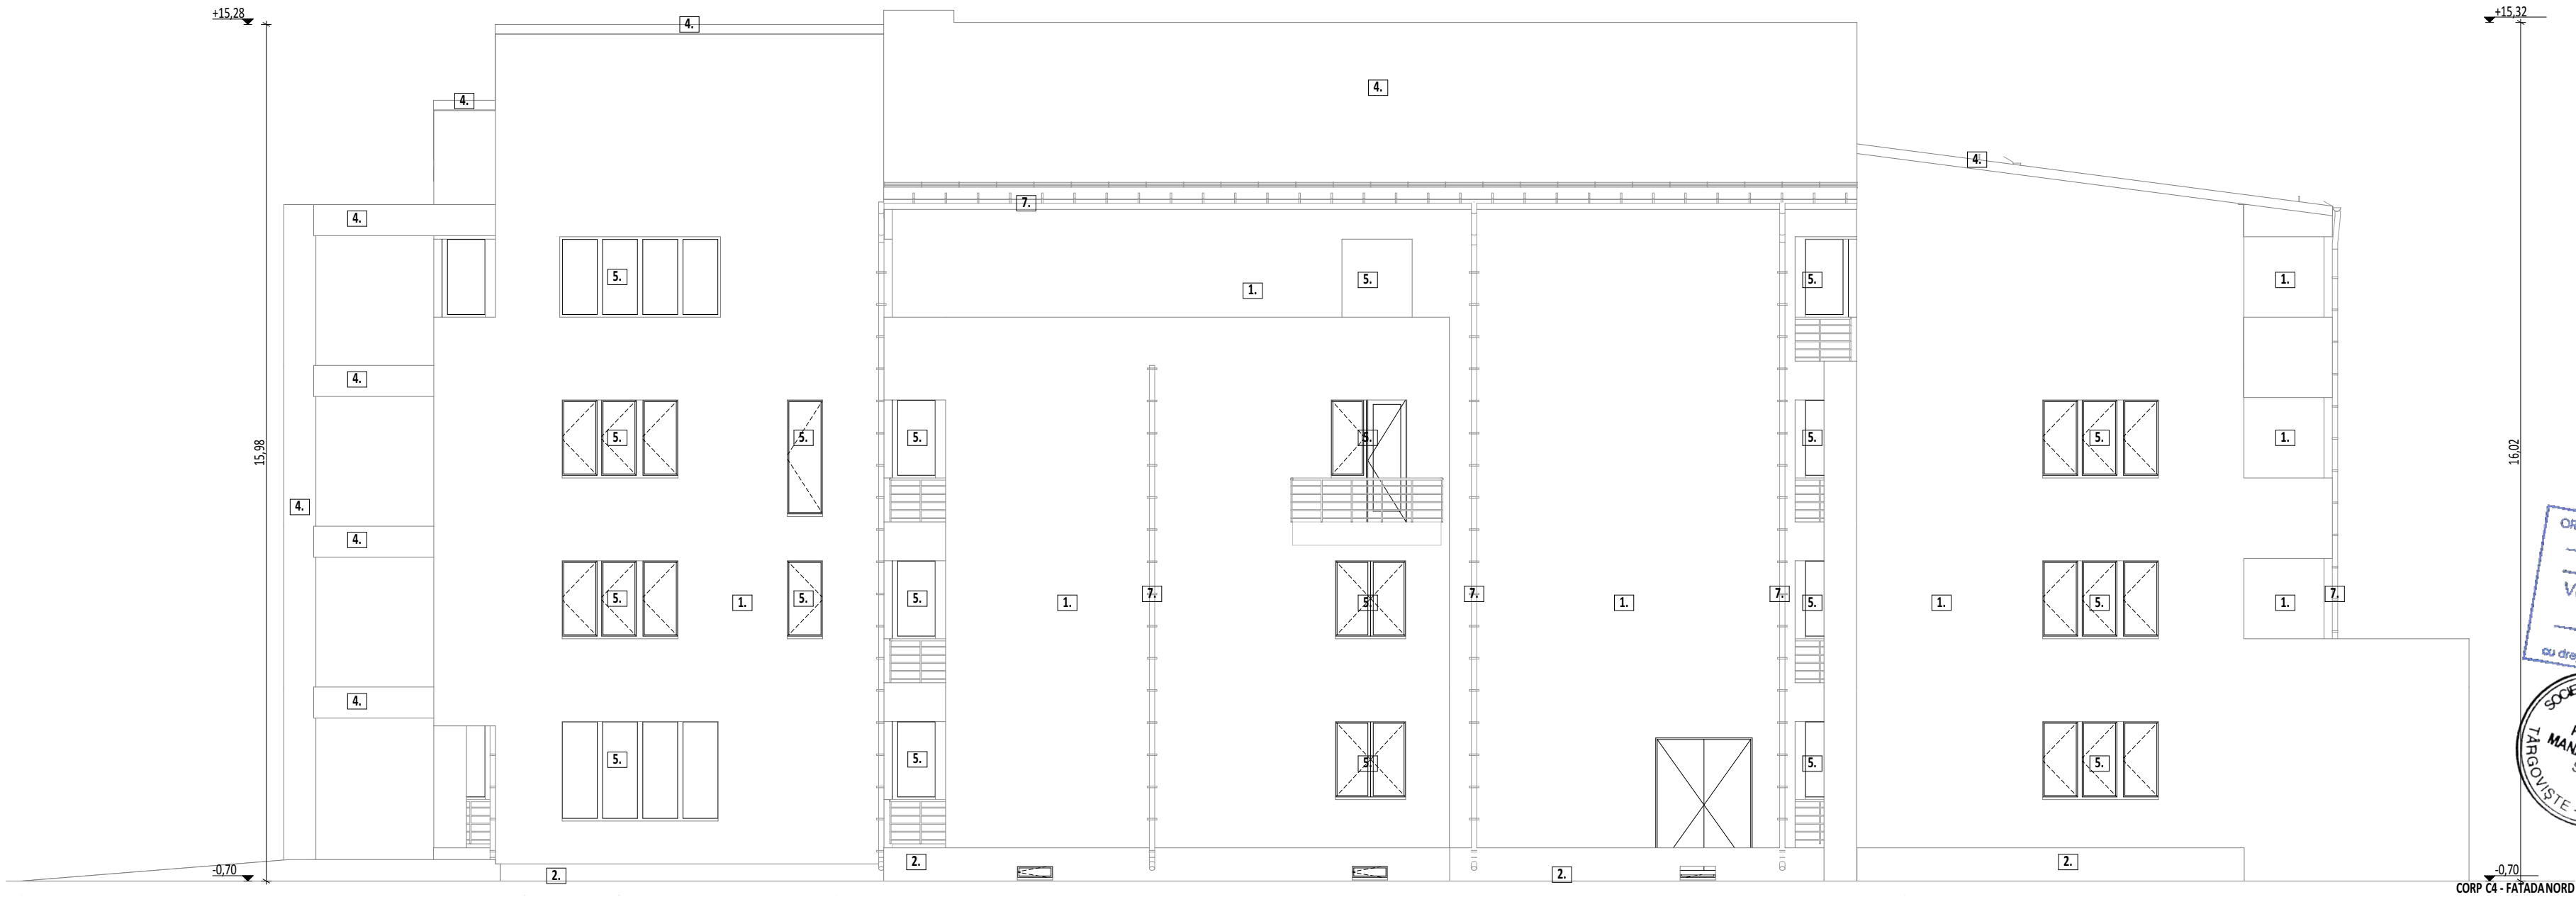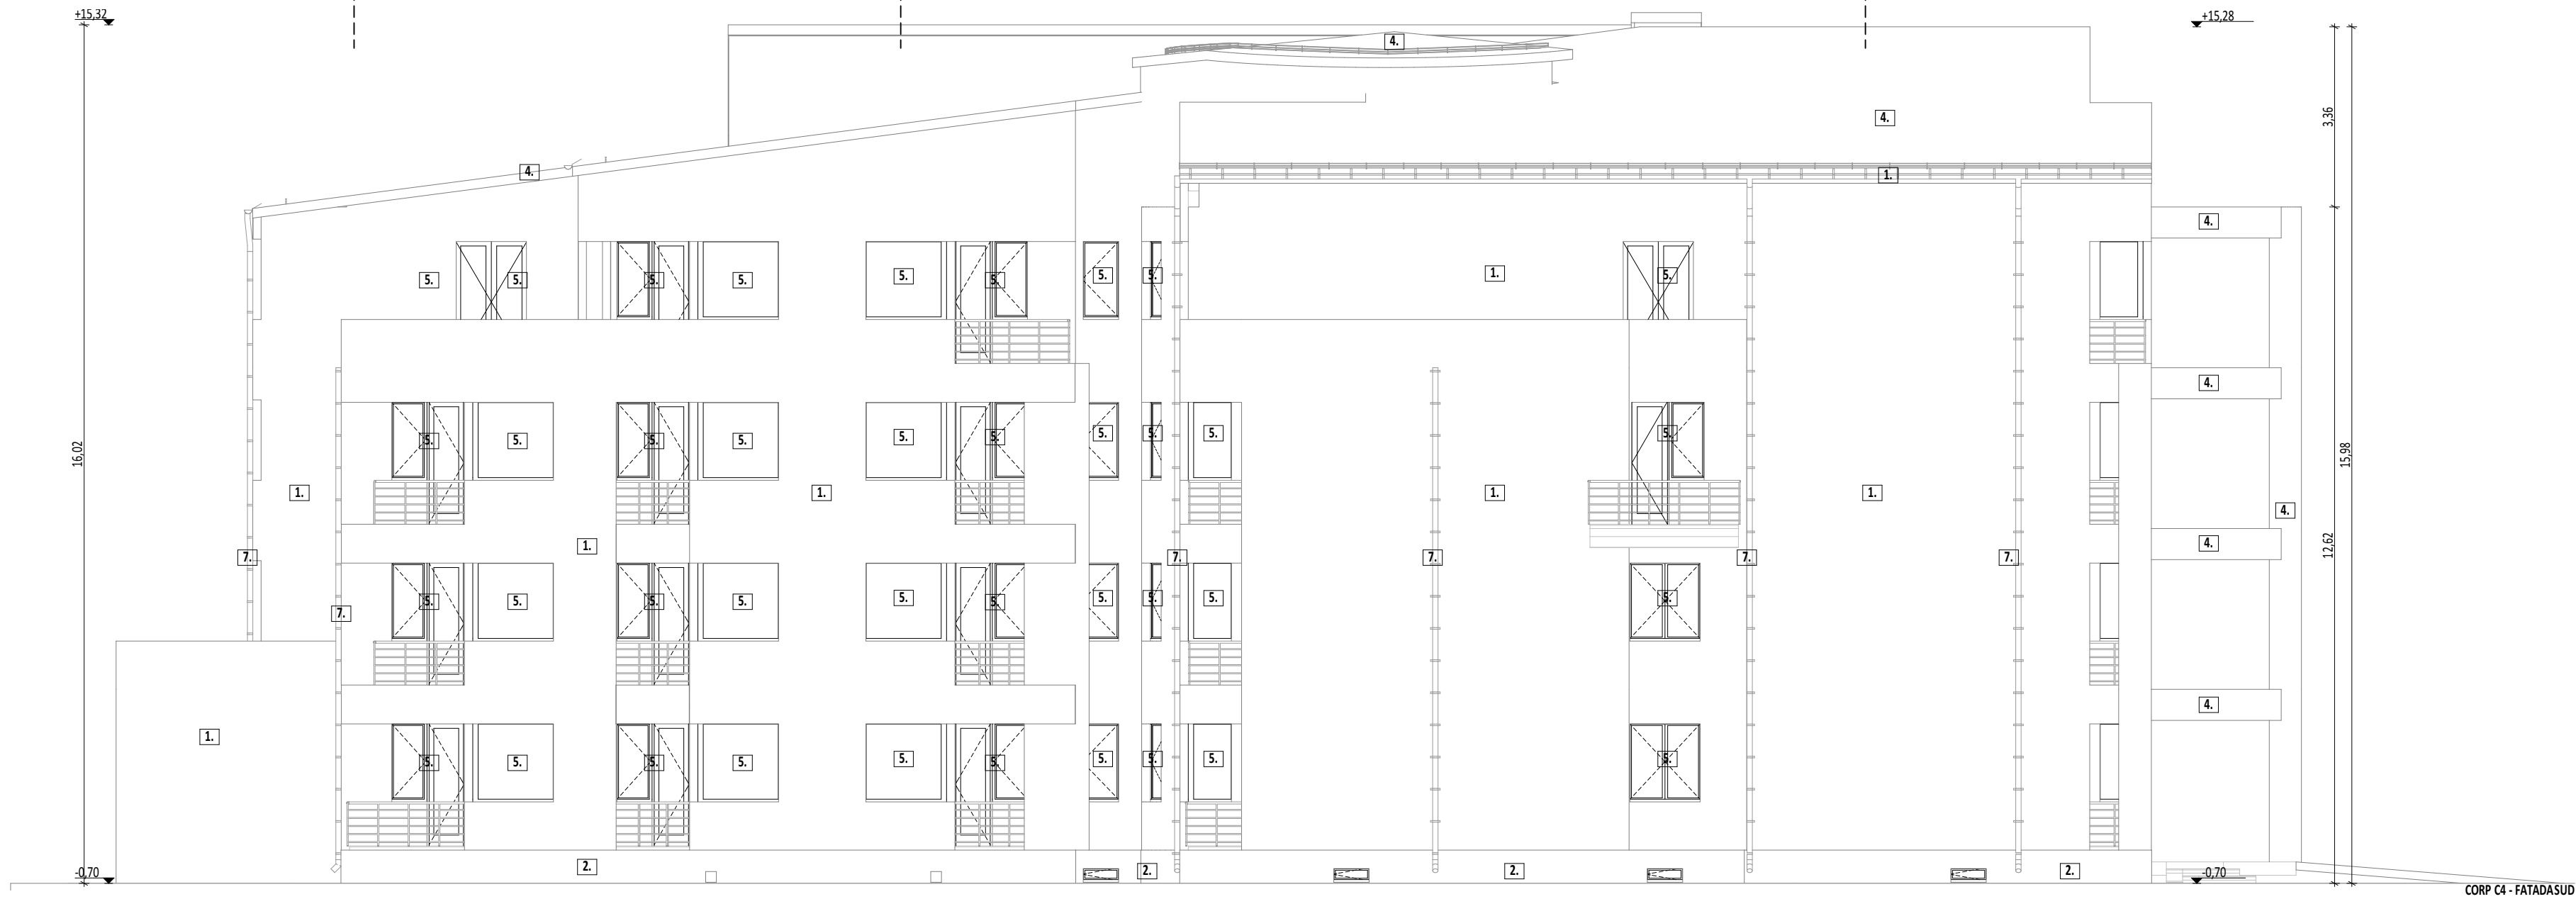



LEGENDA

1. TENCUALA DECORATIVA TIP BOB DE OREZ, PE TERMOSISTEM DIN VATAMINERALA BAZALTICA, MIN. A2-S1,D0, 15CM GROSIME, CULOARE ALB
2. TENCUALA DECORATIVA PENTRU SOCLU, PE TERMOSISTEM DIN POLISTIREN EXTRUDAT, MIN. B-S1,D0, 15CM GROSIME, CULOARE GRI INCHIS
3. PLACARE PENTRU STALPI SI GRINZI TIP ALUCOBOND SAU SIMILAR, CULOARE GRI INCHIS
4. INVELTOARE DIN PANOURI DE TABLA FALTUITA, CULOARE GRI INCHIS, CU TOATE ACCESORIILE DE MONTAJ, PE STRUCTURA SARPANTA EXISTENTA
5. TAMPLARIE DIN PROFILE DE ALUMINIU, CU VITRAJ TRIPLU-TERMOIZOLANT, CF. TABLOU TAMPLARIE
6. USA METALICA TERMOIZOLANTA, PENTRU SPATII TEHNICE, CF. TABLOU DE TAMPLARIE
7. SISTEM PLUVIAL COMPUS DIN IGHEABURI SEMICIRCULARE, INCLUSIV PARAFRUNZAR SI ACCESORII DE MONTAJ SI BURLANE CIRCULARE, INCLUSIV ACCESORII DE MONTAJ, DIN TABLA VOPSITA MULTISTRAT, CULOARE GRI INCHIS

In conformitate cu Legea 10/1995 Privind calitatea in constructii - Articolul 25, normele si legislatia conexa managementului calitatii in constructii, ANTREPRENORUL GENERAL EXECUTANTUL lucrarii, prin specialisti proprii, are urmatoarele obligatii (inainte de inceperea lucrarilor):
- Sa realizeze planul tehnologic pentru executarea lucrarilor de constructii aferente proiectului si sa il prezinte catre aprobare proiectantului si beneficiarului;
- Sa verifice proiectul si sa sesizeze orice inadverenta catre proiectantul de specialitate inainte de efectuarea comenzilor de materiale si inceperea executiei, pentru toate categoriile de lucrari;
- Sa execute lucrarile doar cu personal calificat in domeniul constructiilor respectand normele in vigoare privind procesele tehnologice, protectia muncii si a mediului;
- Sa solicite proiectantului de specialitate dispozitii de santier pentru orice modificare, rectificare sau indevierente intre proiect si situatii din teren;
- Sa anunte arhitectul daca apar neclantatii pe santier sau daca dimensiunile si/sau detaliile lipsesc din desene inainte de inceperea lucrarilor la santier.
- Cotele indicate in desen vor fi preferate celorlor masurate pe desen. Nu se masoara cote pe planuri.
PROIECTUL SE CITESTE IN INTREGIMEA LUI, PUNEREA IN OPERA VA RESPECTA PREVEDERILE PIESELOR SCRISE, DESENALE SI A NORMELOR IN VIGOARE. PROIECTUL DE ARHITECTURA SE VA CITI INPREJUNA SI SE VA CORBOARA CU PROIECTELE DE REZISTENTA SI INSTALATI, ORICE NECONCORDANTA INTRE SPECIALITATI VA FI ADUSA LA CUNOSTINTA PROIECTANTULUI GENERAL SI A PROIECTANTULUI DE SPECIALITATE PENTRU A FI RECTIFICATA INAINTE PUNERII IN OPERA.

CLASA DE IMPORTANTA - III CATEGORIA DE IMPORTANTA - C GRAD DE REZISTENTA LA FOC - II RISC DE INCENDIU - #			
ING PROJECT MANAGEMENT		SC ING PROJECT MANAGEMENT SRL J15/35/2013	
Sef proiect		Ing. MIHAI VADAN	
Sef proiect arh.		Arh. VLAD-CRISTIAN MANEA	
Proiectat		Arh. LAURA FEHER	
Proiectat		Arh. FLORIN PINDICI	
Verificat		Ing. MIHAI-GAVRIL VADAN	
Data: 08/2025		REV.:	
Scara: 1:100		Titlul plansei:	
Fata de nord, sud - propunere - corp C1		Denumire proiect: EFICIENTIZARE ENERGETICA CAMINE STUDENTESTI	
Proiect nr: 386/2025		Faza: DTAC -	
Plansa nr: A-1.18			



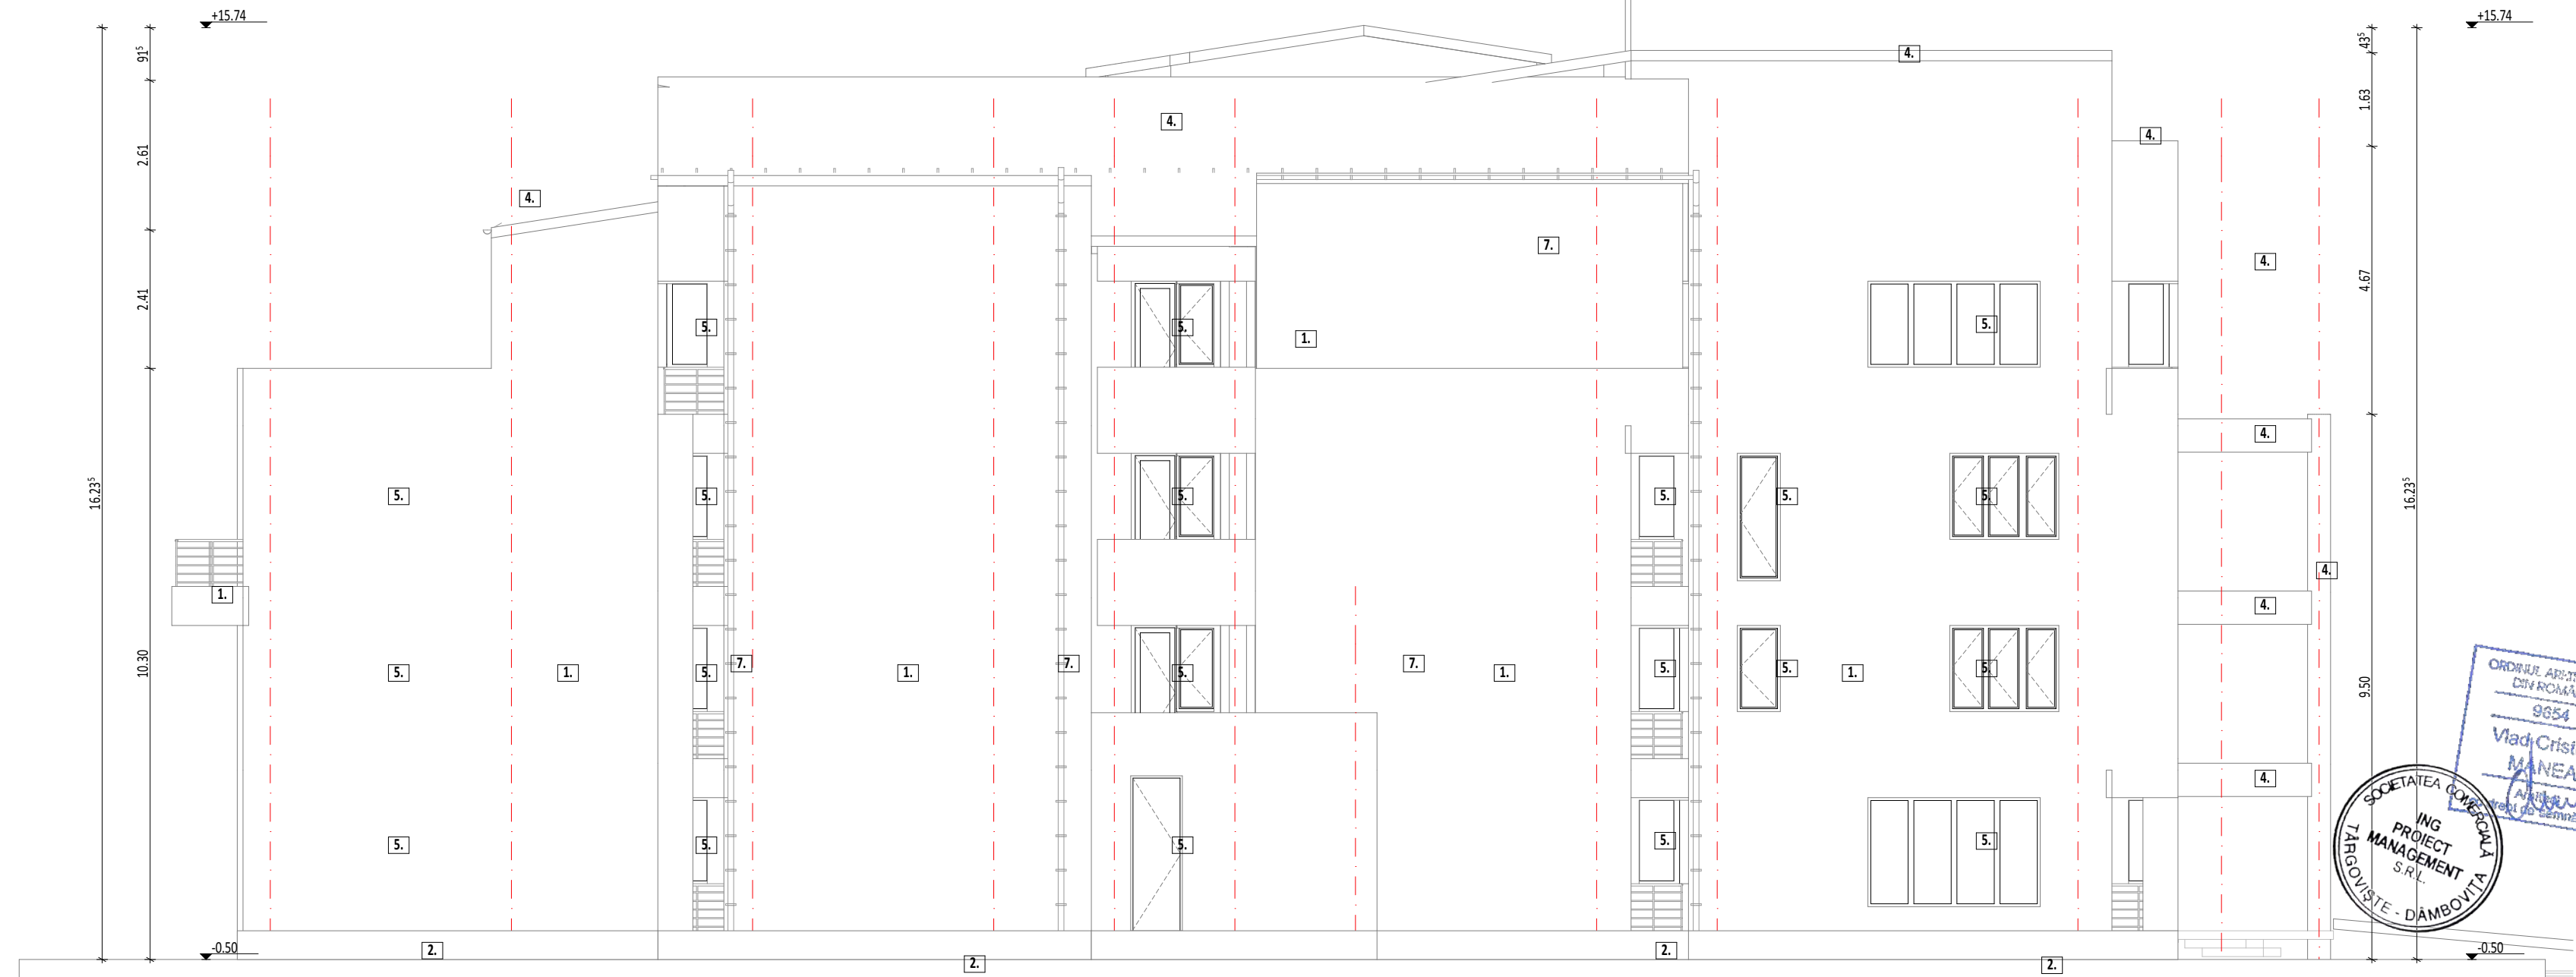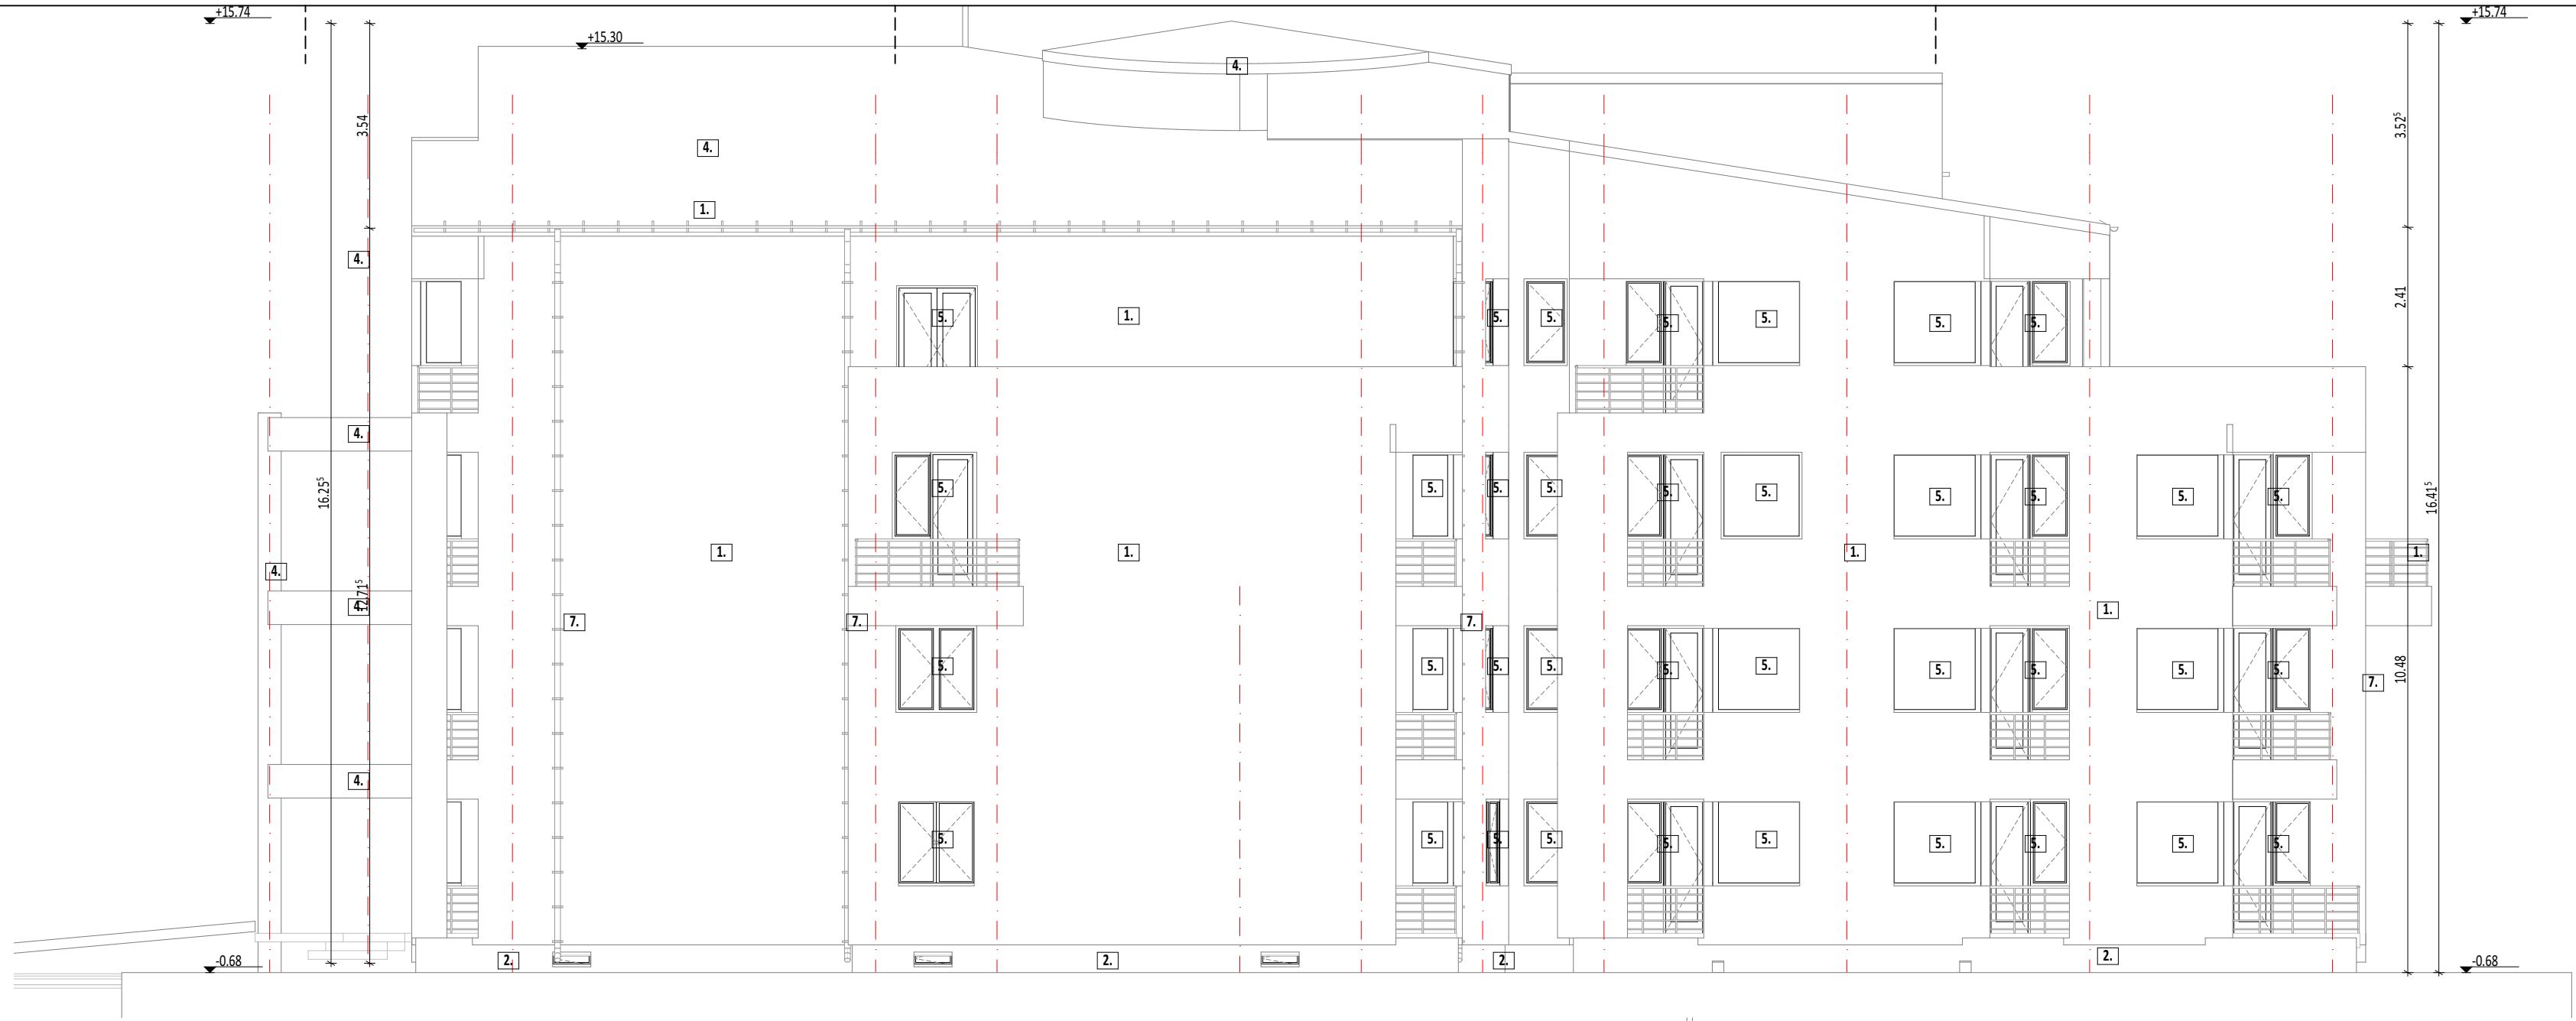

LEGENDA

1. TENCUIALA DECORATIVATIP BOB DE OREZ, PE TERMOSISTEM DIN VATAMINERALA BAZALTICA, MIN. A2-S1,D0, 15CM GROSIME, CULOARE ALB
2. TENCUIALA DECORATIVAPENTRU SOCLU, PE TERMOSISTEM DIN POLISTIREN EXTRUDAT, MIN. B-S1,D0, 15CM GROSIME, CULOARE GRI INCHIS
3. PLACARE PENTRU STALPI SI GRINZI -
4. INVELITOARE DIN PANOURI DE TABLA FALTUITA, CULOARE GRI INCHIS, CU TOATE ACCESORIILE DE MONTAJ, PE STRUCTURA SARPANTAEXISTENTA
5. TAMPLARIE DIN PROFILE DE ALUMINIU, CU VITRAI TRIPLU-TERMOIZOLANT, CF. TABLOU TAMPLARIE
6. USA METALICA TERMOIZOLANTA, PENTRU SPATII TEHNICE, CF. TABLOU DE TAMPLARIE
7. SISTEM PLUVIAL COMPUS DIN IGHEABURI SEMICIRCULARE, INCLUSIV PARAFRUNZAR SI ACCESORII DE MONTAJ SI BURLANE CIRCULARE, INCLUSIV ACCESORII DE MONTAJ, DIN TABLA VOPSITA MULTISTRAT,CULOARE GRI INCHIS

In conformitate cu Legea 10/1995 Privind calitatea in constructii - Articolul 25, normele si legislatia conexa managementului calitatii in constructii, ANTREPRENORUL GENERAL EXECUTANTUL lucrarilor, prin specialistii proprii, are urmatoarele obligatii (inainte de inceperea lucrarilor):
- Sa realizeze planul tehnologic pentru executarea lucrarilor de constructii aferente proiectului si sa il prezinte catre aprobare proiectantului si beneficiarului;
- Sa verifice proiectul si sa sesizeze orice inadvertenta catre proiectantul de specialitate inainte de efectuarea comenzilor de materiale si inceperea executiei, pentru toate categoriile de lucrari;
- Sa execute lucrarile doar cu personal calificat in domeniul constructiilor respectand normele in vigoare privind procesele tehnologice, protectia muncii si a mediului;
- Sa solicite proiectantului de specialitate dispozitii de santier pentru orice modificare, rectificare sau indevierente intre proiect si situatia din teren;
- Sa anunte arhitectul daca apar neconcordante pe santier sau daca dimensiunile si/sau detaliile lipsesc din desene inainte de inceperea lucrarilor la santier.
- Cotele indicate in desen vor fi preferate celorlor masurate pe teren. Nu se masoara cote pe planuri.
PROIECTUL SE CITESTE IN INTREGIMEA LUI, PUNEREA IN OPERA VA RESPECTA PREVEDERILE PIESELOR SCRISE, DESENATE SI A NORMELOR IN VIGOARE. PROIECTUL DE ARHITECTURA SE VA CITI IMPREUNA SI SE VA COROBORA CU PROIECTELE DE REZISTENTA SI INSTALATI, ORICE NECONCORDANTA INTRE SPECIALITATI VA FI ADUSA LA CUNOSTINTA PROIECTANTULUI GENERAL SI A PROIECTANTULUI DE SPECIALITATE PENTRU A FI RECTIFICATA INAINTE PUNERII IN OPERA.

CLASA DE IMPORTANTA - III CATEGORIA DE IMPORTANTA - C GRAD DE REZISTENTA LA FOC - II RISC DE INCENDIU - #			
ING PROJECT MANAGEMENT		SC ING PROJECT MANAGEMENT SRL J15/35/2013	
Beneficiar: UNIVERSITATEA VALAHIA TARGOVISTE		Amplasament: str. Aleea Sinaia, nr. 13 Mun. Targoviste, Jud. Dambovita	
Denumire proiect: EFICIENTIZARE ENERGETICA CAMINE STUDENTESTI		Proiect nr: 386/2025	
Faza: DTAC -		Plansa nr: A-2.17	
Titlul plansei: FATADE EST, VEST - PROPUNERE - CORP C2		Scara: 1:100	
Specificatie	NUME	Semnatura	Data: 06/2025
Sef proiect	Ing. MIHAI VADAN		REV.:
Sef proiect arh.	Arh. VLAD-CRISTIAN MANEA		
Proiectat	Arh. LAURA FEHER		
Proiectat	Arh. FLORIN PINDICI		
Verificat	Ing. MIHAI-GAVRIL VADAN		



1. TENACIULA DECORATIVĂ TIP BOB DE OREZ, PE TERMOȘISTEM DIN VATĂ MINERALĂ BAZALITICĂ, MIN. A2-S1-D0, 15CM GROSIME, CULOARE ALB
2. TENACIULA DECORATIVĂ PENTRU SOCLU, PE TERMOȘISTEM DIN POLIESTER EXTRUDAT, MIN. B-S1-D0, 15CM GROSIME, CULOARE GRI ÎNCHIS
3. PLACARE PENTRU STALPI SI GRINZI
4. ÎNVELTOARE DIN PANOURI DE TABLA FALTUITĂ, CULOARE GRI ÎNCHIS, CU TOATE ACCESORIILE DE MONTAJ, PE STRUCTURA SARPANTA EXISTENTĂ
5. TAMPLARIE DIN PROFILE DE ALUMINIU, CU VITRAI TRIPLU-TERMOIZOLANT, CF. TABLOU TAMPLARIE
6. USA METALICĂ TERMOIZOLANTĂ, PENTRU SPAȚII TEHNICE, CF. TABLOU DE TAMPLARIE
7. SISTEM PULVERI COMPUS DIN ÎNGHEABURI SEMICIRCULARE, ÎNCLUSIV PARAFUNZURI SI ACCESORII DE MONTAJ SI BURLANE CIRCULARE, ÎNCLUSIV ACCESORII DE MONTAJ, DIN TABLA VOPSITĂ MULTISTRAT, CULOARE GRI ÎNCHIS

[illegible]

CLASA DE IMPORTANȚĂ - III | CATEGORIA DE IMPORTANȚĂ - C | GRAD DE REZISTENȚA LA FOC - II | RISC DE INCENDIU - #

SC ING PROIET MANAGEMENT SRL	J15/35/2013
------------------------------	-------------

Beneficiar: UNIVERSITATEA VALAHIA TARGOVISTE

Amplasament: str. Aleea Sinaia, nr. 13 Mun. Targoviste, Jud. Dambovita

Denumire proiect:
EFICIENTIZARE ENERGETICA CAMINE
STUDENTESTI

Proiect nr
386/2025

Faza:
DTAC -

Scara: 1:100	<u>Titlul plansei:</u> EATADE NORD SIUD - PROPRIETARE - CORP C2
-----------------	--

Plansa nr:
A-2.18



CORP C4 - FATADA VEST



CORP C4 - FATADA EST


LEGENDA

1. TENCUIALA DECORATIVA TIP BOB DE OREZ, PE TERMOSISTEM DIN VATAMINERALA BAZALTICA, MIN. A2-S1,D0, 15CM GROSIME, CULOARE ALB
2. TENCUIALA DECORATIVA PENTRU SOCLU, PE TERMOSISTEM DIN POLISTIREN EXTRUDAT, MIN. B-S1,D0, 15CM GROSIME, CULOARE GRI INCHIS
3. PLACARE PENTRU STALPI SI GRINZI TIP ALUCOBOND SAU SIMILAR, CULOARE GRI INCHIS
4. INVELITOARE DIN PANOURI DE TABLA FALTUITA, CULOARE GRI INCHIS, CU TOATE ACCESORIILE DE MONTAJ, PE STRUCTURA SARPANTA EXISTENTA
5. TAMPLARIE DIN PROFILE DE ALUMINIU, CU VITRAJ TRIPLU-TERMOIZOLANT, CF. TABLOU TAMPLARIE
6. USA METALICA TERMOIZOLANTA, PENTRU SPATII TEHNICE, CF. TABLOU DE TAMPLARIE
7. SISTEM PLUVIAL COMPUS DIN IGHEABURI SEMICIRCULARE, INCLUSIV PARAFRUNZAR SI ACCESORII DE MONTAJ SI BURLANE CIRCULARE, INCLUSIV ACCESORII DE MONTAJ, DIN TABLA VOPSITA MULTISTRAT, CULOARE GRI INCHIS

In conformitate cu Legea 10/1995 Privind calitatea in constructii - Articolul 25, normele si legislatia conexa managementului calitatii in constructii, ANTREPRENORUL GENERAL/ EXECUTANTUL lucrarii, prin specialistii proprii, are urmatoarele obligatii (inainte de inceperea lucrarilor):
- Sa realizeze planul tehnologic pentru executarea lucrarilor de constructii aferente proiectului si sa il prezinte catre aprobarea proiectantului si beneficiarului;
- Sa verifice proiectul si sa sesizeze orice inadvertenta catre proiectantul de specialitate inainte de efectuarea comenzilor de materiale si inceperea executiei, pentru toate categoriile de lucrari;
- Sa execute lucrarile doar cu personal calificat in domeniul constructiilor, respectand normele in vigoare privind procesele tehnologice, protectia muncii si a mediului;
- Sa solicite proiectantului de specialitate dispozitii de santier pentru orice modificare, rectificare sau indeviertere intre proiect si situatia din teren;
- Sa anunte arhitectul daca apar neclantari pe santier sau daca dimensiunile si/sau detaliile lipsesc din desene inainte de inceperea lucrarilor la santier.
- Cotele indicate in desen vor fi preferate celorlor masurate pe teren. Nu se masoara cote pe planuri.
PROIECTUL SE CITESTE IN INTREGIMEA LUI, PUNEREA IN OPERA VA RESPECTA PREVEDERILE PIESELOR SCRISE, DESENALE SI A NORMELOR IN VIGOARE. PROIECTUL DE ARHITECTURA SE VA CITI IMPREUNA SI SE VA CORPORA CU PROIECTELE DE REZISTENTA SI INSTALATI, ORICE NECONCORDANTA INTRE SPECIALITATI VA FI ADUSA LA CUNOSTINTA PROIECTANTULUI GENERAL SI A PROIECTANTULUI DE SPECIALITATE PENTRU A FI RECTIFICATA INAINTE PUNERII IN OPERA.

CLASA DE IMPORTANTA - III CATEGORIA DE IMPORTANTA - C GRAD DE REZISTENTA LA FOC - II RISC DE INCENDIU - #				Beneficiar: UNIVERSITATEA VALAHIA TARGOVISTE	
		SC ING PROJECT MANAGEMENT SRL J15/35/2013		Amplasament: str. Aleea Sinaia, nr. 13 Mun. Targoviste, Jud. Dambovit	
		Tel: 0730.097.578 E-mail: office@proiectare-ing.ro www.proiectare-ing.ro			
Specificatie	NUME	Semnatura	Data: 08/2025	Denumire proiect: EFICIENTIZARE ENERGETICA CAMINE STUDENTESTI	Proiect nr: 386/2025
Sef proiect	Ing. MIHAI VADAN		REV.:		Faza: DTAC -
Sef proiect arh.	Arh. VLAD-CRISTIAN MANEA				
Proiectat	Arh. LAURA FEHER				
Proiectat	Arh. FLORIN PINDICI		Scara: 1:100		<u>Titlul plansei:</u> FATADE EST, VEST - PROPUNERE - CORP C4
Verificat	Ing. MIHAI-GAVRIL VADAN				



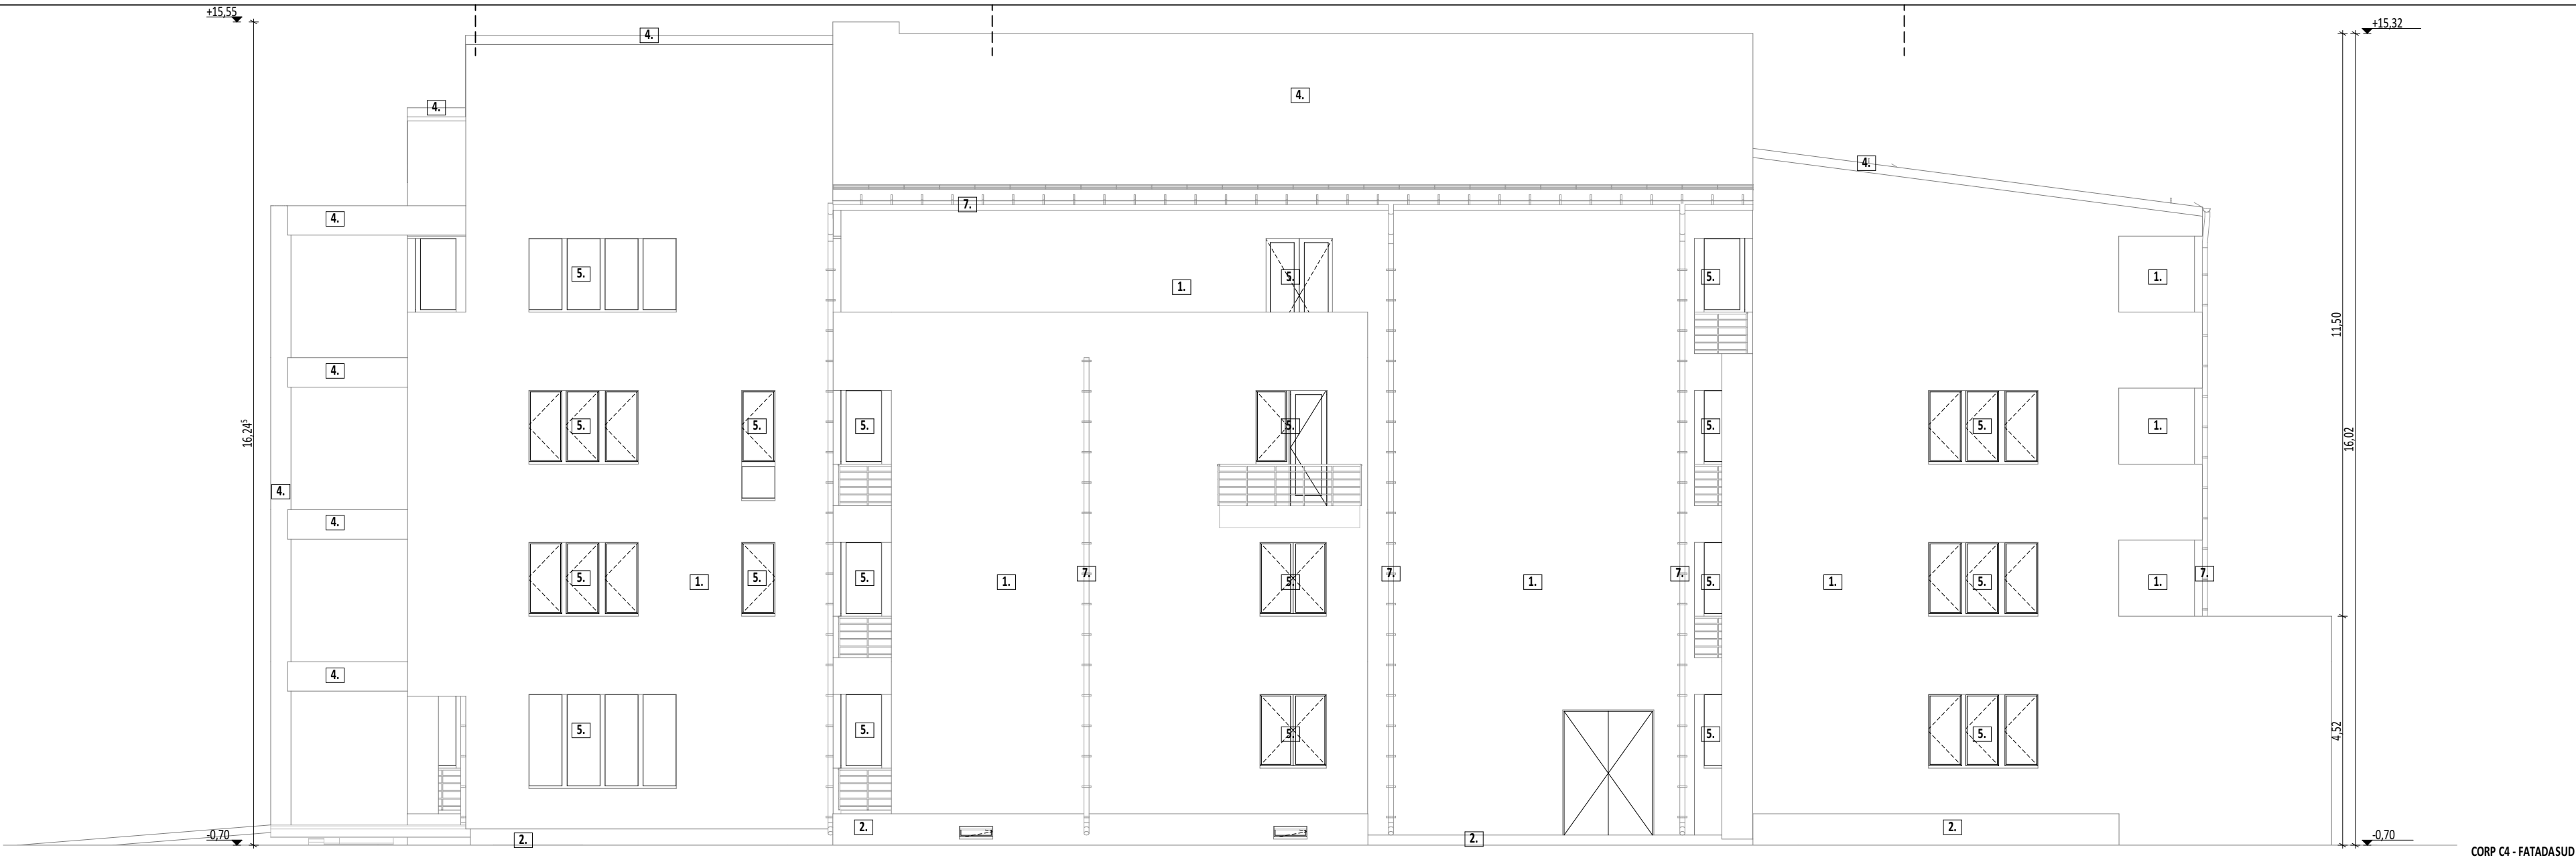

LEGENDA

1. TENCUIALA DECORATIVA TIP BOB DE OREZ, PE TERMOSISTEM DIN VATAMINERALA BAZALTICA, MIN. A2-S1,D0, 15CM GROSIME, CULOARE ALB
2. TENCUIALA DECORATIVA PENTRU SOCLU, PE TERMOSISTEM DIN POLISTIREN EXTRUDAT, MIN. B-S1,D0, 15CM GROSIME, CULOARE GRI INCHIS
3. PLACARE PENTRU STALPI SI GRINZI TIP ALUCOBOND SAU SIMILAR, CULOARE GRI INCHIS
4. INVELITOARE DIN PANDURI DE TABLA FALTUITA, CULOARE GRI INCHIS, CU TOATE ACCESORIILE DE MONTAJ, PE STRUCTURA SARPANTA EXISTENTA
5. TAMPLARIE DIN PROFILE DE ALUMINIU, CU VITRAJ TRIPLU-TERMOIZOLANT, CF. TABLOU TAMPLARIE
6. USA METALICA TERMOIZOLANTA, PENTRU SPATII TEHNICE, CF. TABLOU DE TAMPLARIE
7. SISTEM PLUVIAL COMPUS DIN IGHEABURI SEMICIRCULARE, INCLUSIV PARAFRUNZAR SI ACCESORII DE MONTAJ, DIN TABLA VOPSITA MULTISTRAT, CULOARE GRI INCHIS

In conformitate cu Legea 10/1995 Privind calitatea in constructii - Articolul 25, normativele si legislatia conexa managementului calitatii in constructii, ANTREPRENORUL GENERAL EXECUTANTUL lucrarii, prin specialisti proprii, are urmatoarele obligatii (inainte de inceperea lucrarii): - Sa realizeze planul tehnologic pentru executarea lucrarilor de constructii aferente proiectului si sa il prezinte catre aprobare proiectantului si beneficiarului; - Sa verifice proiectul si sa sesizeze orice inadverenta catre proiectantul de specialitate inainte de efectuarea comenzilor de materiale si inceperea executiei, pentru toate categoriile de lucrari; - Sa execute lucrarile doar cu personal calificat in domeniul constructiilor respectand normele in vigoare privind procesele tehnologice, protectia muncii si a mediului; - Sa solicite proiectantului de specialitate dispozitii de santier pentru orice modificare, rectificare sau indevierente intre proiect si situatii din teren. - Sa anunte arhitectul daca apar neclantati pe santier sau daca dimensiunile si/sau detaliile lipsesc din desene inainte de inceperea lucrarilor la santier. - Cotele indicate in desen vor fi preferate celorlor masurate pe desen. Nu se masoara cote pe planuri. PROIECTUL SE CITESTE IN INTREGIMEA LUI, PUNEREA IN OPERA VA RESPECTA PREVEDERILE PIESELOR SCRISE, DESENATE SI A NORMELOR IN VIGOARE. PROIECTUL DE ARHITECTURA SE VA CITI INPREJUNA SI SE VA COROBORA CU PROIECTELE DE REZISTENTA SI INSTALATI, ORICE NECONCORDANTA INTRE SPECIALITATI VA FI ADUSA LA CUNOSTINTA PROIECTANTULUI GENERAL SI A PROIECTANTULUI DE SPECIALITATE PENTRU A FI RECTIFICATA INAINTE PUNERII IN OPERA.				CLASA DE IMPORTANTA - III CATEGORIA DE IMPORTANTA - C GRAD DE REZISTENTA LA FOC - II RISC DE INCENDIU - #			
ING PROJECT MANAGEMENT		SC ING PROJECT MANAGEMENT SRL J15/35/2013		Beneficiar: UNIVERSITATEA VALAHIA TARGOVISTE			
Tel: 0730.097.578 E-mail: office@proiectare-ing.ro www.proiectare-ing.ro				Amplasament: str. Aleea Sinaia, nr. 13 Mun. Targoviste, Jud. Dambovita			
Specificatie	NUME	Semnatura	Data: 08/2025	Denumire proiect: EFICIENTIZARE ENERGETICA CAMINE STUDENTESTI		Proiect nr: 386/2025	
Sef proiect	Ing. MIHAI VADAN						
Sef proiect arh.	Arh. VLAD-CRISTIAN MANEA		REV.:				
Proiectat	Arh. LAURA FEHER			Titlul plansei: FATADE NORD. SUD - PROPUNERE - CORP C4		Faza: DTAC -	
Proiectat	Arh. FLORIN PINDICI						
Verificat	Ing. MIHAI-GAVRIL VADAN		Scara: 1:100			Plansa nr: A-4.18	