




FATADA LATERALA DREAPTA

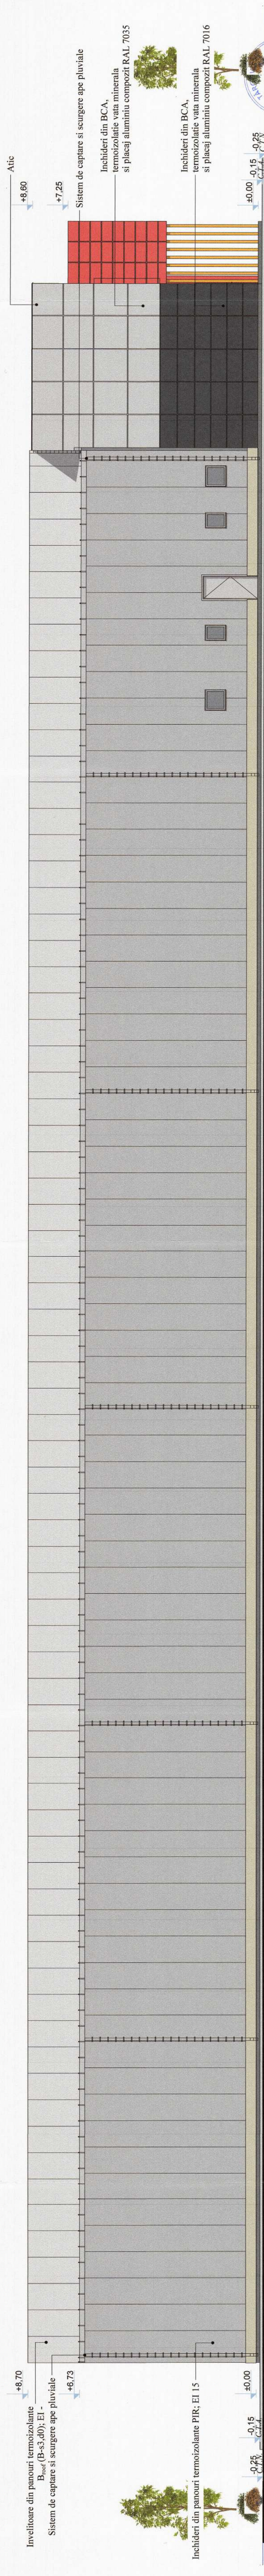


FATADA LATERALA STANGA

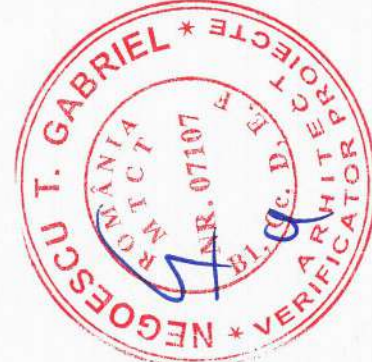

PROIECTANT GENERAL CNP CONSTRUCT SRL PROIECTANT DE SPECIALITATE ARHITECTURA ARHI	Beneficiar: ANGMETAL IMPEX SRL Amplasament: Invalidei, Mun. Targușile, str. Nicolae Bălcescu, nr. 6, jud. Dambovită	Proiect nr. 173 / 07.2024
ARHI SUD CONSULT SRL Virgil Andrei FALCUTESCU Invalidei 10, nr. 10, Dambovită	Titlu proiect CONSTRUIRE HALA RECICLARE DESEURI INERTE SEDIU ADMINISTRATIV, ANEXE, SISTEMATIZARE VERTICALA ALEI CAROSABILE SI PIETONALE	Faza D.T.A.C
Desenat de: Filip Popescu Verificat de: Filip Popescu Scrie: 07.2024	Scara 1:100	Planșă A.08

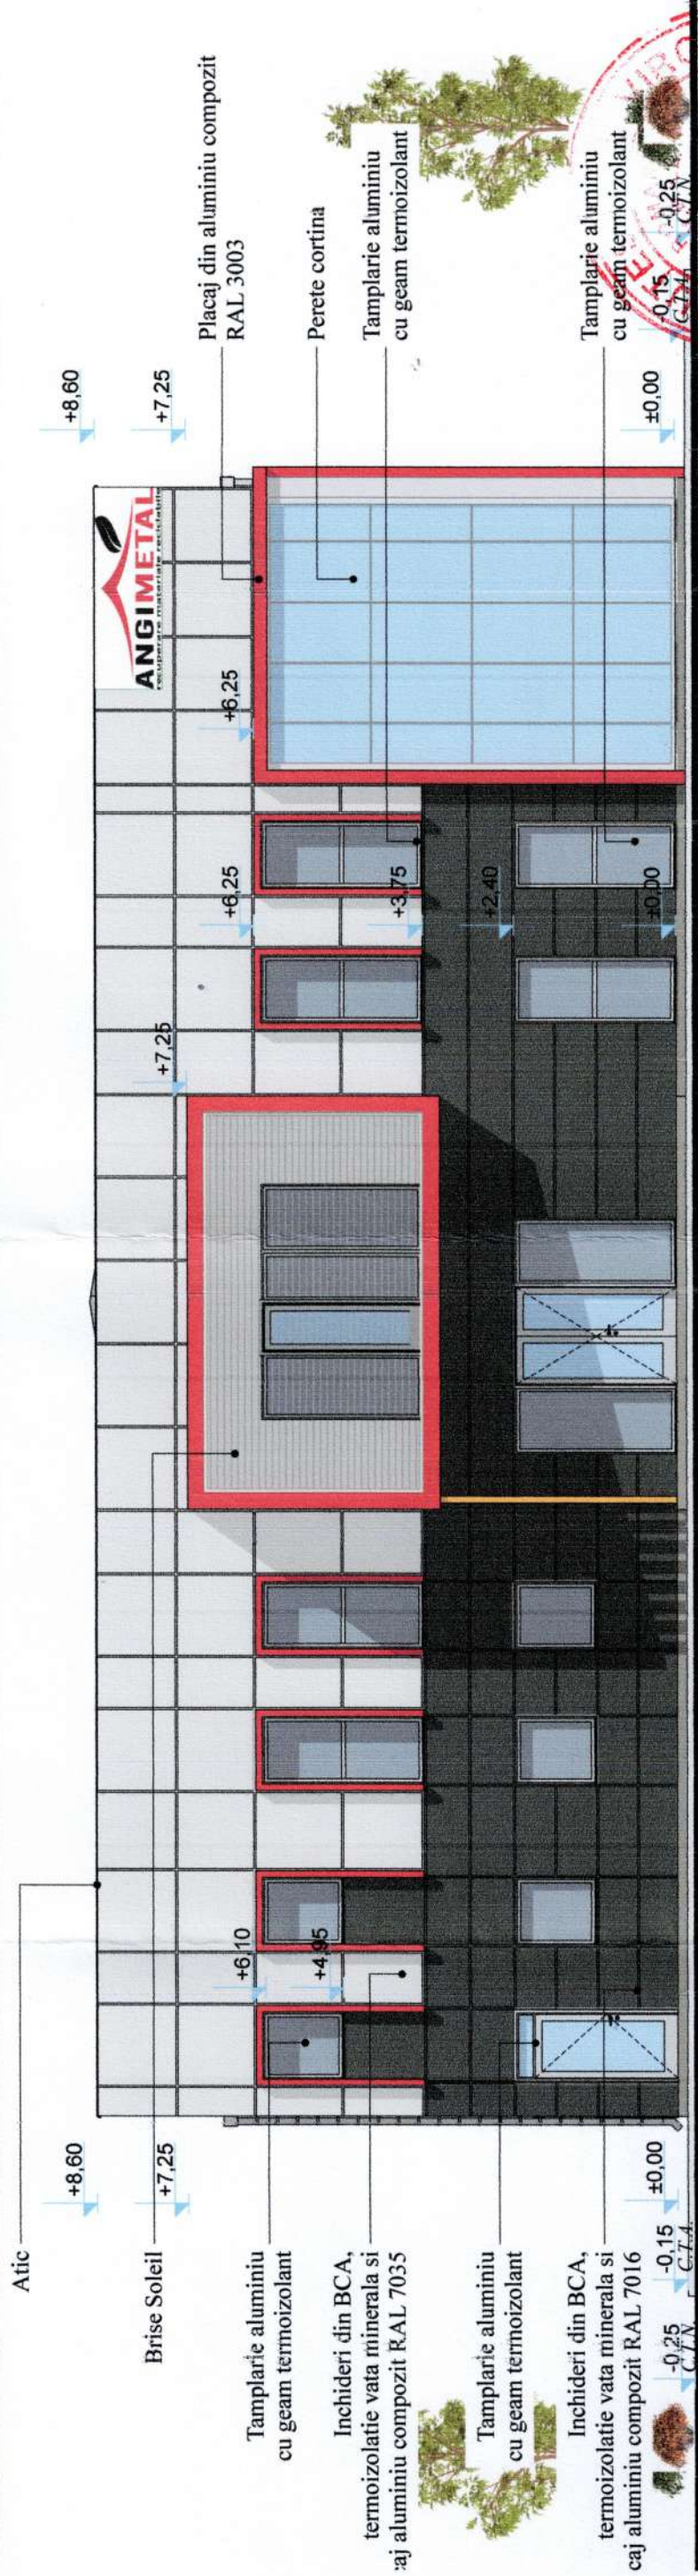

FATADA PRINCIPALA (Nord-Est)

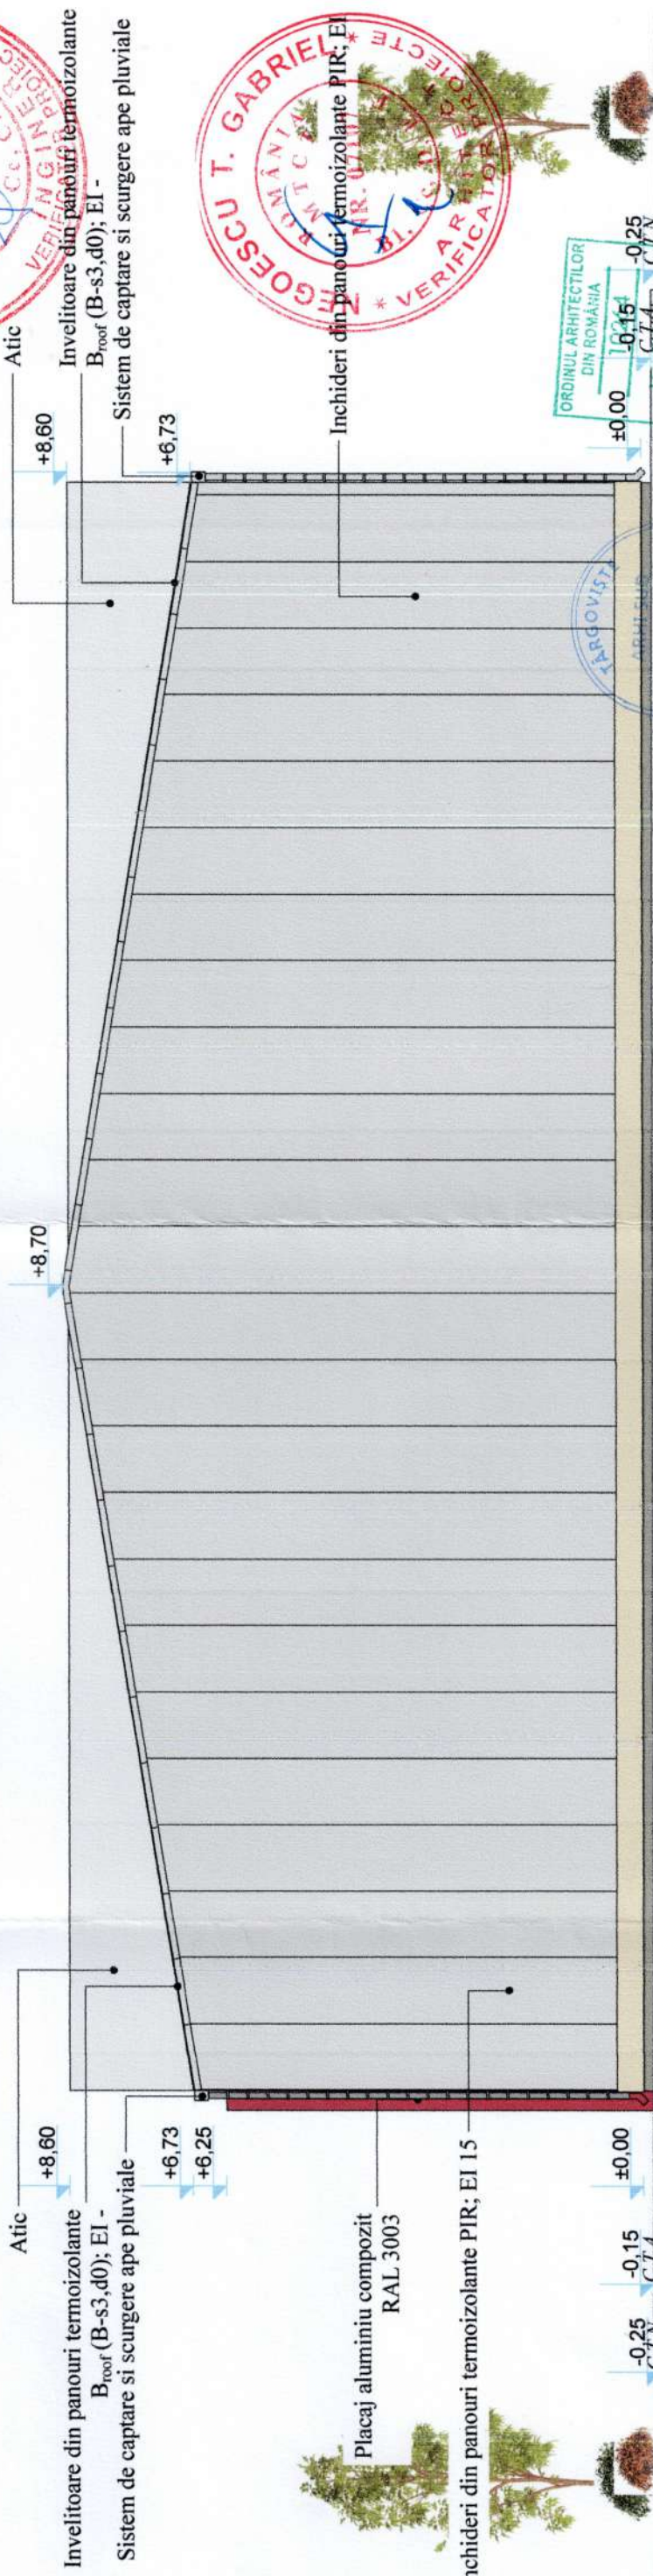

FATADA POSTERIOARA

PROIECTANT GENERAL		Beneficiar: ANGIMETAL IMPEX S.R.L.		Proiect nr.	
CNP CONSTRUCT S.R.L.		Amplasament investitiei: Mun. Targoviste, str. Nicolae Balcescu, nr. 6, jud. Dambovit		173 / 07.2024	
PROIECTANT DE SPECIALITATE ARHITECTURA		Titlu proiect:		Faza:	
SUD GRUP CONSULT S.R.L.		Scara: 1:100		D.T.A.C	
ARHI		Data: IULIE 2024		Planşa:	
Sef Proiect: arh. Falculescu Virgil-Andrei		Titlu planşa:		A.07	
Proiectant: arh. Falculescu Virgil-Andrei		CONSTRUIRE HALA RECICLARE DESEURI INERTE, SEDIU ADMINISTRATIV, ANEXE, SISTEMATIZARE VERTICALA, ALEI CAROSABILE SI PIETONALE			
Desenat: arh. Falculescu Virgil-Andrei		FATADA PRINCIPALA FATADA POSTERIOARA			