

PLAN DE SITUATIE

MUNICIPIUL TARGOVISTE
STRADA CALEA CAMPULUNG, Nr. 86A
NR. CAD. 80209
JUDETUL DAMBOVITA
SCARA 1:200

BILANT:
SUPRAFATA TOTALA TEREN = 604.00MP cu regim CC

ANEXA P- constructie existenta
SUPRAFATA CONSTRUITA PARTER=199.40MP
SUPRAFATA DESFASURATA=199.40MP

COPERTINA AUTO P- constructie propusa
SUPRAFATA CONSTRUITA PARTER=38.30MP
SUPRAFATA DESFASURATA=38.30MP

SUPRAFATA ALEI BETONATE, TERASE=210.25MP
SUPRAFATA SPATHI VERZI=156.05MP

P.O.T.= 33.01% C.U.T.=0.33 - situatia existenta
P.O.T.= 45.00% C.U.T.=1.30 - conform C.U. nr. 682/27.08.2025
P.O.T.= 39.35% C.U.T.=0.39 - in urma construirii

COPERTINA AUTO P- constructie propusa
Suprafata construita parter=38.30mp
Suprafata desfasurata=38.30mp

ANEXA P- constructie existenta
Suprafata construita parter=199.40mp
Suprafata desfasurata=199.40mp

"Prezentul document receptionat
este valabil insotit de procesul
verbal de receptie
nr. 1298/data 08.10.2025"

136223/08.10.2025

Stoica Ioana-Mihaela
Date: 2025.10.08 15:53:57 +0300


LEGENDA:

- constructie propusa
- constructie existenta
- contur teren studiat
- spatii verzi
- alei, platforme
- spatii verzi-teren invecinat
- constructie existenta - teren invecinat
- drum acces - str. Miliuara

FACTORI DE RISC:
Ks=0.30
Perioada de colt Tc=0.7 sec


Clasa de importanta: IV
Categoriza de importanta : "D"

		ROMANIA ALEMERA ART DESIGN S.R.L. Art Design	
ALEMERA ART DESIGN S.R.L. TARGOVISTE J15/906/2017, CNP: 3789713 Municipiul Targoviste, strada Valul lui Getan, nr.25; Jud. Dambovita Tel.: 0723 573 447 email: arh.narcis@yahoo.com		CONSTRUIRE COPERTINA AUTO Amplasament: Mun. Targoviste, str. Calea Campulung, nr. 86A, Dambovita Beneficiar: GRECU ALINA-LUIZA si GRECU BOGDAN GABRIEL Certificat de Urbanism nr.682/27.08.2025 Contract de vanzare nr.515/19.03.2025	
Sef proiect/autor: arh. Narcis CIRCUMARU Proiectat: arh. Narcis CIRCUMARU Procesare CAD: Madalina TABACU Ordinul Arhitectilor din ROMANIA / Filiala Teritoriala Muntentia Vest		ORDINUL ARHITECTILOR DIN ROMANIA 6774 Marinel Narcis CIRCUMARU PLAN DE SITUATIE (RIDICARE TOPOGRAFICA)	
Conform Lege nr.184/2001, art.7-11 si art.6.2. din Legea 453/2001 de modificare si completare a Legii nr.50/1991 privind Autorizarea lucrarilor de construire/desfiintare		SCARA: 1:200 0.420 X 0.297 A0.1	

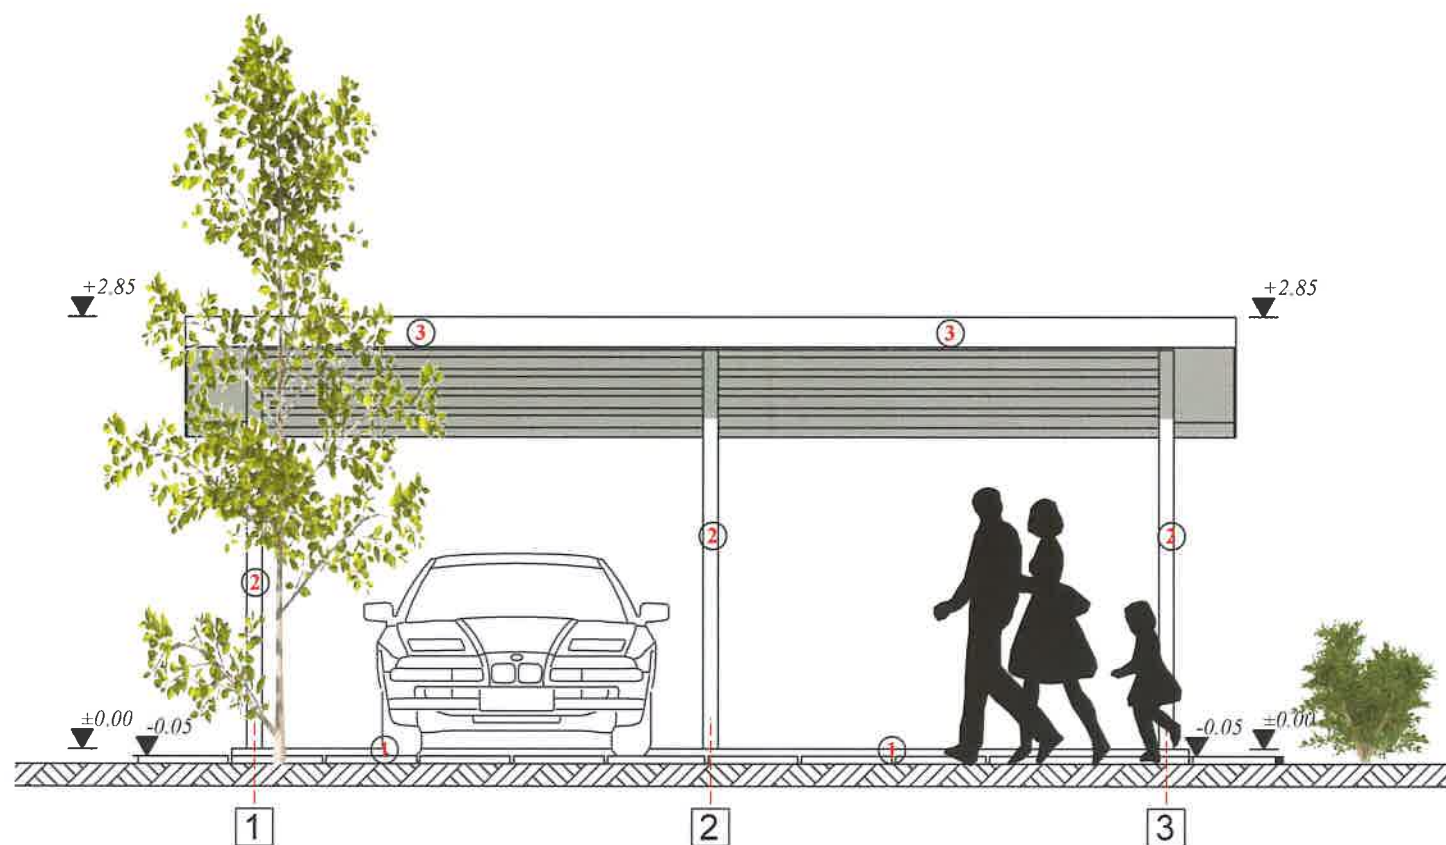

MATERIALE/FINISAJE EXTERIOARE:
1.PLATFORMA BETONATA
2.STALP STRUCTURA METALICA
3.INVELITOARE PANOURI TERMOIZOLANTE TIP SANDWICH

FATADA PRINCIPALA

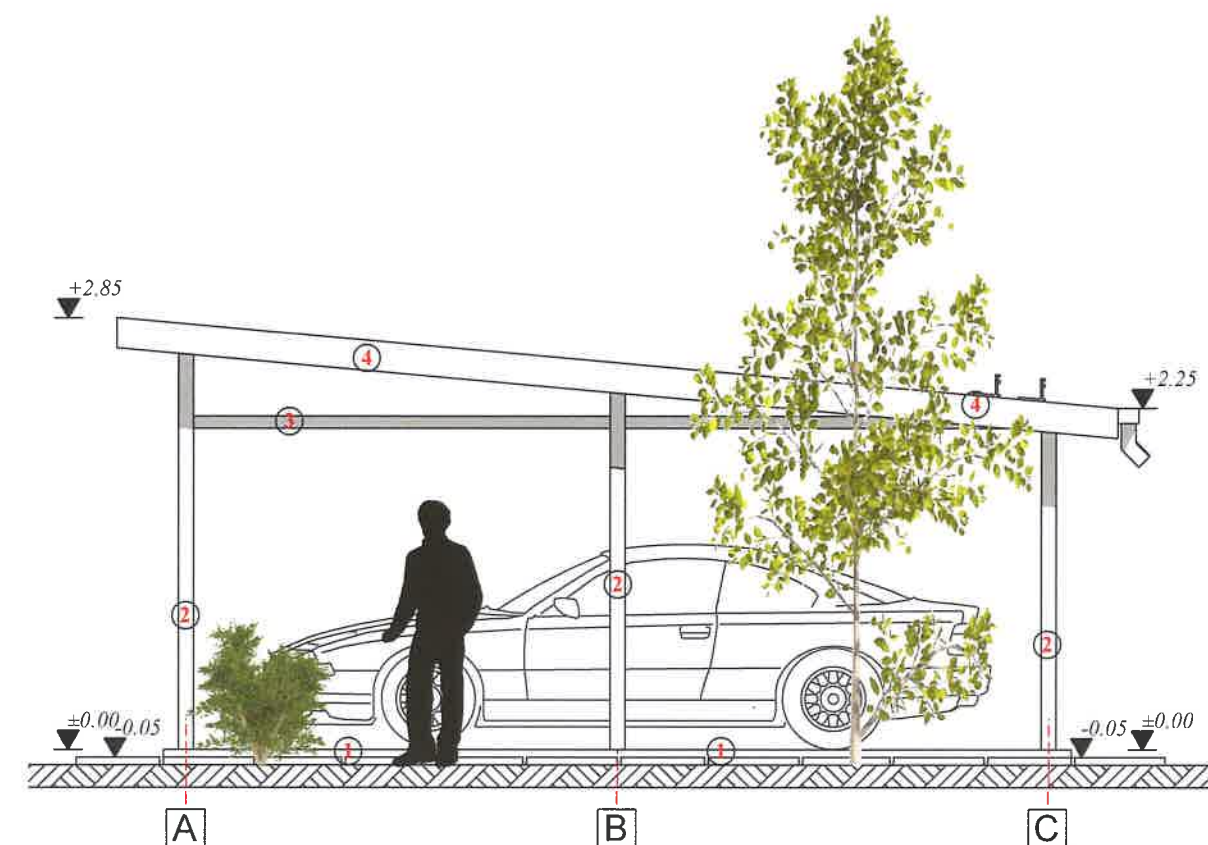


MATERIALE/FINISAJE EXTERIOARE:
1.PLATFORMA BETONATA
2.STALP STRUCTURA METALICA
3.GRINDA METALICA
4.INVELITOARE PANOURI TERMOIZOLANTE TIP SANDWICH

FATADA LATERALA DREAPTA




© COPYRIGHT Conform legii nr.8/1996 privind dreptul de autor, concepția, schitele, planurile, fotografiile, desenele, modelele, publicitatea de orice fel, constituie PROPRIETATE a autorului. Utilizarea lor se face doar cu acordul scris al proprietarului drepturilor.

ALEMERA ART DESIGN S.R.L. TARGOVISTE J15/996/2017: CIF:37897135 Municipiul Targoviste, strada Valul Cetatii, nr.25; Jud. Dambovitza Tel.: 0723 573 447 email: arh.narcis@yahoo.com		CONSTRUIRE COPERTINA AUTO Amplasament Mun.Targoviste, str. Calea Campulung, nr.86A, Dambovitza Beneficiar GRECU ALINA-LUIZA si GRECU BOGDAN-GABRIEL Certificat de Urbanism nr.682/27.08.2025 Contract de vanzare nr.515/19.03.2025	PROIECT 232P/2025 DATA OCT 2025 FAZA D.T.A.C.
Sef proiect/ autor arh. Narcis CIRCUMARU Proiectat: arh. Narcis CIRCUMARU Procesare CAD: Madalina TABACU	ORDINUL ARHITECTURILOR DIN ROMANIA 6774 Marinel Narcis CIRCUMARU		SCARA 1:50 0.420 X 0.297 A 04
Ordinul Arhitecților din ROMANIA / Filiala Teritorială Muntentia Vest Conform Lege nr.184/2001, art.7-11 și art.6.2 din Legea 453/2001 de modificare și completare a Legii nr.50/1991 privind Autorizarea lucrărilor de construire/desființare		FATADA PRINCIPALA FATADA LATERALA DREAPTA	

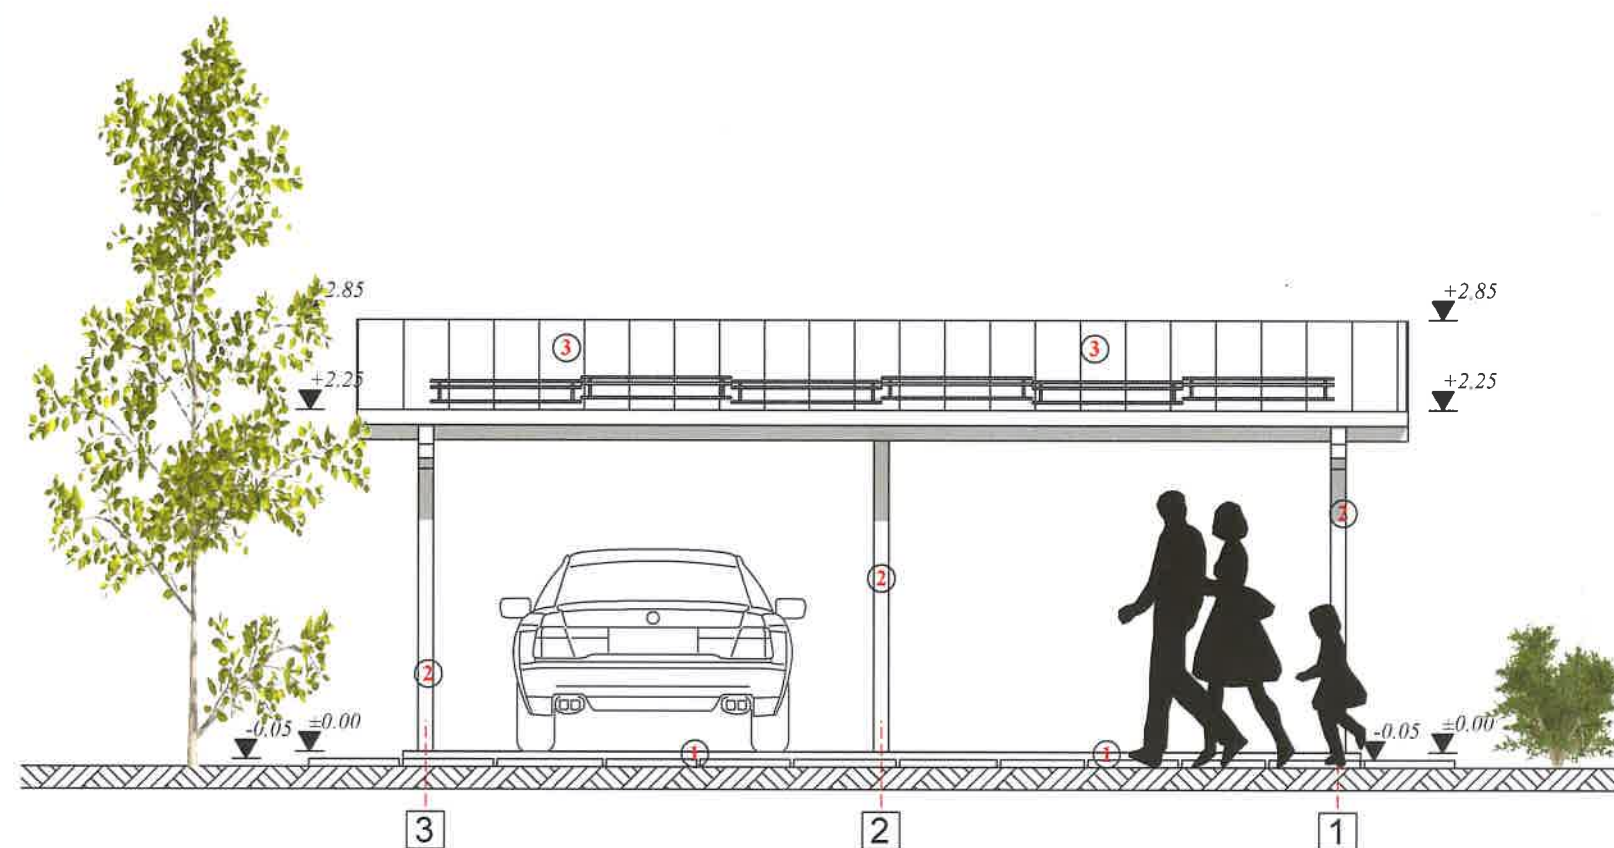

MATERIALE/FINISAJE EXTERIOARE:
1.PLATFORMA BETONATA
2.STALP STRUCTURA METALICA
3.INVELITOARE PANOURI TERMOIZOLANTE TIP SANDWICH

FATADA POSTERIOARA

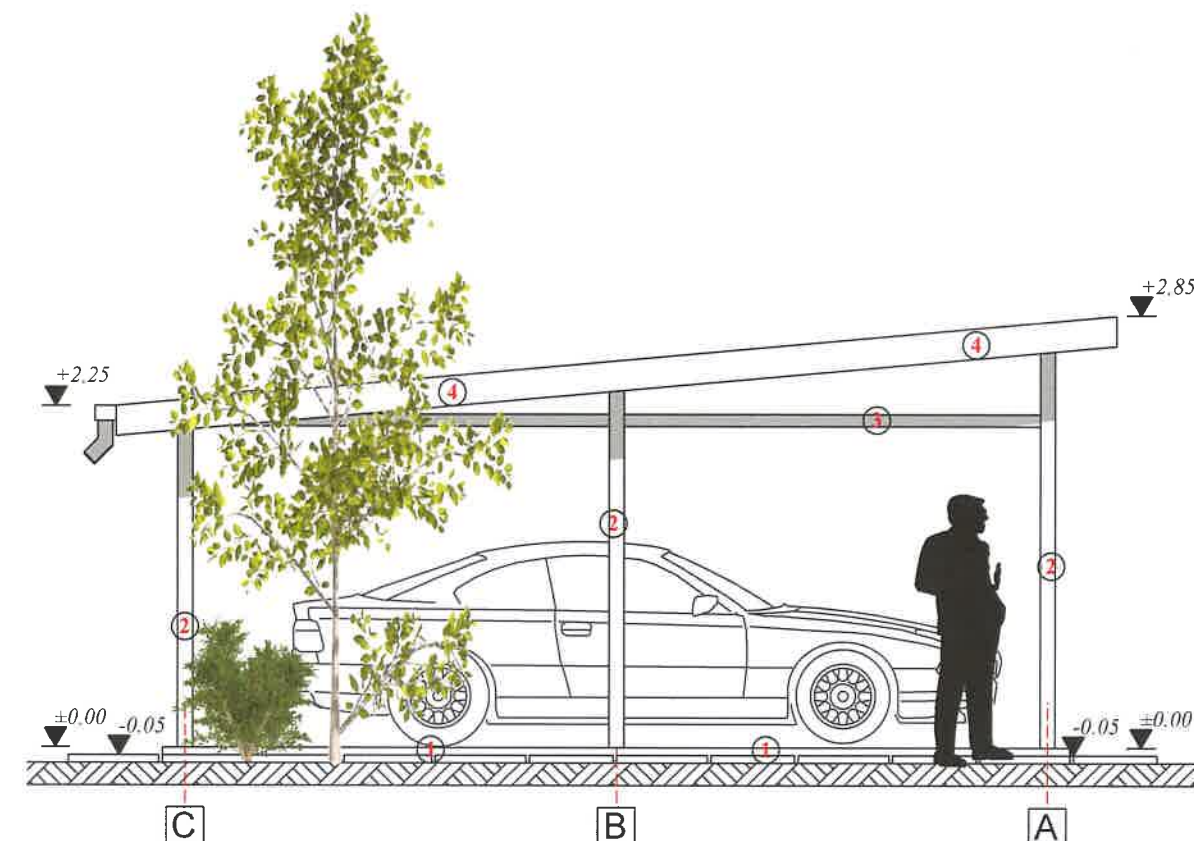

MATERIALE/FINISAJE EXTERIOARE:
1.PLATFORMA BETONATA
2.STALP STRUCTURA METALICA
3.GRINDA METALICA
4.INVELITOARE PANOURI TERMOIZOLANTE TIP SANDWICH

FATADA LATERALA STANGA



© COPYRIGHT Conform legii nr.8/1996 privind dreptul de autor, concepția, schitele, planurile, fotografiile, desenele, copiii, publicitatea de orice fel, constituie PROPRIETATE a autorului. Utilizarea lor se face doar cu acordul scris al proprietarului drepturilor.

ALEMERA ART DESIGN S.R.L. TARGOVISTE J15/996/2017; CIF:37897135 Municipiul Targoviste, strada Valul Cetatii, nr.25; Jud. Dambovitza Tel.: 0723 573 447 email: arh.narcis@yahoo.com		CONSTRUIRE COPERTINA AUTO Amplasament: Mun Targoviste, str. Calea Campulung, nr 86A, Dambovitza Beneficiar: GRECU ALINA-LUIZA si GRECU BOGDAN-GABRIEL Certificat de Urbanism nr.682/27.08.2025 Ordinul de vanzare nr.616/19.03.2025		PROIECT 232P/2025
Sef proiect/ autor arh. Narcis CIRCIUMARU		DIN ROMANIA 6774 Marinel Narcis CIRCIUMARU		DATA: OCT 2025
Proiectat: arh. Narcis CIRCIUMARU		FATADA POSTERIOARA FATADA LATERALA STANGA		FAZA D.T.A.C
Procesare CAD: Madalina TABACU				SCARA 1:50
Ordinul Arhitecților din ROMANIA / Filiala Teritorială Muntentia Vest				0.420 X 0.297
Conform Lege nr.184/2001, art.7-11 si art.6.2 din Legea 453/2001 de modificare si completare a Legii nr.50/1991 privind Autorizarea lucrarilor de construire/desfiintare				A 05