



Caracteristici principale ale amplasamentului:

Acțiune seismică (Indicativ CR1-1/4/2012), $q_b = 0,4 \text{ kPa}$
Indicativ seismică (Indicativ CR1-1/3/2012), $S_o k = 2,0 \text{ kN/m}^2$
Acțiune seismică (STAS 0554/77) între -0,90m și -1,00m
Acțiune seismică (P100-1/2013)
perioada de centru (colt) $T_0 = 0,75 \text{ sec}$
acelerația terenului pentru proiectare limită dintre $a_g = 0,30 \text{ g}$ pentru un
interval mediu de repetență $IMR = 100 \text{ ani}$
zonă climatică, zonă II (conform ME 007/18.3, 6e) - -15°C .

BILAN TERITORIAL PROPUS		
SUPRAFATA TEREN		5749 MB
NR.	SUPRAFATA	
CADASTRAL	CONSTRUITA (HP)	SUPRAFATA
9032303	1706	DESAFURATA (m²)
929562	2	2114
9233203	956	12
TOTAL	2672	956
POI		30,59%
CUT		0,43



Locuinte colective
P+4
GRF II





Locuinta individuala
P+1
CRF II

Locuinte colective
P+4
GRF II

90332-C3
Bazin inot acoperit
P
GRF II

90332-C1
Sala de sport
P+1
GRF II

90332-C
Punct term
P
GRE H

Teren de sport

Strada Locotenent Major Dragomirescu Liviu

Locuinte colective
P+4
GRF II

Locuinte colective
P+4
GRF II

**Vestiare
GRF II
(fara acte)**

Scoala gimnaziala
P+2
CRF II

	LIMITA PROPRIETATE ACCES
	CIRCULATIE AUTO
	CIRCULATIE PIETONALA SI AUTO IN INTERIORUL LIMITEI DE PROPRIETATE
	SPATIU VERDE
	SCARI / PODEST ACCES
	CLADIRI DIN INTERIORUL LIMITEI DE PROPRIETATE FARA ACTE
	CLADIRI DIN INTERIORUL LIMITEI DE PROPRIETATE
	CLADIRI DIN AFARA LIMITEI DE PROPRIETATE
	CLADIRE OBIECTUL STUDIULUI
	TEREN DE SPORT

VERIFICATOR EXPERT	NUME	SEMNATURA	GERINTA	REFERAT NR./EXPERTIZA NR./DATA	
 VIA PRO IT CONSULTING	S.C. VIA PRO IT CONSULTING S.R.L.			BENEFICIAR: MUNICIPIUL TARGOVISTE	
	STR. PRIMAVERII, NR. 28, SC. B, ET.4, AP.18, BOTOSANI, JUDETUL BOTOSANI, C.U.I. 27399915; E-MAIL: VIAPROIT@GMAIL.COM TEL.: 0753/897.407			DENUMIRE PROIECT: PROMOVAREA EFICIENTEI ENERGETICE SI REDUCEREA EMISIILOR DE GAZE CU EFFECT DE SERA PENTRU SALA DE SPORT A CLUBULUI SPORTIV DIN MUN. TARGOVISTE, JUD. DAMBOVITA	FAZA: P.T.H. + D.D.E.
SPECIFICATIE	NUME	SEMNATURA	SCARA:	AMPLASAMENT: STRADA LT. MAJ. LIVIU DRAGOMIRESCU, NR. 28, C.F. 84773, MUN. TARGOVISTE, JUD. DAMBOVITA	NR. PROIECT: 67/2024
SEF PROIECT	ARH. GARET IRINA	GARET	1:500		
RELEVAT	ARH. GARET IRINA		DATA: 2024	TITLUL PLANSEI: PLAN DE SITUATIE SITUATIA EXISTENTA	NR. PLANSA: PS.01
DESENAT	ARH.STG. PRIGOP ANDRA				REV.0





CATEGORIA DE IMPORTANTA C
CLASA DE IMPORTANTA II
GRAD DE REZISTENTA LA FOC II

Caracteristici principale ale amplasamentului:

Incarcarea la vânt: (conform STAS 4201/2) $q_b = 0.4 \text{ kPa}$
Incarcarea la zădărnici: (conform STAS 4201/2) $S_o k = 2.0 \text{ kNm}^2$
Alăburirea de îngheț (STAS 6054/7) (înălțime -0.90m și -1.00m)
Incarcarea seismică (P100-1/2013)
- perioada de control (col) $T_C = 0.4 \text{ sec}$
- accelerația terenului pentru proiectare limită dintre $a_g = 0.30 \text{ g}$ pentru un interval mediu de rezonanță (MR=100) și $a_g = 0.10 \text{ g}$ pentru un interval mare de rezonanță (MR=1000)
Clima climatică zona II (conform MC 005-2013) $\theta_{e-} = -15^\circ\text{C}$

BILANT TERITORIAL PROPUȘ

TEREN	SUPRAFAȚA TEREN	6949 mp
SALE	SUPRAFAȚA	2181.00
SALE	SUPRAFAȚA	2181.00
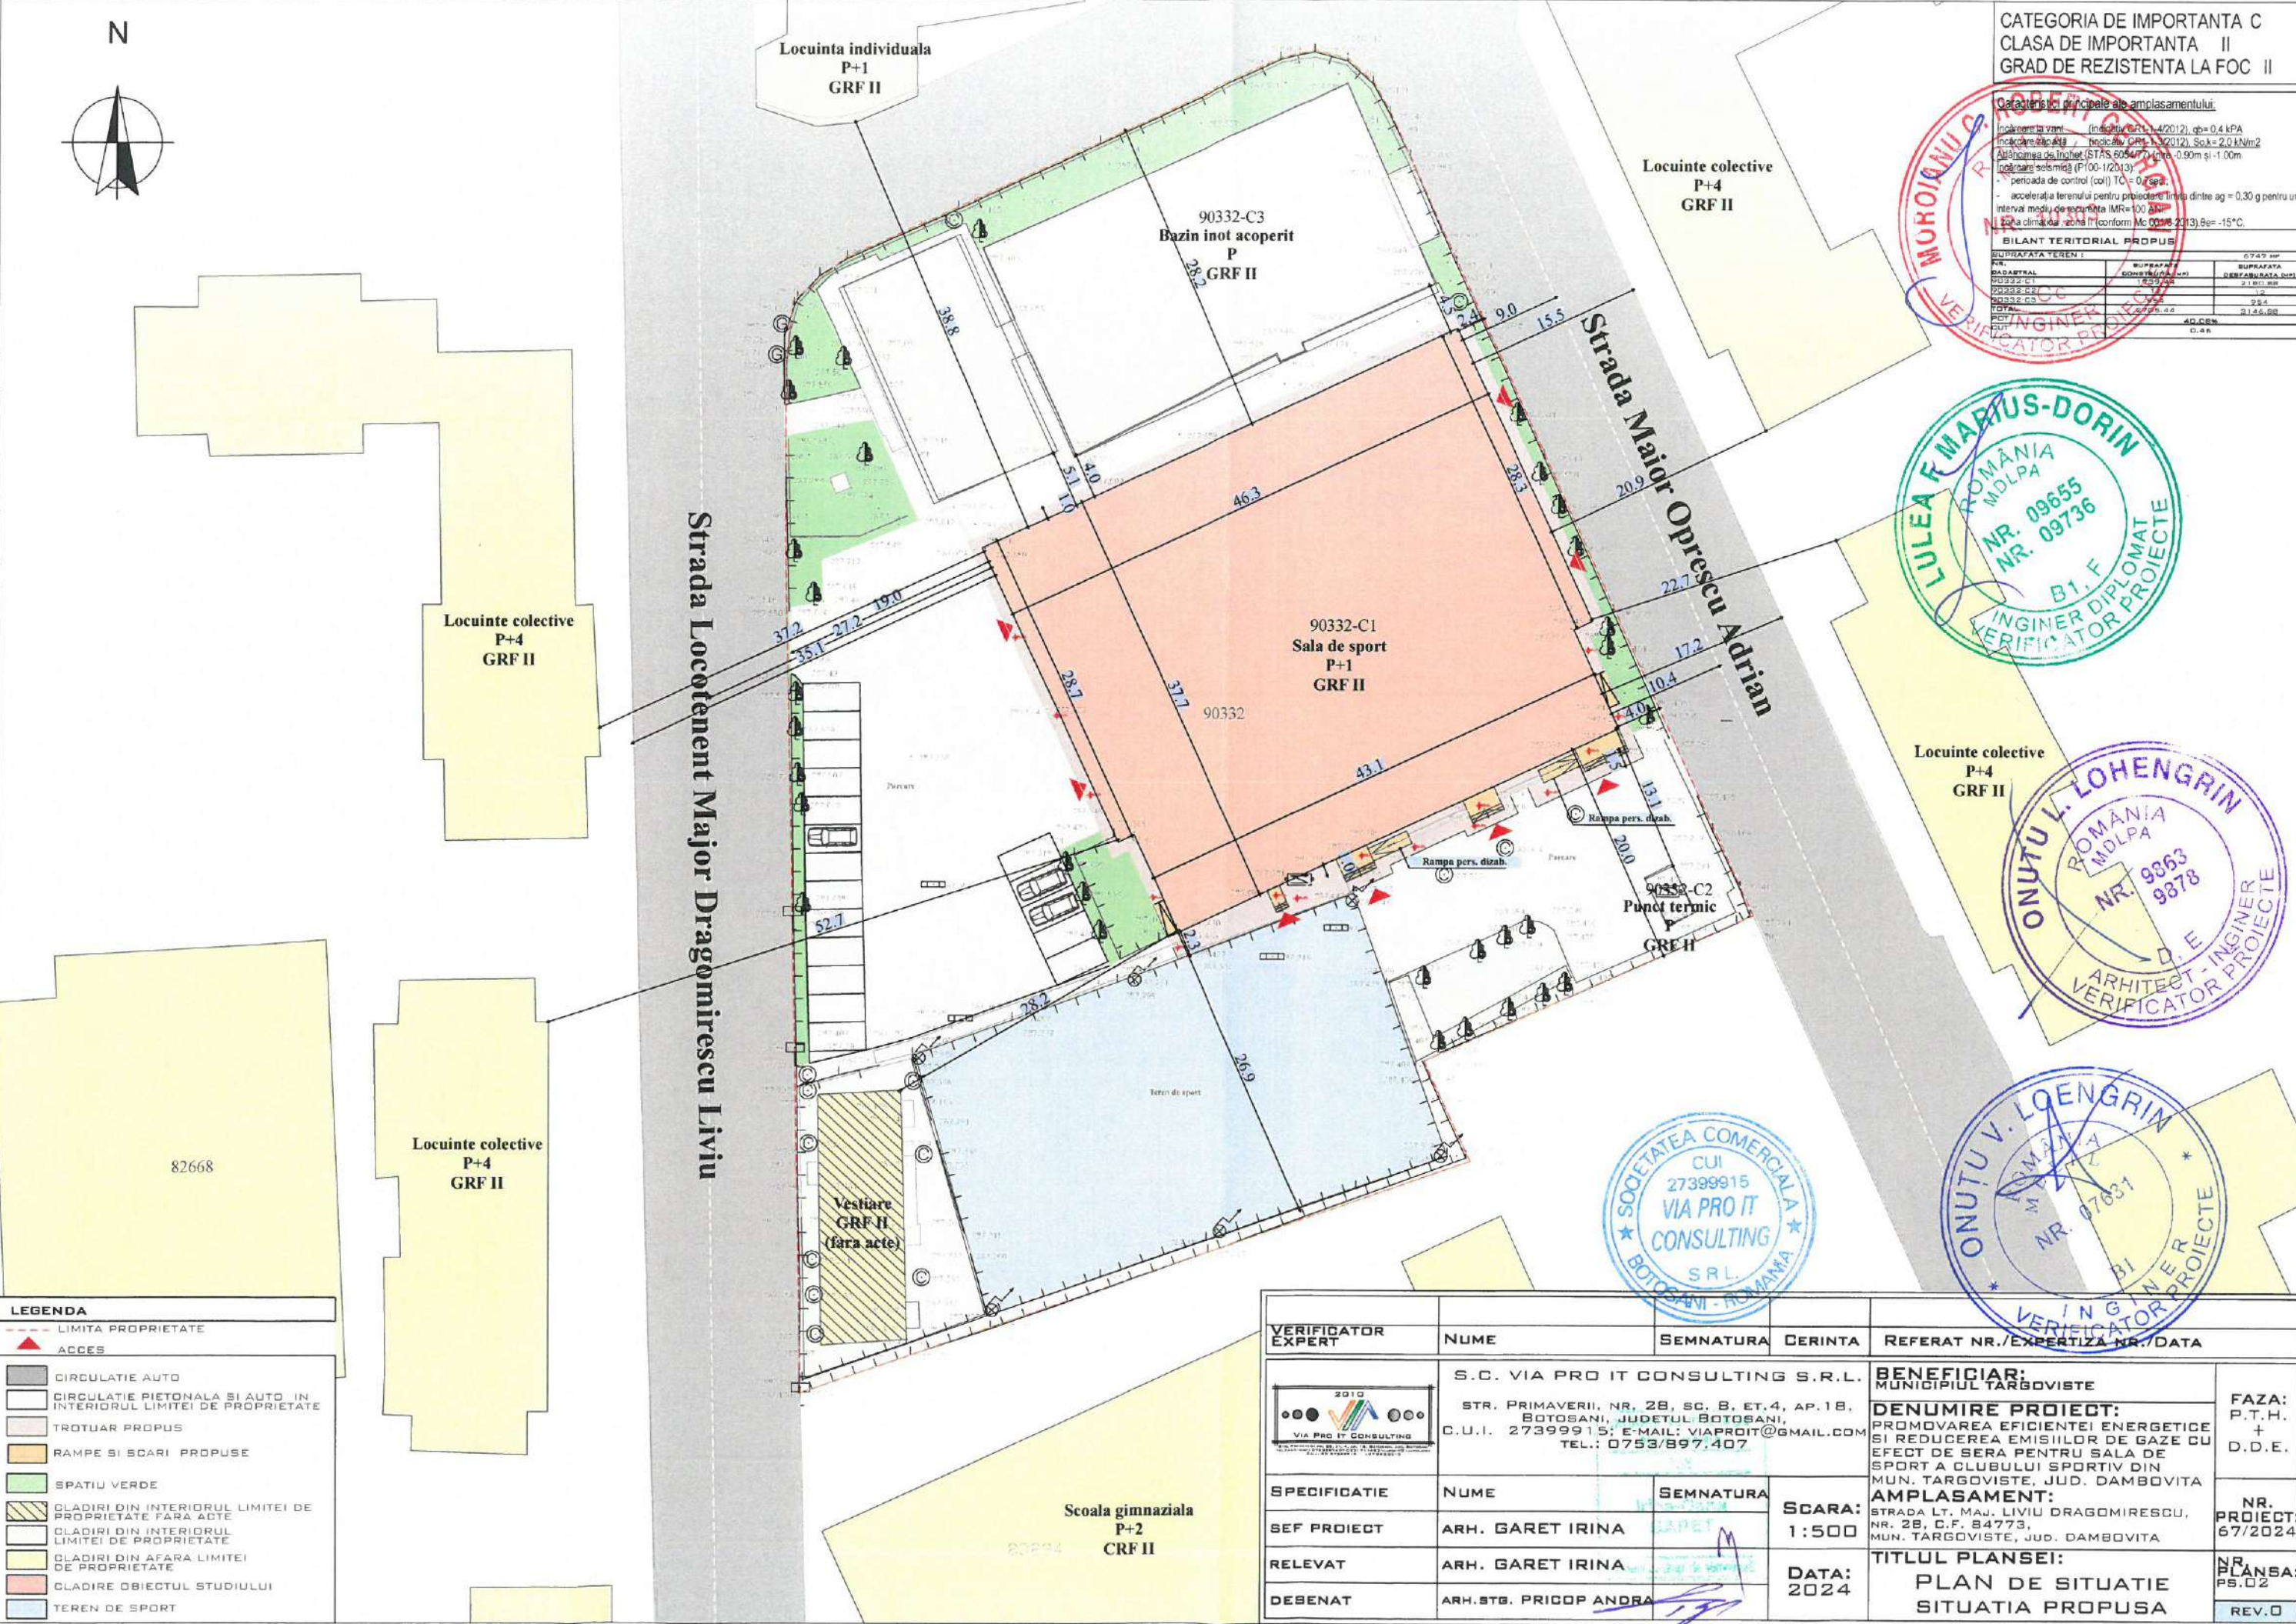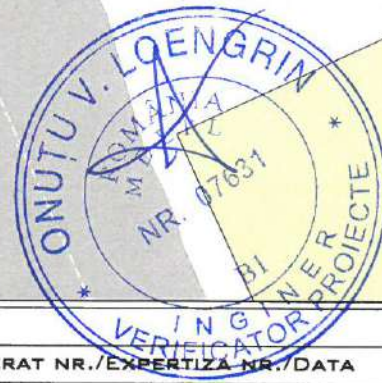



LEGENDA

	LIMITA PROPRIETATE
	ACCES
	CIRCULATIE AUTO
	CIRCULATIE PIETONALA SI AUTO IN INTERIORUL LIMITEI DE PROPRIETATE
	TROTUAR PROPUȘ
	RAMPE SI SCARI PROPUȘ
	SPATIU VERDE
	CLADIRI DIN INTERIORUL LIMITEI DE PROPRIETATE FARA ACTE
	CLADIRI DIN INTERIORUL LIMITEI DE PROPRIETATE
	CLADIRI DIN AFARA LIMITEI DE PROPRIETATE
	CLADIRE OBIECTUL STUDIULUI
	TEREN DE SPORT

VERIFICATOR EXPERT	NUME	SEMNTURA	CERINTA	REFERAT NR./EXPERTIZA NR./DATA
	S.C. VIA PRO IT CONSULTING S.R.L.			
	STR. PRIMAVERII, NR. 28, SC. B, ET.4, AP.18, BOTOSANI, JUDETUL BOTOSANI, C.U.I. 27399915; E-MAIL: VIAPROIT@GMAIL.COM TEL.: 0753/897.407			
SPECIFICATIE	NUME	SEMNTURA	SCARA:	BENEFICIAR: MUNICIPIUL TARGOVISTE
SEF PROIECT	ARH. GARET IRINA		1:500	DENUMIRE PROIECT: PROMOVAREA EFICIENTEI ENERGETICE SI REDUCEREA EMISIILOR DE GAZE CU EFECT DE SERA PENTRU SALA DE SPORT A CLUBULUI SPORTIV DIN MUN. TARGOVISTE, JUD. DAMBOVITA
RELEVAT	ARH. GARET IRINA		DATA: 2024	AMPLASAMENT: STRADA LT. MAJ. LIVIU DRAGOMIRESCU, NR. 28, C.F. 84773, MUN. TARGOVISTE, JUD. DAMBOVITA
DEBENAT	ARH. STB. PRICOP ANDRA			TITLUL PLANSEI: PLAN DE SITUATIE SITUATIA PROPUȘ
				FAZA: P.T.H. + D.D.E.
				NR. PROIECT: 67/2024
				NR. PLANSA: PS.02
				REV.0

CATEGORIA DE IMPORTANTA C
CLASA DE IMPORTANTA II
GRAD DE REZISTENTA LA FOC II


Caracteristici principale ale amplasamentului:
Încărcare la vant (indicativ CR1-1-4/2012), qb= 0.4 kPa
Încărcare zăpadă (indicativ CR1-1-3/2012), So,k= 2.0 kN/m2
Adâncimea de îngheț (STAS 6054/77) -0.90m
Încărcare seismică (P100-1/2006):
- perioada de control (colt) TC = 0.7 sec.;
- accelerația terenului pentru proiectare limita dintre ag = 0.30 g
pentru un interval mediu de recurenta IMR=100 ANI,
zona climatica , zona II (conform Mc 001/6-2013).Θe= -15°C.

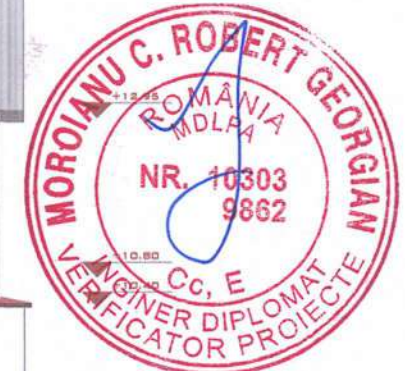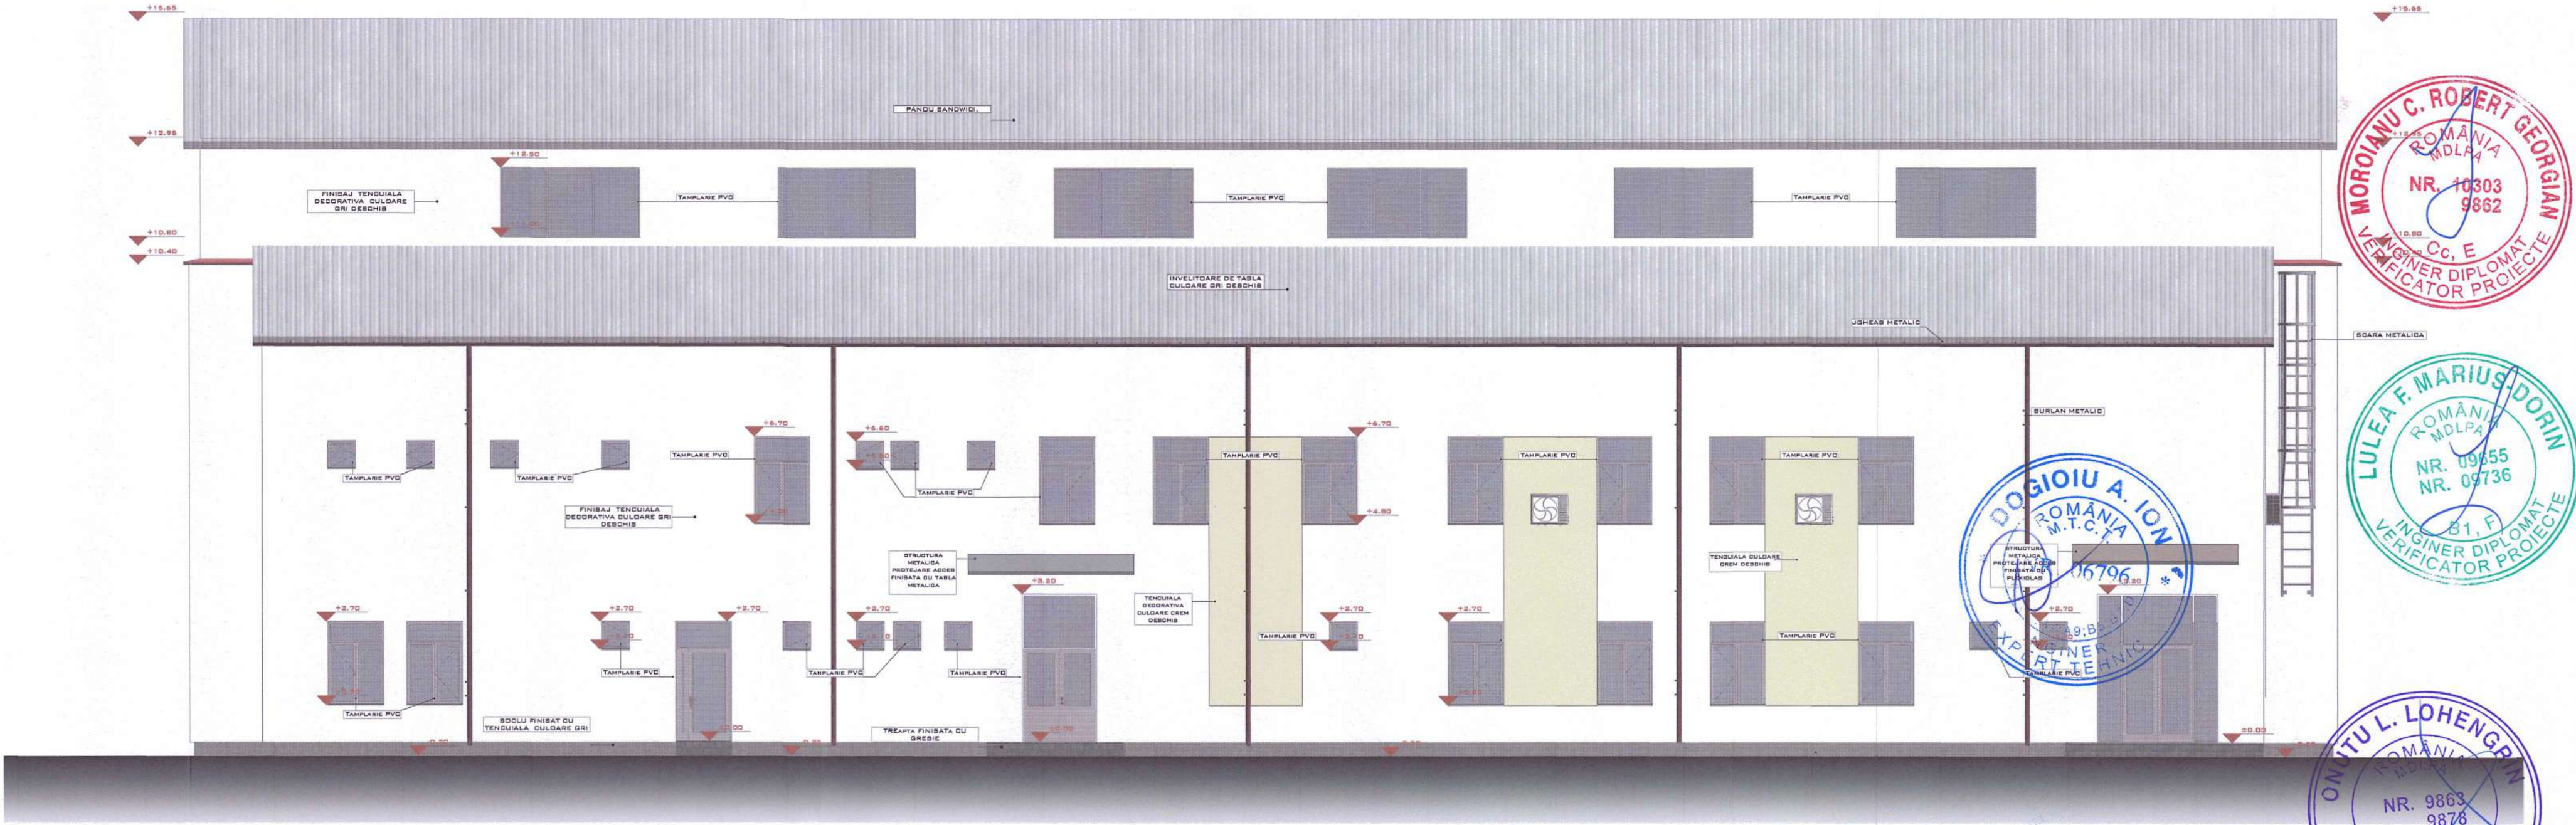

VERIFICATOR EXPERT	NUME	SEMNTURA	CERINTA	REFERAT NR./EXPERTIZA NR./DATA
	S.C. VIA PRO IT CONSULTING S.R.L. STR. PRIMAVERII, NR. 28, SC. B, ET. 4, AP. 18, BOTOSANI, JUDETUL BOTOSANI, C.U.I. 27399915, EMAIL: VIAPROIT@GMAIL.COM TEL.: 0753/697.407			BENEFICIAR: MUNICIPIUL TARGOVISTE DENUMIRE PROIECT: PROMOVAREA EFICIENTEI ENERGETICE SI REDUCEREA EMISIILOR DE GAZE CU EFFECT DE SERA PENTRU SALA DE SPORT A CLUBULUI SPORTIV SCOLAR DIN MUN. TARGOVISTE, JUD. DAMBOVITA AMPLASAMENT: STRADA LT. MAJ. LIVIU DRAGOMIRESCU, NR. 28, C.F. 84773, MUN. TARGOVISTE, JUD. DAMBOVITA TITLUL PLANSEI: FATADA PRINCIPALA SITUATIE EXISTENTA
SPECIFICATIE	NUME	SEMNTURA	SCARA:	FAZA:
SEF PROIECT	ARH. GARET IRINA		1:100	P.T.H.+ D.D.E.
RELEVAT	ARH. GARET IRINA		DATA:	NR. PROIECT:
DESENAT	ARH. STG. PRICOP ANDRA		2024	67/2024
				NR. PLANSA: A.05
				REV. 0

CATEGORIA DE IMPORTANTA C
CLASA DE IMPORTANTA II
GRAD DE REZISTENTA LA FOC II

Caracteristici principale ale amplasamentului:
Încărcare la vant (indicativ CR1-1-4/2012), qb= 0,4 kPa
Încărcare zăpadă (indicativ CR1-1-3/2012), So,k= 2,0 kN/m2
Adâncimea de îngheț (STAS 6054/77) -0,90m
Încărcare seismică (P100-1/2006):
- perioada de control (colt) TC = 0,7 sec.;
- accelerația terenului pentru proiectare limita dintre ag = 0,30 g
pentru un interval mediu de recurența IMR=100 ANI.
zona climatica , zona II (conform Mc 001/6-2013),θe= -15°C.

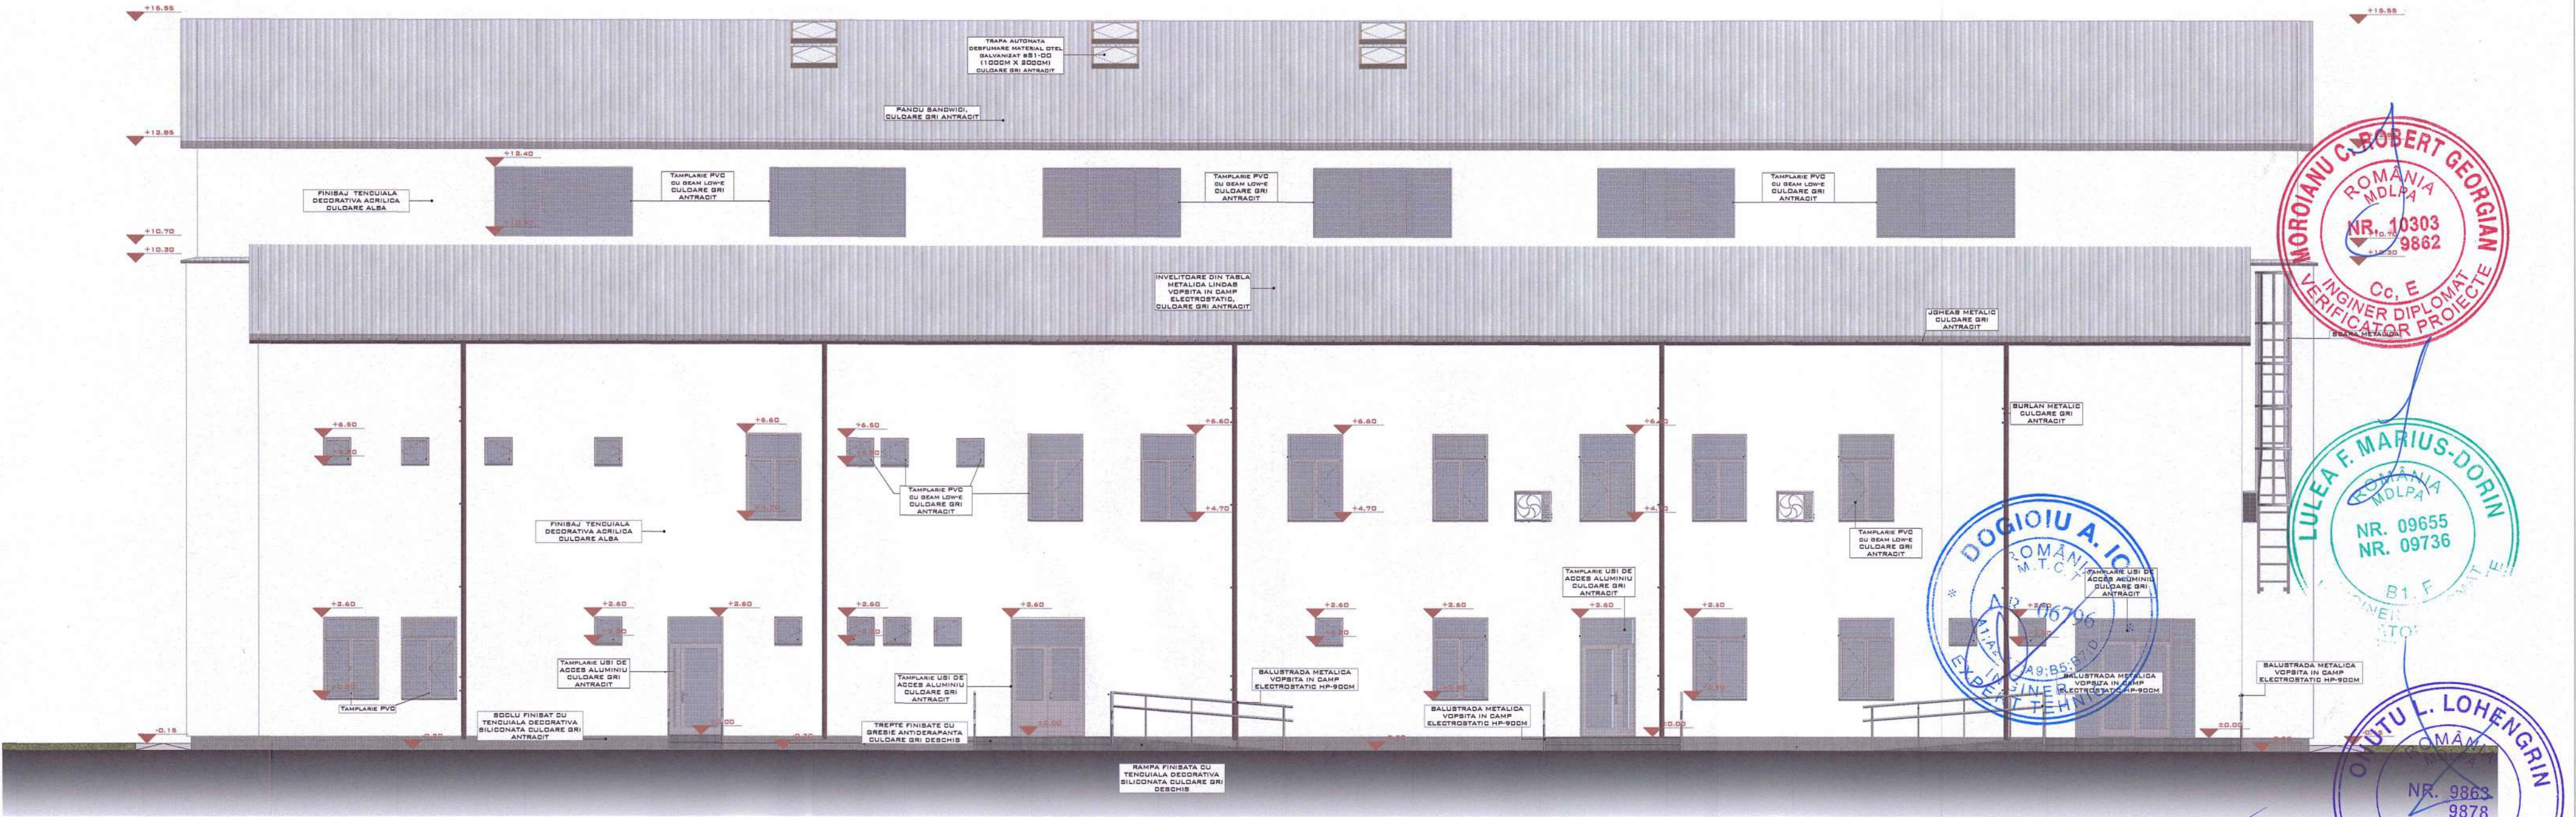

ROMANIA
MDLPL
NR. 10303
9862
C.C. E
INGINIER DIPLOMAT
VERIFICATOR PROIECTE

ROMANIA
MDLPL
NR. 09655
09736
B.I.F. MATE
INGINIER

ROMANIA
MDLPL
NR. 9863
9878
D.E
ARHITECT - INGINIER
VERIFICATOR PROIECTE



ROMANIA
MDLPL
NR. 07631
B.I
INGINIER
VERIFICATOR PROIECTE

SOCIETATE COMERCIALA
CUJ
27399915
VIA PRO IT
CONSULTING
SRL
BOTOSANI - ROMANIA

VERIFICATOR EXPERT	NUME	SEMNTURA	DERINTA	REFERAT NR./EXPERTIZA NR./DATA
	S.C. VIA PRO IT CONSULTING S.R.L. STR. PRIMĂVERII, NR. 28, SC. B, ET. 4, AP. 18, BOTOSANI, JUDEȚUL BOTOSANI, C.U.I. 27399915; E-MAIL: VIAPROIT@GMAIL.COM TEL.: 0753/697.407			BENEFICIAR: MUNICIPIUL TARGOVISTE DENUMIRE PROIECT: PROMOVAREA EFICIENTEI ENERGETICE SI REDUCEREA EMISIILOR DE GAZE CU EFECT DE SERA PENTRU SALA DE SPORT A CLUBULUI SPORTIV SCOLAR DIN MUN. TARGOVISTE, JUDE. DAMBOVITA AMPLASAMENT: STRADA LT. MAJ. LIVIU DRAGOMIRESCU, NR. 28, C.F. 84773, MUN. TARGOVISTE, JUDE. DAMBOVITA TITLUL PLANSEI: FATADA PRINCIPALA SITUATIE PROPUA
SPECIFICATIE	NUME	SEMNTATURA	SCARA:	NR.
SEF PROIECT	ARR. GARET IRINA		1:100	PROJECT: 67/2024
PROIECTAT	ARR. GARET IRINA		DATA:	NR.
DESENAT	ARR. STG. PRIDOP ANDRA		2024	PLANSA: A.05.1 REV.0

CATEGORIA DE IMPORTANTA C
CLASA DE IMPORTANTA II
GRAD DE REZISTENTA LA FOC II

Caracteristici principale ale amplasamentului:
Incarcare la vant (indicativ CR1-1-4/2012), qb= 0.4 kPa
Incarcare zapada (indicativ CR1-1-3/2012), So,k= 2.0 kN/m2
Adancimea de inghet (STAS 6054/77) -0.90m
Incarcare seismică (P100-1/2006):
- perioada de control (colt) TC = 0.7 sec.;
- accelerația terenului pentru proiectare limita dintre ag = 0,30 g
pentru un interval mediu de recurenta IMR=100 ANI.
zona climatica , zona II (conform Mc 001/6-2013).θe= -15°C.

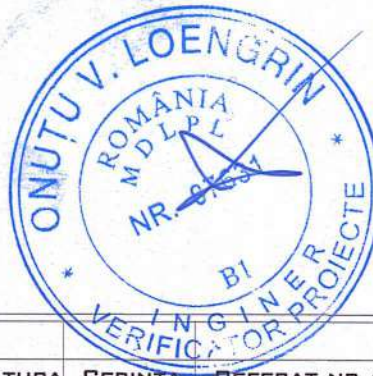
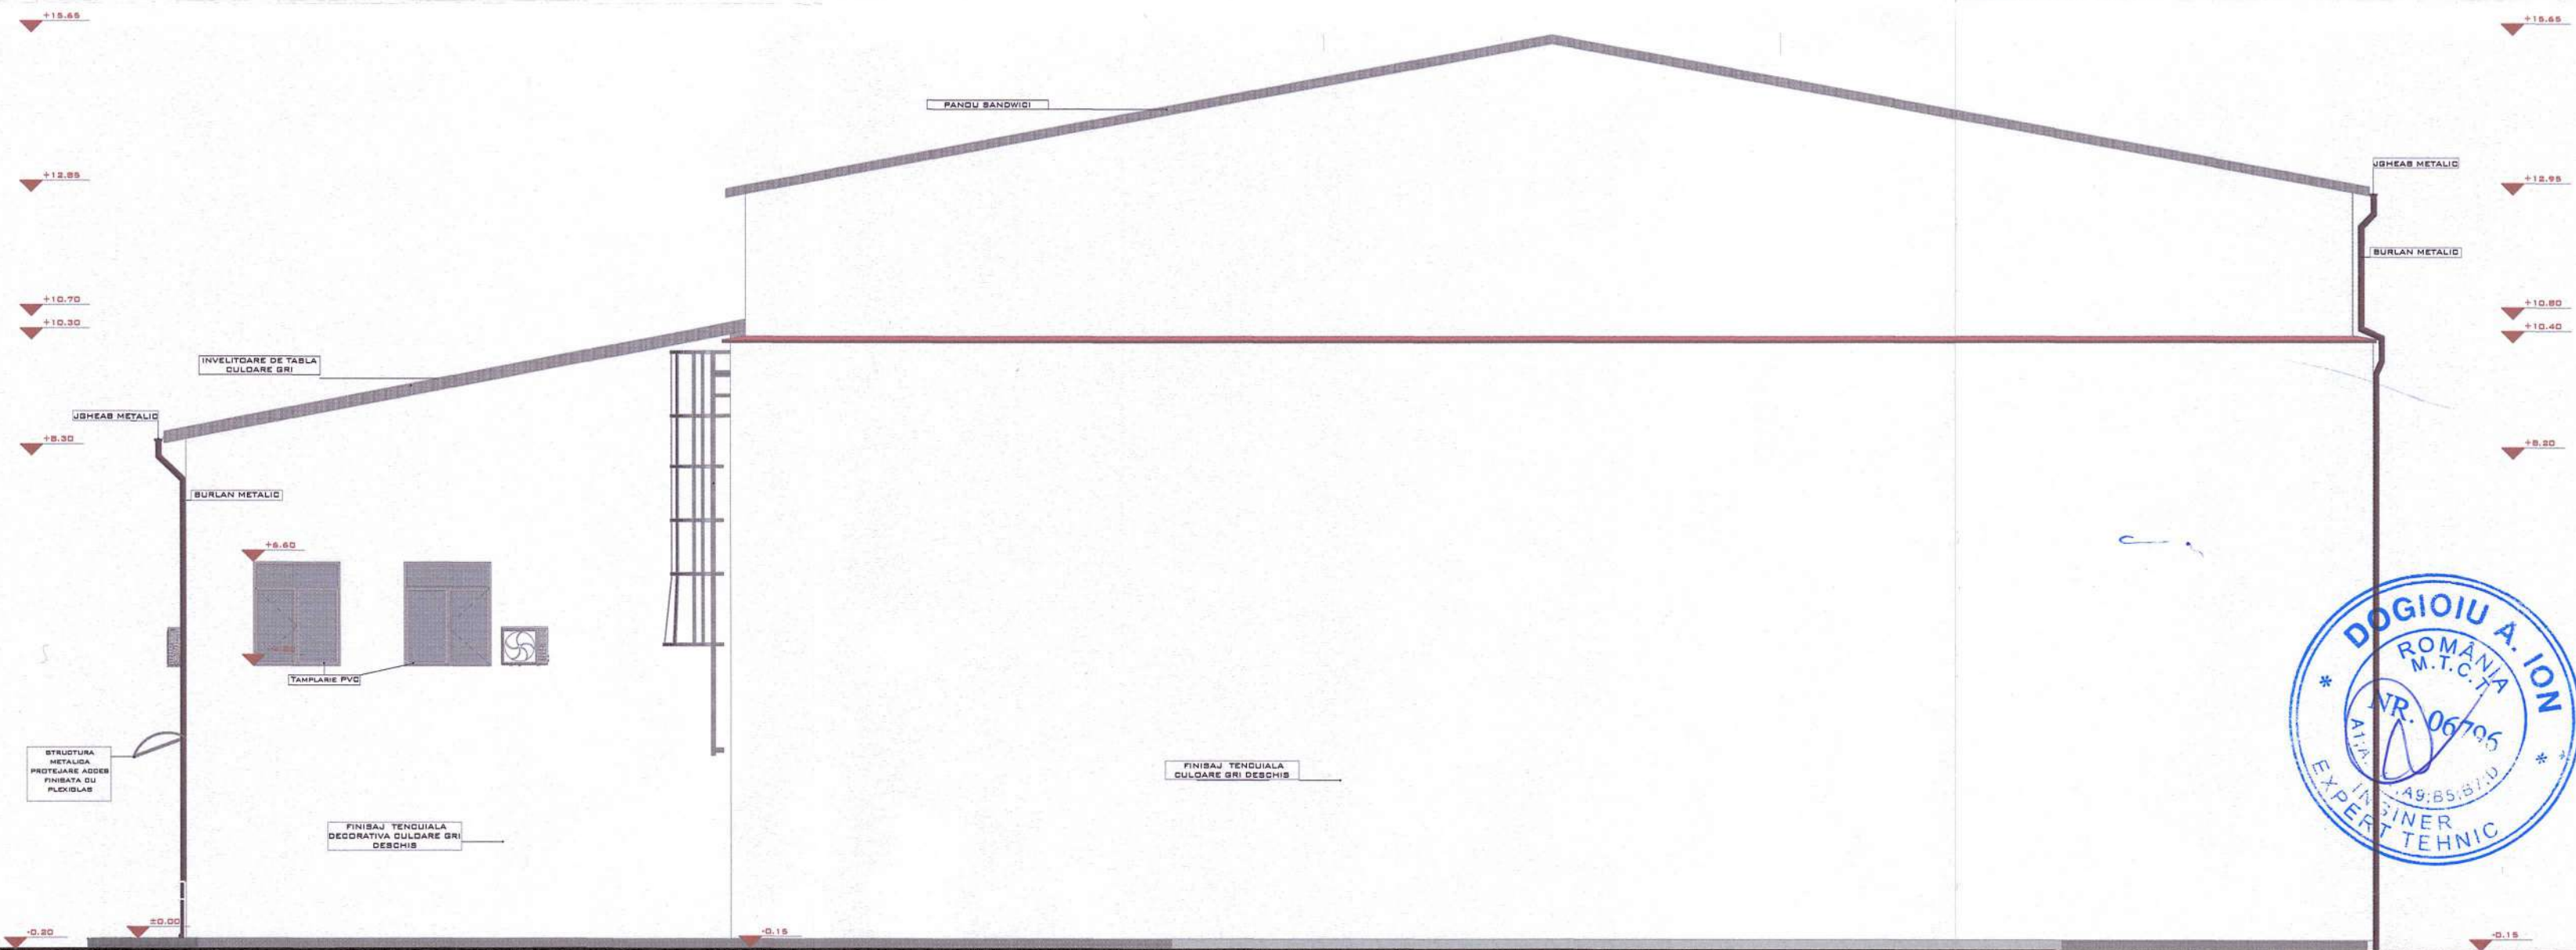


VERIFICATOR EXPERT	NUME	SEMNTURA	CERINTA	REFERAT NR./EXPERTIZA NR./DATA
	S.C. VIA PRO IT CONSULTING S.R.L. STR. PRIMAVERRII, NR. 28, SC. 8, ET. 4, AP. 18, BOTOSANI, JUDETUL BOTOSANI, C.U.I. 27399915; E-MAIL: VIAPROIT@GMAIL.COM TEL.: 0753/697.407			BENEFICIAR: MUNICIPIUL TARGOVISTE DENUMIRE PROIECT: PROMOVAREA EFICIENTEI ENERGETICE SI REDUCEREA EMISIILOR DE GAZE CU EFFECT DE SERA PENTRU SALA DE SPORT A CLUBULUI SPORTIV SCOLAR DIN MUN. TARGOVISTE, JUD. DAMBOVITA AMPLASAMENT: STRADA LT. MAJ. LIVIU DRAGOMIRESCU, NR. 28, C.F. 84773, MUN. TARGOVISTE, JUD. DAMBOVITA
SPECIFICATIE	NUME	SEMNTATURA	SCARA:	NR. PROIECT:
SEF PROIECT	ARH. GARET IRINA	GARET	1:100	67/2024
RELEVAT	ARH. GARET IRINA		DATA:	NR. PLANSA:
DESENAT	ARH. STG. PRICOP ANDRA		2024	A.08
				REV.0

CATEGORIA DE IMPORTANTA C
CLASA DE IMPORTANTA II
GRAD DE REZISTENTA LA FOC II

Caracteristici principale ale amplasamentului:


Încărcare la vant (indicativ CR1-1-4/2012), qb= 0.4 kPa
Încărcare zăpadă (indicativ CR1-1-3/2012), So.k= 2.0 kN/m2
Adâncimea de îngheț (STAS 6054/77) -0.90m
Încărcare seismică (P100-1/2006):
- perioada de control (colt) TC = 0.7 sec.;
- accelerația terenului pentru proiectare limita dintre ag = 0,30 g
pentru un interval mediu de recurența IMR=100 ANI.
zona climatica , zona II (conform Mc 001/6-2013),θe= -15°C.

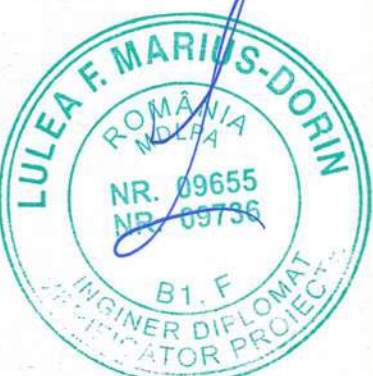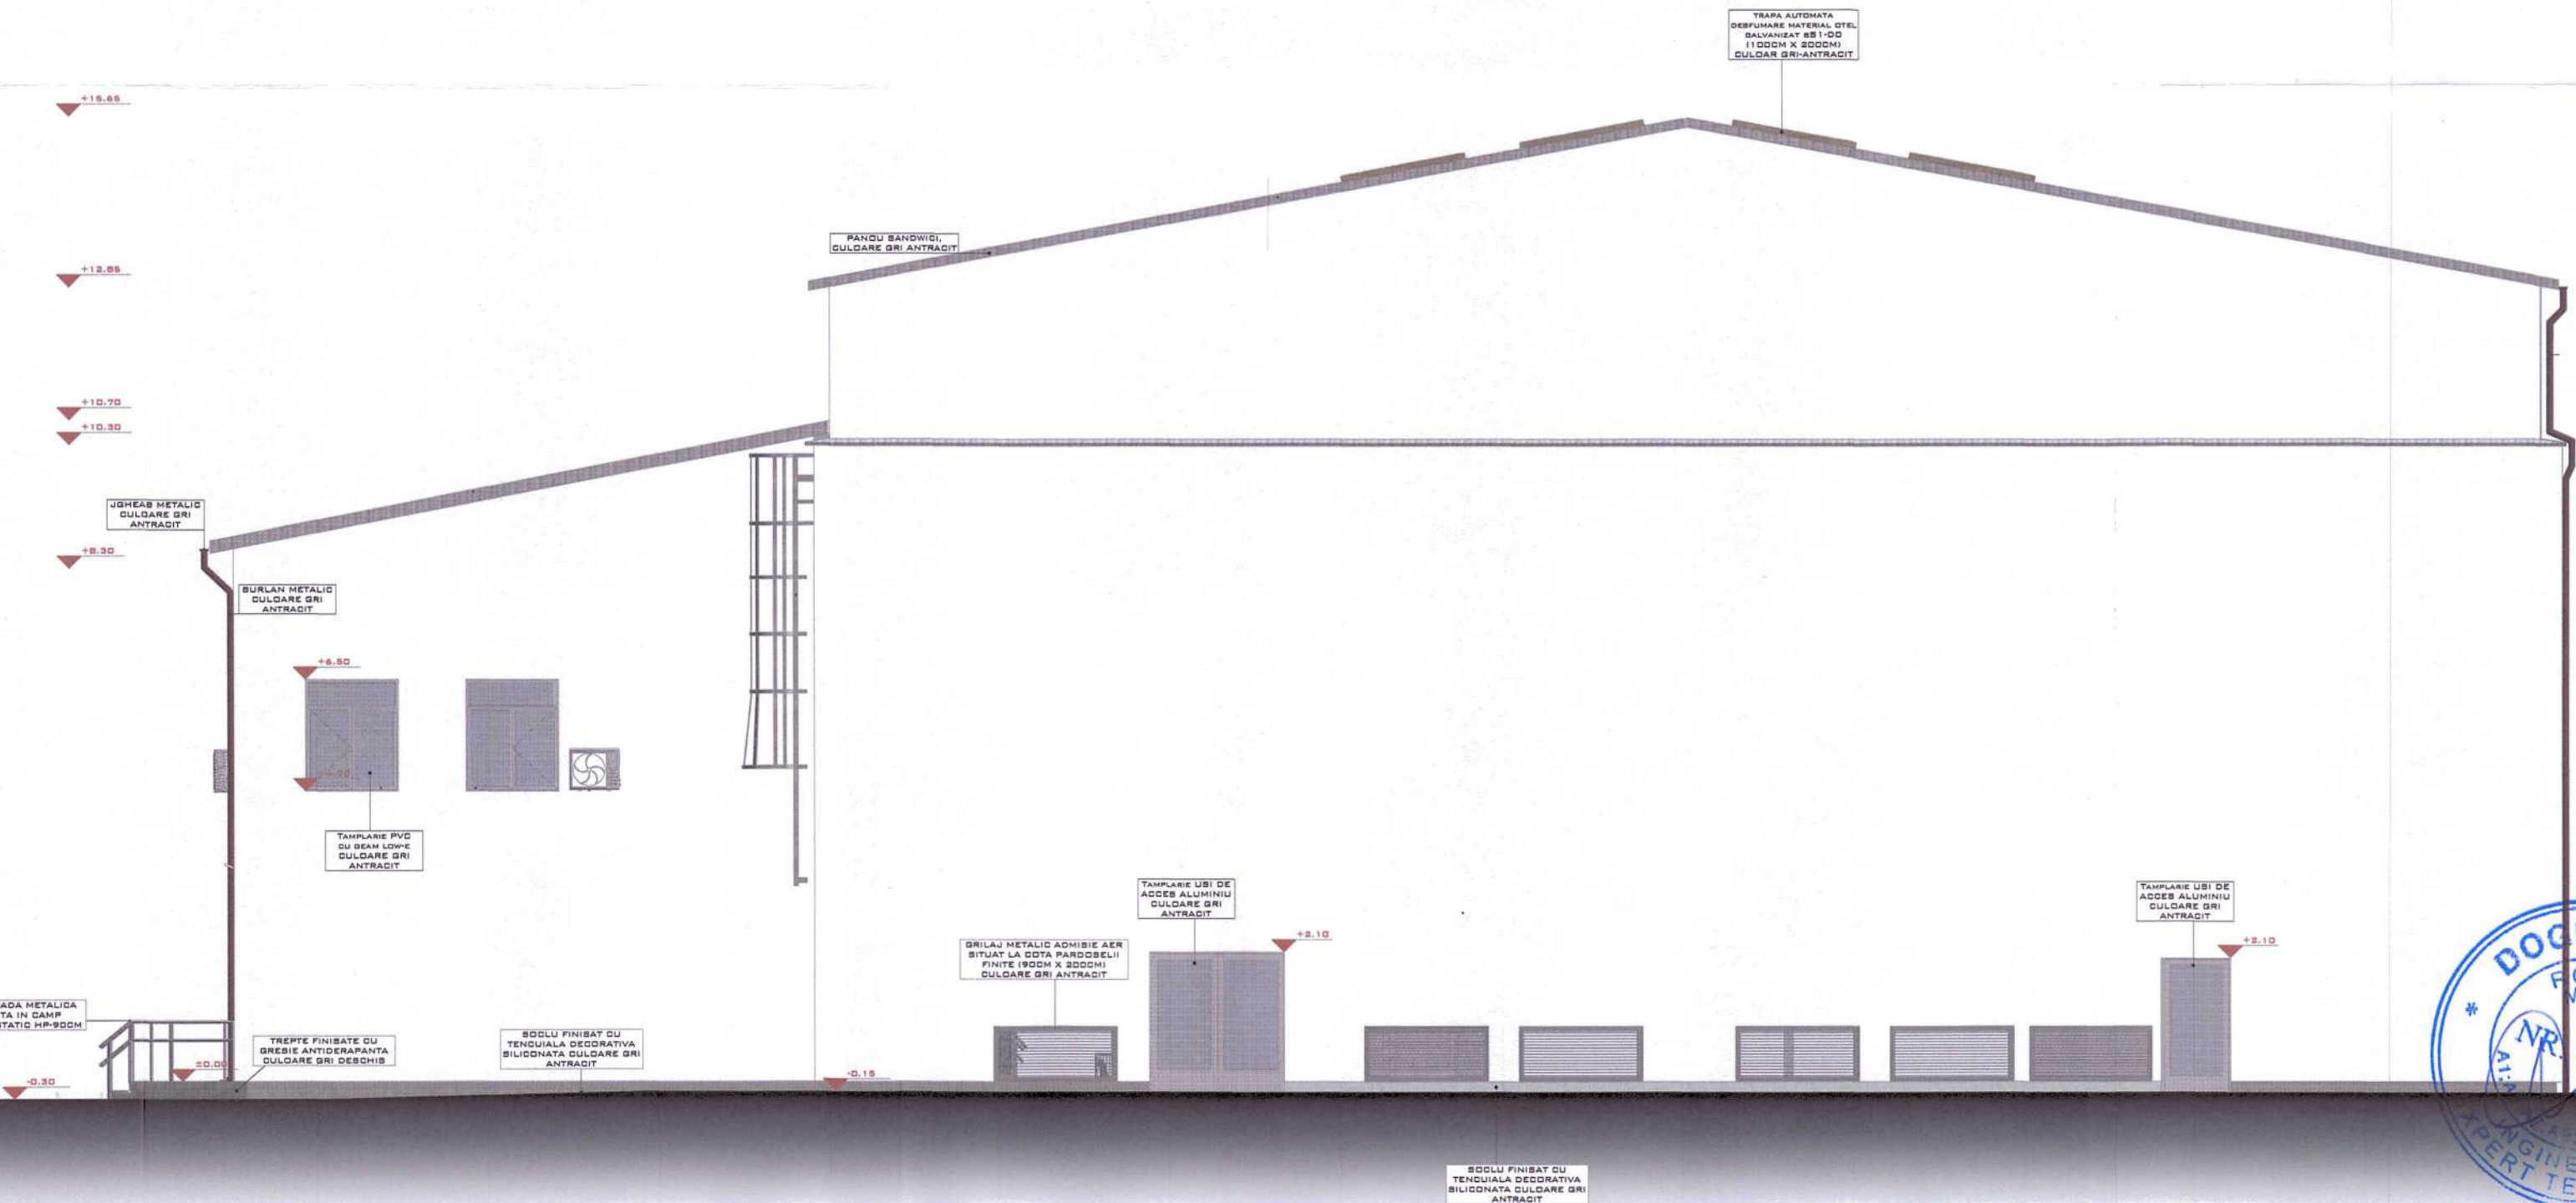

VERIFICATOR EXPERT	NUME	SEMNTURA	GERINTA	REFERAT NR./EXPERTIZA NR./DATA
	S.C. VIA PRO IT CONSULTING S.R.L. STR. PRIMAVERII, NR. 28, SC. B, ET. 4, AP. 18, BOTOBANI, JUDETUL BOTOBANI, C.U.I. 27399915; E-MAIL: VIAPROIT@GMAIL.COM TEL.: 0753/897.407			BENEFICIAR: MUNICIPIUL TARGOVISTE DENUMIRE PROIECT: PROMOVAREA EFICIENTEI ENERGETICE SI REDUCEREA EMISIILOR DE GAZE CU EFFECT DE SERA PENTRU SALA DE SPORT A CLUBULUI SPORTIV SCOLAR DIN MUN. TARGOVISTE, JUD. DAMBOVITA AMPLASAMENT: STRADA LT. MAJ. LIVIU DRAGOMIRESCU, NR. 28, C.F. 84773, MUN. TARGOVISTE, JUD. DAMBOVITA TITLUL PLANSEI: FATADA LATERALA DREAPTA SITUATIE PROPUA
SPEDIFICATIE	NUME	SEMNTATURA	GERINTA	FAZA: P.T.H. + D.D.E.
SEF PROIECT	ARH. GARET IRINA			NR. PROJECT: 57/2024
PROIECTAT	ARH. GARET IRINA			NR. PLANSĂ: A.D.S. 1
DESENAT	ARH. STB. PRICOP ANDRA			REV. 0

CATEGORIA DE IMPORTANTA C
CLASA DE IMPORTANTA II
GRAD DE REZISTENTA LA FOC II



Caracteristici principale ale amplasamentului:
Încărcare la vânt (indicativ CR1-1-4/2012), $q_b = 0.4 \text{ kPa}$
Încărcare zăpadă (indicativ CR1-1-3/2012), $S_o, k = 2.0 \text{ kN/m}^2$
Adâncimea de îngheț (STAS 6054/77) -0.90 m
Încărcare seismică (P100-1/2006):
perioada de control (colt) $T_C = 0.7 \text{ sec.}$;
acelerația terenului pentru proiectare limită dintre $a_g = 0.30 \text{ g}$
pentru un interval mediu de recurență $IMR=100 \text{ ANI}$.
zona climatică , zona II (conform Mc 001/6-2013), $\theta_e = -15^\circ \text{C}$.


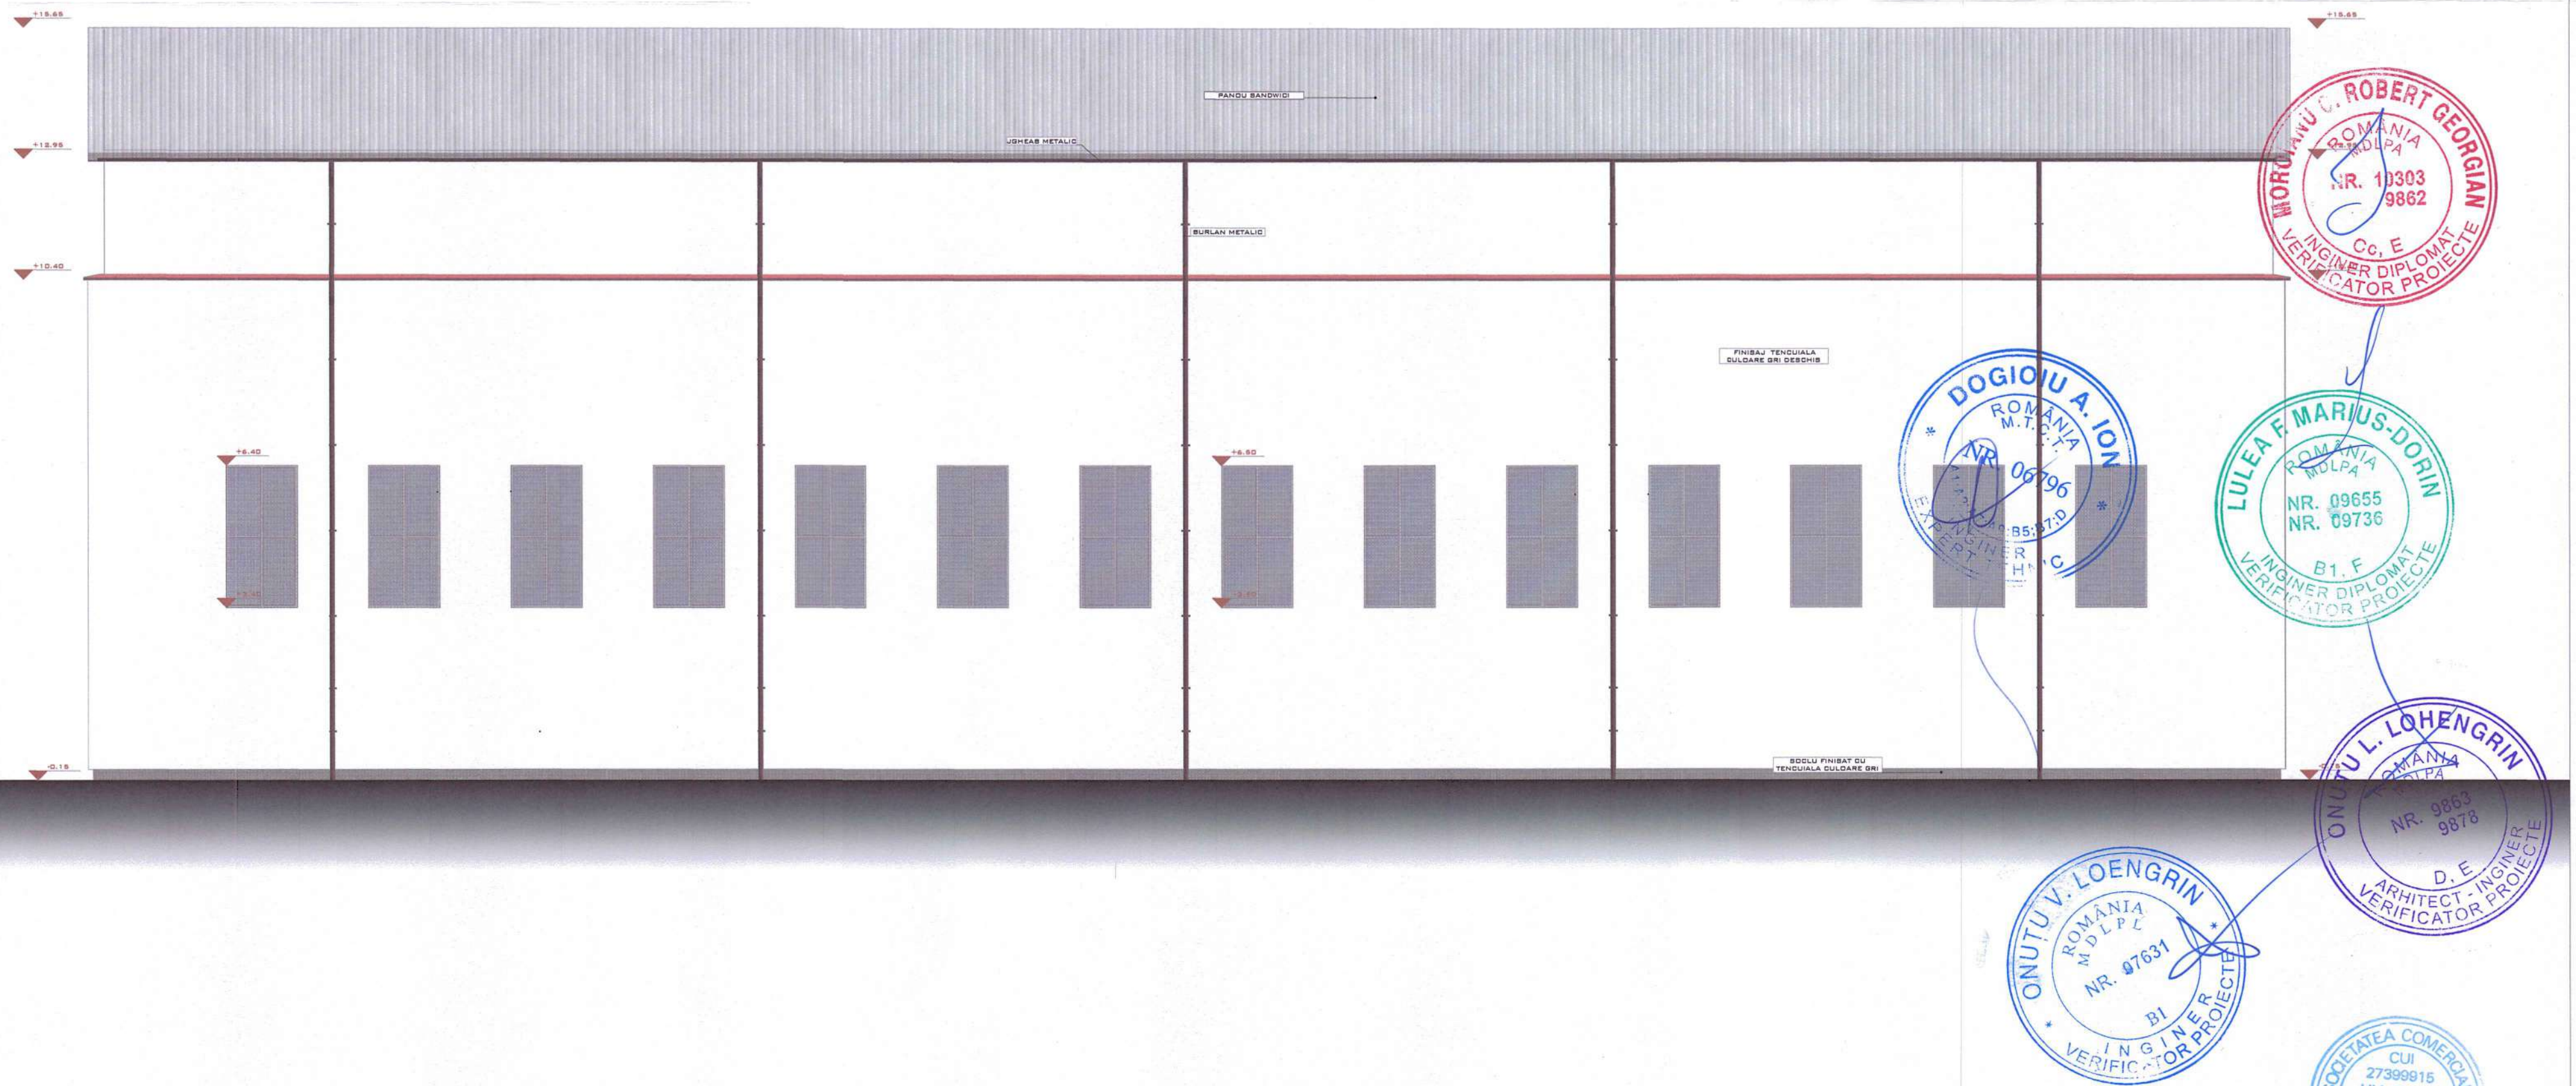


VERIFICATOR EXPERT	NUME	SEMNTURA	GERINTA	REFERAT NR./EXPERTIZA NR./DATA
	S.C. VIA PRO IT CONSULTING S.R.L. STR. PRIMAVERII, NR. 28, SC. B, ET. 4, AP. 18, BOTOBANI, JUDETUL BOTOBANI, C.U.I. 27399915; E-MAIL: VIAPROIT@GMAIL.COM TEL.: 0753/897.487			BENEFICIAR: MUNICIPIUL TARGOVISTE DENUMIRE PROIECT: PROMOVAREA EFICIENTEI ENERGETICE SI REDUCEREA EMISIILOR DE GAZE CU EFFECT DE SERA PENTRU SALA DE SPORT A CLUBULUI SPORTIV SCOLAR DIN MUN. TARGOVISTE, JU.D. DAMBOVITA AMPLASAMENT: STRADA LT. MAJ. LIVIU DRAGOMIRESCU, NR. 28, C.F. 84773, MUN. TARGOVISTE, JU.D. DAMBOVITA TITLUL PLANSEI: FATADA POSTERIOARA SITUATIE EXISTENTA
SPEDIFICATIE	NUME	SEMNTATURA	SCARA:	NR. PROIECT:
SEF PROIECT	ARH. GARET IRINA	GARET	1:100	67/2024
RELEVAT	ARH. GARET IRINA		DATA:	NR. PLANSA:
DESENAT	ARH. STG. PRICOP ANDRA		2024	A.07

Caracteristici principale ale amplasamentului:

Încărcare la vânt (indicativ CR1-1-4/2012), qb = 0,4 kPa
Încărcare zăpadă (indicativ CR1-1-3/2012), So,k = 2,0 kN/m2
Adâncimea de îngheț (STAS 6054/77) - 0,90m
Încărcare seismică (P100-1/2006):
- perioada de control (colt) TC = 0,7 sec.;
- accelerația terenului pentru proiectare limită dintre ag = 0,30 g
pentru un interval mediu de recurență IMR=100 Anii.
zona climatică , zona II (conform MC 001/6-2013),θe= -15°C.

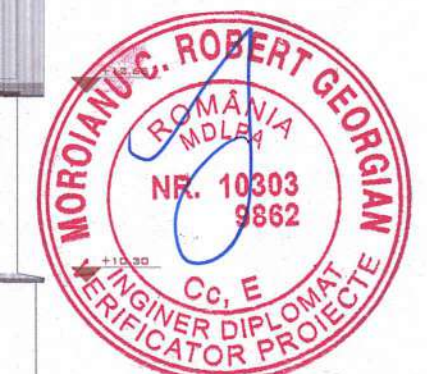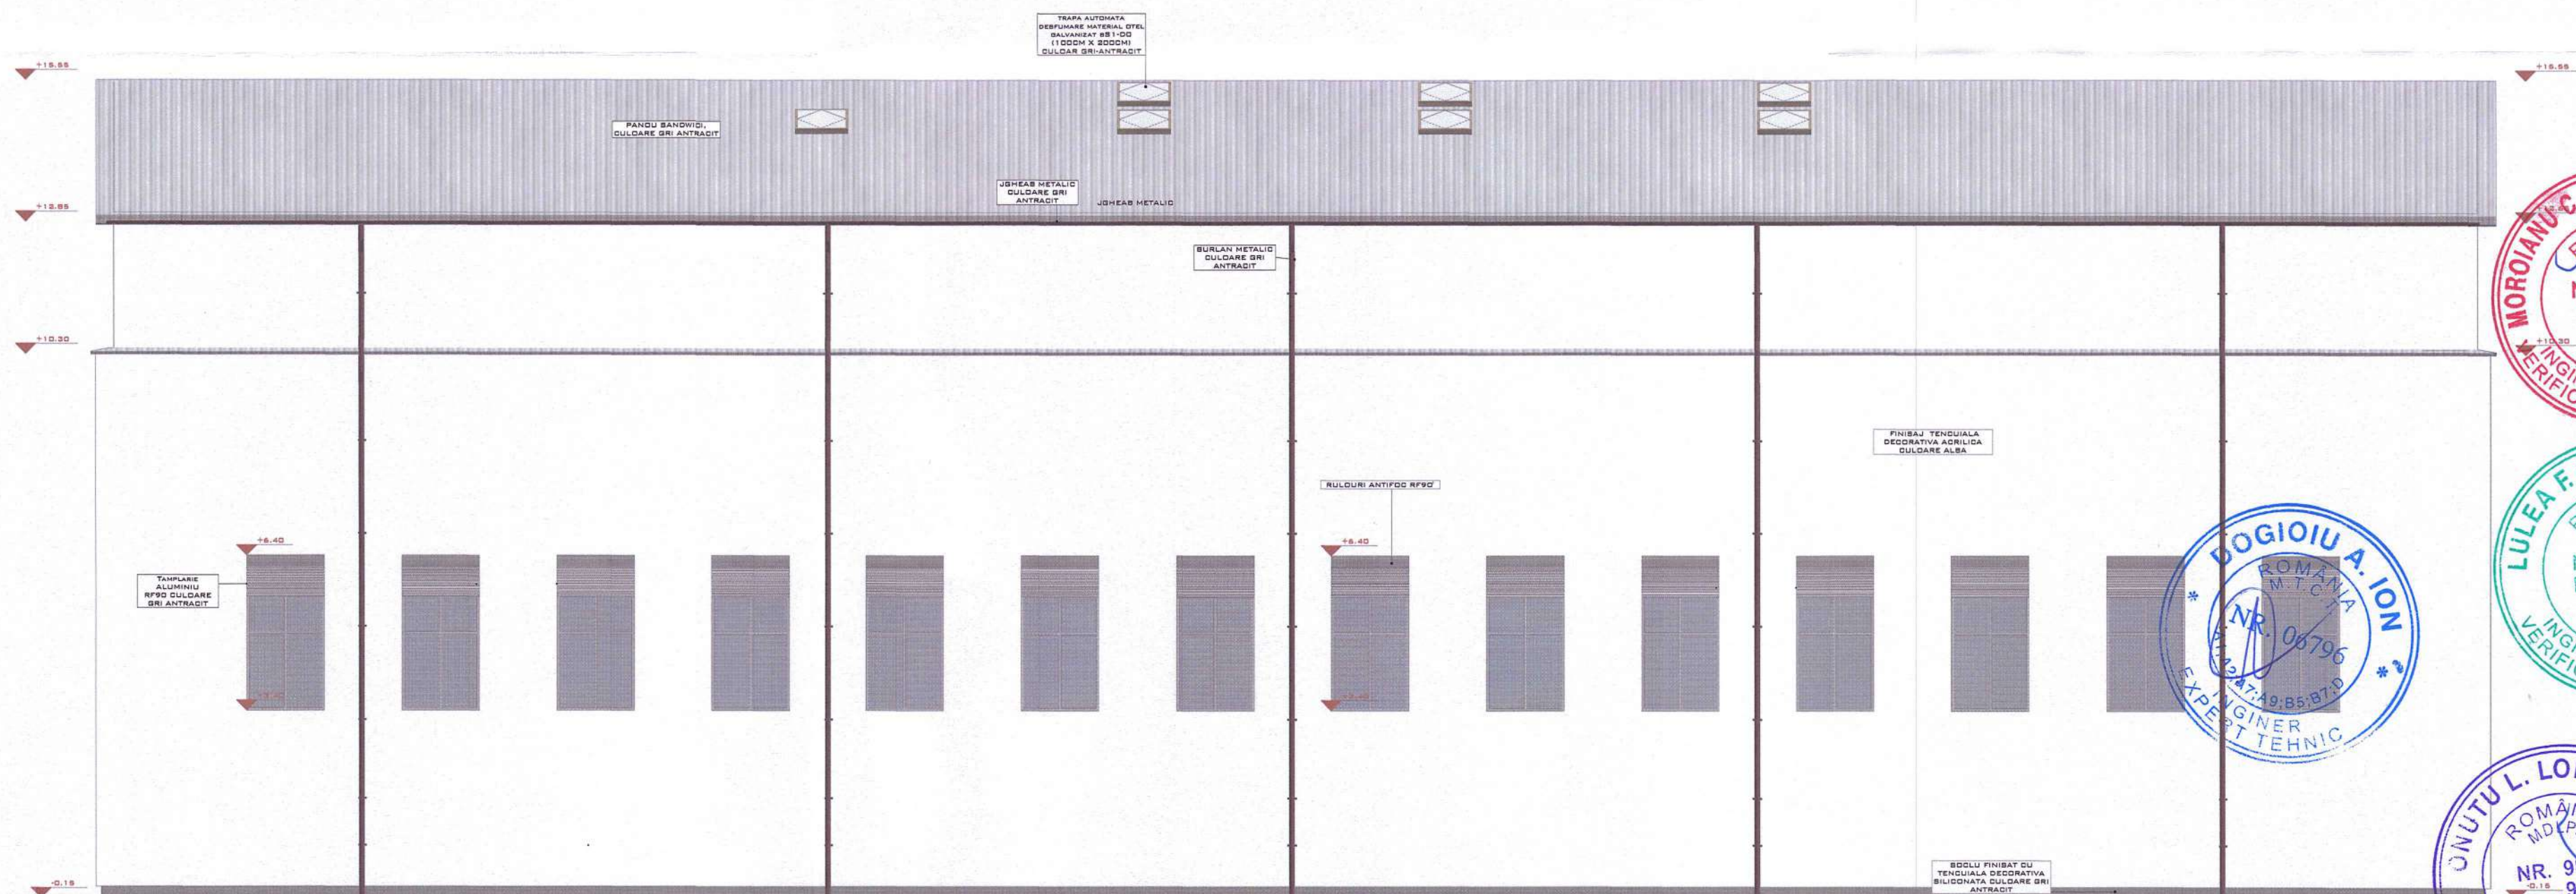


 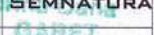VERIFICATOR EXPERT	NUME	SEMNATURA	GERINTA	REFERAT NR./EXPERTIZA NR./DATA	
	S.C. VIA PRO IT CONSULTING S.R.L. STR. PRIMĂVERII, NR. 28, SC. B, ET. 4, AP.18, BOTOSANI, JUDEȚUL BOTOSANI C.U.I. 27399915; E-MAIL: VIAPROIT@GMAIL.COM TEL.: 0753/997.407		BENEFICIAR: MUNICIPIUL TARGOVISTE DENUMIRE PROIECT: PROMOVAREA EFICIENTEI ENERGETICE SI REDUCEREA EMISIILOR DE GAZE CU EFFECT DE SERA PENTRU SALA DE SPORT A CLUBULUI SPORTIV SCOLAR DIN MUN. TARGOVISTE, JUD. DAMBOVITA AMPLASAMENT: STRADA LT. MAJ. LIVIU DRAGOMIRESCU, NR. 28, C.F. B4773, MUN. TARGOVISTE, JUD. DAMBOVITA	FAZA: P.T.H + D.D.E.	
SPECIFICATIE	NUME	SEMNATURA	SCARA:		NR.
SEF PROIECT	ARH. GARET IRINA		1:100		PROIECT:
PROIECTAT	ARH. GARET IRINA		DATA:	TITLUL PLANSEI:	NR.
DESENAT	ARH. STG. PRICOP ANDRA		2024	FATADA POSTERIOARA	PLANSA:
				SITUATIE PROPUSA	A-07.1
					REV. 0

CATEGORIA DE IMPORTANTA C
CLASA DE IMPORTANTA II
GRAD DE REZISTENTA LA FOC II




Caracteristici principale ale amplasamentului:

Încărcare la vant (indicativ CR1-1-4/2012), qb= 0,4 kPa
Încărcare zăpadă (indicativ CR1-1-3/2012), So,k= 2,0 kN/m2
Adâncimea de îngheț (STAS 6054/77) -0,90m
Încărcare seismică (P100-1/2006):
- perioada de control (colt) TC = 0,7 sec.;
- accelerația terenului pentru proiectare limita dintre ag = 0,30 g
pentru un interval mediu de recurența IMR=100 ANI.
zona climatică , zona II (conform Mc 001/6-2013),θe= -15°C.

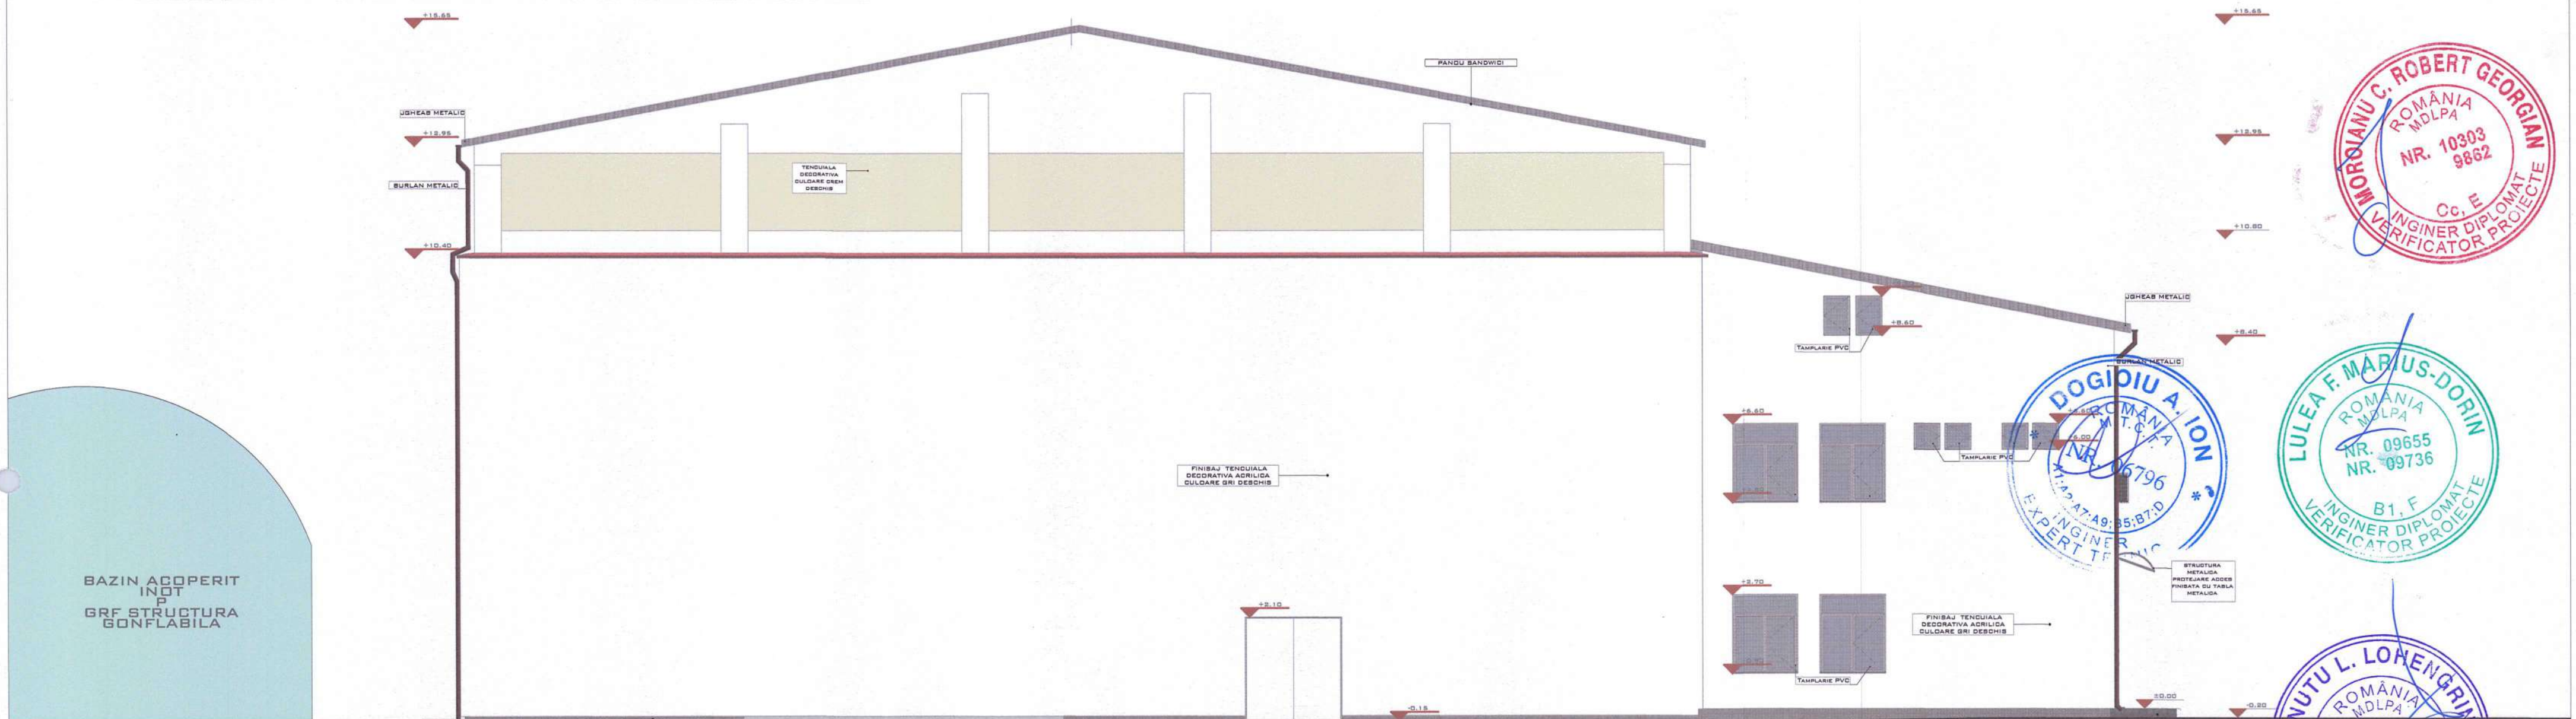

Caracteristici principale ale amplasamentului:

Încărcare la vânt (indicativ CR1-1-4/2012), $q_b = 0.4 \text{ kPa}$
 Încărcare zăpadă (indicativ CR1-1-3/2012), $S_o.k = 2.0 \text{ kN/m}^2$
 Adăncimea de îngheț (STAS 6054/77) -0.90m
 Încărcare seismică (P100-1/2006):
 - perioada de control (colți) $T_C = 0.7 \text{ sec.}$;
 - accelerația terenului pentru proiectare limita dintre $a_g = 0.30 \text{ g}$
 pentru un interval mediu de recurență $IMR = 100 \text{ Ani}$.
 zona climatică, zona II (conform MC 001/b-2013), $\theta_e = -15^\circ \text{C}$.

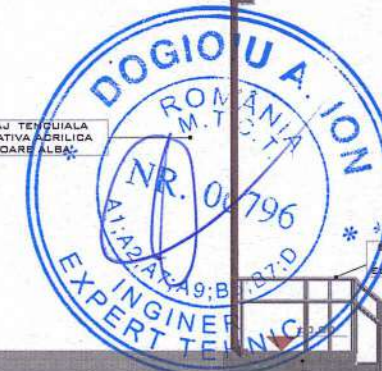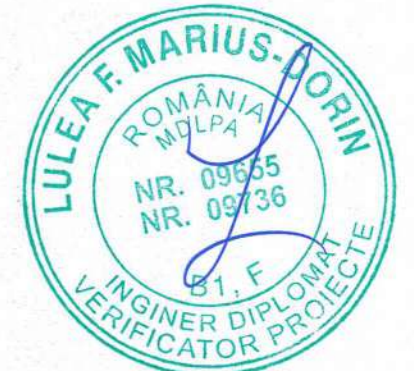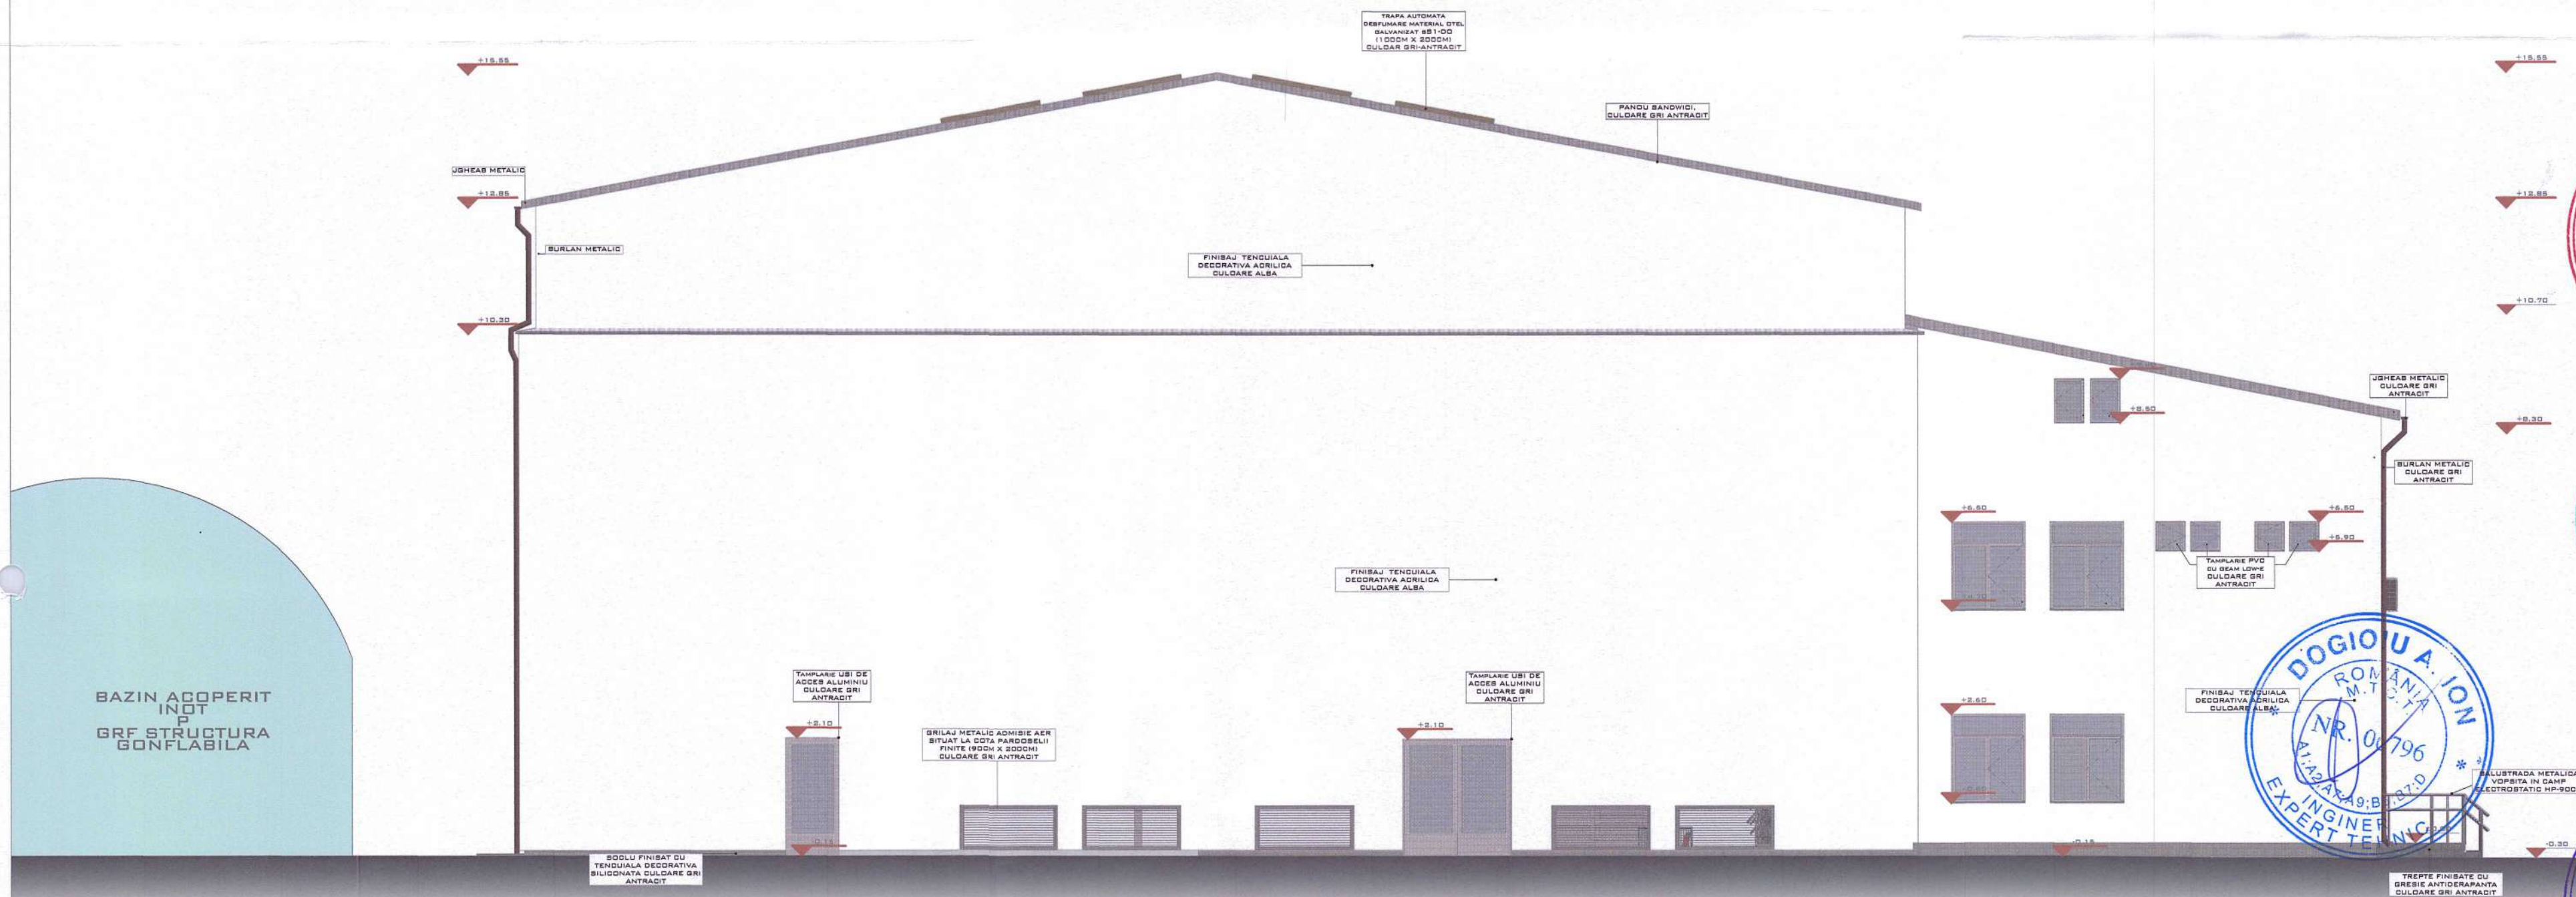

VERIFICATOR EXPERT	NUME	SEMNATURA	GERINTA	REFERAT NR./EXPERTIZA NR./DATA	FAZA: P.T.H.+ D.D.E.
 VIA PRO IT CONSULTING C.A. 27399915 STR. PRIMĂVERII, NR. 28, SC. B, ET. 4, AP. 1B, BOTOSANI, JUDEȚUL BOTOSANI, C.U.I. 27399915; E-MAIL: VIAPROIT@GMAIL.COM TEL.: 0753/697-407	S.O. VIA PRO IT CONSULTING S.R.L.			BENEFICIAR: MUNICIPIUL TARGOVISTE DENUMIRE PROIECT: PROMOVAREA EFICIENTEI ENERGETICE SI REDUCEREA EMISIILOR DE GAZE CU EFECT DE SERA PENTRU SALA DE SPORT A CLUBULUI SPORTIV SCOLAR DIN MUN. TARGOVISTE, JUD. DAMBOVITA AMPLASAMENT: STRADA LT. MAJ. LIVIU DRAGOMIRESCU, NR. 28, C.F. B-6773, MUN. TARGOVISTE, JUD. DAMBOVITA	NR. PROIECT: 67/2024
SPECIFICATIE	NUME	SEMNATURA	SCARA:		
SEF PROIECT	ARH. GARET IRINA	GARET	1:100		
PROIECTAT	ARH. GARET IRINA		DATA: 2024	TITLUL PLANSEI:	NR. PLANSA: A.08.1
DESENAT	ARH.STG. PRICOP ANDRA			FATADA LATERALA STANGA SITUATIE PROPUSA	REV.D