


11 536898.0127 380071.9862
231 536908.3286 380070.9343
230 536922.3840 380069.4190
153 536931.0945 380068.2045
154 536930.7093 380065.2292
155 536957.3291 380061.5177
156 536957.7361 380064.4376
51 536960.1840 380064.0955
50 536959.7676 380060.2851
61 536984.6013 380057.4744
84 536986.6795 380076.9818
74 537011.1482 380074.4222
157 537017.4368 380073.7109
70 537013.5032 380040.6918
71 537012.1195 380041.2550
159 537010.9535 380034.4135
55 536975.1310 380039.5580
9 536976.6725 380045.3566
8 536932.9437 380052.0028
7 536897.4852 380057.3624
12 536896.8701 380057.4375

S= 2447mp

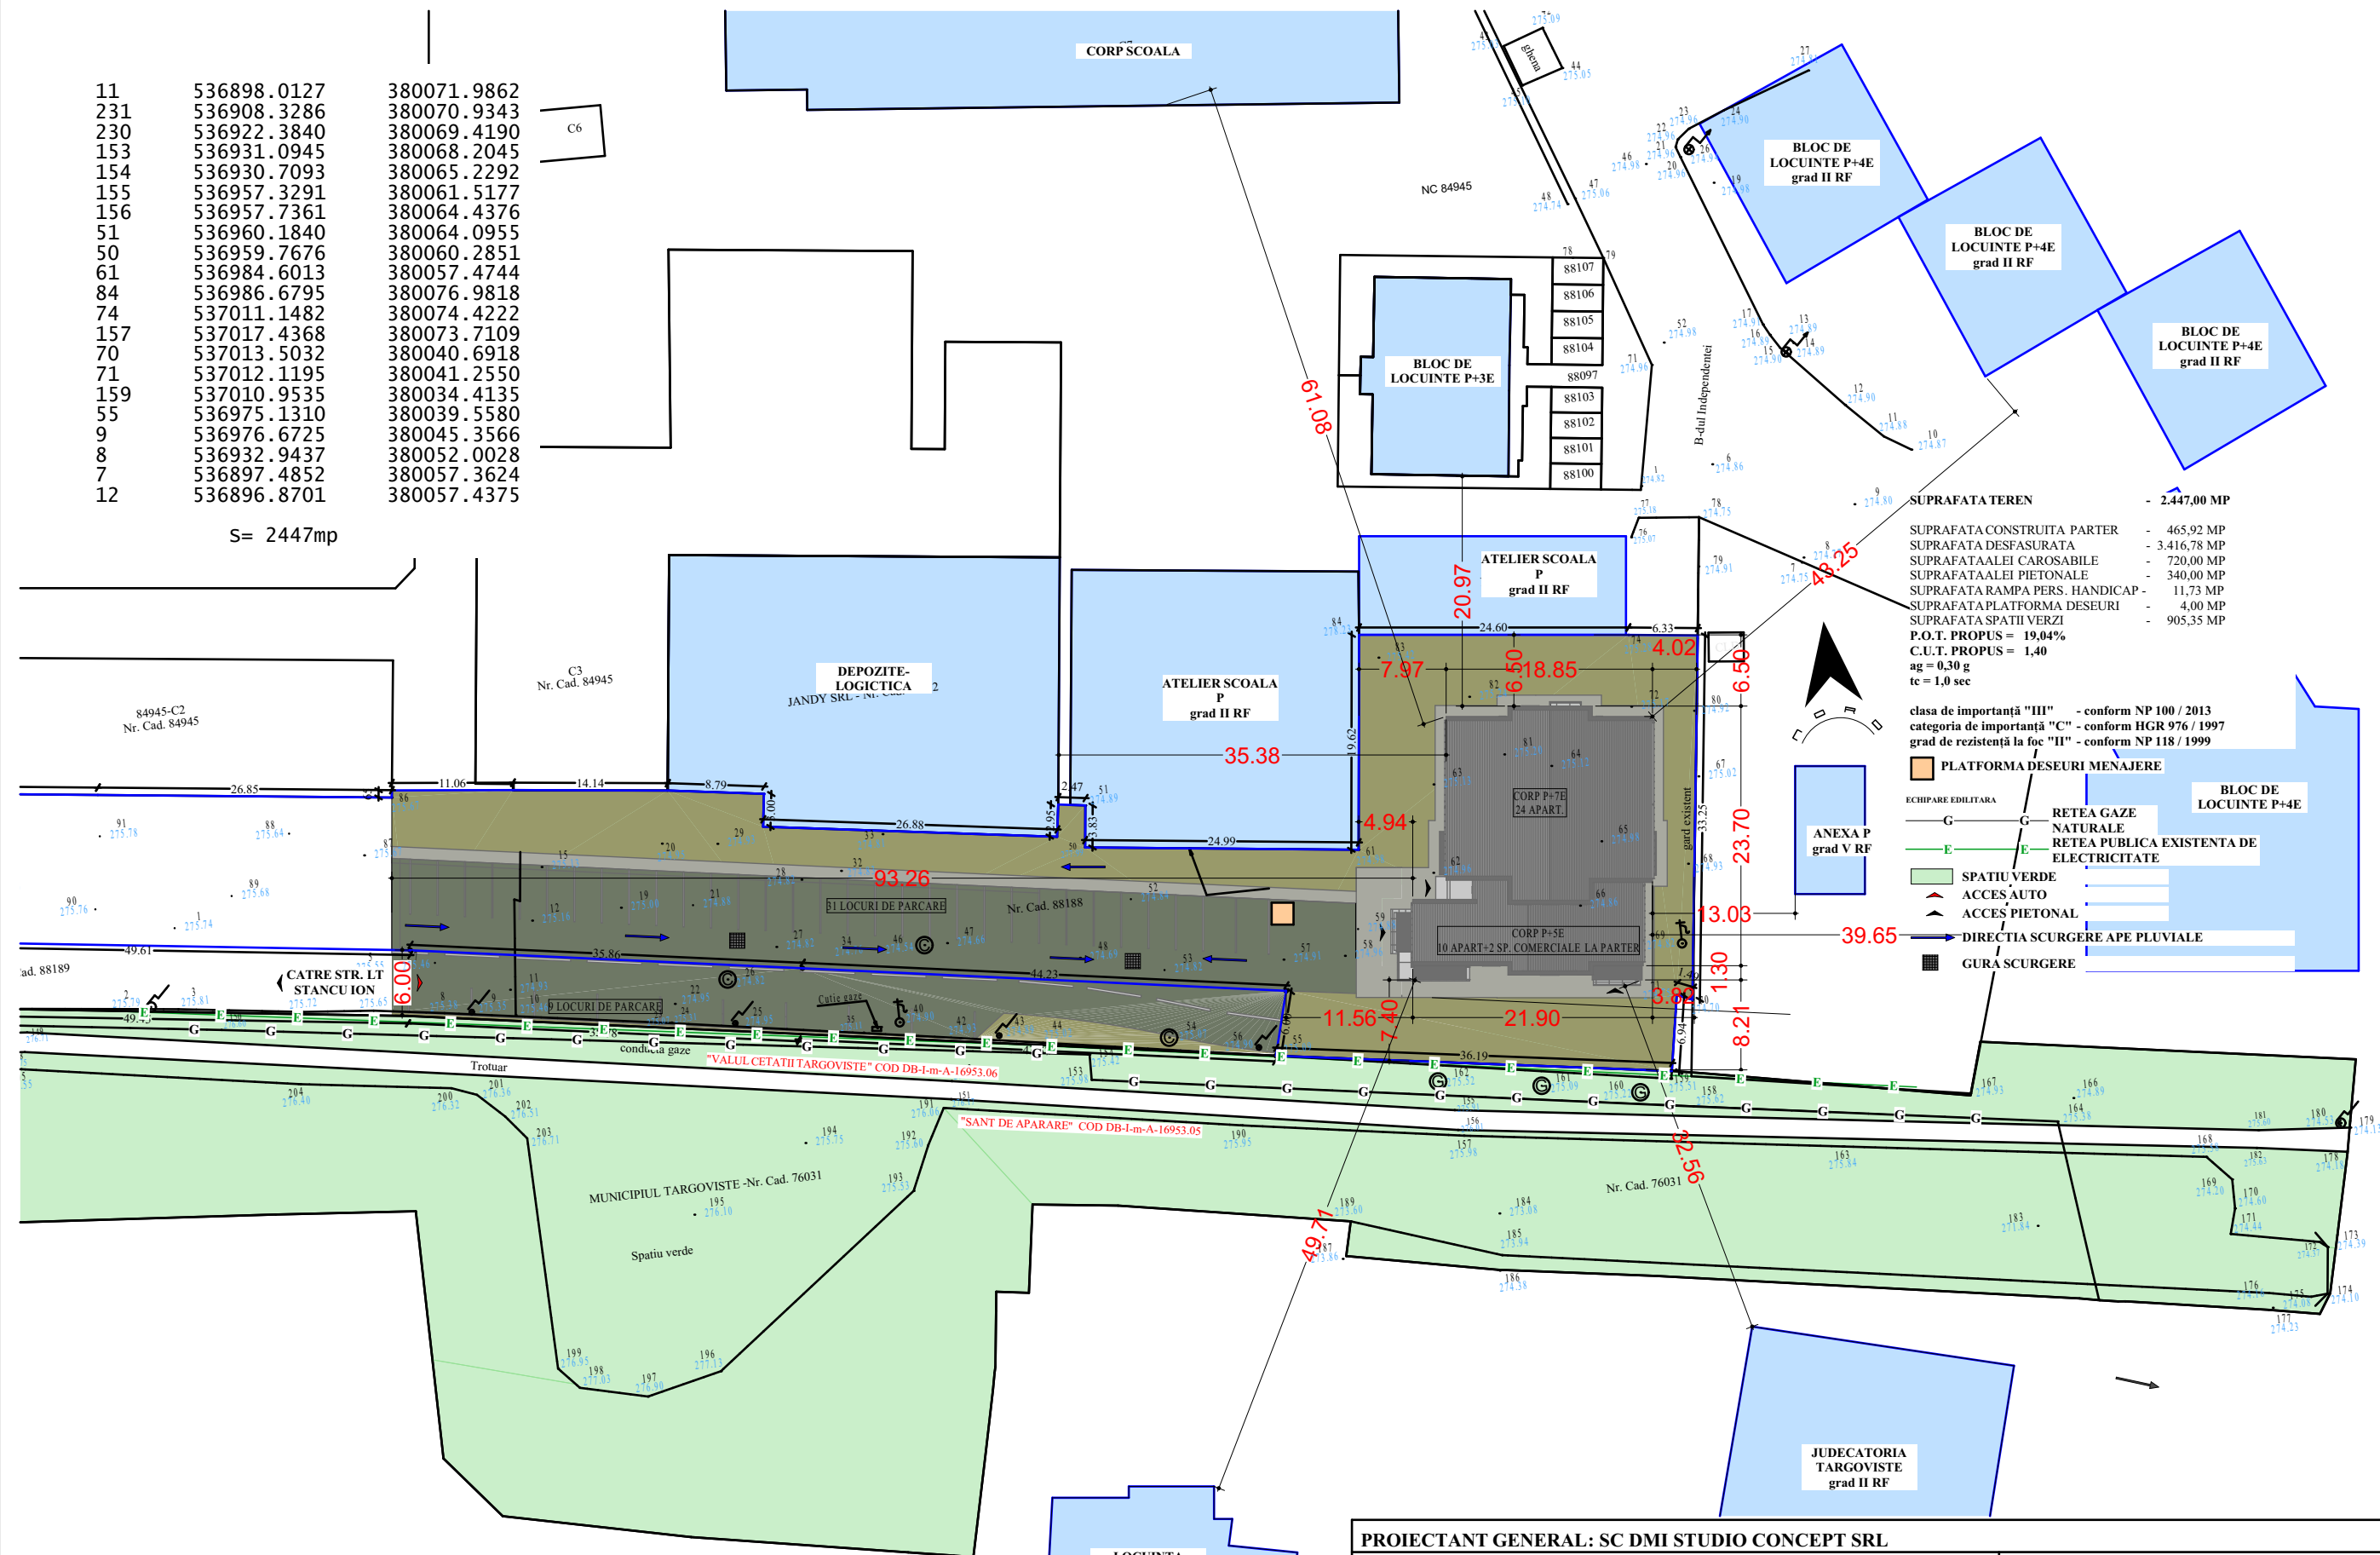

SUPRAFATA TEREN - 2.447,00 MP
SUPRAFATA CONSTRUITA PARTER - 465,92 MP
SUPRAFATA DESFASURATA - 3.416,78 MP
SUPRAFATAALEI CAROSABILE - 720,00 MP
SUPRAFATAALEI PIETONALE - 340,00 MP
SUPRAFATA RAMP PERS. HANDICAP - 11,73 MP
SUPRAFATA PLATFORMA DESEURI - 4,00 MP
SUPRAFATA SPATII VERZI - 905,35 MP
P.O.T. PROPUS = 19,04%
C.U.T. PROPUS = 1,40
ag = 0,30 g
tc = 1,0 sec

clasa de importanta "III" - conform NP 100 / 2013
categoria de importanta "C" - conform HGR 976 / 1997
grad de rezistenta la foc "II" - conform NP 118 / 1999

PLATFORMA DESEURI MENAJERE

ECHIPARE EDILITARA

RETEA GAZE NATURALE

RETEA PUBLICA EXISTENTA DE ELECTRICITATE

SPATIU VERDE

ACCES AUTO

ACCES PIETONAL

DIRECTIA SCURGERE APE PLUVIALE

GURA SCURGERE

Prezentul document este valabil insotit de Procesul-verbal de receptie nr. 2168/16.11.2023.

138110/16.11.2023

Rodica Serban

Semnat digital de Rodica Serban
Data: 2023.11.16
14:10:57 +02'00'



ORDINUL ARHITECTILOR DIN ROMANIA
8560
Romulus-Laurentiu DIACONU
Arhitect cu drept de semnatura

PROIECTANT GENERAL: SC DMI STUDIO CONCEPT SRL



Com. Razvad, Sat Valea Voievozilor, Str. Livada cu Pruni, Nr. 38-14, Jud. Dambovita
Nr.Ordine in Registrul Comertului : J15/666/28.10.2013
Cod Unic de Inregistrare : 32401248
Contact : 0723.343.111
E-mail : dmi.studio.concept@gmail.com

BENEFICIAR:
SC. BUROM BM INVEST SRL SI SC ERRA GREEN SRL
AMPLASAMENT:
JUD. DAMBOVITA, MUN. TARGOVISTE, STR. LT. STANCU ION, NR. 35
DENUMIRE PROIECT:
CONSTRUCIRE LOCUINTA COLECTIVA, PARTIAL CU SPATII COMERCIALE LA PARTER SI REALIZARE CALE DE ACCES - CONTINUARE DE LUCRARI CONFORM AUTORIZATIEI
DENUMIRE PLANSA:
Nr. 62/05.12.2023



NR. PROIECT:
37/2023

FAZA:
DTAC
NR. PLANSA:
A.02

SEF PROIECT	ARH. ROMULUS LAURENTIU DIACONU	SEMNATURA	SCARA:
PROIECTAT	ARH. ROMULUS LAURENTIU DIACONU		1:500
DESENAT	MADALIN DIACONESCU	DATA:	01/2025

Acest proiect este proprietatea intelectuala a SC. DMI STUDIO CONCEPT S.R.L. Instrainarea, multiplicarea sau folosirea cu alta destinatie decat cea prevazuta a planselor sau materialelor aferente intra sub incidenta legii dreptului de autor.

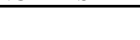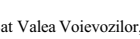

PROIECTANT GENERAL: SC DMI STUDIO CONCEPT SRL			BENEFICIAR: SC. BUROM BM INVEST SRL SI SC ERRA GREEN SRL		NR. PROIECT: 37/2023
 Com. Razvad, Sat Valea Voievozilor, Str. Livada cu Pruni, Nr. 38-34, Jud. Dambovitza Nr.Ordine in Registrul Comertului : 115/66628.10.2013 Cod Unic de Inregistrare : 32401248 Contact : 0723.343.111 E-mail : dmi.studio.concept@gmail.com			AMPLASAMENT: JUD. DAMBOVITA, MUN. TARGOVISTE, STR. LT. STANCIU NICU, NR. 35		
DENUMIRE PROIECT: CONSTRUIRE LOCUINTA COLECTIVA, PARTIAL CU SPATII COMERCIALE LA PARTER SI REALIZARE CALE DE ACCES - CONTINUARE DE LUCRARI CONFORM AUTORIZATIEI NR. 62.045.12.2023			FAZA: DTAC		
SEF PROIECT ARH. ROMULUS LAURENTIU DIACONU PROIECTAT ARH. ROMULUS LAURENTIU DIACONU DESENAT MADALIN DIACONESCU	SIGNATURA  	SCARA: 1:100 DATA: 01/2025	DENUMIRE PLANSĂ: FAȚADA PRINCIPALĂ		NR. PLANSĂ: A.13

Acest proiect este proprietatea intelectuală a SC. DMI STUDIO CONCEPT S.R.L. Instrainarea, multiplicarea sau folosirea cu alta destinatie decat cea prevazuta a planșelor sau materialelor aferente intr-o incalcare a legii dreptului de autor.



PROIECTANT GENERAL: SC DMI STUDIO CONCEPT SRL				BENEFICIAR:																		
 Com. Razvad, Sat Valea Voievozilor, Str. Livada cu Pruni, Nr. 38-34, Jud. Dambovitza Nr.Ordine in Registrul Comertului : 115/66628.10.2013 Cod Unic de Inregistrare : 32401248 Contact : 0723.343.111 E-mail : dmi.studio.concept@gmail.com				SC. BUROM BM INVEST SRL SI SC ERRA GREEN SRL																		
				AMPLASAMENT:																		
				JUD. DAMBOVITA, MUN. TARGOVISTE, STR. LT. STANCU ION, NR. 35		NR. PROIECT: 37/2023																
				DENUMIRE PROIECT:																		
				CONSTRUIRE LOCUINTA COLECTIVA, PARTIAL CU SPATII COMERCIALE LA PARTER SI REALIZARE CALE DE ACCES - CONTINUARE DE LUCRARI CONFORM AUTORIZATIEI NR. 62/05.12.2023																		
				DENUMIRE PLANSĂ:		FAZA: DTAC																
<table><tr><td>SEF PROIECT</td><td>ARH. ROMULUS LAURENTIU DIACONU</td><td>SIGNATURA</td><td>SCARA:</td></tr><tr><td>PROIECTAT</td><td>ARH. ROMULUS LAURENTIU DIACONU</td><td></td><td>1:100</td></tr><tr><td>DESENAT</td><td>MĂDĂLIN DIACONESCU</td><td></td><td>DATA:</td></tr><tr><td></td><td></td><td></td><td>01/2025</td></tr></table>				SEF PROIECT	ARH. ROMULUS LAURENTIU DIACONU	SIGNATURA	SCARA:	PROIECTAT	ARH. ROMULUS LAURENTIU DIACONU		1:100	DESENAT	MĂDĂLIN DIACONESCU		DATA:				01/2025	FAȚADĂ LATERALĂ - DREAPTA		NR. PLANȘĂ: A.15
SEF PROIECT	ARH. ROMULUS LAURENTIU DIACONU	SIGNATURA	SCARA:																			
PROIECTAT	ARH. ROMULUS LAURENTIU DIACONU		1:100																			
DESENAT	MĂDĂLIN DIACONESCU		DATA:																			
			01/2025																			
Acest proiect este proprietatea intelectuală a SC. DMI STUDIO CONCEPT S.R.L. Instrainarea, multiplicarea sau folosirea cu alta destinatie decat cea prevazuta a planșelor sau materialelor aferente intru sub incidenta legii dreptului de autor.																						



PROIECTANT GENERAL: SC DMI STUDIO CONCEPT SRL		BENEFICIAR: SC. BUROM BM INVEST SRL SI SC ERRA GREEN SRL	NR. PROIECT: 37/2023
 Com. Razvad, Sat Valea Voievozilor, Str. Livada cu Pruni, Nr. 38-14, Jud. Dambovita Nr.Ordine in Registrul Comertului : J15/666/28.10.2013 Cod Unic de Inregistrare : 32401248 Contact : 0723.343.111 E-mail : dmi.studio.concept@gmail.com		AMPLASAMENT: JUD. DAMBOVITA, MUN. TARGOVISTE, STR. LT. STANCU ION, NR. 35	
DESENAT ARH. ROMULUS LAURENTIU DIACONU MĂDĂLIN DIACONESCU		DENUMIRE PROIECT: CONSTRUIRE LOCUINTA COLECTIVA, PARTIAL CU SPATII COMERCIALE LA PARTER SI REALIZARE CALE DE ACCES - CONTINUARE DE LUCRARI CONFORM AUTORIZATIEI NR. 62/05.12.2023	NR. PLANSA: A.16
ȘEF PROIECT ARH. ROMULUS LAURENTIU DIACONU		DENUMIRE PLANSA: FAȚADA LATERALĂ - STANGA	
PROIECTAT ARH. ROMULUS LAURENTIU DIACONU		SCARA: 1:100	FAZA: DTAC
DESENAT MĂDĂLIN DIACONESCU		DATA: 01/2025	

Acest proiect este proprietatea intelectuală a SC. DMI STUDIO CONCEPT S.R.L. Instruirea, multiplicarea sau folosirea cu alta destinație decât cea prevăzută a planșelor sau materialelor aferente intra sub incidența legii dreptului de autor.