

LEGENDA

CONTUR

ACCES PIETONAL EXISTENT

ACCES AUTO EXISTENT

CONSTRUCTIE VECINA PE PARCELA


CONSTRUCTIE STUDIATA

PARTER – ZONA COMERCIALA
(NU FACE OBIECTUL PROIECTULUI)

SPATII VERZI

TROTUARE/ALEI DE INCINTA




CAROSABIL

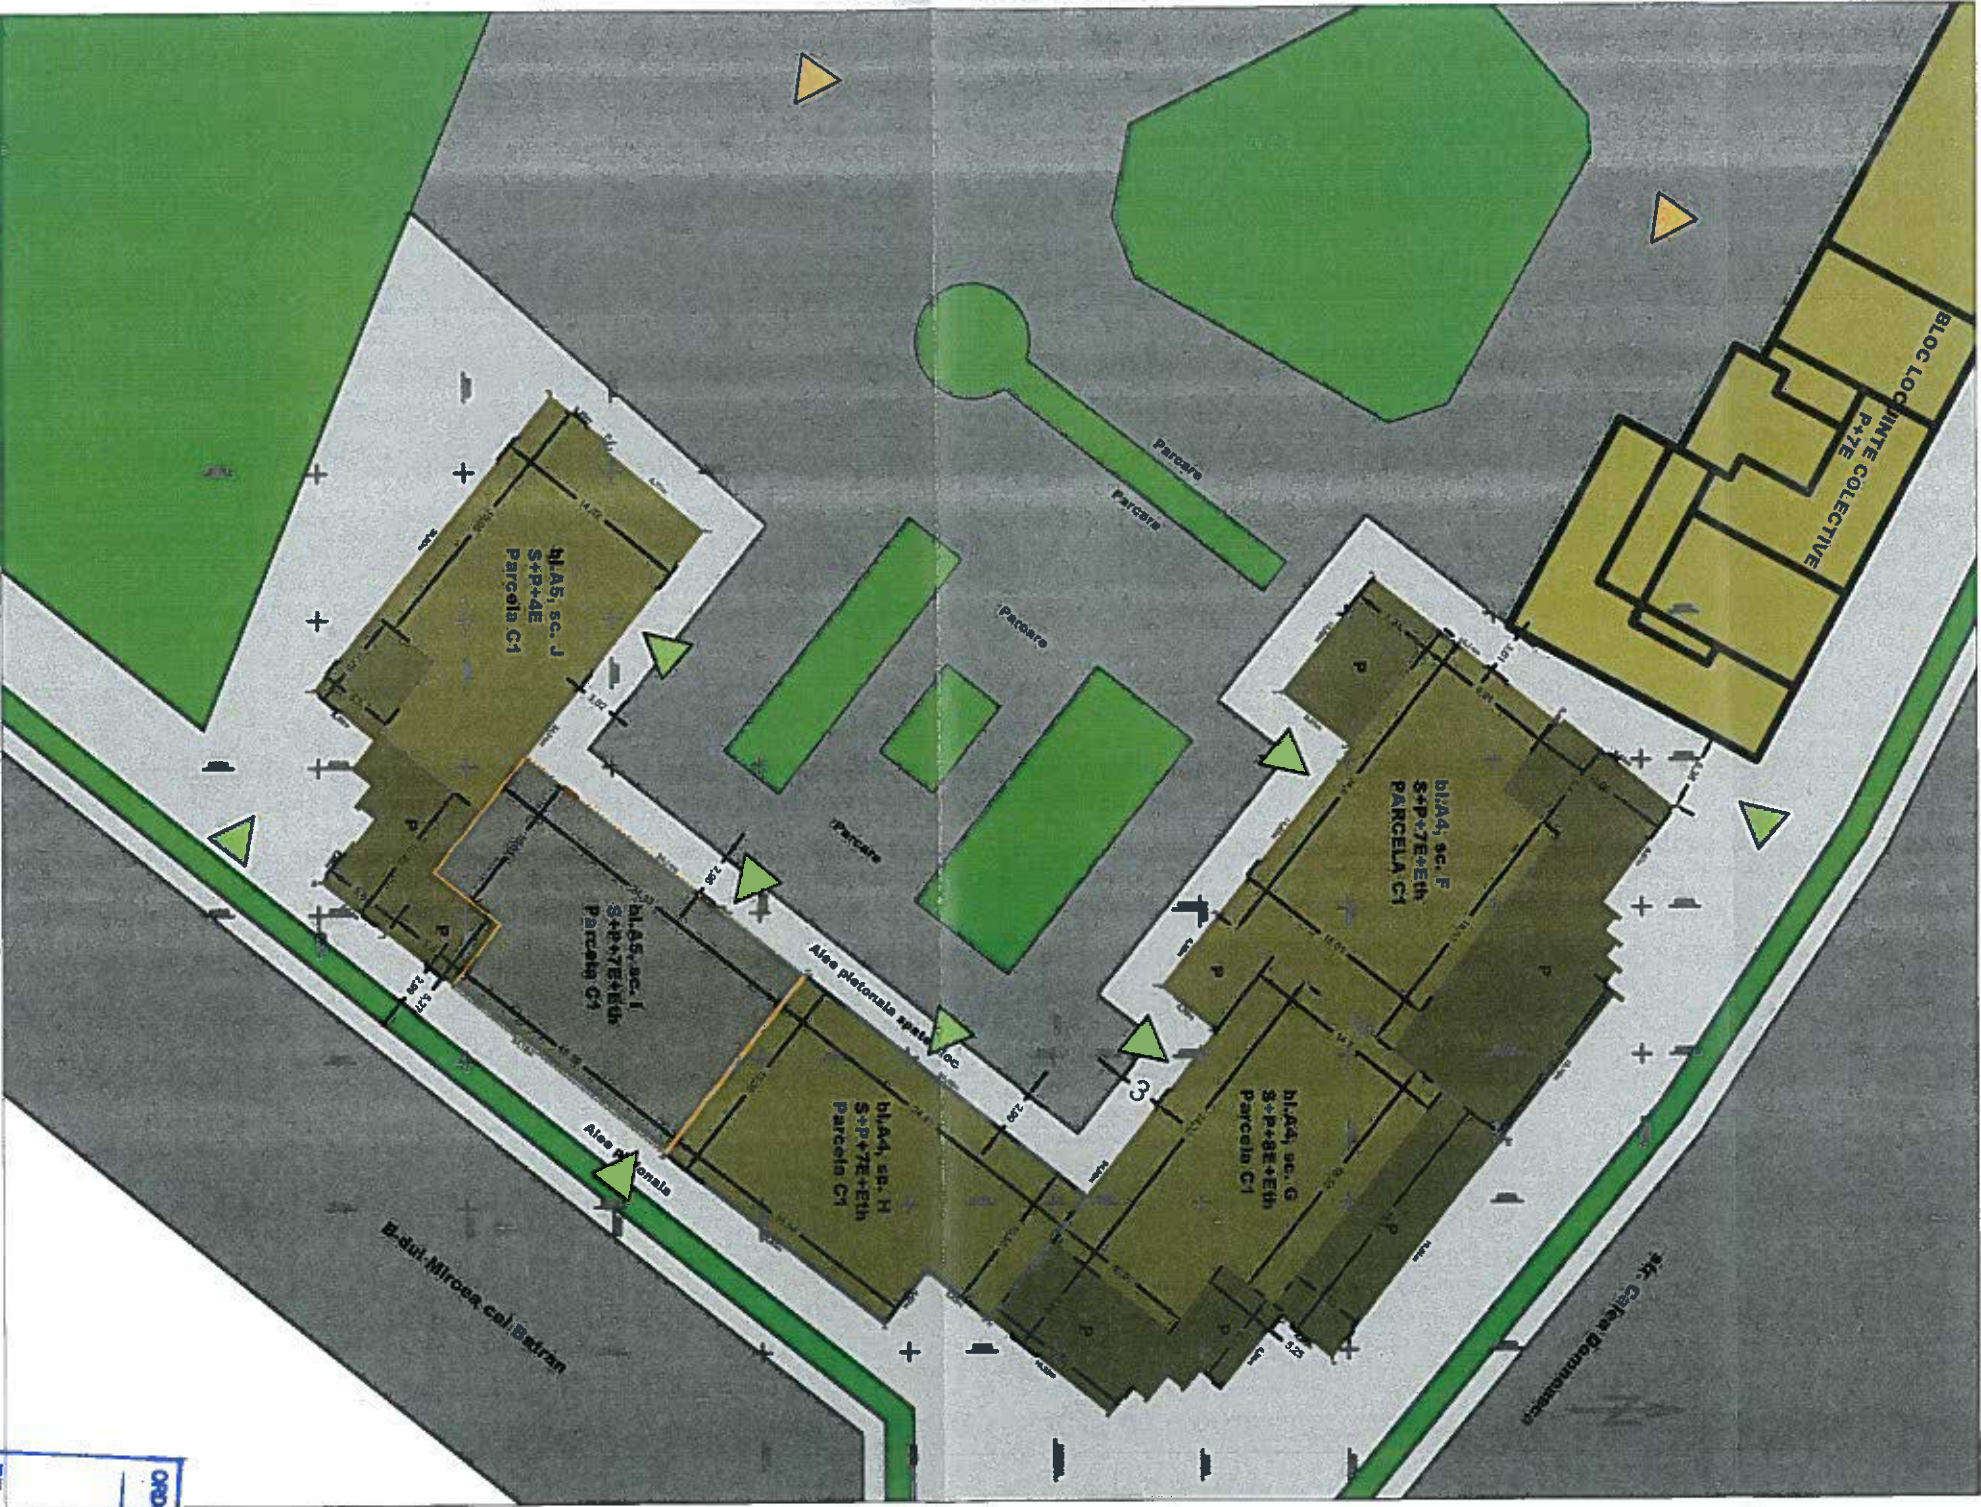

		BUILDING CONSULTING TOWER S.R.L. Bucuresti, Sect. 5, Str. D. Carol Davila, nr. 21A, et. 1, ap. 10 Tel: 06814379 J40/60512016 build.consultingtower@gmail.com	
Titlu proiect: RENOVAREA ENERGETICA A BLOCULUI DE LOCUINTE ASI		Revizia nr.: 00	
Amplasament: JUDETUL DAMBOVITA, MUNICIPIUL TARGOVISTE, STR. MIRCEA CEL BATRAN, NR. 7, BL. A5, SC. I NR. CF. 71529-C1		Proiect nr.: 028/2023	
Scara: 1:100		Beneficiar: MUNICIPIUL TARGOVISTE	
Data: 11/2023		Titlu plansa: PLAN DE SITUATIE	
SPECIALITATE		Faza: D.I.A.C. + P.T.	
SEF PROIECT: arh. MORARU CRISTINA		Planşa nr.: A.00	
PROIECTAT: arh. STOIAN ANDRADA			
DESENAT: arh. MARGINEANU CRISTIA			
DESENAT: stud. arh. NARU ANDREEA			
DESENAT: stud. arh. MOISA CASALINA			



ORDIN ARHITECTUR
DIN ROMANIA
3139
Cristina MORARU

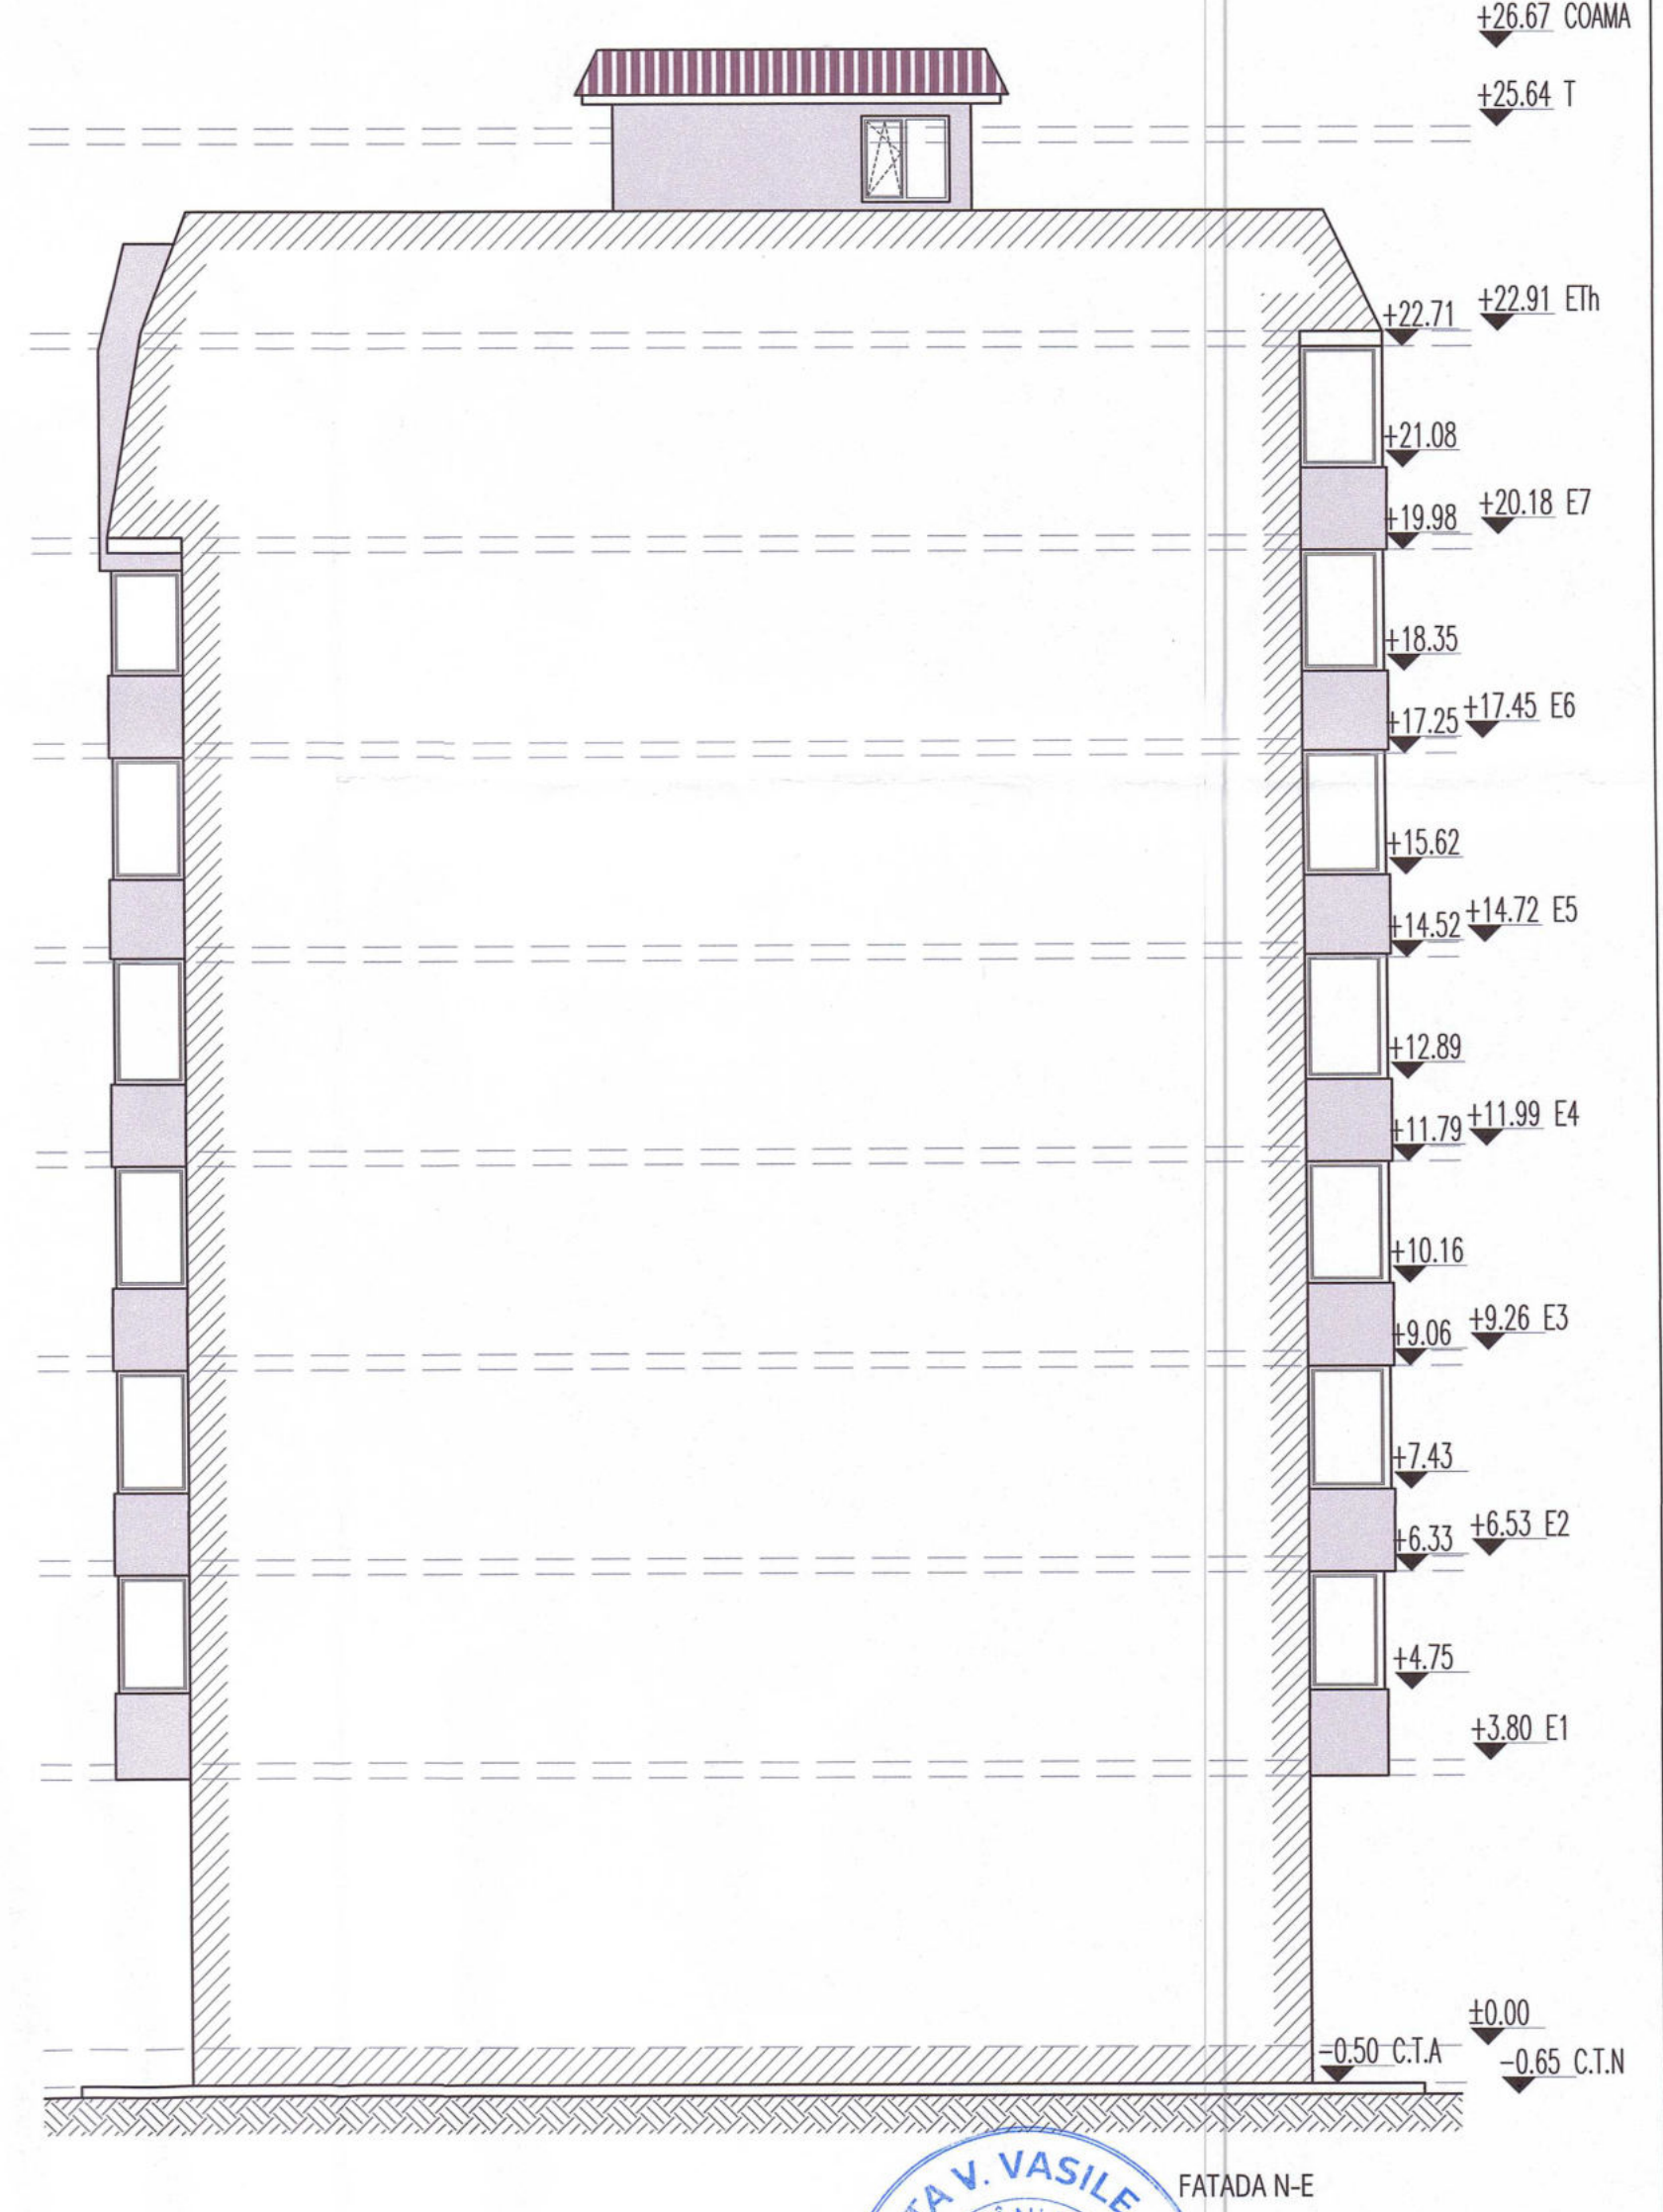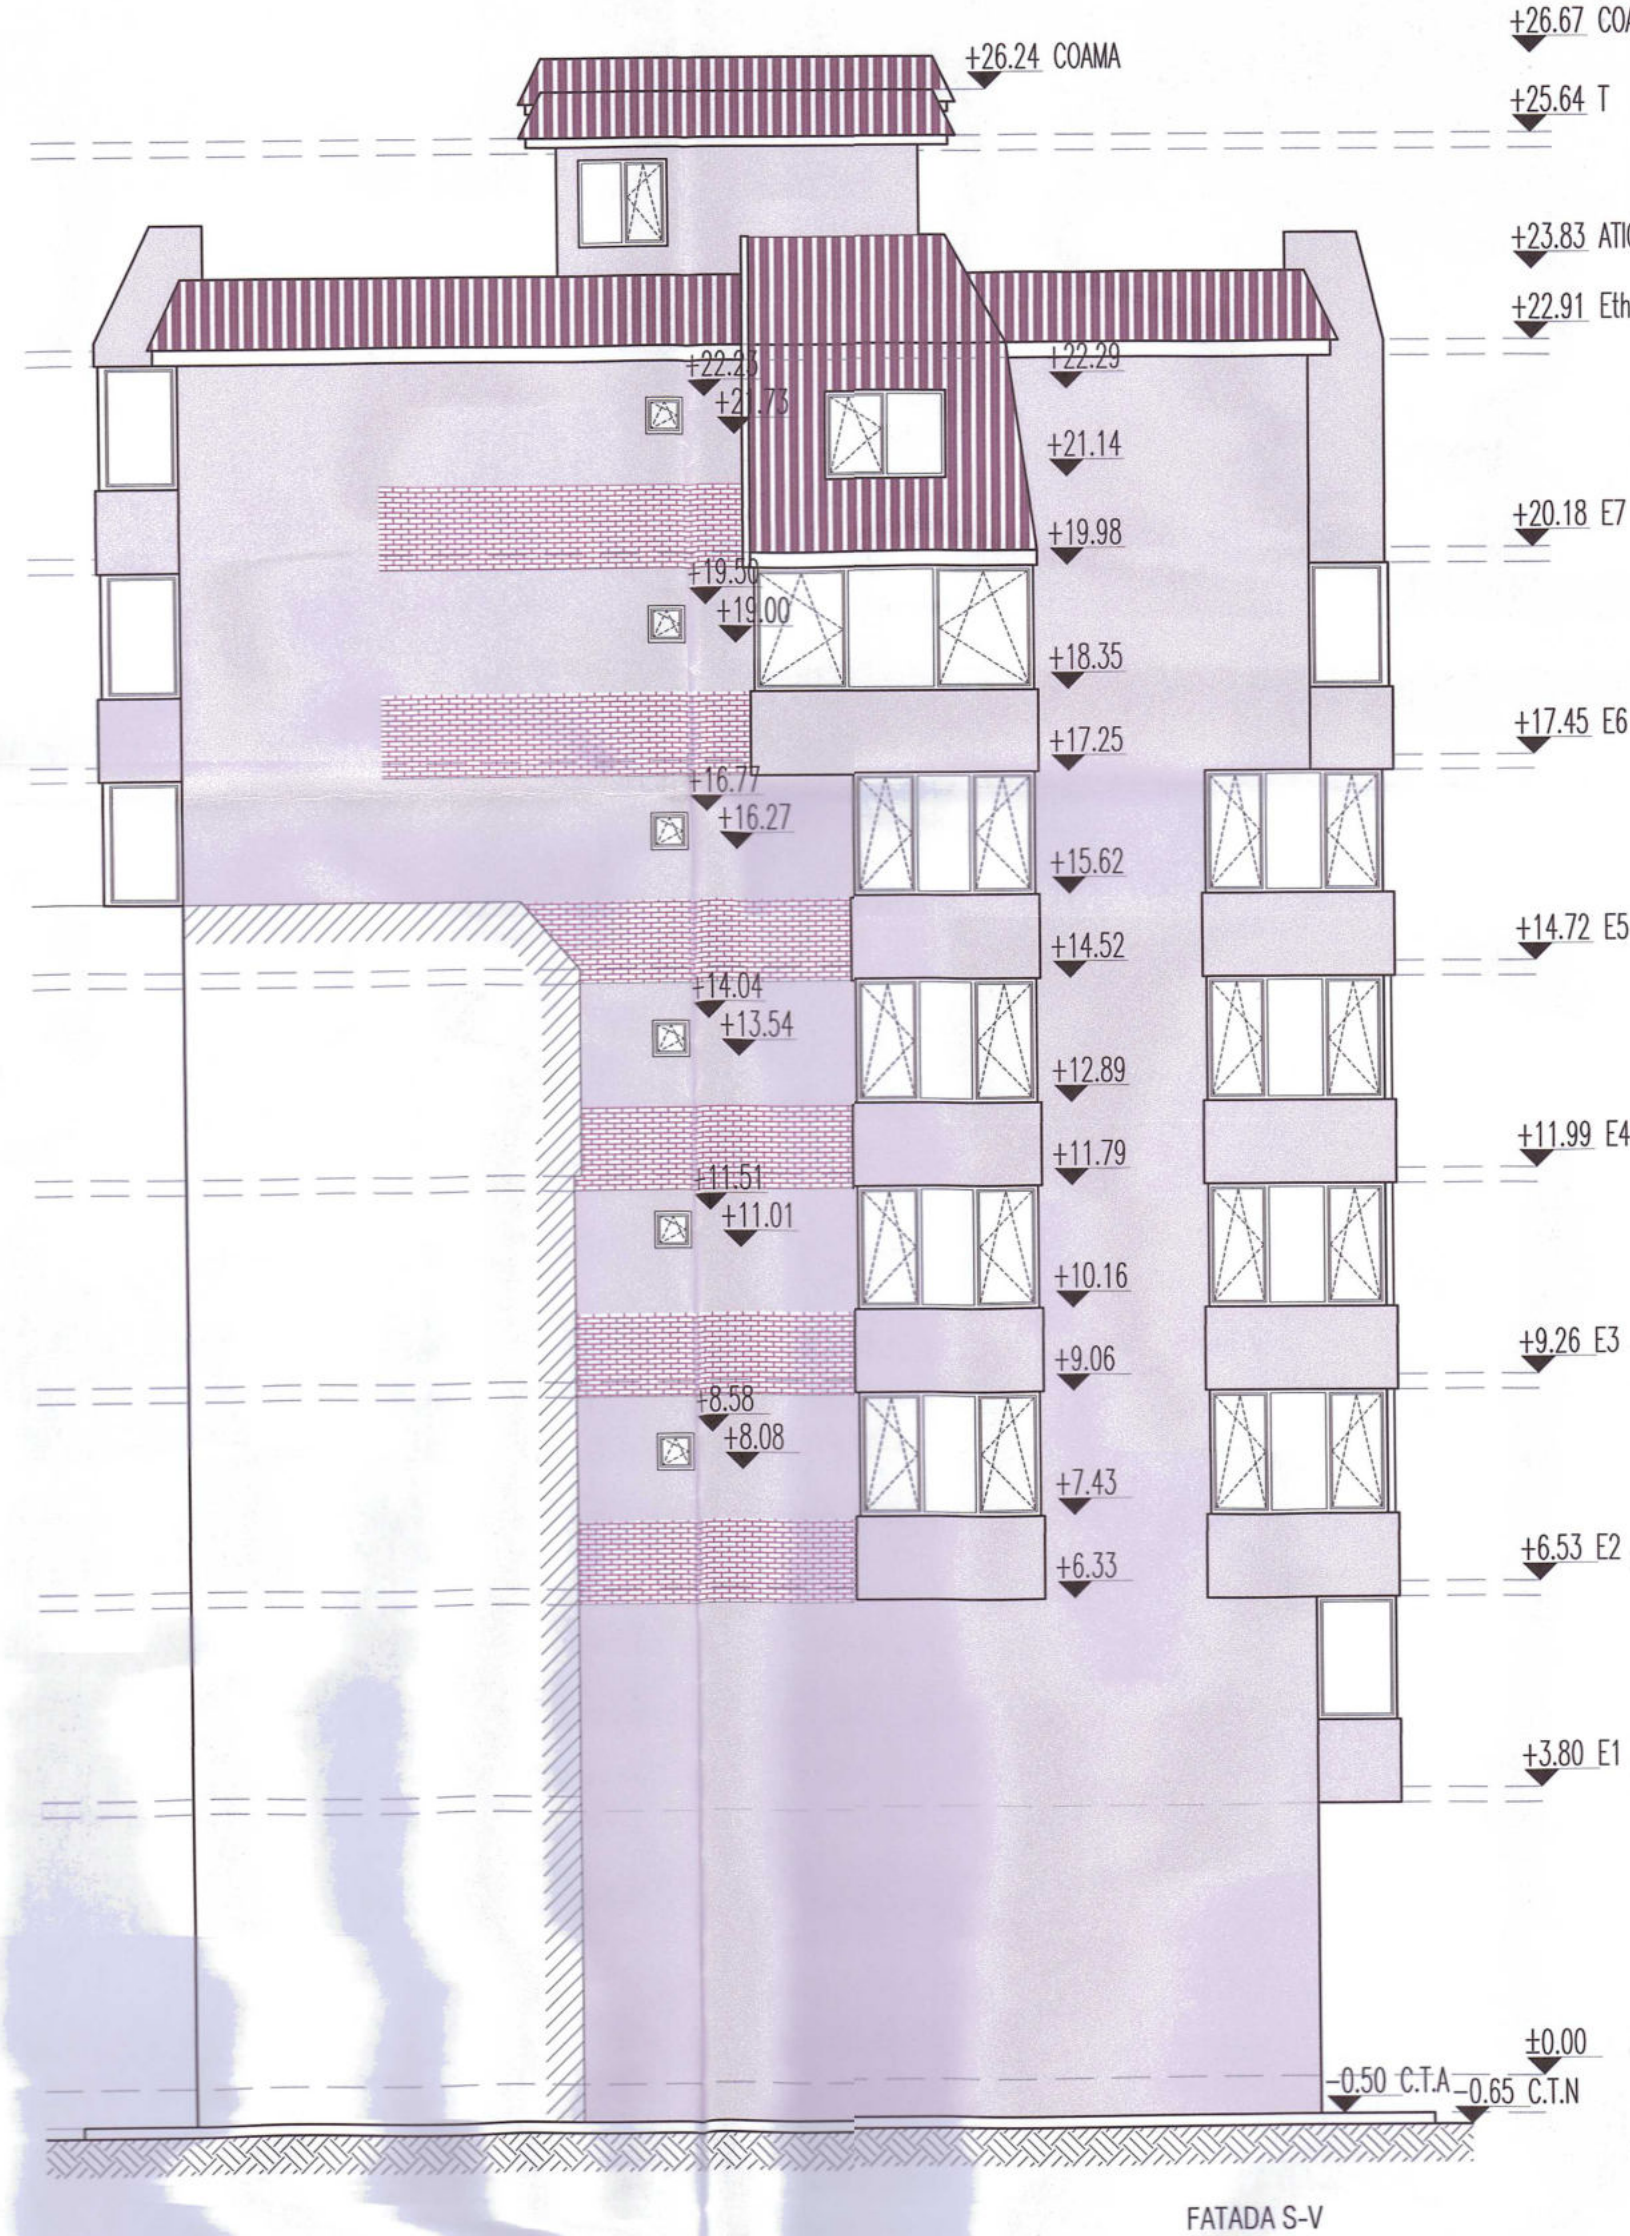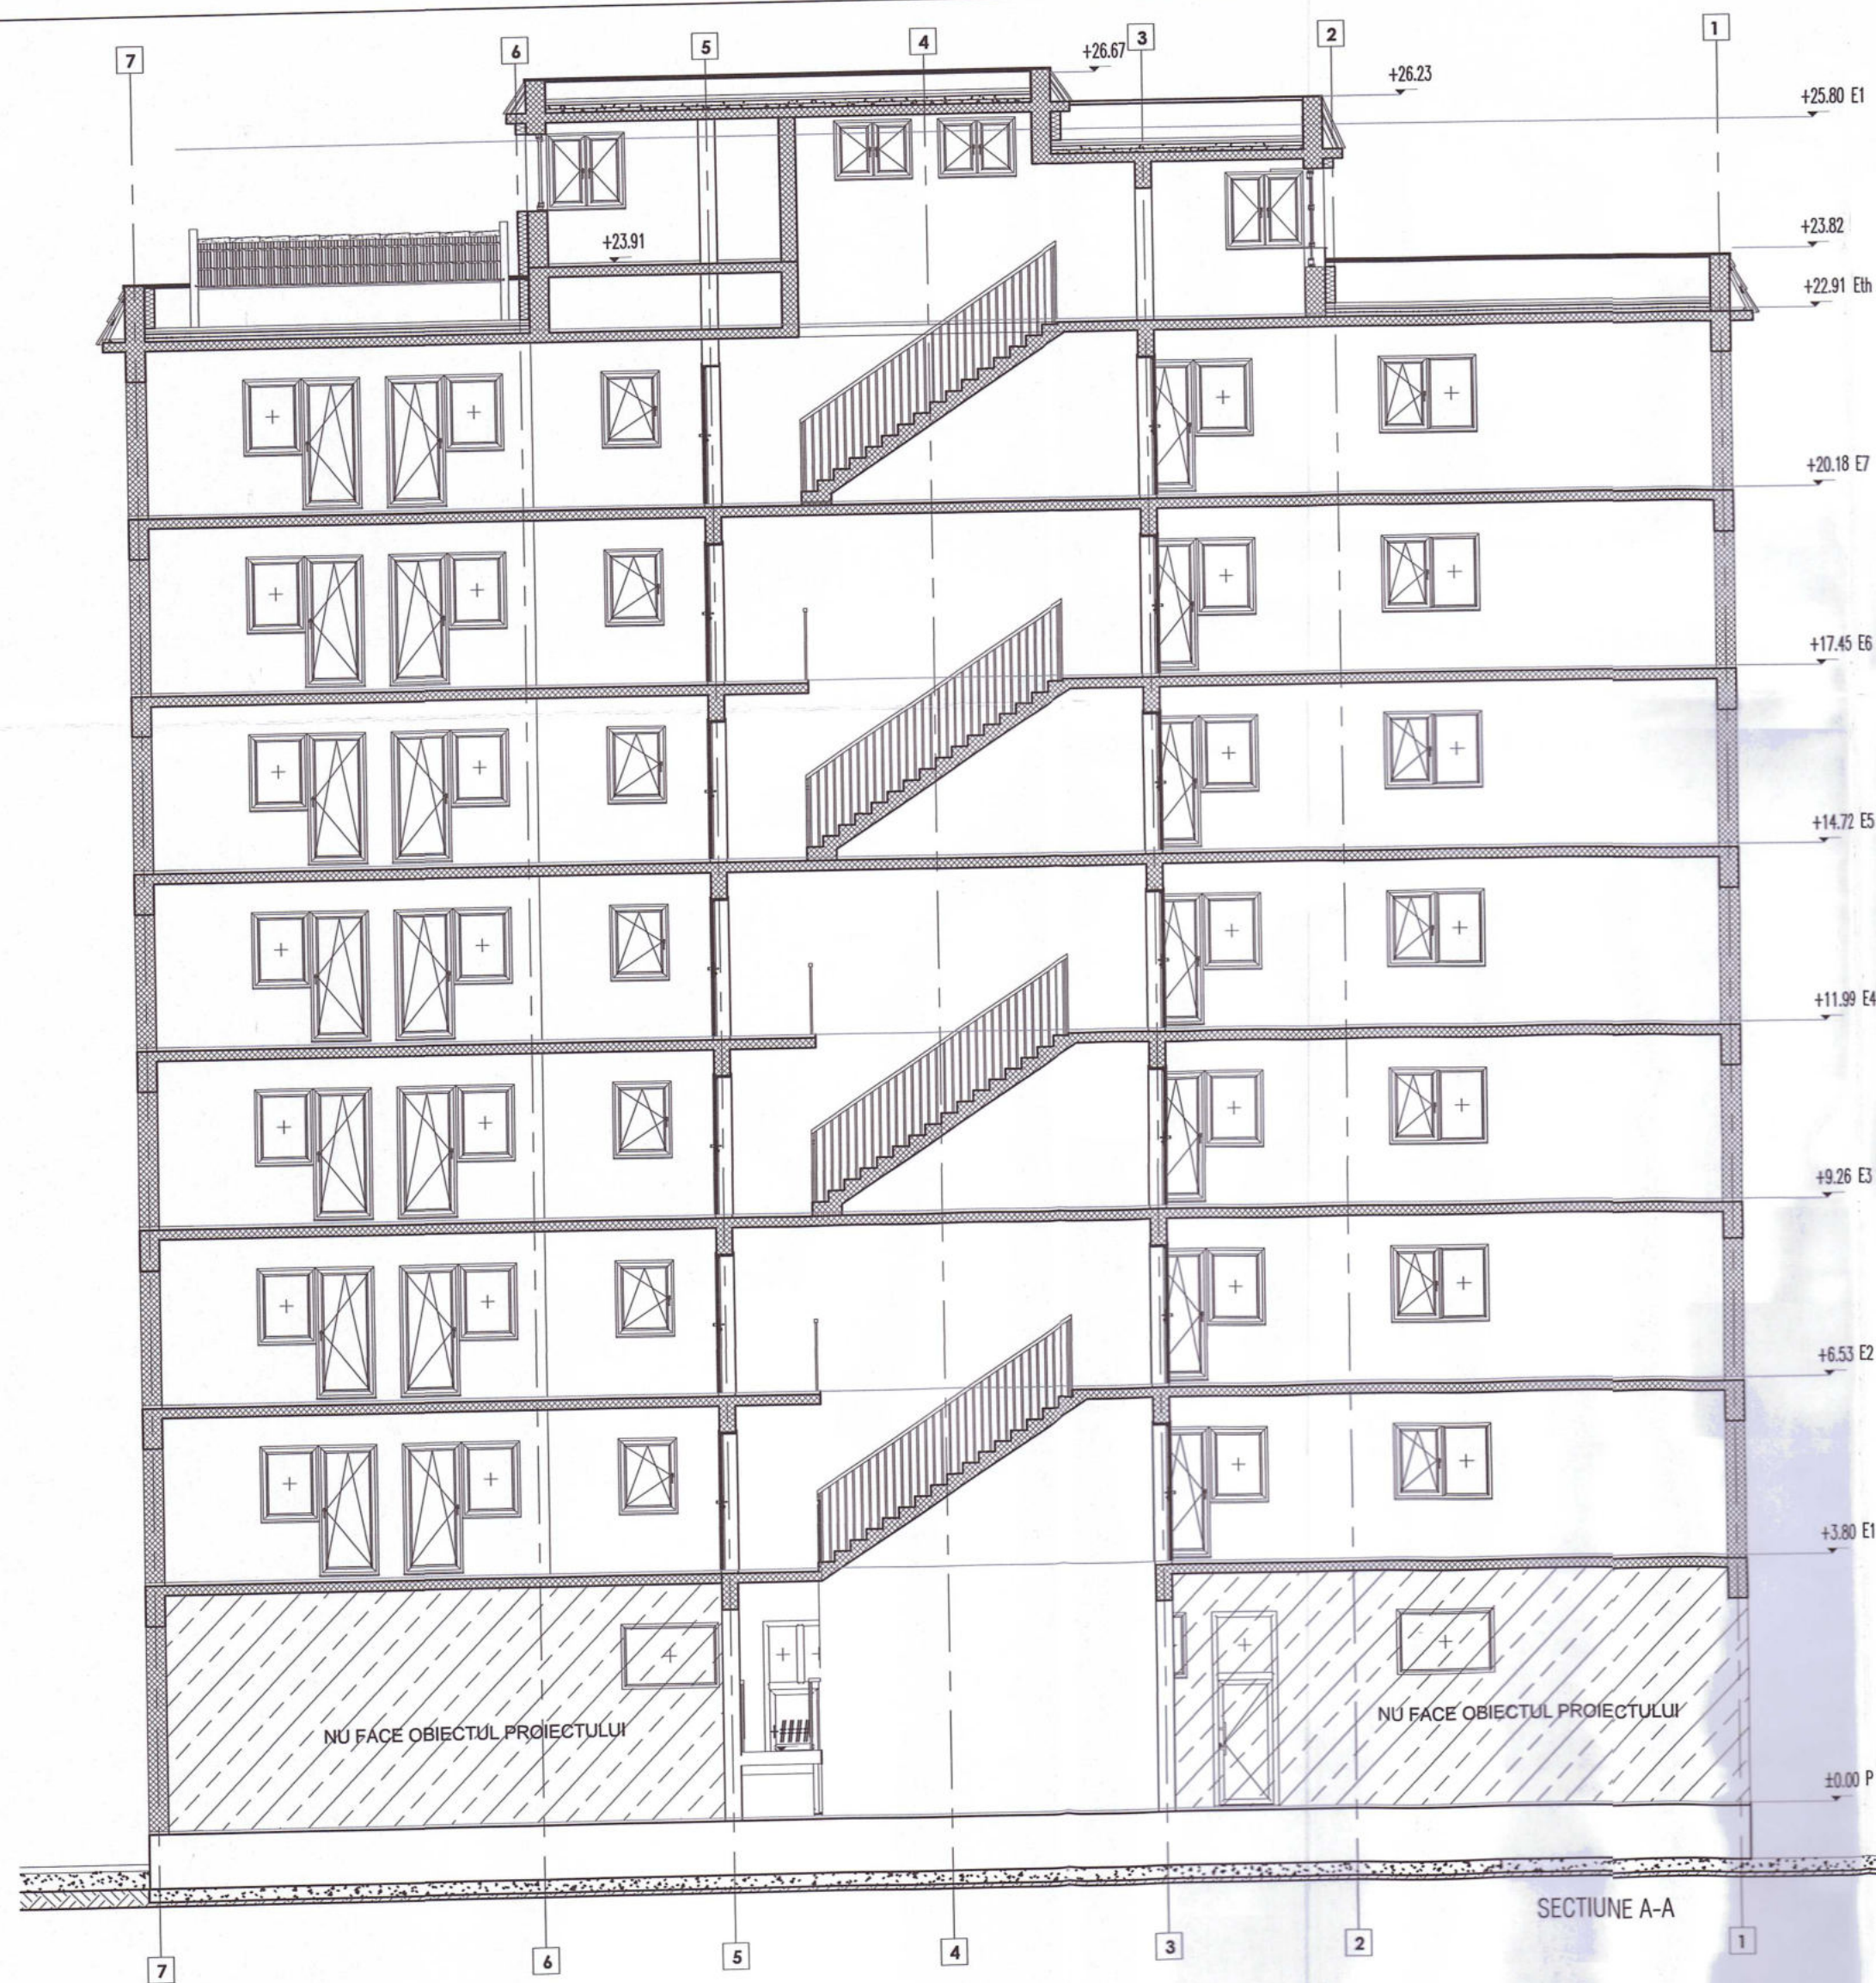


MARKA/SIMBOL	PROPOUNERI: STRAT MATERIAL (DENUMIRE/ROL)	UM.
	TROTUAR SAU PISTONAL PERIMETRAL PENTRU INTRETINERE SI INDEPARTAREA APELOR PLUVIALE	- MP
	REPARATI LA TROTUARUL PERIMETRAL (SE VOR CONSTATA SI ESTIMA LA LOCATIE IMPREUNA CU MANAGERUL DE PROIECT, SEFUL DE SANTIER SI REPREZANTANTUL BENEFICIARULUI)	- MP
ANVELOPANTA VERTICALA		
	INSTALAREA PROFILULUI DE SOCLU	- ML
	POLISTIREN EXTRUDAT GROSIME 10CM SI INALTIME 30CM DE LA TROTUAR PANA LA PROFILUL DE SOCLU	- MP
	CU APLICAREA TUTUROR STRATURILOR TENCUIELI DECORATIVE	- ML
	PROFIL DE ROST ANTISEISMIC PENTRU FATADE (VERTICAL)	- MP
	MONTAREA/FIXAREA PLACILOR DE VATA BAZALTICA PE FATADA	- MP
	ANTERIOR MONTAJI VERIFICAREA STARI FATADEI, CURATARE DE PRAF SI IMPURITATI A FATADELOR. PREGATIREA SUPTULUI ULTERIOR MONTAJI	- MP
	ADEZIV CU PLASA DE ARMARE SI TINCI (MASA DE SPACLU), GRUND DE AMORSA CU QUARTZ PENTRU TENCUIELI AMORSA SI VOPSEA LAVABILA DE FOND, TENCUIALA DECORATIVA STRUCTURALA ACRILICA-CREM	- MP
	PANOU TIP HPL, CULOARE CARAMIZIU (GROSIME DE 5MM)	- MP
	TAMPLARIE EXTERIOARA P.V.C. (ALB) PENTACAMERAL CU GEAM TERMOIZOLANT TRIPAN	- MP
	USI DE ACCES DE LA PARTER SAU DE ACCES PENTRU INTRETINEREA TERASELOR NECIRCULABILE	- MP
	VEZI TABLOU DE TAMPLARIE	- MP

	SOLBANC DIN STRAFURI DE LEMN SAU P.V.C. (PERIMETRAL TAMPLARIE)	- ML
	GLAF DIN P.V.C. CU PROFILE SI CAPACE DE INCHIDERE	- ML
	TERMOIZOLANTE DIN POLISTIREN EXTRUDAT MIN.2CM LA ANCORAMENT SI TENCUIALA DECORATIVA (LAT 25CM)	- ML
	PARAPET DIN STRUCTURA METALICA CAT SI PROFIL METALIC SUPERIOR IN VEDEREA MONTARI TAMPLARIE	- MP
	PARAPET INTERIOR DIN PLACI DE FIBROCIMENT (CU VATA MINERALA 15CM)	- MP
	MANA CURENTA SI MONTANTI DIN TEAVA RECTANGULARA SI SAGSI VERTICALE DE (40X40X3) MM	- ML
TERASA NECIRCULABILA		
	REFACERE TERASA NECIRCULABILA - MP, ATIC - MP SI CALE DE ACCES PTR. INTRETINERE	- MP
	MONTAREA STRAT DE DIFUZIE - MP, BARIERA DE VAPORI - MP SI HIDROIZOLATIE	- MP
	POZITIONAREA SI MONTAREA GLAF DIN TABLA VOPSITA IN CAMP ELECTROSTATIC CULOARE MARO INCHIS 45CM	- MP
	MONTAREA DE VATA MINERALA BAZALTICA (30CM) PESTE PLACA DE B.A.	- MP
	MONTAREA DE POLISTIREN EXTRUDAT ATIC/INTRADOS (10CM) - MP SI PESTE ATIC (5CM)	- MP
	BETON DE PANTA - MP, FOIE DE PVC (PROTECTIE TERMOIZOLATIE) - SI MORTAR DE PROTECTIE ARMAT	- MP

ACOPERISURI, POLATE SI MANSARDURI EXISTENTE CE URMEAZA A FI REFAcute

	REFACERE POLATE SAU ATICE CAT SI MANSARDARE (FALSA) A BALCONELOR (DIN TABLA ONDULATA DE CULOARE MARO DESCHIS VOPSITA IN CAMP ELECTROSTATIC (CAT SI ASTEREA) - MP, FOIE ANTICONDENS - MP, SIPC/CONTRASIPA	- MP
	PANOURI TERMOIZOLANTE CU SPUMA POLIURETANICA GROSIME 15CM MARO CA SI TABLA CUTATA	- MP

NOTA: DUPA AUTORIZARE SI LA ALEGEREA EFECTIVA A FURNIZORILOR MATERIALELE APLICATE PE FATADA SE VOR STABILI DE COMUN ACORD CU PROIECTANTUL***

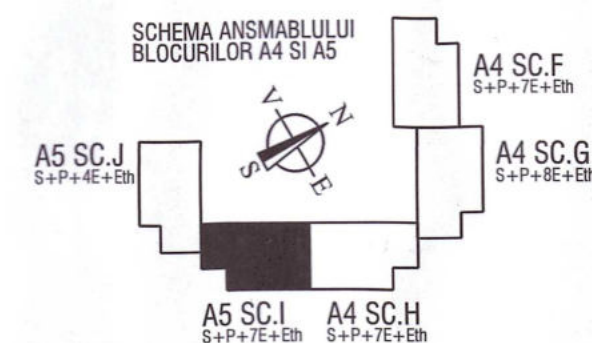

 BUILDING CONSULTING TOWER S.R.L. Bucuresti, Sect. 5, Str. D. Carol Davila, nr. 21A, et.1, ep.10 CUI56614379 J401/0501/2016 buid consultingtower@gmail.com			Titlu proiect: RENOVAREA ENERGETICA A BLOCULUI DE LOCUINTE A5I		Revizia nr.: 00
Amplasament: JUDETUL DAMBOVITA, MUNICIPIUL TARGOVISTE, STR. MIRCEA CEL BATRAN, NR. 7, BL. A5, SC I NR. CF. 71529-C1			Scara: 1:100	Beneficiar: MUNICIPIUL TARGOVISTE	Proiect nr.: 028/2023
Data: 11/2023			Titlu plansa: PROIUS - SECTIUNE A-A, FATADA S-V, FATADA N-E	Faza: D.T.A.C.+P.T.	
DESENAT stud.arh.Moisa Catalina			Plansa nr.: A.13		



FATADA S-E



FATADA N-V


MARCA/SIMBOL	PROPOUNERI: STRAT MATERIAL (DENUMIRE/ROL)	UM.
	REPARATI LA TROTUARUL PERIMETRAL (SE VOR CONSTATA SI ESTIMA LA LOCATE IMPREUNA CU MANAGERUL DE PROIECT, SEFUL DE SANITER SI REPREZANTANTUL BENEFICIARULUI)	- MP
	ANVELOPANTA VERTICALA	- ML
	POLISTIREN EXTRUDAT GROSIME 10CM SI INALTIME 30CM DE LA TROTUAR PANA LA PROFILUL DE SOCLU	- MP
	PLASTRU DE GIPS SI TINCI (MASA DE SPACIU), GRUND DE AMORSA CU QUARTZ PENTRU TENCUELI AMORSA SI VOPSEA LAVABILA DE FOND, TENCUELA DECORATIVA STRUCTURALA ACRILICA-CREM	- MP
	PANOU TIP HPL, CULOARE CARAMIZIU (GROSIME DE 6MM)	- MP
	TAMPLARIE EXTERIOARA P.V.C. (ALB) PENTACAMERAL CU GEAM TERMOIZOLANT TRIPAN	- MP
	USI DE ACCES DE LA PARTER SAU DE ACCES PENTRU INTRETINEREA TERASELOR NECIRCULABILE	*
	* VEZI TABLOU DE TAMPLARIE	

	101 SOLBANC DIN STRAFURI DE LEMN SAU P.V.C. (PERIMETRAL TAMPLARIE)	- ML
	102 GLAF DIN P.V.C. CU PROFILE SI CAPACE DE INCHIDERE	- ML
	103 TERMOIZOLATE DIN POLISTIREN EXTRUDAT MIN.2CM LA ANCADRAMENT SI TENCUELA DECORATIVA (LAT 25CM)	- ML
	104 PARAPET DIN STRUCTURA METALICA CAT SI PROFIL METALIC SUPERIOR IN VEDEREA MONTARII TAMPLARIEI	- MP
	105 PARAPET INTERIOR DIN PLACI DE FIBROCIMENT (CU VATA MINERALA 15CM)	- MP
	106 MANA CURENTA SI MONTANTI DIN TEAVA RECTANGULARA SI SACRI VERTICALE DE (40X40X3) MM	- ML
	TERASA NECIRCULABILA	
	107 REFACERE TERASA NECIRCULABILA - MP, ATIC - MP SI CALE DE ACCES PTR. INTRETINERE	- MP
	108 MONTAREA STRAT DE DIFUZIE - MP, BARIERA DE VAPORI - MP SI HIDROIZOLATIE	- MP
	109 POZITIONAREA SI MONTAREA GLAF DIN TABLA VOPITA IN CAMP ELECTROSTATIC CULOARE MARO INCHIS 45CM	- MP
	110 MONTAREA DE VATA MINERALA BAZALTICA (30CM) PESTE PLACA DE B.A.	- MP
	111 MONTAREA DE POLISTIREN EXTRUDAT ATIC/INTRADOS (10CM) - MP SI PESTE ATIC (5CM)	- MP
	112 BETON DE PANTA -MP, FOLIE DE PVC (PROTECTIE TERMOIZOLATIE) - SI MORTAR DE PROTECTIE ARMAT	- MP

ACOPERISURI, POLATE SI MANSARDARI EXISTENTE CE URMEAZA A FI REFACUTE

	101 REFACERE POLATE SAU ATICE CAT SI MANSARDARE (FALSA) A BALCOANELOR DIN TABLA ONDULATA DE CULOARE MARO DESCHIS VOPSITA IN CAMP ELECTROSTATIC (CAT SI ASTEREALA - MP, FOLIE ANTICONDENS - MP, SIPCA/CONTRASIPCA	- MP
	102 PANOURI TERMOIZOLANTE CU SPUMA POLIURETANICA GROSIME 15CM MARO CA SI TABLA CUTATA	- MP

NOTA:
DUPA AUTORIZARE SI LA ALEGEREA EFECTIVA A FURNIZORILOR
MATERIALELE APLICATE PE FATADA SE VOR STABILI DE COMUN ACORD CU PROIECTANTUL***

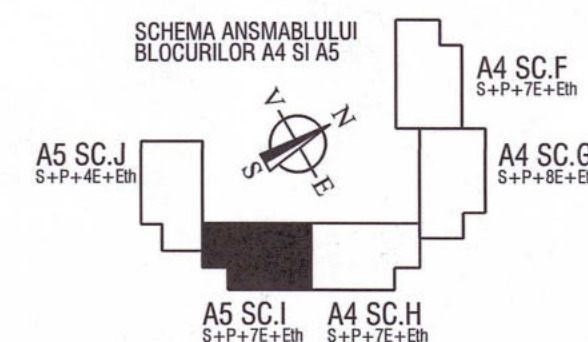

 BUILDING CONSULTING TOWER S.R.L. Bucuresti, Sect. 5, Str. Dr. Carol Davila, nr. 21A, et.1, ap.10 CUI 39514379 J40/10551/2018 build.consultingtower@gmail.com	Titlu proiect:	RENOVAREA ENERGETICA A BLOCULUI DE LOCUINTE A5I	Revizia nr.:	00
	Amplasament:	JUDETUL DAMBOVITA, MUNICIPIUL TARGOVISTE, STR. MIRCEA CEL BATRAN, NR.7, BL. A5, SC I NR. CF. 71529-C1	Proiect nr.:	028/2023
	Scara:	1:100	Beneficiar:	MUNICIPIUL TARGOVISTE
	Data:	11/2023	Titlu planşa:	PROPS - FATADA S-V, FATADA N-V
			Faza:	D.T.A.C. + P.T.
			Planşa nr.:	A.14





AGENȚIA PENTRU PROTECȚIA MEDIULUI DÂMBOVIȚA

Nr. 18641/11369/29.12.2022

CLASAREA NOTIFICĂRII

Ca urmare a solicitării depuse de **MUNICIPIUL TARGOVISTE** cu sediul în județul Dambovita, mun. Targoviste, str. Revoluției, nr. 1-3 pentru proiectul **"RENOVAREA ENERGETICA A BLOCULUI DE LOCUINTE A5, SC. I, STR. MIRCEA CEL BATRAN, NR. 7, DIN MUNICIPIUL TARGOVISTE, JUDETUL DAMBOVITA"** propus a fi amplasat în județul Dambovita, mun. Targoviste, str. Mircea cel Batran, nr. 7, bl. A5, sc. I, înregistrată la A.P.M. Dâmbovița cu nr. 18641 în 21.12.2022,

- în urma analizării documentației depuse, a localizării amplasamentului în planul de urbanism și în raport cu poziția față de arii protejate, zone-tampon, monumente ale naturii sau arheologice, zone cu restricții de construit, zona costieră;

- având în vedere că:

- *proiectul propus nu intră sub incidența Legii nr. 292/2018 privind evaluarea impactului anumitor proiecte publice și private asupra mediului;*

- *proiectul propus nu intră sub incidența art. 28 din Ordonanța de*

Urgență a Guvernului nr. 57/2007 privind regimul ariilor naturale protejate, conservarea habitatelor naturale, a florei și faunei sălbatice, aprobată cu modificări și completări prin Legea nr. 49/2011, cu modificările și completările ulterioare;

- *proiectul propus nu intră sub incidența art. 48 și 54 din Legea apelor nr. 107/1996, cu modificările și completările ulterioare,*

A.P.M. Dâmbovița decide:

Clasarea notificării deoarece proiectul propus nu se supune procedurilor de evaluare a impactului asupra mediului și de evaluare adecvată.

p. DIRECTOR EXECUTIV

Laura Gabriela Briceag



Șef Serviciu A.A.A.
Maria MORCOAȘE

Intocmit,
consilier A.A.A. Mădălina CURSARU

M. CURSARU

Șef Serviciu C.F.M.
Cornelia VLAICU

consilier C.F.M. Nicoleta VLĂDESCU

N. VLĂDESCU



AGENȚIA PENTRU PROTECȚIA MEDIULUI DÂMBOVIȚA

Târgoviște, Calea Ialomiței, nr. 1, cod 130142

E-mail: office@apmdb.anpm.ro; Telefon: 0245213959 Fax: 0245213944

Operator de date cu caracter personal, conform Regulamentului (UE) 2016/679



MINISTERUL CULTURII

DIRECȚIA JUDEȚEANĂ PENTRU CULTURĂ DÂMBOVIȚA

Târgoviște, Piața Tricolorului nr.1, Telefon : 0245612617, Fax: 0245210499,

Nr. 23 / 22.01.2024

Către

MUNICIPIUL TÂRGOVIȘTE

Târgoviște, str. Revoluției, nr. 1-3, județul Dâmbovița

În atenția domnului Primar jr. Cristian Stan

Ca urmare a cererii dumneavoastră, înregistrată la instituția noastră cu nr. 23/08.01.2024 prin care ați solicitat Avizul de specialitate al Ministerului Culturii /Direcției Județene pentru Cultură Dâmbovița pentru propuneri de modificare a fatadelor în cadrul documentațiilor **DTAC – RENOVARE ENERGETICĂ BLOCURI G1, G3, A4F, A4G, A4H, A5I, A5J**, avizate în ședința Comisiei Zonale nr.13 a Monumentelor Istorice din data de 09.11.2023, vă comunicăm:

- propunerile de modificare **pentru fațadele blocurilor G1, G3, A4F, A4G, A4H, A5I, A5J** au fost prezentate, din nou, spre analiză Comisiei Zonale nr.13 a Monumentelor Istorice, care, în ședința din data de 18.01.2024, a decis:

AVIZ FAVORABIL

- **Condiție:** la remontare, aparatele de aer condiționat se vor amplasa pe aceeași verticală.

Prin urmare, în vederea autorizării lucrărilor propuse, documentațiile pentru care Direcția Județeană pentru Cultură Dâmbovița a emis: Avizul nr.183/20.11.2023 – RENOVARE ENERGETICĂ BLOC G1, Avizul nr.181/20.11.2023 - RENOVARE ENERGETICĂ BLOC G3, Avizul nr.184/20.11.2023 - RENOVARE ENERGETICĂ BLOC A4F, Avizul nr.176/20.11.2023 - RENOVARE ENERGETICĂ BLOC A4G, Avizul nr.177/20.11.2023 - RENOVARE ENERGETICĂ BLOC A4H, Avizul nr.178/20.11.2023 - RENOVARE ENERGETICĂ BLOC A5I, Avizul nr.179/20.11.2023 - RENOVARE ENERGETICĂ BLOC A5J, vor fi completate cu piesele modificatoare, avizate de Comisia Zonală nr.13 a Monumentelor Istorice.

Prezenta înștiințare este însoțită de un exemplar al documentației modificatoare, vizată spre neschimbare.

Cu stimă,



Director executiv,
Radu Alexandru