


JUDETUL: DAMBOVITA
TERITORIU ADMINISTRATIV: TARGOVISTE
COD SIRUTA: 25351
ADRESA IMOBILULUI:
LOCALITATEA: TARGOVISTE, MICRORAION 6
B-dul. UNIRII
SUPRAFATA CONSTRUITA= 264MP
NR. CADASTRAL PROVIZORIU: 2792/0/

RELEVU SPATIU COMERCIAL
SCARA 1:100


Numele si prenumele proprietarului
SC RESCOPA SA
Adresa: TARGOVISTE
Str TUDOR VLADIMIRESCU, BL C1

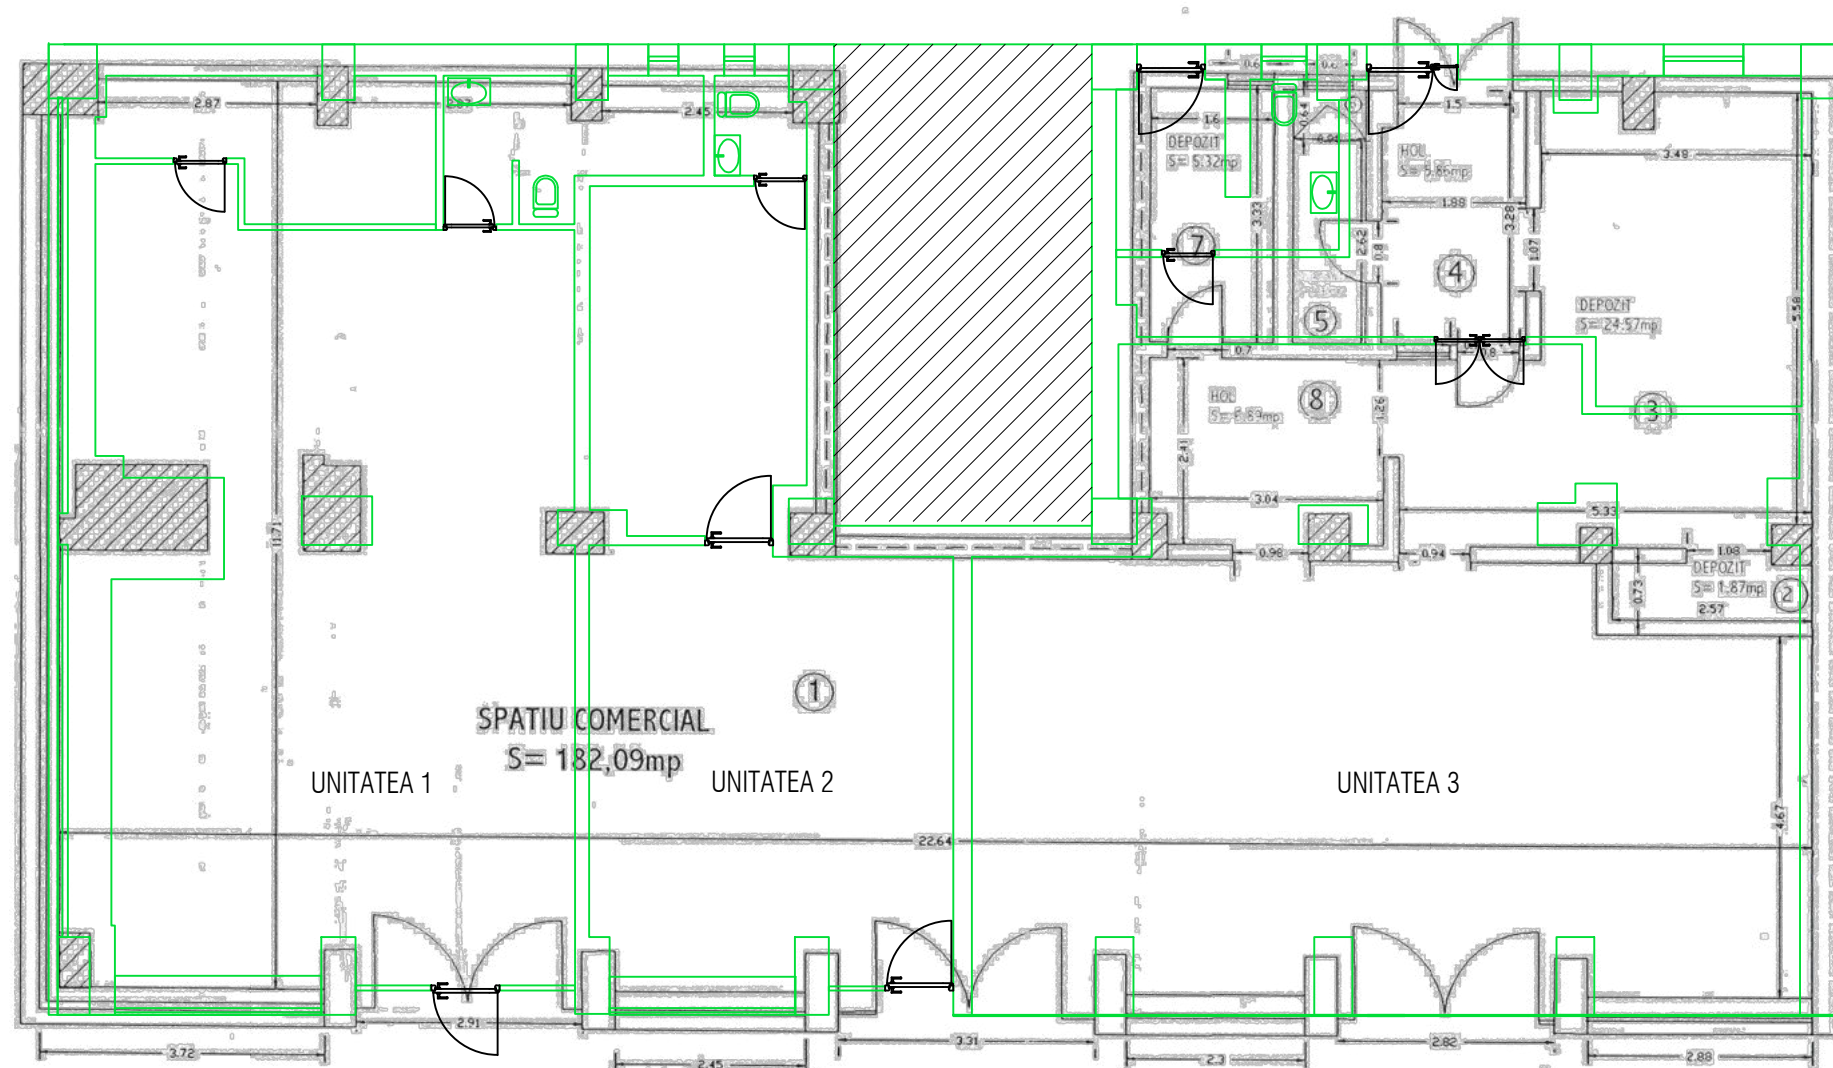

nr. incalzire	DENUMIRE INCALZIRE	Suprafata
1	Spatiu comercial	182,09
2	Depozit	1,87
3	Depozit	24,57
4	Hol	5,86
5	Grup sanitar	2,48
6	We	0,6
7	Depozit	6,32
8	Hol	6,89
Total suprafata utila		229,68


Verificator (expert)	NUME	SEMNATURA	CERINTA	Referat/expertiza nr./data	Proiect nr.
BUCURESTI, CALEA MOȘILOR 158, SECTOR 2 J40/1815/2017 BIROU PROIECTARE				Beneficiar SC WINI IMOBILI SA Adresa loc. Targoviste, jud. Dambovit, str. Bulevardul Unirii, bl. 67, sc. E, Parter	58/2023
Sef proiect	Arh. Lenuta VLAD	SEMNATURA	Scara 1/100	RECOMPARTIMENTARI INTERIOARE SI MODIFICARE ACCES FATADA SPATIU COMERCIAL	Faza D.A.T.C.
Proiectat	Arh. Lenuta VLAD		Data sept/2023	Titlul plansei SPATIU COMERCIAL - SUPRAPUNERE - RELEVU / PROPUS	Plansa nr. A09
Desenat	Arh. Lenuta VLAD				



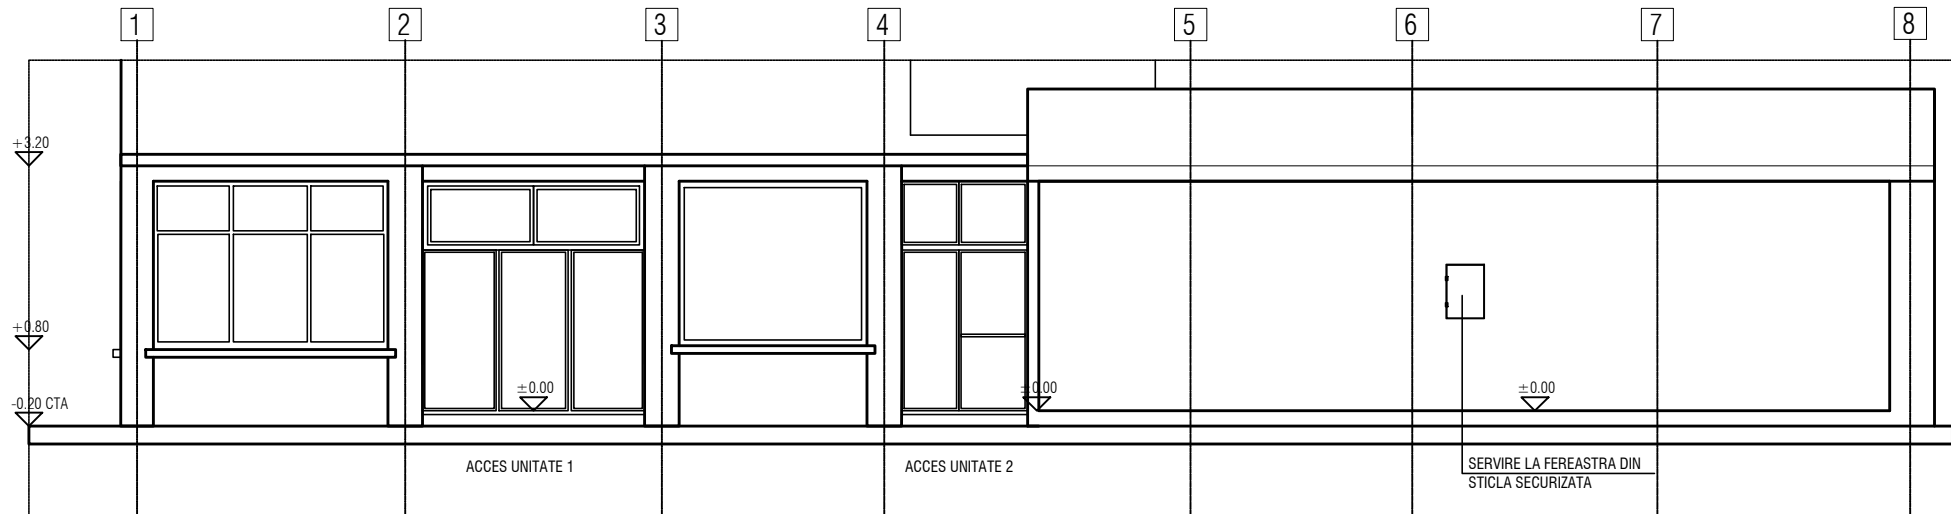


FATADA PRINCIPALA - ACCES DIN BD. UNIRII

- IMPARTIRE SPATIU IN 3 UNITATI COMERCIALE
- COMPARTIMENTARI CU PERETI DIN GIPSCARTON
- RECONFIGURARE ACCESE PRINCIPALE
- ACCES SECUNDAR NOU CREAT - UNITATE NR. 3
- SE DEZAFECTEAZA TAMPLARIA SI PARAPETUL EXISTENT, REALIZANDU-SE O FATADA UNITARA DIN PANOURI DE STICLA SECURIZATA INCADRATA IN RAMA METALICA SI FRONTON DIN PLEXIGLASS - UNITATE NR. 3
- FERESTRE DE AERISIRE PENTRU GRUPURILE SANITARE NOU CREATE - UNITATE NR. 1 SI 2
- TAMPLARIE EXTERIOARA PVC CU GEAM TERMOIZOLANT UNITATE 1 SI 2
- VOPSEA LAVABILA LA INTERIOR
- GRESIE ANTIDERAPANTA
- PLAFON FALS - GIPS CARTON
- USI INTERIOARE - PVC
- PERETE VITRAT CU TAMPLARIE METALICA NESCHIMBATA, DUBLAT CU PERETE INTERIOR DIN GIPSCARTON - UNITATE NR. 1
- STRUCTURA REZISTENTA - ELEMENTE DIN BETON ARMAT

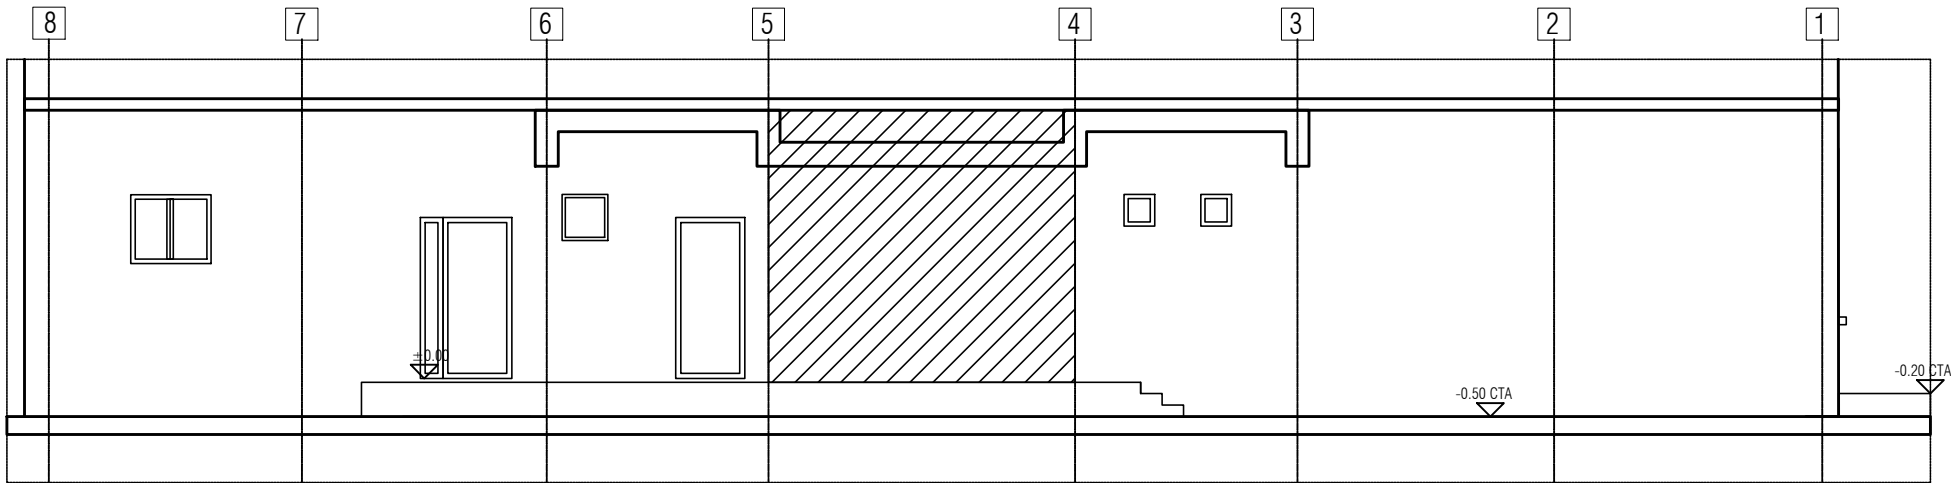

FATADA SECUNDARA

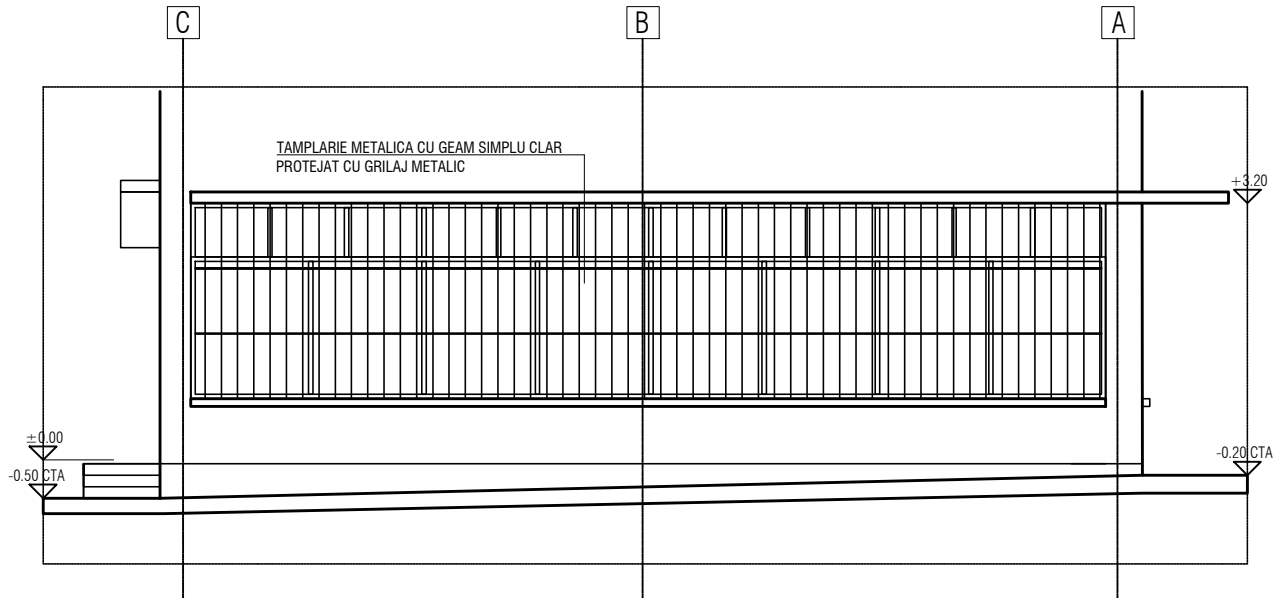

FATADA LATERALA STANGA

Procentul de ocupare a terenului P.O.T. = nu e cazul, spațiu comercial fără extinderi
Procentul de utilizare a terenului C.U.T. = nu e cazul, spațiu comercial fără extinderi

Categoria de importanță: "C" (conform P100-1/2006)
Clasa de importanță: "III" (CONFORM Normativului P100/92)

Verificator (expert)	NUME	SEMNATURA	CERINTA	Referat/expertiza nr./data	
BUCURESTI, CALEA MOȘILOR 158, SECTOR 2 J40/1815/2017 BIROU PROIECTARE		Beneficiar SC WINI IMOBILI SA			Proiect nr. 58/2023
		Adresa loc. Targoviste, jud. Dambovita, str. Bulevardul Unirii, bl. 67, sc. E, Parter			Faza D.A.T.C.
	NUME	SEMNATURA	Scara 1/100	RECOMPARTIMENTARI INTERIOARE SI MODIFICARE ACCES FATADA SPATIU COMERCIAL FATADE SPATII COMERCIALE - PROPUNERE	
Sef proiect	Arh. Lenuta VLAD		Data sept/2023		
Proiectat	Arh. Lenuta VLAD				
Desenat	Arh. Lenuta VLAD				Plansa nr. A08