

LEGENDA

CONTUR

ACCES PIETONAL EXISTENT

ACCES AUTO EXISTENT

CONSTRUCTIE VECHINA PE PARCELA

CONSTRUCTIE STUDIATA


PARTER - ZONA COMERCIALA

(NU FACE OBIECTUL PROIECTULUI)

SPATII VERZI

TROTUARE/ALEI DE INCINTA

CAROSABIL

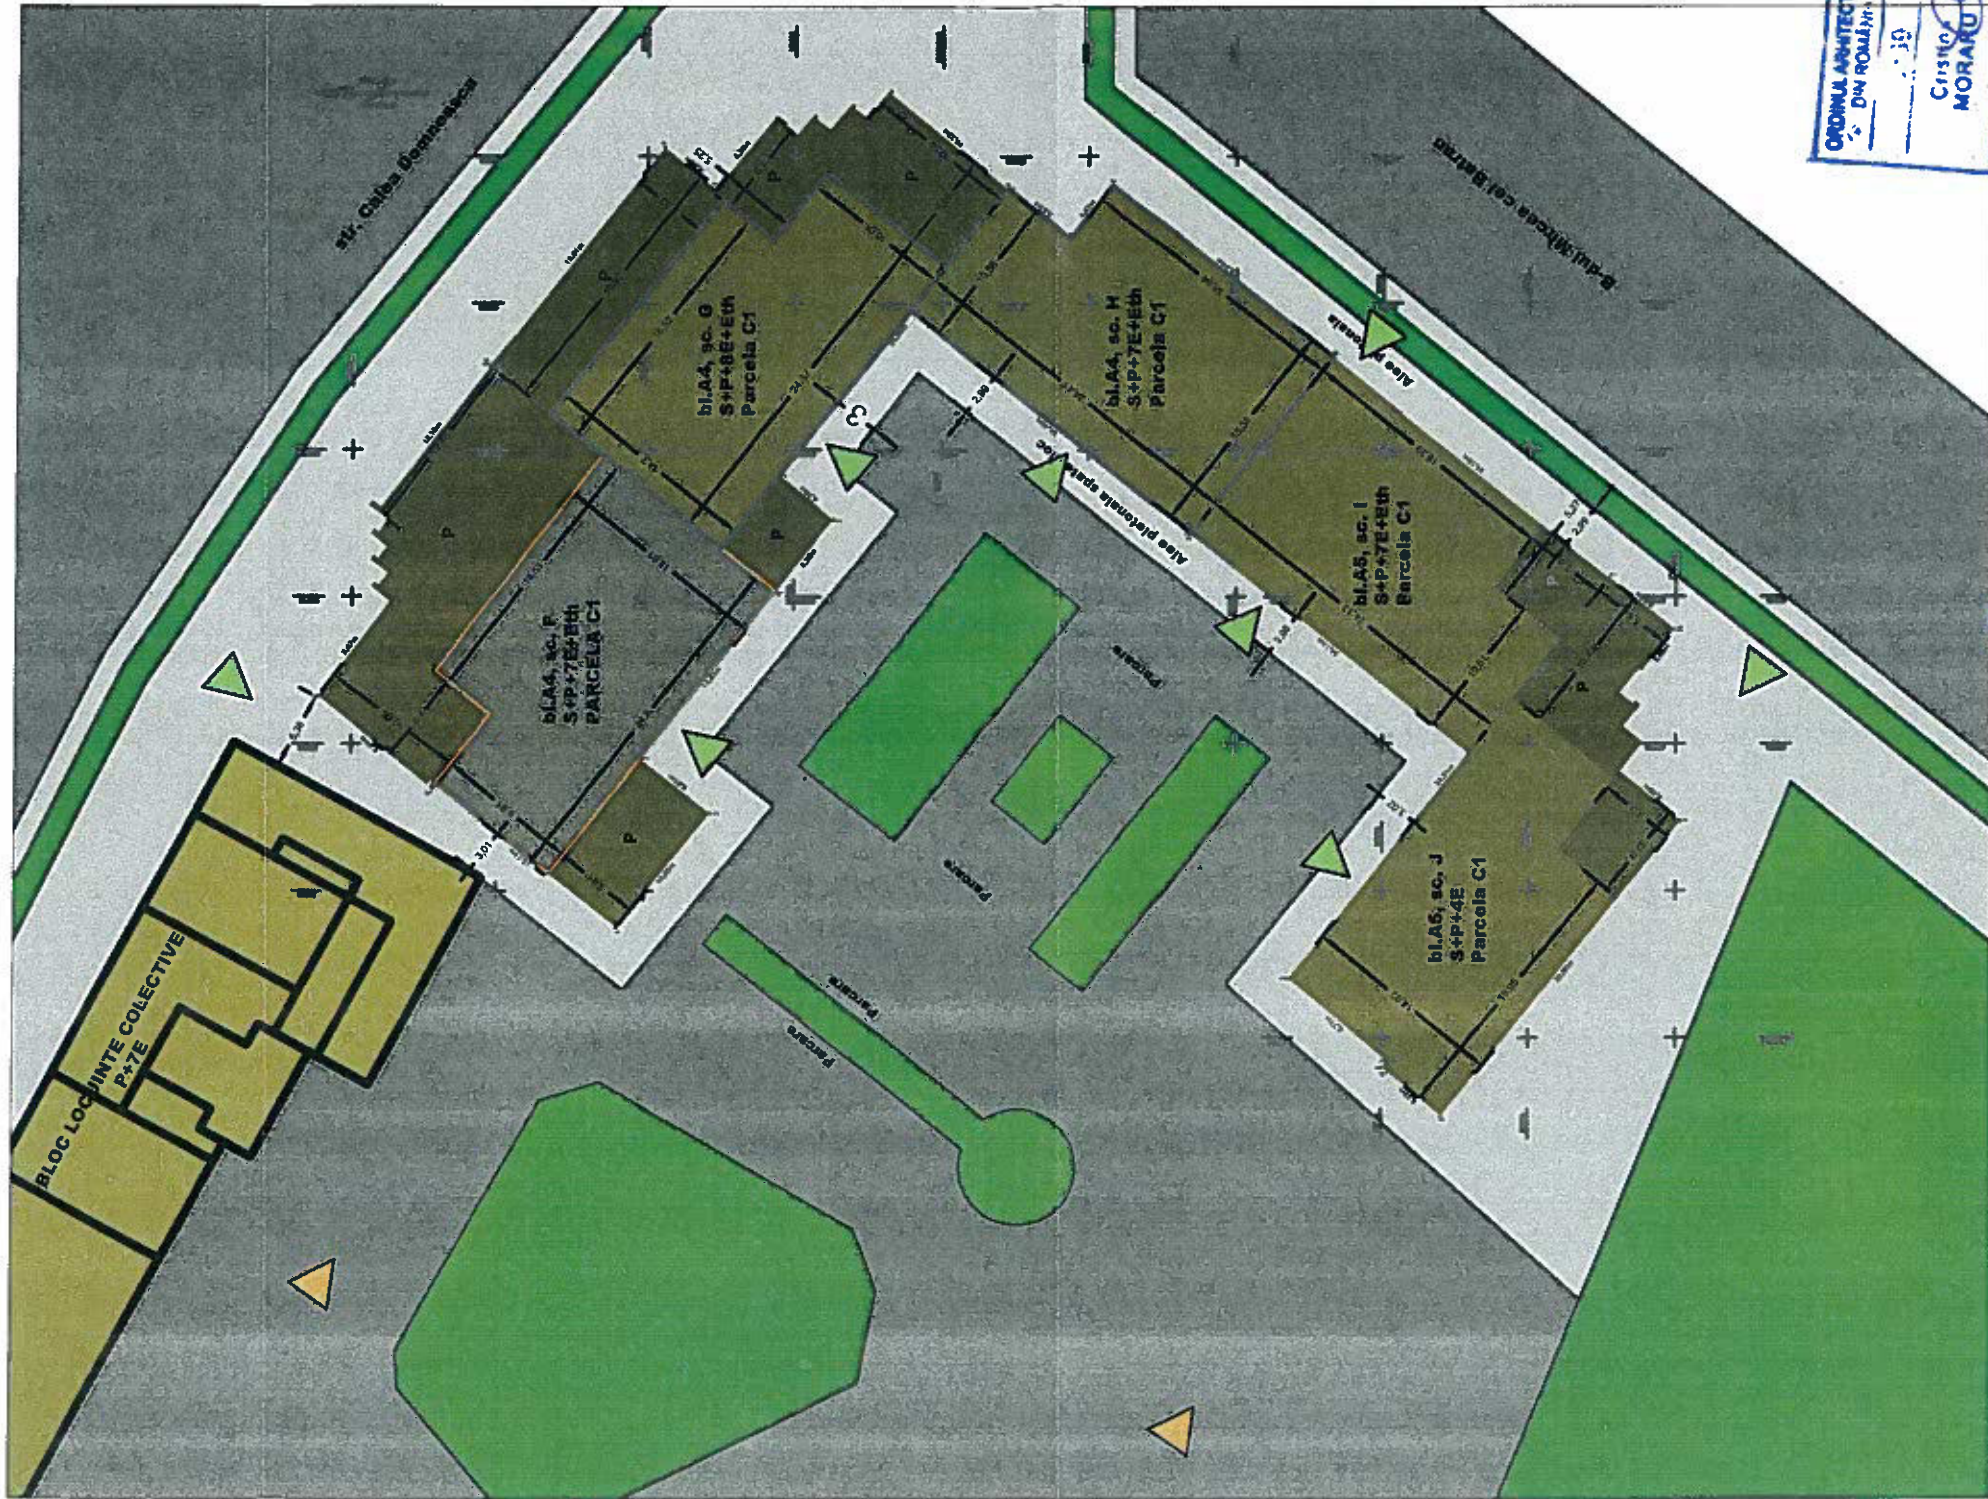

ORDINUL ARHITECTUROR
DI. ROMANIA
Cristina MORARU
Arh.
... de specialist

MEITA V. VASILE
ROMANIA
M.D.R.T.
Nr. 08949
B1, C2, D, E, F
V. ARHITECT
V. INCIATOR PROIECTE

BUILDING CONSULTING TOWER S.R.L.
Bucuresti, sect. 5, str. Dr. Carol Davila,
nr. 21A, et. 1, ap. 10
CNP: 36814379
build.consultingtower@gmail.com

NUME
Arh. Cristina Moraru
Arh. Crista Margineanu
Arh. Andrada Stolan
Arh. Ingrid Duminica

SEMNATURA
Arh. Cristina Moraru
Arh. Crista Margineanu
Arh. Andrada Stolan
Arh. Ingrid Duminica


SEF PROIECT
PROIECTAT
DESEMAT

TITLU PROIECT:
RENOVARE ENERGETICA A BLOCULUI DE LOCUINTE A4,
SCARA F
STR. CALEA DOMNEASCA, NR. 226, MUN. TARGOVISTE,
JUD. DAMBOVITA

SCARA:
1:500
DATA:
NOV 2023

BENEFICIAR:
MUNICIPIUL TARGOVISTE

REVISIA NR:
PROIECT NR:
025/2023
FAZA:
DTAC+PT
PLANSĂ NR:
A00

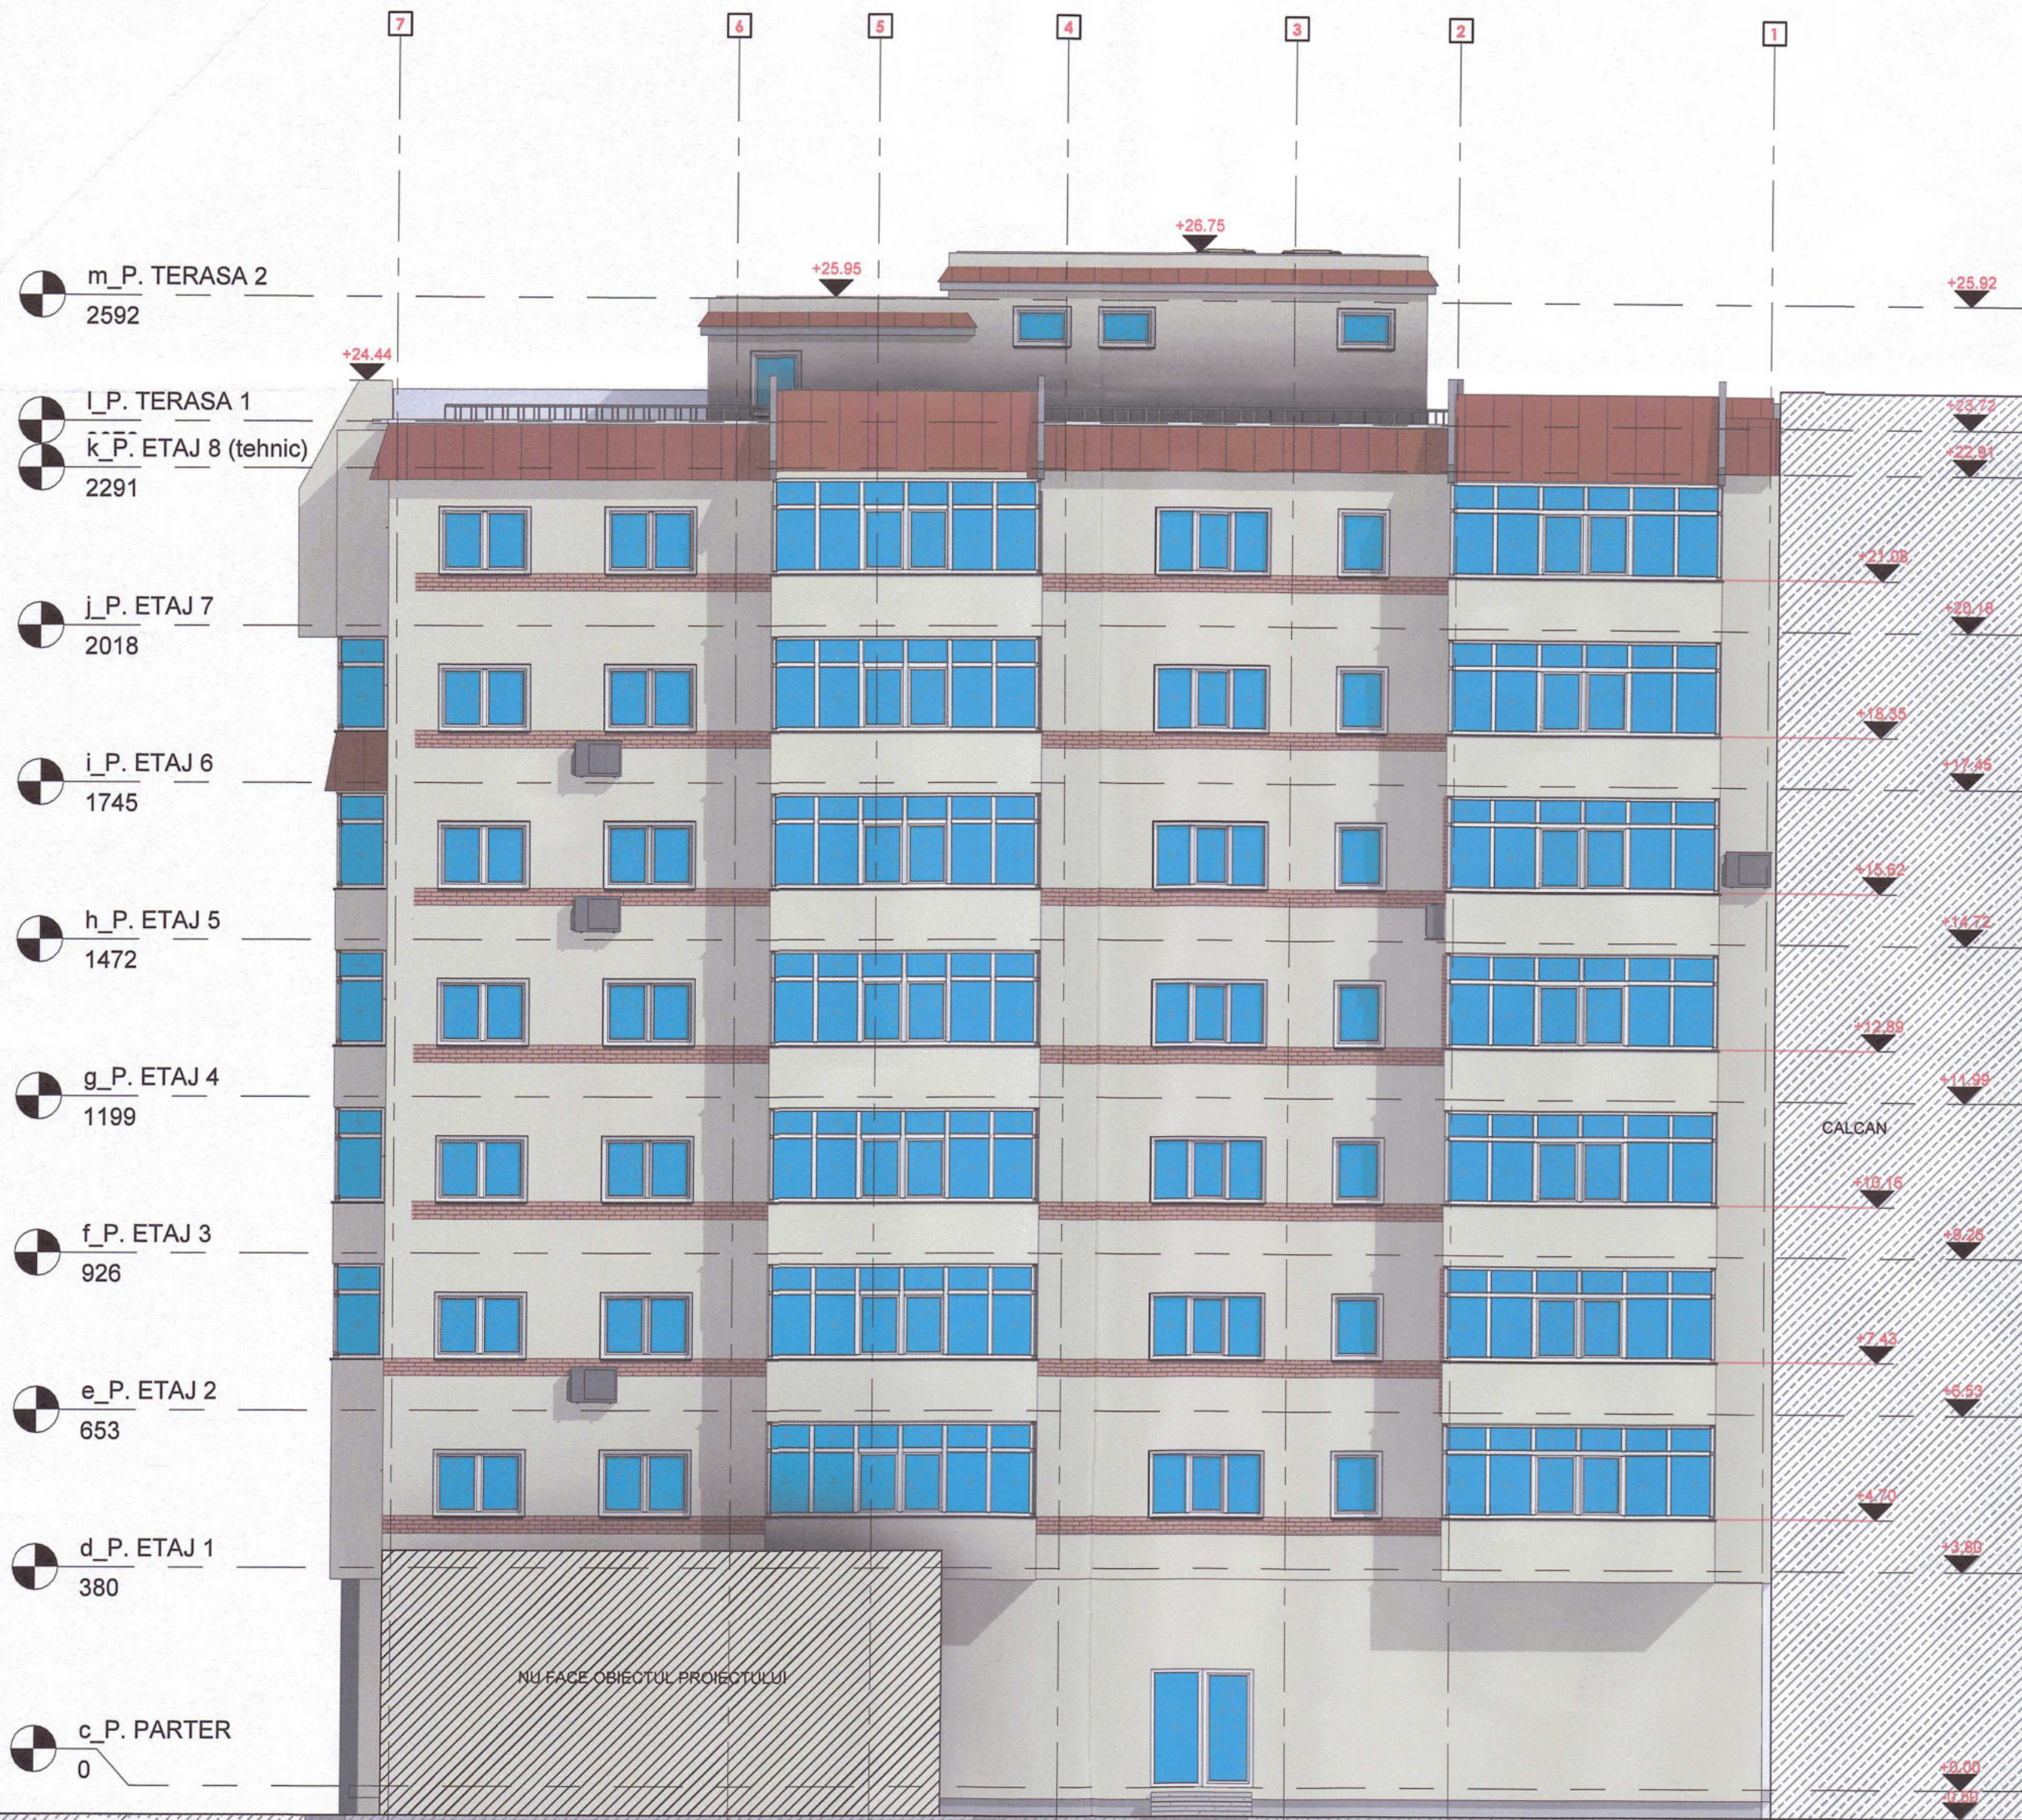

NU FACE OBIECTUL PROIECTULUI

LEGENDA:

- termosistem propus
- acoperis propus



CLASA DE IMPORTANTA III;
CATEGORIA DE IMPORTANTA C - normala;
GRAD DE REZISTENTA LA FOC II;





BUILDING CONSULTING TOWER S.R.L.
Bucuresti, sect. 6, str. Dr. Carol Davila,
nr. 21A, et. 1, ap. 10
CUI: 36814379 J40/16051/2016
build.consultingtower@gmail.com

SPECIFICATIE	NUME	SEMNATURA
SEF PROIECT	Arh. Cristina Moraru	
PROIECTAT	Arh. Crista Margineanu	
DESENAT	Stud. Arh. Ingrid Duminica	

TITLU PROIECT:
RENOVARE ENERGETICA A BLOCULUI DE LOCUINTE A4, SCARA F
STR. CALEA DOMNEASCA, NR. 226, MUN. TARGOVISTE, JUD.
DAMBOVITA

SCARA:	BENEFICIAR:	TITLU PLANSĂ:
1:100	MUNICIPIUL TARGOVISTE	(situatia propusa)
DATA:		ELEVATIE NORD-EST
NOV 2023		

REVIZIA NR:	1
PROIECT NR:	025/2023
FAZA:	DTAC+PT
PLANSĂ NR:	A25

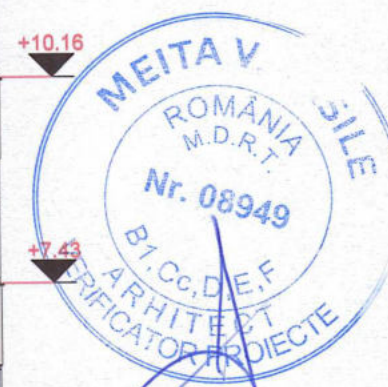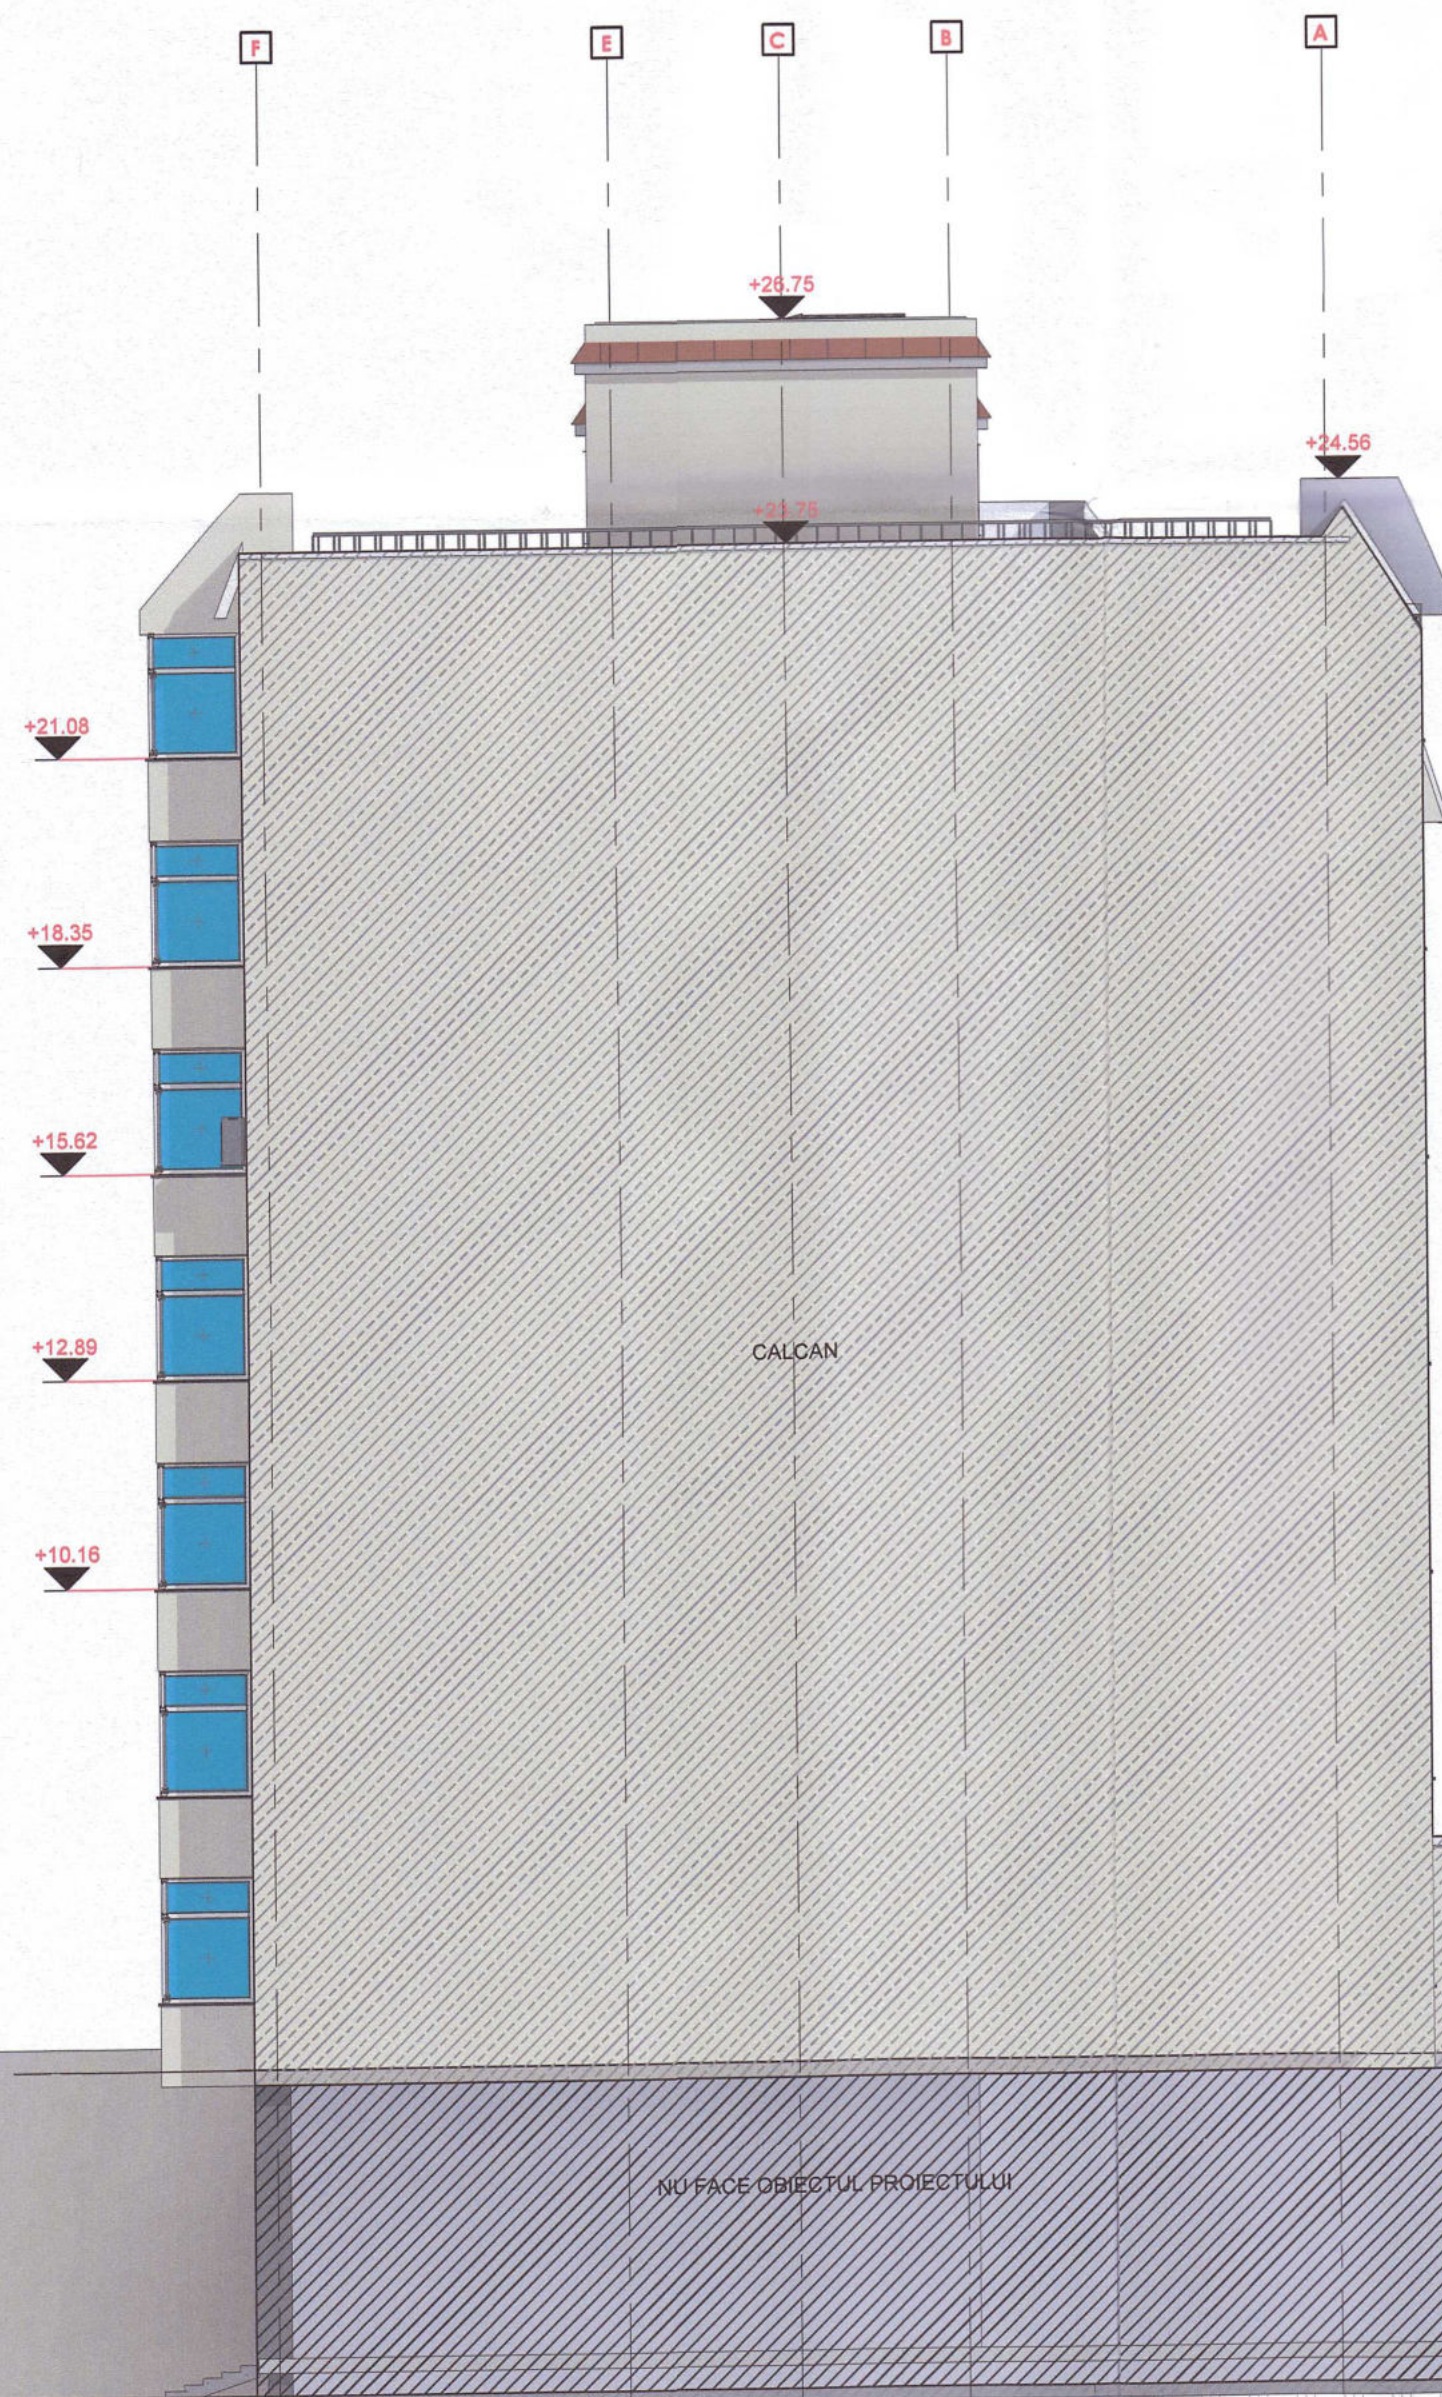

LEGENDA:

- termosistem propus
- acoperis propus

CLASA DE IMPORTANTA III;
CATEGORIA DE IMPORTANTA C - normala;
GRAD DE REZISTENTA LA FOC II;



BUILDING CONSULTING TOWER S.R.L.
Bucuresti, sect. 4, str. Br. Carol Davila,
nr. 21A, et. 1, ap. 10
CUI: 36814379 J4016051/2016
build.consultingtower@gmail.com

SPECIFICATIE	NUME	SEMNAURA
SEF PROIECT	Arh. Cristina Moraru	
PROIECTAT	Arh. Crista Margineanu	
DESENAT	Stud. Arh. Ingrid Duminica	

TITLU PROIECT:	RENOVARE ENERGETICA A BLOCULUI DE LOCUINTE A4, SCARA F STR. CALEA DOMNEASCA, NR. 226, MUN. TARGOVISTE, JUD. DAMBOVITA
SCARA:	1:100
BENEFICIAR:	MUNICIPIUL TARGOVISTE
DATA:	NOV 2023
TITLU PLANSA:	(situatia propusa) ELEVATIE NORD-VEST, ELEVATIE SUD-EST

REVIZIA NR:	1
PROIECT NR:	025/2023
FAZA:	DTAC+PT
PLANSA NR:	A26



LEGENDA:

- termosistem propus
acoperis propus

CLASA DE IMPORTANTA III;
CATEGORIA DE IMPORTANTA C - normala;
GRAD DE REZISTENTA LA FOC II;



BUILDING CONSULTING TOWER S.R.L.
Bucuresti, sect. 5, str. Dr. Carol Davila,
nr. 21A, et. 1, ap. 10
CUI: 36814379 J40/16053/2016
build.consultingtower@gmail.com

SPECIFICATIE	NUME	SEMNATURA
SEF PROIECT	Arh. Cristina Moraru	
PROIECTAT	Arh. Crista Margineanu	
DESENAT	Stud. Arh. Ingrid Duminica	

TITLU PROIECT: RENOVARE ENERGETICA A BLOCULUI DE LOCUINTA A4, SCARA F STR. CALEA DOMNEASCA, NR. 226, MUN. TARGOVISTE, JUD. DAMBOVITA		REVISIA NR: 1
SCARA: 1:100	BENEFICIAR: MUNICIPIUL TARGOVISTE	PROIECT NR: 025/2023
DATA: NOV 2023	TITLU PLANSA: (situatia propusa) ELEVATIE SUD-VEST	FAZA: DTAC+PT
		PLANSA NR: A27





AGENȚIA PENTRU PROTECȚIA MEDIULUI DÂMBOVIȚA

Nr. 18638/11366/29.12.2022

CLASAREA NOTIFICĂRII

Ca urmare a solicitării depuse de **MUNICIPIUL TARGOVISTE** cu sediul în județul Dambovită, mun. Targoviste, str. Revoluției, nr. 1-3 pentru proiectul **"RENOVAREA ENERGETICA A BLOCULUI DE LOCUINTE A4F, STR. CALEA DOMNEASCA, NR. 226, DIN MUNICIPIUL TARGOVISTE, JUDETUL DAMBOVITA"** propus a fi amplasat în județul Dambovită, mun. Targoviste, str. Calea Domneasca, nr. 226, înregistrată la A.P.M. Dâmbovița cu nr. 18638 în 21.12.2022,

- în urma analizării documentației depuse, a localizării amplasamentului în planul de urbanism și în raport cu poziția față de arii protejate, zone-tampon, monumente ale naturii sau arheologice, zone cu restricții de construit, zona costieră;

- având în vedere că:

- *proiectul propus nu intră sub incidența Legii nr. 292/2018 privind evaluarea impactului anumitor proiecte publice și private asupra mediului;*

- *proiectul propus nu intră sub incidența art. 28 din Ordonanța de Urgență a Guvernului nr. 57/2007 privind regimul ariilor naturale protejate, conservarea habitatelor naturale, a florei și faunei sălbatice, aprobată cu modificări și completări prin Legea nr. 49/2011, cu modificările și completările ulterioare;*

- *proiectul propus nu intră sub incidența art. 48 și 54 din Legea apelor nr. 107/1996, cu modificările și completările ulterioare,*

A.P.M. Dâmbovița decide:

Clasarea notificării deoarece proiectul propus nu se supune procedurilor de evaluare a impactului asupra mediului și de evaluare adecvată.

p. DIRECTOR EXECUTIV

Laura Gabriela Briceag



Șef Serviciu A.A.A.

Maria MORCOAȘE

Intocmit,

consilier A.A.A. Mădălina CURSARU

Șef Serviciu C.F.M.

Cornelia VLAICU

consilier C.F.M. Nicoleta VLĂDESCU



AGENȚIA PENTRU PROTECȚIA MEDIULUI DÂMBOVIȚA

Târgoviște, Calea Ialomiței, nr. 1, cod 130142

E-mail: office@apmdb.anpm.ro; Telefon: 0245213959 Fax: 0245213944

Operator de date cu caracter personal, conform Regulamentului (UE) 2016/679