



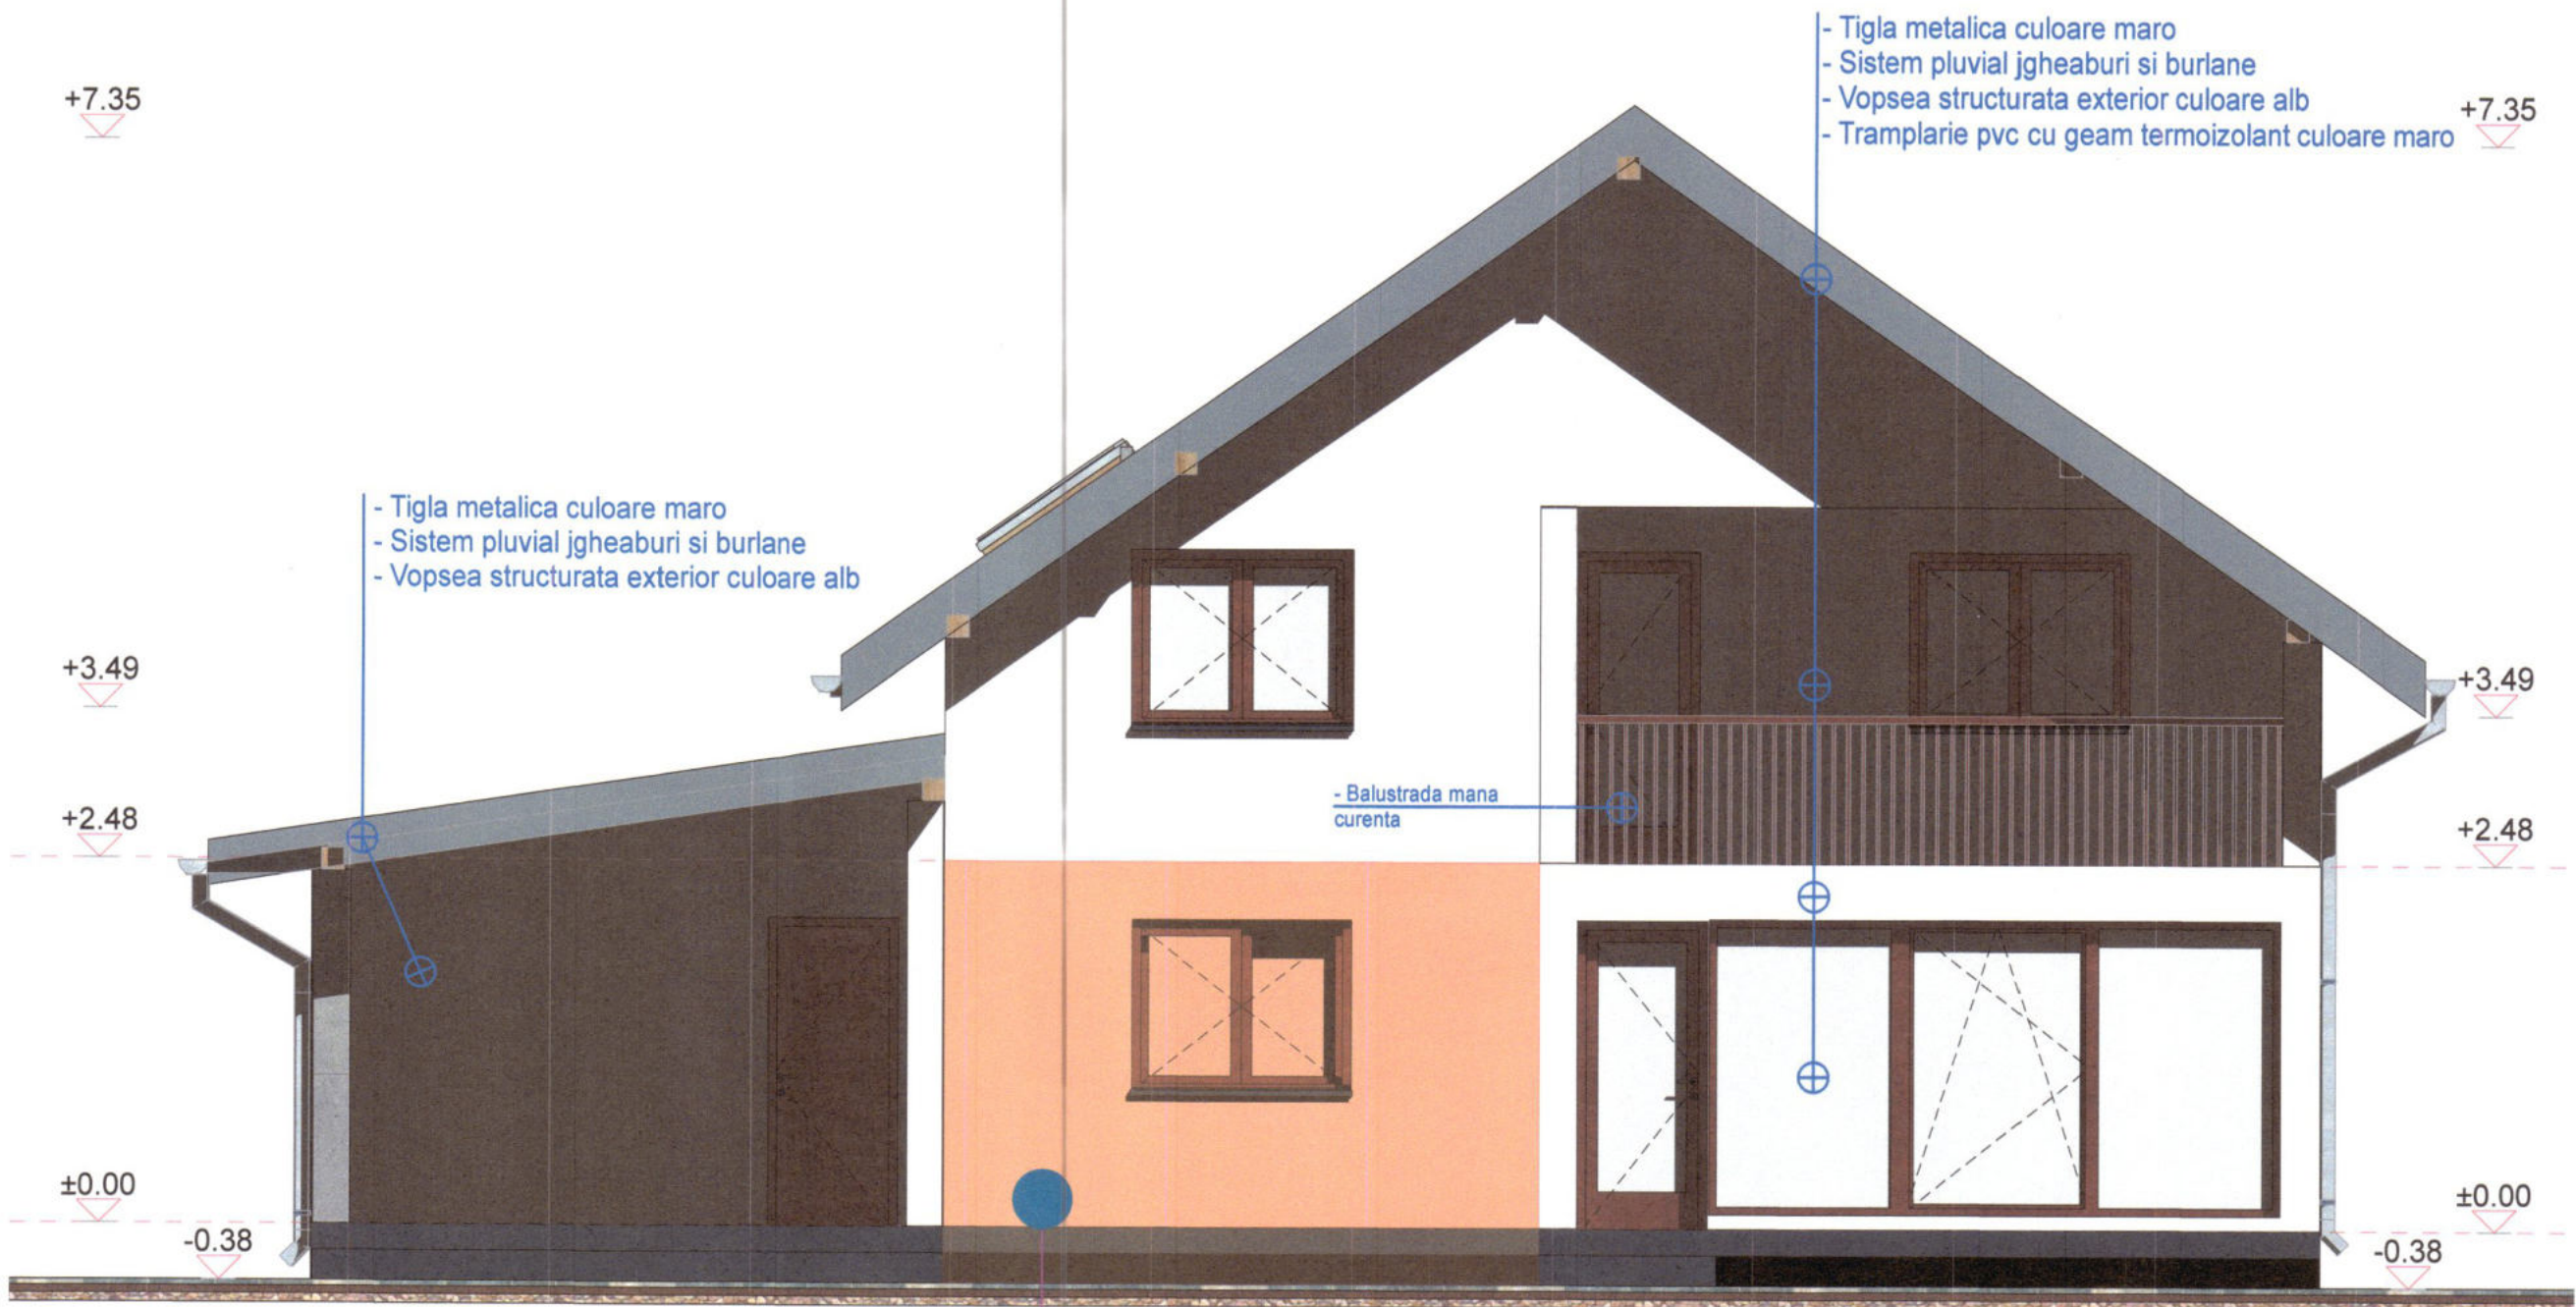

Anexa existenta

F-01 Fatada Vest 1:50

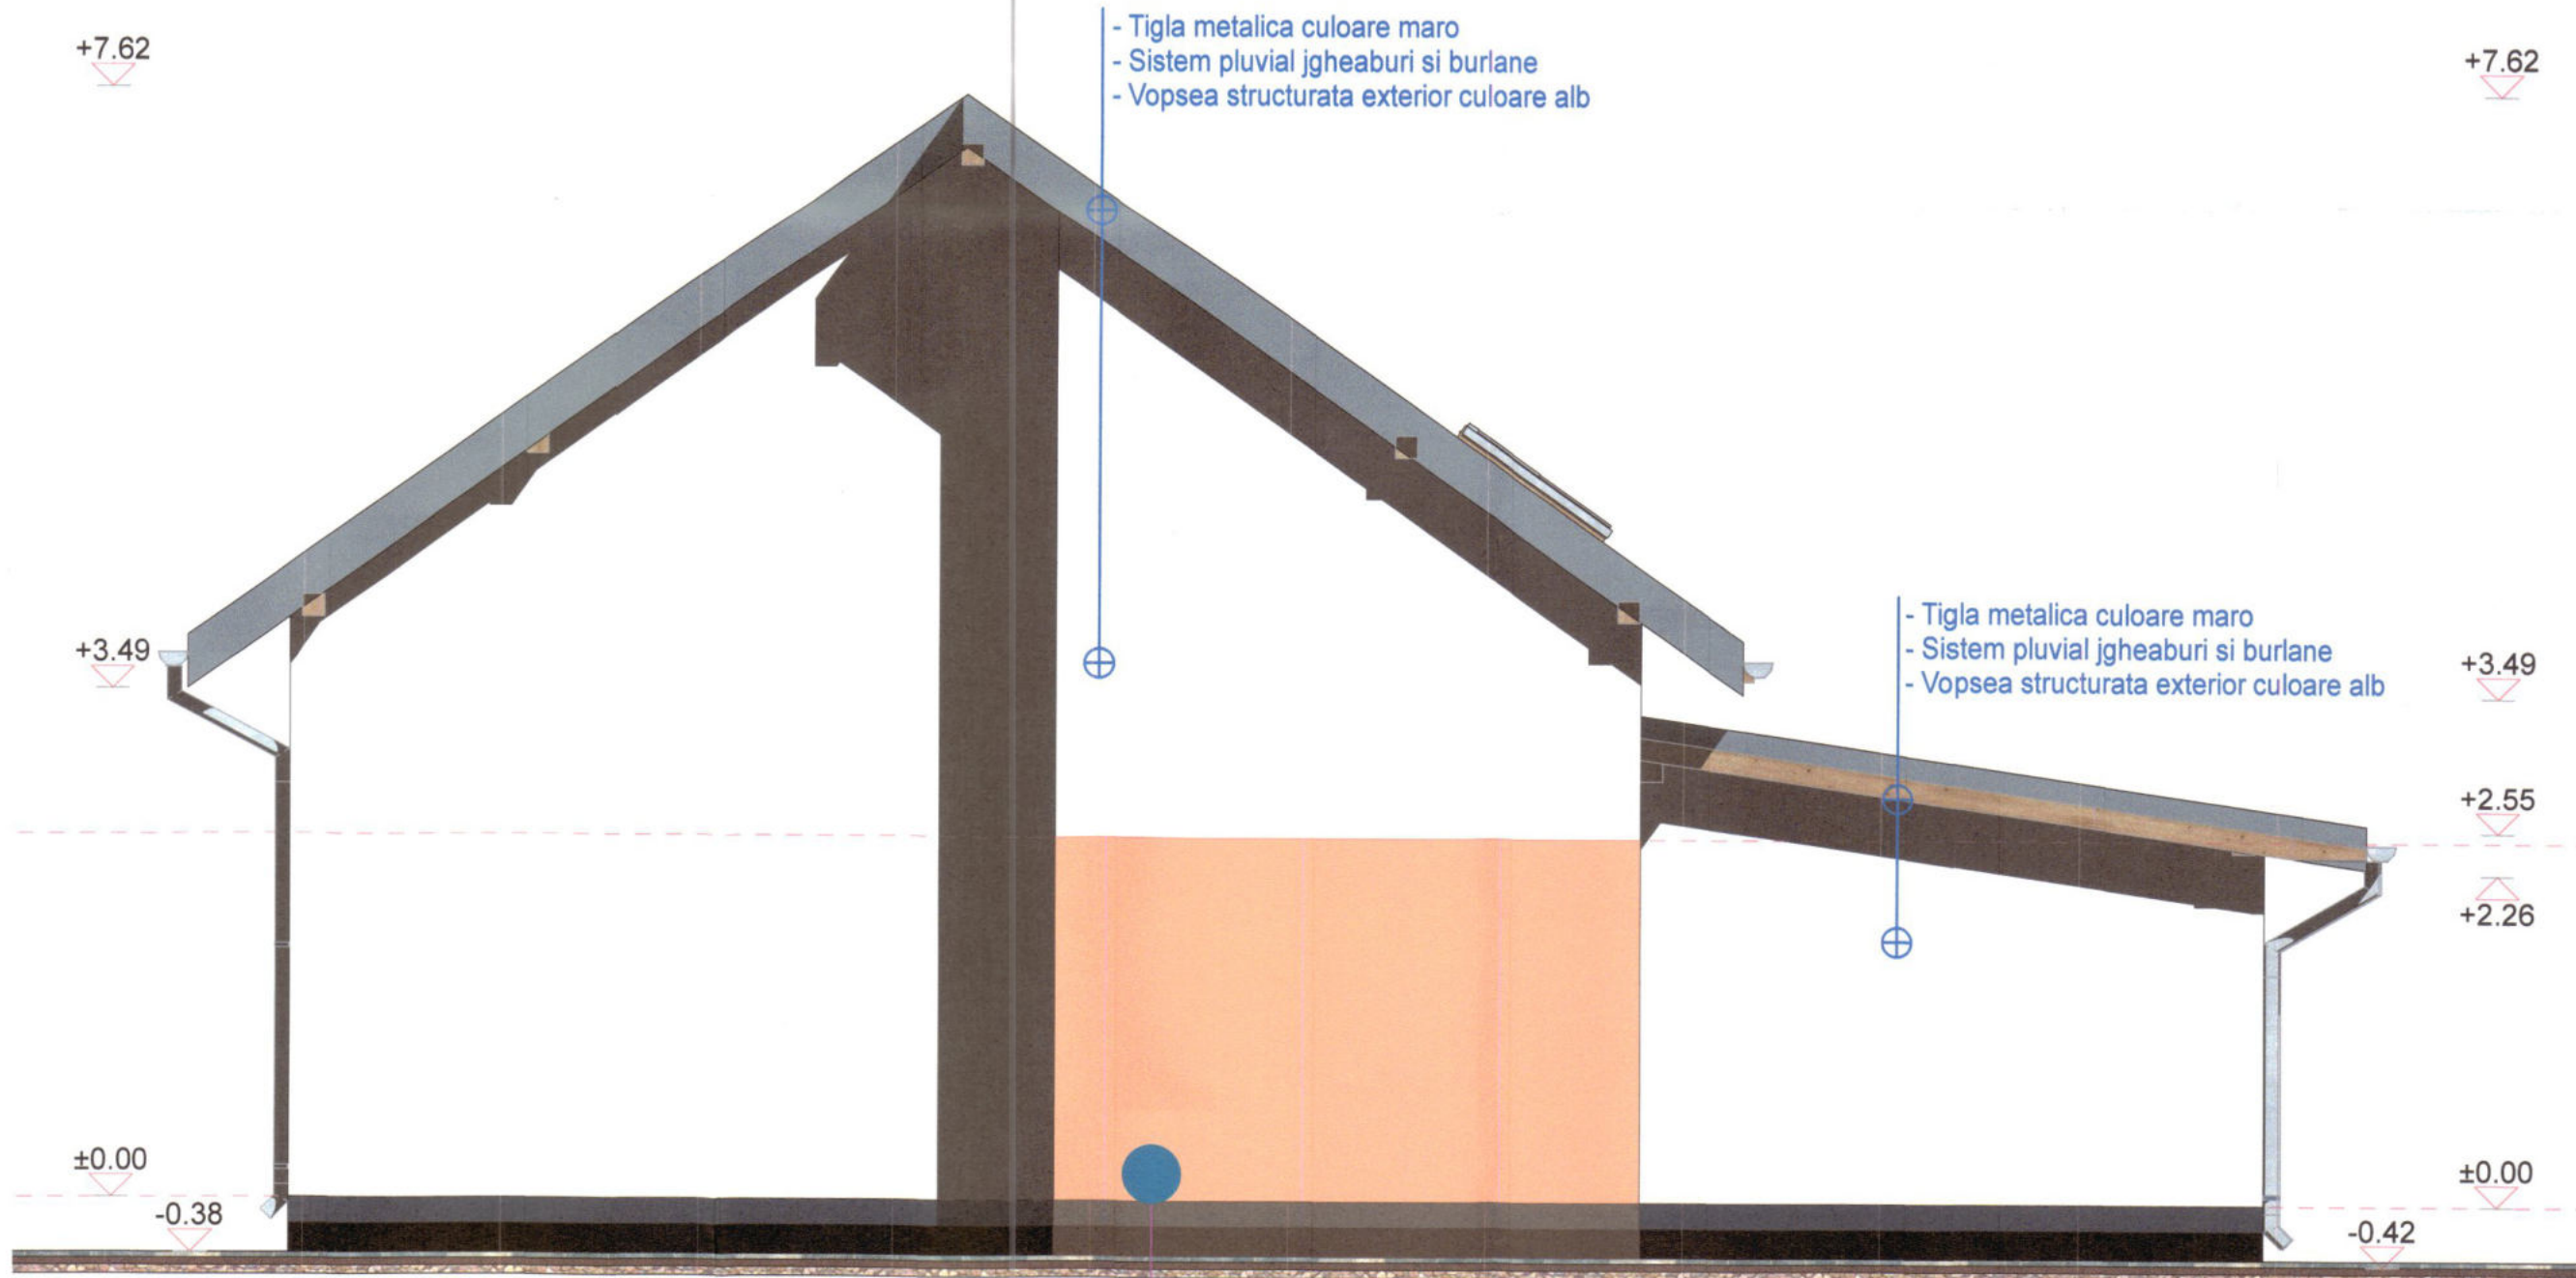

Anexa existenta

F-03 Fatada Est 1:50

Desen generat cu licenta Archicad SN-3-4850511

Dimensiune pagina: A2




NOTE GENERALE:

- Constructorul este obligat sa verifice toate dimensiunile pe santier, inainte de procurarea materialelor si inceperea executiei, pentru toate categoriile de lucrari;
- Constructorul se obliga sa anunte arhitectul daca apar neclaritati pe santier sau daca dimensiunile si/sau detaliile lipsesc din desene inainte de inceperea lucrarilor pe santier;
- Toate dimensiunile vor fi verificate pe santier inainte de inceperea oricarei lucrari sau desfaceri;
- Orice discrepanta aparuta in aceste desene trebuie raportata acestui birou inainte de inceperea oricarei lucrari, pentru gasirea solutiilor corespunzatoare;
- Cotele indicate in desen vor fi preferate cotelor masurate pe desen;
- Beneficiarul nu va incepe lucrarile decat dupa obtinerea tuturor acordurilor si avizelor necesare prevazute de legislatia in vigoare

Categoria de importanta "D", Clasa de importanta IV, Grad de rezistenta la foc II, Risc incendiu: MIC			
Proiectant general: RADISON PROJECT SRL mob.: 0755 949 494 email: radisonproject@gmail.com			
Denumire proiect: Extindere pr orizontala si verticala corp C3 si refacere imprejurire la strada		Beneficiar: Ivan Lucia	
Responsabil:	Nume: arh. Razvan Socaciu	Semnatura:	Adresa proiect: Mun. Targoviste, str. Calea Ploiesti, nr. 9, Jud. Dambovit
Sef proiect:	arh. Razvan Socaciu	Titlu:	Faza: D.T.A.C.
Proiectat:	arh. Razvan Socaciu	Plansa: FATADE	Plansa nr.: A-08
Desenat:	arh. Razvan Socaciu		Scara: 1:50



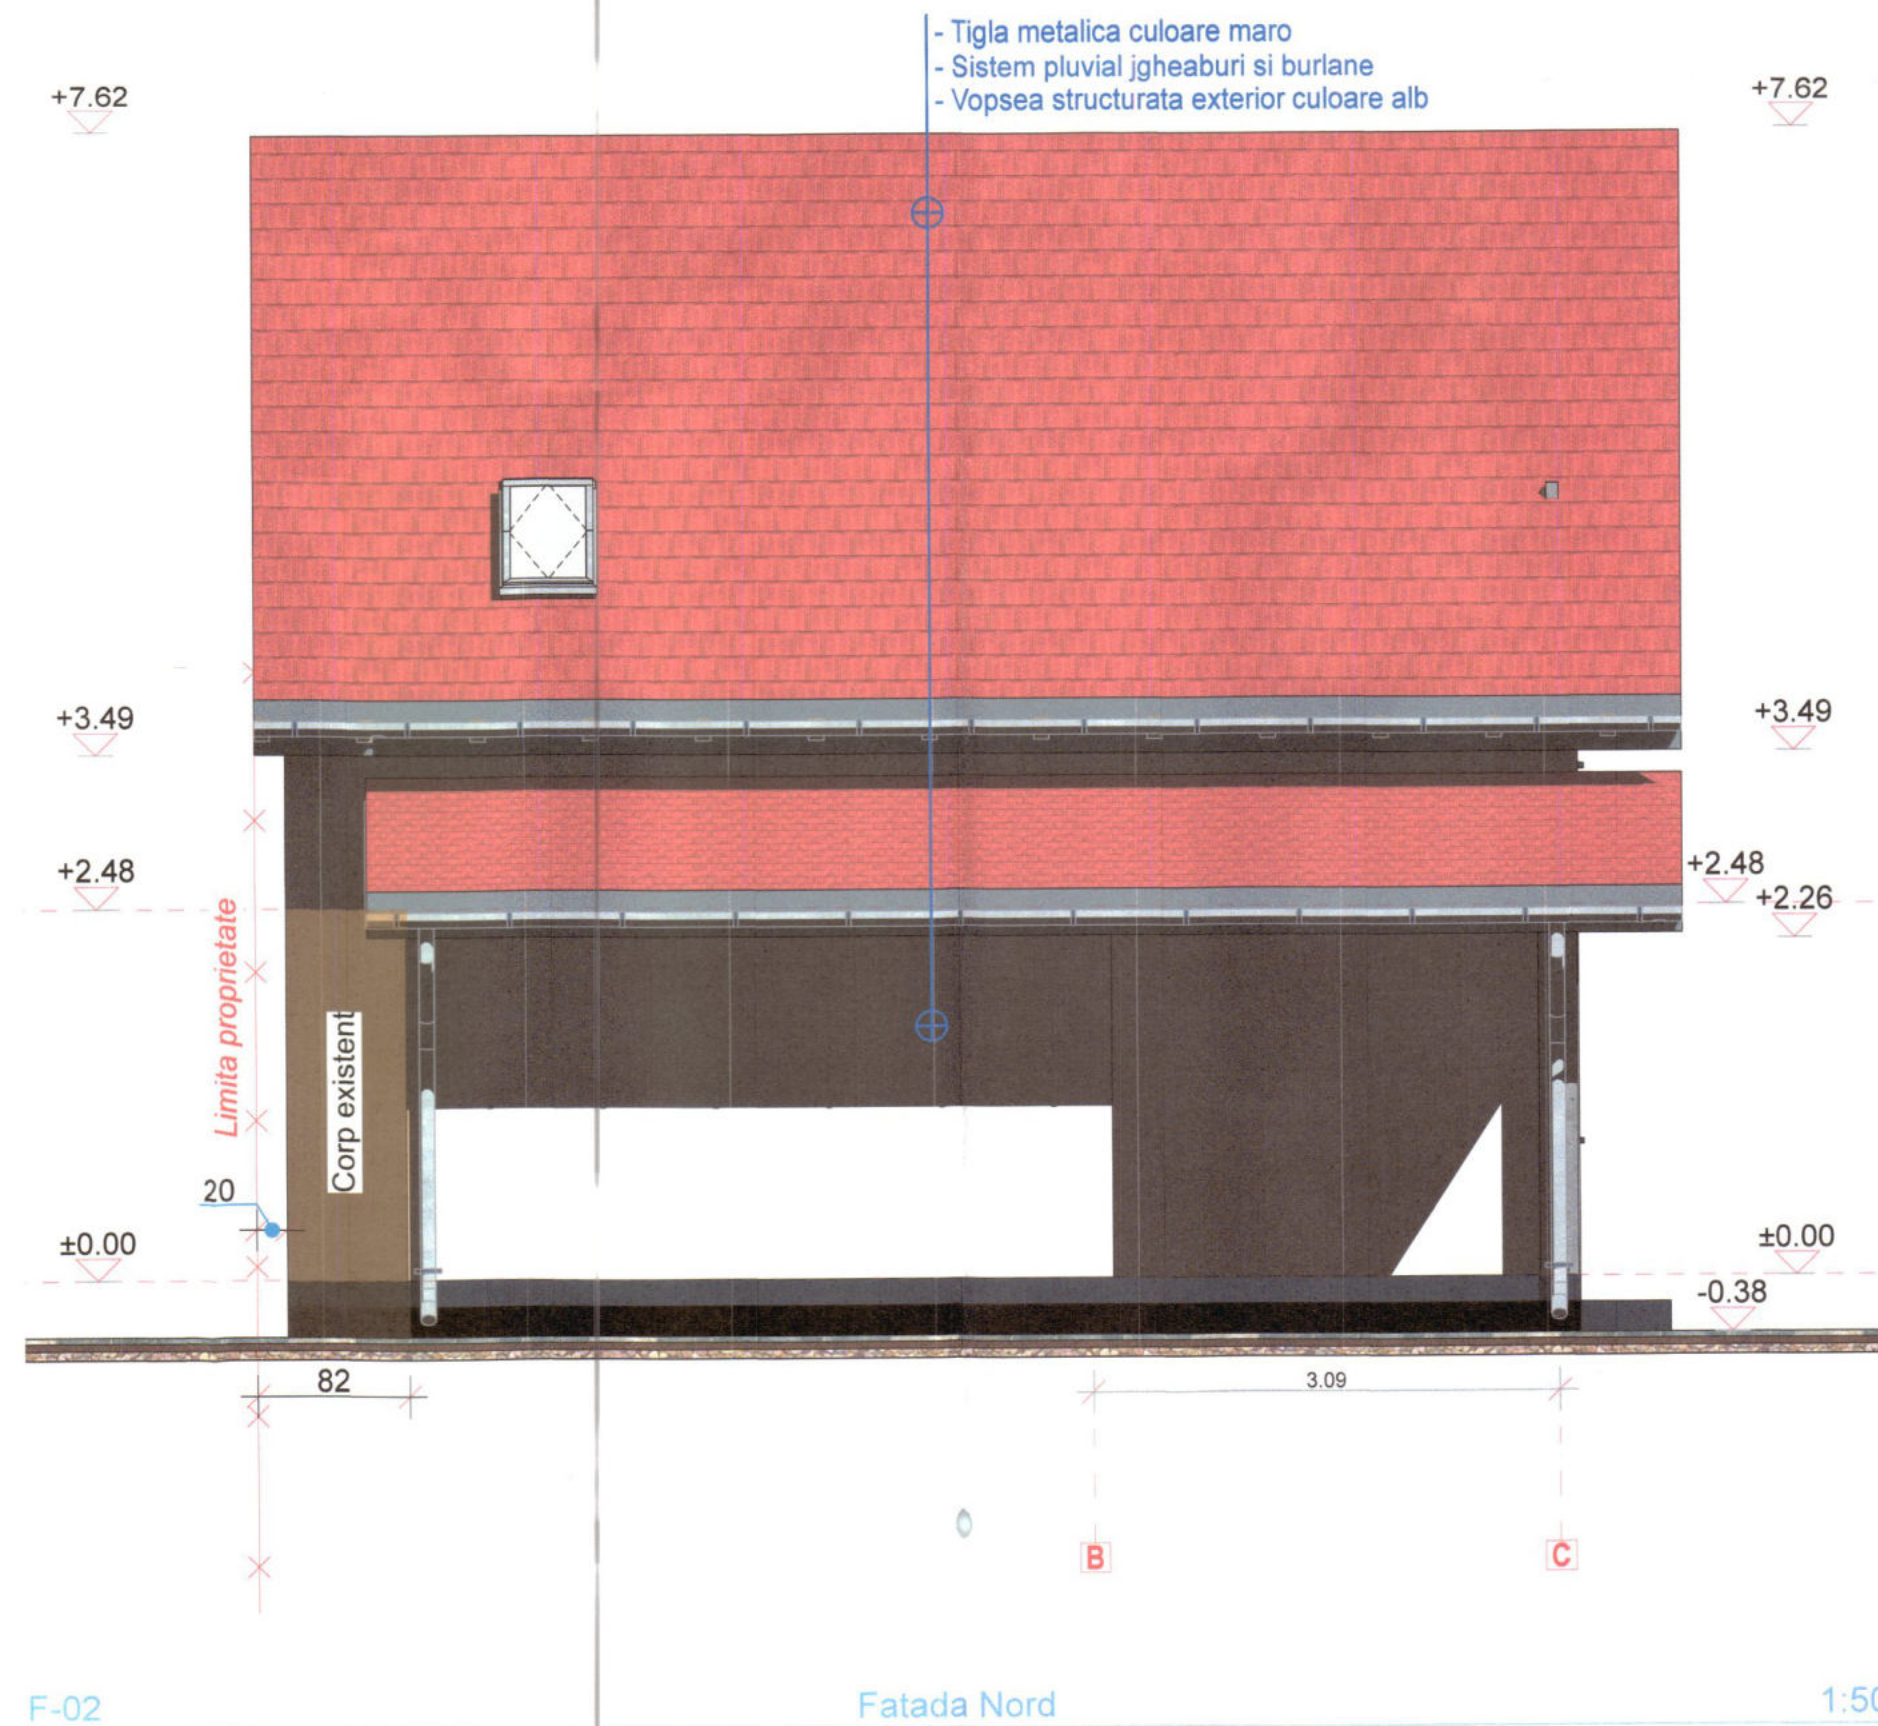

NOTE GENERALE:

- Constructorul este obligat sa verifice toate dimensiunile pe santier, inainte de procurarea materialelor si inceperea executiei, pentru toate categoriile de lucrari;
- Constructorul se obliga sa anunte arhitectul daca apar neclaritati pe santier sau daca dimensiunile si/sau detaliile lipsesc din desene inainte de inceperea lucrarilor pe santier;
- Toate dimensiunile vor fi verificate pe santier inainte de inceperea oricarei lucrari sau desfaceri;
- Orice discrepanta aparuta in aceste desene trebuie raportata acestui birou inainte de inceperea oricarei lucrari, pentru gasirea solutiilor corespunzatoare;
- Cotele indicate in desen vor fi preferate cotelor masurate pe desen;
- Beneficiarul nu va incepe lucrarile decat dupa obtinerea tuturor acordurilor si avizelor necesare prevazute de legislatia in vigoare

Categorii de importanta "D", Clasa de importanta IV, Grad de rezistenta la foc II, Risc incendiu: MIC					
Proiectant general: RADISON PROJECT SRL mob.: 0755 949 494 email: radisonproject@gmail.com					
Denumire proiect:	Extindere pr. orizontala si verticala corp G3 si refacere imprejurire la strada		Beneficiar:	IVAN LUCIA	
Responsabil:	Nume:	Semnatura:	Adresa proiect:	Mun. Targoviste, str. Calea Ploiesti, nr. 9, Jud. Dambovit	
Sef proiect:	arh. Razvan Socaciu		Titlu Plansa:	FATADE	
Desenat:	arh. Razvan Socaciu		Scara: 1:50		

