


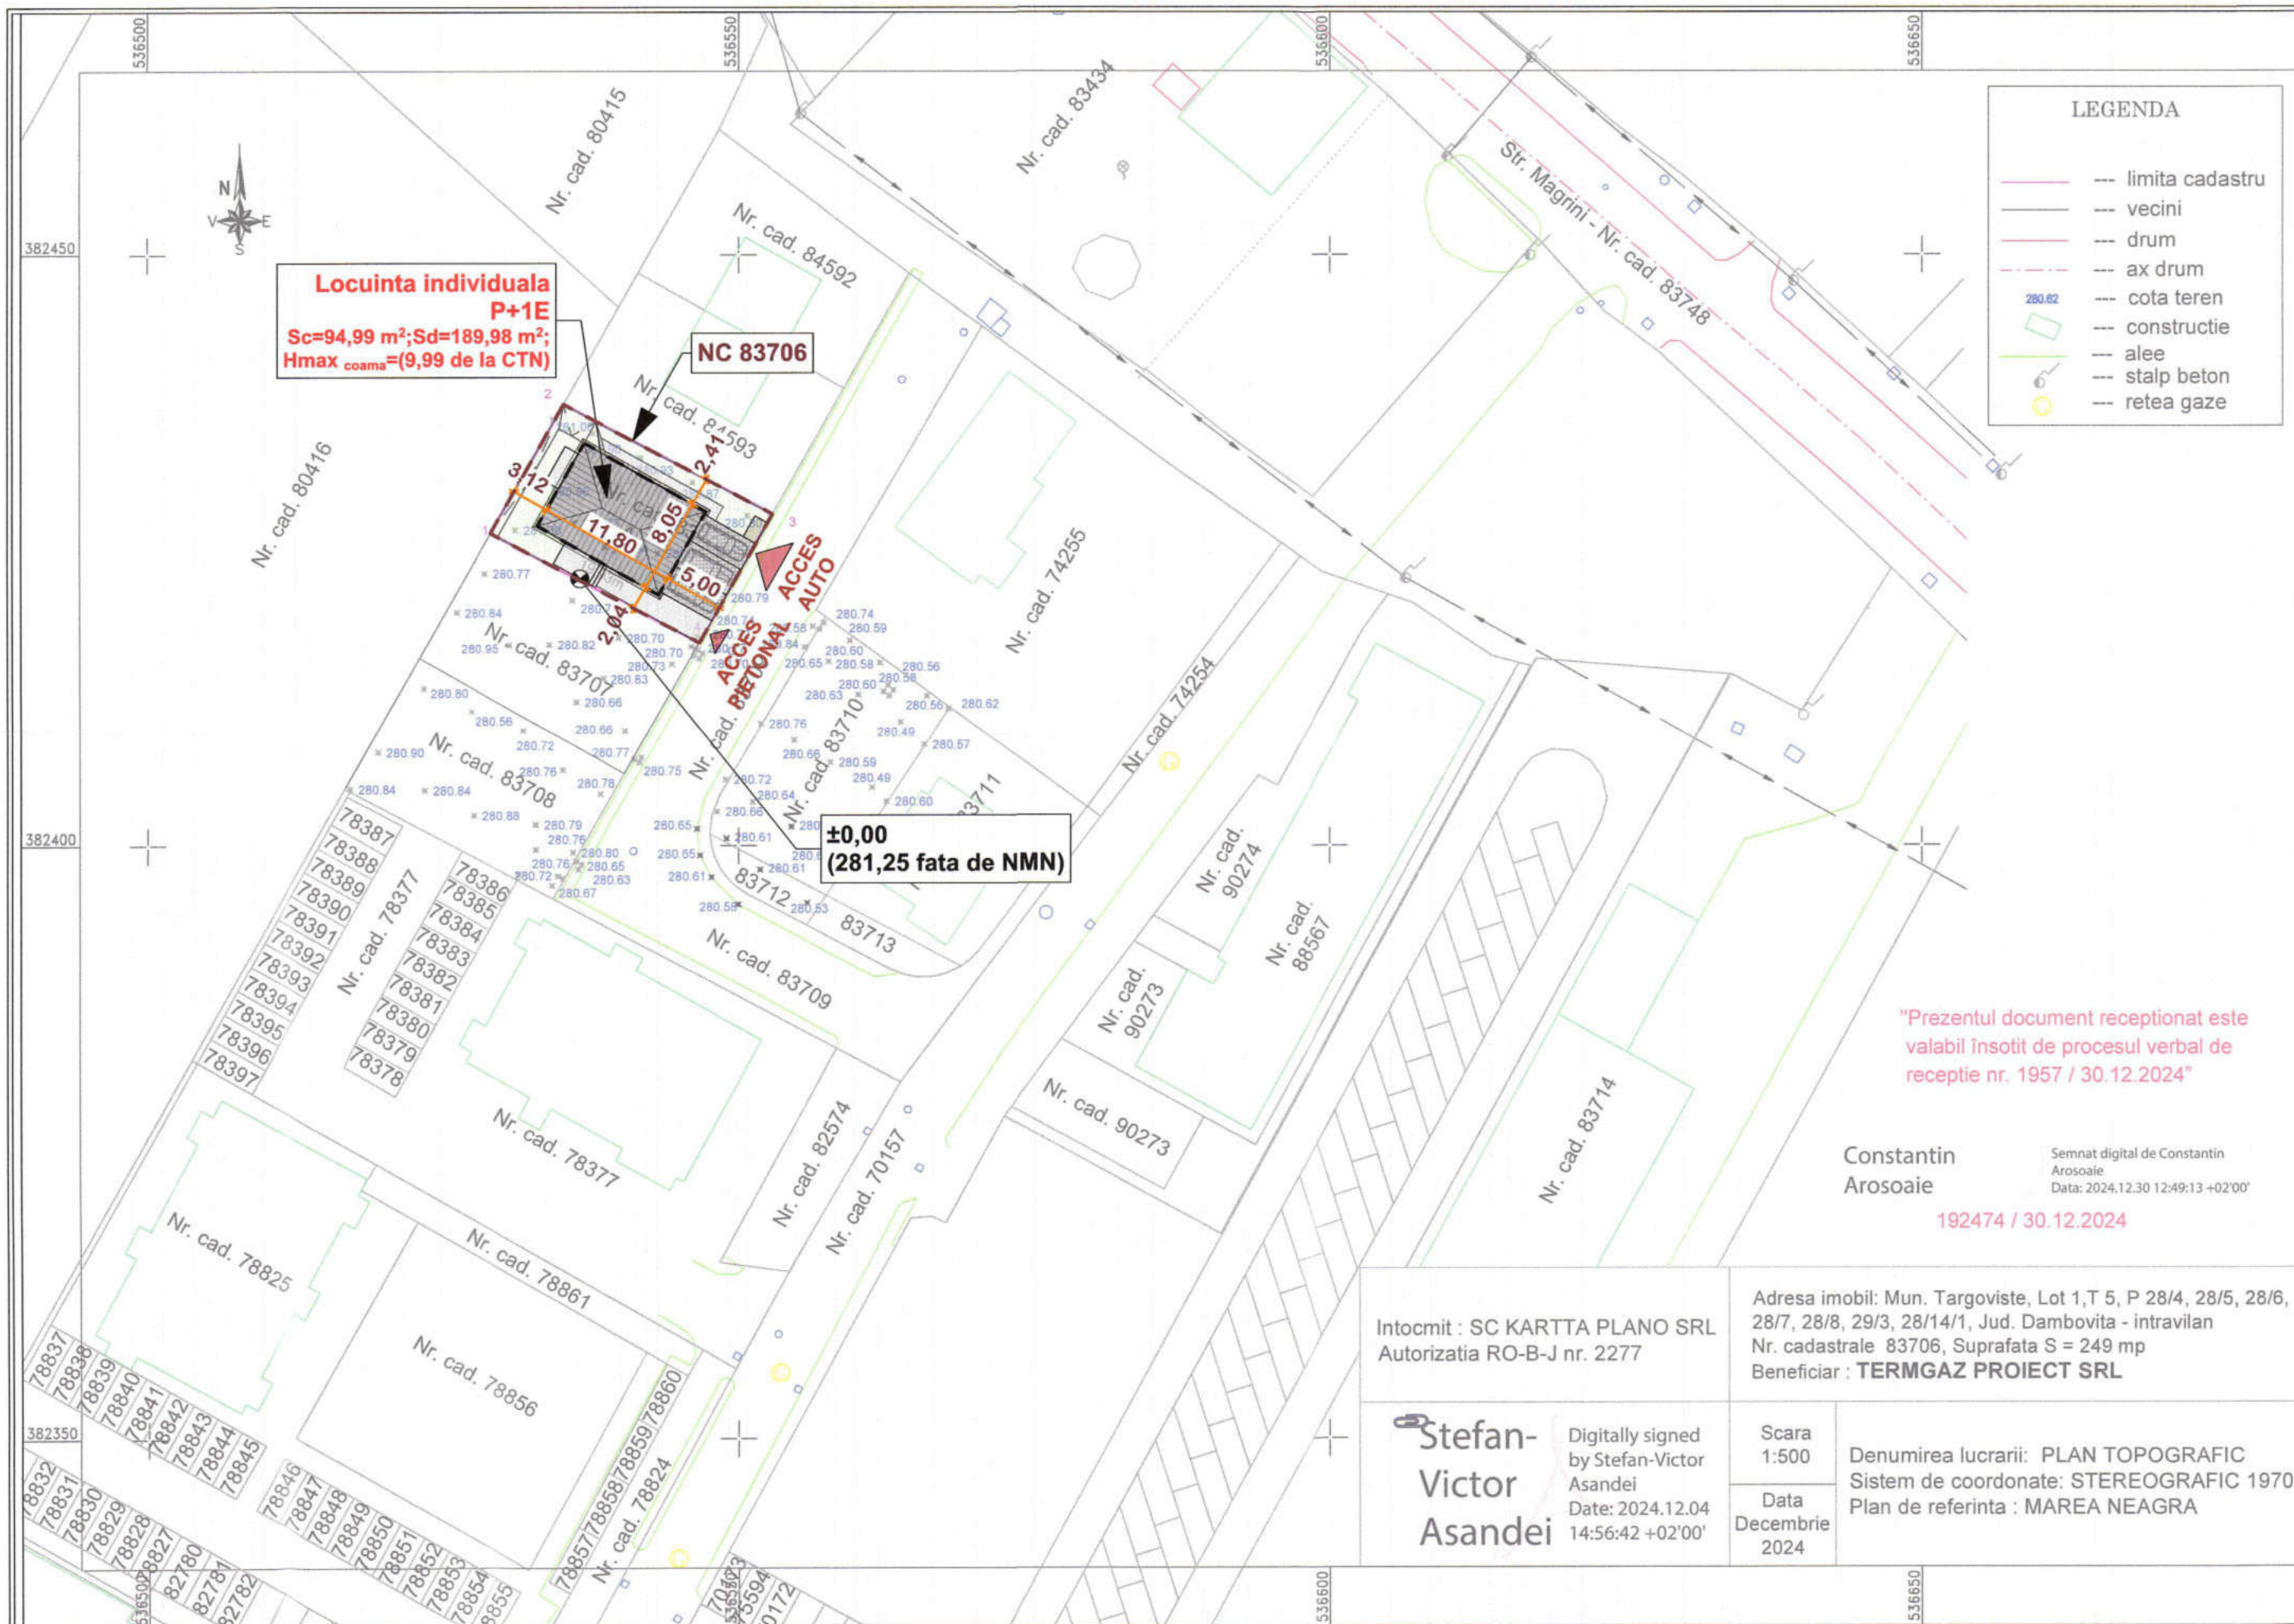

SITUATIA EXISTENTA	SITUATIA PROPUSA
SUPRAFATA TEREN (NC 83706): 249.00 MP SUPRAFATA CONSTRUITA: 0.00 MP SUPRAFATA DESFASURATA: 0.00 MP POT: 0.00% CUT: 0.00	SUPRAFATA TEREN (NC 83706): 249.00 MP SUPRAFATA CONSTRUITA: 94.99 MP SUPRAFATA DESFASURATA: 189.98 MP POT: 38.15% CUT: 0.76 REGIM DE INALTIME: P+1E HMAX / INALTIME LA COAMA: +9.54 / 9,99 m de la CTN CIRCULATII SI PLATFORME PIETONALE: 45.82 MP PLATFORMA DESEURI MENAJERE: 2.40 MP SPATII VERZI: 68.29 MP - 27.43% LOCURI DE PARCARE SI CIRCULATII AUTO: 37.50 MP - 3 LOCURI

LEGENDA
--- LIMITA DE PROPRIETATE - NC 83706
--- LOCUINTA INDIVIDUALA P+1E
--- CIRCULATII PIETONALE SI PLATFORME ACCES
--- PARCARE
--- SPATIU VERDE
--- PLATFORMA DESEURI MENAJERE

PLAN DE SITUATIE

NUMĂR PLANȘĂA02SCARA1:500

Constantin Arosoaie

Semnat digital de Constantin Arosoaie

Data: 2024.12.30 12:49:13 +02'00'

192474 / 30.12.2024

Intocmit : SC KARTTA PLANO SRL

Autorizatia RO-B-J nr. 2277

Adresa imobil: Mun. Targoviste, Lot 1,T 5, P 28/4, 28/5, 28/6, 28/7, 28/8, 29/3, 28/14/1, Jud. Dambovită - intravilan

Nr. cadastrale 83706, Suprafata S = 249 mp

Beneficiar : **TERMGAZ PROIECT SRL**

Stefan-Victor Asandei

Digitally signed by Stefan-Victor Asandei

Date: 2024.12.04 14:56:42 +02'00'

Scara 1:500

Data Decembrie 2024

Denumirea lucrarii: PLAN TOPOGRAFIC

Sistem de coordonate: STEREOGRAFIC 1970

Plan de referinta : MAREA NEAGRA

Construcțiile PROIECTATE se încadrează la CATEGORIA "C" DE IMPORTANȚA (conform HGR nr.766/1997), CLASA "III" DE IMPORTANȚA, RISC MIC DE INCENDIU

PROIECTANT GENERAL: GREENWOOD TECH GWT S.R.L.

telefon: 0730.036.101 / 0721.559.939

email: office@gwtar.ro

SEDIU CENTRAL: jud. Dambovită, mun. Târgoviște, str. Ptl. Dițescu Stan, nr.1-3

SEDIU BUCUREȘTI: sector 2, Str. Toamnei, nr. 120, Parter

GWT

ARCHITECTURE

URBAN PLANNING

CONSULTANCY

NUMAR PROIECTJ333/1/2024

DTAC

CONSTRUIRE LOCUINTA INDIVIDUALA P+1E

beneficiar : **TERMGAZ PROIECT SRL**

amplasament : jud. Dambovită, mun. Targoviste, str. Madrid, nr. 2E, NC 83706

TITLU PLANȘĂ

PLAN DE SITUATIE

NUMĂR PLANȘĂA02SCARA1:500

SPECIALITATE

NUME

SEMNĂTURĂ

TAMPIA

MANAGEMENT PROIECT

ec. Diana CALINESCU

ȘEF PROIECT

arh. Calin LAMBRACHE

PROIECTAT

urb.dpl. Mircea ATANASIU

arh. Calin LAMBRACHE

REDACTAT:

arh. Calin LAMBRACHE

DATĂ PROIECT

II.2025

NUMĂR REVIZIE

I

DATĂ IMPRIMARE

II.2025

COPYRIGHTS: NICI O PARTE DIN ACEST DOCUMENT NU POATE FI REPRODUSA SI/SAU FOLOSITA IN ALT SCOP DECAT CEL CONTRACTUAL FARA ACORDUL SCRIS AL PROIECTANTULUI GENERAL GREENWOOD TECH GWT S.R.L.


SCARA
1:50



PROIECTANT GENERAL: GREENWOOD TECH GWT S.R.L.
telefon: 0730.036.101 / 0721.559.939
email: office@gwtarh.ro
SEDIU CENTRAL: jud. Dâmbovița, mun. Târgoviște, str. Pli. Dilescu Stan, nr.1-3
SEDIU BUCUREȘTI: sector 2, Str. Toamnei, nr. 120, Parter

DTAC CONSTRUIRE LOCUINTA INDIVIDUALA P+1E beneficiar : TERMGAZ PROIECT SRL amplasament : jud. Dambovită, mun. Târgoviste, str. Madrid, nr. 2E, NC 83706	
TITLU PLANȘĂ	FATADA EST
NUMĂR PLANȘĂ	A06 SCARA 1:50
SPECIALITATE	NUME
MANAGEMENT PROIECT	ec. Diana CALINESCU
ȘEF PROIECT	arh. Calin LAMBACHE
PROIECTAT	urb.dpl. Mircea ATANASIU
	arh. Calin LAMBACHE
REDACTAT:	arh. Calin LAMBACHE
DATA PROIECT	II.2025
NUMĂR REVIZIE	I
DATA IMPRIMARE	II.2025

COPYRIGHT ©: NICI O PARTE DIN ACEST DOCUMENT NU POATE FI REPRODUSA SI/SAU FOLOSITA IN ALT SCOP DECAT CEL CONTRACTUAL FARA ACORDUL SCRIS AL PROIECTANTULUI GENERAL GREENWOOD TECH GWT S.R.L.

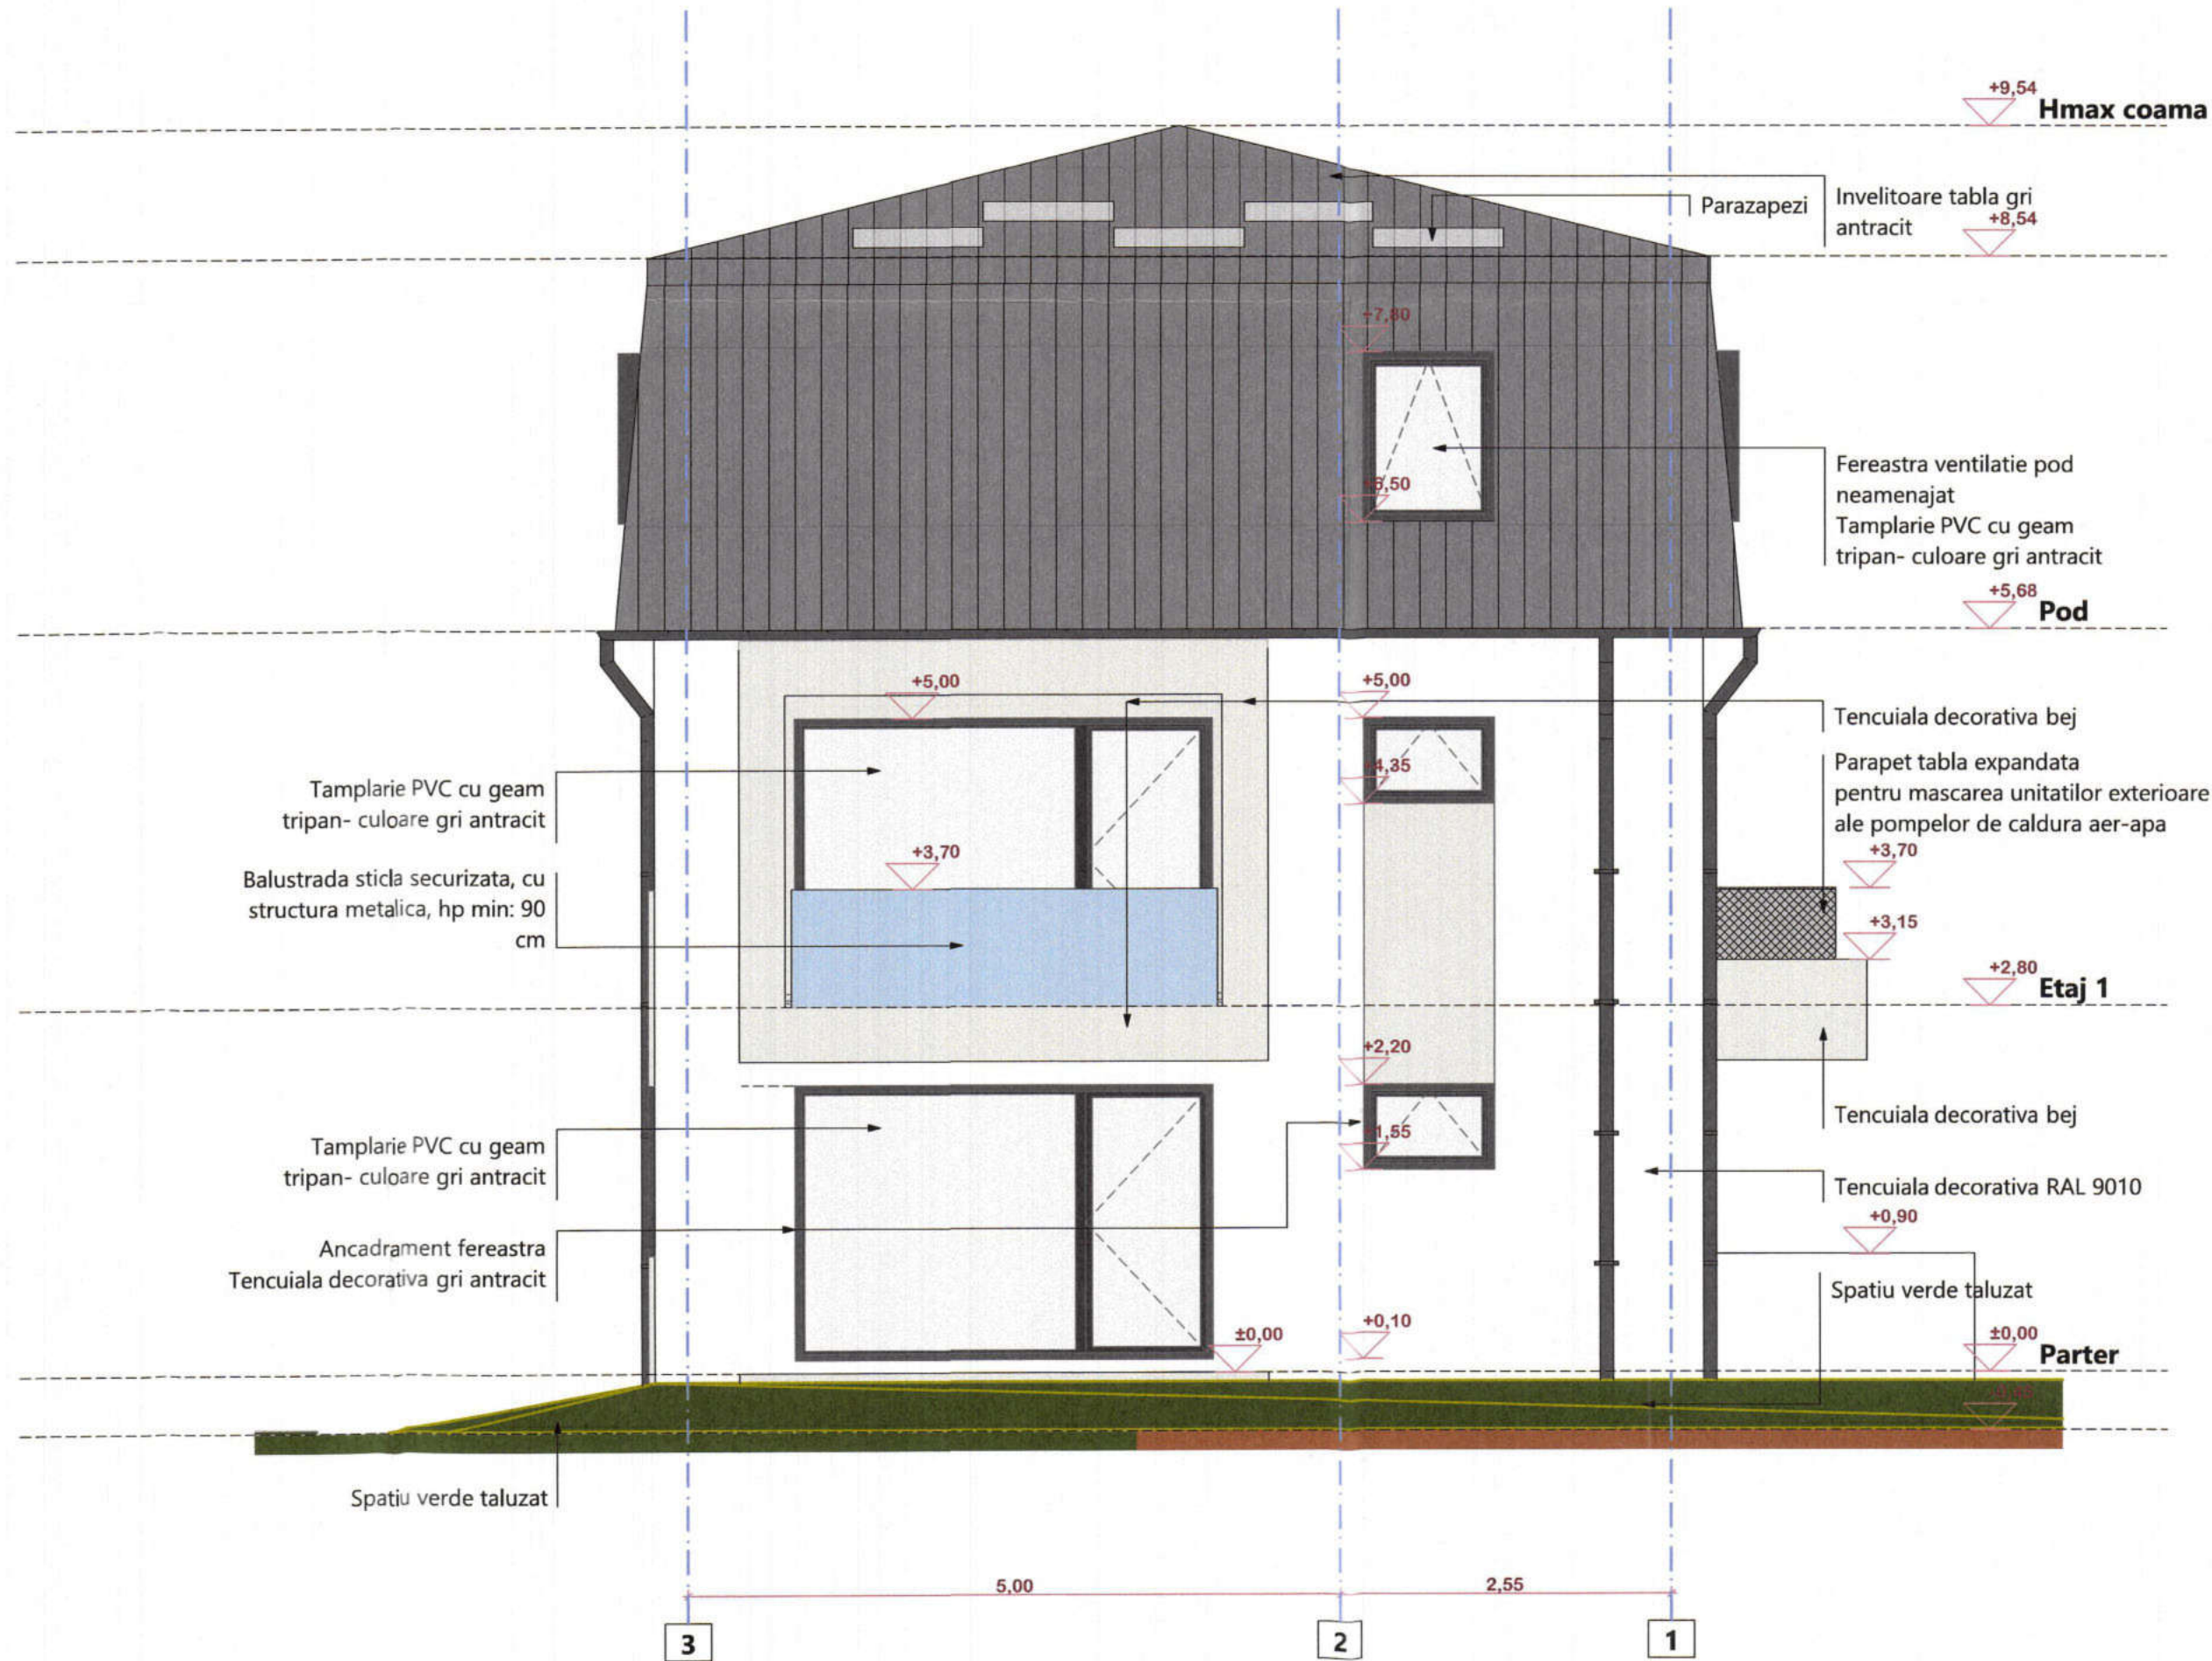

FATADA VEST

NUMĂR PLANȘĂ

A07

SCARA
1:50



GWT ARCHITECTURE
URBAN PLANNING
CONSULTANCY

PROIECTANT GENERAL: GREENWOOD TECH GWT S.R.L.
telefon: 0730.036.101 / 0721.559.939
email: office@gwt.ro
SEDIU CENTRAL: jud. Dambovită, mun. Târgoviste, str. Madrid, nr. 2E, NC 83706
SEDIU BUCUREȘTI: sector 2, Str. Toamnei, nr. 120, Parter

NUMAR PROIECT J333/1/2024	DTAC CONSTRUIRE LOCUINTA INDIVIDUALA P+1E beneficiar : TERMGAZ PROIECT SRL amplasament : jud. Dambovită, mun. Târgoviste, str. Madrid, nr. 2E, NC 83706			
TITLU PLANȘĂ	FATADA VEST			
NUMĂR PLANȘĂ	A07			SCARA 1:50
SPECIALITATE	NUME	SEMNĂTURĂ		
MANAGEMENT PROIECT	ec. Diana CALINESCU			
ȘEF PROIECT	arh. Calin LAMBRACHE			
PROIECTAT	urb.dpl. Mircea ATANASIU			
	arh. Calin LAMBRACHE			
REDACTAT:	arh. Calin LAMBRACHE			
DATĂ PROIECT	II.2025	NUMĂR REVIZIE	I	DATĂ IMPRIMARE II.2025

FATADA NORD

NUMĂR PLANȘĂ

A09

SCARA
1:50



GWT ARCHITECTURE
URBAN PLANNING
CONSULTANCY

PROIECTANT GENERAL: GREENWOOD TECH GWT S.R.L.
telefon: 0730.036.101 / 0721.559.939
email: office@gwtarh.ro
SEDIU CENTRAL: jud. Dambovită, mun. Târgoviște, str. Pti. Dijescu Stan, nr.1-3
SEDIU BUCUREȘTI: sector 2, Str. Toamnei, nr. 120, Parter

NUMAR PROIECT J333/1/2024	DTAC CONSTRUIRE LOCUINTA INDIVIDUALA P+1E beneficiar : TERMGAZ PROIECT SRL amplasament : jud. Dambovită, mun. Târgoviște, str. Madrid, nr. 2E, NC 83706		
TITLU PLANȘĂ	FATADA NORD		
NUMĂR PLANȘĂ	A09		SCARA 1:50
SPECIALITATE	NUME	SEMNĂTURĂ	ȘTAMPILĂ
MANAGEMENT PROIECT	ec. Diana CALINESCU		
ȘEF PROIECT	arh. Calin LAMBRACHE		
PROIECTAT	urb.dpl. Mircea ATANASIU		
	arh. Calin LAMBRACHE		
REDACTAT:	arh. Calin LAMBRACHE		
DATĂ PROIECT	II.2025	NUMĂR REVIZIE	I
		DATĂ ÎMPRIMARE	II.2025