



AGENȚIA PENTRU PROTECȚIA MEDIULUI DÂMBOVIȚA

Nr. 17911 / 10674 / 17.01.2025

Clasarea notificării

Ca urmare a solicitării **BISCEANU DANA LOREDANA** cu sediul municipiul Targoviste, strada Luceafarului, bloc 43, etaj 4, apartament 19, județul Dambovita pentru proiectul „**Desfiintare constructie C1 si construire locuinta P+1 si imprejmuire teren**”, propus a fi amplasat in municipiul Targoviste, strada Crangului, numarul 48, județ Dambovita, înregistrată la A.P.M. Dâmbovița cu numarul 17911 în data de 23.12.2024,

- în urma analizării documentației depuse, a localizării amplasamentului în planul de urbanism și în raport cu poziția față de arii protejate, zone-tampon, monumente ale naturii sau arheologice, zone cu restricții de construit, zona costieră;
- având în vedere că:
 - proiectul propus nu intră sub incidența Legii nr.292/2018 privind evaluarea impactului anumitor proiecte publice și private asupra mediului;
 - proiectul propus nu intră sub incidența art. 28 din Ordonanța de Urgență a Guvernului nr. 57/2007 privind regimul ariilor naturale protejate, conservarea habitatelor naturale, a florei și faunei sălbatice, aprobată cu modificări și completări prin Legea nr. 49/2011, cu modificările și completările ulterioare;
 - proiectul propus nu intră sub incidența art. 48 și 54 din Legea apelor nr. 107/1996, cu modificările și completările ulterioare,

A.P.M. Dâmbovița decide:

Clasarea notificării, deoarece proiectul propus nu se supune procedurilor de evaluare a impactului asupra mediului și de evaluare adecvată.

Precizăm că aveți obligația respectării prevederilor O.U.G. nr. Ordonanta de urgenta nr. 92 / 2021, privind regimul deșeurilor, aprobată prin Legea 17 / 2023 cu completările si modificarile ulterioare,cu modificarile si completările ulterioare.

**DIRECTOR EXECUTIV,
Maria MORCOASE**




p.Șef Serviciu A.A.A,
Florian STĂNGESCU


p.Sef Serviciu C.F.M.
Laura Gabriela BRICEAG


Întocmit,

consilier A.A.A. Andrei Valentin CALINESCU

consilier C.F.M. Nicoleta VLADESCU

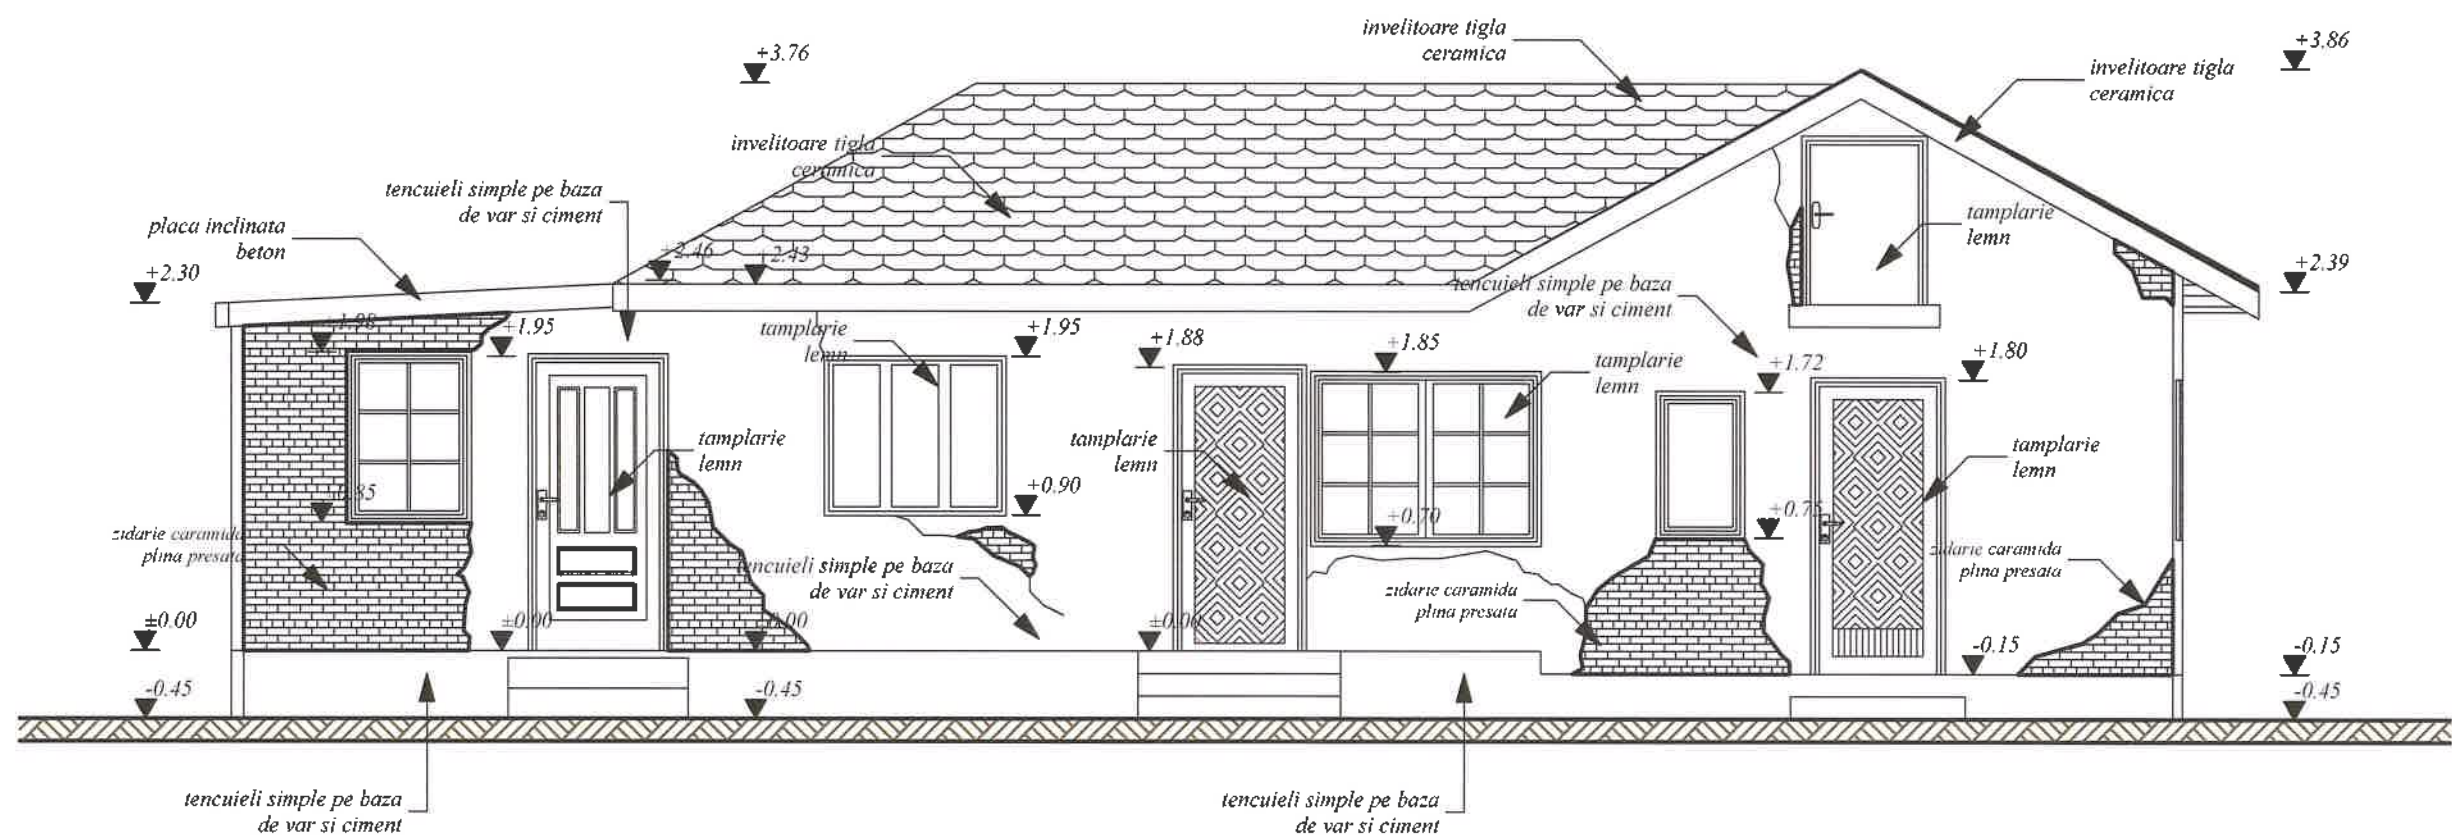


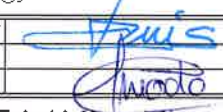 ALEMERA ART DESIGN S.R.L. TARGOVISTE J15/996/2017: CIF. 37897135 Municipiul Targoviste, strada Valul Cetatii, nr 25; Jud. Dambovita Tel.: 0723 573 447 email: arh.narcis@yahoo.com		DESFIINTARE CONSTRUCTIE CI SI CONSTRUIRE LOCUINTA P+1 SI IMPREJMUIRE TEREN Amplasament: Mun. Targoviste, str. Crangului, nr. 48, Dambovita Beneficiar: BISCEANU DANA LOREDANA Certificat de Urbanism nr. 879/06.09.2024 Contract de vanzare-cumparare nr. 2903/01.06.2007		PROIECT 169P/2024 DATA DEC 2024 FAZA D T A D
Sef proiect/autor arh. Narcis CIRCIUMARU Proiectat: arh. Narcis CIRCIUMARU Procesare CAD: Madalina TABACU		DIRECTORIA 6774 Marinel Narcis CIRCIUMARU L.S. Drept de semnatura	FATADA PRINCIPALA proponere desfiintare	SCARA 1:50 0.420 X 0.297 A 07
Ordinul Arhitecților din ROMANIA / Filiala Teritorială Muntentia Vest Conform Lege nr. 184/2001, art. 7-11 și art. 6.2 din Legea 453/2001 de modificare și completare a Legii nr. 50/1991 privind Autorizarea lucrărilor de construire/destinare				

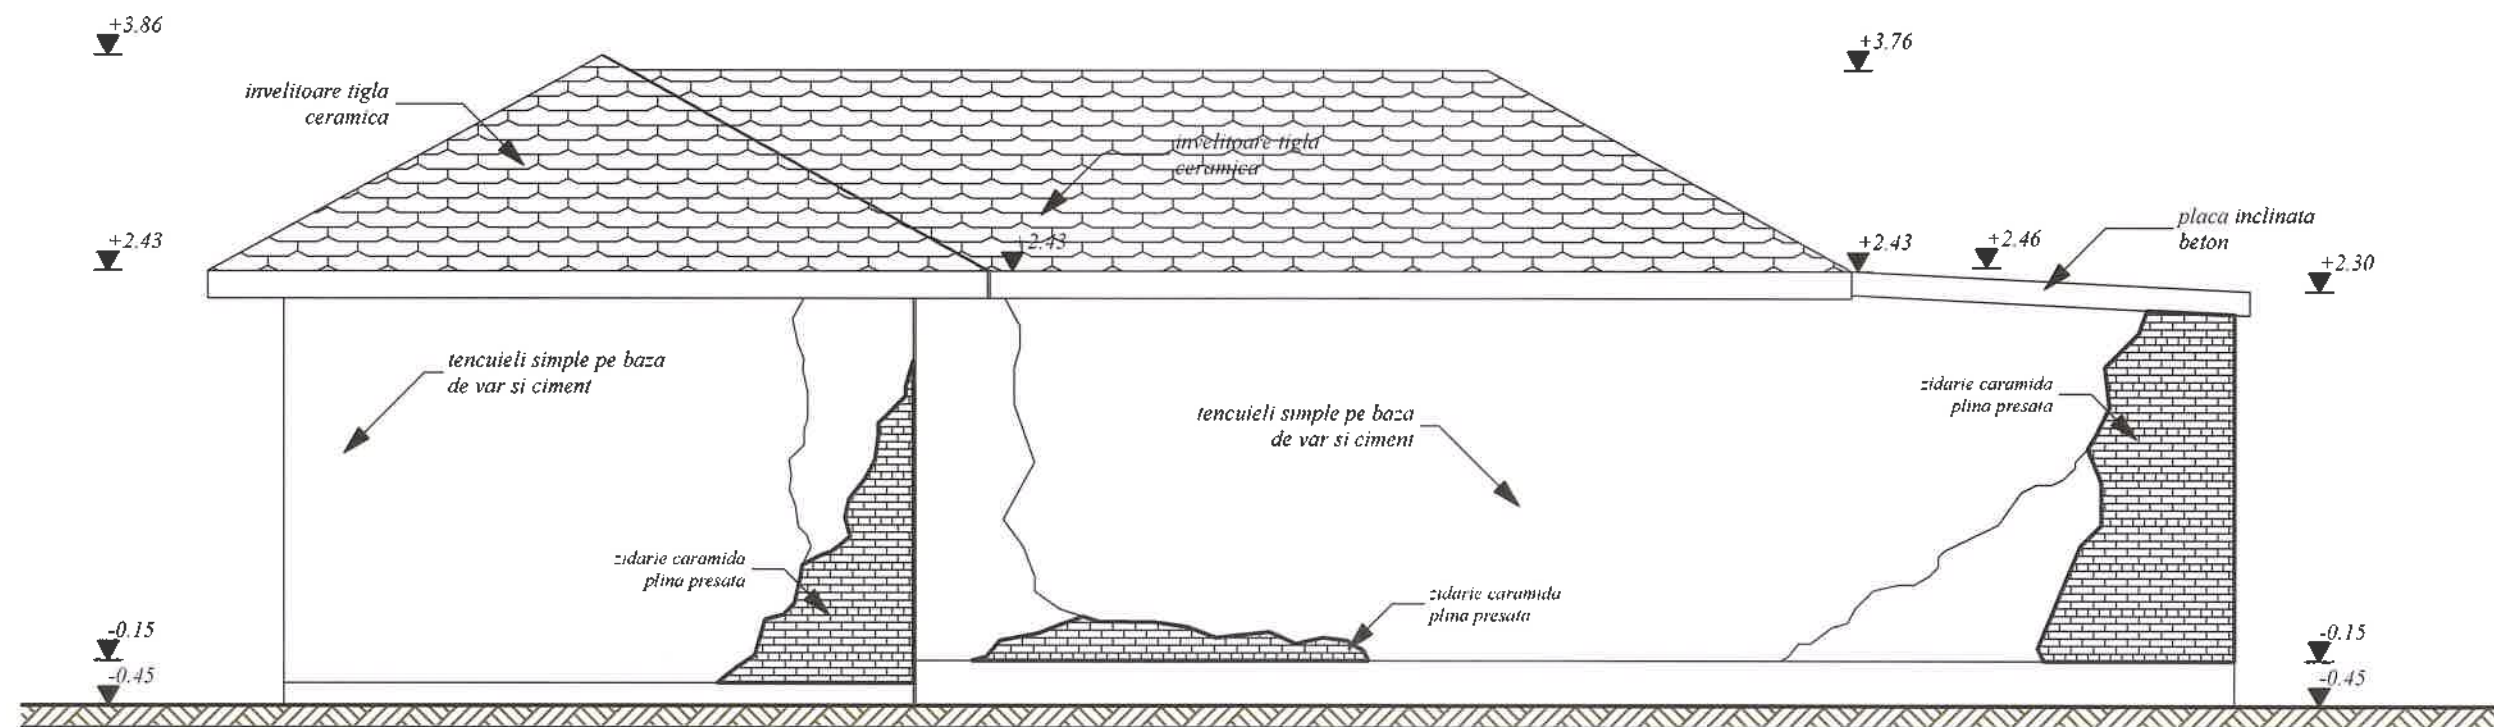


© COPYRIGHT Conform legii nr 8/1996 privind dreptul de autor, conceptia, schitele, planurile, fotografiile, fotografiile, publicitatea de orice fel, constituie PROPRIETATE a autorului. Utilizarea lor se face doar cu acordul scris al proprietarului drepturilor.

ALEMERA ART DESIGN S.R.L. TARGOVISTE J15/996/2017, CIF:37897135 Municipiul Targoviste, strada Valul Cetatii, nr.25; Jud. Dambovita Tel.: 0723 573 447 email: arh.narcis@yahoo.com		DESFIINTARE CONSTRUCTIE C1 SI CONSTRUIRE LOCUINTA P+1 SI IMPREJMUIRE TEREN Amplasament: Mun. Targoviste, str. Crangului, nr. 48, Dambovita Beneficiar: BISCEANU DANA LOREDANA Certificat de Urbanism nr.879/06.09.2024 Contract de vanzare-cumparare nr 2903/01.06.2007		PROIECT 169P/2024 DATA DEC 2024 FAZA: D T A D
Sef proiect/ autor arh. Narcis CIRCUMARU		ORDINUL ARHITECTILOR DIN ROMANIA 6774 Marinel Narcis CIRCUMARU L.S. Drept de semnatura		SCARA 1:50
Proiectat: arh. Narcis CIRCUMARU				
Procesare CAD: Madalina TABACU				
Ordinul Arhitecților din ROMANIA / Filiala Teritoriala Muntentia Vest		FATADA POSTERIOARA		
Conform Lege nr 134/2001, art. 7-11 si art.6.2 din Legea 453/2001 de modificare si completare a Legii nr 50/1991 privind Autorizarea lucrarilor de construire/destinatie		proponere desfiintare		0.420 X 0.297
				A 08

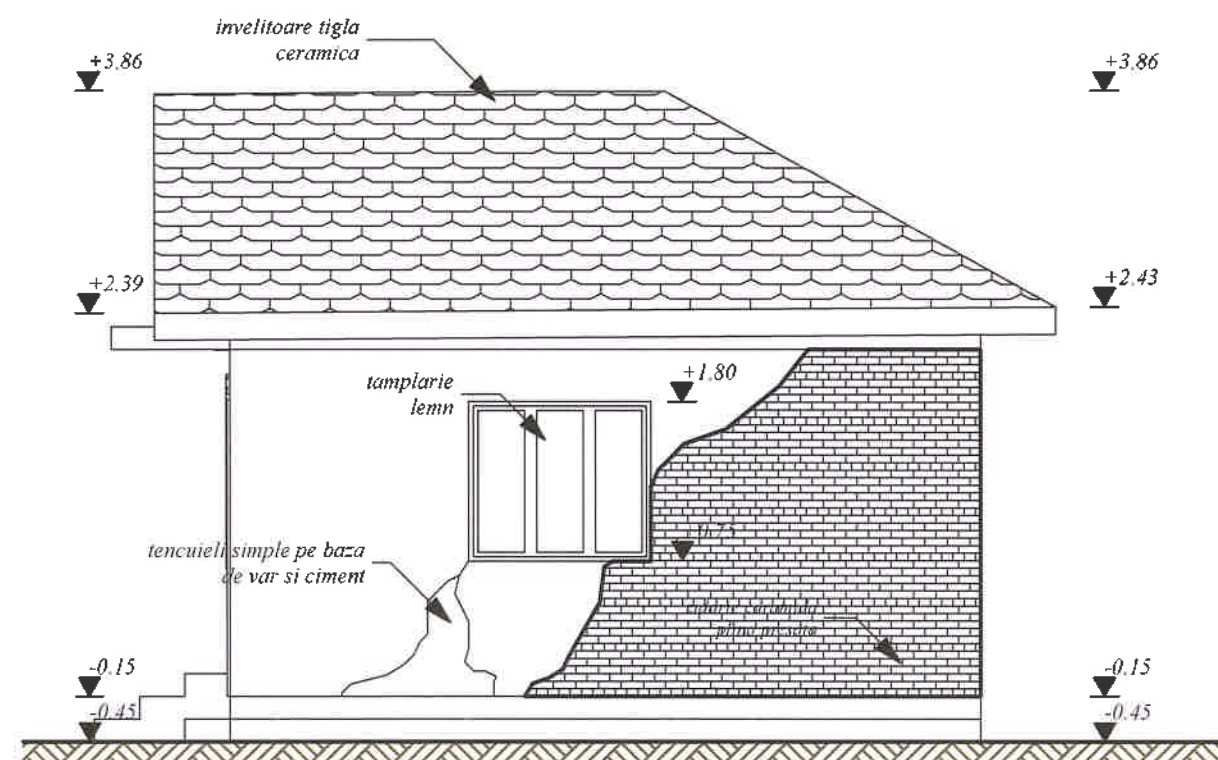

FATADA LATERALA DREAPTA

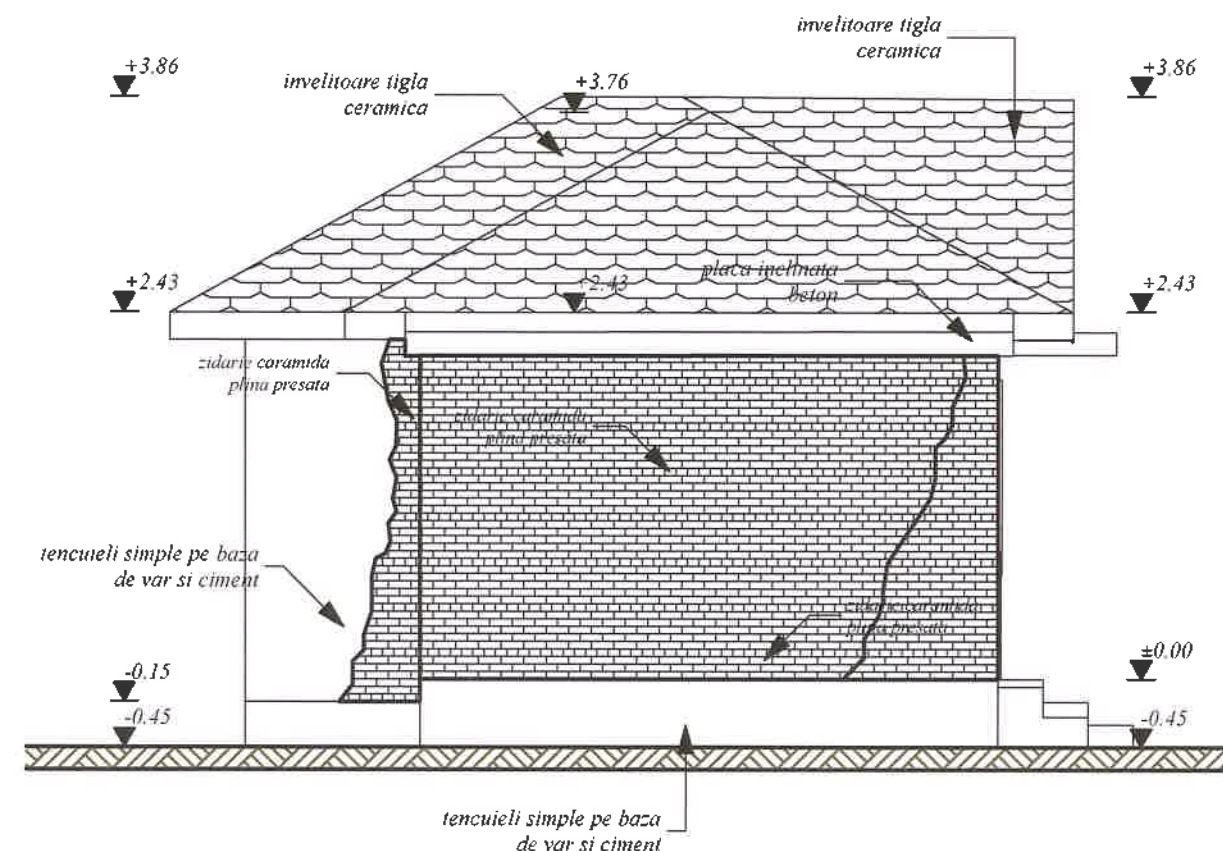

FATADA LATERALA STANGA

 ALEMERA Art Design S.R.L. © COPYRIGHT Conform legii nr.8/1996 privind dreptul de autor, concepția, schițele, planurile, fotografiile, fotocopile, reproducerea de orice fel, constituie PROPRIETATE a autorului. Utilizarea lor se face doar cu acordul scris al proprietarului drepturilor.		DESFIINTARE CONSTRUCTIE CI SI CONSTRUIRE LOCUINTA P+1 SI IMPREJMUIRE TEREN Amplasament: Mun. Targoviste, str. Crangului, nr. 48, Dambovita Beneficiar: BISCEANU DANA LOREDANA Certificat de Urbanism nr.879/06.09.2024 Contract de vanzare-cumparare nr.2903/01.06.2007		PROIECT 169P/2024 DATA DEC 2024 FAZA D.T.A.D.
ALEMERA ART DESIGN S.R.L. TARGOVISTE J15/996/2017; CIF:37897135 Municipiul Targoviste, strada Valul Cetatii, nr.25; Jud. Dambovita Tel.: 0723 573 447 email: arh.narcis@yahoo.com		SCARA 1:50 0 420 X 0 297 A 09		
Sef proiect/autor: arh. Narcis CIRCUMARU Proiectat: arh. Narcis CIRCUMARU Procesare CAD: Madalina TABACU Ordinul Arhitectilor din ROMANIA / Filiala Teritoriala Muntentia Vest Conform Lege nr.184/2001, art.7-11 si art.6.2 dm Legea 453/2001 de modificare si completare a Legii nr.50/1991 privind Autorizarea lucrarilor de construire/desfiintare		FATADA LATERALA DREAPTA FATADA LATERALA STANGA proponere desfiintare		


Scara 1: 200

SUPRAFATA TOTALA TEREN= 318.00MP regim de folosinta CC

VOLUM DESFASURAT = ~545.16MC

LUNGIME IMPREJMUIRE TIP 2=48.89ML

SUPRAFATA DESFASURATA=54.40MP

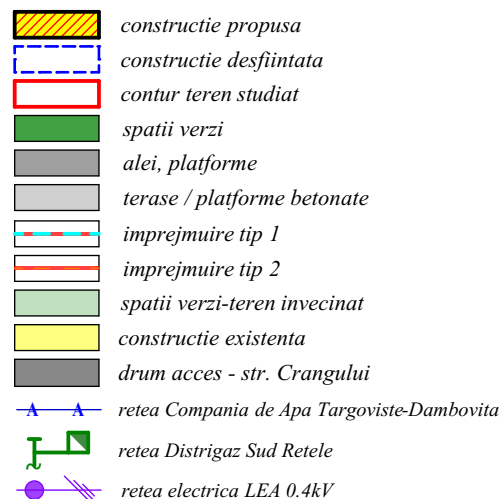



- MATERIALE/FINISAJE EXTERIOARE:**
- 1.PLACAJE - PIATRA NATURALA
 - 2.VOPSEA LAVABILA STRUCTURATA IN CULORI PASTEL
 - 3.TAMPLARIE PVC CU GEAM TERMOIZOLANT DE TIP LOW-E
 - 4.INVELITOARE TABLA PROFILATA TIP TIGLA

		© COPYRIGHT Conform legii nr.8/1996 privind dreptul de autor, concepția, schițele, planurile, fotografiile, fotocopiile, publicitatea de orice fel, constituie PROPRIETATE a autorului. Utilizarea lor se face doar cu acordul scris al proprietarului drepturilor.		
	ALEMERA ART DESIGN S.R.L. TARGOVISTE J15/996/2017; CIF:37897135 Municipiul Targoviste, strada Valul Cetatii, nr.25; Jud. Dambovita Tel.: 0723 573 447 email: arh.narcis@yahoo.com		DESFIINTARE CONSTRUCTIE C1 SI CONSTRUIRE LOCUINTA P+1 SI IMPREJMUIRE TEREN Amplasament: Mun. Targoviste, str. Crangului, nr. 48, Dambovita Beneficiar: BISCEANU DANA LOREDANA Certificat de Urbanism nr.879/06.09.2024 Contract de vanzare-cumparare nr.2903/01.06.2007	PROIECT 169P/2024 DATA: IAN.2025 FAZA: D.T.A.C.
	Sef proiect, autor: arh. Narcis CIRCUMARU			SCARA: 1:50
	Proiectant: arh. Narcis CIRCUMARU			
	Procesant CAD: Madalina TABACU			
	Ordinul Arhitecților din ROMANIA / Filiala Teritoriala Muntentia Vest			
Conform Lege nr.184/2001, art.7-11 si art.6.2. din Legea 453/2001 de modificare si completare a Legii nr.50/1991 privind Autorizarea lucrarilor de construire/desfiintare		FATADA PRINCIPALA <i>propunere construire</i>	0.420 X 0.297 A 16	



- MATERIALE/FINISAJE EXTERIOARE:**
1.PLACAJE - PIATRA NATURALA
2.VOPSEA LAVABILA STRUCTURATA IN CULORI PASTEL
3.TAMPLARIE PVC CU GEAM TERMOIZOLANT DE TIP LOW-E
4.INVELITOARE TABLA PROFILATA TIP TIGLA



© COPYRIGHT Conform legii nr.8/1996 privind dreptul de autor, concepția, schițele, planurile, fotografiile, fotocopiile, publicitatea de orice fel, constituie PROPRIETATE a autorului. Utilizarea lor se face doar cu acordul scris al proprietarului drepturilor.



ALEMERA ART DESIGN S.R.L. TARGOVISTE
J15/996/2017; CIF:37897135
Municipiul Targoviste, strada Valul Cetatii, nr.25; Jud. Dambovita
Tel.: 0723 573 447
email: arh.narcis@yahoo.com

Sef proiect, autor: arh. Narcis CIRCUMARU
Proiectant arh. Narcis CIRCUMARU
Procesant CAD: Madalina TABACU
Ordinul Arhitecților din ROMANIA / Filiala Teritoriala Muntentia Vest

Conform Lege nr.184/2001, art.7-11 si art.6.2.
din Legea 453/2001 de modificare si completare a Legii nr.50/1991
privind Autorizarea lucrarilor de construire/desfiintare

DESFIINTARE CONSTRUCTIE C1 SI CONSTRUIRE LOCUINTA P+1 SI IMPREJMUIRE TEREN
Amplasament: Mun. Targoviste, str. Crangului, nr. 48, Dambovita
Beneficiar: BISCEANU DANA LOREDANA
Certificat de Urbanism nr.879/06.09.2024
Contract de vanzare-cumparare nr.2903/01.06.2007


PROIECT 169P/2024
DATA: IAN.2025
FAZA: D.T.A.C.

DIN ROMANIA
6774
Marinel Narcis CIRCUMARU
ARHITECT CU DREPT DE SEMNATA
L.S. Drept de semnatura

FATADA LATERALA DREAPTA

propunere construire

SCARA: 1:50
0.420 X 0.297
A 17

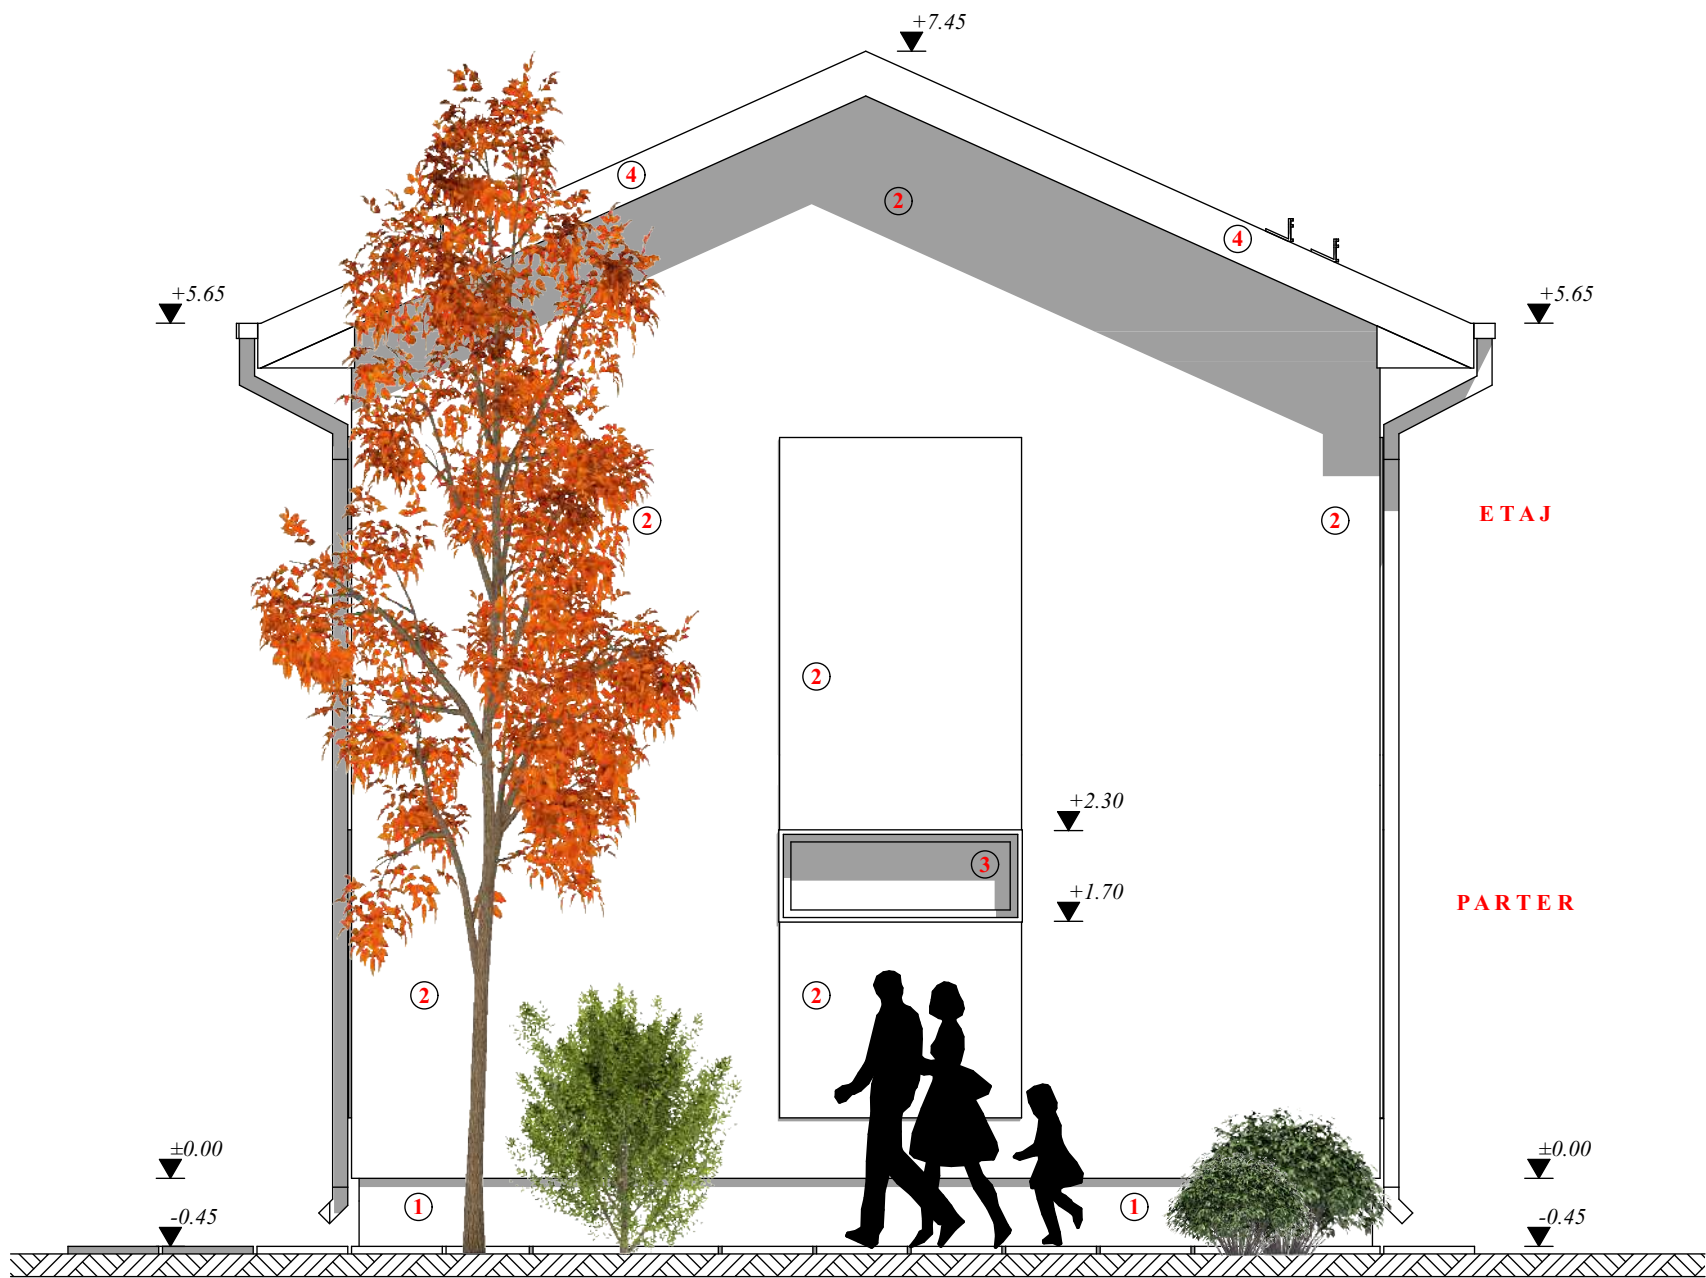

MATERIALE/FINISAJE EXTERIOARE:
1.PLACAJE - PIATRA NATURALA
2.VOPSEA LAVABILA STRUCTURATA IN CULORI PASTEL
3.TAMPLARIE PVC CU STICLA TERMOIZOLANTA FIXA SI MATA
4.INVELITOARE TABLA PROFILATA TIP TIGLA



© COPYRIGHT Conform legii nr.8/1996 privind dreptul de autor, concepția, schițele, planurile, fotografiile, fotocopiile, publicitatea de orice fel, constituie PROPRIETATE a autorului. Utilizarea lor se face doar cu acordul scris al proprietarului drepturilor.



ALEMERA ART DESIGN S.R.L. TARGOVISTE
J15/996/2017; CIF:37897135
Municipiul Targoviste, strada Valul Cetatii, nr.25; Jud. Dambovita
Tel.: 0723 573 447
email: arh.narcis@yahoo.com

Sef proiect: autor: arh. Narcis CIRCUMARU
Proiectant: arh. Narcis CIRCUMARU
Procesant CAD: Madalina TABACU

Ordinul Arhitecților din ROMANIA / Filiala Teritoriala Muntentia Vest
Conform Lege nr.184/2001, art.7-11 si art.6.2.
din Legea 453/2001 de modificare si completare a Legii nr.50/1991
privind Autorizarea lucrarilor de construire/desfiintare

DESFIINTARE CONSTRUCTIE C1 SI CONSTRUIRE LOCUINTA P+1 SI IMPREJMUIRE TEREN
Amplasament: Mun. Targoviste, str. Crangului, nr. 48, Dambovita
Beneficiar: BISCEANU DANA LOREDANA
Certificat de Urbanism nr.879/06.09.2024
Contract de vanzare-cumparare nr.2903/01.06.2007

PROIECT
169P/2024
DATA:
IAN.2025
FAZA:
D.T.A.C.


ORDINUL ARHITECTILOR
DIN ROMANIA
6774
Marinel Narcis
CIRCUMARU
ARHITECT CU DREPT DE SEMNATURA
L.S. Drept de semnatura

FATADA POSTERIOARA

propunere construire

SCARA:
1:50
0.420 X 0.297

A 18

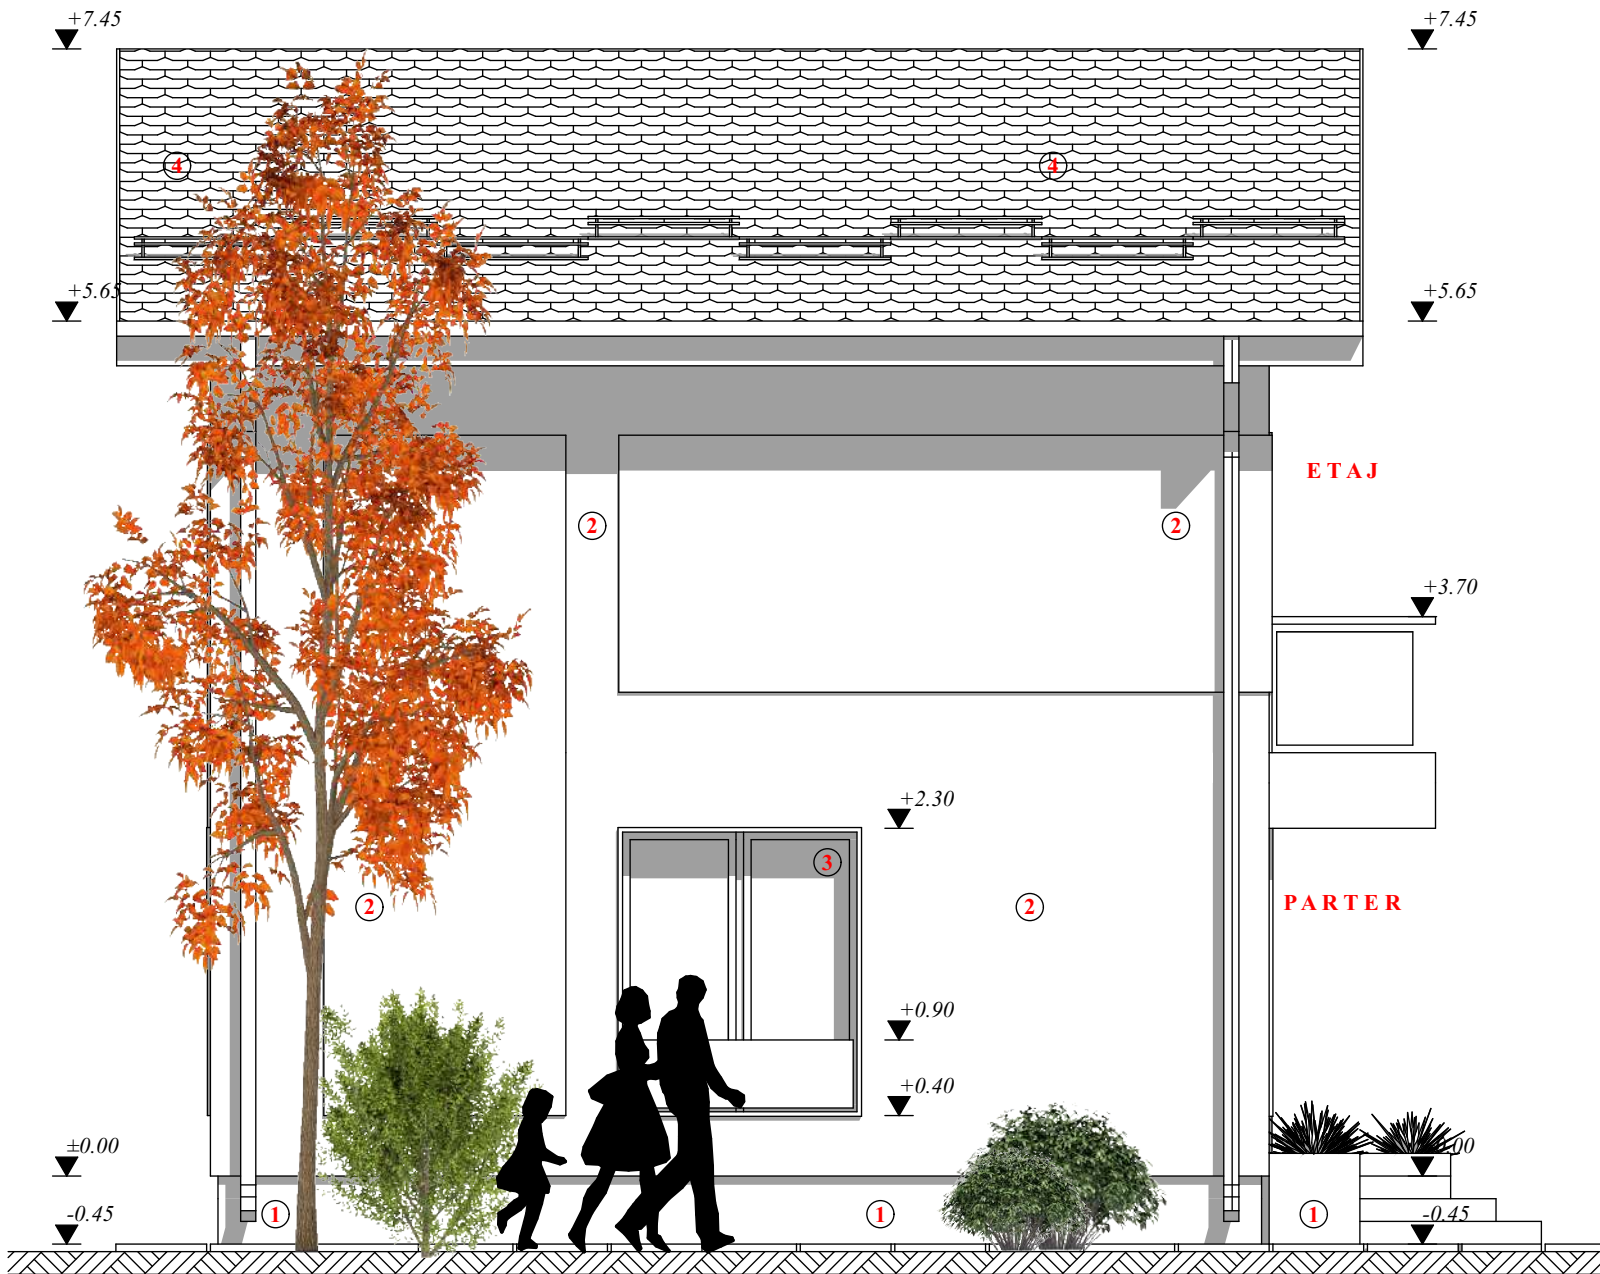

MATERIALE/FINISAJE EXTERIOARE:
1.PLACAJE - PIATRA NATURALA
2.VOPSEA LAVABILA STRUCTURATA IN CULORI PASTEL
3.TAMPLARIE PVC CU GEAM TERMOIZOLANT DE TIP LOW-E
4.INVELITOARE TABLA PROFILATA TIP TIGLA



© COPYRIGHT Conform legii nr.8/1996 privind dreptul de autor, concepția, schițele, planurile, fotografiile, fotocopiile, publicitatea de orice fel, constituie PROPRIETATE a autorului. Utilizarea lor se face doar cu acordul scris al proprietarului drepturilor.



ALEMERA ART DESIGN S.R.L. TARGOVISTE
J15/996/2017; CIF:37897135
Municipiul Targoviste, strada Valul Cetatii, nr.25; Jud. Dambovita
Tel.: 0723 573 447
email: arh.narcis@yahoo.com

Sef proiect: arh. Narcis CIRCUMARU
Proiectant: arh. Narcis CIRCUMARU
Procesant CAD: Madalina TABACU

Ordinul Arhitecților din ROMANIA / Filiala Teritoriala Muntentia Vest
Conform Lege nr.184/2001, art.7-11 si art.6.2.
din Legea 453/2001 de modificare si completare a Legii nr.50/1991
privind Autorizarea lucrarilor de construire/desfiintare

DESFIINTARE CONSTRUCTIE C1 SI CONSTRUIRE LOCUINTA P+1 SI IMPREJMUIRE TEREN
Amplasament: Mun. Targoviste, str. Crangului, nr. 48, Dambovita
Beneficiar: BISCEANU DANA LOREDANA
Certificat de Urbanism nr.879/06.09.2024
Contract de vanzare-cumparare nr.2903/01.06.2007

PROIECT
169P/2024
DATA:
IAN.2025
FAZA:
D.T.A.C.

ORDINUL ARHITECTILOR
DIN ROMANIA
6774
Marinel Narcis
CIRCUMARU
ARHITECT CU DREPT DE SEMNATURA
L.S. Drept de semnatura

FATADA LATERALA STANGA

propunere construire

SCARA:
1:50
0.420 X 0.297

A 19