



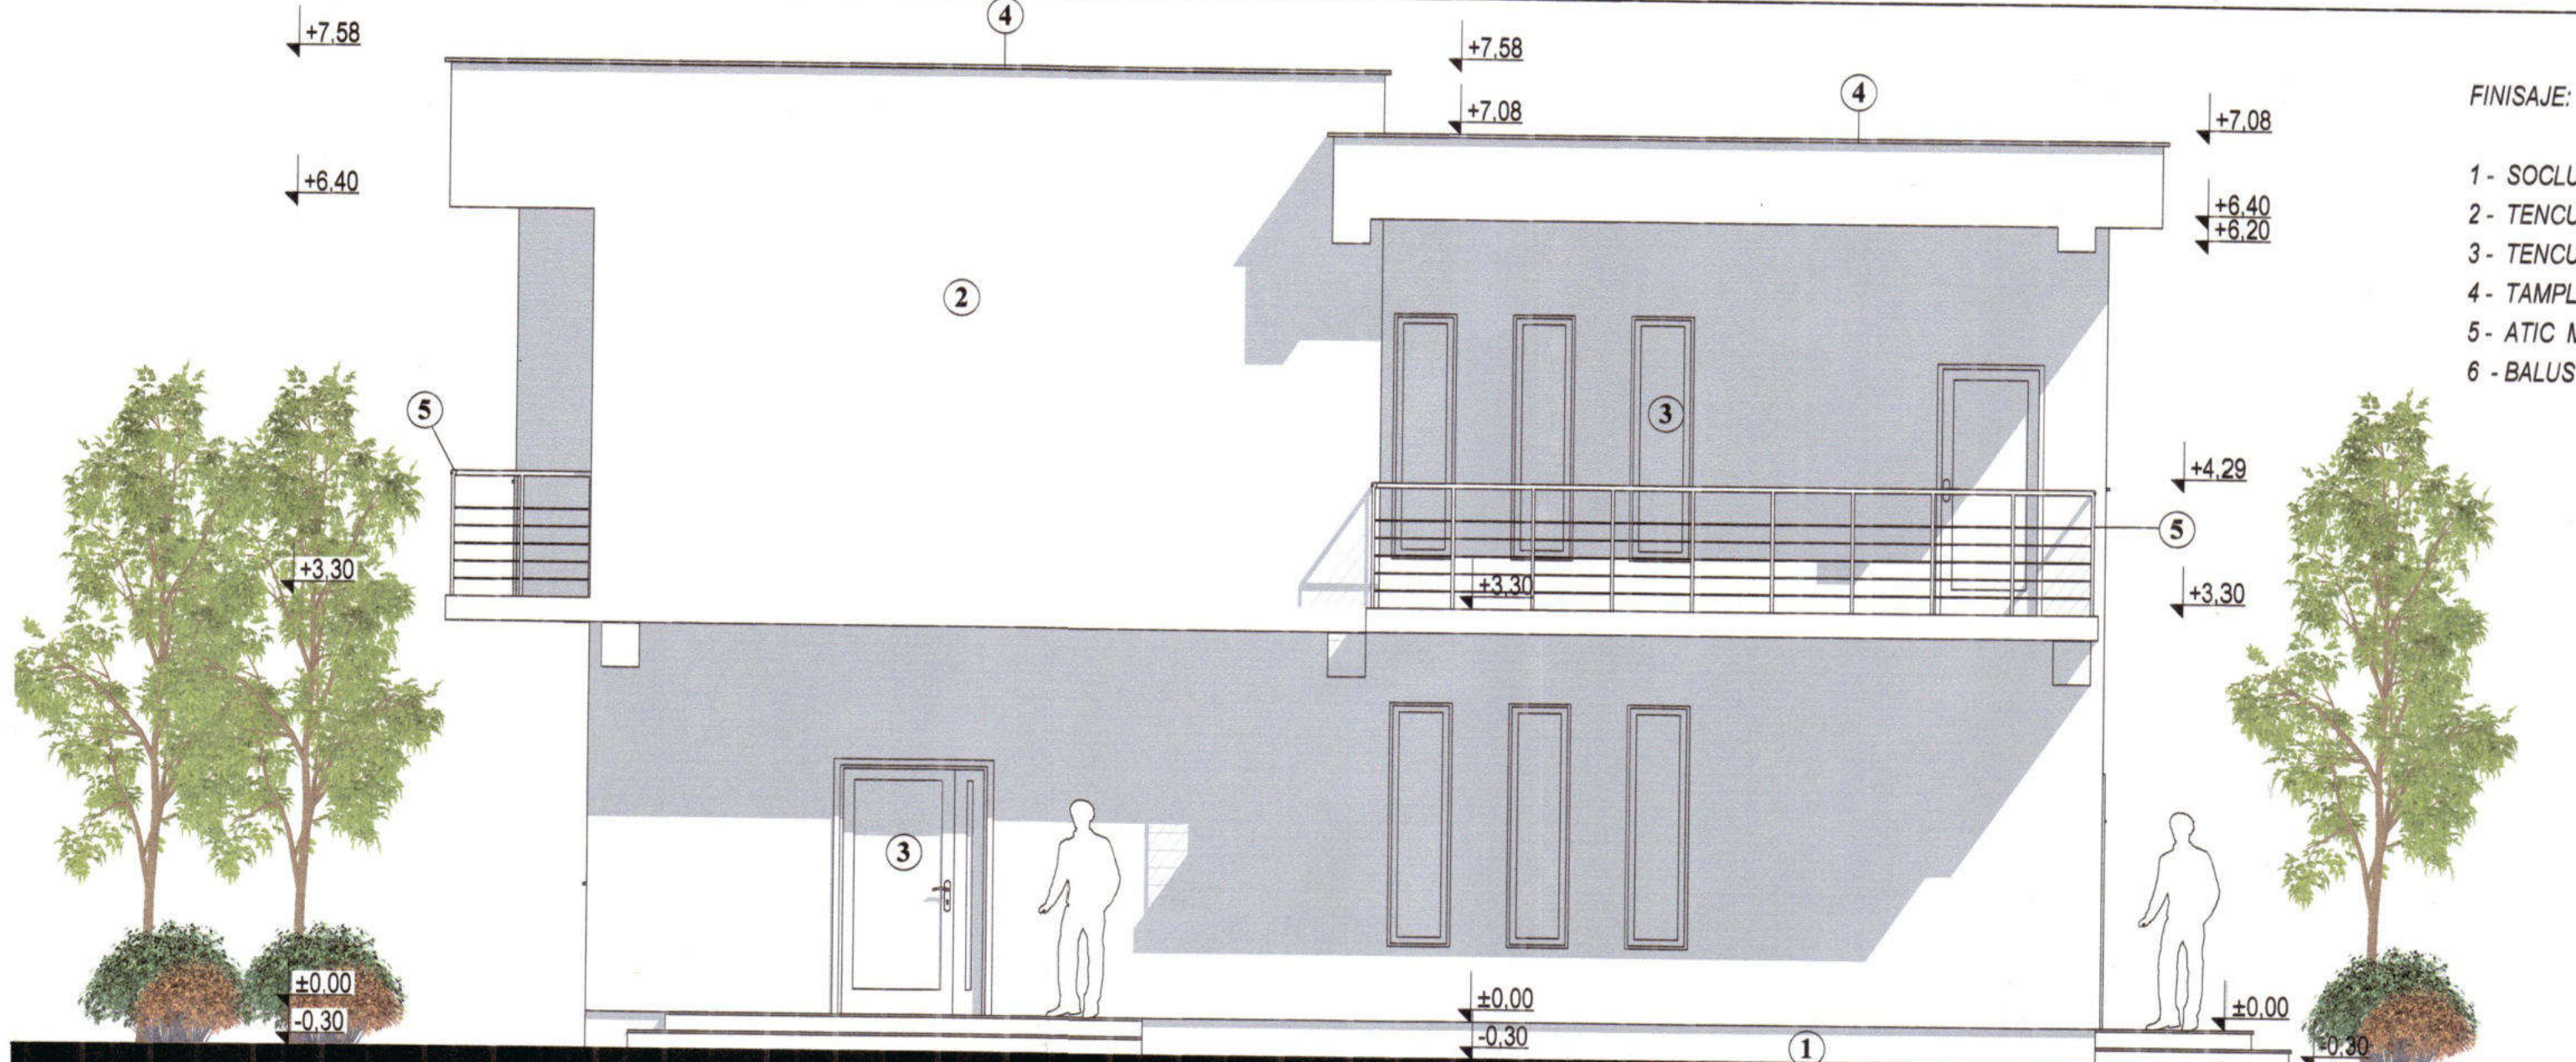


FATADA PRINCIPALA - SUD

FINISAJE:

- 1- SOCLU PLACAT CU CRAMIDA CERAMICA - APARENTA
- 2- TENCUIALA DECORATIVA TEXTURATA IMITATIE LEMN
- 3- TENCUIALA DECORATIVA TEXTURATA GRANULATIE 2,5mm - CULOARE ALB
- 4- TAMPLARIE DIN PVC IMITATIE LEMN STEJAR SAU NUC CU GEAM TERMOIZOLANT
- 5- ATIC METALIC PREFABRICAT
- 6- BALUSTRADA METALICA CU PANOURI DIN STICLA MATA

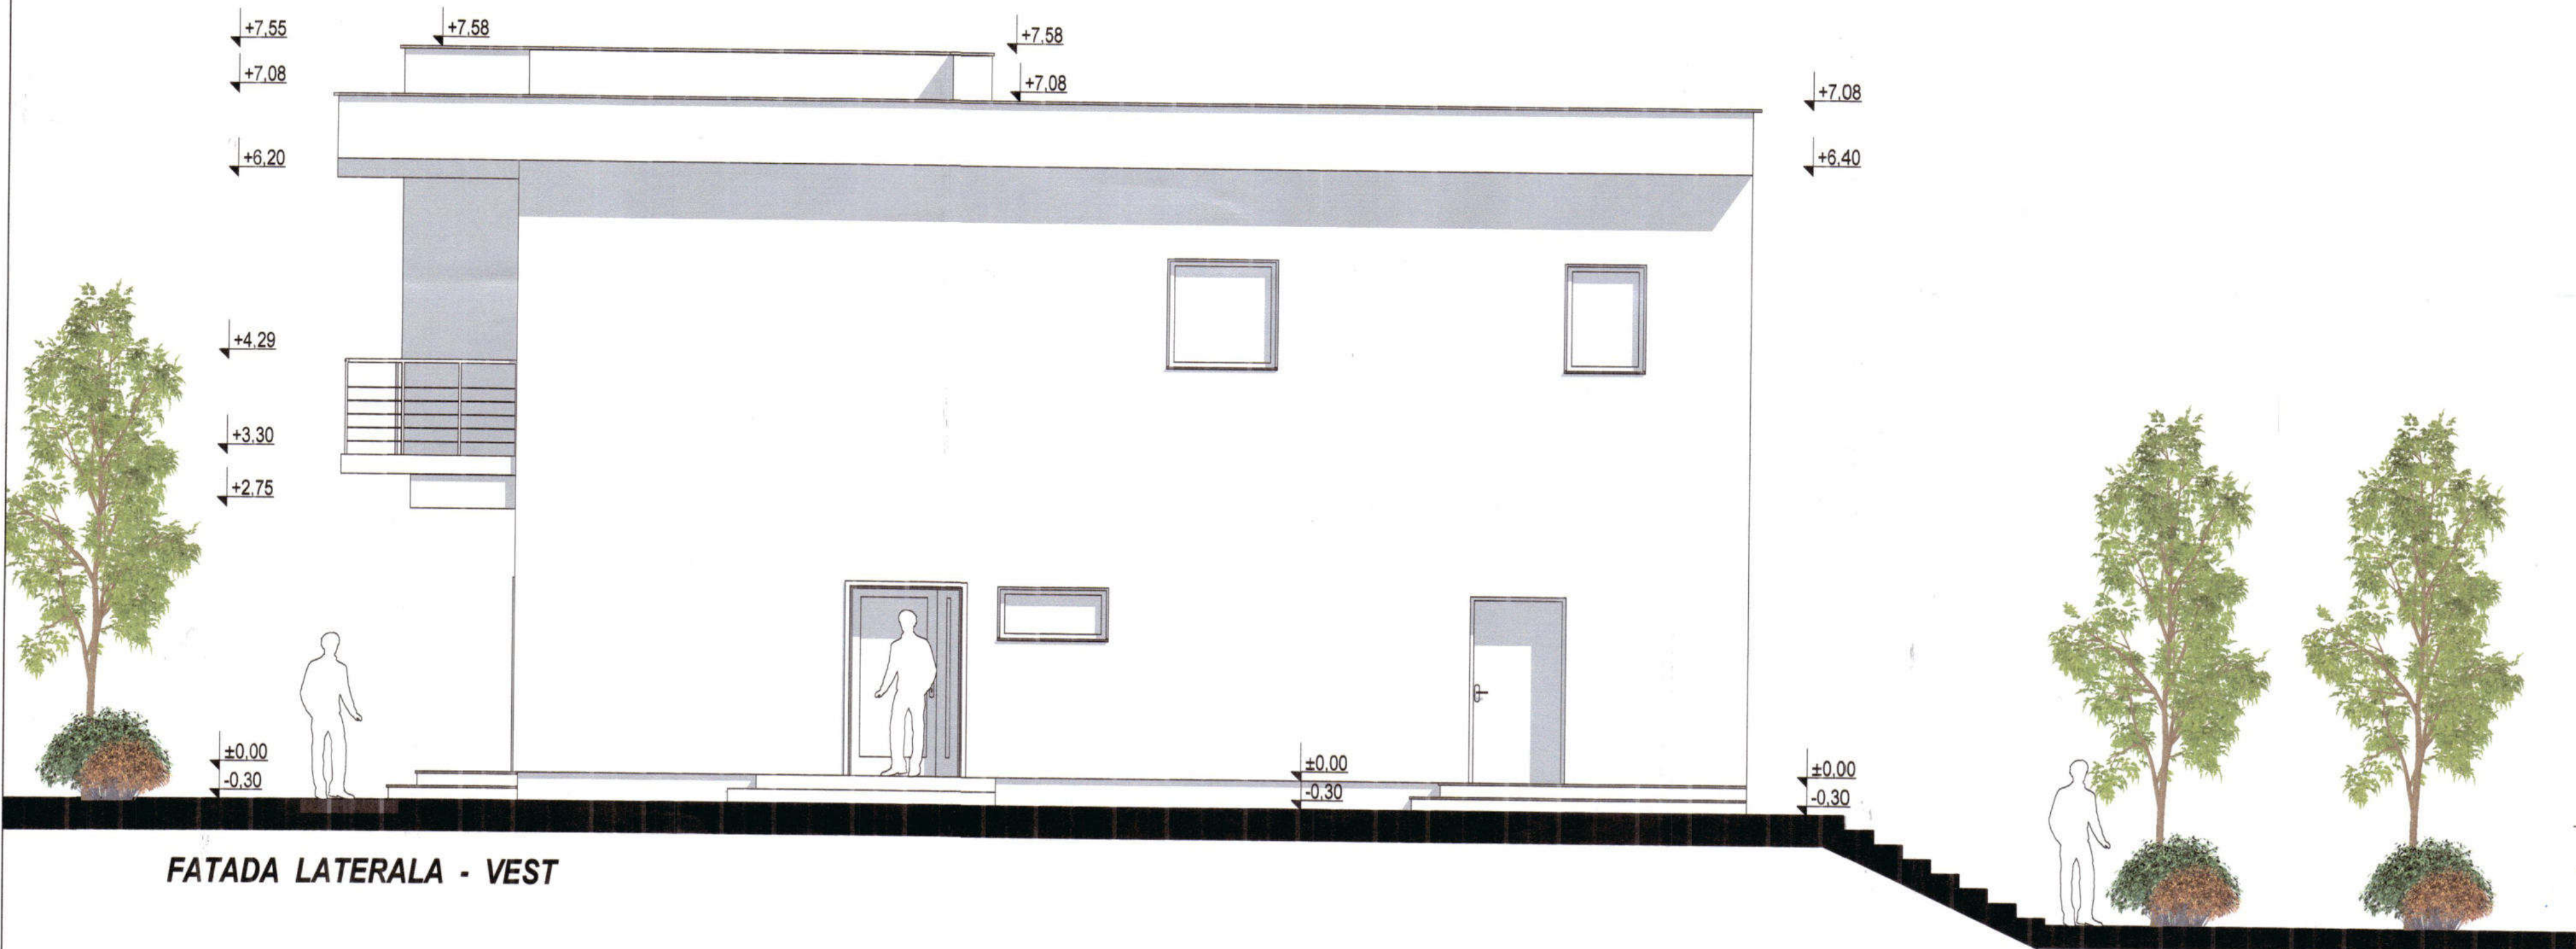

FATADA LATERALA - VEST

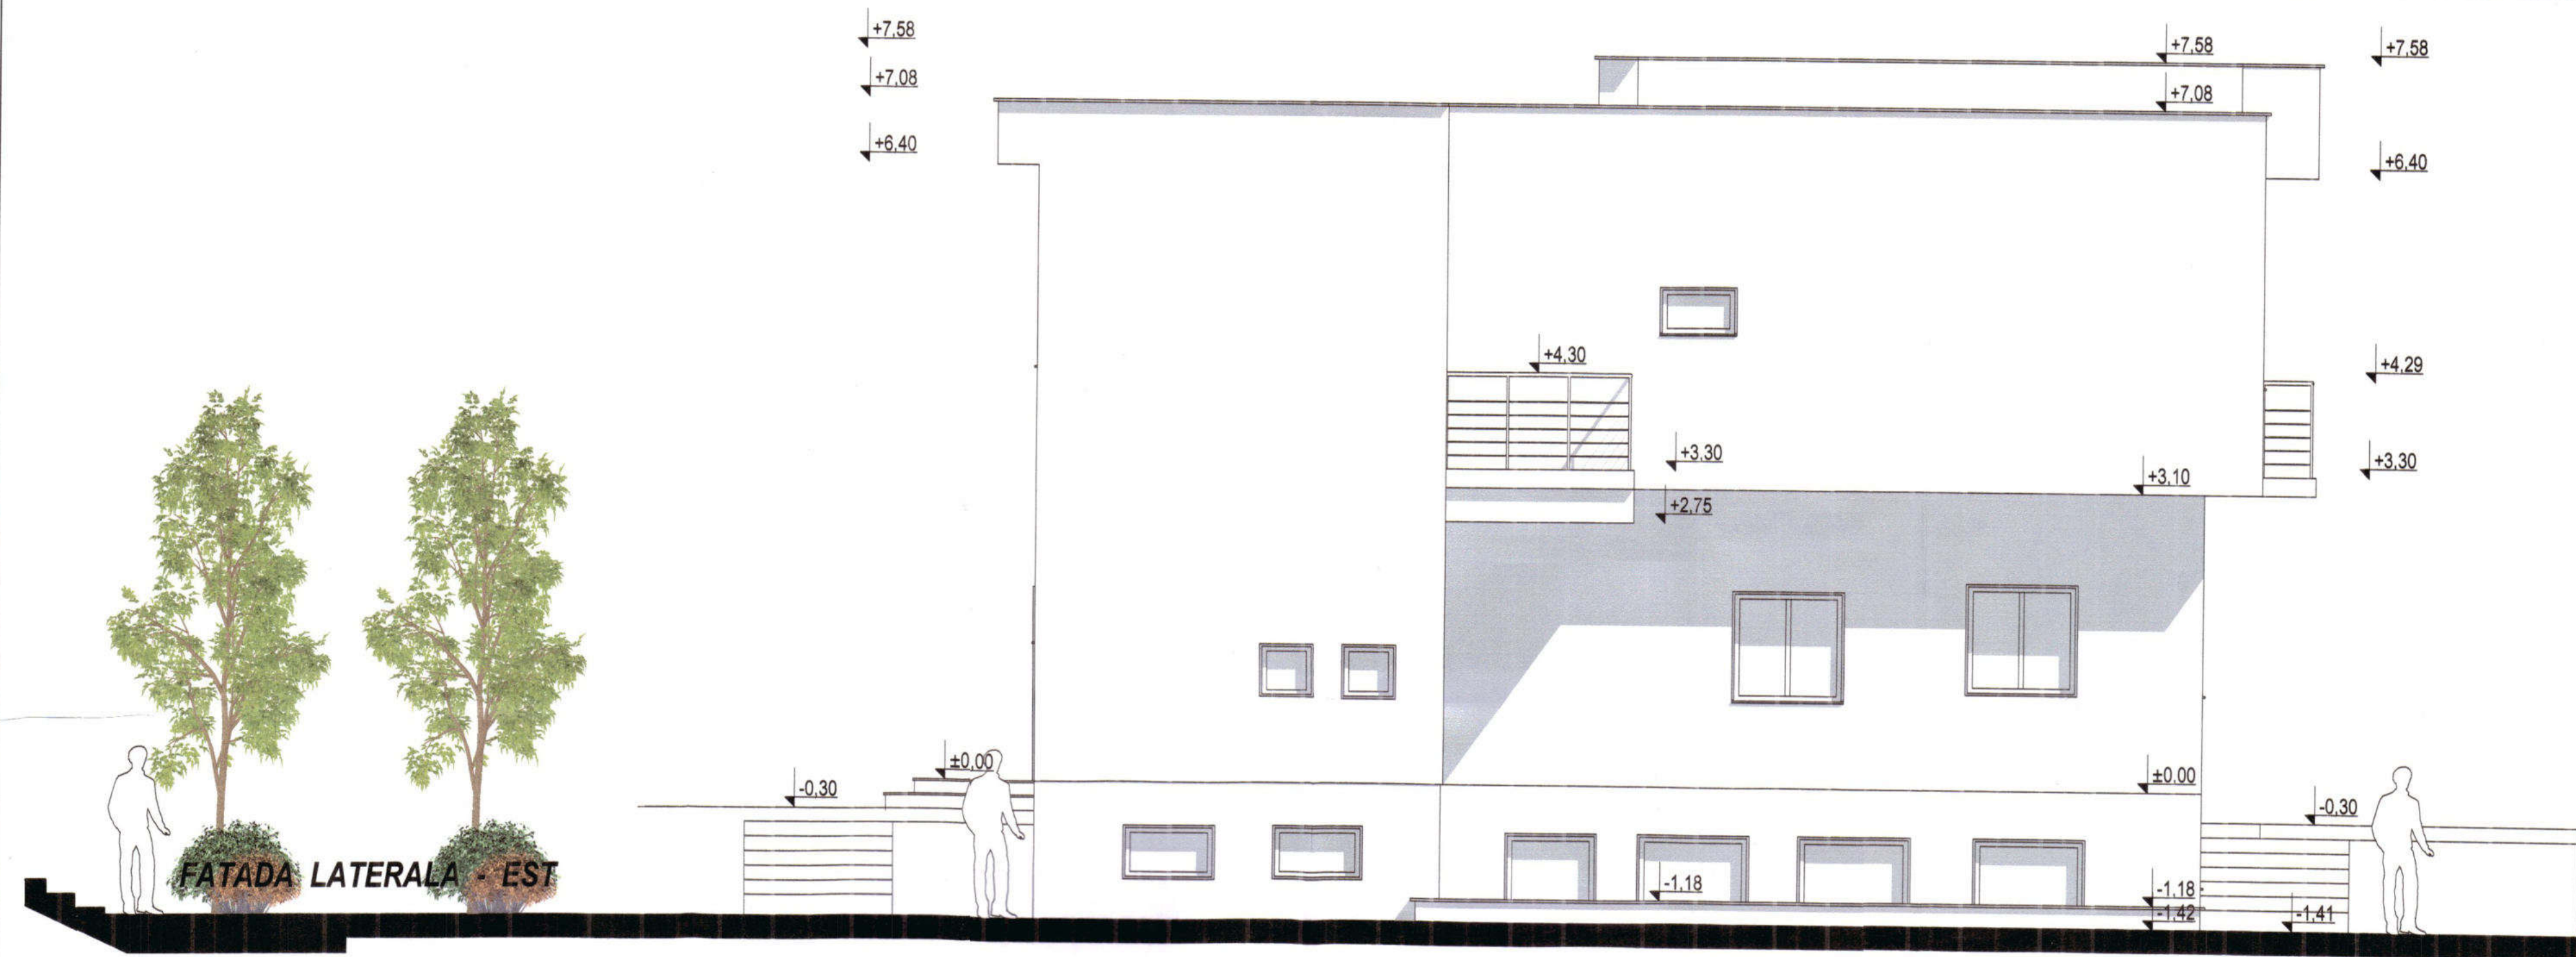

FATADA LATERALA - EST



FATADA POSTERIOARA - NORD

G nova ART
construct s.r.l.


Reg. com. nr. 278420201 din 14.05.2024, Bucuresti, Romania
Tribunalul Bucuresti, Sectia de Registrare

Specialitate: **Arhitectura**
Nume si prenume: **George Buda**
Semnatura: *[Signature]*
Proiectant: **George Buda**
Desenat: **Falcescu Andrei**


BENEFICIARI: BAICUS IRINEL MARIUS si BAICUS MIHAELA		Proiect nr.:
Amplasament: mun. Targoviste, str. Luceafărului, nr. 16, jud. Dambovit		1549/12.2024
Scara: 1:50		Faza:
Titlu proiect: Modificare de tema in timpul executiei lucrarilor la autorizatia de construire nr. 60/04.12.2023		D.T.A.C.
CONTINUTUL LUCRARI: CONSTRUIRE DOUA LOCUINTE: LOC. A (S+P+1E) si LOC. B (P+1E) - REST DE EXECUTAT IN BAZA AUTORIZATIEI DE CONSTRUIRE NR. 333 DIN 13.09.2019		Proiect
Data: 17/11/2024		A.09
DECEMBRIE 2024		
LOCUINTA A (S+P+1E)		
FATADE		

FINISAJE:

- 1- SOCLU PLACAT CU CRAMIDA CERAMICA - APARENTA
- 2- TENCUIALA DECORATIVA TEXTURATA IMITATIE LEMN
- 3- TENCUIALA DECORATIVA TEXTURATA GRANULATIE 2,5mm - CULOARE ALB
- 4- TAMPLARIE DIN PVC IMITATIE LEMN STEJAR SAU NUC CU GEAM TERMOIZOLANT
- 5- ATIC METALIC PREFABRICAT
- 6 - BALUSTRADA METALICA CU PANOURI DIN STICLA MATA

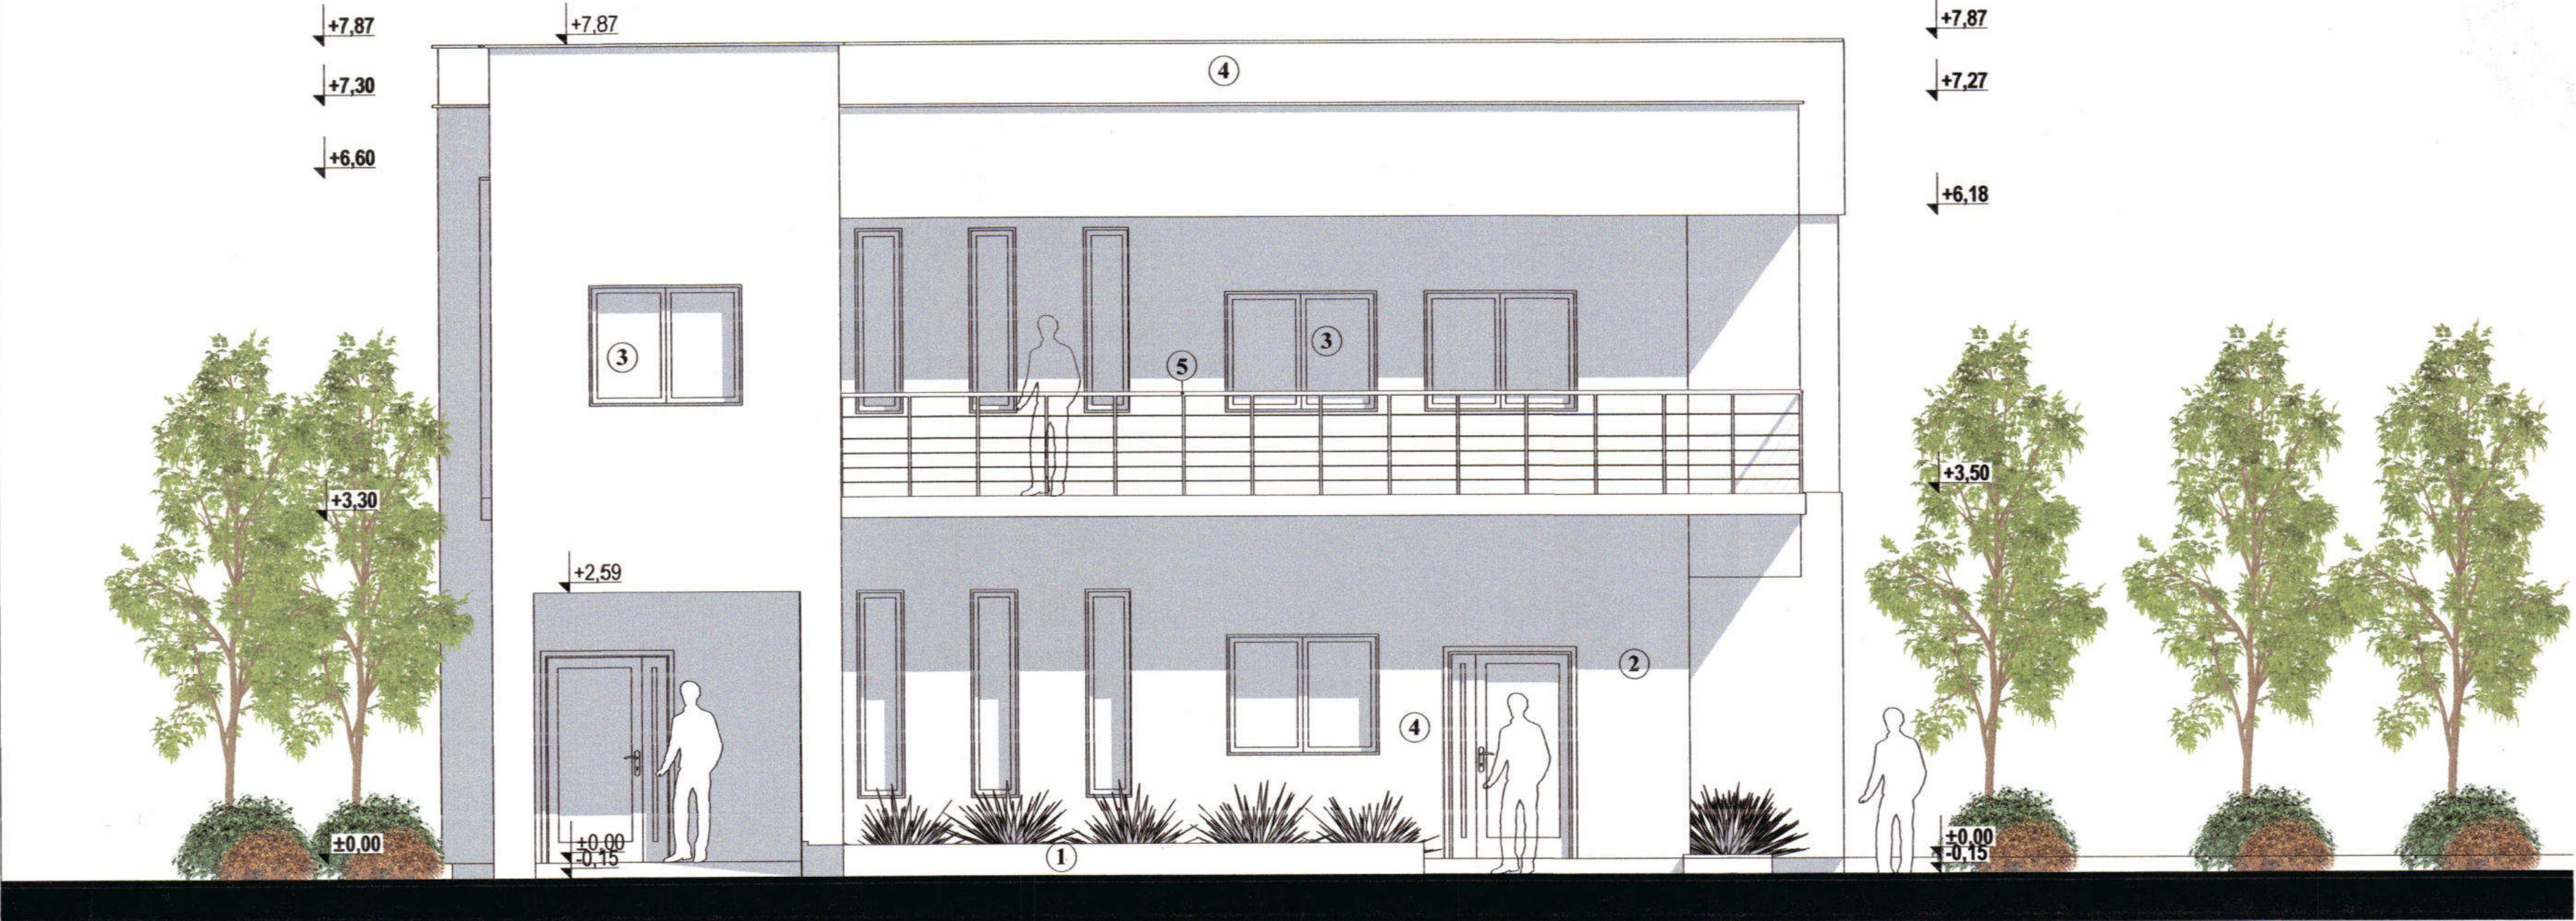

FATADA PRINCIPALA - NORD

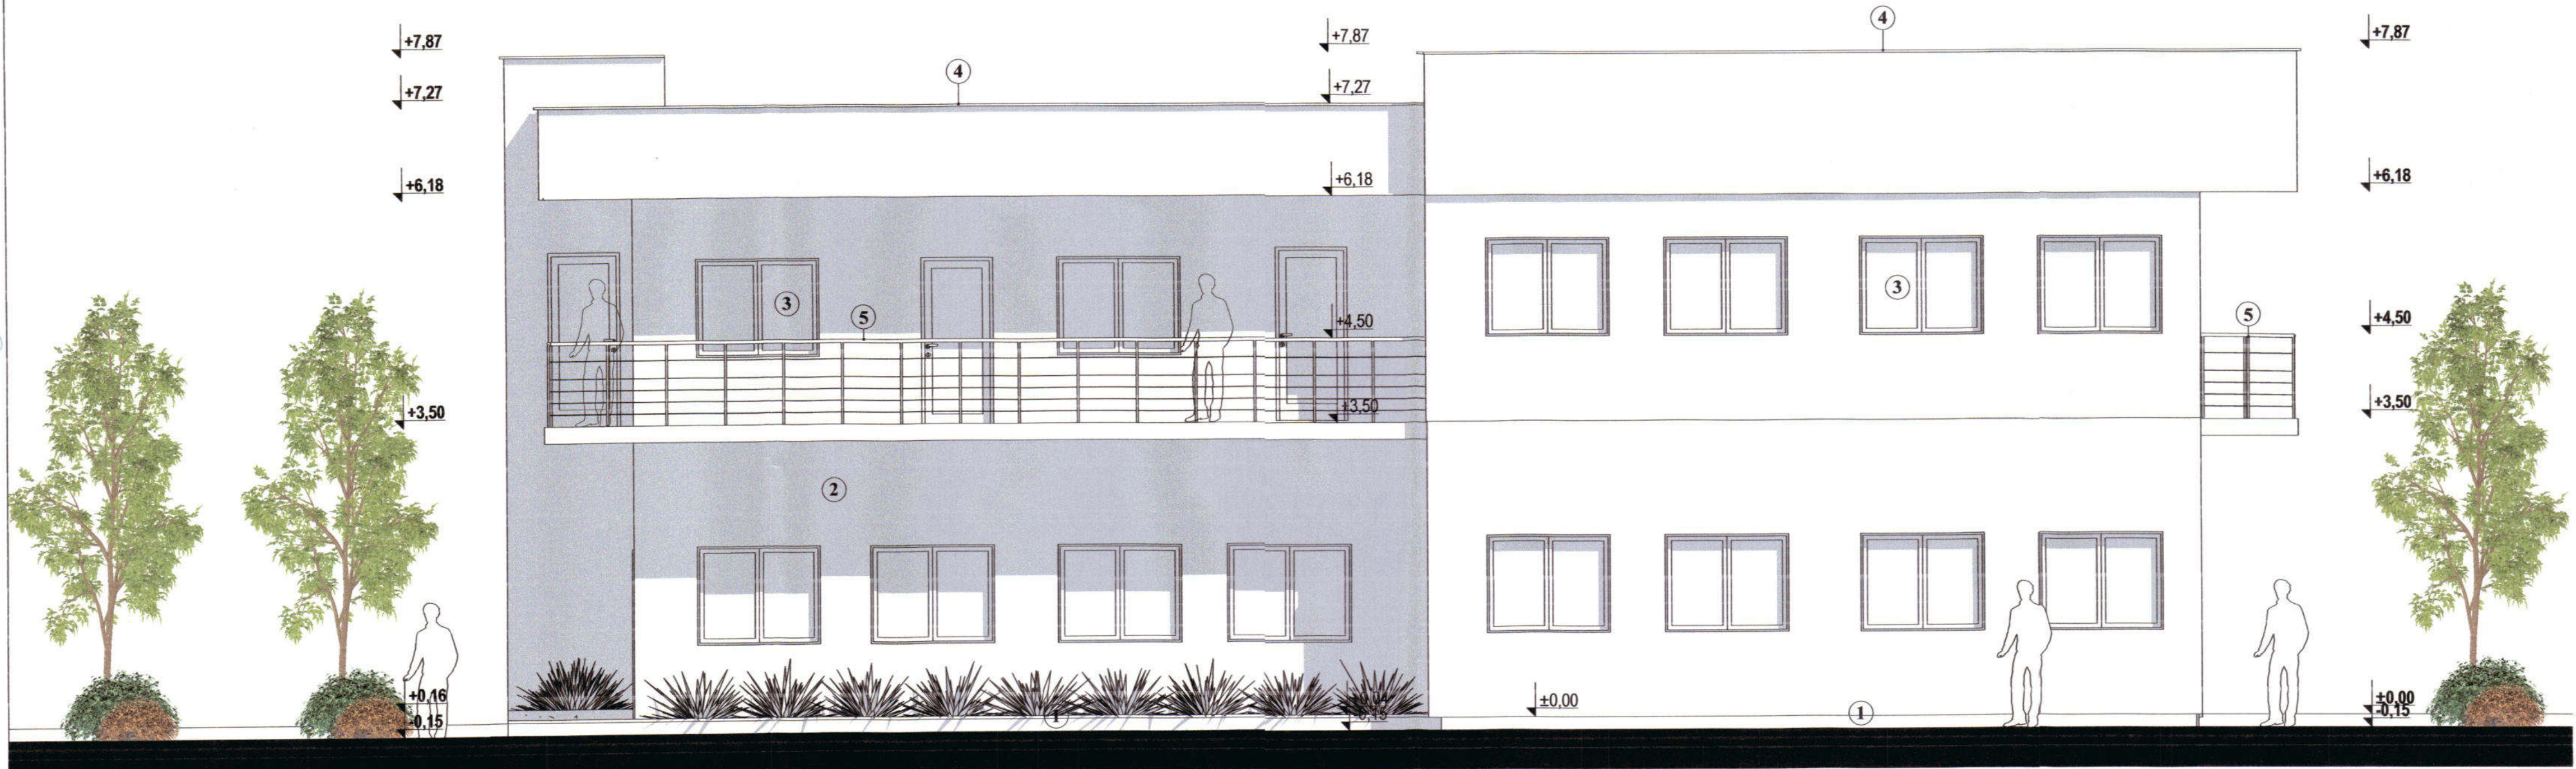

FATADA LATERALA - VEST

G nova ART
construct s.r.l.

ORDINUL ARHITECTURAL
SUA ROMANIA
6773
George
BUDA
Ministerul de resort al constructiilor

ROMANIA
MLPAT
INGINER
VERIFICATOR PROIECTE
APOSTOL ZEFIR IAN GEORGE
AT. 13


BENEFICIARI: BAICUS IRINEL MARIUS si BAICUS MIHAELA
Amplasament: mun. Targoviste, str. Lucaciului, nr. 16, jud. Dambovit
Scara: 1:50
Data: DECEMBRIE 2024

PROIECT DE MODIFICARE DE TEMA IN TIPOUL EXECUTII LUCRARIILOR LA AUTORIZATIA DE CONSTRUIRE NR. 6004.12.2023
"CONTINUARE LUCRARI - CONSTRUIRE DOUA LOCUINTE: LOC. A (S+P+1E) si LOC. B (P+1E) - REST DE EXECUTAT IN BAZA AUTORIZATIEI DE CONSTRUIRE NR. 333 DIN 13.09.2019"
Faza: D.T.A.C.


Specialitate: Arhitectura
Sef Proiect: arh. George Buda
Proiectant: arh. George Buda
Desenat: arh. George Buda

LOCUINTA B (P+1E)
FATADA PRINCIPALA - NORD
FATADA LATERALA - VEST
A.12

- FINISAJE:
- 1 - SOCLU PLACAT CU CRAMIDA CERAMICA - APARENTA
 - 2 - TENCUIALA DECORATIVA TEXTURATA IMITATIE LEMN
 - 3 - TENCUIALA DECORATIVA TEXTURATA GRANULATIE 2,5mm - CULOARE ALB
 - 4 - TAMPLARIE DIN PVC IMITATIE LEMN STEJAR SAU NUC CU GEAM TERMOIZOLANT
 - 5 - ATIC METALIC PREFABRICAT
 - 6 - BALUSTRADE METALICE CU PANOURI DIN STICLA MATA

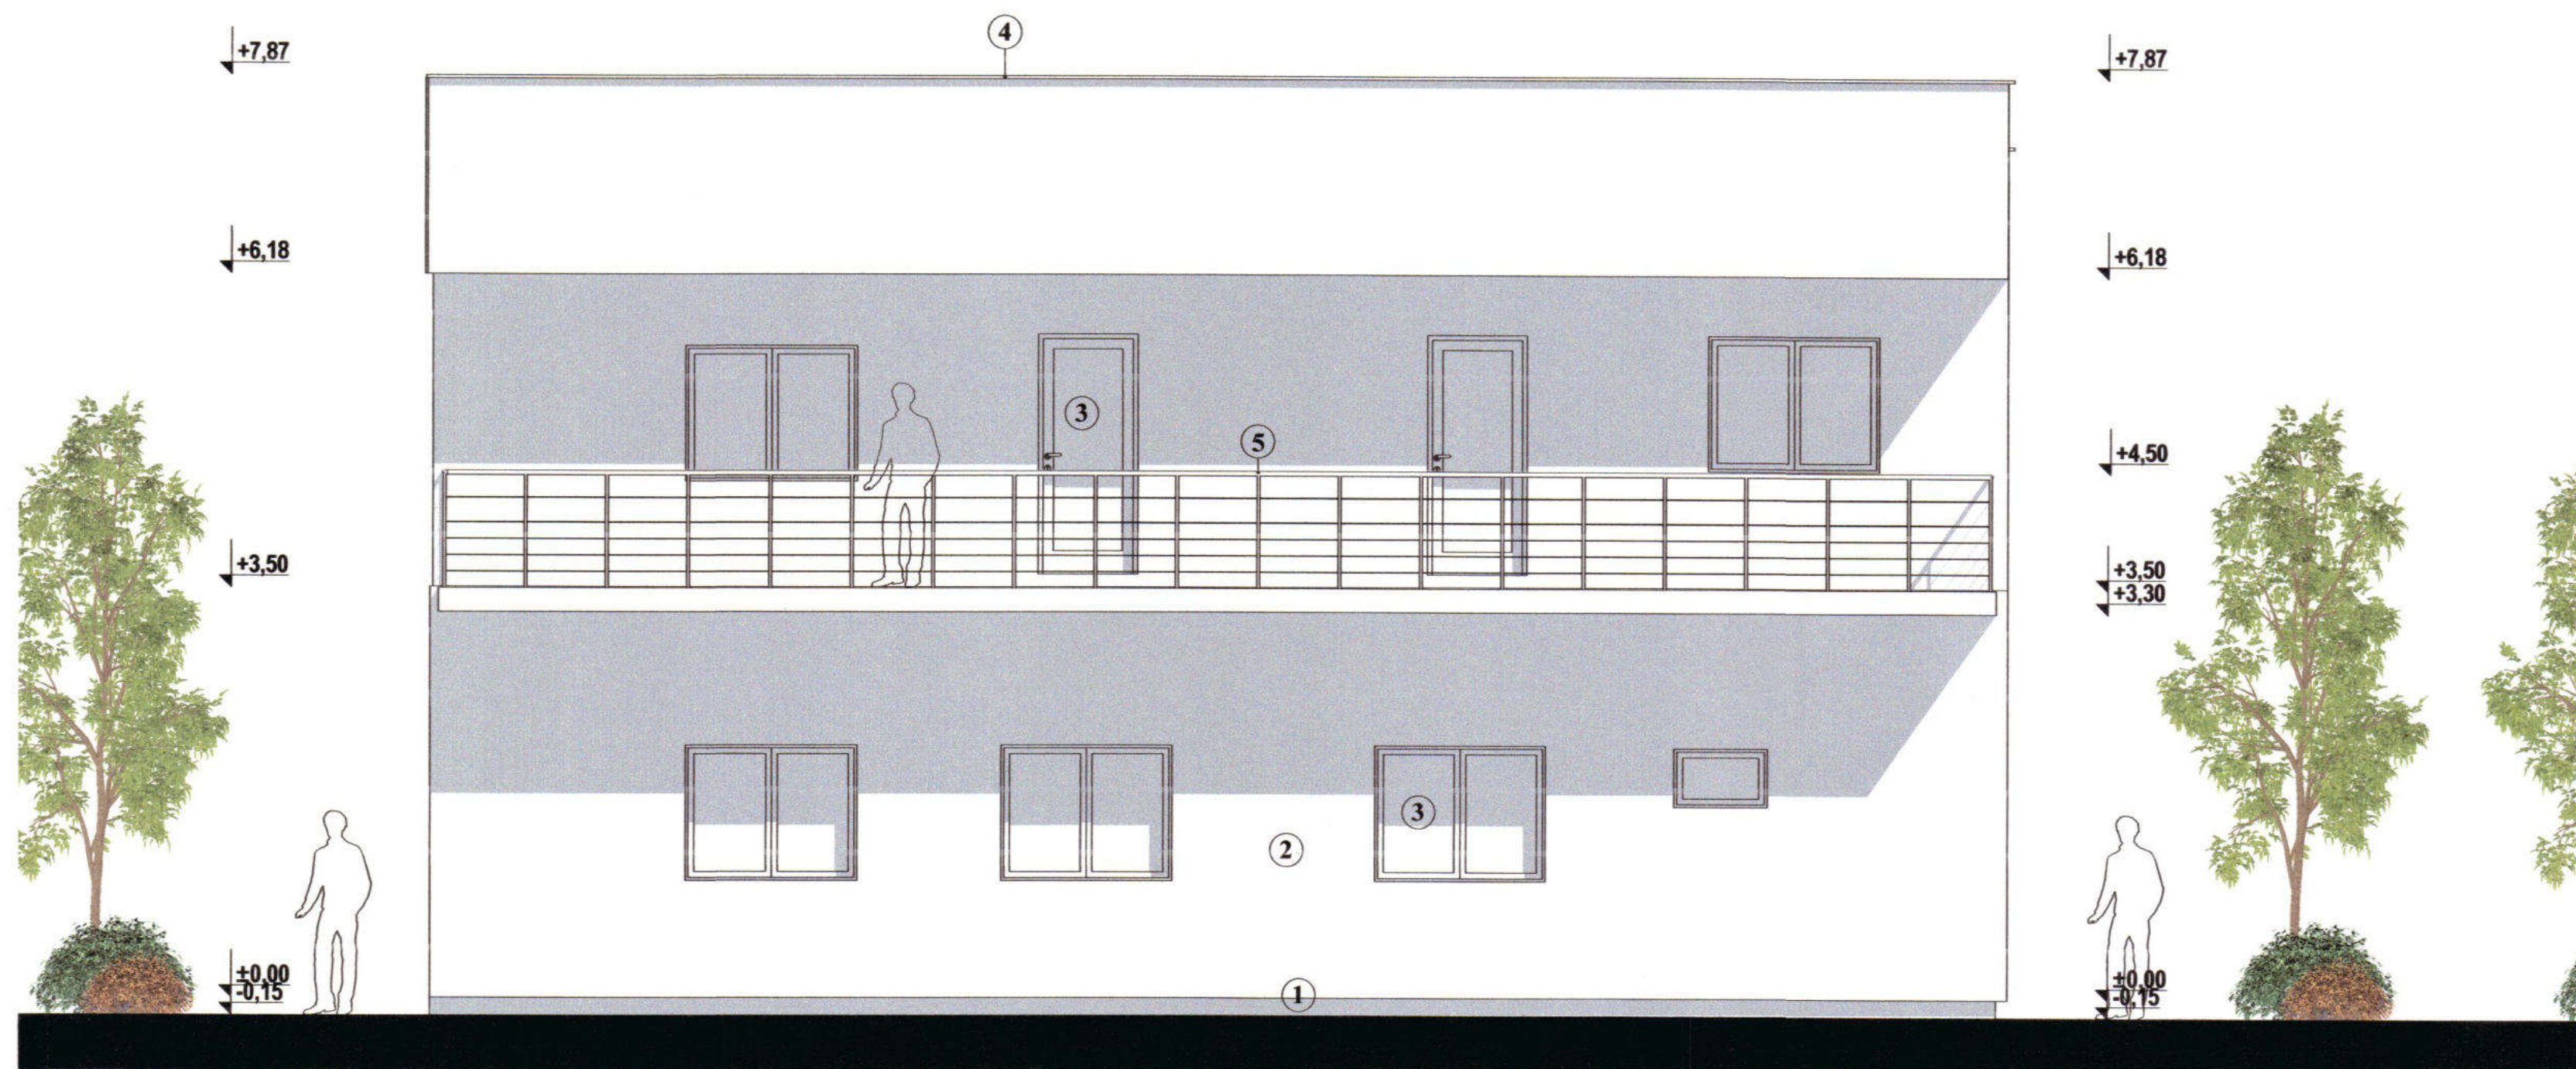

FATADA POSTERIOARA - SUD

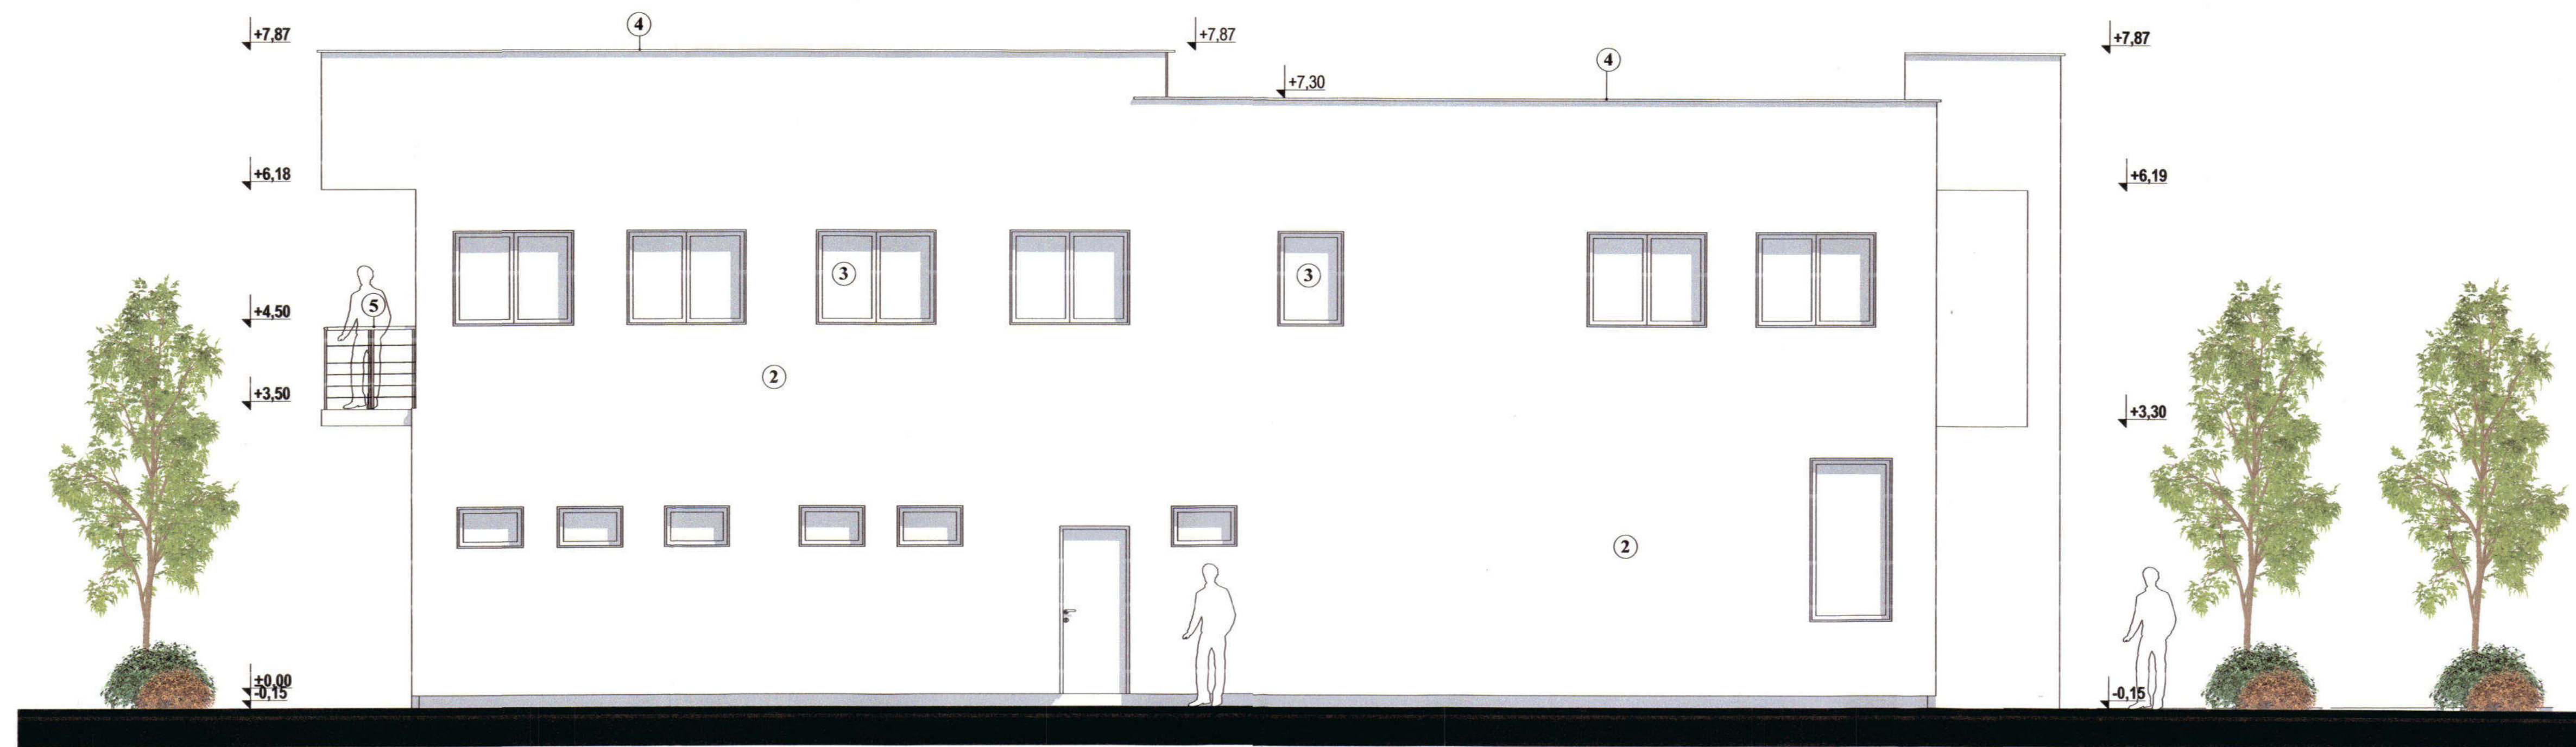

FATADA LATERALA - EST

CATEGORIA DE IMPORTANTA: "D"		CLASA DE IMPORTANTA: "IV"		ZONA SEISMICA: "C" Ag=0.30; Tc=1.0sec	
BENEFICIARI: BĂICUȘ IRINEL MARIUS și BĂICUȘ MIHAELA		Amplasament: mun. Târgoviște, str. Luceafărului, nr. 16, jud. Dambovită		Proiect nr.: 1549/12.2024	
Titlu proiect: Modificare de tema în timpul executiei lucrarilor la autoritatea de construire nr. 6094.12.2023		LOC. A (SHP+1E) și LOC. B (P+1E) - REST DE EXECUTAT ÎN BAZA AUTORIZATIEI DE CONSTRUIRE NR. 333 DIN 13.09.2019		Data: DECEMBRIE 2024	
Scurt: 1.00		Titlu planșă: LOCUINTA B (P+1E) FATADA POSTERIOARA- SUD FATADA LATERALA - EST		Planșă: A.13	
Specialitate: Arhitectură	Nume și prenume: arh. George Buda	Proiectant: arh. George Buda	Dessnat: arh. George Buda		