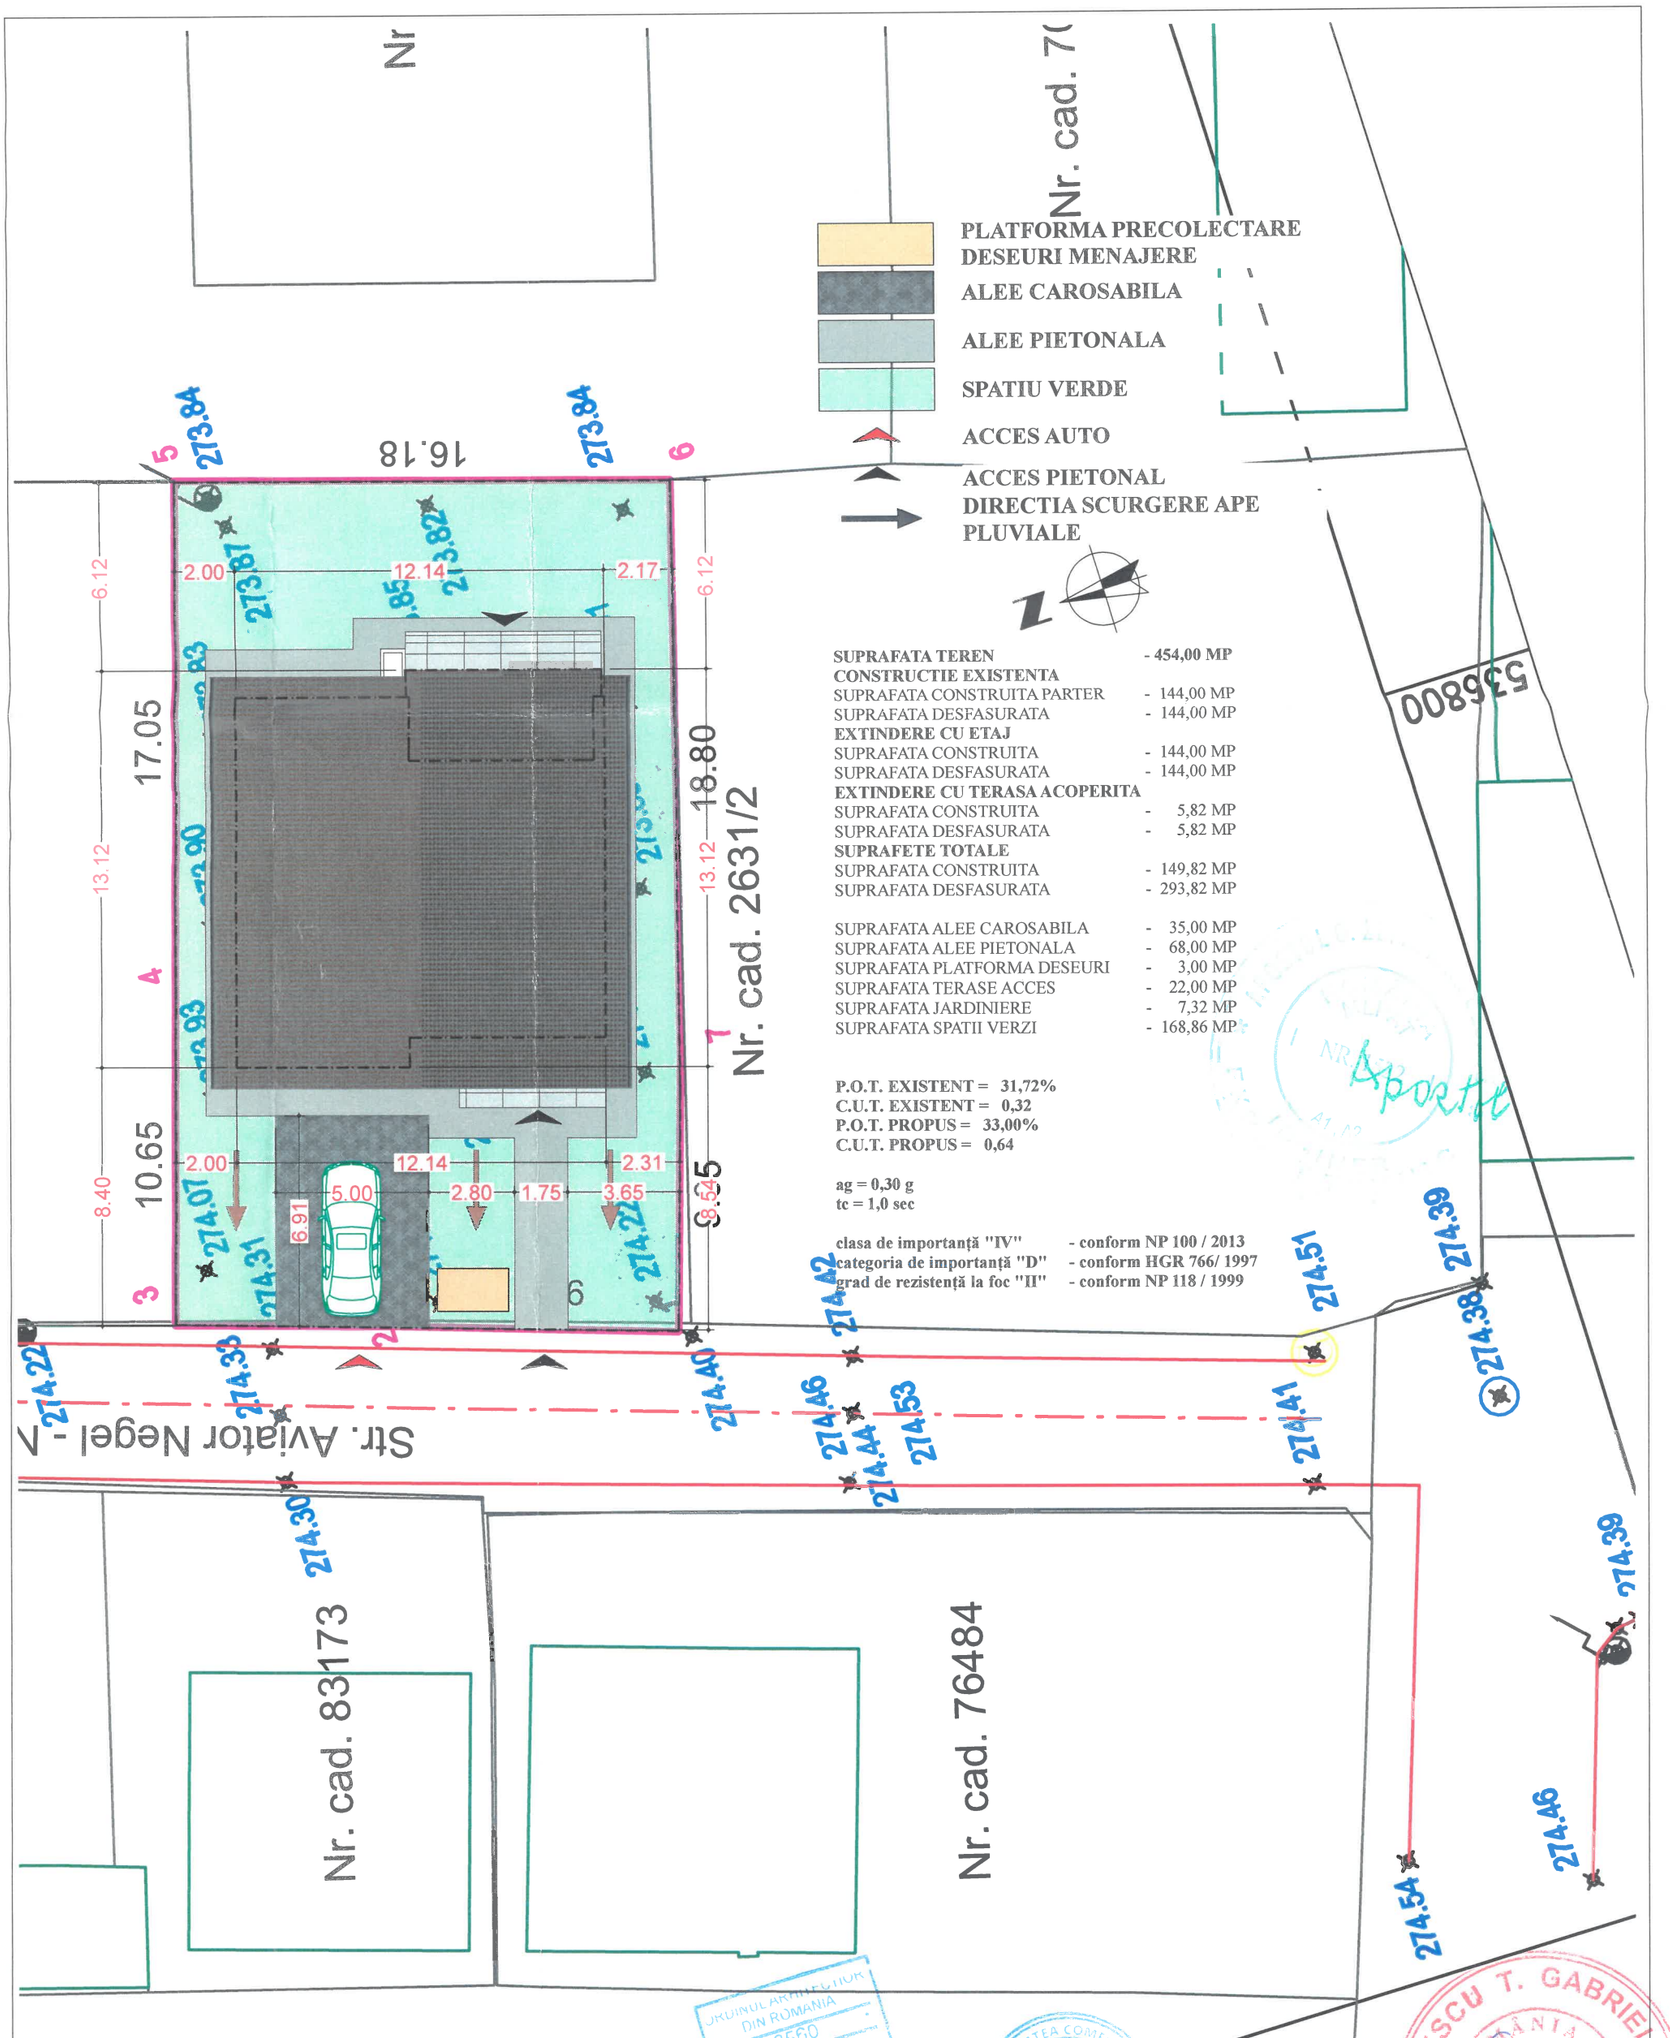

SUPRAFATA TEREN	**- 454,00 MP**
CONSTRUCTIE EXISTENTA	
SUPRAFATA CONSTRUITA PARTER	- 144,00 MP
SUPRAFATA DESFASURATA	- 144,00 MP
EXTINDERE CU ETAJ	
SUPRAFATA CONSTRUITA	- 144,00 MP
SUPRAFATA DESFASURATA	- 144,00 MP
EXTINDERE CU TERASA ACOPERITA	
SUPRAFATA CONSTRUITA	- 5,82 MP
SUPRAFATA DESFASURATA	- 5,82 MP
SUPRAFETE TOTALE	
SUPRAFATA CONSTRUITA	- 149,82 MP
SUPRAFATA DESFASURATA	- 293,82 MP
SUPRAFATA ALEE CAROSABILA	- 35,00 MP
SUPRAFATA ALEE PIETONALA	- 68,00 MP
SUPRAFATA PLATFORMA DESEURI	- 3,00 MP
SUPRAFATA TERASE ACCES	- 22,00 MP
SUPRAFATA JARDINIERE	- 7,32 MP
SUPRAFATA SPATII VERZI	- 168,86 MP

P.O.T. EXISTENT = 31,72%
C.U.T. EXISTENT = 0,32
P.O.T. PROPUS = 33,00%
C.U.T. PROPUS = 0,64

ag = 0,30 g
tc = 1,0 sec

clasa de importanță "IV"	**- conform NP 100 / 2013**
categoria de importanță "D"	**- conform HGR 766/ 1997**
grad de rezistență la foc "II"	**- conform NP 118 / 1999**

Prezentul document receptionat este valabil insotit de proces verbal de receptie nr. 447/07/04/2025

38641/07/04/2025

Constantin Foianu
Digitally signed by Constantin Foianu
Date: 2025.04.07 11:51:58 +03'00'

PROIECTANT GENERAL:
SC DMI STUDIO CONCEPT SRL
Com. Razvad, Sat Valea Voievozilor, Str. Livada cu Pruni, Nr. 38-14, Jud. Dambovita
Nr.Ordine in Registrul Comertului : J15/666/28.10.2013
Cod Unic de Inregistrare : 32401248
Contact : 0723.343.111
E-mail : dmi.studio.concept@gmail.com

		SEMNĂTURA	SCARA: 1:200
ŞEF PROIECT	ARH. ROMULUS LAURENTIU DIACONU		
PROIECTAT	ARH. ROMULUS LAURENTIU DIACONU		DATA: 07/2024
DESENAT	MĂDĂLIN DIACONESCU		

BENEFICIAR:
DUMITRA DRAGOS FLORIN

AMPLASAMENT:
JUD. DAMBOVITA, MUN. TARGOVISTE, STR. AVIATOR NEGEL, NR. 6F

DENUMIRE PROIECT:
ETAJARE LOCUINTA EXISTENTA SI EXTINDERE TERASA

DENUMIRE PLANŞA:
PLAN DE SITUATIE

NR. PROIECT: 36/2024
FAZA: DTAC
NR. PLANŞĂ: A.02

Acest proiect este proprietatea intelectuala a SC. DMI STUDIO CONCEPT S.R.L. Instrainarea, multiplicarea sau folosirea cu alta destinatie decat cea prevazuta a planselor sau materialelor aferente intra sub incidenta legii dreptului de autor.