


Plan Topografic

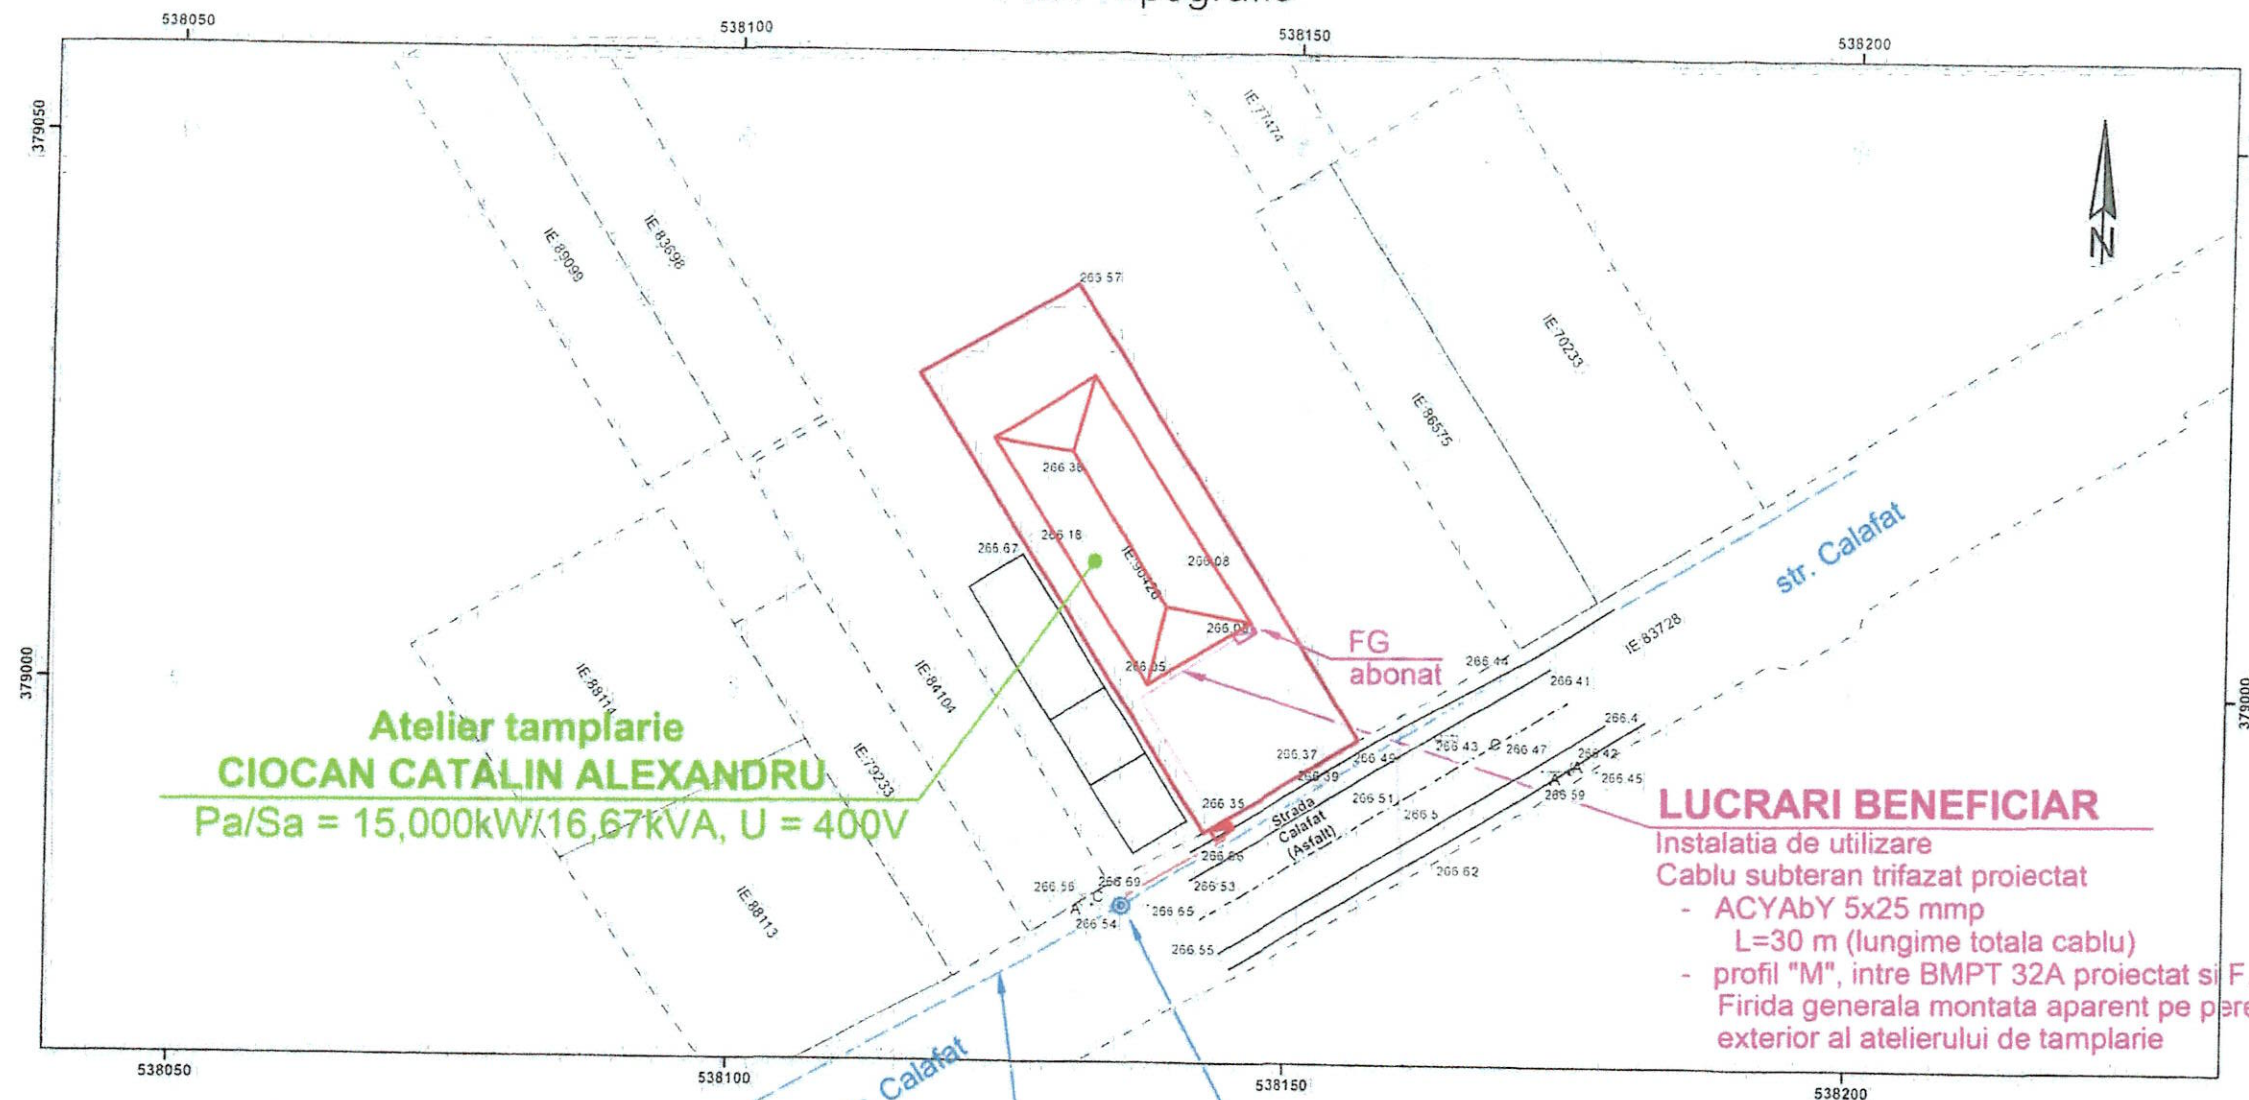

Atelier tamplarie
CIOCAN CATALIN ALEXANDRU
Pa/Sa = 15,000kW/16,67kVA, U = 400V

LUCRARI BENEFICIAR

Instalatia de utilizare
Cablul subteran trifazat proiectat
- ACYAbY 5x25 mmp
L=30 m (lungime totala cablu)
- profil "M", intre BMPT 32A proiectat si F.G. abon
Firida generala montata aparent pe peretele
exterior al atelierului de tamplarie

Suprafata imobilului studiat=802mp
Adresa Imobil: UAT Targoviste, Localitate Targoviste, Strada Calafat, Nr 40-42.

Legendă

	Zona studiata	Indicator	----- AX	
	Cadastru	A	Camin Apa	----- Beton
	Cadastru constructii	C	Camin Canal	----- Constructie(CO)
	Puncte Topo	R	Rigola	----- Margine Drum
	Aerisire Gaze	S	Stalpi Beton Electric	

L.E.A. 0,4kV existenta
alimentata din P.T.Z. 1223 DCA

INSPECTOR:
Viza

Constantin
Foianu

Digitally signed by
Constantin Foianu
Date: 2024.08.07
09:44:56 +03'00'

CONSTRUIRE ATELIER TAMPLĂRIE

St. tip
SE 10 ex.

Beneficiar: CIOCAN CĂTĂLIN ALEXANDRU

Executant: PROFI CADPLAN SRL,
prin Staver Corneliu

Numar lucrare: RO-B-F-1970-2024-264
Digitally signed by
STAVER CORNELIU
Date: 2024.07.19 Iulie 2024
09:08:57 +03'00' Scara 1:500

STAVER
CORNELIU

Plan de situatie - Sistem de proiecte Sterco 1970 - Plan de referinta Marea Neagra 1975 - format A3 297 X 420



LEGENDA:

	L.E.A. 0,4kV existenta alimentata din P.T.Z. 1223 DCA
	Bransament trifazat subteran proiectat
	Bloc de masura si protectie trifazat BMPT 32A proiectat
	Instalatia de utilizare abonat (cablu pozat subteran in profil "M")
	Firida generala abonat

NOTA:

- planul de situatie se va citi impreuna cu avizele de utilitati si a conditiilor impuse in acestea;
- in proiect, obligatoriu se vor corela si cota distantele dintre instal. electrice proiectate si instalatiile de utilitati, conform avizelor emise de detinatorii acestora si a normativelor in vigoare.
- lucrarile de sepatura se vor executa manual.

Verificator / Expert	Nume	Semnatura	Cerinta	Referat / Expertiza	Numarul	Data
Proiectant:	S.C. BUBU CONS S.R.L. Compartiment Proiectare			Denumire proiect: Instalatia electrica de utilizare a locului de consum permanent atelier tamplarie Ciocan Catalin Alexandru, str. Calafat, nr. 40, Municipiul Targoviste, Jud. Dambovita		Proiect Nr. 7/ 2025
Specificatie	Nume	Semnatura	Scara:	Beneficiar:		Faza C.U.
Sef Proiect	ing. Pirvu V.		-	ATELIER TAMPLARIE CIOCAN CATALIN ALEXANDRU		
Proiectant	ing. Pirvu V.					
Desenat	ing. Pirvu V.		Data:	PLAN DE SITUATIE		Plansa nr. 02
Aprobat	ing. Pirvu V.		Iunie 2025			