


BILANTUL SUPRAFETELOR

Cladiri	Existent		Mentinit		Propus		TOTAL		%
	Ac	Adc	Ac	Adc	Ac	Adc	Ac	Adc	
Locuinta existenta P+1	95.00 mp	190.00 mp	95.00 mp	190.00 mp	95.00 mp	190.00 mp	95.00 mp	190.00 mp	4.21%
Anexa gospodareasca si terasa	0.00 mp	0.00 mp	0.00 mp	0.00 mp	73.66 mp	101.36 mp	73.66 mp	101.36 mp	3.27%
<b>Total</b>	<b>95.00 mp</b>	<b>190.00 mp</b>	<b>95.00 mp</b>	<b>190.00 mp</b>	<b>168.66 mp</b>	<b>291.36 mp</b>	<b>168.66 mp</b>	<b>291.36 mp</b>	<b>7.48%</b>
P.O.T.									<b>0.13</b>
C.U.T.									
Suprafata teren (masurat)									2,255.00 mp
Alai pietonale si trotuare									60.49 mp
Spatiu Verde									2,025.85 mp
									100.00%
									2.68%
									89.84%

Categoria de importanta "D", Clasa de importanta "IV", Gr. de rezistenta la foc "II", risc mic de incendiu

NOTA

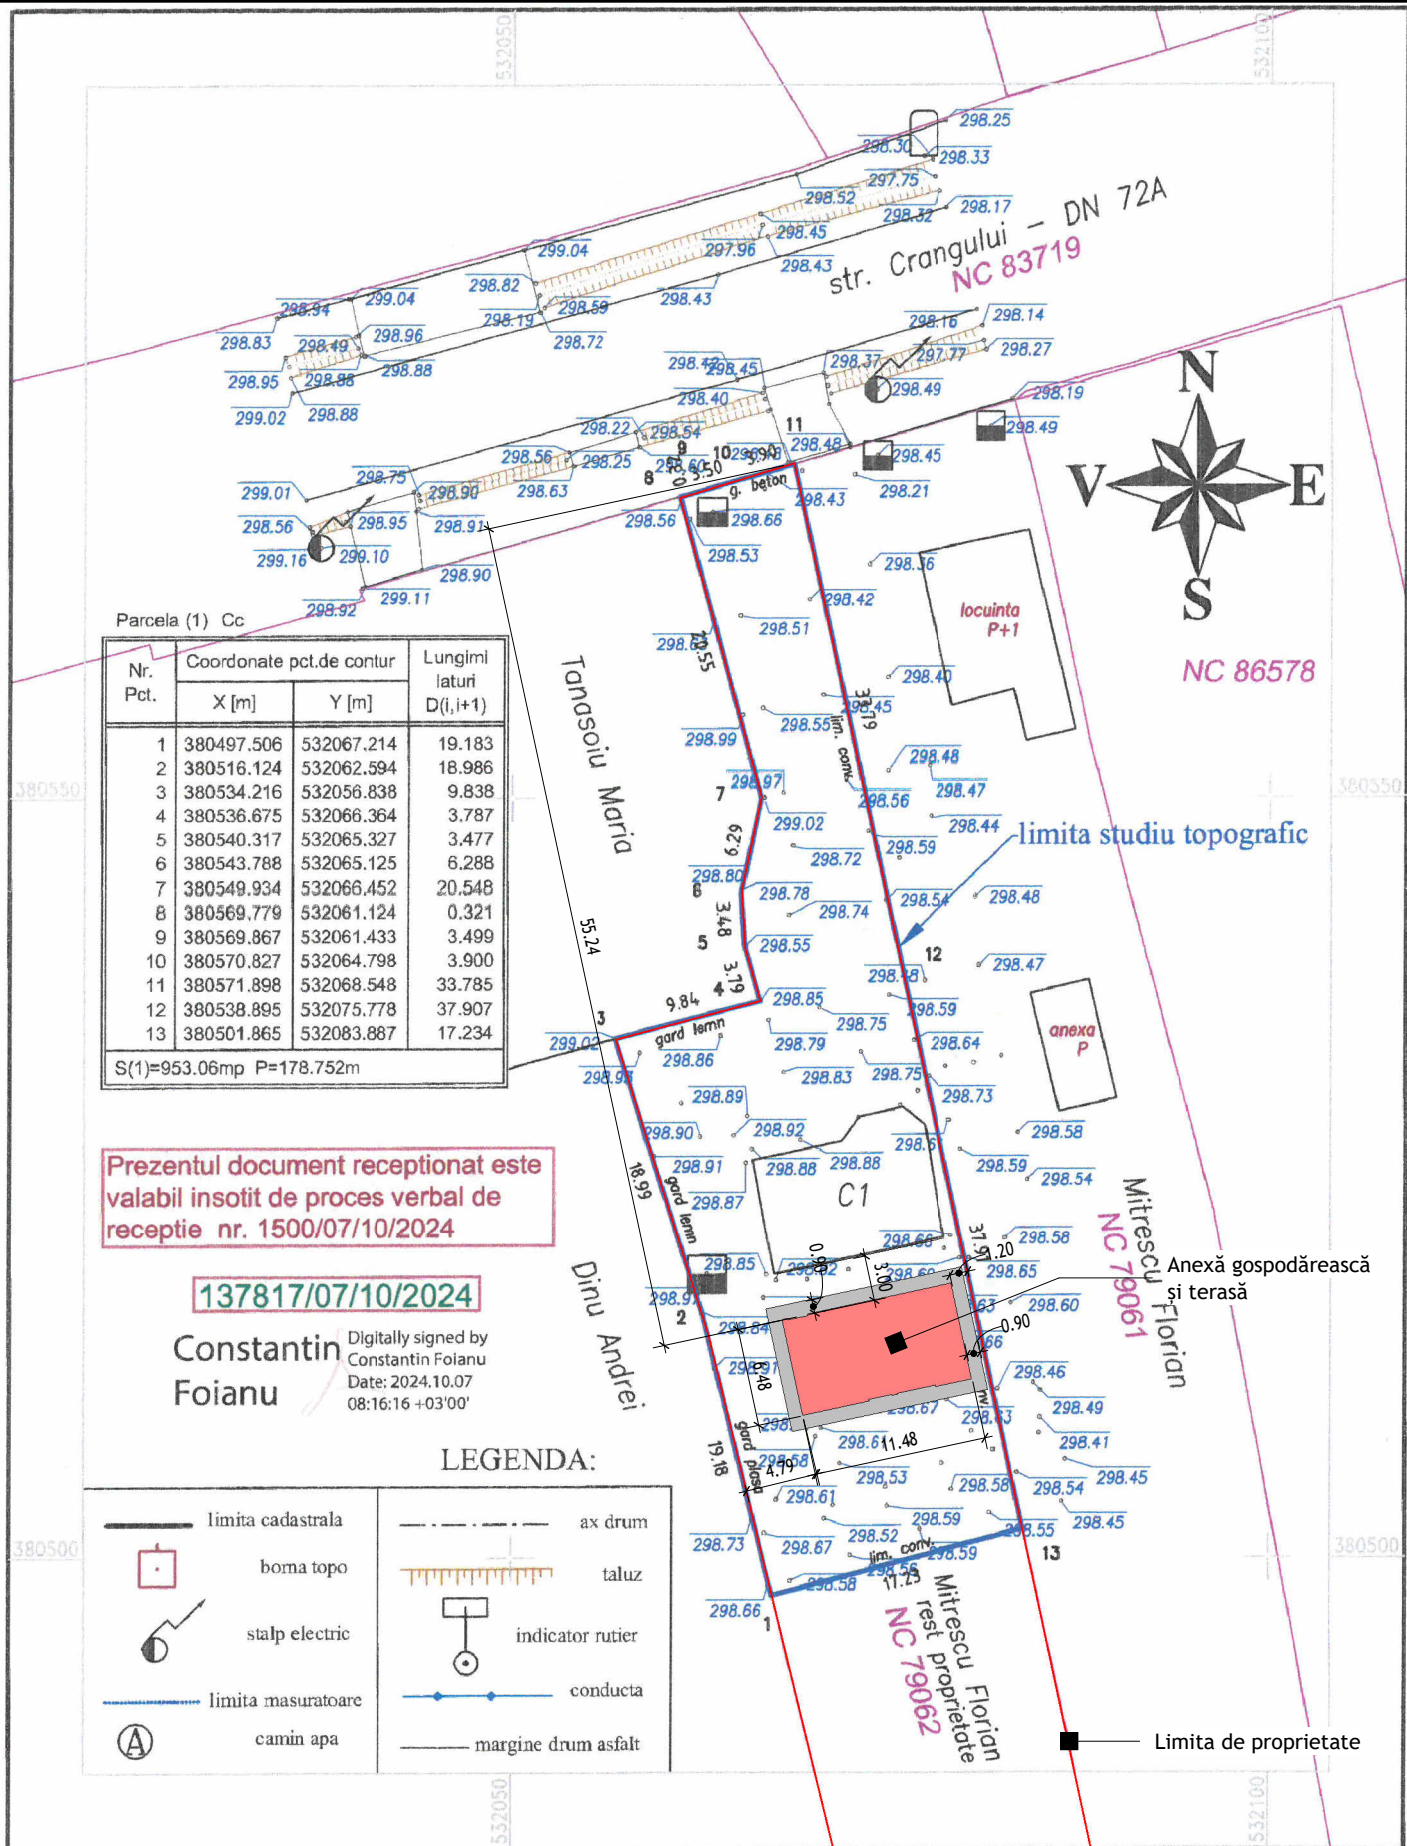

Suprafata studiata S=953 mp Suprafata imobil S=2255 mp Nr. registru evidenta: 261/2024 Sistem de coordonate: Stereo '70 Sistem de referinta pentru cote: Marea Neagra 1975		Denumire proiect : "CONSTRUIRE ANEXA GOSPODAREASCA SI TERASA"	
Persoana Autorizata : Ştefan-Ciprian ANGHEL RO-DB-F nr. 0081		BENEFICIAR : MITRESCU FLORIAN si MITRESCU VIORICA	
Semnatura: ANGHEL STEFAN-CIPRIAN Semnat digital de ANGHEL STEFAN-CIPRIAN Data: 2024.09.14 12:45:19 +03'00'		Data : august 2024	PLAN DE SITUATIE STR. CRANGULUI, NR. 13A, NC 79062 loc. Priseaca, Mun. Targoviste jud. Dambovita
		Scara : 1:500	PLANSA 1

ESTE INTERZISA REPRODUCEREA, REPREZENTAREA, EXECUTAREA SAU DIFUZAREA, DEFORMAREA SAU MODIFICAREA PROIECTULUI FARA CONSINTAMANTUL AUTORULUI (SEF PROIECT+PROIECTANT), CONFORM LEGII DREPTULUI DE AUTOR NR. 8/1996. IN CAZ CONTRAR, ACTIUNEA SE SUPUNE LEGII PENALE SI ATRAGE DESPAGUBIRI CIVILE.

arh. Bogdan Şotîngeanu, Târgovişte, B-dul I.C. Brătianu, nr. 17, CP 130048, tel 0743 193 627, contact@proiectearh4d.net, www.proiectearh4d.net	Denumire: Adresă: Beneficiar:	Construire anexă gospodărească și terasă Târgovişte, str. Crângului, nr. 13A, jud. Dâmbovița Mitrescu Florian și Mitrescu Vioreca	Proiect nr. 224/IX/2024 Faza: D.T.A.C.
şef proiect proiectat desenat	arh. Bogdan Şotîngeanu arh. Bogdan Şotîngeanu arh. Bogdan Şotîngeanu	Scara: 1:500 Data: AUGUST 2024	Nr. planșă A02