



**PUBLICUL ESTE INVITAT SĂ TRANSMITĂ OBSERVAȚII ȘI PROPUȘURI PRIVIND ÎNȚINUTUL DE ACTUALIZARE A PLANULUI URBANISTIC GENERAL AL MUNICIPIULUI TÂRGOVISTE ÎN PERIOADA 31 MARTIE 2021 - 16 MAI 2021.**  
**PLANȘURILE PRELIMINARE POT FI CONSULTATE LA AVIZIERUL PRIMĂRIEI MUNICIPIULUI TÂRGOVISTE, SAU DESCĂRCATE DE PE SITE-UL INSTITUȚIEI.**  
**PETIȚIILE POT FI ADRESATE PRIMĂRIEI MUNICIPIULUI TÂRGOVISTE - DIRECTIA AMENAJAREA TERITORIULUI ȘI URBANISM LA ADRESA STR. REVOLUȚIEI, CORP B, ETAJ 1, TELEFON 0245.611.222 SAU LA ADRESELE DE E-MAIL: PRIMARUL@MUNICIPIULUI TÂRGOVISTE@PMTG.RO SAU URBANISM@PMTG.RO**  
**PROPUȘURI ȘI REGLEMENTĂRI URBANISTICE ÎN FAZA DE DEZBATERE PUBLICĂ:**

**INTRAVILAN:**  
- CORECTAREA SI COMPLETAREA LIMITEI INTRAVILANULUI MUNICIPIULUI TARGOVISTE PE LIMITE DE PROPRIETATE CONFORM PREVEDERILOR LEGII 350/2001 REPUBLICAT  
- EXTINDEREA TERITORIULUI INTRAVILAN AL TRUPULUI DE BAZA SI UNIREA ACESTUIA CU TERITORIUL INTRAVILAN AL CARTIERULUI PRISEACA

**ZNIFICARE FUNCTIONALA:**  
 -PRELUEAREA REGLEMENTARILOR DOCUMENTATIILOR DE URBANISM SI A ALTOR TIPURI SI DOCUMENTATII APROBATE ANTERIOR CORELAREA SI OMOGENIZAREA ACESTORA  
 -PROPUNERE DE RECONVERSIE FUNCTIONALA A ZONEI INDUSTRIALE DESTRUCTURATA U P E T, DIN INDUSTRIE IN ZONA MIXTA DE LOCUINTE INALTE SI SERVICII  
 -PROPUNERE DE REINSTATARE DE ZONE MIXTE IN LUNGUL ARTERELOR PRINCIPALE DE CIRCULATIE SI MAJORAREA INDICATORILOR URBANISTICI  
 -PRELUEAREA PREVEDERILOR P.U.Z. CALEA IALOMITEI SI ADAPTAREA LA TENDINTELE ACTUALE PRIN PROPUNEREA DE ZONE MIXTE DE LOCUIRE SI SERVICII; REGIMURI DE INALTIME P+2/P+4  
 -OMOGENIZAREA PREVEDERILOR P. U.Z. -JURILOR APROBATE PE BULEVARDUL EROILOR - ZONA CAMPUS UNIVERSITAR CU PROPUNEREA DE INFINTARE A UNEI ZONE MIXTE DE LOCUINTE COLECTIVE SI SERVICII CU REGIM DE INALTIME P+4  
 -PROPUNERI DE INFINTARE ZONE MIXTE DE LOCUINTE COLECTIVE SI INSTITUTII SI SERVICII SI ZONE DE LOCUINTE COLECTIVE CU REGIM MEDIUMARE IN LUNGUL STRAZILOR  
 MAGRIN SI PROFESOR CORNEL POPA

ZONE CONSTRUITE PROTEJATE:  
SE PROPUNE STABILIREA ZONELOR CONSTRUITE PROTEJATE PE LIMITE DE PARCELE (CONFORM PREVEDERILOR LEGALE SI NU RAZE DE CERC CONFORM PREVEDERILOR  
P.U.G. ANTERIOR)  
SAU STABILIT:

\*ZCP1 - ZONA CONSTRUITA PROTEJATA CLASATA CA ANSAMBLU URBAN "CALEA DOMNEASCA SI CENTRUL ISTORIC AL ORASULUI

13DSCV. ZONA DE PROTECTIE A FORTIFICATIILOR ANTIC. CUMINAT. CETATII.


\*ZONE DE PROTECTIE DISTINCTE PENTRU MONUMENTELE ISTORICE IZOLATE

PENTRU ACESTEA SE PROPUN O SERIE DE MASURI DE PROTECTIE, INCLUSIV REDUCEREA INDICATORILOR URBANISTICI, LIMITAREA INSERTIILOR ANUMITOR OBIECTIVE ECONOMICE, DAR SI UNELE MASURI DE RESTAURARE SI DE PUNERE IN VALOARE A ACESTORA

SE PROPUNE EXTINDEREA RETELOR EDILITARE, ACOLO UNDE NU EXISTA, IN LUNGUL ARTERELOR PROPUSE PENTRU MODERNIZARE SI ARTERELOR NOI PROPUSE  
SE PROPUNE TRECEREA IN SUBTERAN A TUTUROR RETELOR DE TELECOMUNICATII SI ELECTRICITATE

**INFRASTRUCTURA PUBLICA**  
 SE PROPUNE: MODERNIZAREA UNOR DRUMURI SI INFIINTAREA DE NOI ARTERE PENTRU COMPLETAREA SI EFICIENTIZAREA TRAMEI STRADALE  
 SE PROPUNE COMPLETAREA RETELEI DE PISTE DE BICICLETE SI INCLUDEREA ACESTORA DE-A LUNGUL TUTUROR ARTERELOR NOI-IFIINTATE  
 SE PROPUNE: CRESTEREA SUPRAFETELOR DE SPATII VERZI PRIN INFIINTAREA DE NOI PARCURI/ALINIAMENTE DE SPATII VERZI  
 SE PROPUNE INFIINTAREA UNUI NOU CIMITIR PE SOSEUA GASTI

VA MULTUMIM PENTRU COLABORARE

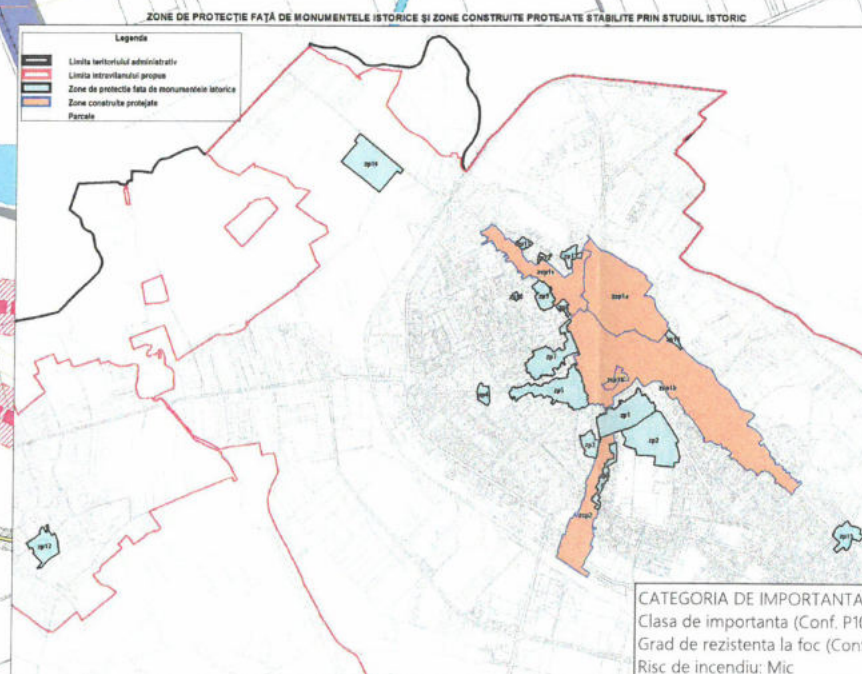[illegible]

# LEGENDA

## LEGENDA FUNCTIONALA

### L-ZONA PERTEIN LOCUINTA

L1

Subzone pentru locuinte individuale si functioni complementare

L2

Subzone pentru locuinte colective si functioni complementare cu regim mediu de locuinte

L3

Subzone pentru locuinte colective si functioni complementare cu regim mediu de locuinte

### M-ZONA PERTEIN INDUSTRIE SI DEPOZITARE

M1

Zone industriale pentru servicii de interes general

M2

Zone industriale pentru servicii de interes general

M3

Zone industriale pentru servicii de interes general

### A-ZONA PERTEIN AGRICULTURA SI PISCICULTURA

A1

Zone agricole si pisciculturale

### U-ZONA PERTEIN UTILITATEA SI DEPOZITARE

U1

Subzone pentru activitati de utilitate si depozitare, servicii de utilitate si depozitare

U2

Subzone pentru activitati de utilitate si depozitare, servicii de utilitate si depozitare

### OC-ZONA DE DEZAMONSTRARE CUMULATA

OC1

Zone pentru activitati de dezamontare, grupuri de activitati, servicii de utilitate si depozitare

OC2

Zone pentru activitati de dezamontare, servicii de utilitate si depozitare

### TE-ZONA DE DEZAMONSTRARE CUMULATA

TE1

Zone pentru activitati de dezamontare, servicii de utilitate si depozitare

TE2

Zone pentru activitati de dezamontare, servicii de utilitate si depozitare

### DE-ZONA DE DEZAMONSTRARE CUMULATA

DE1

Zone pentru activitati de dezamontare, servicii de utilitate si depozitare

DE2

Zone pentru activitati de dezamontare, servicii de utilitate si depozitare

### U-ZONA DE DEZAMONSTRARE CUMULATA

U1

Zone pentru activitati de dezamontare, servicii de utilitate si depozitare

U2

Zone pentru activitati de dezamontare, servicii de utilitate si depozitare

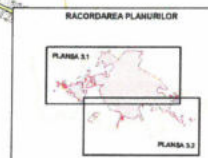

CATEGORIA DE IMPORTANTA (Conf. HG Nr.766/1997): C  
Clasa de importanta (Conf. P100-1/2006): III  
Grad de rezistenta la foc (Conf. P-118/1999): II  
Risc de incendiu: Mic

Nota: Actualul plan a fost întocmit pe baza suportului cadastral.  
Actualul proiect este întocmit în vederea obținerii Autorizației de construire și a construirii imobilului.  
Acesta se va realiza pe baza proiectului tehnic.  
Conținutul actualului plan este protejat prin Legea 8/1996, art.7 și art. 13, se interzice reproducerea sau orice alta forma de folosire a conținutului scris al proiectului, general și al proiectantului de specialitate.

**77** *77* **77**  
77 ARH  
Design

77ARH DESIGN NICASO S.R.L.  
CUI 44618110 115/1158/2021  
Ale. Ion Alex. Bratescu-  
Voinesci, nr. 4, mun.  
Targu Jiu, Jud. Dambovitza  
Nr. tel. +407299002720  
Adresa mail:  
77arhdesign@gmail.com

**SC MDB&CO ARHGRUP SRL**  
Târgoviște, str. A. I. Cuza, nr. 34A, jud. Dâmbovița,  
CUI 45105120; j 15/1644, 22.10.2021  
Tel: 0734117401, e-mail: [mdb.arhgrup@gmail.com](mailto:mdb.arhgrup@gmail.com)

Beneficiar: S.C. VASCONY PROD S.R.L.

Adresa: str. Prof. Cezar Ivanescu, nr.22, Targoviste, jud. Dambovita

Denumire proiect:

Amenajare teren de sport acoperit

|  |  |
|--|--|
|  |  |
|  |  |

Denumire plansa:

INCADRARE IN P.U.G.

Nr. proiect: /2024

Specialitate:  
ABH

|       |
|-------|
| ARH:  |
| Faza: |

|             |
|-------------|
| D.T.A.C.    |
| Nr. plansa: |

A-2.1



540300

378000

540400


254.88

378000

INVENTAR DE COORDONATE STEREO

1970  
PUNCTE PE CONTUR NC 89127  
S = 5187 mp CC - TDI

| Nr. | X [m]      | Y [m]      |
|-----|------------|------------|
| 207 | 377967.940 | 540333.280 |
| 200 | 377967.810 | 540344.210 |
| 206 | 377967.760 | 540351.110 |
| 208 | 377967.740 | 540351.171 |
| 205 | 377967.500 | 540371.860 |
| 209 | 377852.430 | 540371.670 |
| 210 | 377852.441 | 540368.754 |
| 211 | 377852.510 | 540350.930 |
| 212 | 377852.590 | 540326.660 |
| 213 | 377864.270 | 540326.470 |
| 214 | 377929.831 | 540325.363 |
| 215 | 377929.800 | 540326.810 |
| 216 | 377954.050 | 540327.070 |
| 217 | 377954.070 | 540325.620 |
| 218 | 377956.101 | 540326.021 |
| 219 | 377960.780 | 540330.830 |
| 220 | 377960.830 | 540333.279 |

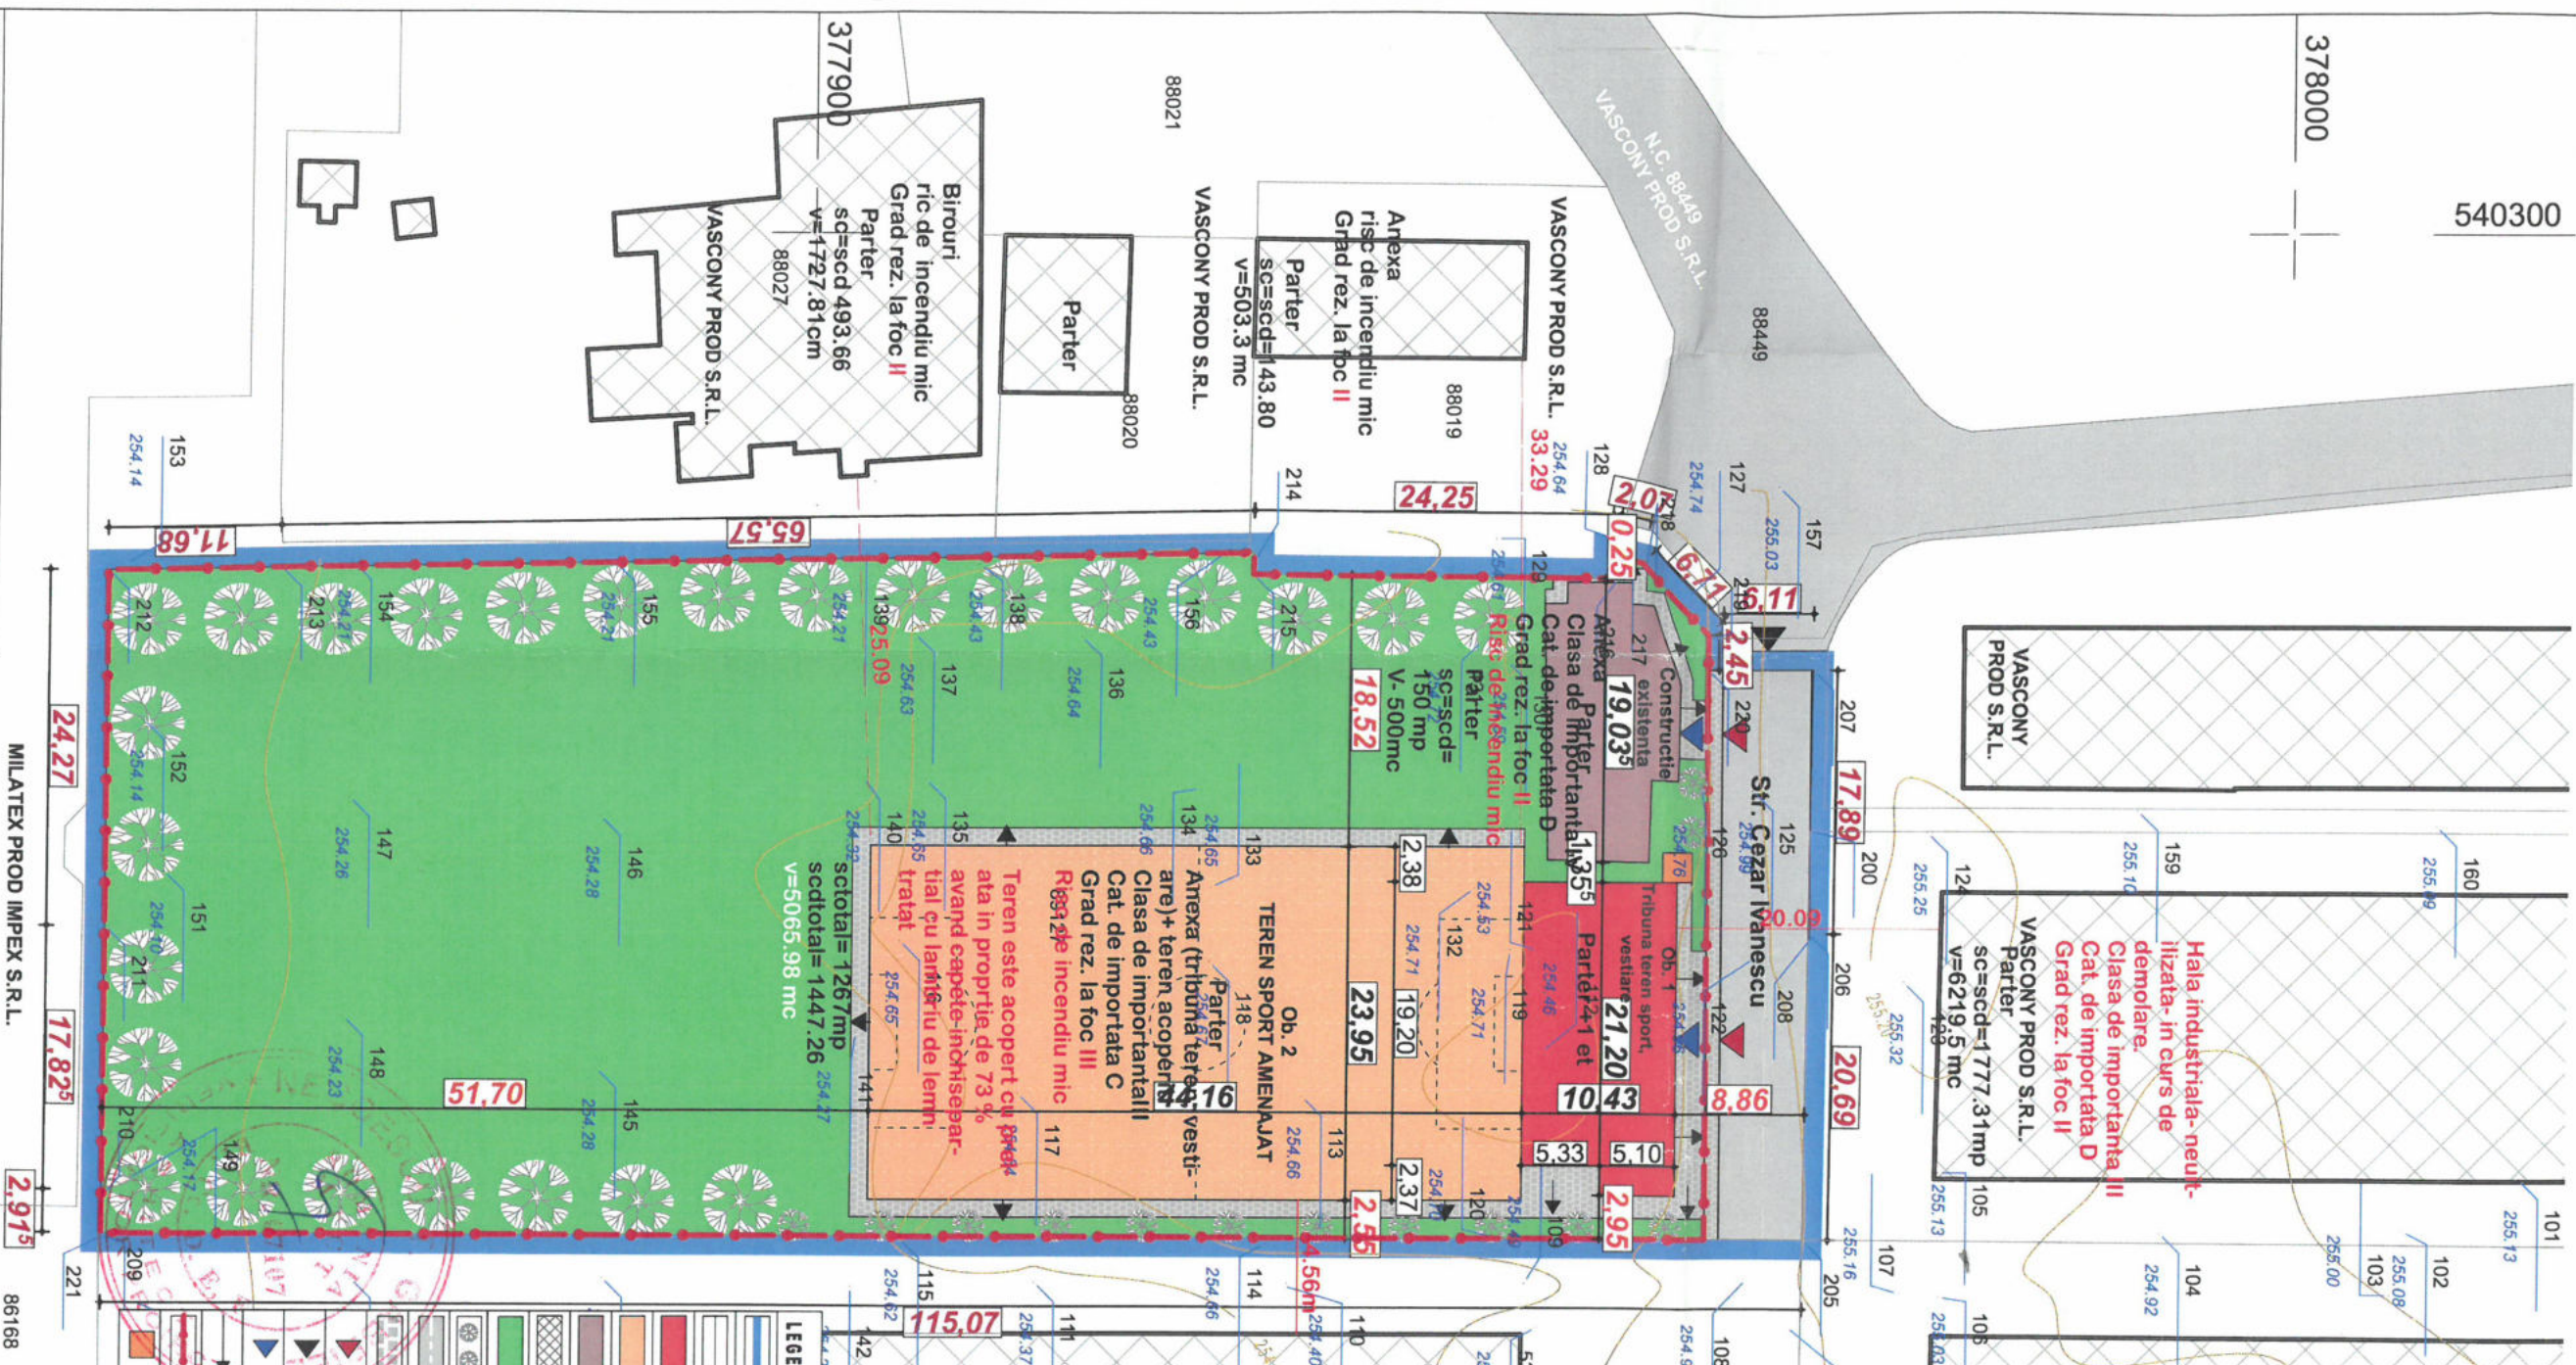

MILATEX PROD IMPEX S.R.L.

86168

86167

540400

Bilant teritorial

Steren-5187mp  
Sc teren sport= 1057.65mp Scd=1057.65mp  
Sc tribuna = 210.45 mp Scd = 389.81 mp  
S alei pietonale= 268.95 mp; S alei carosabile= 226.80mp  
Spatiu verde: 3268.55mp (63%)  
POT-27.90%  
CUT-0.07  
H max- 12.00m

CATEGORIA DE IMPORTANTA (Conf. HG Nr.766/1997). C  
Clasa de importanta (Conf. P100-1/2006). III  
Grad de rezistenta la foc (Conf. P-118/1999). II  
Risc de incendiu: MIC

Nota Actualul plan a fost intocmit pe baza suportului cadastral.  
Actualul proiect este intocmit in vederea obtinerii Autorizatiei de construire si a constructiei imobilului.  
Actiunea se va realiza pe baza proiectului tehnic.  
Continutul actualului proiect este protejat prin Legea 8/1996, art. 7 si art. 13, se interzice reproducerea sau orice alta forma de  
fara acordul scris al proiectantului general si al proiectantului de specialitate.

N

77 ARH  
77 ARH DESIGN NICASO S.R.L.  
CUI 44618100, J15/J158/2021  
Ale Ion Alex Brucan-  
Voinesti, nr. 4, mun.  
Targoviste, jud. Dambovita  
Tel: +4075902720  
Adresa mail: 77arh.design@gmail.com

SC MDB&CO ARHGRUP SRL  
Targoviste, str. A. I. Cuza, nr. 34A, jud. Dambovita  
CUI 45105120/J15/J1644/22.10.2021  
Tel: 0734117401, e-mail: mdb&coarh@gmail.com

Beneficiar: S.C. VASCONY PROD S.R.L.  
Adresa: str. Prof. Cezar Ionescu, nr.22, Targoviste, jud.  
Dambovita

Nr. proiect:  
119/2024

Denumire proiect:  
Amplasare teren de sport acoperit

Specialitate:  
ARH.

Denumire planşa:  
PLAN DE SITUATIE PROPUIS

Nr. planşa:  
A-03


540300

Self proiect:  
arh. Andrei Nica  
Arhitect:  
arh. Matei Barbu  
Desenat:  
arh. Andrei Nica  
Verificat:  
arh. Matei Barbu

SCARA  
1:500  
Data:  
2024

Faza:  
D.T.A.C.



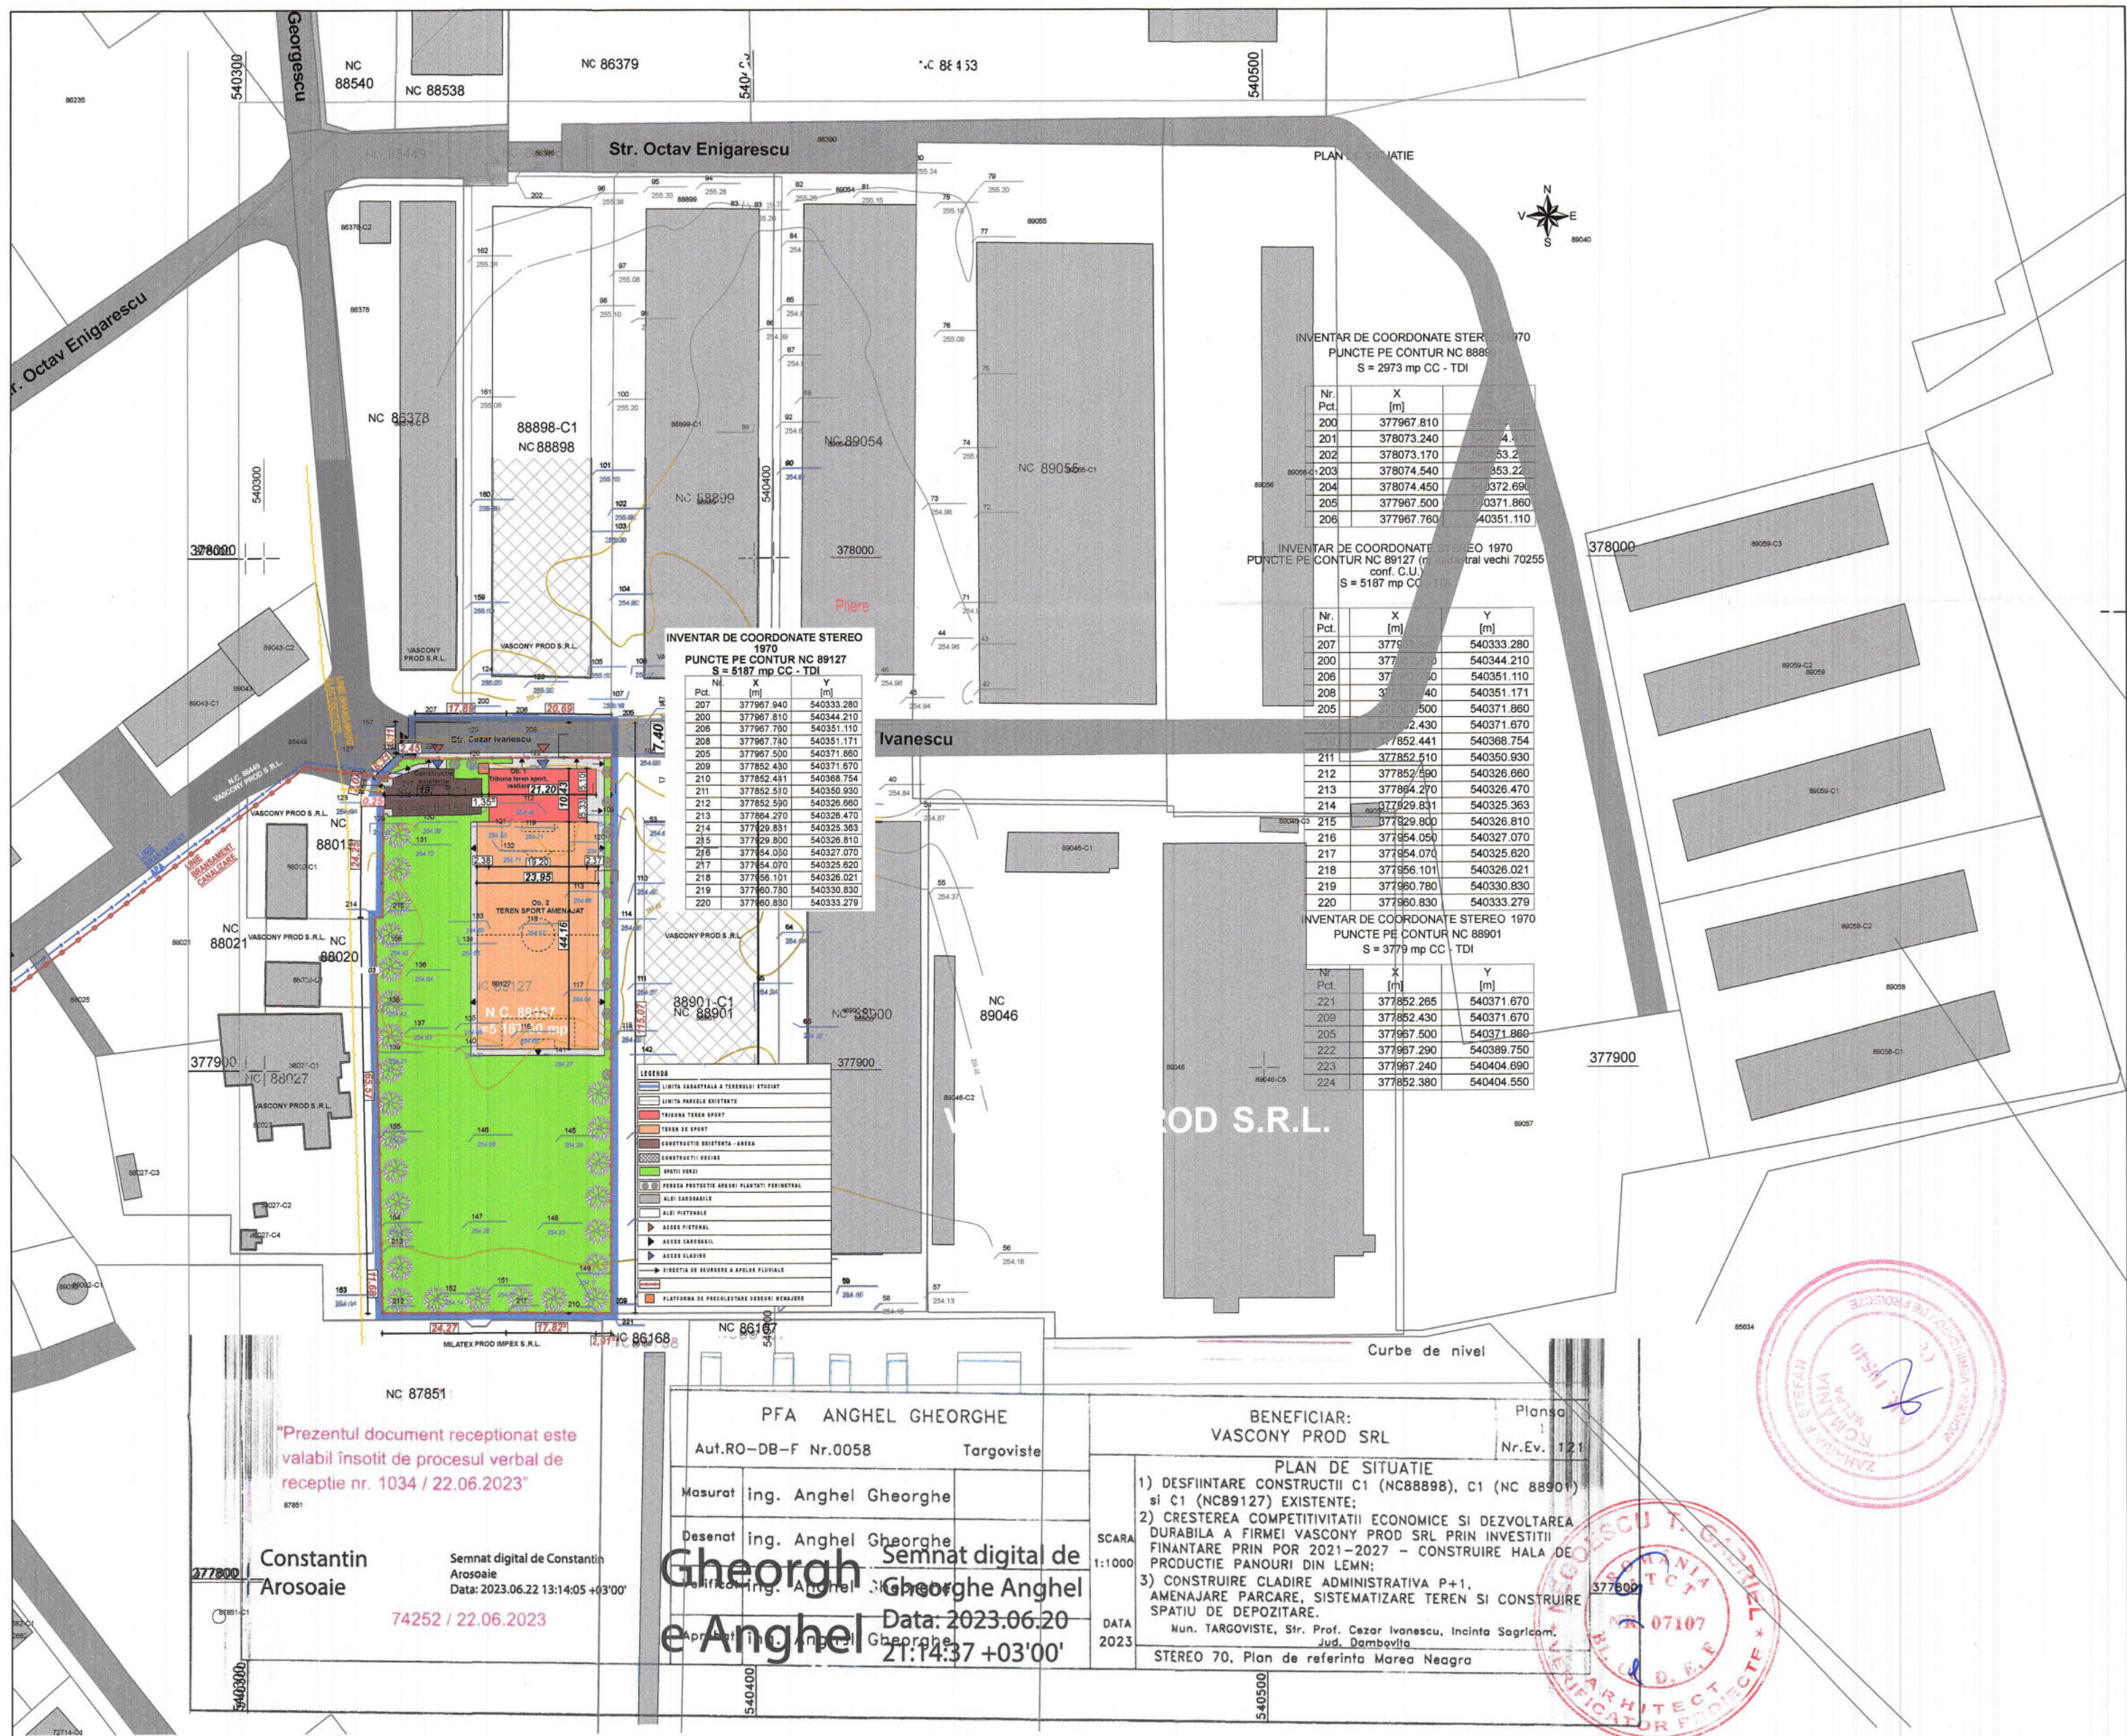

"Prezentul document receptionat este valabil insotit de procesul verbal de receptie nr. 1034 / 22.06.2023"


Constantin Arosoaie  
Semnat digital de Constantin Arosoaie  
Data: 2023.06.22 13:14:05 +03'00'

74252 / 22.06.2023

PFA ANGHEL GHEORGHE  
Aut.RO-DB-F Nr.0058 Targoviste  
Masurat ing. Anghel Gheorghe  
Desenat ing. Anghel Gheorghe  
Verificat ing. Anghel Gheorghe  
Semnat digital de Anghel Gheorghe  
Data: 2023.06.20 21:14:37 +03'00'

BENEFICIAR:  
VASCONY PROD SRL  
PLAN DE SITUATIE  
1) DESFIINTARE CONSTRUCTII C1 (NC88898), C1 (NC 88901) si C1 (NC89127) EXISTENTE;  
2) CRESTEREA COMPETITIVITATII ECONOMICE SI DEZVOLTAREA DURABILA A FIRMEI VASCONY PROD SRL PRIN INVESTITII FINANTARE PRIN POR 2021-2027 - CONSTRUIRE HALA DE PRODUCTIE PANOURI DIN LEMN;  
3) CONSTRUIRE CLADIRE ADMINISTRATIVA P+1, AMENAJARE PARCARE, SISTEMATIZARE TEREN SI CONSTRUIRE SPATIU DE DEPOZITARE.  
Mun. TARGOVISTE, Str. Prof. Cezar Ivanescu, Incinta Sagricom, Jud. Dambovitza  
STEREO 70, Plan de referinta Marea Neagra

**Bilant terotorial**  
Stere-5187mp  
Sc teren sport= 1057.65mp Scd=1057.65mp  
Sc tribuna = 210.45 mp Scd = 389.81 mp  
S alei pietonale= 268.95 mp; S alei carosabile= 226.80mp  
Spatiu verde: 3268.55mp (63%)  
POT-27.90%  
CUT-0.07  
H max- 12.00m
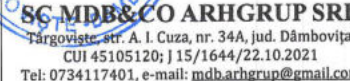
|   |  |  |  |  |   |  |  |  |  |                                                                                       |  |  |  |  |  |
|---|--|--|--|--|---|--|--|--|--|---------------------------------------------------------------------------------------|--|--|--|--|--|
| CATEGORIA DE IMPORTANTA (Conf. HG Nr.766/1997): C   |  |  |  |  | Nota: Actualul proiect este întocmit în baza suportului cadastral.   |  |  |  |  | N                                                                                     |  |  |  |  |  |
| Clasa de importanta (Conf. P100-1/2006): II   |  |  |  |  | Acetia este în realizare pe baza proiectului tehnic.   |  |  |  |  |  |  |  |  |  |  |
| Grad de rezistență la foc (Conf. P-118/1999): II   |  |  |  |  | Conținutul actualului proiect este protejat prin Legea R/1996, art.7 și art. 13, se interzice reproducerea sau orice altă formă de   |  |  |  |  |                                                                                       |  |  |  |  |  |
| Risc de incendiu: Mic   |  |  |  |  | transferență scrisă al proiectantului general și al proiectantului de specialitate.   |  |  |  |  |                                                                                       |  |  |  |  |  |
| <div><div>77 ARH DESIGN NICASO S.R.L.<br/>CUI 44618110 / 15/11/2021<br/>Ale. Ion Alex. Bratescu<br/>Voinesci, nr. 4, mun.<br/>Targoviste, jud. Dambovitza<br/>Nr. tel. +40729002720<br/>Adresa Email: 77arh.design@gmail.com</div></div> |  |  |  |  | <div><div>SC M&amp;B&amp;CO ARHGRUP SRL<br/>Targoviste, str. A.I. Cuza, nr. 34A, Jud. Dambovitza,<br/>CUI 45105120 / 15/11/2014 / 22.10.2021<br/>Tel: 0734117401, e-mail: mdb@arhgrup@gmail.com</div></div> |  |  |  |  | Beneficiar: S.C. VASCONY PROD S.R.L.                                                  |  |  |  |  |  |
|   |  |  |  |  | Adresa: str. Prof. Cezar Ivanescu, nr.22, Targoviste, jud. Dambovitza   |  |  |  |  | Nr. proiect: 119/2024                                                                 |  |  |  |  |  |
|   |  |  |  |  | Denumire proiect:   |  |  |  |  | Specialitate: ARH.                                                                    |  |  |  |  |  |
|   |  |  |  |  | Amenajare teren de sport acoperit   |  |  |  |  | Faza: D.T.A.C.                                                                        |  |  |  |  |  |
|   |  |  |  |  | Denumire planşa:   |  |  |  |  | Nr. planşa: A-02                                                                      |  |  |  |  |  |
|   |  |  |  |  | PLAN DE INCADRARE SI BRANSAMENTE SUPTO TOPOGRAFIC   |  |  |  |  |                                                                                       |  |  |  |  |  |
| Set proiect: arh. Andrei Nica   |  |  |  |  | SCARA 1:500   |  |  |  |  |                                                                                       |  |  |  |  |  |
| Arhitect: arh. Matei Barbu   |  |  |  |  |   |  |  |  |  |                                                                                       |  |  |  |  |  |
| Desenat: arh. Andrei Nica   |  |  |  |  |   |  |  |  |  |                                                                                       |  |  |  |  |  |
| Verificat: arh. Matei Barbu   |  |  |  |  | Data: 2024   |  |  |  |  |                                                                                       |  |  |  |  |  |





structura lemn stratificat-glulam.1  
lambriu lemn in sistem vetilat.2  
tabla faltuira gri.3  
tampalrie aluminiu cu geam termoefficient.4  
sort tabla gri.5  
sistem captare ape pluviale culoare gri.6  
prelata acoperire teren sport.7  
usa metalica, tamplarie aluminiu.8

#### Bilant teritorial

Steren-5187mp

Sc teren sport= 1057.65mp Scd=1057.65mp

Sc tribuna-anexa 216.45 mp Scd = 395.81 mp

S alei pietonale= 268.95 mp; S alei carosabile= 226.80mp

Spatiu verde: 3268.55mp (63%)

POT-27.99%

CUT-0.07

H max- 10.00m

CATEGORIA DE IMPORTANTA (Conf. HG Nr.766/1997): C  
Clasa de importanta (Conf. P100-1/2006): III  
Grad de rezistenta la foc (Conf. P-118/1999): II  
Risc de incendiu: Mic

Nota: Actualul plan a fost intocmit pe baza suportului cadastral.  
Actualul proiect este intocmit in vederea obtinerii Autorizatiei de construire si a constructiei imobilului.  
Acesta se va realiza pe baza proiectului tehnic.  
Continutul actualului proiect este protejat prin Legea 8/1996, art.7 si art. 13, se interzice reproducerea sau orice alta forma de  
fara acordul scris al proiectantului si al proiectantului de specialitate.

77 ARH  
DESIGN  
77 ARH DESIGN NICASO S.R.L.  
CUI 4468110, 15.11.2021  
Ale. Ion Alex. Bratescu  
Voinesti, nr. 4, mun.  
Targoviste, jud. Dambovita  
Nr. tel. +40729002720  
Adresa e-mail:  
77arhdesign@gmail.com

SC MDB&CO ARHITECTURA  
Targoviste, str. A. I. Cuza, nr. 54, jud. Dambovita  
CUI 45105120; 11.07.2014/22.10.2021  
Nr. tel. +40729002720  
Adresa e-mail:  
mdbco@arh.ro

Beneficiar: S.C. VASCONY PROD S.R.L.

Adresa: str. Prof. Cezar Ionescu, nr.22, Targoviste, jud.

Dambovita

Denumire proiect:

Amenajare teren de sport acoperit

Denumire plansa:

Fadada N principala

Nr. proiect:

119/2024

Specialitate:

ARH.

Faza:

D.T.A.C.

Nr. plansa:

A-08

















AGENȚIA PENTRU PROTECȚIA MEDIULUI DÂMBOVIȚA

Nr.12153/7275/15.11.2024

DECIZIA ETAPEI DE ÎNCADRARE  
Nr. 478 din 15.11.2024

Ca urmare a solicitării de emitere a acordului de mediu adresate de **S.C. VASCONY PROD S.R.L.**, cu sediul în Târgoviște, str. Profesor Cezar Ivănescu, nr. 20, județul Dâmbovița, înregistrată la A.P.M. Dâmbovița cu nr. 12153 din 27.08.2024, în baza Legii nr. 292/2018 privind evaluarea impactului anumitor proiecte publice și private asupra mediului și a Ordonanței de Urgență a Guvernului nr. 57/2007 privind regimul ariilor naturale protejate, conservarea habitatelor naturale, a florei și faunei sălbatice aprobată cu modificări și completări prin Legea nr. 49/2011, cu modificările și completările ulterioare,

**APM Dâmbovița decide**, ca urmare a consultărilor desfășurate în cadrul ședinței Comisiei de Analiză Tehnică din data de 24.10.2024, că proiectul **„Amenajare teren sport acoperit”**, propus a fi amplasat în municipiul Târgoviște, str. Profesor Cezar Ivănescu, nr. 22, județul Dâmbovița,  
**- nu se supune evaluării impactului asupra mediului; nu se supune evaluării adecvate; nu se supune evaluării impactului asupra corpurilor de apă;**

Justificarea prezentei decizii:

I. Motivele pe baza cărora s-a stabilit nu se supune evaluării impactului asupra mediului sunt următoarele:

- a) proiectul se încadrează în prevederile Legii nr. 292/2018, Anexa nr 2, pct.10, lit.b”
- b) s-au realizat consultarea membrilor CAT în ședința din data de 24.10.2024, la sediul APM Dâmbovița;
- c) impactul realizării proiectului asupra factorilor de mediu va fi redus pentru sol, subsol, vegetație, fauna și nesemnificativ pentru ape, aer și așezările umane;
- d) nu au fost formulate observații din partea publicului în urma mediatizării depunerii solicitării de emitere a acordului de mediu respectiv, a luării deciziei privind etapa de încadrare;

**1. Caracteristicile proiectelor**

**a) mărimea proiectului**

Terenul pe care se va realiza investiția este situat în intravilanul municipiului Târgoviște, județul Dâmbovița și este în suprafață de 5187 mp. Circulația principală în zonă se desfășoară pe strada Silviu Stănculescu ( DJ 711). Accesul la pacelă este asigurat prin Strada Cezar Ivănescu ( NC 88449).

Prin proiect se propune:

1. Realizarea unui teren acoperit, amplasat izolat, tangent cu tribuna. Construcția se va realiza pe structură din lemn stratificat, în regim de înălțime P+1, utilizând tehnologii moderne specifice de construire. Sc teren sport - 1057.65 mp; Scd-1057,65 mp.

AGENȚIA PENTRU PROTECȚIA MEDIULUI DÂMBOVIȚA

Str. Calea Ialomiței, nr. 1, Târgoviște, Cod poștal 130142

Tel./Fax: +4 0245 213 959/+4 0245 213 944; e-mail: office@apmdb.anpm.ro; website: <http://apmdb.anpm.ro>

Operator de date cu caracter personal, conform Regulamentului (UE) 2016/679





## 2. Realizare imprejmuire

Imprejmuirea se va realiza in 2 tipuri diferite.

Imprejmuirile cu vecinătățile fără gard existent se va realiza din panouri de plasă bordurată și stâlpi metalici prefabricați.

## 3. Realizare anexe cu vestiare, grupuri sanitare, sală multifuncțională.

Se propune realizarea unei tribune aferente terenului de sport, dotat cu vestiare și cafenea pentru client care să deservească atât utilizatorilor sălii de sport cât și persoanelor ce tranzitează zona.

Construcția se va realiza pe structură de lemn stratificat, portantă, în regim de înălțime P+1, utilizând tehnologii actuale specifice de construire.

Sc anexă - 216.45 mp; Scd-395.81mp.

Bilant teritorial:

- Steren-5187mp
- Sc teren sport= 1057.65mp Scd=1057.65mp
- Sc tribuna= 216.45mp Scd= 395.81mp
- S alei pietonale= 268.95mp; S alei carosabile= 226.80mp
- Spatiu verde: 3268.55mp (63%)

## Organizarea de șantier :

Organizarea de șantier se va realiza în interiorul amplasamentului, pe toată durata execuției lucrărilor, astfel încât impactul generat asupra factorilor de mediu în timpul executării lucrărilor de construcții proiectate să fie cât mai redus.

Suprafața ocupată de organizarea de șantier va fi de cca 100 mp, pe care se vor amplasa:

- modul tip container (vestiar): S = 7 mp (3,5 x 2 m);
  - platforma pentru depozitare temporară deșeuri: S = 9 mp (3 x 3 m);
  - platforma pentru depozitare materiale de construcții: S = 9 mp (3 x 3 m);
- Punct PSI, cu S = 6 mp (3 x 2 mp);

b) *cumularea cu alte proiecte* - pe amplasament se mai găsește o construcție C1 în suprafață de 150mp. Această construcție găzduiește un birou și un grup sanitar ce deservește terenurile actuale.

c) *utilizarea resurselor naturale*: se vor utiliza resurse naturale în cantități limitate, iar materialele necesare realizării proiectului vor fi preluate de la societăți autorizate;

d) *producția de deșeuri*: deșeurile generate în perioada de execuție cât și în perioada de funcționare vor fi stocate selectiv și predate către societăți autorizate din punct de vedere al mediului pentru activități de colectare/valorificare/eliminare;

e) *emisiile poluante, inclusiv zgomotul și alte surse de disconfort*: în perioada de execuție, zgomotul va fi generat de utilajele și mijloacele de transport; lucrările și măsurile prevăzute în proiect nu vor afecta semnificativ factorii de mediu (aer, apă, sol, așezări umane);

f) *riscul de accident, ținându-se seama în special de substanțele și de tehnologiile utilizate*: nu este cazul;

II. Motivele pe baza cărora s-a stabilit nu se supune evaluării adecvate sunt următoarele :

- proiectul propus nu intră sub incidența art. 28 din Ordonanța de Urgență a Guvernului nr. 57/2007 privind regimul ariilor naturale protejate, conservarea habitatelor naturale, a florei și faunei sălbatice, aprobată cu modificări și completări prin Legea nr. 49/2011, cu modificările și completările ulterioare;

III. Motivele pe baza cărora s-a stabilit neefectuarea evaluării impactului asupra corpurilor de apă :

Conform adresei Administrației Baznale de Apă Buzău Ialomița, înregistrată la A.P.M. Dâmbovița cu nr. 14161 din 09.10.2024, proiectul nu necesită act de reglementare pe linie de gospodărire a apelor.

## Condițiile de realizare a proiectului:

AGENȚIA PENTRU PROTECȚIA MEDIULUI DÂMBOVIȚA

Str. Calea Ialomiței, nr. 1, Târgoviște, Cod poștal 130142

Tel./Fax: +4 0245 213 959/+4 0245 213 944; e-mail: office@apmdb.anpm.ro; website: <http://apmdb.anpm.ro>

Operator de date cu caracter personal, conform Regulamentului (UE) 2016/679





*Titularul are obligația de a urmări modul de respectare a legislației de mediu în vigoare pe toată perioada de execuție a lucrărilor și după realizarea acestuia să ia toate măsurile necesare pentru a nu se produce poluarea apelor subterane, de suprafață, a solului sau a aerului.*

- *Respectarea condițiilor impuse prin avizele solicitate în Certificatul de Urbanism.*
- *Titularul are obligația respectării condițiilor impuse prin actele de reglementare emise/solicitate de alte autorități.*
- *Executarea lucrărilor se va face cu respectarea documentației tehnice depuse, a normativelor și prescripțiilor tehnice specifice;*
- *Se vor respecta măsurile de reducere și protecție menționate în memoriul de prezentare referitoare la executarea lucrărilor, pentru realizarea proiectului în condiții de siguranță și cu impact minim posibil pe fiecare factor de mediu;*

Pentru organizarea de șantier:

- depozitarea materialelor de construcție și a deșeurilor rezultate se va face în zone special amenajate fără să afecteze circulația în zonă;
- utilajele de construcții se vor alimenta cu carburanți numai în zone special amenajate fără a se contamina solul cu produse petroliere;
- întreținerea utilajelor/mijloacelor de transport (spălarea lor, efectuarea de reparații, schimburile de ulei) se vor face numai la service-uri/baze de producție autorizate;
- toate echipamentele mecanice trebuie să respecte standardele referitoare la emisiile de zgomot în mediu conform H.G. nr. 1756/2006 privind emisiile de zgomot în mediu produse de echipamentele destinate utilizării în exteriorul clădirilor;
- deșeurile menajere se vor colecta în europubelă și se vor preda către unități autorizate;
- prin organizarea de șantier nu se vor ocupa suprafețe suplimentare de teren, față de cele planificate pentru realizarea proiectului;
- pentru lucrările specifice de șantier se vor utiliza toalete ecologice;

#### Protecția apelor

- nu se vor evacua ape uzate în apele de suprafață sau subterane, nu se vor manipula sau depozita deșeuri, reziduuri sau substanțe chimice, fără asigurarea condițiilor de evitare a poluării directe sau indirecte a apelor de suprafață sau subterane;

#### Protecția aerului

- materialele de construcție se vor depozita în locuri închise și ferite de acțiunea vântului, pentru evitarea dispersiei particulelor de praf, ciment, var etc.;
- materialele de construcție pulverulente se vor manipula în așa fel încât să se reducă la minim nivelul de particule ce pot fi antrenate de curenții atmosferici;
- emisiile de poluanți rezultați de la vehiculele rutiere trebuie să se încadreze în normele tehnice privind siguranța circulației rutiere și protecției mediului, verificați prin inspecția tehnică periodică; cantitățile anuale de poluanți emiși din activitatea de transport se calculează folosind metodologia specifică;
- concentrațiile noxelor emise de la motoarele termice care funcționează pe motorină nu vor depăși limitele maxime admise de H.G. 743/2002;
- în perioadele secetoase și ori de câte ori este nevoie se vor umecta căile de acces pentru evitarea poluării cu praf;

#### Protecția împotriva zgomotului

- în timpul execuției proiectului și funcționării Nivelul de zgomot continuu echivalent ponderat A ( $A_{eqT}$ ) se va încadra în limitele SR 10009/2017/ C91 : 2020- Acustică Urbană - limite admisibile ale nivelului de zgomot din mediul ambiant; OM 119 / 2014 pentru aprobarea Normelor de igienă și sănătate publică privind mediul de viață al populației, cu modificările și completările ulterioare;

#### Protecția solului

##### **a) În perioada de construire**

- mijloacele de transport vor fi asigurate astfel încât să nu existe pierderi de material sau deșeuri în timpul transportului;
- utilajele de construcții se vor alimenta cu carburanți numai în zone special amenajate fără a se contamina solul cu produse petroliere;

AGENȚIA PENTRU PROTECȚIA MEDIULUI DÂMBOVITĂ

Str. Calea Ialomiței, nr. 1, Târgoviște, Cod poștal 130142

Tel./Fax: +4 0245 213 959/+4 0245 213 944; e-mail: office@apmdb.anpm.ro; website: <http://apmdb.anpm.ro>

Operator de date cu caracter personal, conform Regulamentului (UE) 2016/679





- întreținerea utilajelor/mijloacelor de transport (spălarea lor, efectuarea de reparații, schimburile de ulei) se vor face numai la service-uri/baze de producție autorizate;
  - alimentarea cu carburanți a mijloacelor de transport se va face de la stații de distribuție carburanți autorizate, iar pentru utilaje alimentarea se va face numai cu respectarea tuturor normelor de protecție mediului;
  - se vor amenaja spații amenajate corepunzător pentru depozitarea materialelor de construcție și pentru depozitarea temporară a deșeurilor generate;
  - se interzice poluarea solului cu carburanți, uleiuri uzate în urma operațiilor de staționare, aprovizionare, depozitare sau alimentare cu combustibili a utilajelor și a mijloacelor de transport sau datorită funcționării necorespunzătoare a acestora;
- b) **În perioada de funcționare**
- sunt interzise deversările neautorizate sau accidentale ale oricare substanțe poluante pe sol, în apele de suprafață sau freatice

#### **Modul de gospodărire a deșeurilor**

*Titularul are obligația respectării prevederilor Ordonanței de Urgență a Guvernului României privind protecția mediului nr. 195/2005, aprobată cu modificări și completări prin Legea nr. 265/2006, OUG 92/2021 privind regimul deșeurilor aprobată prin Legea 17/2023;*

#### **a) În perioada de construcție**

- deșeurile reciclabile rezultate în urma lucrărilor de construcții se vor colecta selectiv prin grija executantului lucrării, selectiv pe categorii și vor fi predate la firme specializate în valorificarea lor;
- deșeurile menajere se vor colecta în europubelă și se vor preda către firme specializate;
- preluarea ritmică a deșeurilor rezultate pe amplasament, evitarea depozitării necontrolate a acestora;
- deșeurile generate vor fi eliminate sau valorificate numai prin operatori autorizați pe bază de contract;
- este interzisă abandonarea deșeurilor sau depozitarea în locuri neautorizate; pe durata transportului deșeurile vor fi însoțite de documente din care să rezulte deținătorul, destinatarul, tipul deșeurilor, locul de încărcare, locul de destinație, cantitatea;

#### **Lucrări de refacere a amplasamentului**

- în cazul unor poluări accidentale se va reface zona afectată;
- la încetarea activității se vor dezafecta construcțiile/installațiile existente și se va readuce terenul la starea inițială în vederea utilizării ulterioare a terenului;

#### **Monitorizarea**

**În timpul implementării proiectului:** în scopul eliminării eventualelor disfuncționalități, pe întreaga durată de execuție a lucrărilor vor fi supravegheate:

- respectarea cu strictețe a limitelor și suprafețelor ;
- modul de depozitare a materialelor de construcție;
- respectarea rutelor alese pentru transportul materialelor de construcție;
- respectarea normelor de securitate a muncii;
- respectarea măsurilor de reducere a poluării;
- refacerea la sfârșitul lucrărilor a zonelor afectate de lucrările de organizare a șantierului;
- nivelul de zgomot - în cazul apariției sesizărilor din partea populației datorate depășirii limitelor admisibile se vor lua măsuri organizatorice și/sau tehnice corespunzătoare de atenuare a impactului.

**Proiectul propus nu necesită parcurgerea celorlalte etape ale procedurilor de evaluare a impactului asupra mediului, evaluarea adecvată și evaluarea impactului asupra corpurilor de apă.**

Prezenta decizie este valabilă pe toată perioada de realizare a proiectului, iar în situația în care intervin elemente noi, necunoscute la data emiterii prezentei decizii, sau se modifică condițiile care au stat la baza emiterii acesteia, titularul proiectului are obligația de a notifica autoritatea competentă emitentă.

Orice persoană care face parte din publicul interesat și care se consideră vătămată într-un drept al său ori într-un interes legitim se poate adresa instanței de contencios administrativ competente pentru a ataca, din punct de vedere procedural sau substanțial, actele, deciziile ori omisiunile autorității publice competente care fac obiectul participării publicului, inclusiv aprobarea

AGENȚIA PENTRU PROTECȚIA MEDIULUI DÂMBOVIȚA

Str. Calea Ialomiței, nr. 1, Târgoviște, Cod poștal 130142

Tel./Fax: +4 0245 213 959/+4 0245 213 944; e-mail: office@apmdb.anpm.ro; website: <http://apmdb.anpm.ro>

Operator de date cu caracter personal, conform Regulamentului (UE) 2016/679





de dezvoltare, potrivit prevederilor Legii contenciosului administrativ nr. 554/2004, cu modificările și completările ulterioare.

Se poate adresa instanței de contencios administrativ competente și orice organizație neguvernamentală care îndeplinește condițiile prevăzute la art. 2 din Legea nr. 292/2018 privind evaluarea impactului anumitor proiecte publice și private asupra mediului, considerându-se că acestea sunt vătămate într-un drept al lor sau într-un interes legitim.

Acele sau omisiunile autorității publice competente care fac obiectul participării publicului se atacă în instanță odată cu decizia etapei de încadrare, cu acordul de mediu ori, după caz, cu decizia de respingere a solicitării de emitere a acordului de mediu, respectiv cu aprobarea de dezvoltare sau, după caz, cu decizia de respingere a solicitării aprobării de dezvoltare.

Înainte de a se adresa instanței de contencios administrativ competente, persoanele prevăzute la art. 21 din Legea nr. 292/2018 privind evaluarea impactului anumitor proiecte publice și private asupra mediului au obligația să solicite autorității publice emitente a deciziei prevăzute la art. 21 alin. (3) sau autorității ierarhic superioare revocarea, în tot sau în parte, a respectivei decizii. Solicitarea trebuie înregistrată în termen de 30 de zile de la data aducerii la cunoștința publicului a deciziei.

Autoritatea publică emitentă are obligația de a răspunde la plângerea prealabilă prevăzută la art. 22 alin. (1) în termen de 30 de zile de la data înregistrării acesteia la acea autoritate.

Procedura de soluționare a plângerii prealabile prevăzută la art. 22 alin. (1) este gratuită și trebuie să fie echitabilă, rapidă și corectă.

Prezenta decizie poate fi contestată în conformitate cu prevederile Legii nr. 292/2018 privind evaluarea impactului anumitor proiecte publice și private asupra mediului și ale Legii nr. 554/2004, cu modificările și completările ulterioare.

DIRECTOR EXECUTIV,

Maria Morcoase



Șef Serviciu A.A.A.  
Florian Stăncescu

Șef Serviciu C.F.M.  
Laura Gabriela Briceag

Intocmit,  
consilier A.A.A.  
Amalia Didă

Intocmit,  
consilier C.F.M.  
Nicoleta Vlădescu