

SUPRAFATA TEREN: 829mp (CONFORM C.U.)
 SUPRAFATA HALA EXISTENTA: 263mp
 SUPRAFATA HALA NOUA: 112mp

SUPRAFATA CONSTRUITA = 375mp
 SUPRAFATA CONSTRUIT DESF. = 375mp

POT = 45.2%
 CUT = 0.452
 REGIM DE INALTIME = PARTER (hMAX = 5,43m)
 SPATII VERZI = 165.8mp = 20%
 LOCURI PARCARE = 7
 LOC AUTOSPECIALA = 1


CATEGORIA "C" DE IMPORTANTA (conform HGR nr. 766/1997)
 CLASA "III" DE IMPORTANTA (P100-1.2013)
 GRAD II DE REZISTENTA LA FOC, conform Normativului P 118/99.



ANDAROS IMOB Tel: 0733 479 073, 0723 095 532 Bucuresti - CUI 30701102, E-mail: office@andaros-imo.ro			
PROIECTANT DE SPECIALITATE ARHITECTURA ANDAROS IMOB			
SPECIFICATIE	NUME	SEMNATURA	Scara: 1:200 Data: Mar 2024
SEF PROIECT	Arh. Remus Dan Gradin		
PROIECTAT	Arh. Remus Dan Gradin		
DESENAT	Arh. Remus Dan Gradin		

BENEFICIAR: SPINU GINEL si SPINU ELENA		Proiect nr.: AD 07
TITLU PROIECT: LUCRARE DE CONSTRUIRE EXECUTATE FARA AUTORIZATIE DE CONSTRUIRE - SCHIMBARE DESTINATIE CONSTRUCIE EXISTENTA DIN VESTIARE (CLUB) IN ATELIER PRELUCRARE LEMN, REPARATI INVELITOARE SI EXTINDERE PRIN CONSTRUIRE ANEXA CU GRUP SANITAR. STR. LAMINORULLI, NC/CF 78299, NR. 16, MUN. TARGOVISTE JUD. DAMBOVITA		Faza: DTAC
TITLU PLANSĂ: PLAN DE SITUATIE		Plansa nr.: A 01


Plan de situatie
 Scara 1:200
 Mursi exteriori terenului JMN - Targovista
 Scara 1:200
 Mursi exteriori terenului JMN - Targovista

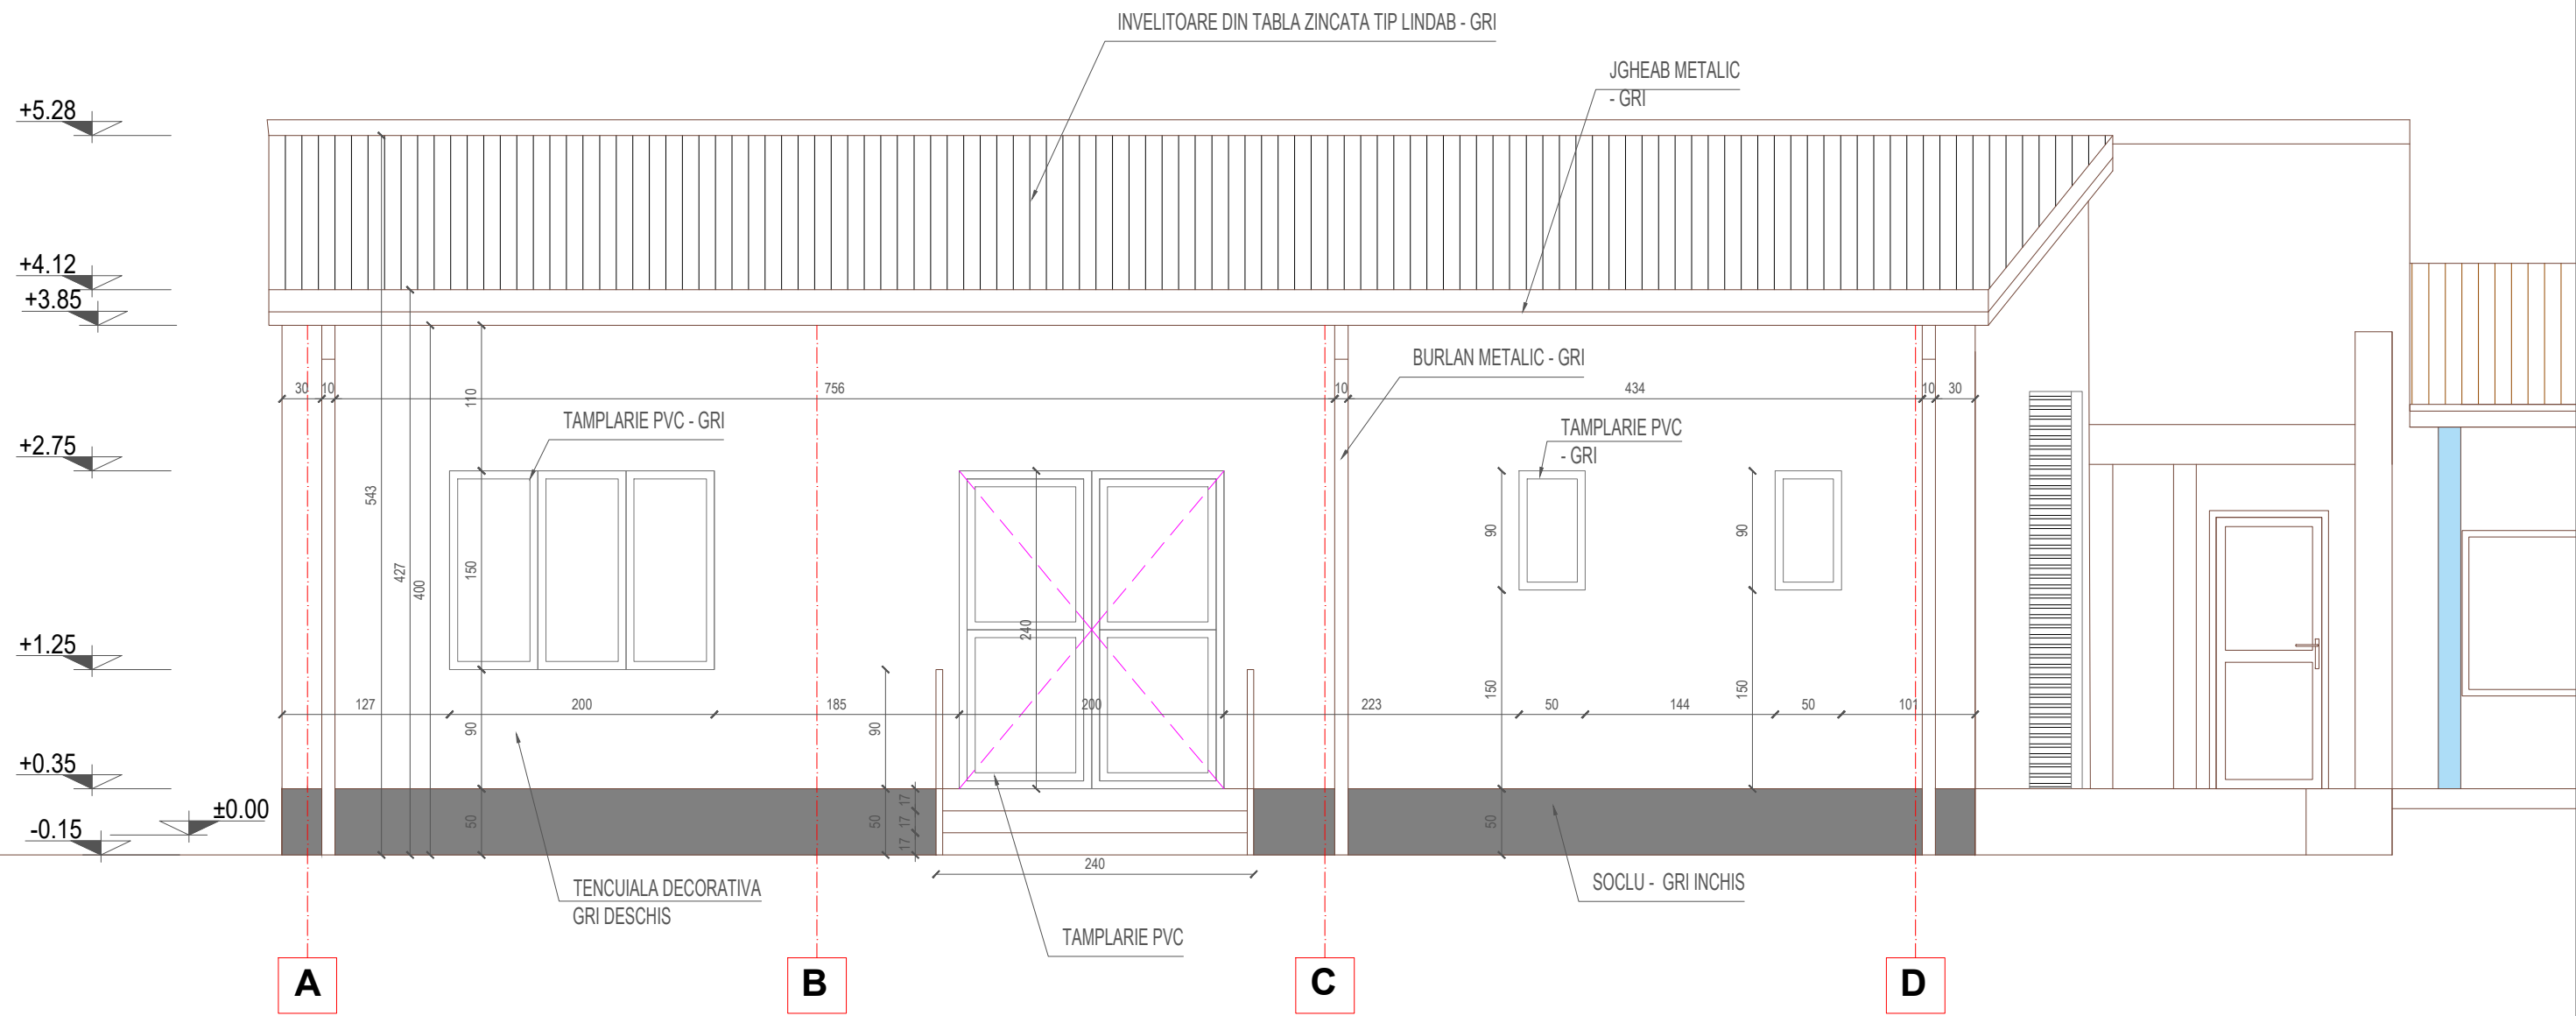

ORDINUL ARHITECTILOR
DIN ROMANIA
7851
Remus - Dan
GRADIN
Arhitect cu drept de semnatura



CATEGORIA "C" DE IMPORTANTA (conform HGR nr. 766/1997)
CLASA "III" DE IMPORTANTA (P100-1.2013)
GRAD II DE REZISTENTA LA FOC, conform Normativului P 118/99.

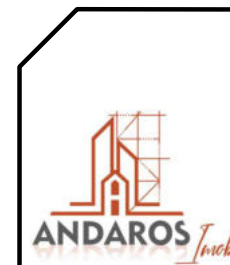

ANDAROS IMOB

Tel: 0733 479 973; 0723 095 532
Bucuresti - CUI 39701102;
E-mail: office@andaros-imb.ro



PROIECTANT DE SPECIALITATE ARHITECTURA ANDAROS IMOB

SPECIFICATIE	NUME	SEMNTATURA
SEF PROIECT	Arh. Remus Dan Gradin	
PROIECTAT	Arh. Remus Dan Gradin	
DESENAT	Arh. Remus Dan Gradin	

Scara:

1:50

Data:

Mar
2024

BENEFICIAR:

SPINU GINEL si SPINU ELENA

TITLU PROIECT:

LUCRARI DE CONSTRUIRE EXECUTATE FARA AUTORIZATIE DE CONSTRUIRE - SCHIMBARE
DESTINATIE CONSTRUCTIE EXISTENTA DIN VESTIARE (CLUB) IN ATELIER PRELUCRARE LEMN,
REPARATII INVELITOARE SI EXTINDERE PRIN CONSTRUIRE ANEXA CU GRUP SANITAR.
STR. LAMINORULUI, NCI/CF 78299, NR. 16, MUN. TARGOVISTE
JUD. DAMBOVITA

TITLU PLANSA:

FATADA NORD - VEST- HALA ANEXA CU GRUP SANITAR

Proiect nr.:


AD
07

Faza:

DTAC

Plansa nr.:

A 05

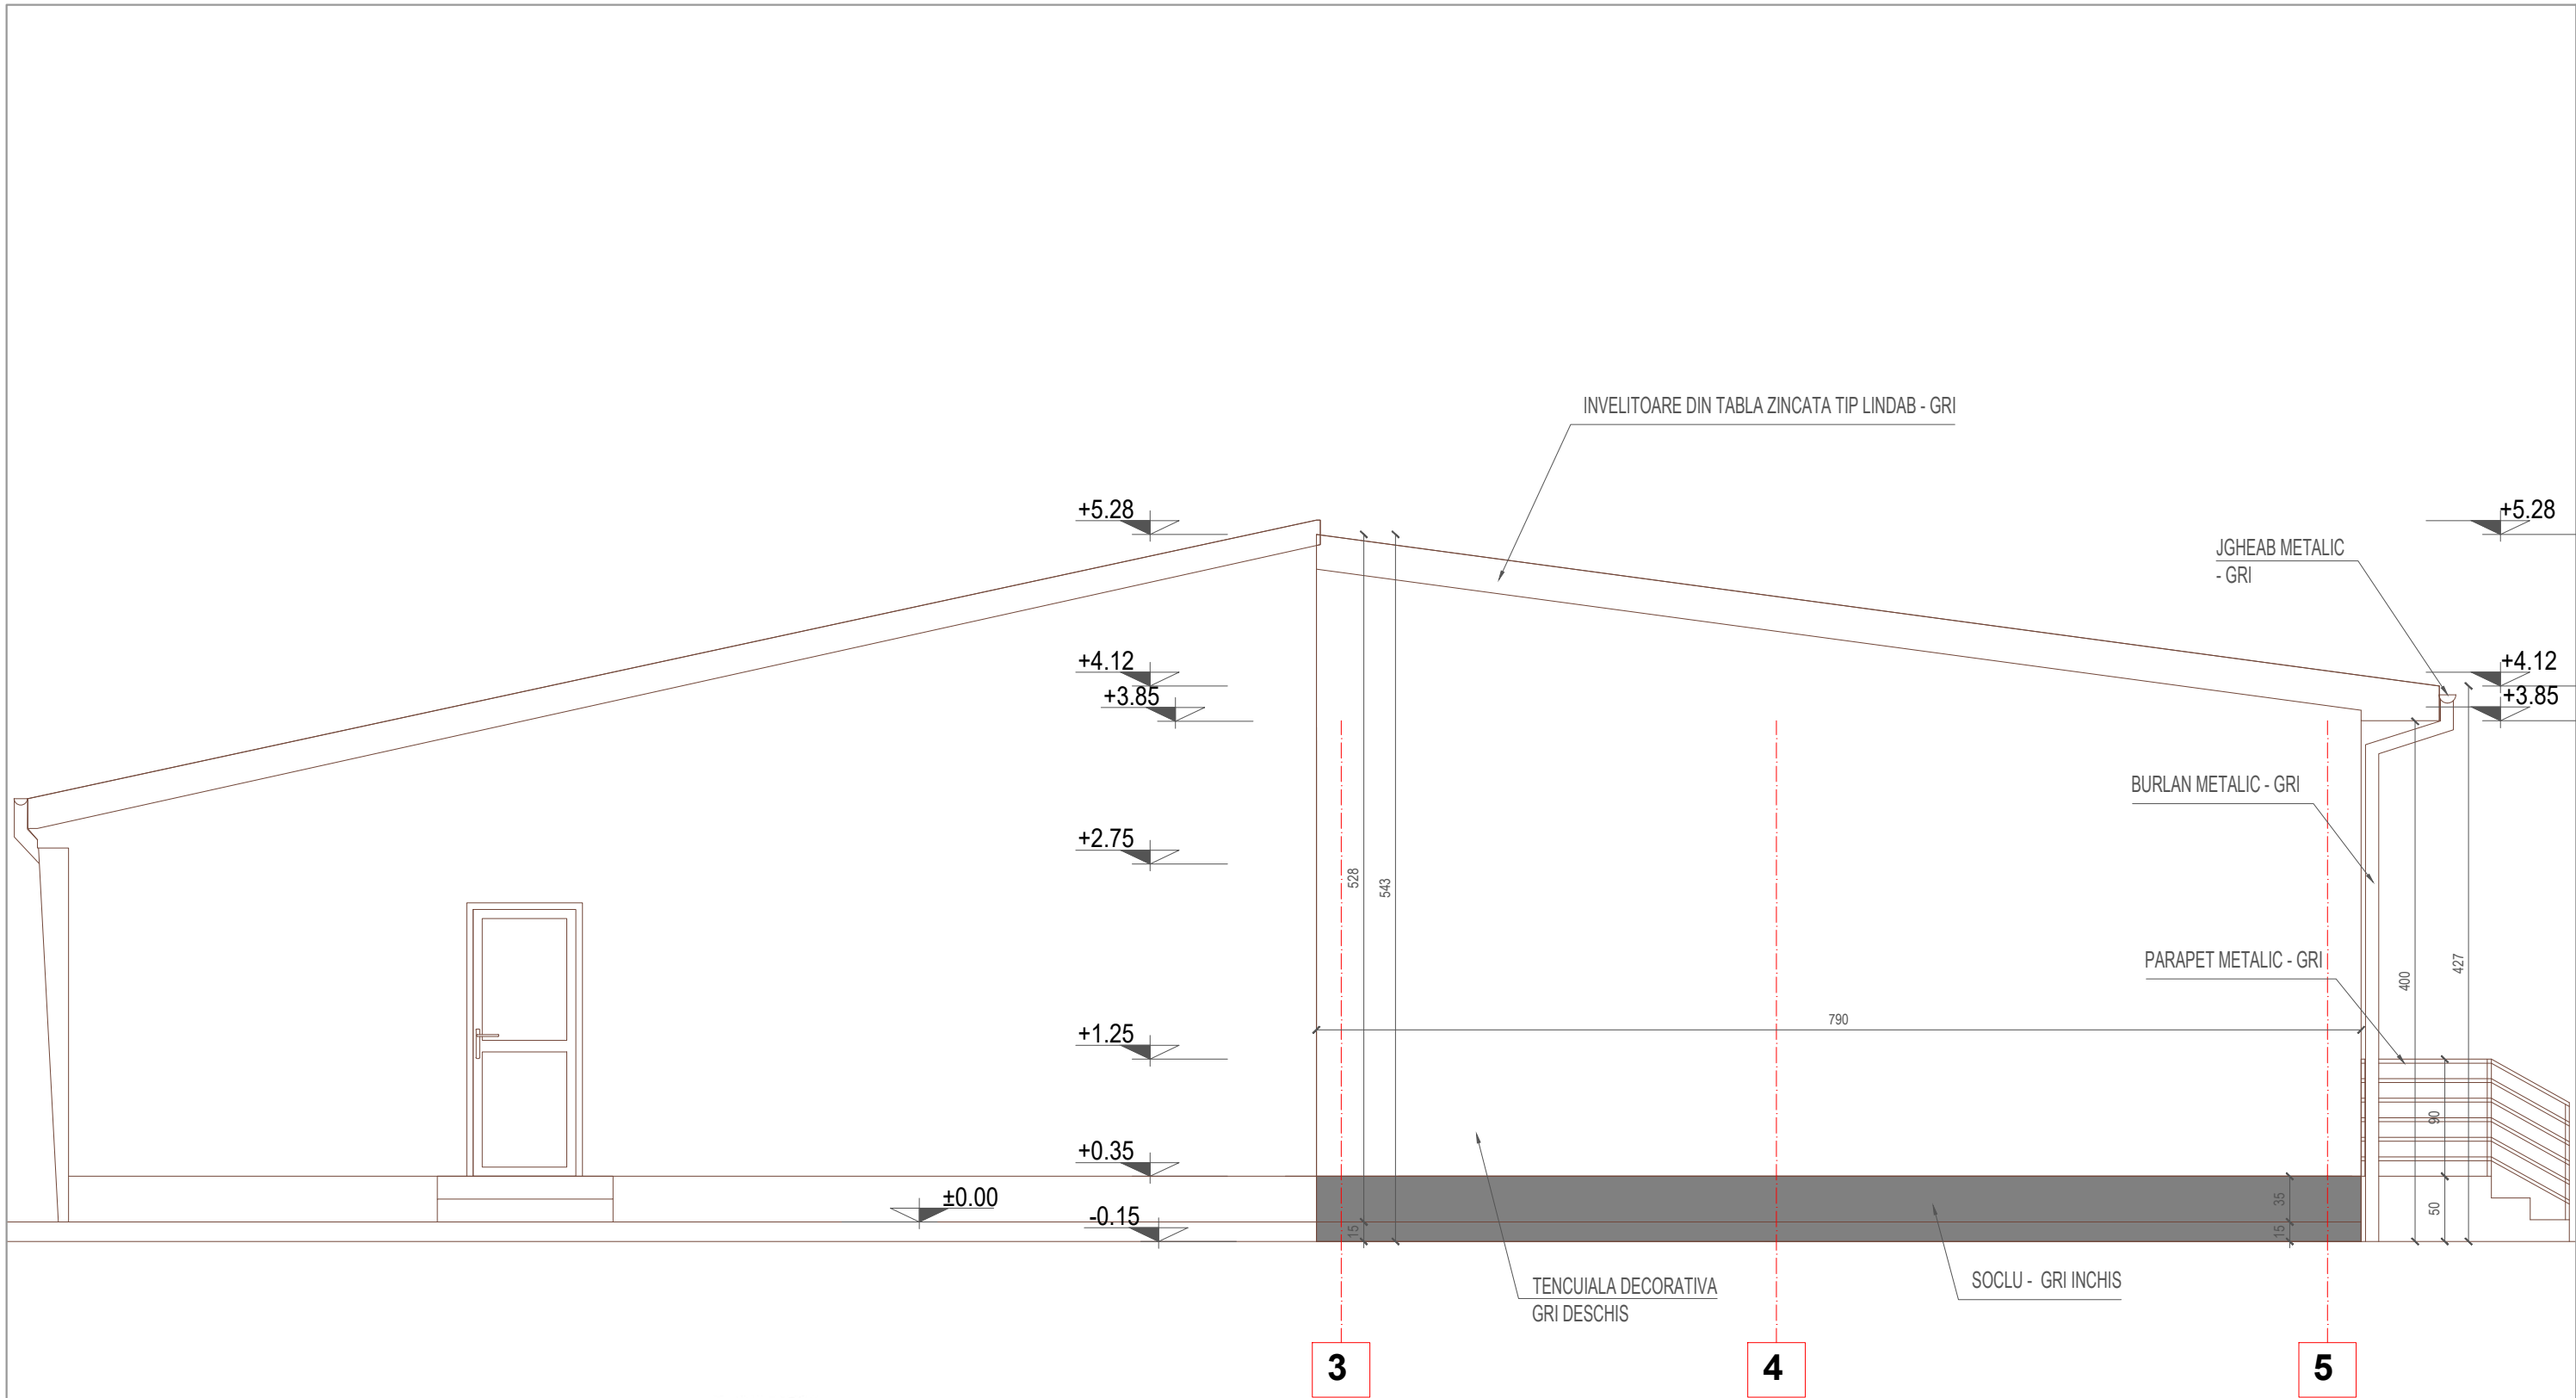


ORDINUL ARHITECTILOR
DIN ROMANIA
7851
Remus - Dan
GRADIN



CATEGORIA "C" DE IMPORTANTA (conform HGR nr. 766/1997)
CLASA "III" DE IMPORTANTA (P100-1.2013)
GRAD II DE REZISTENTA LA FOC, conform Normativului P 118/99.

	ANDAROS IMOB Tel: 0733 479 973; 0723 095 532 Bucuresti - CUI 39701102; E-mail: office@andaros-imb.ro			Beneficiar: SPINU GINEL si SPINU ELENA	Proiect nr.: AD 07	
	PROIECTANT DE SPECIALITATE ARHITECTURA ANDAROS IMOB			Titlu proiect: LUCRARI DE CONSTRUIRE EXECUTATE FARA AUTORIZATIE DE CONSTRUIRE - SCHIMBARE DESTINATIE CONSTRUCTIE EXISTENTA DIN VESTIARE (CLUB) IN ATELIER PRELUCRARE LEMN, REPARATII INVELITOARE SI EXTINDERE PRIN CONSTRUIRE ANEXA CU GRUP SANITAR, STR. LAMINORULUI, NC/CF 78299, NR. 16, MUN. TARGOVISTE JUD. DAMBOVITA	Faza: DTAC	
	SPECIFICATIE	NUME		SEMNATURA	Scara: 1:50	Titlu plansa: FATADA NORD - EST - HALA ANEXA CU GRUP SANITAR
	SEF PROIECT	Arh. Remus Dan Gradin			Data: Mar 2024	
PROIECTAT	Arh. Remus Dan Gradin					
DESENAT	Arh. Remus Dan Gradin					

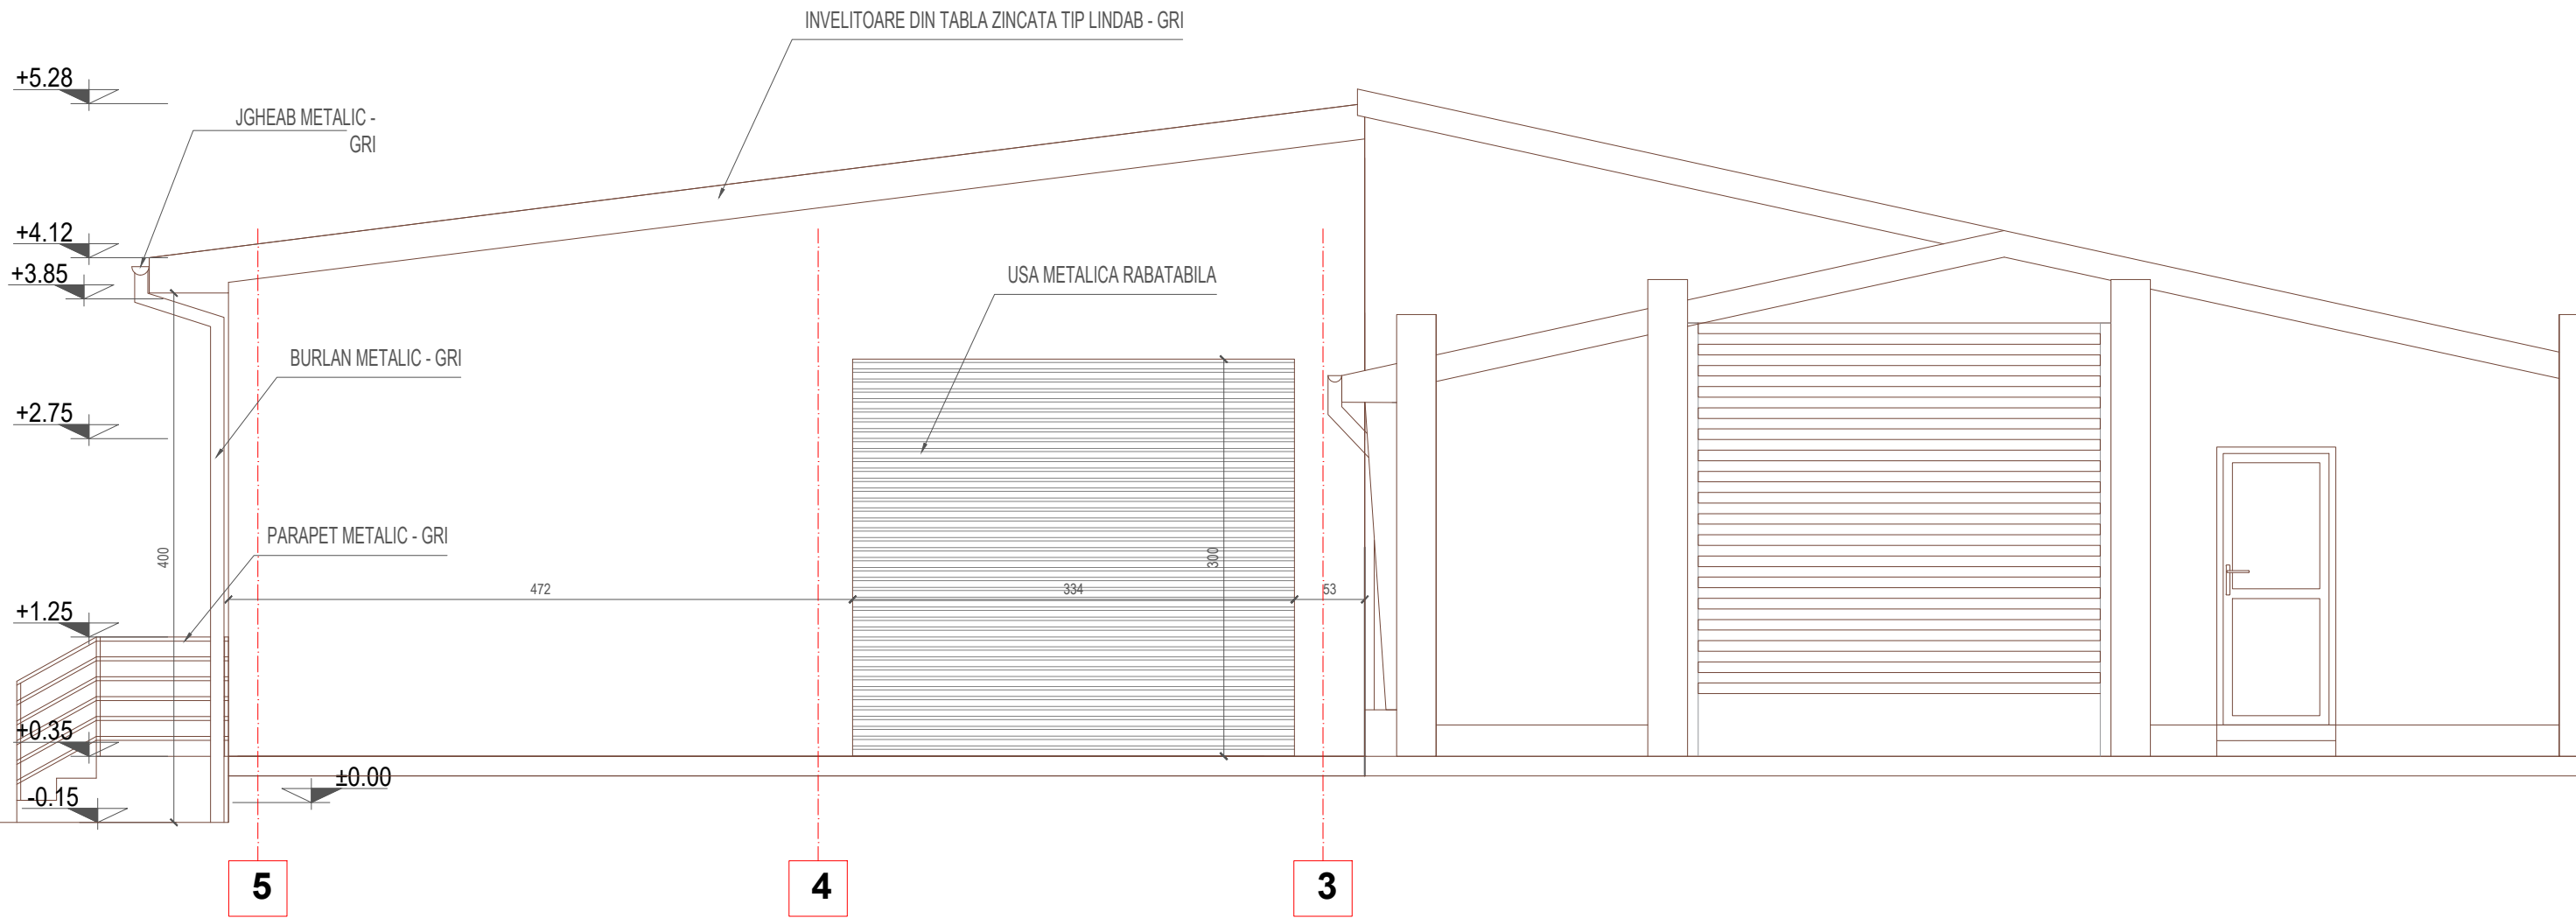

ORDINUL ARHITECTILOR
DIN ROMANIA
7851
Remus - Dan
GRADIN



CATEGORIA "C" DE IMPORTANTA (conform HGR nr. 766/1997)
CLASA "III" DE IMPORTANTA (P100-1.2013)
GRAD II DE REZISTENTA LA FOC, conform Normativului P 118/99.

	ANDAROS IMOB Tel: 0733 479 973; 0723 095 532 Bucuresti - CUI 39701102; E-mail: office@andaros-imb.ro			BENEFICIAR: SPINU GINEL si SPINU ELENA	Proiect nr.: AD 07		
	PROIECTANT DE SPECIALITATE ARHITECTURA ANDAROS IMOB			TITLU PROIECT: LUCRARI DE CONSTRUIRE EXECUTATE FARA AUTORIZATIE DE CONSTRUIRE - SCHIMBARE DESTINATIE CONSTRUCTIE EXISTENTA DIN VESTIARE (CLUB) IN ATELIER PRELUCRARE LEMN, REPARATII INVELITOARE SI EXTINDERE PRIN CONSTRUIRE ANEXA CU GRUP SANITAR. STR. LAMINORULUI, NCI/CF 78299, NR. 16, MUN. TARGOVISTE JUD. DAMBOVITA	Faza: DTAC		
	SPECIFICATIE	NUME		SEMNATURA	Scara: 1:50	TITLU PLANSĂ: FATADA SUD - VEST- HALA ANEXA CU GRUP SANITAR	Plansa nr.: A 07
	SEF PROIECT	Arh. Remus Dan Gradin			Data: Mar 2024		
PROIECTAT	Arh. Remus Dan Gradin						
DESENAT	Arh. Remus Dan Gradin						