







LEGENDA	
	Limita cadastru
	Vecini
	drum
	ax drum
	cota teren
	stalp beton
	cladire
	retea gaz

Nr. cadastral 88364			
Nr. Pct.	X [m]	Y [m]	
1	379989.824	532012.820	
2	379975.902	532037.629	
3	379966.626	532054.148	
4	379966.229	532055.007	
5	379949.889	532032.147	
6	379937.459	532016.080	
7	379937.134	532015.741	
8	379936.761	532015.366	
9	379947.961	532004.624	
10	379952.060	532000.652	
11	379958.039	531998.894	
12	379959.756	531999.017	


REFERAT NR./DATA			
VERIFICATOR/ EXPERT	NUME	SEMNATURA	CERINTA
<p>Proiectant:</p> 			
Specificatie	Numele	Semnatura	Scara
PROIECTAT	Ing. Panturu Alexandru		1:500
DESENAT	Ing. Pasol Mihai		Data:
APROBAT	Ing. Panturu Alexandru		OCT. 2024
Beneficiar:			Proiect nr.:
<b>MUNICIPIUL TARGOVISTE</b> Adresa: mun. Targoviste, str. Stupilor, nr. 3, Jud. Dambovitia			2/2024
Denumire proiect:			Faza:
Alimentare cu energie electrica loc de consum permanent			A.C.
Renovare energetica a Gradinii cu program normal nr. 11			Planşa nr.:
Titlu planşa:			2.1
Plan de situatie - Instalatie de utilizare			

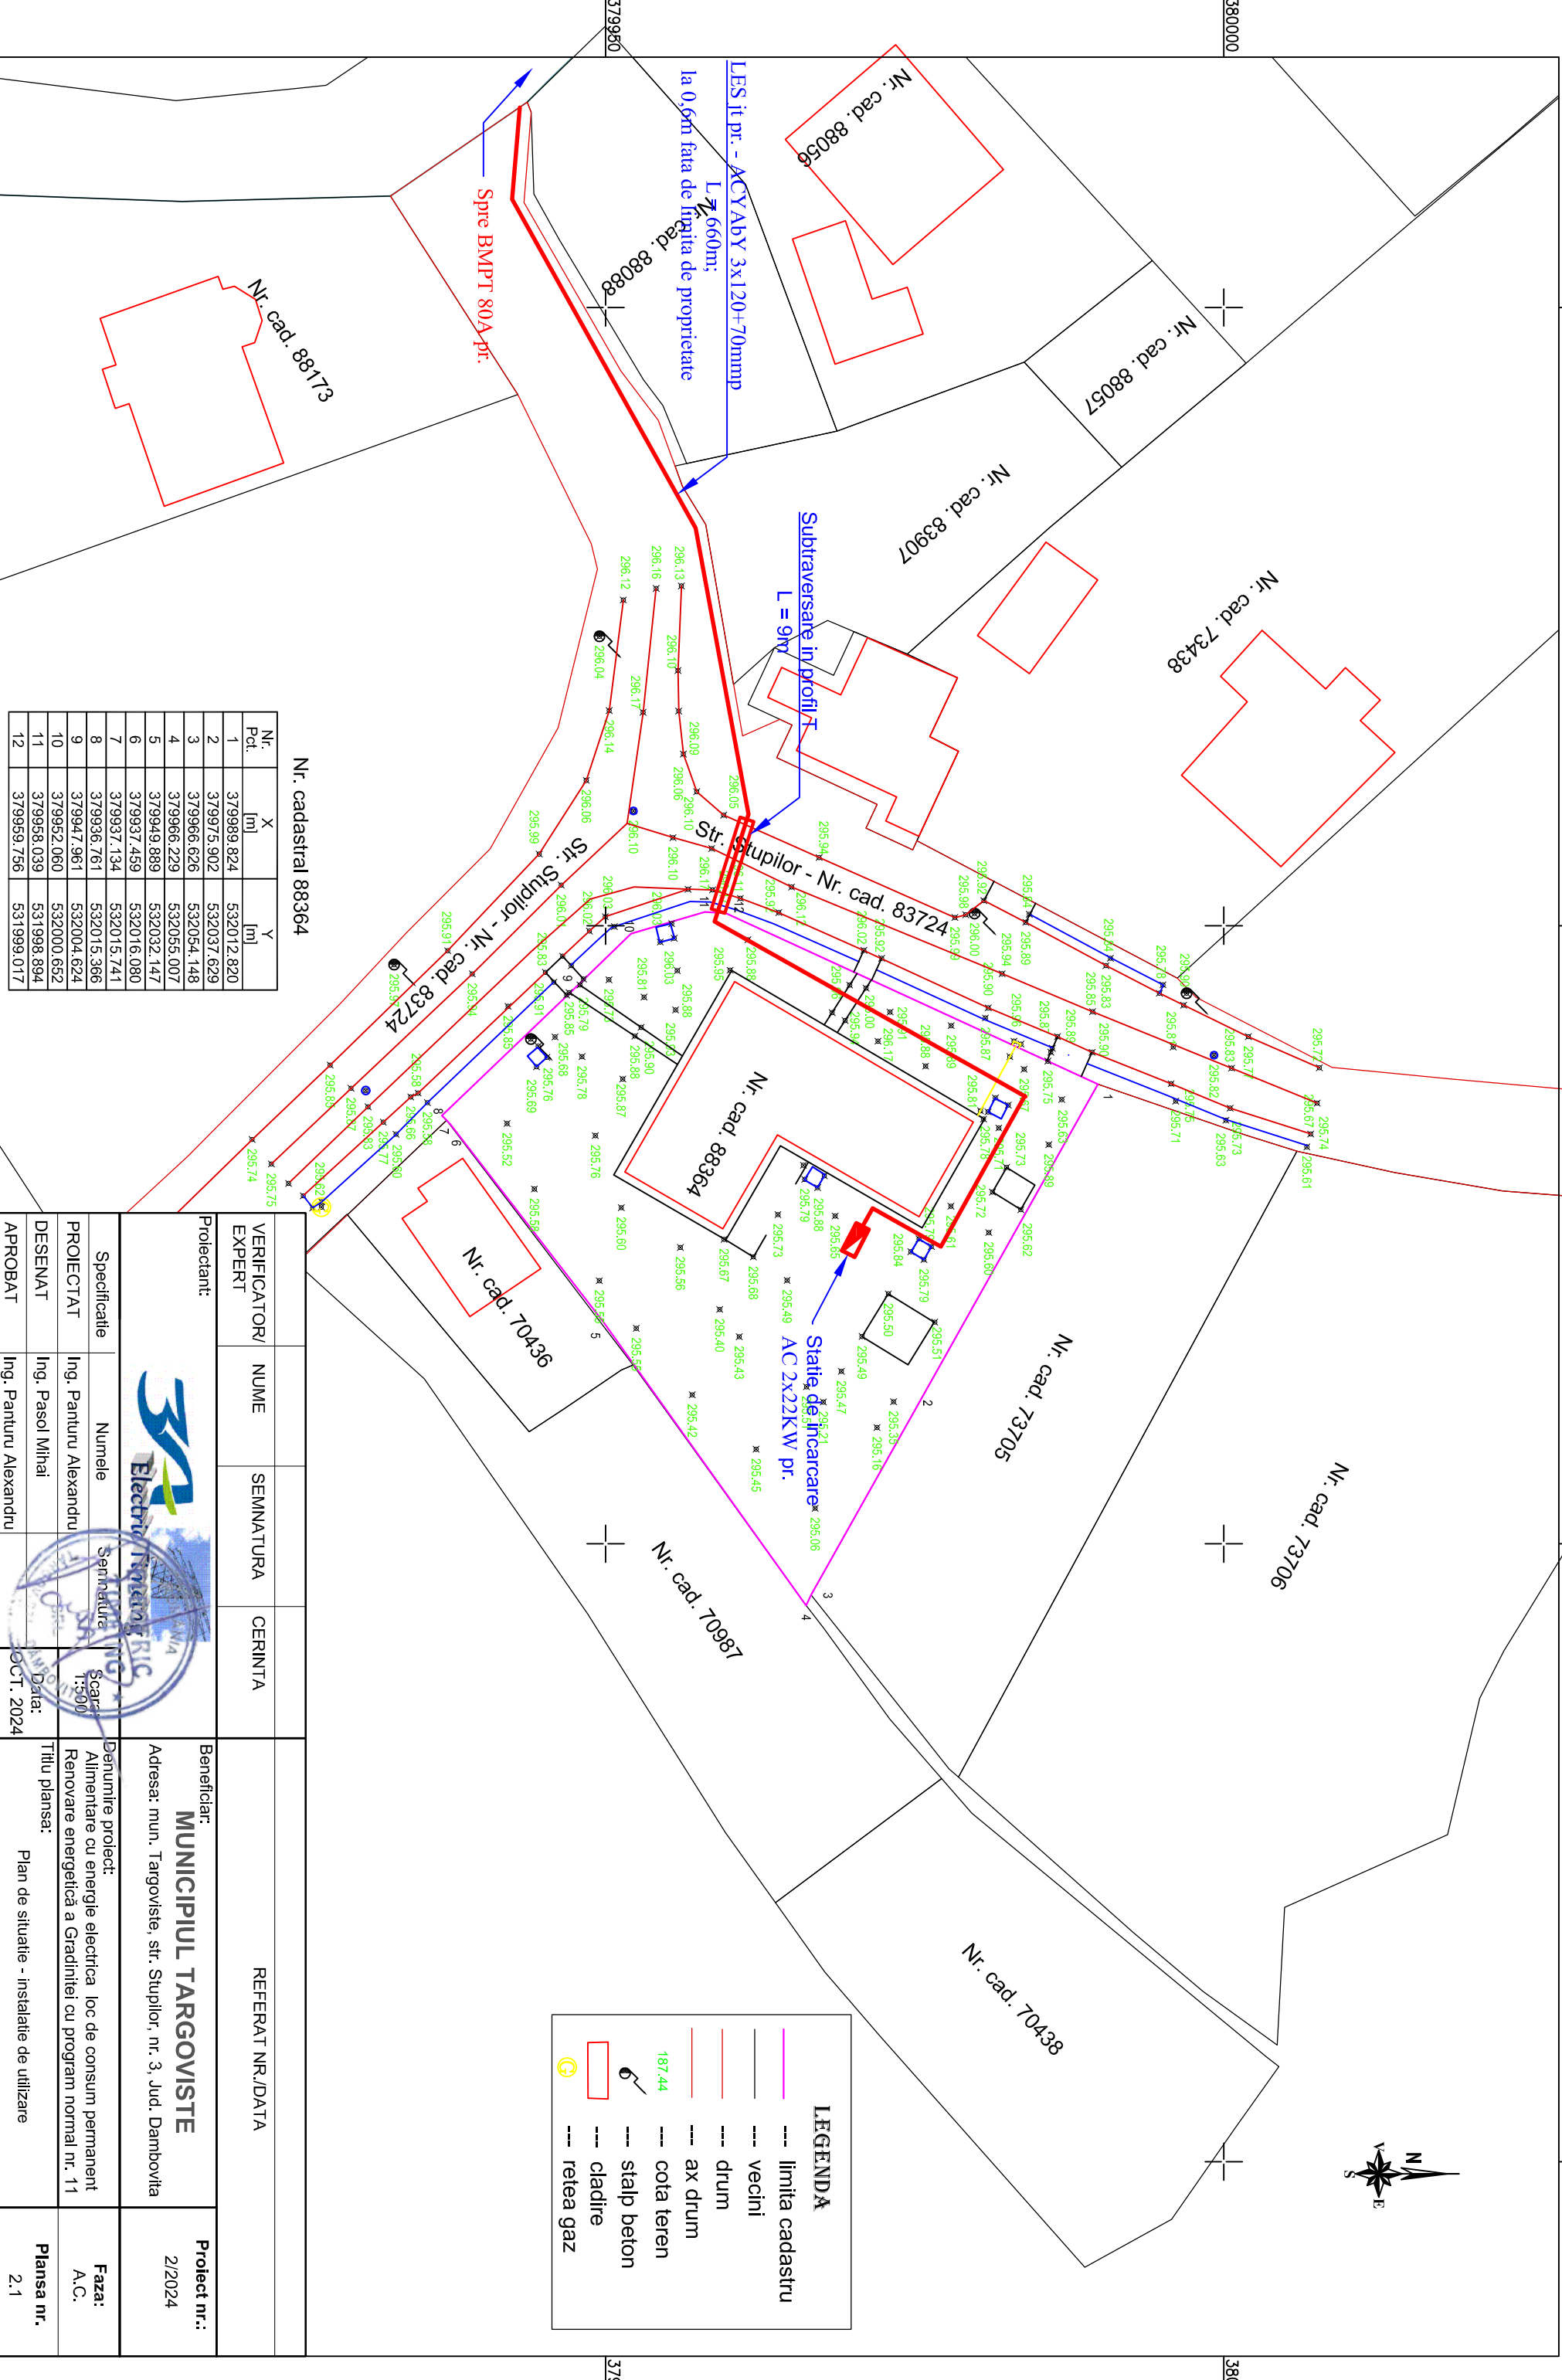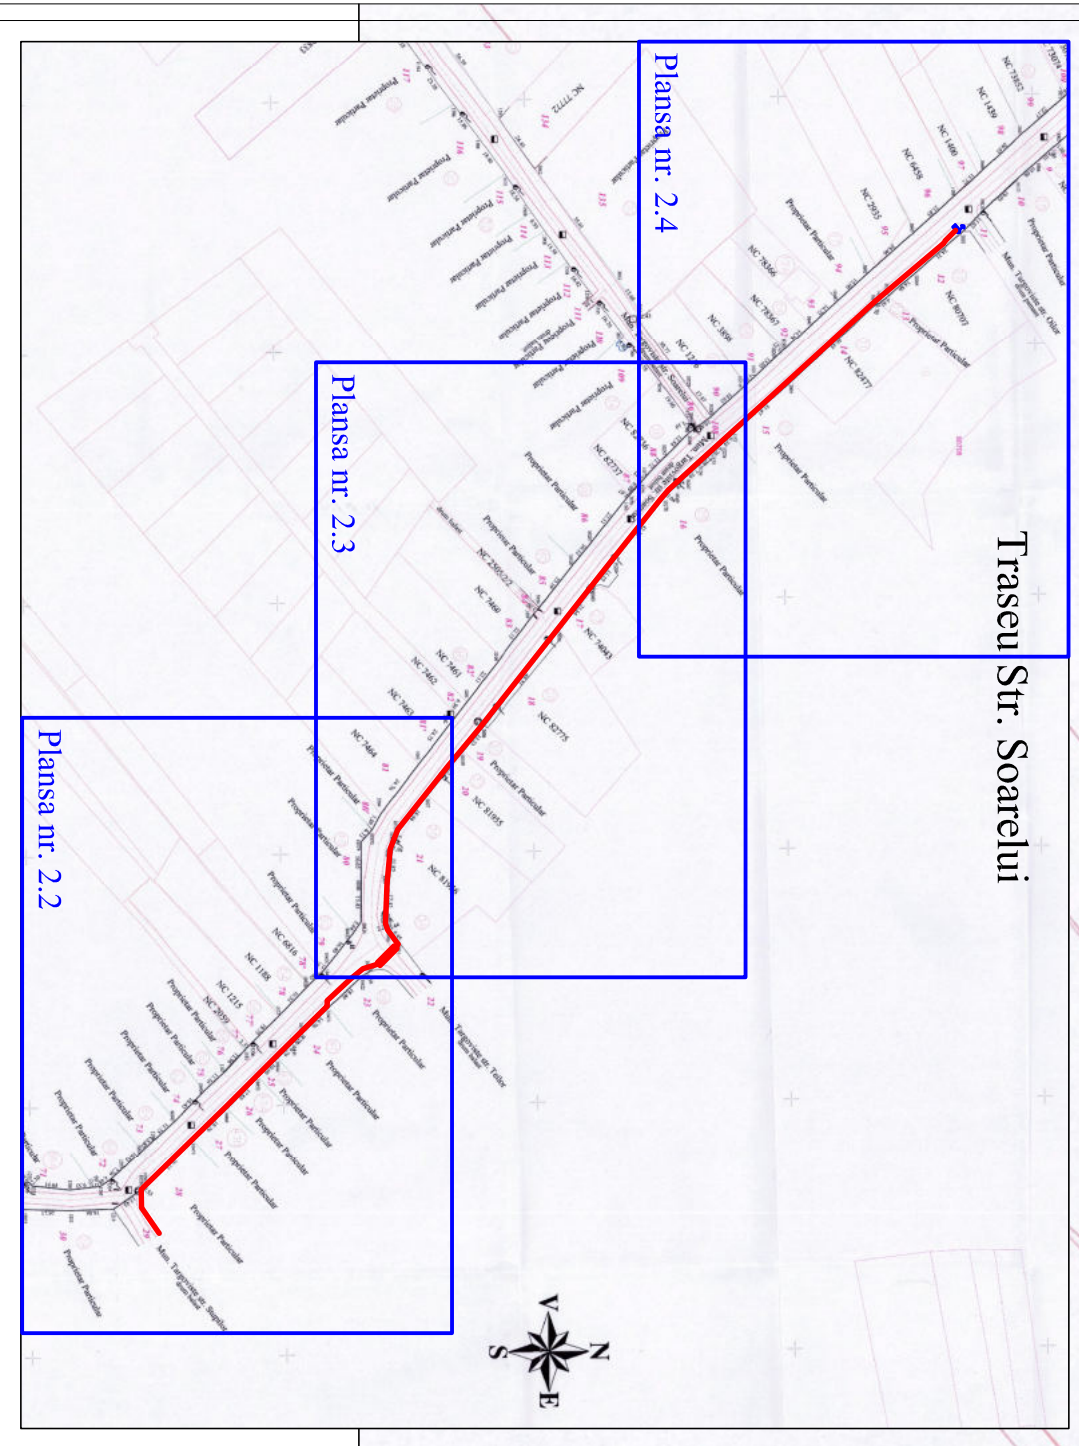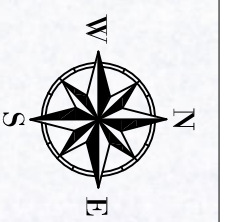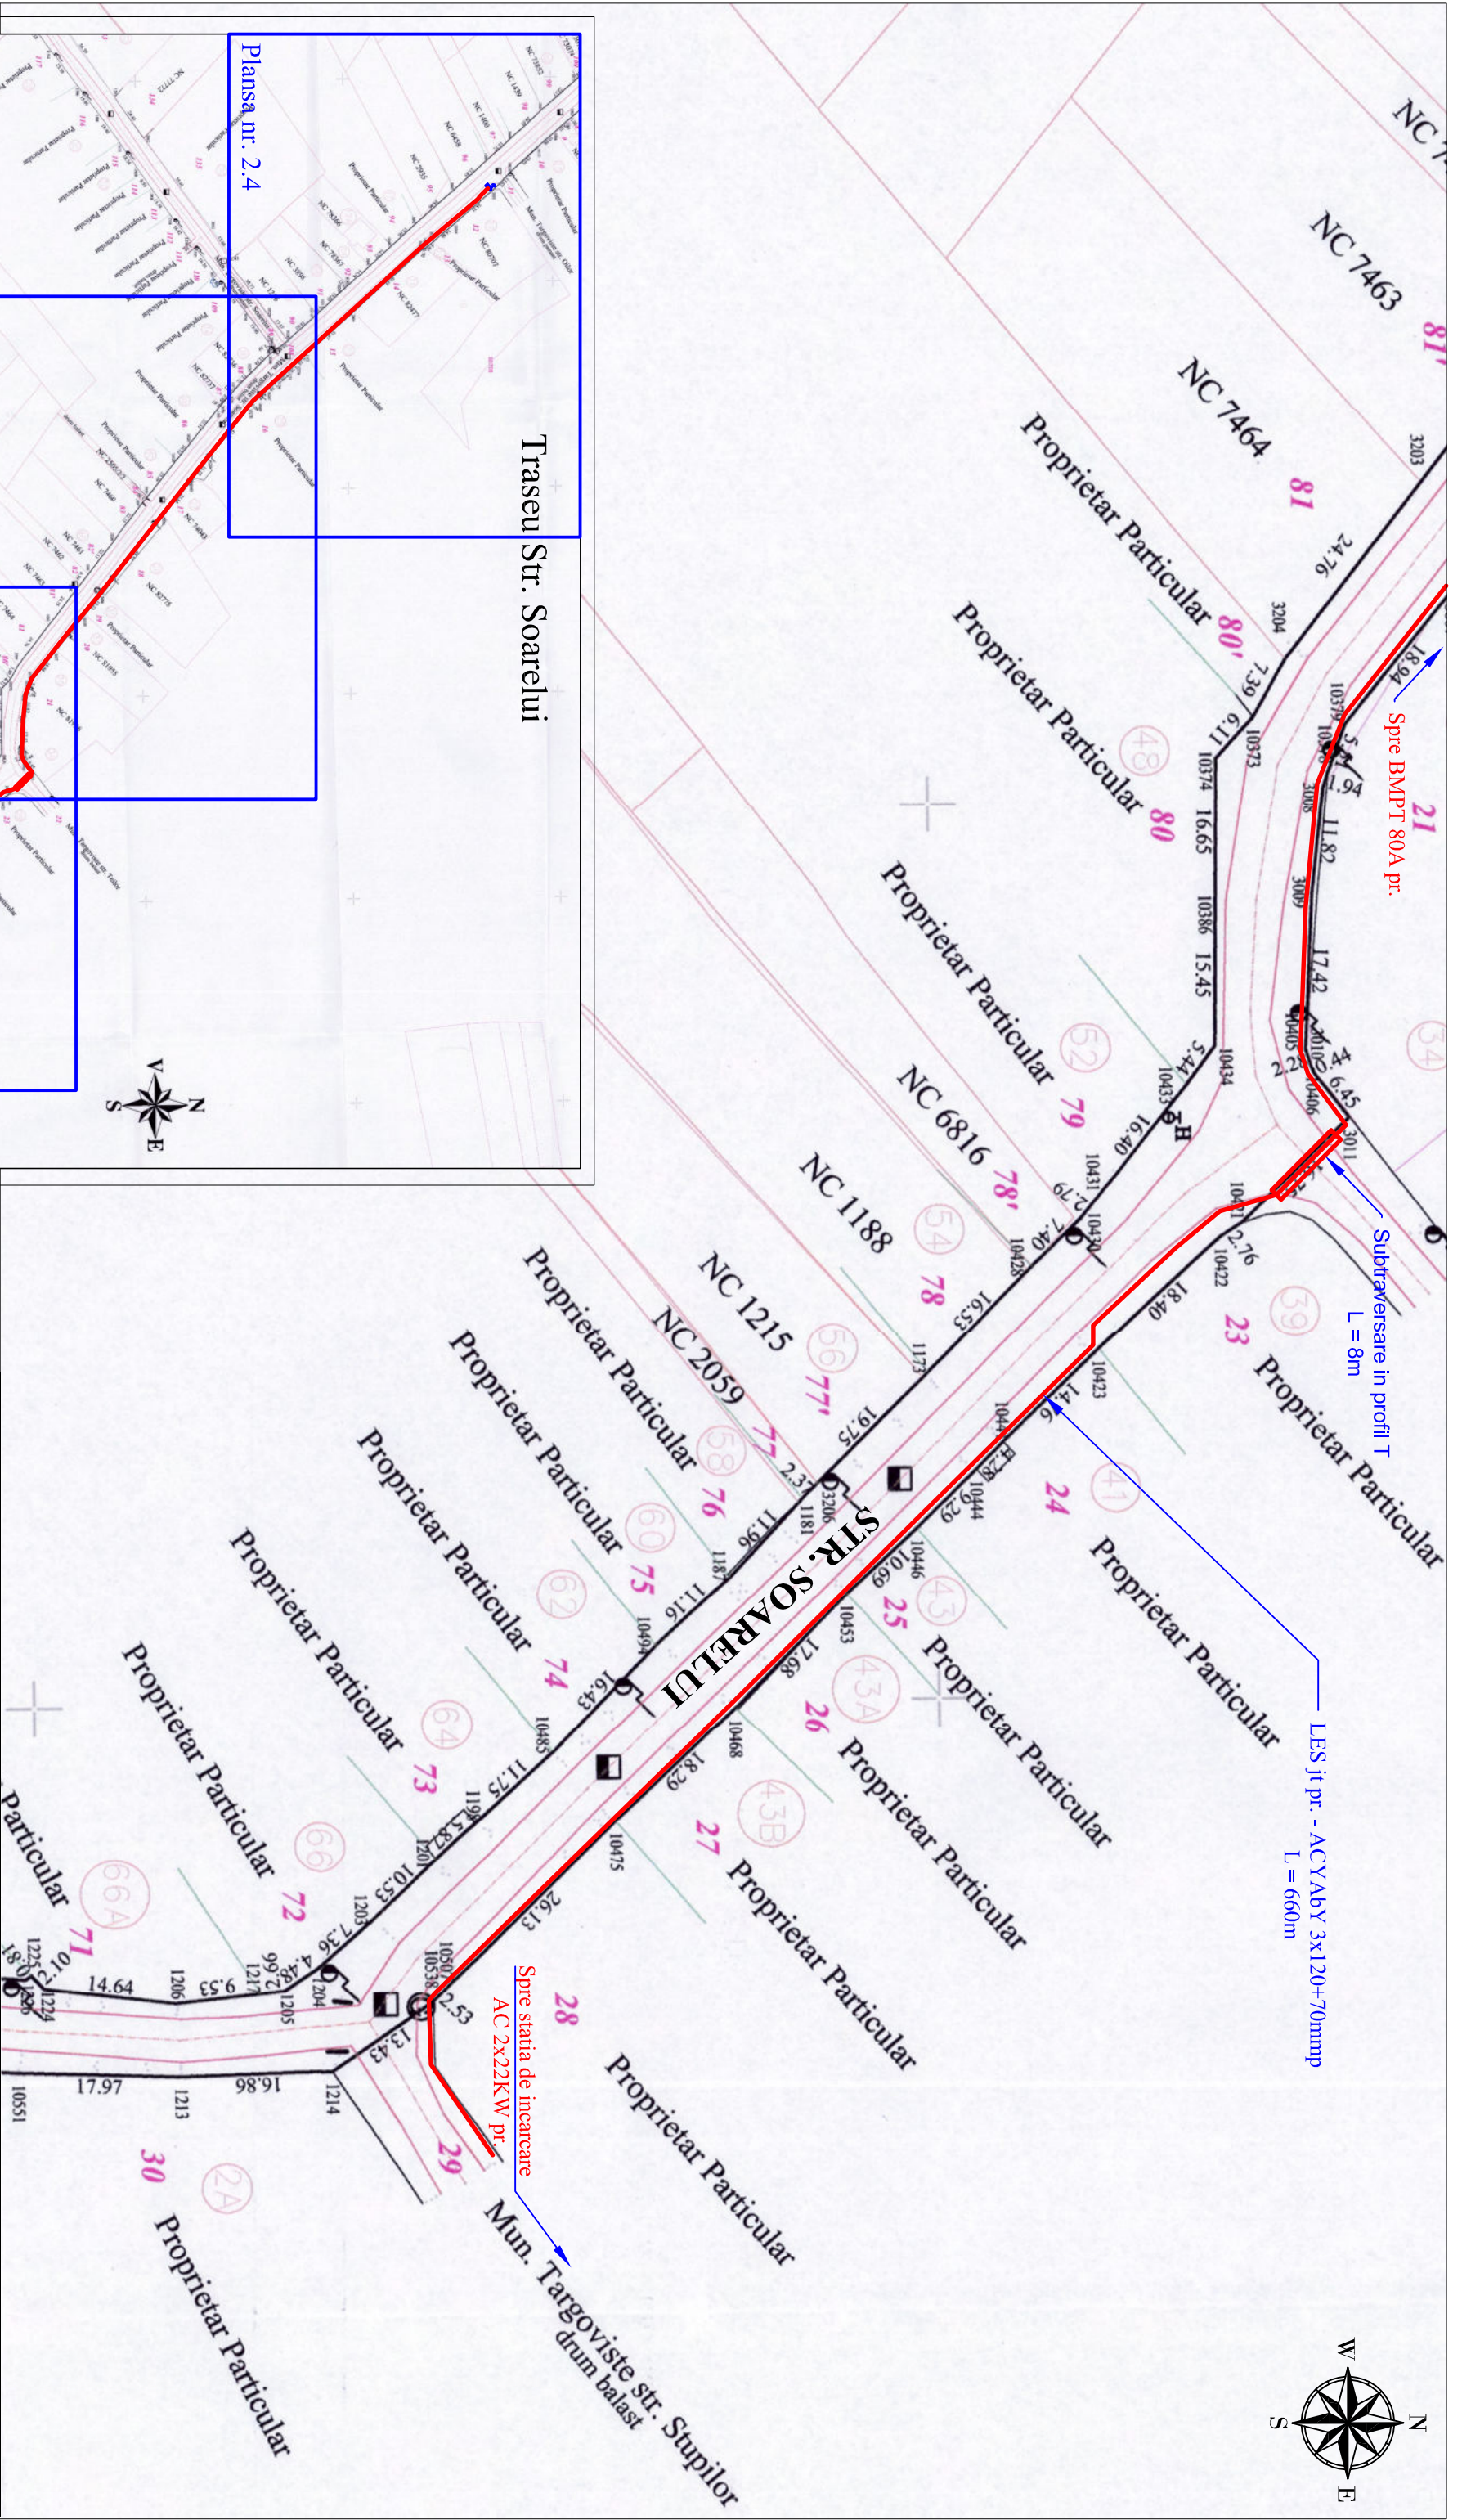


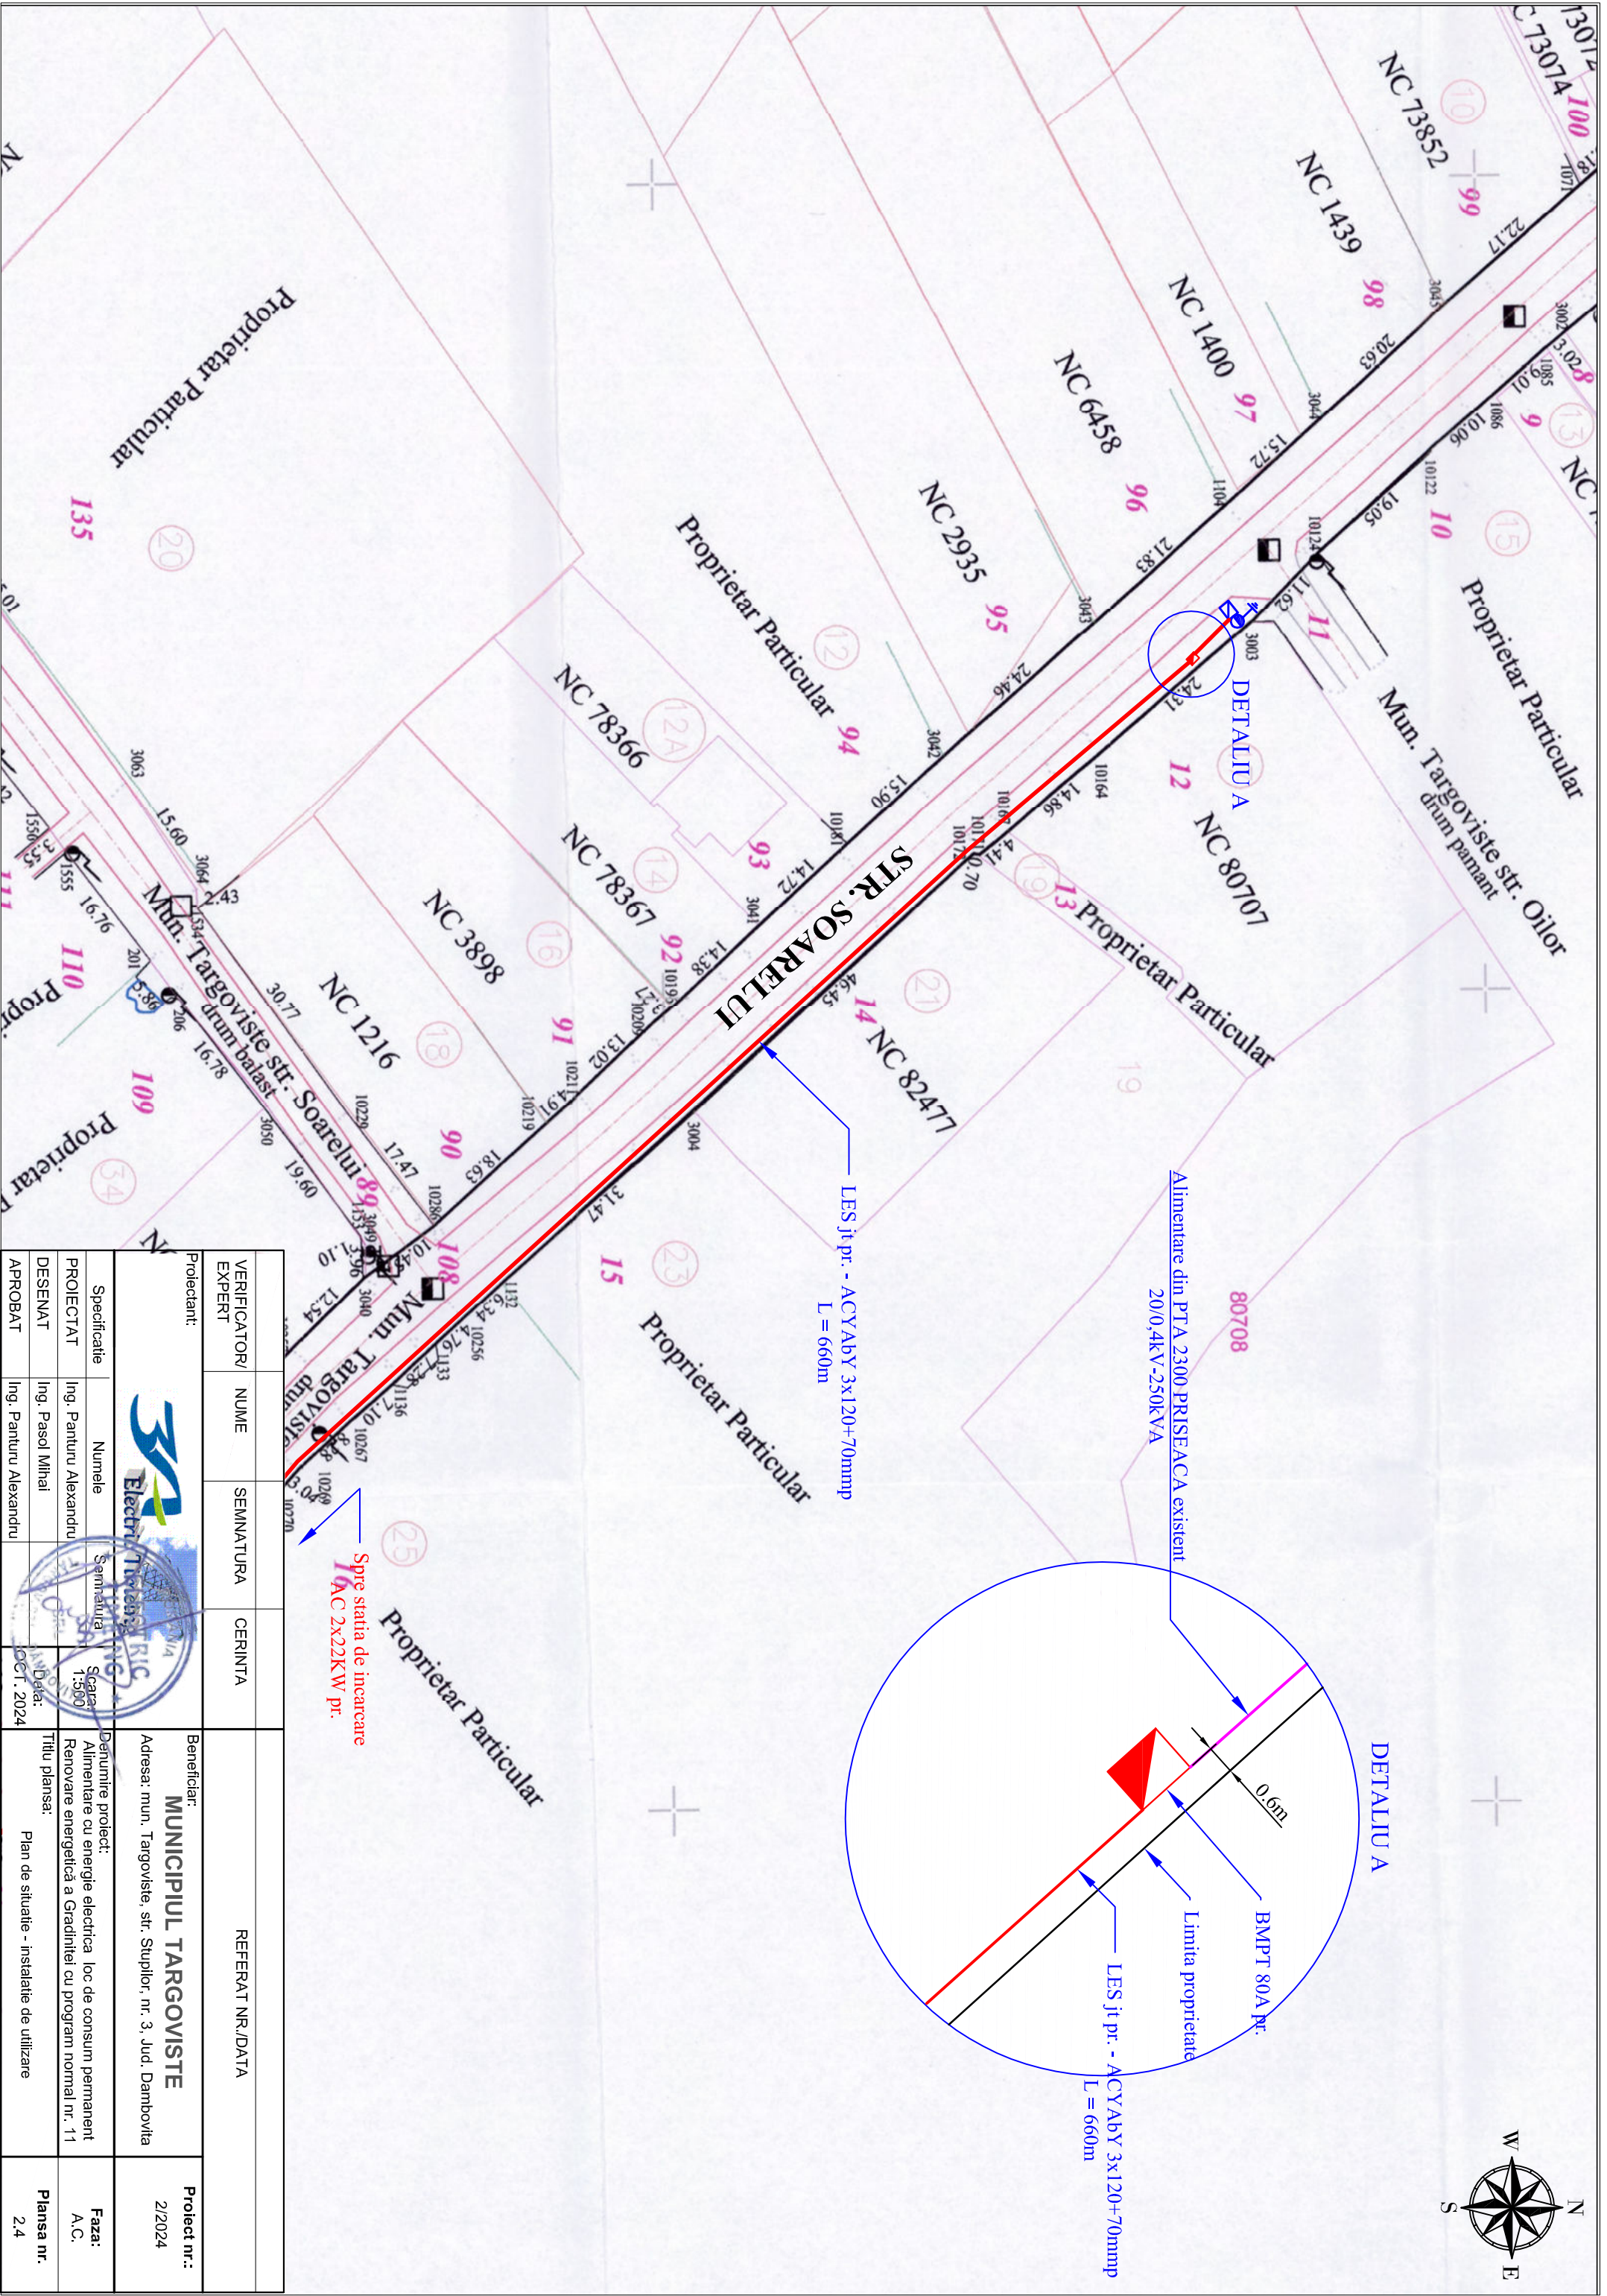


VERIFICATOR/ EXPERT		NUME	SEMENATURA	CERINTA	REFERAT NR./DATA	
Proiectant:					Beneficiar: <b>MUNICIPUL TARGOVISTE</b> Adresa: mun. Targoviste, str. Stupilor, nr. 3, Jud. Dambovitia	
Specificatie		Numele	Semnatura	Scara	Denumire proiect: Alimentare cu energie electrica loc de consum permanent Renovare energetică a Grădinii cu program normal nr. 11	
PROIECTAT		Ing. Panturu Alexandru		1:500	Titlu plansa: Plan de situatie - instalatie de utilizare	
DESENAT		Ing. Pasoi Mihai		Data:	Faza: A.C.	
APROBAT		Ing. Panturu Alexandru		OCT. 2024	Proiect nr.: 2/2024	
					Plansa nr.: 2.2	



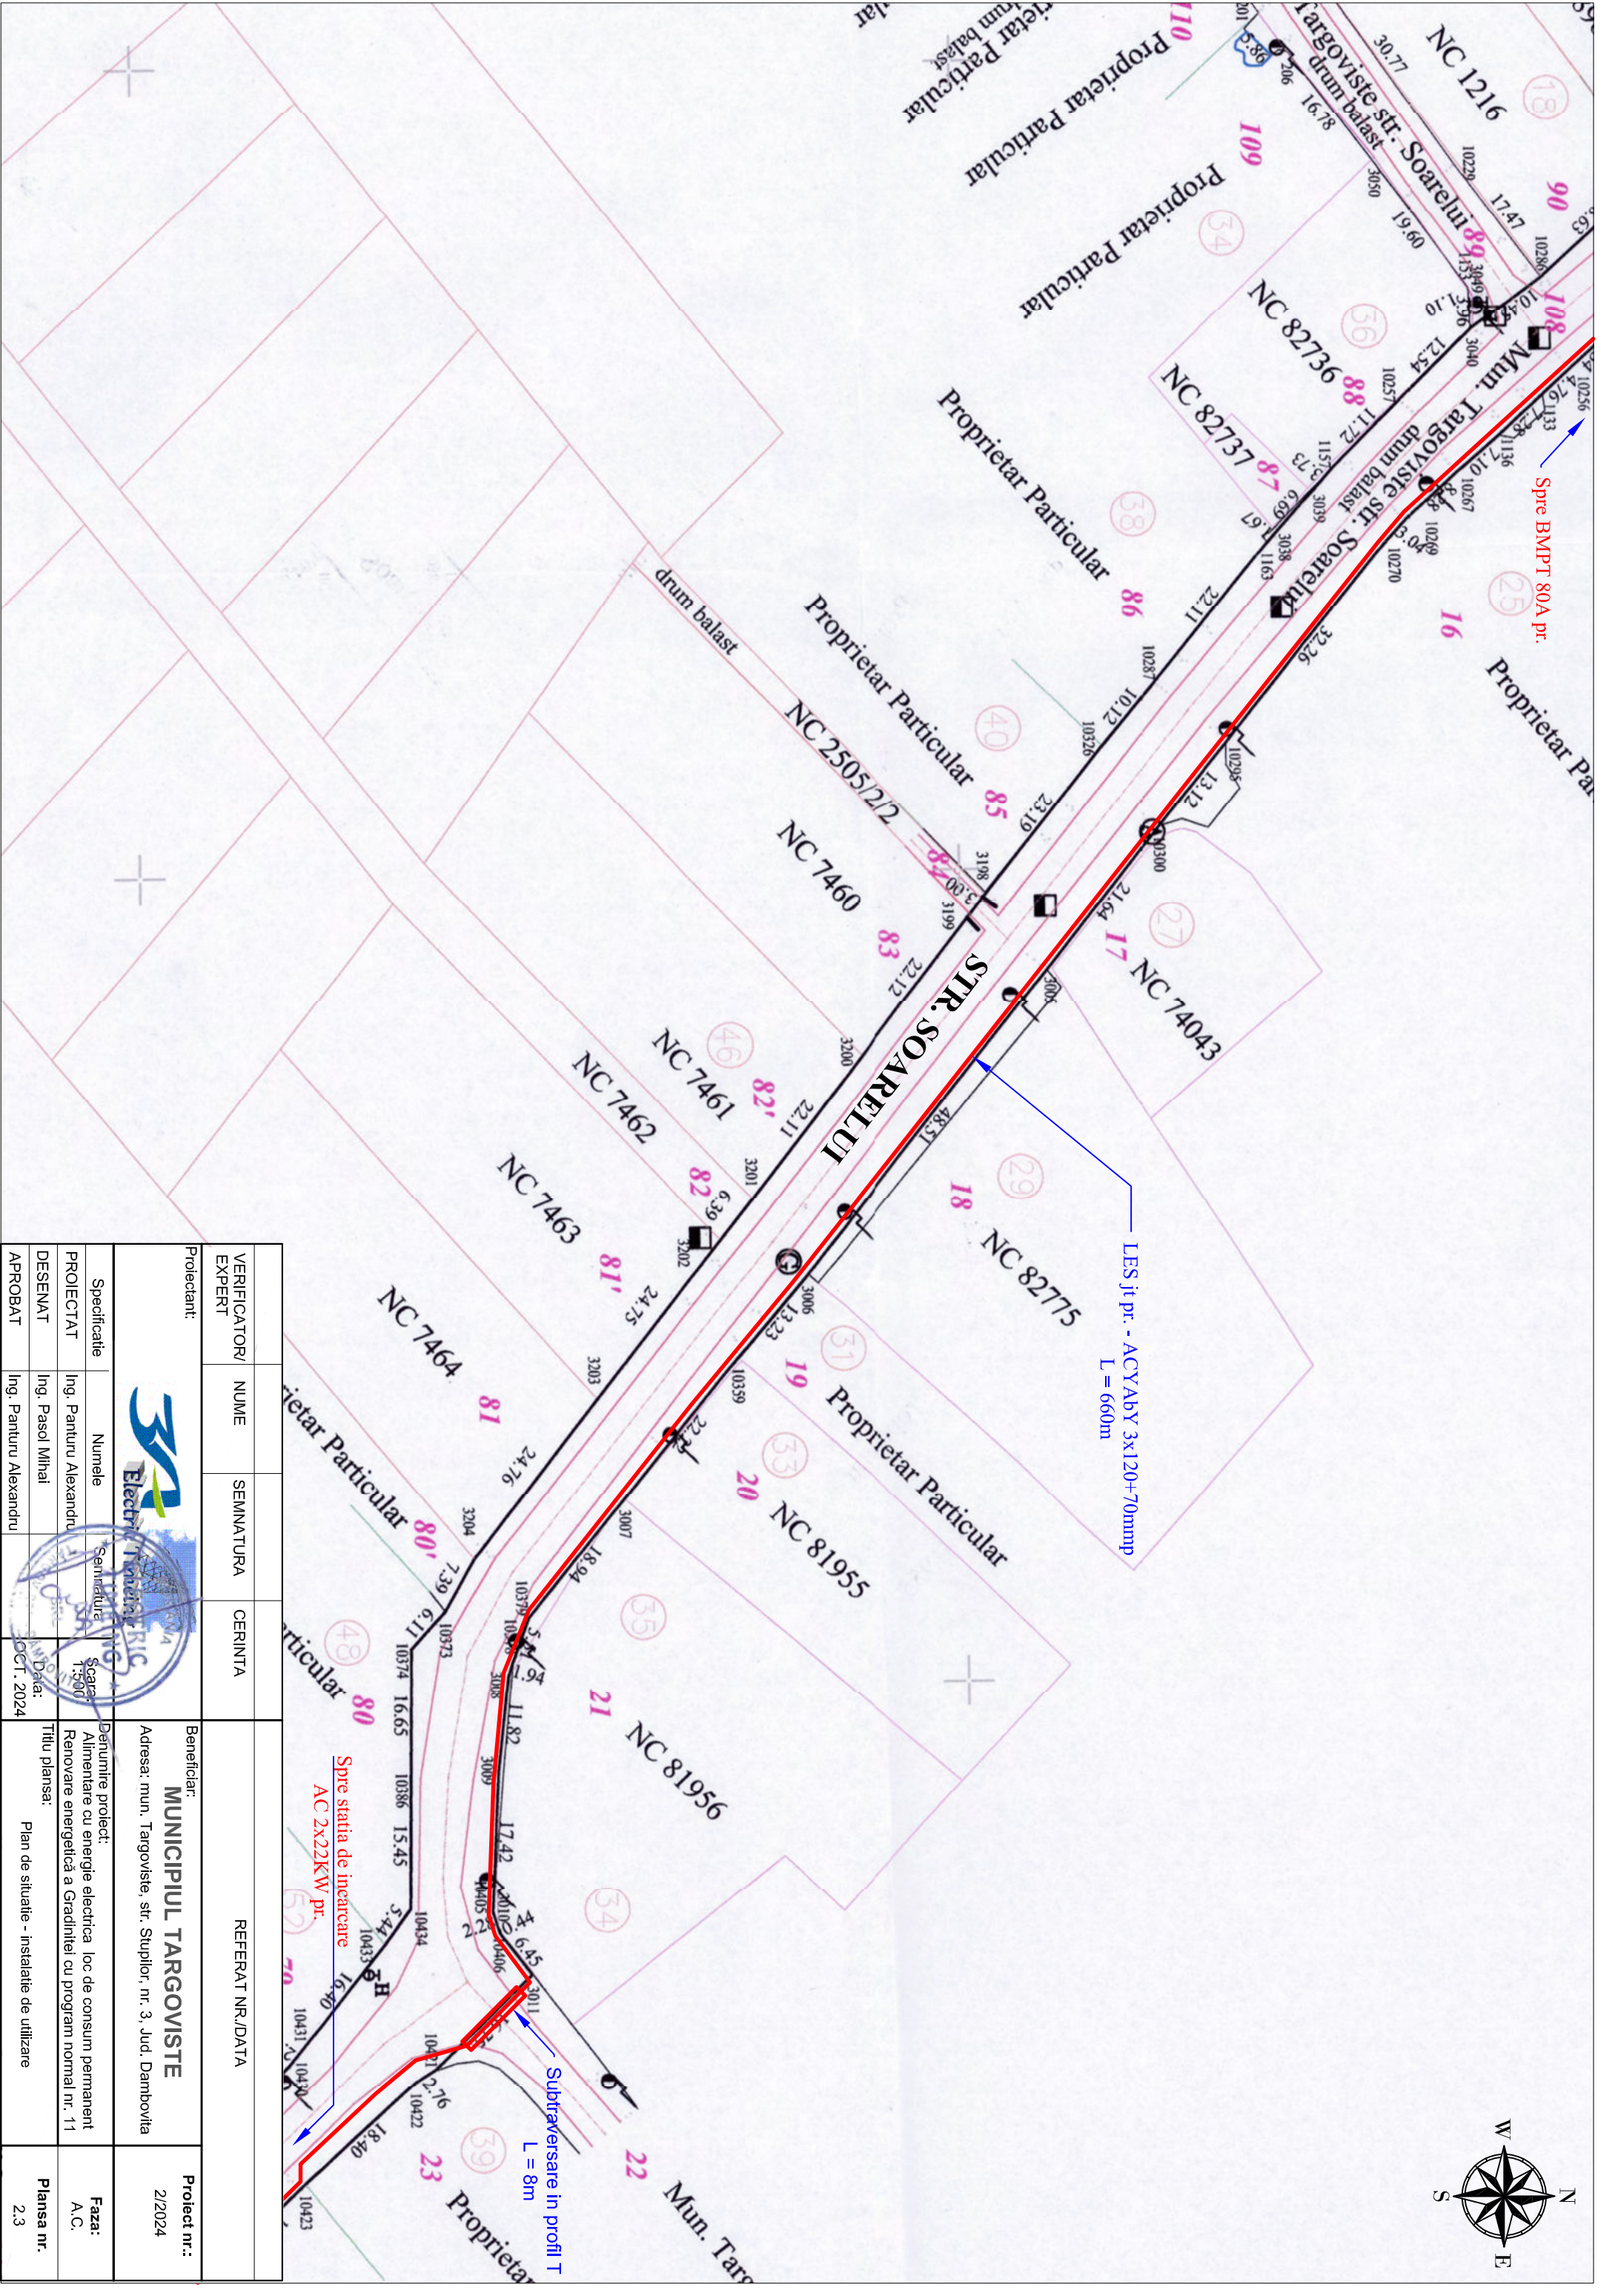

VERIFICATOR/ EXPERT	NUME	SEMNATURA	CERINTA	REFERAT NR./DATA
Proiectant:				Beneficiar:
Specificatie	Numele	Semnatura	Scara	Adresa: mun. Targoviste, str. Stupilor, nr. 3, Jud. Dambovitia
PROIECTAT	Ing. Panturu Alexandru		1:500	Denumire proiect:
DESENAT	Ing. Pasoi Mihai		Data:	Alimentare cu energie electrica loc de consum permanent
APROBAT	Ing. Panturu Alexandru		OCT. 2024	Renovare energetică a Grădiniței cu program normal nr. 11
				Titlu planșă:
				Plan de situatie - instalatie de utilizare
				Proiect nr.:
				2/2024
				Faza:
				A.C.
				Planșă nr.:
				2.3



VERIFICATOR/ EXPERT	NUME	SEMINATURA	CERINTA	REFERAT NR./DATA
Proiectant:				Beneficiar:
Specificatie	Numele	Semnatura	Scara	Adresa: mun. Targoviste, str. Stupilor, nr. 3, Jud. Dambovitia
PROIECTAT	Ing. Panturu Alexandru	1:500	Denumire proiect:	Municipiul Targoviste
DESENAT	Ing. Pasoi Mihai	1:500	Alimentare cu energie electrica loc de consum permanent	Proiect nr.: 2/2024
APROBAT	Ing. Panturu Alexandru	1:500	Renovare energetică a Grădiniței cu program normal nr. 11	Faza: A.C.
			Titlu planșă:	Planșă nr.: 2.4