


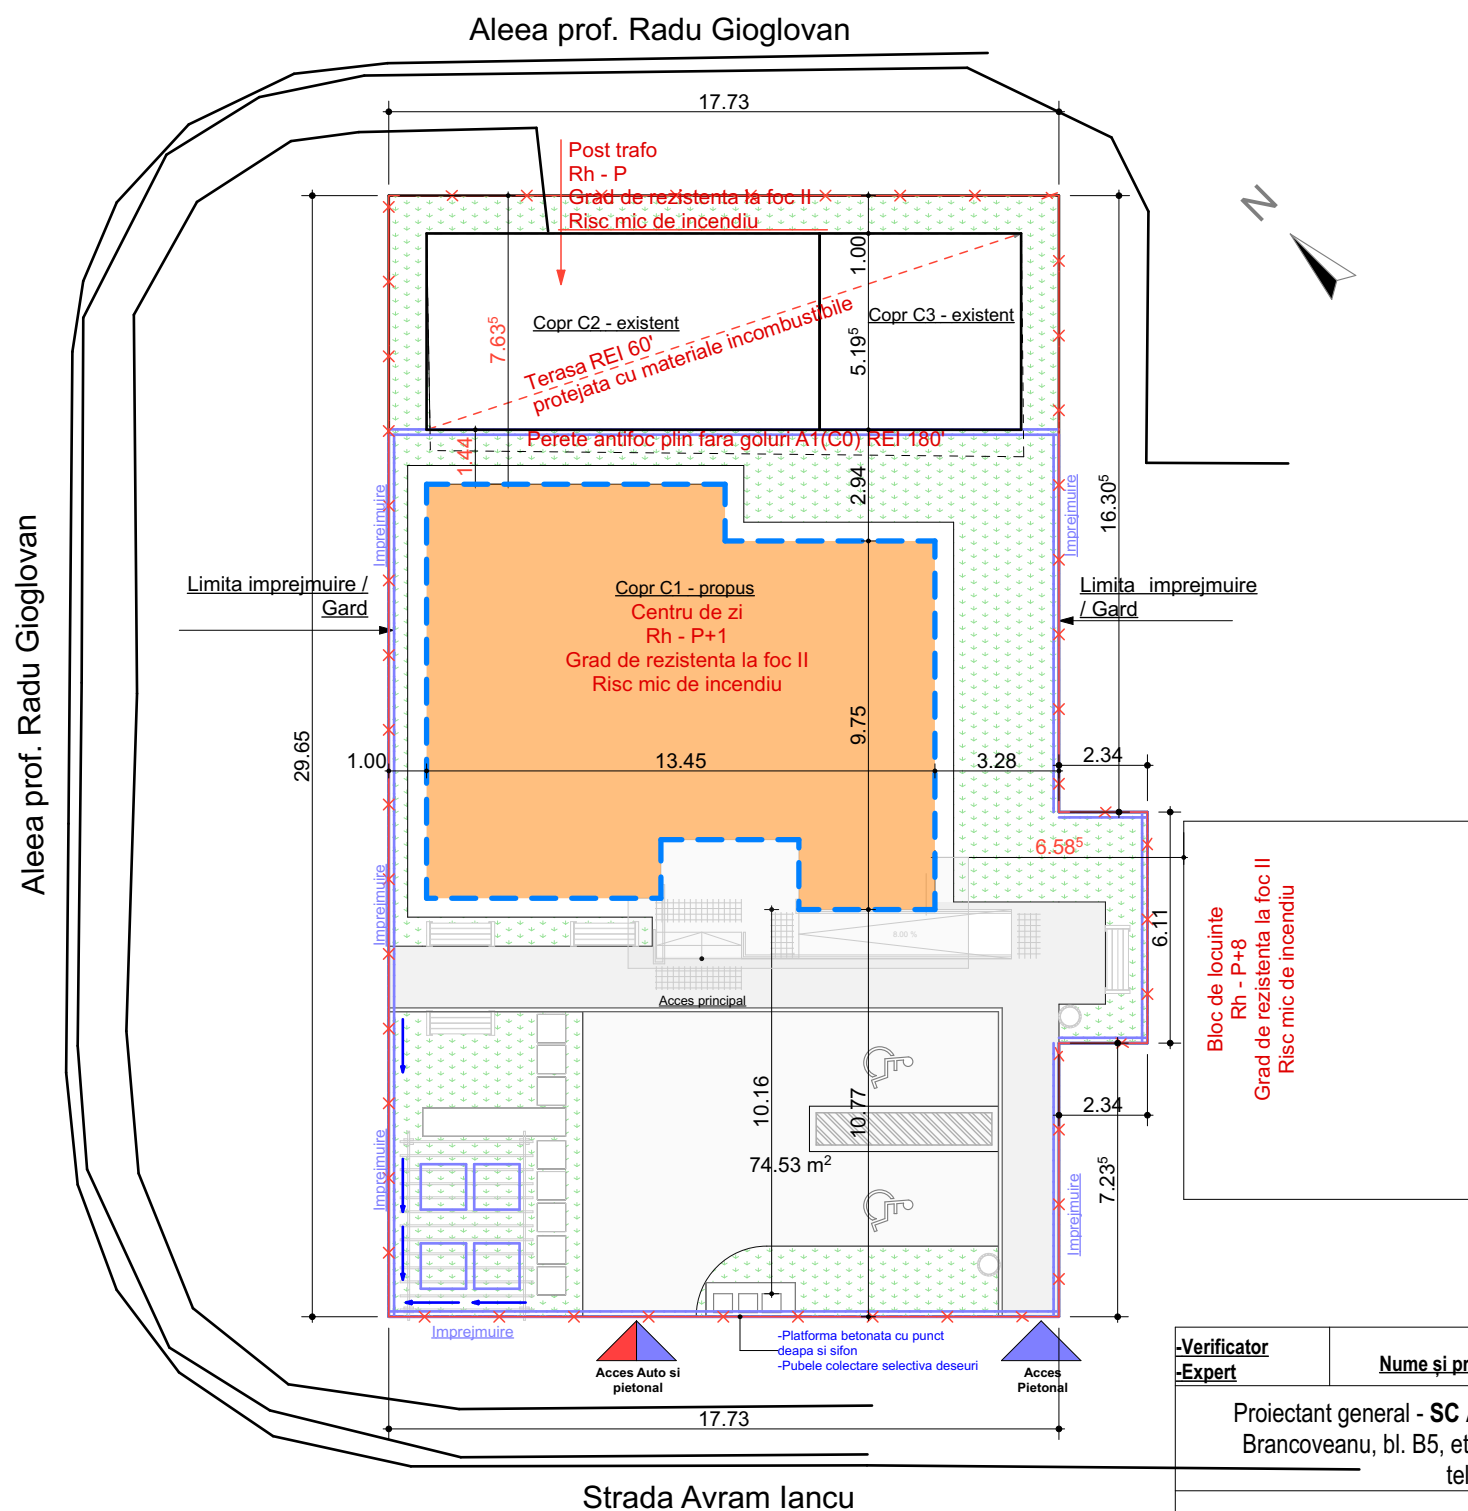

Legenda:


- x— Limita teren existent conform ridicare topo
- Contur suprafata construita la sol
- Spatiu verde
- Pietonal
- Imprejmuire

INDICI URBANISTICI PROPUȘI

S. teren	540.00 mp
Existent:	
S.C.Parter- C2 existent	54.00mp
S.C.D.- C2 existent	54.00mp
S.C.Parter- C3 existent	28.00mp
S.C.D.- C3 existent	28.00mp
S.C. totala	82.00
S.D. totala	82.00
Obiect de investitie - propus:	
Regim de inaltime	Parter+1E
H maxim atic	7.80m
Cota parter	±0,00m
Cota teren amenajat CTA-0.45 m	
S.C.Parter- C1 nou propus	134.32 mp
S.C.D.- C1 nou propus	268.64mp
S. spatii verzi	108.00 mp
S. parcare	90.00 mp
Locuri parcare	2
S. platforme si alei pietonale	125.68 mp
P.O.T propus	40.00 %
C.U.T propus	0.6
S. spatii verzi (PROCENT)	20.00 %



Verificator Expert	Nume și prenume	Semnătura	Cerința	Referat/expertiză, nr./data	
Proiectant general - SC ArchEdit SRL, Targoviste, str. C-tin Brancoveanu, bl. B5, et 1, ap 6, 39975280, J15/1144/2018 tel. 0721572960				REVIZIE 00	
				BENEFICIAR: Directia de asistenta sociala - Targoviste	PROIECT NR. 11/2024
SPECIFICAȚIE	NUME ȘI PRENUME	SEMNĂTURA	SCARA	TITLU PROIECT: "Centru de zi pentru asistenta si suport a persoanelor adulte cu dizabilitati - Targoviste"	FAZA D.T.A.C.
ȘEF PROIECT	arh. Traian Mihalache		1:200	Amplasament: aleea Prof.Radu Gioglovan, PT3, M9, CV 21/94, p 113, Targoviste, jud. Dambovit	
PROIECTAT	arh. Traian Mihalache			TITLU PLANȘĂ: PLAN DE SITUATIE	PLANȘA NR. A03
DESENAT	arh Bogdan TOMULET		DATA Noiembrie 2024		

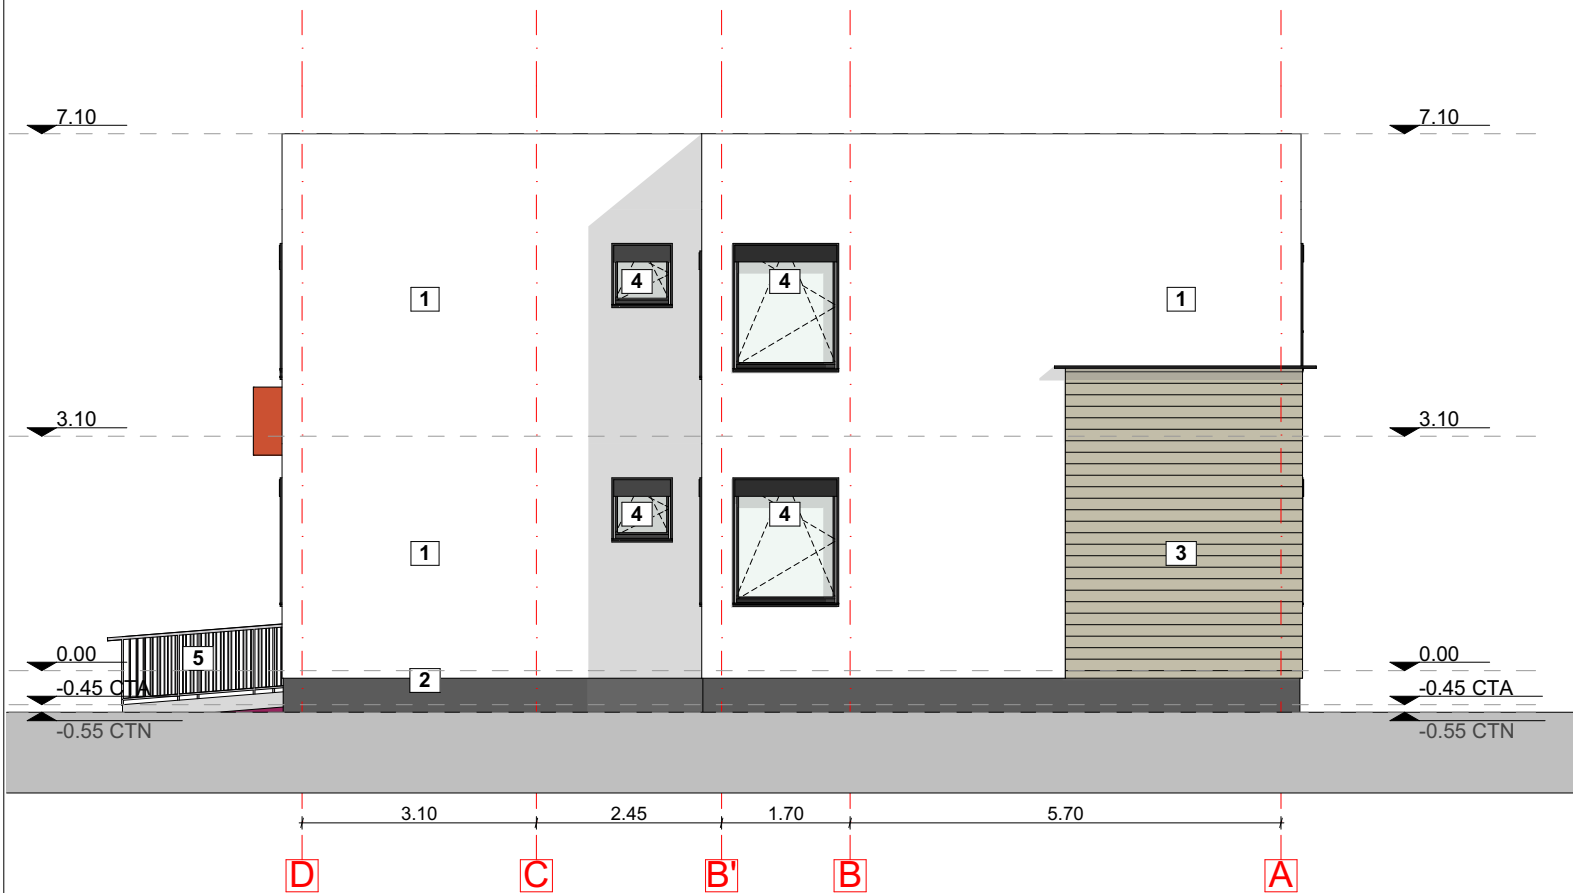

FATADA NORD EST

- 1 TENCUIALA DECORATIVA ALBA
- 2 TENCUIALA DECORATIVA GRI ANTRACIT
- 3 PLACARE POLISTIREN TEXTURAT - LEMN
- 4 TAMPLARIE DIN PROFILE DE ALUMINIU NEGRU ANTRACIT
- 5 BALUSTRADA METALICA H-90cm
- 6 GRESIE ANTIDERAPANTA



FATADA NORD VEST

- 1 TENCUIALA DECORATIVA ALBA
- 2 TENCUIALA DECORATIVA GRI ANTRACIT
- 3 PLACARE POLISTIREN TEXTURAT - LEMN
- 4 TAMPLARIE DIN PROFILE DE ALUMINIU NEGRU ANTRACIT
- 5 BALUSTRADA METALICA H-90cm
- 6 GRESIE ANTIDERAPANTA

Stampa profesională de arhitectură:

ORDINUL ARHITECTURILOR
DIN ROMANIA
8168
Traian - Andrei
MIHALACHE
Arhitect cu drept de practică

CLASA DE IMPORTANȚĂ - III
CATEGORIA DE IMPORTANȚĂ - D
RISC MIC DE INCENDIU


ARCH EDIT SRL
DAMBOVITA - ROMANIA

-Verificator -Expert	Nume și prenume	Semnătura	Cerința	Referat/expertiza, nr./data	
Proiectant general - SC ArchEdit SRL, Targoviste, str. C-tin Brancoveanu, bl. B5, et 1, ap 6, 39975280, J15/1144/2018 tel. 0721572960				REVIZIE 00	
				BENEFICIAR: Directia de asistenta sociala - Targoviste	PROIECT NR. 11/2024
SPECIFICAȚIE	NUME ȘI PRENUME	SEMNĂTURA	SCARA 1:100	TITLU PROIECT: "Centru de zi pentru asistenta si suport a persoanelor adulte cu dizabilitati - Targoviste"	FAZA D.T.A.C.
ȘEF PROIECT	arh. Traian Mihalache			Amplasament: aleea Prof.Radu Gloglovan, PT3, M9, CV 21/94, p 113, Targoviste, jud. Dambovita	
PROIECTAT	arh. Traian Mihalache			TITLU PLANȘĂ: FATADA NORD EST /NORD VEST	PLANȘA NR. A09
DESENAT	arh Bogdan TOMULET		DATA Noiembrie 2024		



FATADA SUD VEST

- 1 TENCUIALA DECORATIVA ALBA
- 2 TENCUIALA DECORATIVA GRI ANTRACIT
- 3 PLACARE POLISTIREN TEXTURAT - LEMN
- 4 TAMPLARIE DIN PROFILE DE ALUMINIU NEGRU ANTRACIT
- 5 BALUSTRADA METALICA H-90cm
- 6 GRESIE ANTIDERAPANTA, SUPRAFATA AVERTIZARE TACTILO VIZUALA
ZONA ANTIDERAPANTA PE MUCHIA TREPTELOR
- 7 PLACARE ALUCOBOND CULOARE ROSU

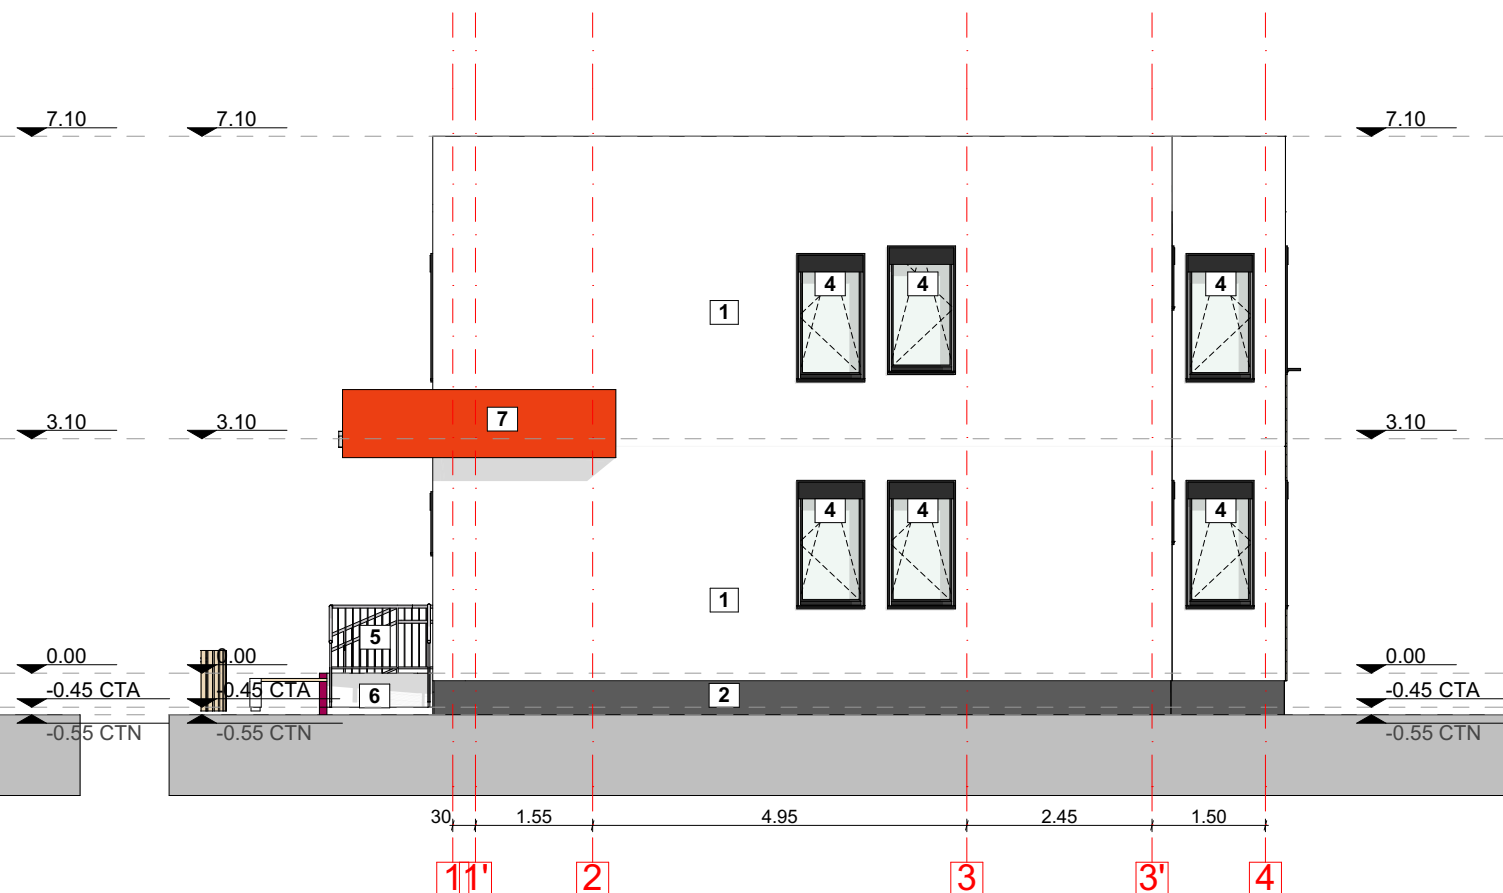

FATADA SUD EST

- 1 TENCUIALA DECORATIVA ALBA
- 2 TENCUIALA DECORATIVA GRI ANTRACIT
- 3 PLACARE POLISTIREN TEXTURAT - LEMN
- 4 TAMPLARIE DIN PROFILE DE ALUMINIU NEGRU ANTRACIT
- 5 BALUSTRADA METALICA H-90cm
- 6 GRESIE ANTIDERAPANTA, SUPRAFATA AVERTIZARE TACTILO VIZUALA
ZONA ANTIDERAPANTA PE MUCHIA TREPTELOR
- 7 PLACARE ALUCOBOND CULOARE ROSU



CLASA DE IMPORTANȚĂ - III
CATEGORIA DE IMPORTANȚĂ - D
RISC MIC DE INCENDIU

Verificator -Expert	Nume și prenume	Semnătura	Cerința	Referat/expertiza, nr./data	
Proiectant general - SC ArchEdit SRL, Targoviste, str. C-tin Brancoveanu, bl. B5, et 1, ap 6, 39975280, J15/1144/2018 tel. 0721572960				REVIZIE 00	
				BENEFICIAR: Directia de asistenta sociala - Targoviste	PROIECT NR. 11/2024
SPECIFICAȚIE	NUME ȘI PRENUME	SEMNĂTURA	SCARA	TITLU PROIECT: "Centru de zi pentru asistenta si suport a persoanelor adulte cu dizabilitati - Targoviste"	
ȘEF PROIECT	arh. Traian Mihalache		1:100	Amplasament: aleea Prof.Radu Gloglovan, PT3, M9, CV 21/94, p 113, Targoviste, jud. Dambovita	
PROIECTAT	arh. Traian Mihalache			TITLU PLANȘĂ: FATADA SUD VEST / SUD EST	
DESENAT	arh Bogdan TOMULET		DATA Noiembrie 2024	PLANȘA NR. A10	