
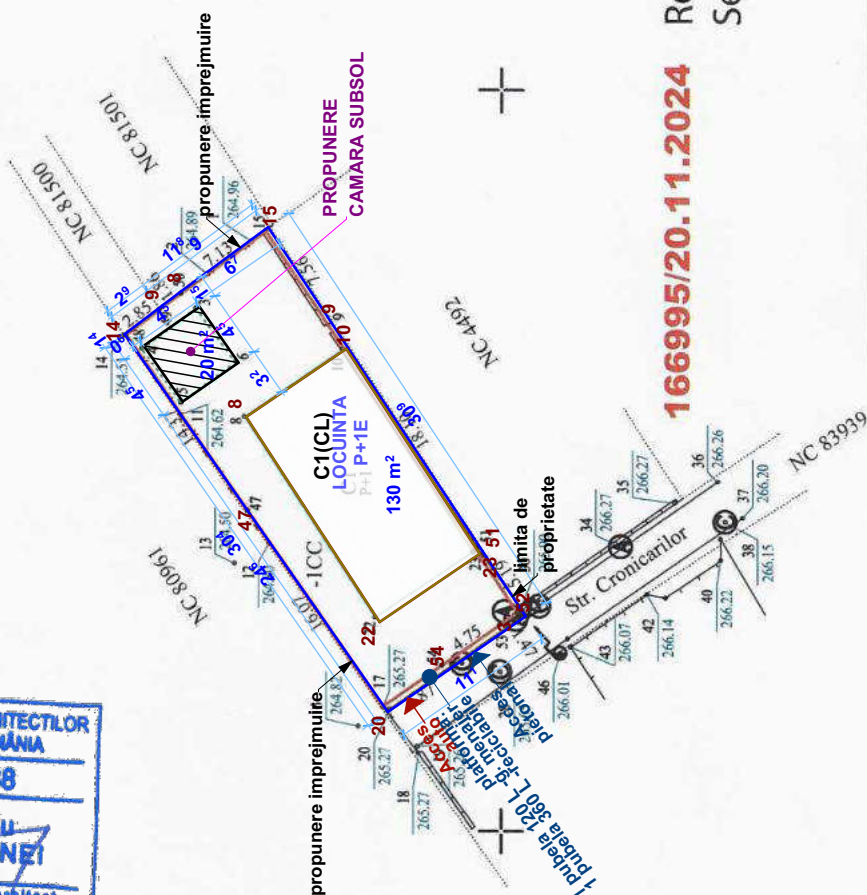


PLAN DE SITUAȚIE TOPOGRAFIC

Scara 1: 500

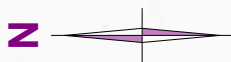

ILLEGENDA

• 38.78	PUNCT DE COTA
	LIMITA PROPRIETATE
	CADASTRU
	MARGINE DRUM
	CONSTRUCTII EXISTENTE
	GARD EXISTENT BETON
	GARD EXISTENT PLASA
	GARD EXISTENT LEMN
	STALP ELECTRIC
	CONTOR GAZE
	CAMIN APA
	CAMIN CANALIZARE

TABEL COORDONATE STEREO 70

Nr. Pct.	X [m]	Y [m]
17	379258.015	538258.385
47	379267.150	538271.607
48	379275.420	538283.363
49	379273.148	538285.085
50	379271.668	538286.206
15	379265.927	538290.438
9	379261.754	538284.129
51	379261.767	538269.033
52	379248.904	538264.705
53	379254.109	538263.867
54	379250.066	538262.158

Semnăt digitală
de Rodica Serban
Data: 2024.11.20
13:54:47 +02'00'

Rodica
Serban

166995/20.11.2024

Beneficiar: MORISCA ALEXANDRU

Domiciliu : Mun Targoviste, Str. Cronicarilor, Nr. 8H, Jud Dambovita

Amplasament: Mun. Targoviste, Str. Cronicarilor, Nr. 8D, T11, P62, NC 80140, Jud. Dambovită

Executant :
Chiritescu Ion Adrian

CHIRITESCU
ION-ADRIAN
Autorizatie
ANCPI - Cat."B":

Scara :
1:500

Data
tombrie

PLAN DE SITUATIE TOPOGRAFIC
in vederea elaborarii documentatiei DTAC, DTOE -
CONSTRUIRE CAMARA CU REGIM DE INALTIME SUBSOL
SI IMPREJUMUIRE PARTIALA TEREN


Project nr. 466



onate în sistemul
proiectie national:
GEOGRAFIC 1970

	Proiectant General: SC AL PROIECT SRL Calea 13 Septembrie, nr. 106, bl. 50, ap. 9, Sector 5, București, București, Ro. J40/7096/2024, CUI 49877948		Titlu proiect: CONSTRUIRE CAMARA CU REGIM DE ÎNĂLȚIME SUBSOL ȘI ÎMPREJMUIRE PARȚIALA TEREN Amplasament: CF 80140, Str. Cronicanilor, nr. 8D, Mun. Târgoviște, Jud. DB				
SEF PROIECT	c.arh. Liviu Asiminei		Plansa: A.02	Faza: DTAC	Data: 11.2024	Specialitatea Arhitectura	Proiect: 01-MORIS
PROIECTAT/ DESENAT	c.arh. Liviu Asiminei		Scara: 1:500				
Beneficiar: MORIȘCĂ ALEXANDRU, MORIȘCĂ FIVI Str. Cronicanilor, nr. 8D, Târgoviște, Jud. DB			Titlu planșa: PLAN DE SITUAȚIE				

Prezentul Proiect reprezintă proprietatea intelectuală a SC AL PROIECT SRL și intra sub incidența legii 8/1996 privind drepturile de autor. Acesta poate fi folosit o singură dată, doar pentru amplasamentul menționat în cartus.

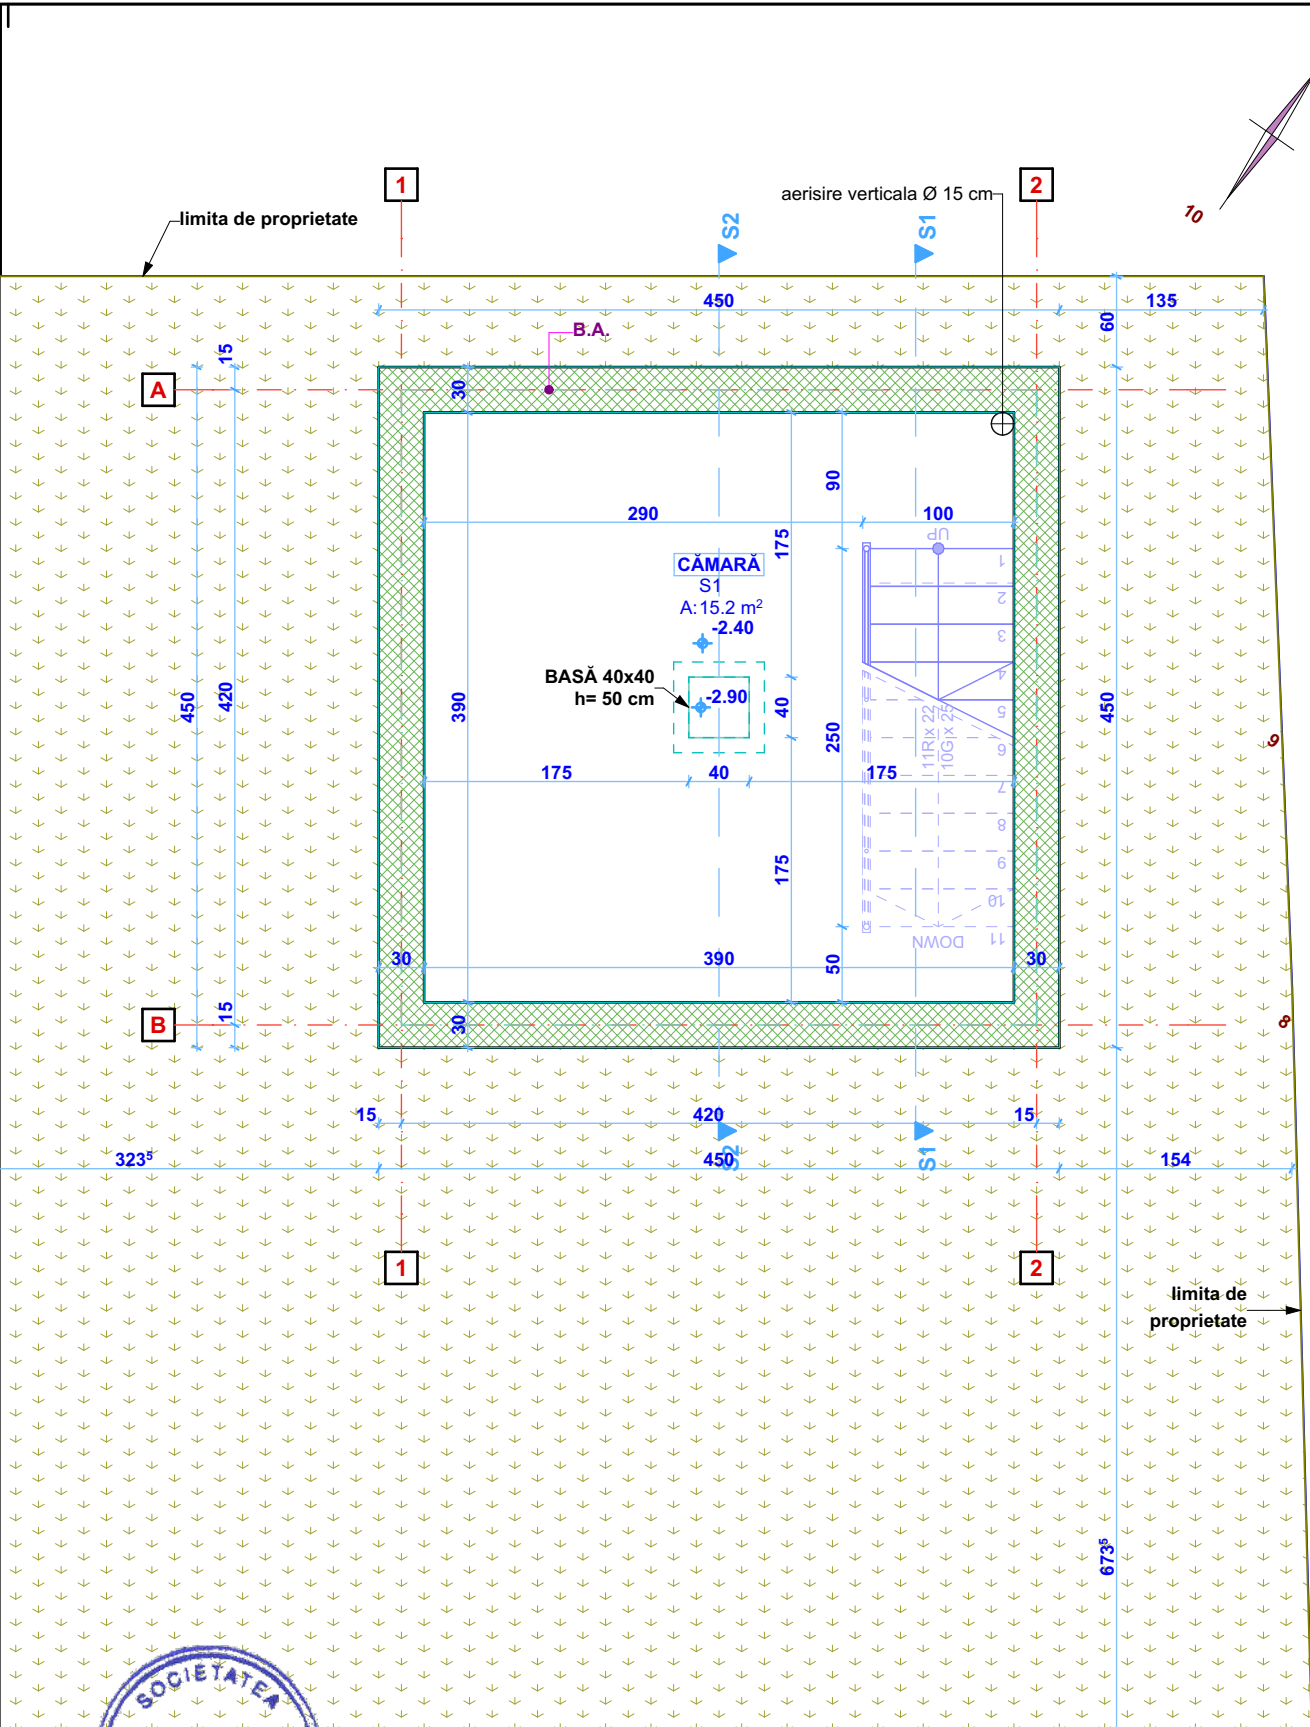

Categoria de importanta: D
Clasa de importanta: IV



Proiectant General:
SCAL PROIECT SRL
Calea 13 Septembrie, nr. 106, bl. 50, ap. 9, Sector 5,
București, București, Ro. J40/7096/2024, CUI 49877948
Proiectant Specialitate:
P.F.A.MANOLE F.FLORIN-DORIAN

VERIFICATOR/ EXPERT	-	CERINȚA:
SPECIFICATIE	NUME	SEMNATURA
SEF PROIECT	c.arh. Liviu Asiminei	
PROECTAT	c.arh. Liviu Asiminei	
DESENAT	ing. Dorian Manole	

Beneficiar:
MORIȘCĂ ALEXANDRU, MORIȘCĂ FIV
Str. Cronicarilor, nr. 8D, Târgoviște, Jud. DB

Titlu proiect:
**CONSTRUIRE CĂMARĂ CU REGIM DE ÎNĂLȚIME
SUBSOL ȘI ÎMPREJMUIRE PARȚIALĂ TEREN**

Amplasament: CF 80140, Str. Cronicarilor, nr. 8D, Mun. Târgoviște, Jud. DB	Faza: DTAC	Specialitatea: Arhitectura
Cod/Plansa: A.03	Data: 11.2024	Proiect: 01-MORIS

Scara: 1:50


Titlu plansa: **PLAN SUBSOL**

Prezentul Proiect reprezintă proprietatea intelectuală a SC AL PROIECT SRL și intra sub incidența legii 8/1996 privind drepturile de autor. Acesta poate fi folosit o singură dată, doar pentru amplasamentul menționat în cartus.



Categoria de importanta: D
Clasa de importanta: IV

 Proiectant General: SC AL PROIECT SRL Calea 13 Septembrie, nr. 106, bl. 50, ap. 9, Sector 5, Bucuresti. Bucuresti, Ro. J40/7096/2024, CUI 49877948 Proiectant Specialitate: P.F.A.MANOLE F.FLORIN-DORIAN			Titlu proiect: CONSTRUIRE CĂMARĂ CU REGIM DE ÎNĂLȚIME SUBSOL ȘI ÎMPREJMUIRE PARȚIALĂ TEREN				
VERIFICATOR/ EXPERT			Amplasament: CF 80140, Str. Cronicarilor, nr. 8D, Mun. Târgoviște, Jud. DB				
SPECIFICATIE			CERINȚA:	Cod/Plansa: A.04	Faza: DTAC	Specialitatea: Arhitectura	
SEF PROIECT			NUME	SEMNATURA	Inloc. Plansa:	Data: 11.2024	Proiect: 01-MORIS
PROIECTAT			Scara: 1:50				
DESENAT			Titlu plansa: PLAN ACOPERIS IN TERASA CIRCULABILA				
Beneficiar: MORIȘCĂ ALEXANDRU, MORIȘCĂ FIVİ Str. Cronicarilor, nr. 8D, Târgoviște, Jud. DB							

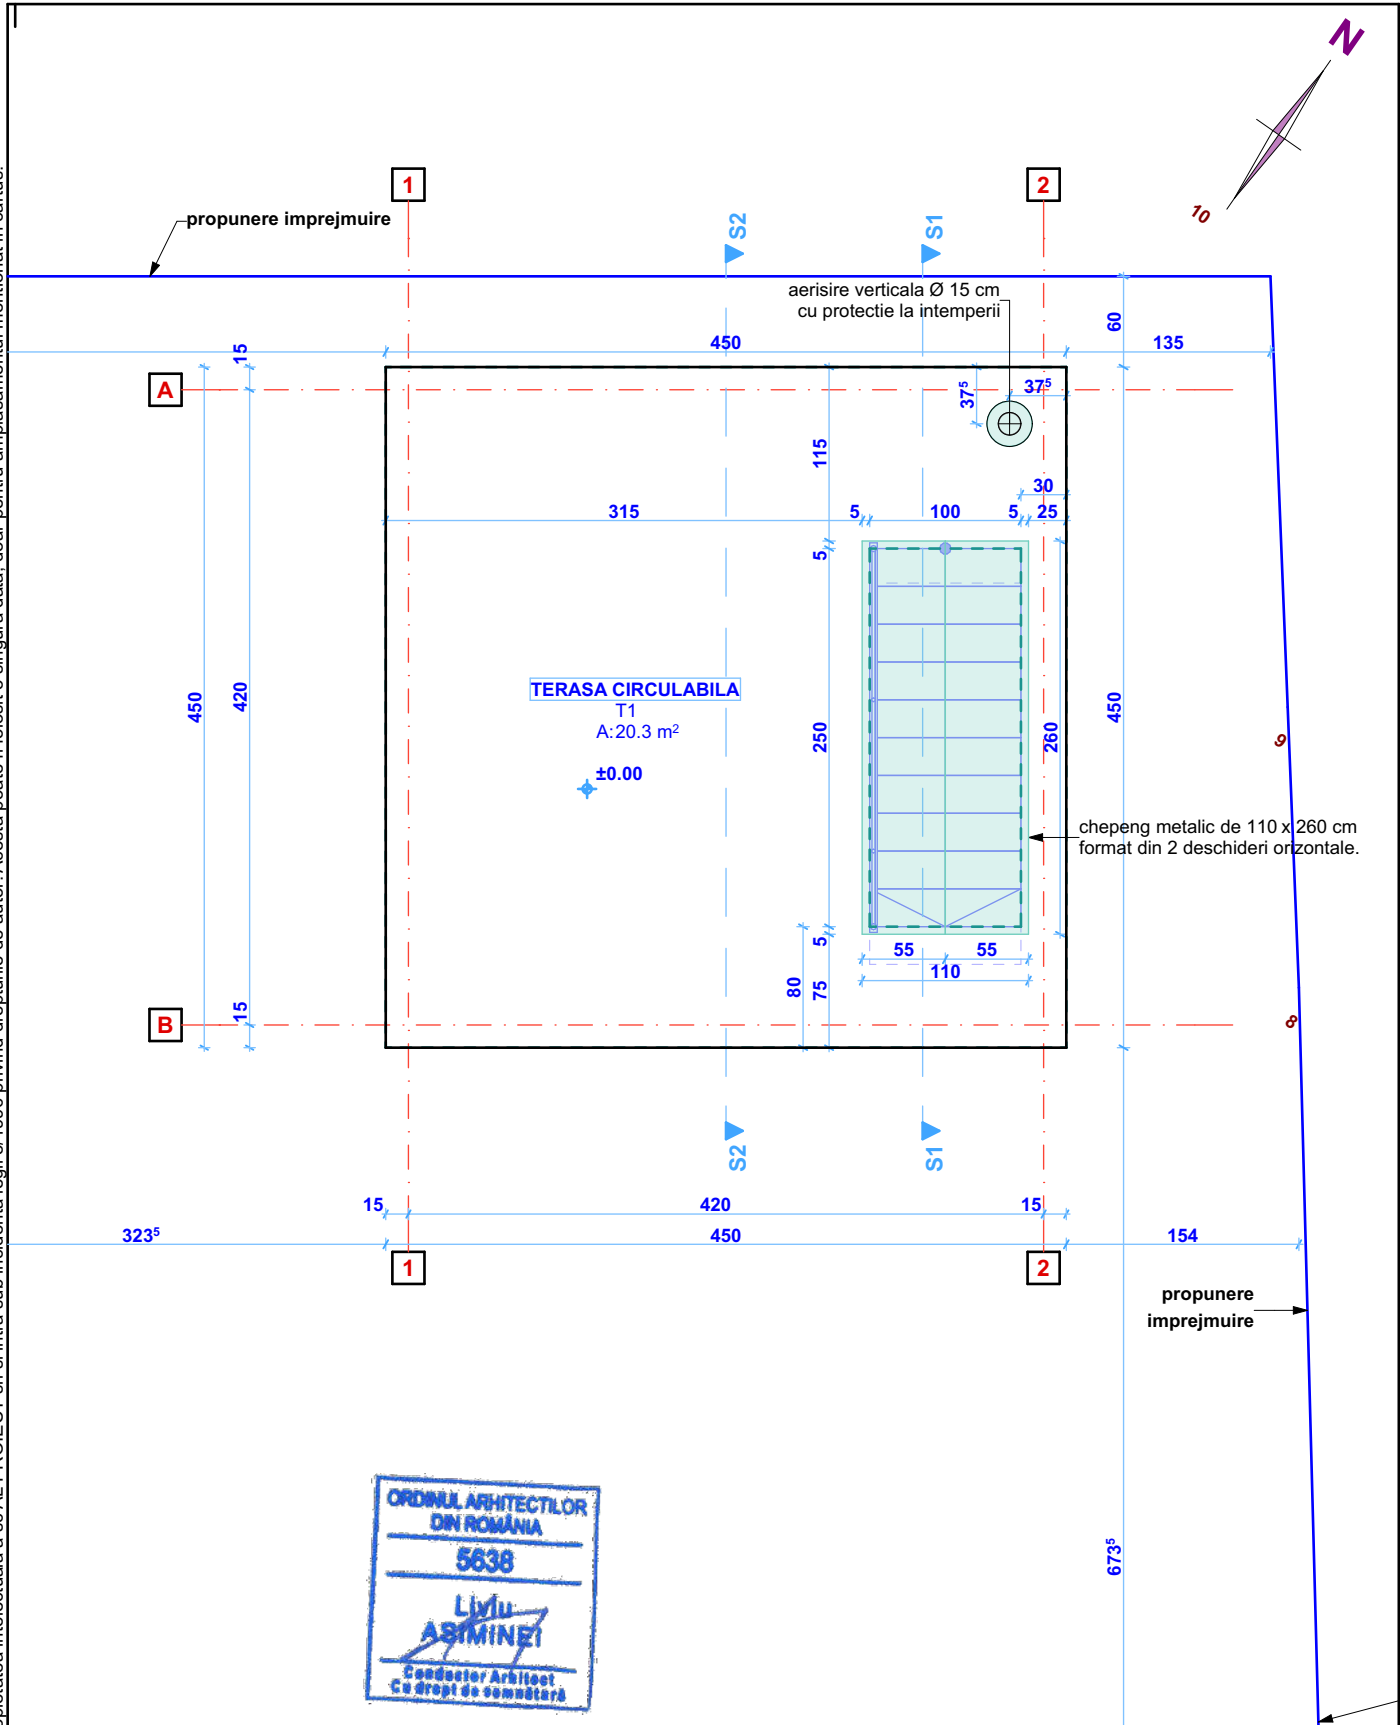


Prezentul Proiect reprezintă proprietatea intelectuală a SC AL PROIECT SRL și intra sub incidența legii 8/1996 privind drepturile de autor. Acesta poate fi folosit o singură dată, doar pentru amplasamentul menționat în cartus.



Categoria de importanta: D
Clasa de importanta: IV

VEDERE IMPREJMUIRE

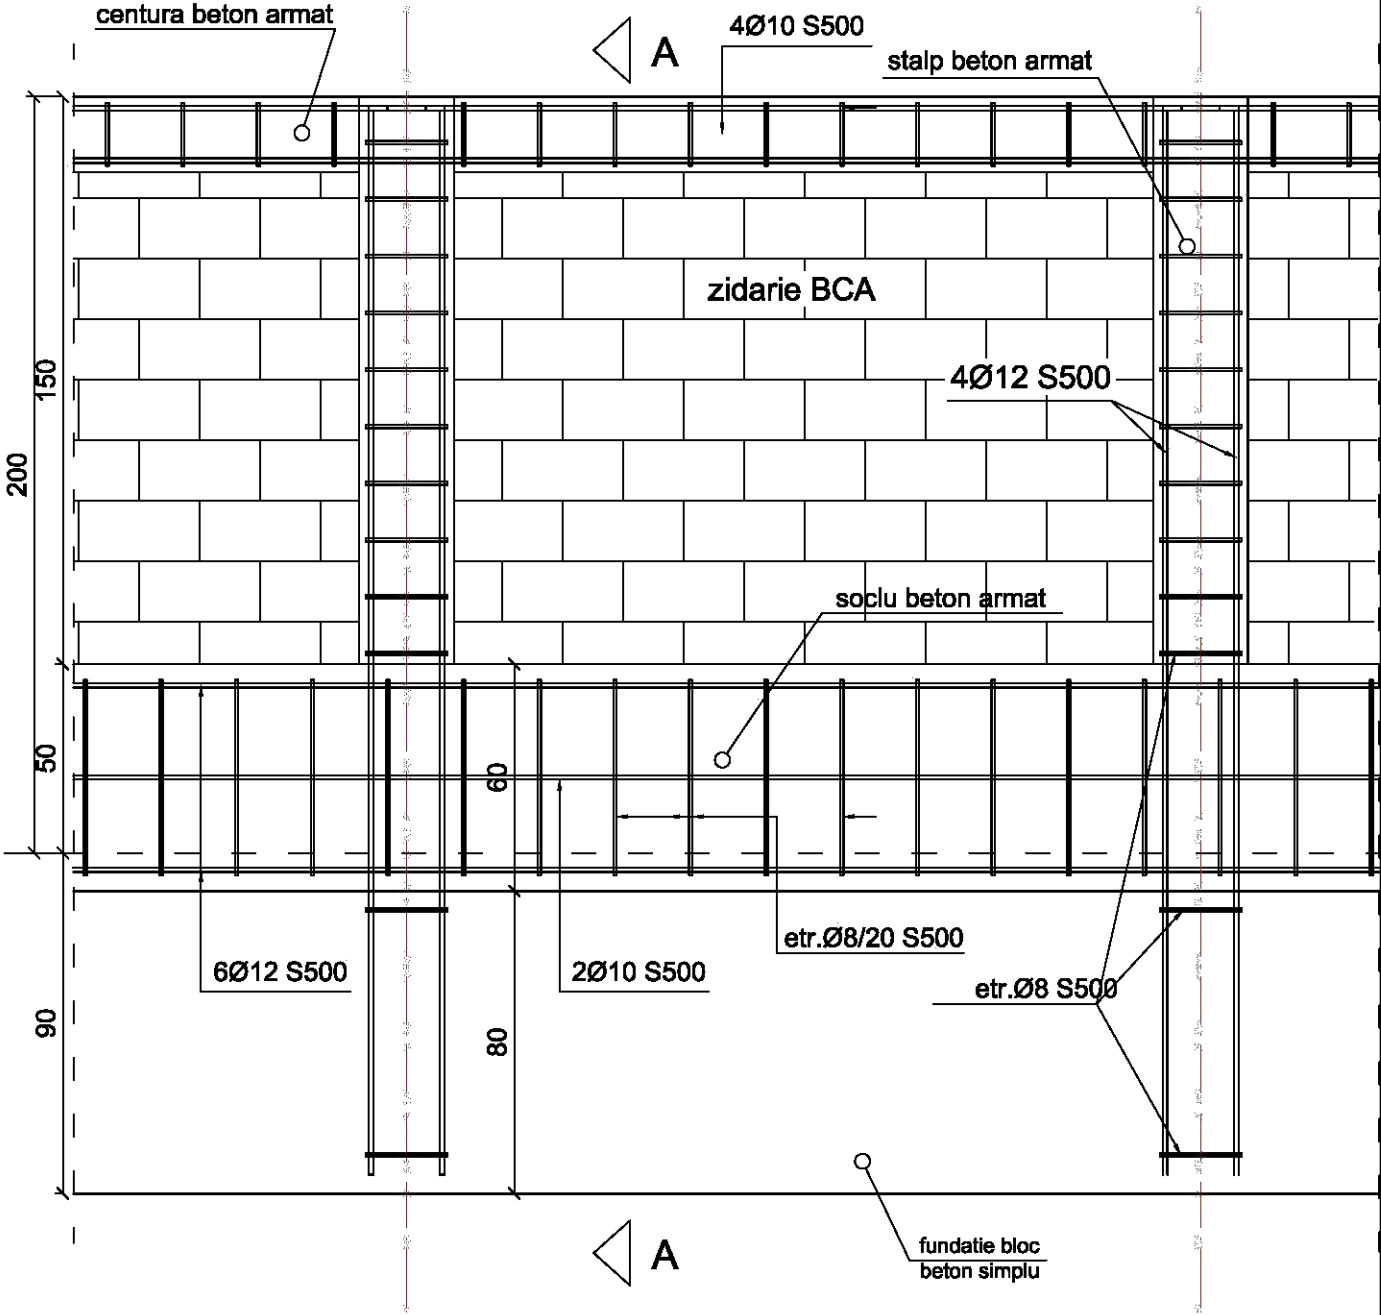

Proiectant General:
SC AL PROIECT SRL
Calea 13 Septembrie, nr. 106, bl. 50, ap. 9, Sector 5,
Bucuresti, Bucuresti, Ro. J40/7096/2024, CUI 49877948
Proiectant Specialitate:
P.F.A.MANOLE F.FLORIN-DORIAN

Titlu proiect:
**CONSTRUIRE CĂMARĂ CU REGIM DE ÎNALȚIME
SUBSOL ȘI ÎMPREJMUIRE PARȚIALĂ TEREN**

Amplasament: CF 80140, Str. Cronicarilor, nr. 8D, Mun. Târgoviște, Jud. DB
Faza: DTAC
Data: 11.2024
Specialitatea: Arhitectura
Proiect: 01-MORIS

VERIFICATOR/ EXPERT	-	CERINȚĂ:
SPECIFICATIE	NUME	SEMNAȚURA
SEF PROIECT	c.arh. Liviu Asiminei	
PROIECTAT	c.arh. Liviu Asiminei	
DESENAT	ing. Dorian Manole	

Beneficiar:
MORIȘCĂ ALEXANDRU, MORIȘCĂ FIV
Str. Cronicarilor, nr. 8D, Târgoviște, Jud. DB

Scara: 1:20

Titlu planșă: **ÎMPREJMUIRE PARTIALĂ:
VEDERE ȘI PLAN**

"A-A"



MATERIALE FOLOSITE :
INFRASTRUCTURA:
BETON - C20/25
ARMATURA : BST500S C



Beneficiar:
MORIȘCĂ ALEXANDRU, MORIȘCĂ FIVI
Str. Cronicarilor, nr. 8D, Târgoviste, Jud. DB