


O.C.P.I. DAMBOVITA  
Receptionat:

"Prezentul document receptionat  
este valabil insotit de procesul  
verbal de receptie  
nr. 1323/data 21.10.2025"  
**148416/21.10.2025**

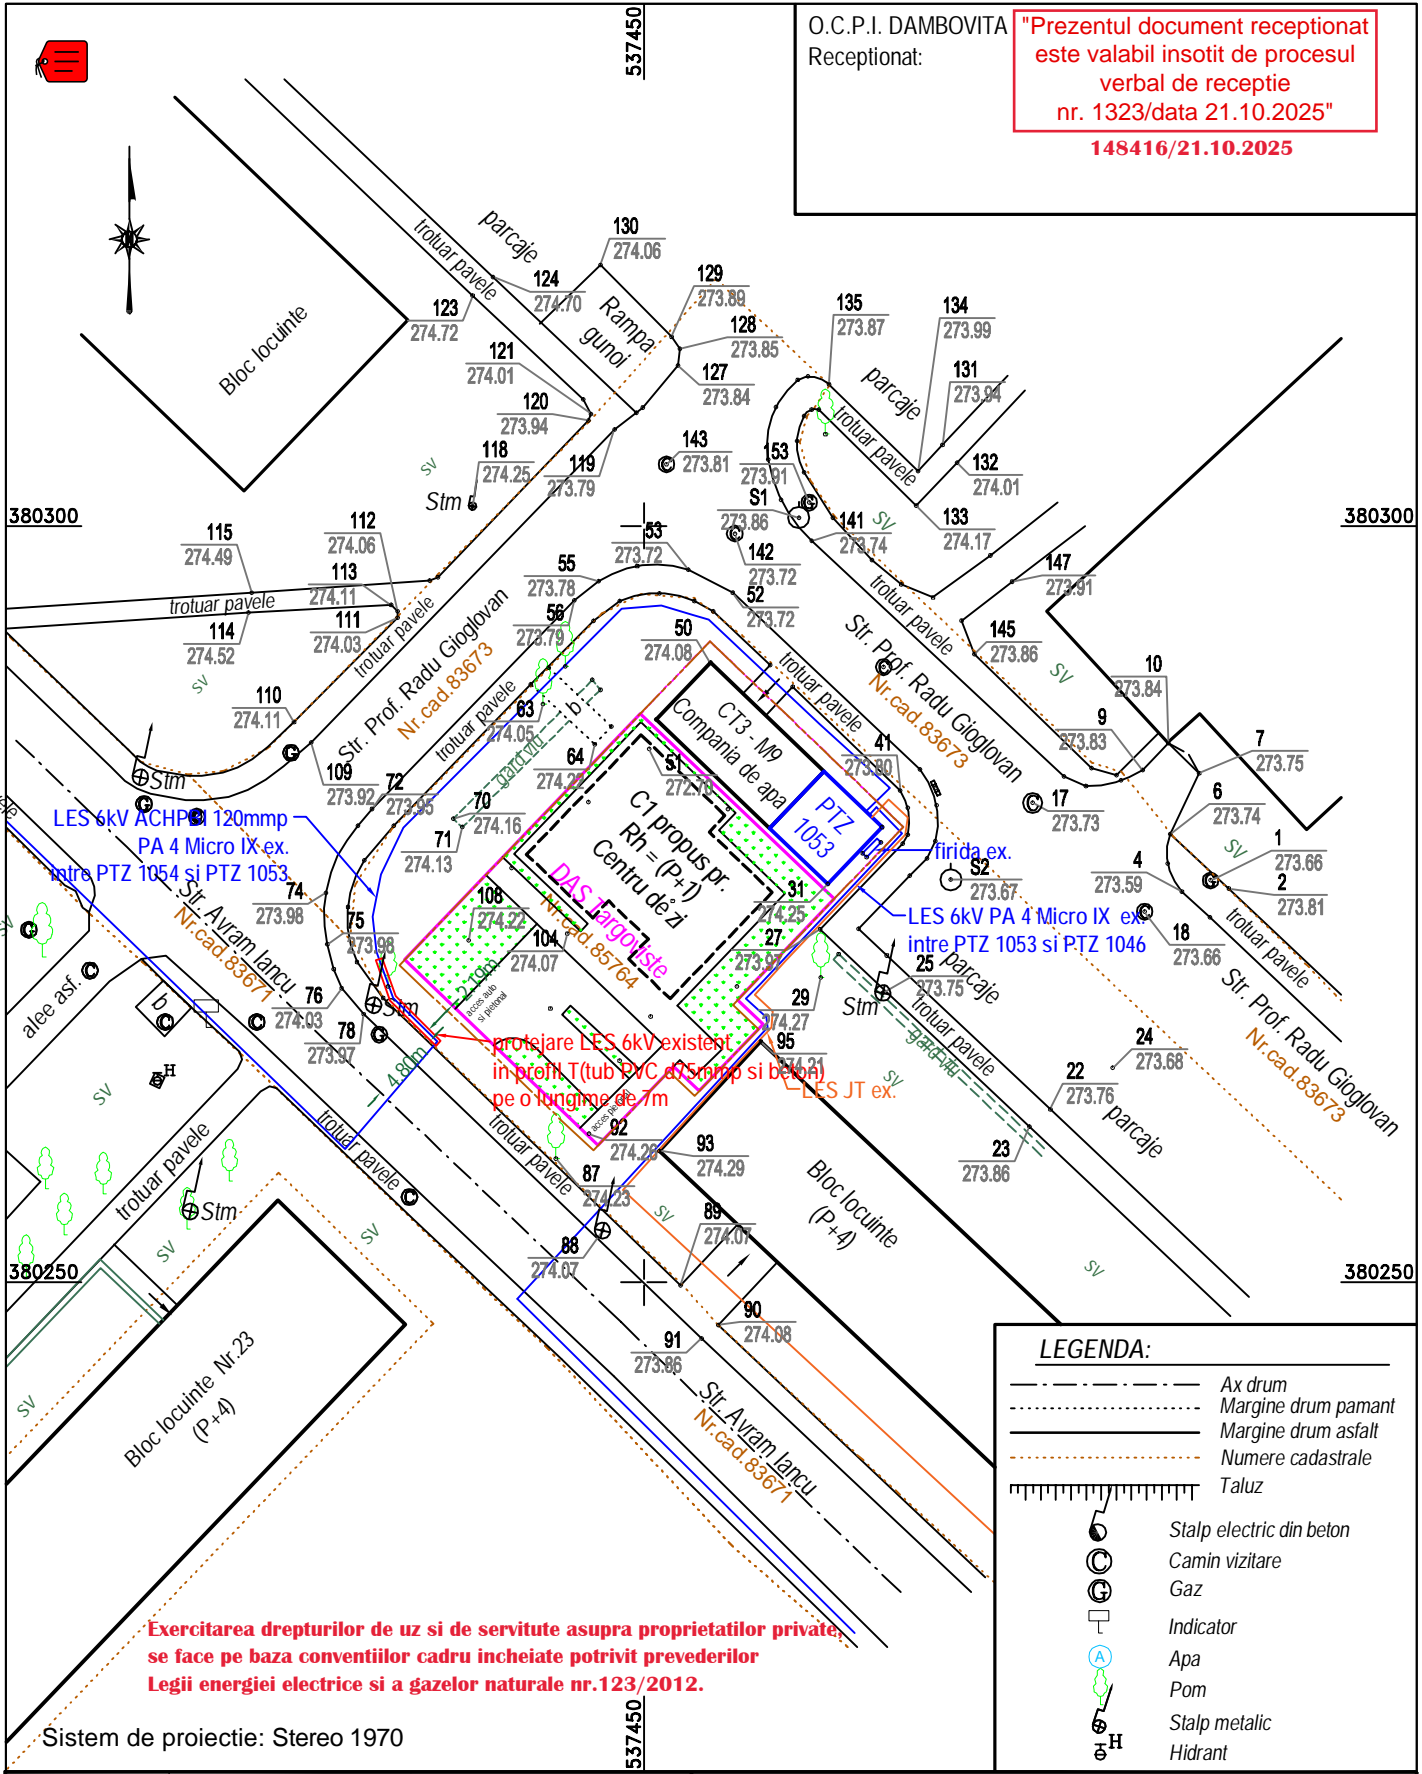

**Exercitarea drepturilor de uz si de servitute asupra proprietatilor private, se face pe baza conventiilor cadru incheiate potrivit prevederilor Legii energiei electrice si a gazelor naturale nr.123/2012.**

Sistem de proiectie: Stereo 1970

Verificator	Nume	Semnatura	LOCATIE: Oras Targoviste, str.Prof. Radu Gioglovan, nr.PT3, M9, Judet Dambovita.	
<b>EXECUTANT:</b> <b>P.F.A. GEORGESCU PETRE EUGEN</b>			<b>Denumire lucrare:</b> Reglementare conditii de coexistenta intre instalatii electrice apartinand SR Targoviste si Centru de zi pentru asistenta a persoanelor adulte cu dizabilitati Targoviste, judetul Dambovita.	
			<b>Beneficiar: Distributie Energie Electrica Romania</b>	
Semnatura si stampila, Aut. RO-DB-F, Nr. 0098 P.F.A. Georgescu Petre Eugen			Scara: 1:500	
			Data: Oct. 2025	
			Plan topografic de situatie	
			Sistem de proiectie: Stereo 70	
			Sistem de cote: Marea Neagra 1975	
			Plan: <u>A4</u>	
			Plansa 1/1	