


PLAN DE AMPLASAMENT SI DELIMITARE A IMOBILULUI

Nr. cadastral	Suprafata masurata	Scara 1 : 2000	Adresa imobilului
5509	649 mp		Mun. Targoviste, cartier Priseca, T39 P 550/1/4, 550/1/5 (intravilan), jud. Dambovita
Cartea funciara	U.A.T.		TARGOVISTE

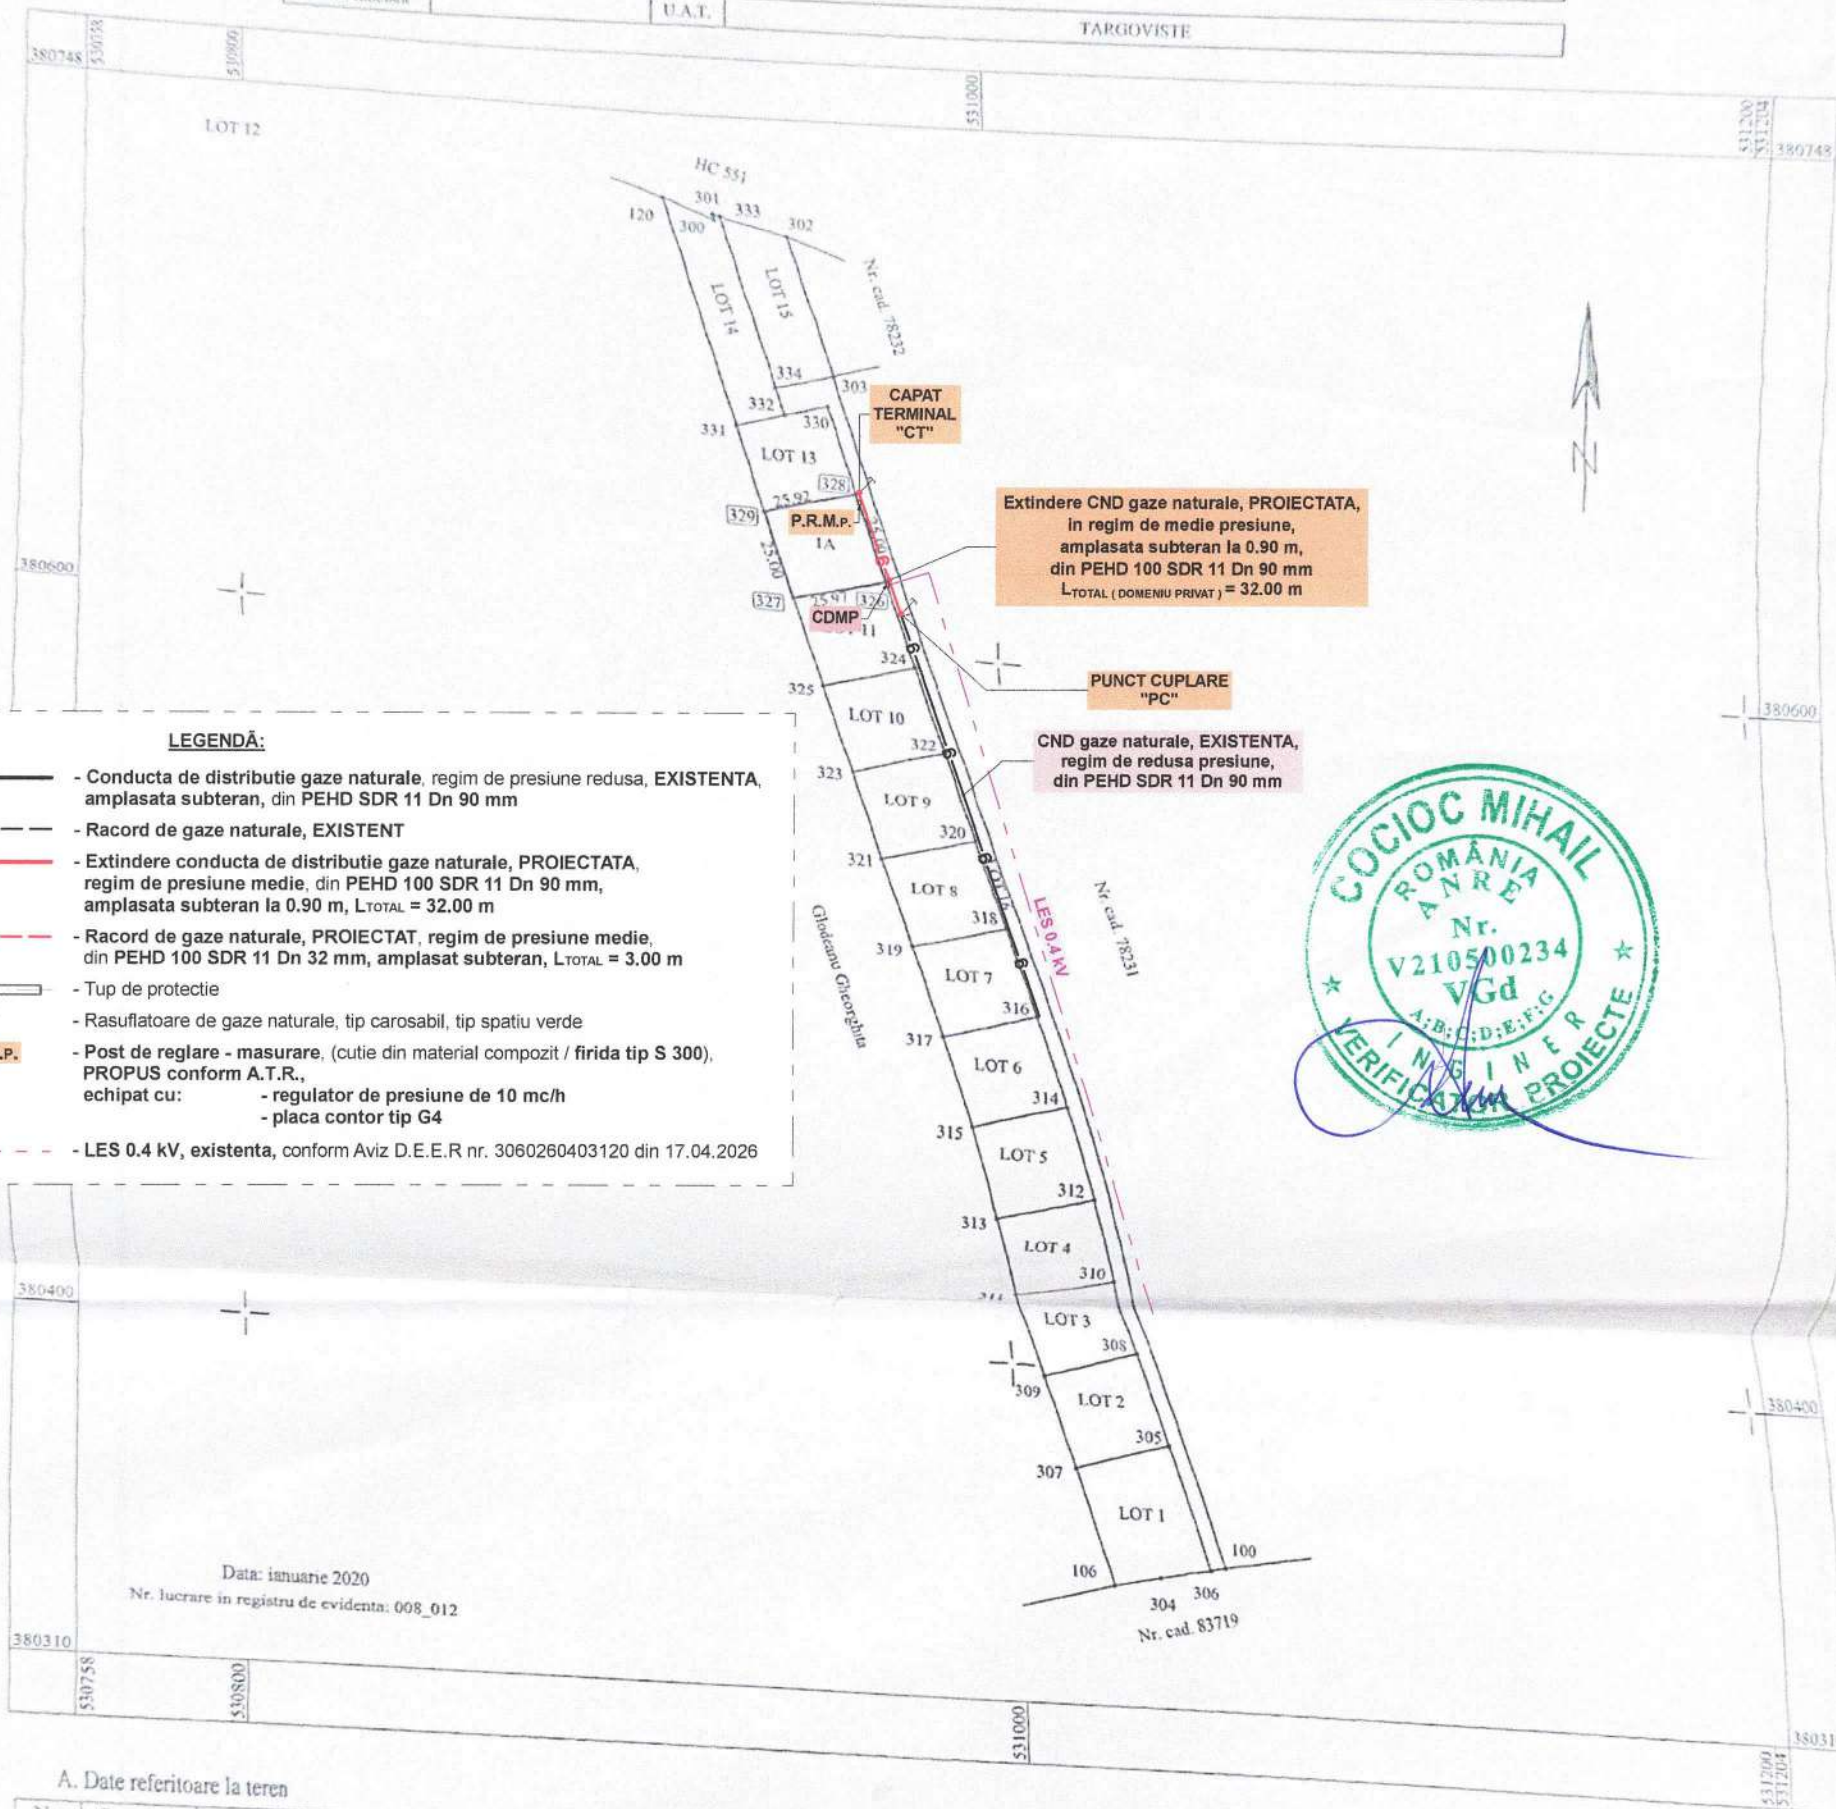

Data: ianuarie 2020
Nr. lucrare in registru de evidenta: 008_012

A. Date referitoare la teren

Nr. parcela	Categorie de folosinta	Suprafata (mp)	Descriere imobil	Valoare impozabila (lci)	Mentiiuni
1	A	649	N - LOT 13 = 25.92 m E - LOT 16 = 25.00 m S - LOT 11 = 25.97 m V - Glodeanu Gheorghita = 25.00 m	-	Imprejmuit cu: limita conv.
TOTAL		649			

Suprafata totala masurata a imobilului = 649 mp
Suprafata din act = 11743 mp

PROIECTANT:

Ing. CIMPOACA GHEORGHE NINEL
Instalator Autorizat Gaze Naturale
TIP - PGIU - Legitimatie nr. 109200889
TIP - PGD - Legitimatie nr. 209200771 / 18.11.2025 - 17.11.2030
Legitimatie nr. 209200771 / 18.11.2025 - 17.11.2030

Inspector
Confirm introducerea imobilului in baza de date integrata si atribuirea numarului cadastral

Executant: Dobra Sandu Gabi
RO-DB-F 0033
Confirm executarea masuratorilor la teren, corectitudinea intocmirii documentatiei cadastrale si corespondenta acestora cu realitatea din teren

ATESTAT / Tip "VGd" Nr. V 210500234	Ing. Mihail COCIOC	A,B,C,D,E,F,G	
VERIFICATOR/ EXPERT	NUME	SEMNTURA	CERINTA
AFA HIDROPROIECT S.R.L. J 15 / 759 / 2013 RO 32601378 Autorizatii: Tip PDSB, Nr. 24107 Tip EDSB, Nr. 24109 Email: office@apacanalizare.ro Web: www.apacanalizare.ro			
O.S.D. / BENEFICIAR:		Nr. Proiect: 52 / 2026	
DISTRIGAZ SUD RELE S.R.L.		Faza: D.T.A.C.	
CLIENT: IRIMIA VLAD - GEORGE		Plansa nr: 02.b	
Adresa amplasament lucrarii: Str. CRANGULUI, Nr. 124 L, Mun. TARGOVISTE, Jud. DAMBOVITA		Denumire proiect: EXTINDERE CONDUCTA DISTRIBUTIE - GAZE NATURALE	
Denumire plansa: PLAN DE SITUATIE / PLAN TOPOGRAGIC		Faza: D.T.A.C.	
PEHD 100 SDR 11 Dn 90 mm, L _{TOTAL} = 32.00 m		Plansa nr: 02.b	
INSTALATIE DE RACORDARE - GAZE NATURALE		Faza: D.T.A.C.	
PEHD 100 SDR 11 Dn 32 mm, L _{TOTAL} = 4.00 m		Plansa nr: 02.b	
REDACTAT		Faza: D.T.A.C.	
Ing. Florin C. COCIOC		Plansa nr: 02.b	



2225/22.01.2020