


	SCARA: 1:500	SCOPUL:	SUPRAFATA: S - 851 mp-CC
	DATA: 04.05.2023	CONSTRUIRE LOCUINTA P+1, REABILITARE LOCUINTA PARTER EXISTENTA SI REFACERE IMPREJMUIRE TEREN.	
	MASURAT: Ing. POPESCU THEODOR SORIN	BENEFICIAR: MUSOI ELENA ANDREEA, MUSOI IONUT LYOL	
	DESENAT: Ing. POPESCU THEODOR SORIN	PLAN DE SITUATIE	
VERIFICAT: Ing. POPESCU THEODOR SORIN		MUN. TARGOVISTE, STR. COL. ZATREANU, NR. 21 (IE 85439)	

SC ALMARICAD RUBIN SRL, RO-B-J-2623-23-91
SISTEM DE PROIECTIE STEREO70

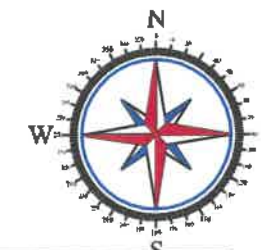

Prezentul document receptionat
este valabil insotit de procesul
verbal de receptie
nr.926 din 29.04.2023


S teren: 851.00 mp;
Funcțiunea Locuință;
Regim înălțime: P+1E;
S construit parter propus: 220.00 mp;
S construit etaj propus: 147.00 mp;
S desfășurat propus: 367.00 mp;
S alei circulabile: 186.00 mp;
S spații verzi: 445.00 mp;
Împrejmuire: 45.07 ml;
P.O.T. propus: 25.85%
C.U.T. propus: 0.43

Angela Maria

Digitally signed by Angela Maria
Date: 2023.05.29 14:19:43 +03'00'

52548/29.05.2023

LEGENDA

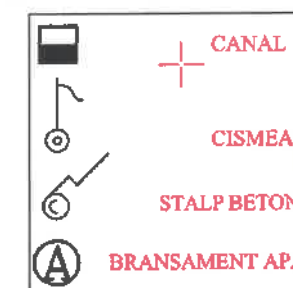

Theodor-
Sorin Popescu

Digitally signed by
Theodor-Sorin Popescu
Date: 2023.05.08
12:26:25 +03'00'

Categoria de importanta "D", Clasa de importanta IV, Grad de rezistenta la foc II, Risc incendiu: MIC

	Proiectant general: RADISON PROJECT SRL mob: 0755 949 494 email: radisonproject@gmail.com	Beneficiar:	MUSOI IONUT LYOL, MUSOI ELENA-ANDREEA	Proiect nr. / din:
				1014/2024
Denumire proiect:	Desființare clădire existentă C1 și construire locuință P+1E refacere împrejmuire	Adresa proiect:	Mun. Târgoviște, str. Col. Stan Zătreanu, nr. 21, Jud. Dâmbovița	Arhitectura
Responsabil:	Nume:	Semnatura:		Faza: D.T.A.C.
Șef proiect:	arh. Razvan Socaci			Planșa nr.: A-03
Proiectat:	arh. Razvan Socaci			Scara: 1:500
Desenat:	arh. Razvan Socaci			


NOTE GENERALE:

- Constructorul este obligat sa verifice toate dimensiunile pe santier, inainte de procurarea materialelor si inceperea executiei, pentru toate categoriile de lucrari;
- Constructorul se obliga sa anunte arhitectul daca apar neclaritati pe santier sau daca dimensiunile si/sau detaliile lipsesc din desene inainte de inceperea lucrarilor pe santier;
- Toate dimensiunile vor fi verificate pe santier inainte de inceperea oricarei lucrari sau desfaceri.
- Orice discrepanta aparuta in aceste desene trebuie raportata acestui birou inainte de inceperea oricarei lucrari, pentru gasirea solutiilor corespunzatoare;
- Cotele indicate in desen vor fi preferate cotelor masurate pe desen;
- Beneficiarul nu va incepe lucrarile decat dupa obtinerea tuturor acordurilor si avizelor necesare prevazute de legislatia in vigoare;

Desen generat cu licenta Archicad SN:3-4850511

Dimensiune pagina: A3




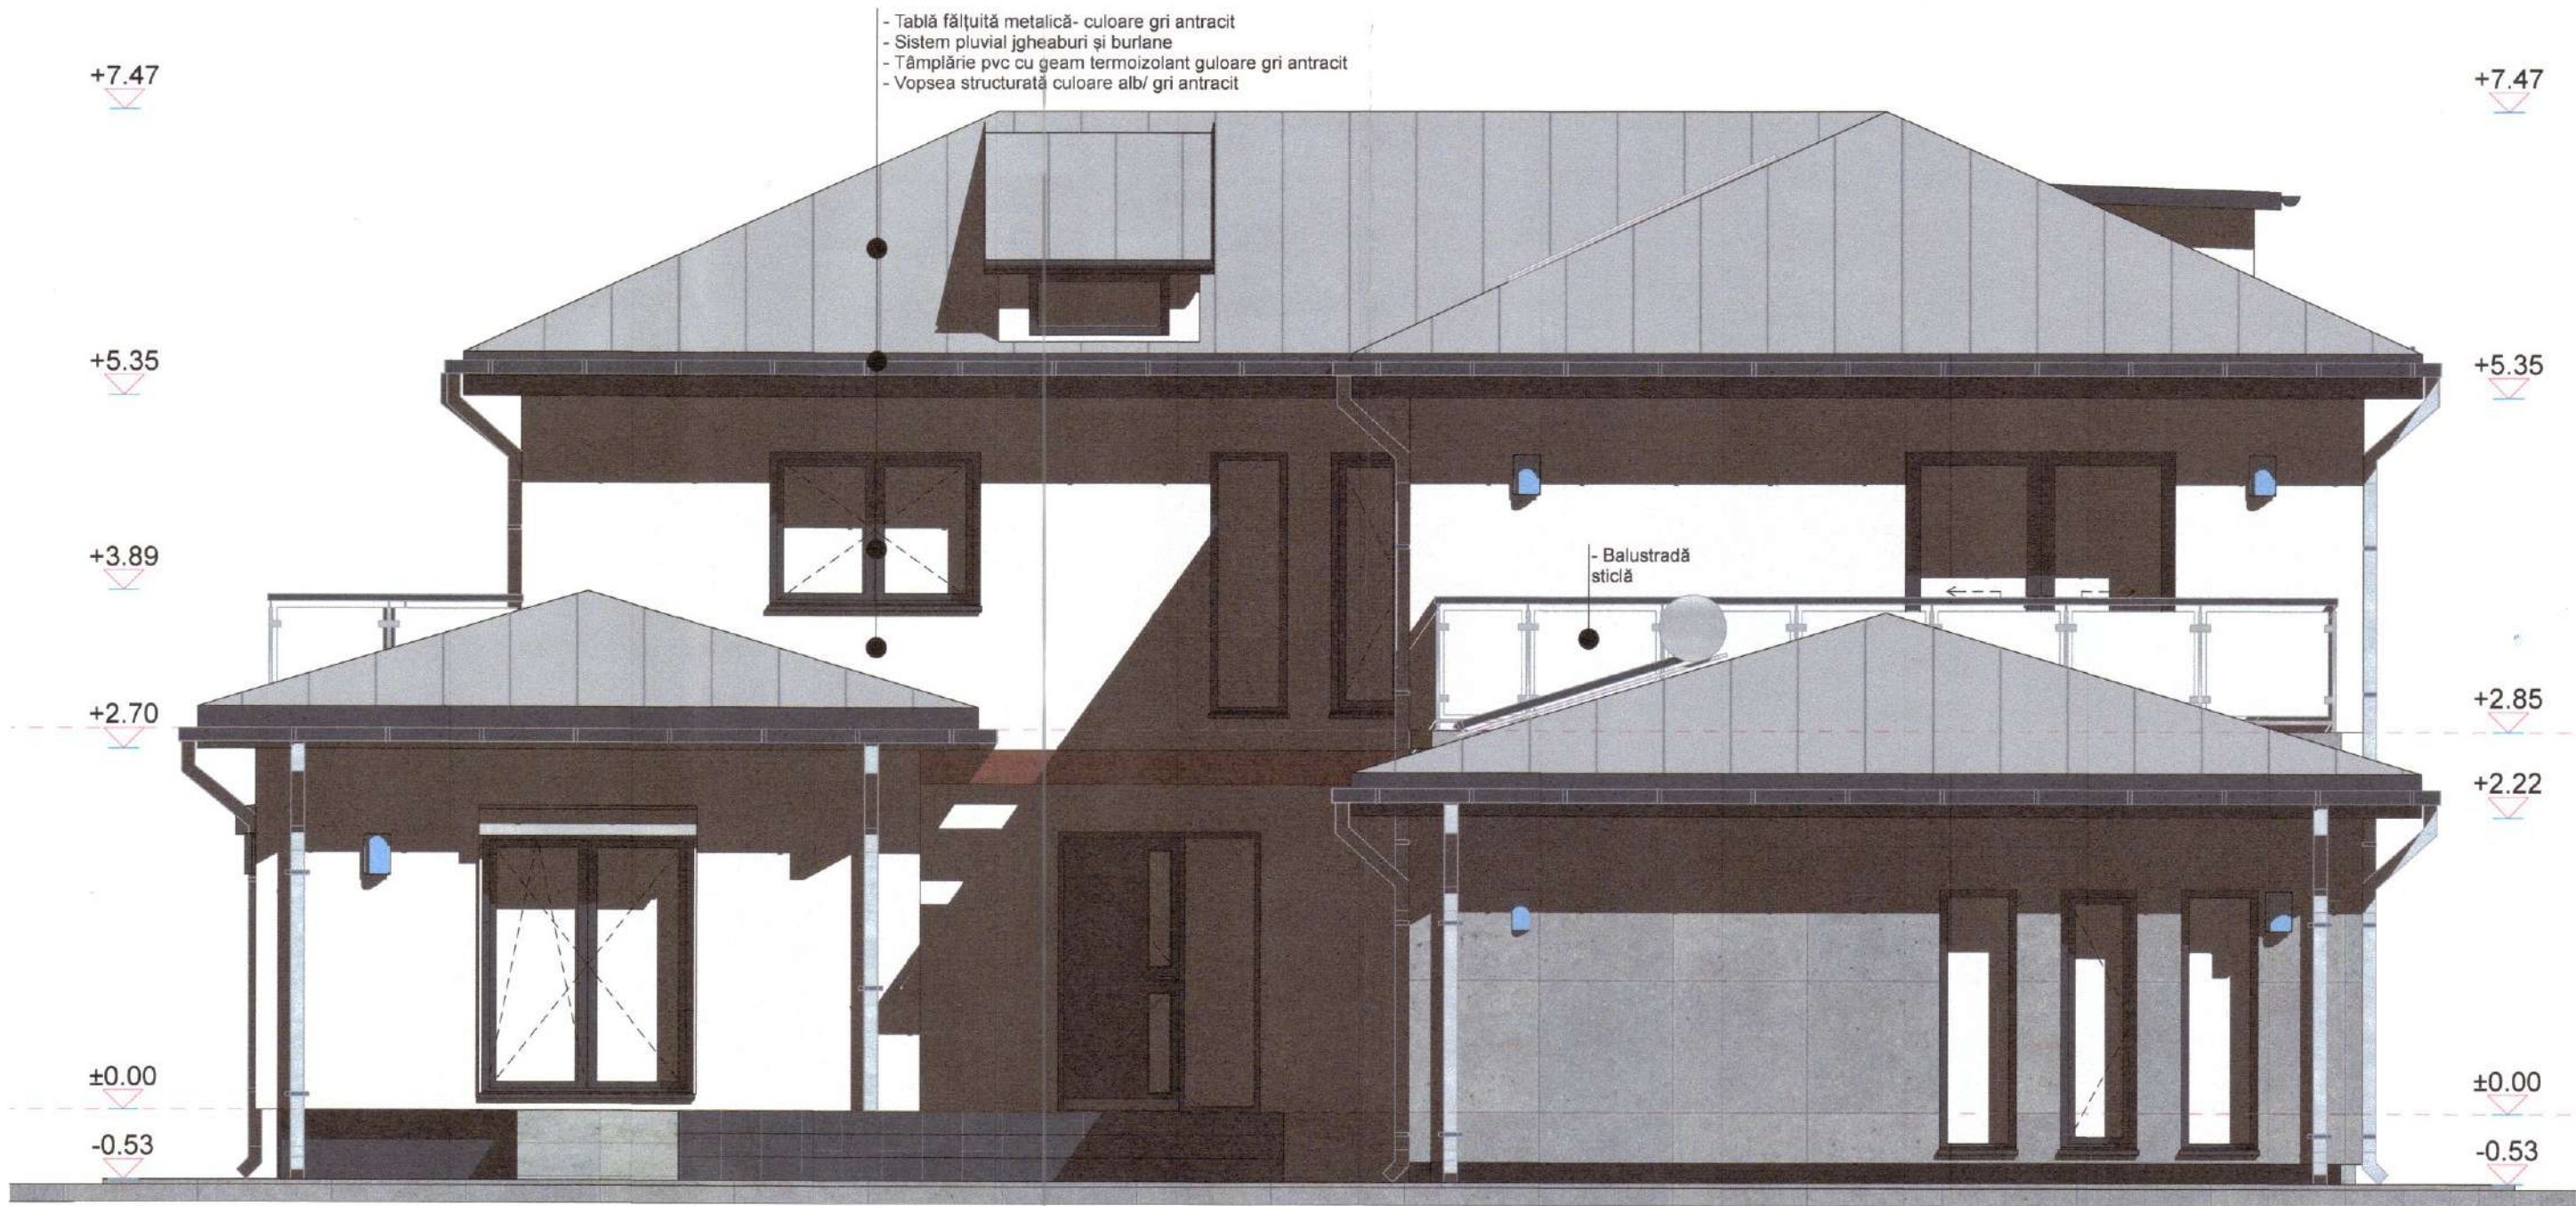

F-01

Fatada NORD

1:50

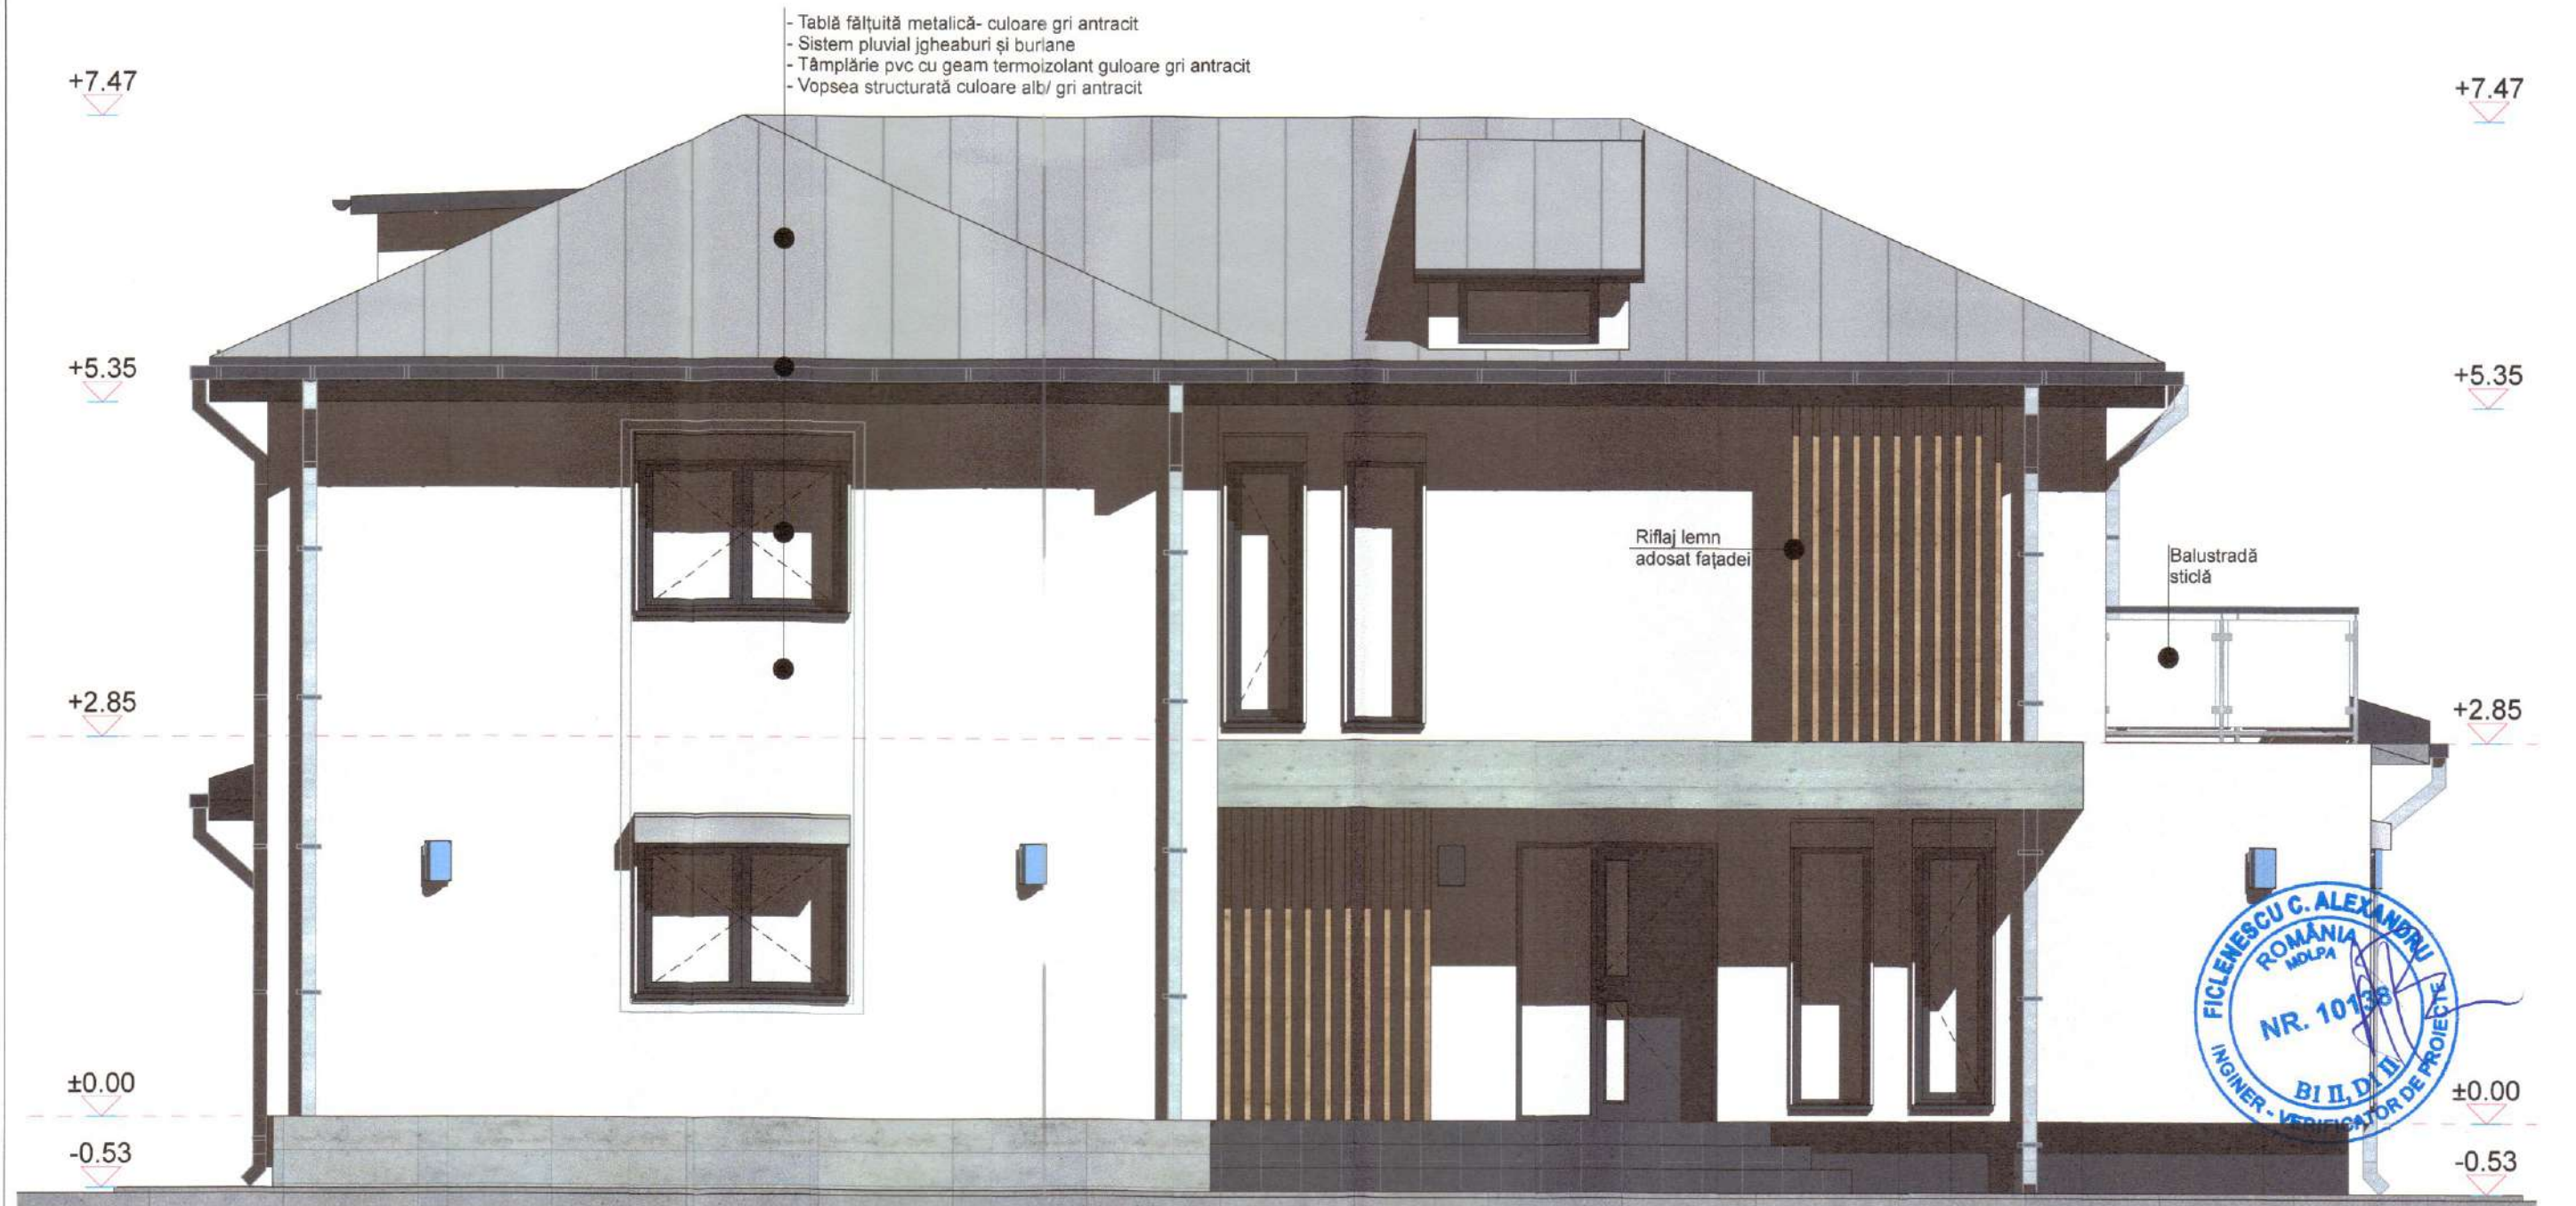


F-03

Fatada SUD

1:50

NOTE GENERALE:
- Constructorul este obligat sa verifice toate dimensiunile pe santier, inainte de procurarea materialelor si inceperea executiei, pentru toate categoriile de lucrari;
- Constructorul se obliga sa anunte arhitectul daca apar neclaritati pe santier sau daca dimensiunile si/ sau detaliile lipsesc din desene inainte de inceperea lucrarilor pe santier;
- Toate dimensiunile vor fi verificate pe santier inainte de inceperea oricarei lucrari sau desfaceri;
- Orice discrepanta aparuta in aceste desene trebuie raportata acestui birou inainte de inceperea oricarei lucrari, pentru gasirea solutiilor corespunzatoare;
- Cotele indicate in desen vor fi preferate cotelor masurate pe desen;
- Beneficiarul nu va incepe lucrarile decat dupa obtinerea tuturor acordurilor si avizelor necesare prevazute de legislatia in vigoare

Categoria de importanta "D", Clasa de importanta IV, Grad de rezistenta la foc II, Risc incendiu: MIC					
 Management / Calitate		 Management de Mediu		Proiectant general: RADISON PROJECT SRL mob: 0755 949 494 email: radisonproject@gmail.com	
 ProCert PROTECTOR		 ProCert PROTECTOR		Proiect nr. / din: 1014/2024	
Denumire proiect:		Destinată clădire existentă C1 și construire locuință P+1E, refacere, împrejurire		Beneficiar:	
Responsabil:		Nume: CACIU		Semnatura:	
Sef proiect:		arh. Razvan Socaciu		Adresa proiect:	
Proiectat:		arh. Razvan Socaciu		Mun. Târgoviște, str. Col. Stan Zătreanu, nr. 21, Jud. Dâmbovița	
Desenat:		arh. Razvan Socaciu		Titlu Plansa:	
				FAȚADE NORD, SUD	
				Plansa nr.: A-09	
				Scara: 1:50	

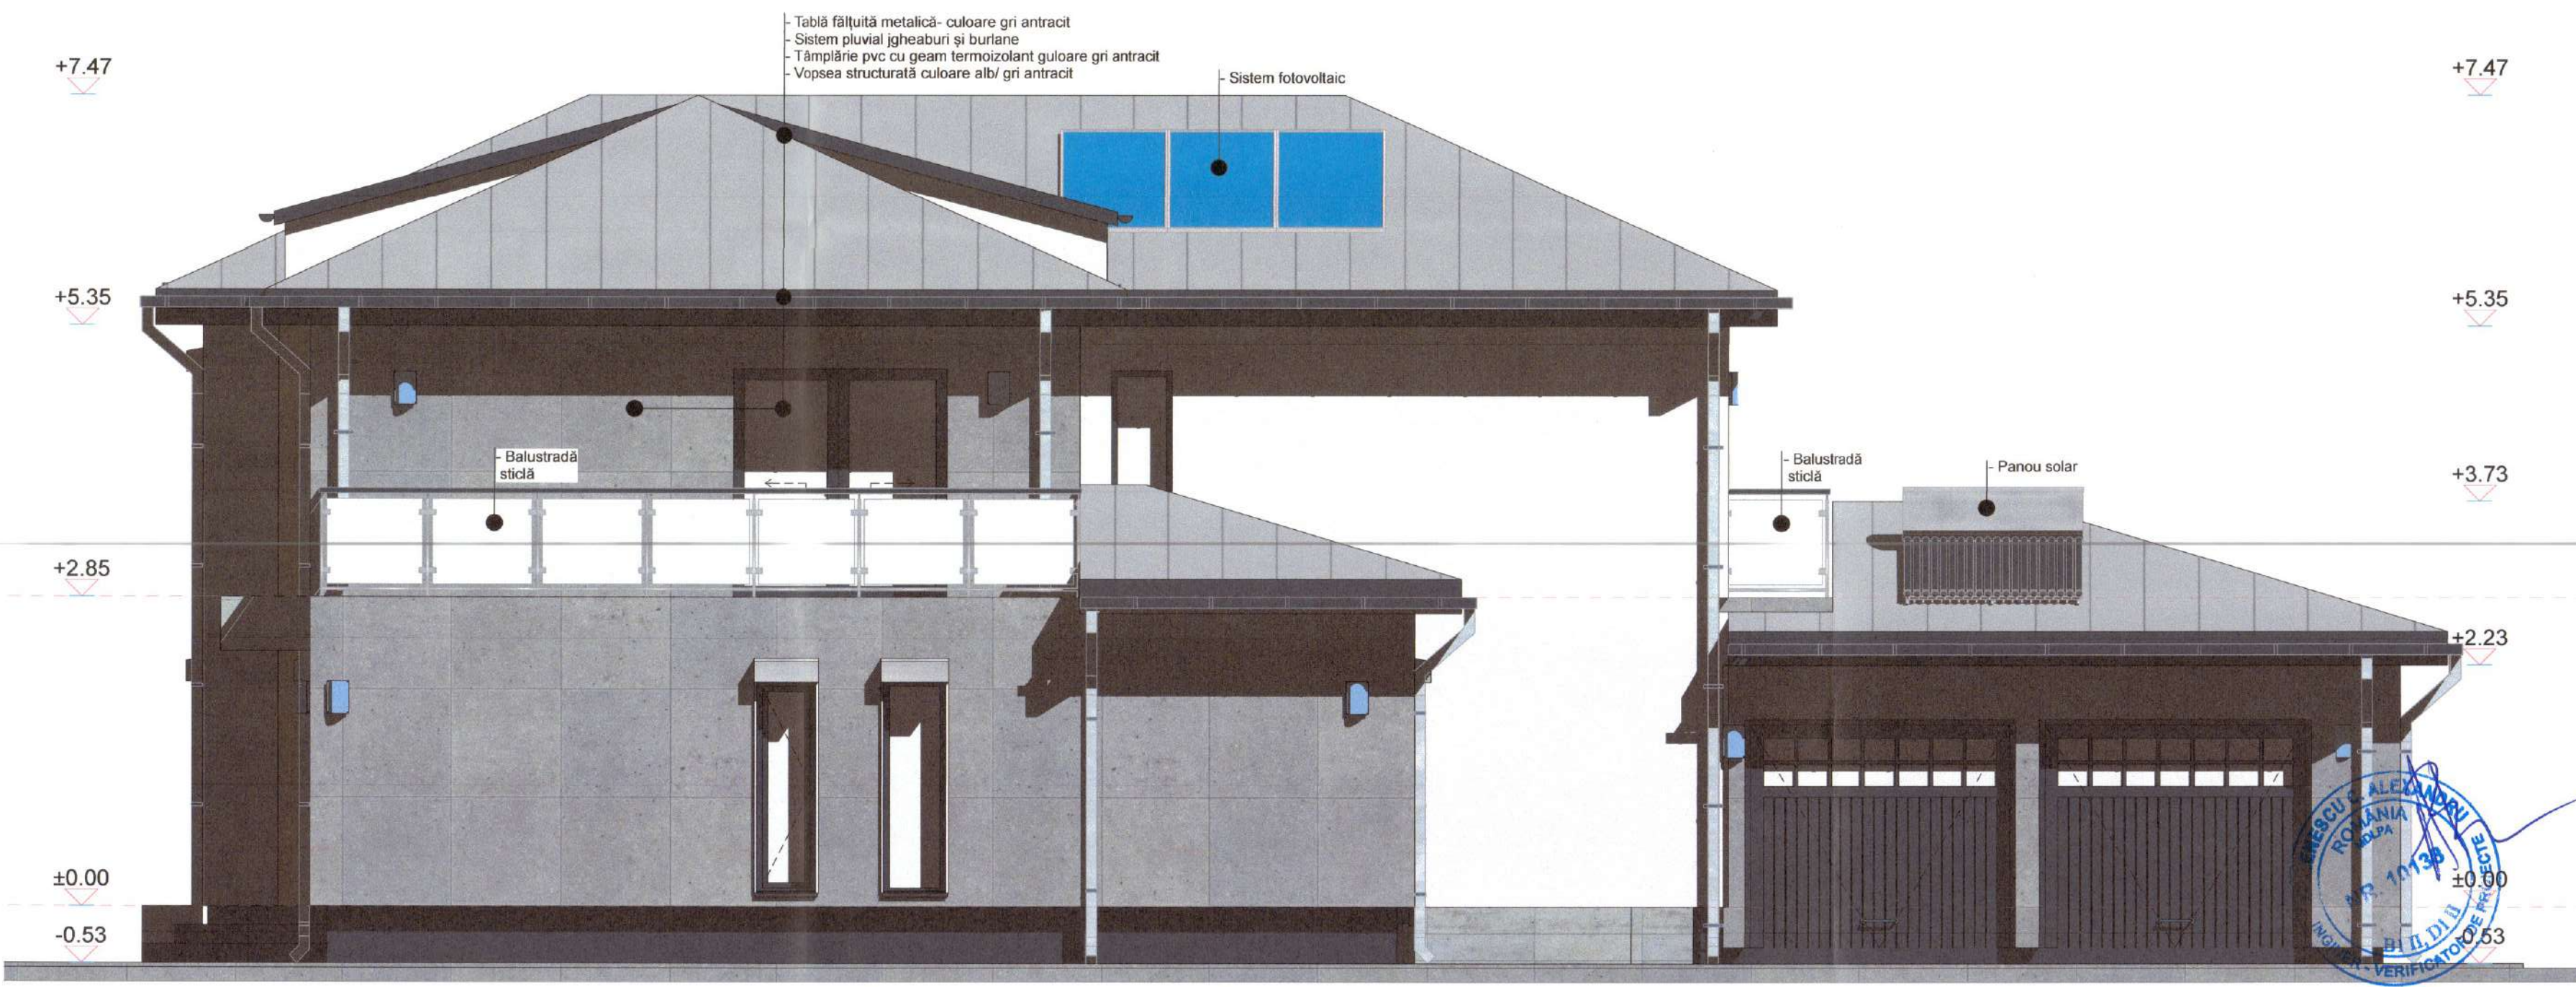

F-02 Fatada EST 1:50

NOTE GENERALE:

- Constructorul este obligat sa verifice toate dimensiunile pe santier, inainte de procurarea materialelor si inceperea executiei, pentru toate categoriile de lucrari;
- Constructorul se obliga sa anunte arhitectul daca apar neclaritati pe santier sau daca dimensiunile si/ sau detaliile lipsesc din desene inainte de inceperea lucrarilor pe santier;
- Toate dimensiunile vor fi verificate pe santier inainte de inceperea oricarei lucrari sau desfaceri;
- Orice discrepanta aparuta in aceste desene trebuie raportata acestui birou inainte de inceperea oricarei lucrari, pentru gasirea solutiilor corespunzatoare;
- Cotele indicate in desen vor fi preferate cotelor masurate pe desen;
- Beneficiarul nu va incepe lucrarile decat dupa obtinerea tuturor acordurilor si avizelor necesare prevazute de legislatia in vigoare;

Categororia de importanta IV, Clasa de importanta IV, Grad de rezistenta la foc II, Risc incendiu: MIC		Proiectant general: RADISON PROJECT SRL mob. + 0755 049 494 email: radisonproject@gmail.com		Proiect nr. / din: 1014/2024
Denumire proiect:		Beneficiar:		Arhitectura
Responsabil:		Adresa proiect:		Faza: D.T.A.C.
Sef proiect:		Titlu Plansa:		Plansa nr.: A-10
Desenat:		Scara:		1:50



Desen generat cu licența Archicad S/N:3-4550511

Dimensiune pagina: A2
PACHET DE ÎNCREDERE
2015

NOTE GENERALE:
- Constructorul este obligat să verifice toate dimensiunile pe șantier, înainte de procurarea materialelor și începerea execuției, pentru toate categoriile de lucrări;
- Constructorul se obligă să anunțe arhitectul dacă apar neclarități pe șantier sau dacă dimensiunile și/ sau detaliile lipsesc din desene înainte de începerea lucrărilor pe șantier;
- Toate dimensiunile vor fi verificate pe șantier înainte de începerea oricărei lucrări sau desfaceri;
- Orice discrepanță apărută în aceste desene trebuie raportată acestui birou înainte de începerea oricărei lucrări, pentru găsirea soluțiilor corespunzătoare;
- Cotele indicate în desen vor fi preferate cotelor măsurate pe teren;
- Beneficiarul nu va începe lucrările decât după obținerea tuturor acordurilor și avizelor necesare prevăzute de legislația în vigoare;

Categoriza de importanță "D", Clasa de importanță IV, Grad de rezistență la foc II, Risc incendiu: MIC					
			Proiectant general: RADISON PROJECT SRL Tel.: 0755 949 494 Email: radisonproject@gmail.com		
Denumire proiect: Destinație clădire existentă C1 și construire locuință P+1E, refaceare împrejurime			Proiect nr. / din: 1014/2024		
Responsabil: Ionuț Razvan Socaci			Beneficiar: MUȘOI IONUȚ LYOL, MUȘOI ELENA-ANDREEA		
Sef proiect: Ionuț Razvan Socaci			Faza: D.T.A.C.		
Proiectat: Ionuț Razvan Socaci			Adresa proiect: Mun. Târgoviște, str. Col. Stan Zătreanu, nr. 21, Jud. Dâmbovița		
Desenat: Ionuț Razvan Socaci			Planșa nr.: A-11		
			Titlu Planșa: FAȚADĂ VEST		
			Scara: 1:50		