
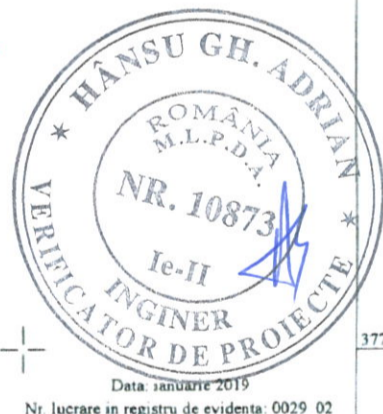


PLAN DE AMPLASAMENT SI DELIMITARE A IMOBILULUI

Scara 1 : 1000

Nr. cadastral	Suprafata măsurată	Adresa imobilului
84750	5000 mp	Mun. Targoviste, str. sos Gaesti, T9 P47/1 (extravilan), jud. Dambovită
Cartea funciara	U.A.T.	TARGOVISTE

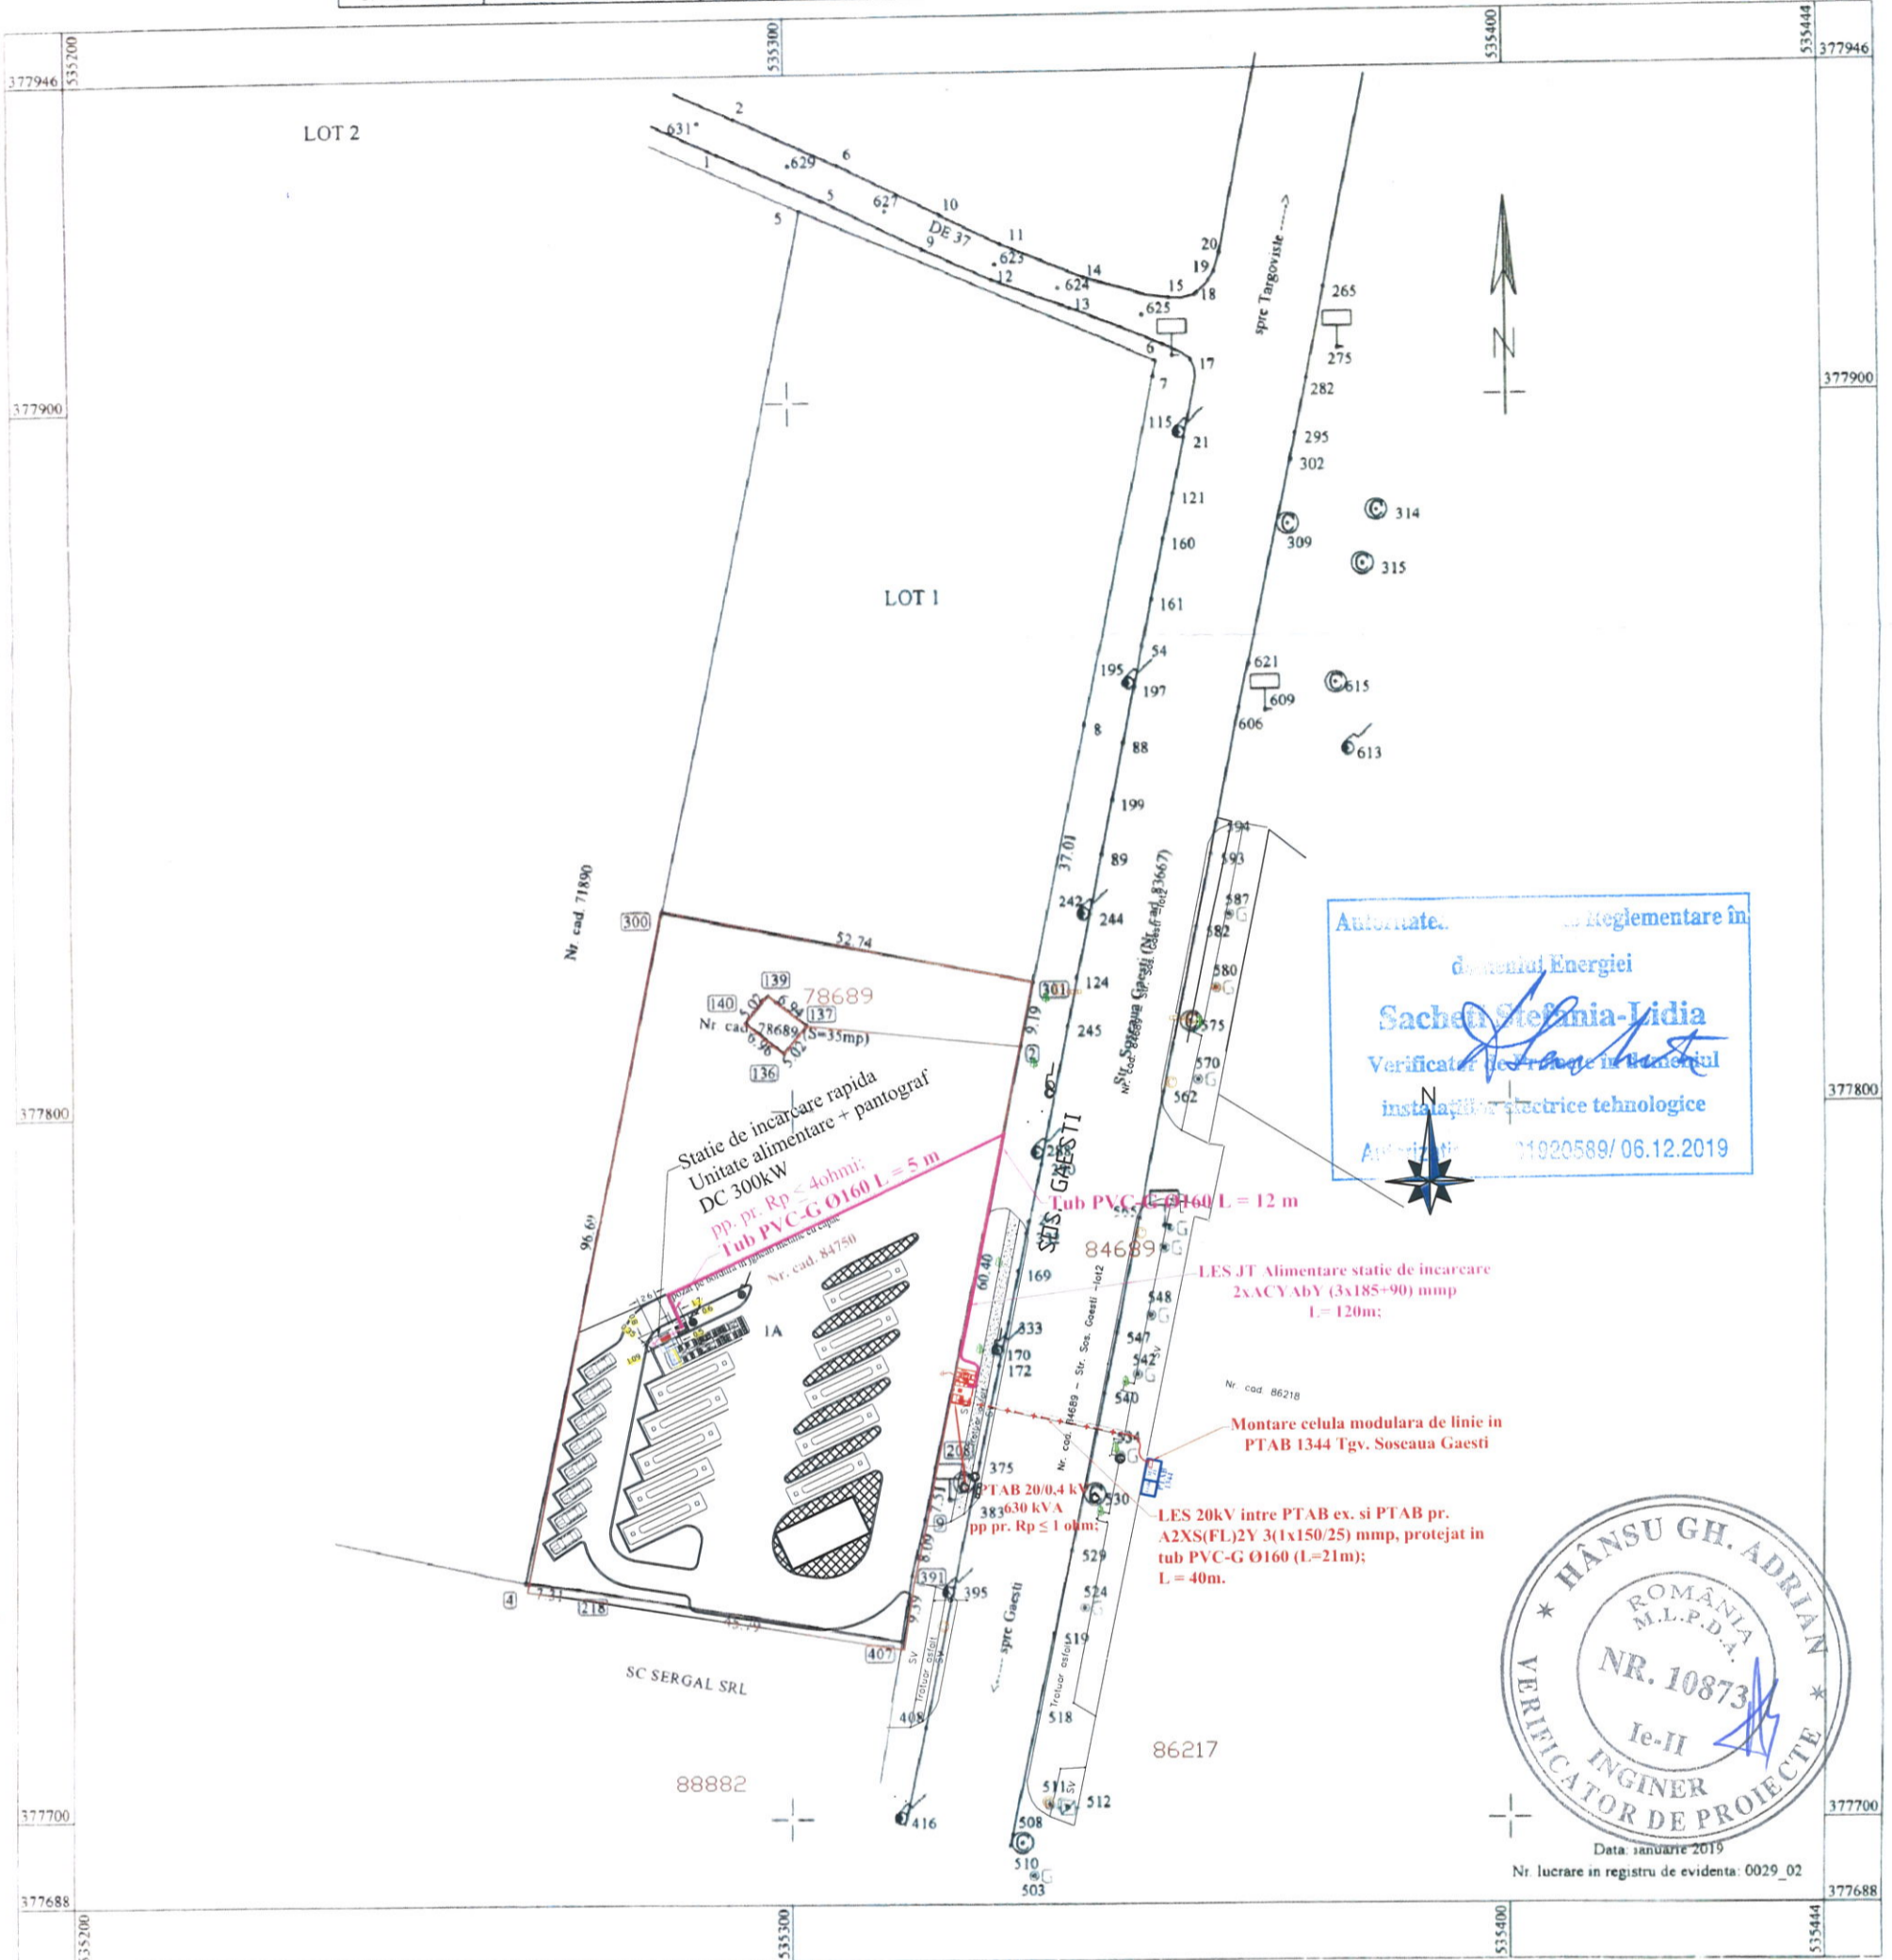

A. Date referitoare la teren

Nr. parcela	Categorie de folosinta	Suprafata (mp)	Descriere imobil	Valoare impozabila (lei)	Mentiiuni
1	A	5000	N - LOT 1 = 52.74 m E - Nr cad. 83667 = 9.19 m E - Nr cad. 78689 = 23.94 m E - Nr cad. 83667 = 85.39 m S - SC SERGAL SRL = 53.10 m V - Nr cad. 71890 = 96.69 m	-	Imprejmuit cu N - limita conv. E - plasa S - gard plasa V - limita conv.
TOTAL		5000			

Suprafata măsurată a imobilului = 5000 mp
Suprafata din act = 10000 mp

Inspector
Confirm introducerea imobilului in baza de date integrată și atribuirea numărului cadastral

Oficiul de Cadastru și Publicitate Imobiliară Dâmbovița
Nume și prenume: SANDU GHEORGHE
Funcția - Consilier gr. I

5412/29.01.2019

Executant: Dobra Sandu Gabi
RO-DB-F 0033
Confirm executarea măsurătorilor la teren, corectitudinea întocmirii documentației cadastrale și corespondența acesteia cu realitatea din teren

Legenda

1. — + — LES MT pr.
2. — — — LES JT Alimentare SIA pr.
3. — — — Limita proprietate

Verificator	Nume	Semnatura	Acest proiect este proprietatea intelectuala a S.C. BIT INVEST S.R.L. si este interzisa utilizarea sau reproducerea sa fara acordul autorului
<p>S.C. BIT INVEST S.R.L. Targoviste, b-dul Mircea cel Batran, nr. 4, bl. G3, telefon/fax 0245/210470</p>			
Aprobat	Ing. Gurgu G.	[Signature]	<p>Denumire lucrare: RACORDARE LA REDA LOCULUI DE CONSUM PERMANENT „STATIE REINCARCARE AUTOBUZE” - MUNICIPIUL TARGOVISTE – LUCRARI PE TARIF DE RACORDARE SI INSTALATIA DE UTILIZARE.</p> <p>Beneficiar: MUNICIPIUL TARGOVISTE</p>
Verificat	Ing. Gurgu G.	[Signature]	
Proiectat	Ing. Burtea F.	[Signature]	
Desenat	Ing. Burtea F.	[Signature]	
<p>Scara: % Data: Febr. 2026</p>			<p>Plan de situatie pr.</p>
			<p>Proiect nr./data 677/2025</p> <p>FAZA: D.T.A.C.</p> <p>Plan: BIT A3-02-677-2025</p>