

Legenda

- 1. - + - + - LES 20 kV proiectat
- 2. — F.O. proiectata
- 3. — LES JT Alimentare SIA pr.
- 4. — Limita proprietate
- 5. □ Unitate alimentare
- 6. □ Pantograf

Lucrari proiectate:


- Interceptare si sectionare LES 20 kV Independenta A2XS(FL)2Y 3(1x150/25) mmp; L = 2x100m.
- Montare F.O. pr.; L= 100m;

LES 20kV Independenta (intre PTAB 1335 Bd. Unirii si PTAB 1066 Micro VI) ex.


PLAN DE AMPLASAMENT SI DELIMITARE A IMOBILULUI

Scara 1: 500

Nr. cadastral	Suprafata masurata	Adresa imobilului: Mun. Targoviste, Bdul Unirii nr. 6A
	1492 mp	intravilan
Nr. Carte Funciara	Unitatea Administrativ Teritoriala (UAT) TARGOVISTE	

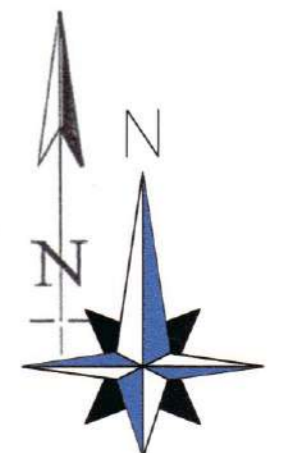

LES JT Alimentare statii de incarcare
 ACYAbY 2x(3x185+95) mmp
 L(SIA1)= 150m;
 ACYAbY 2x(3x185+95) mmp
 L(SIA2)= 150m;

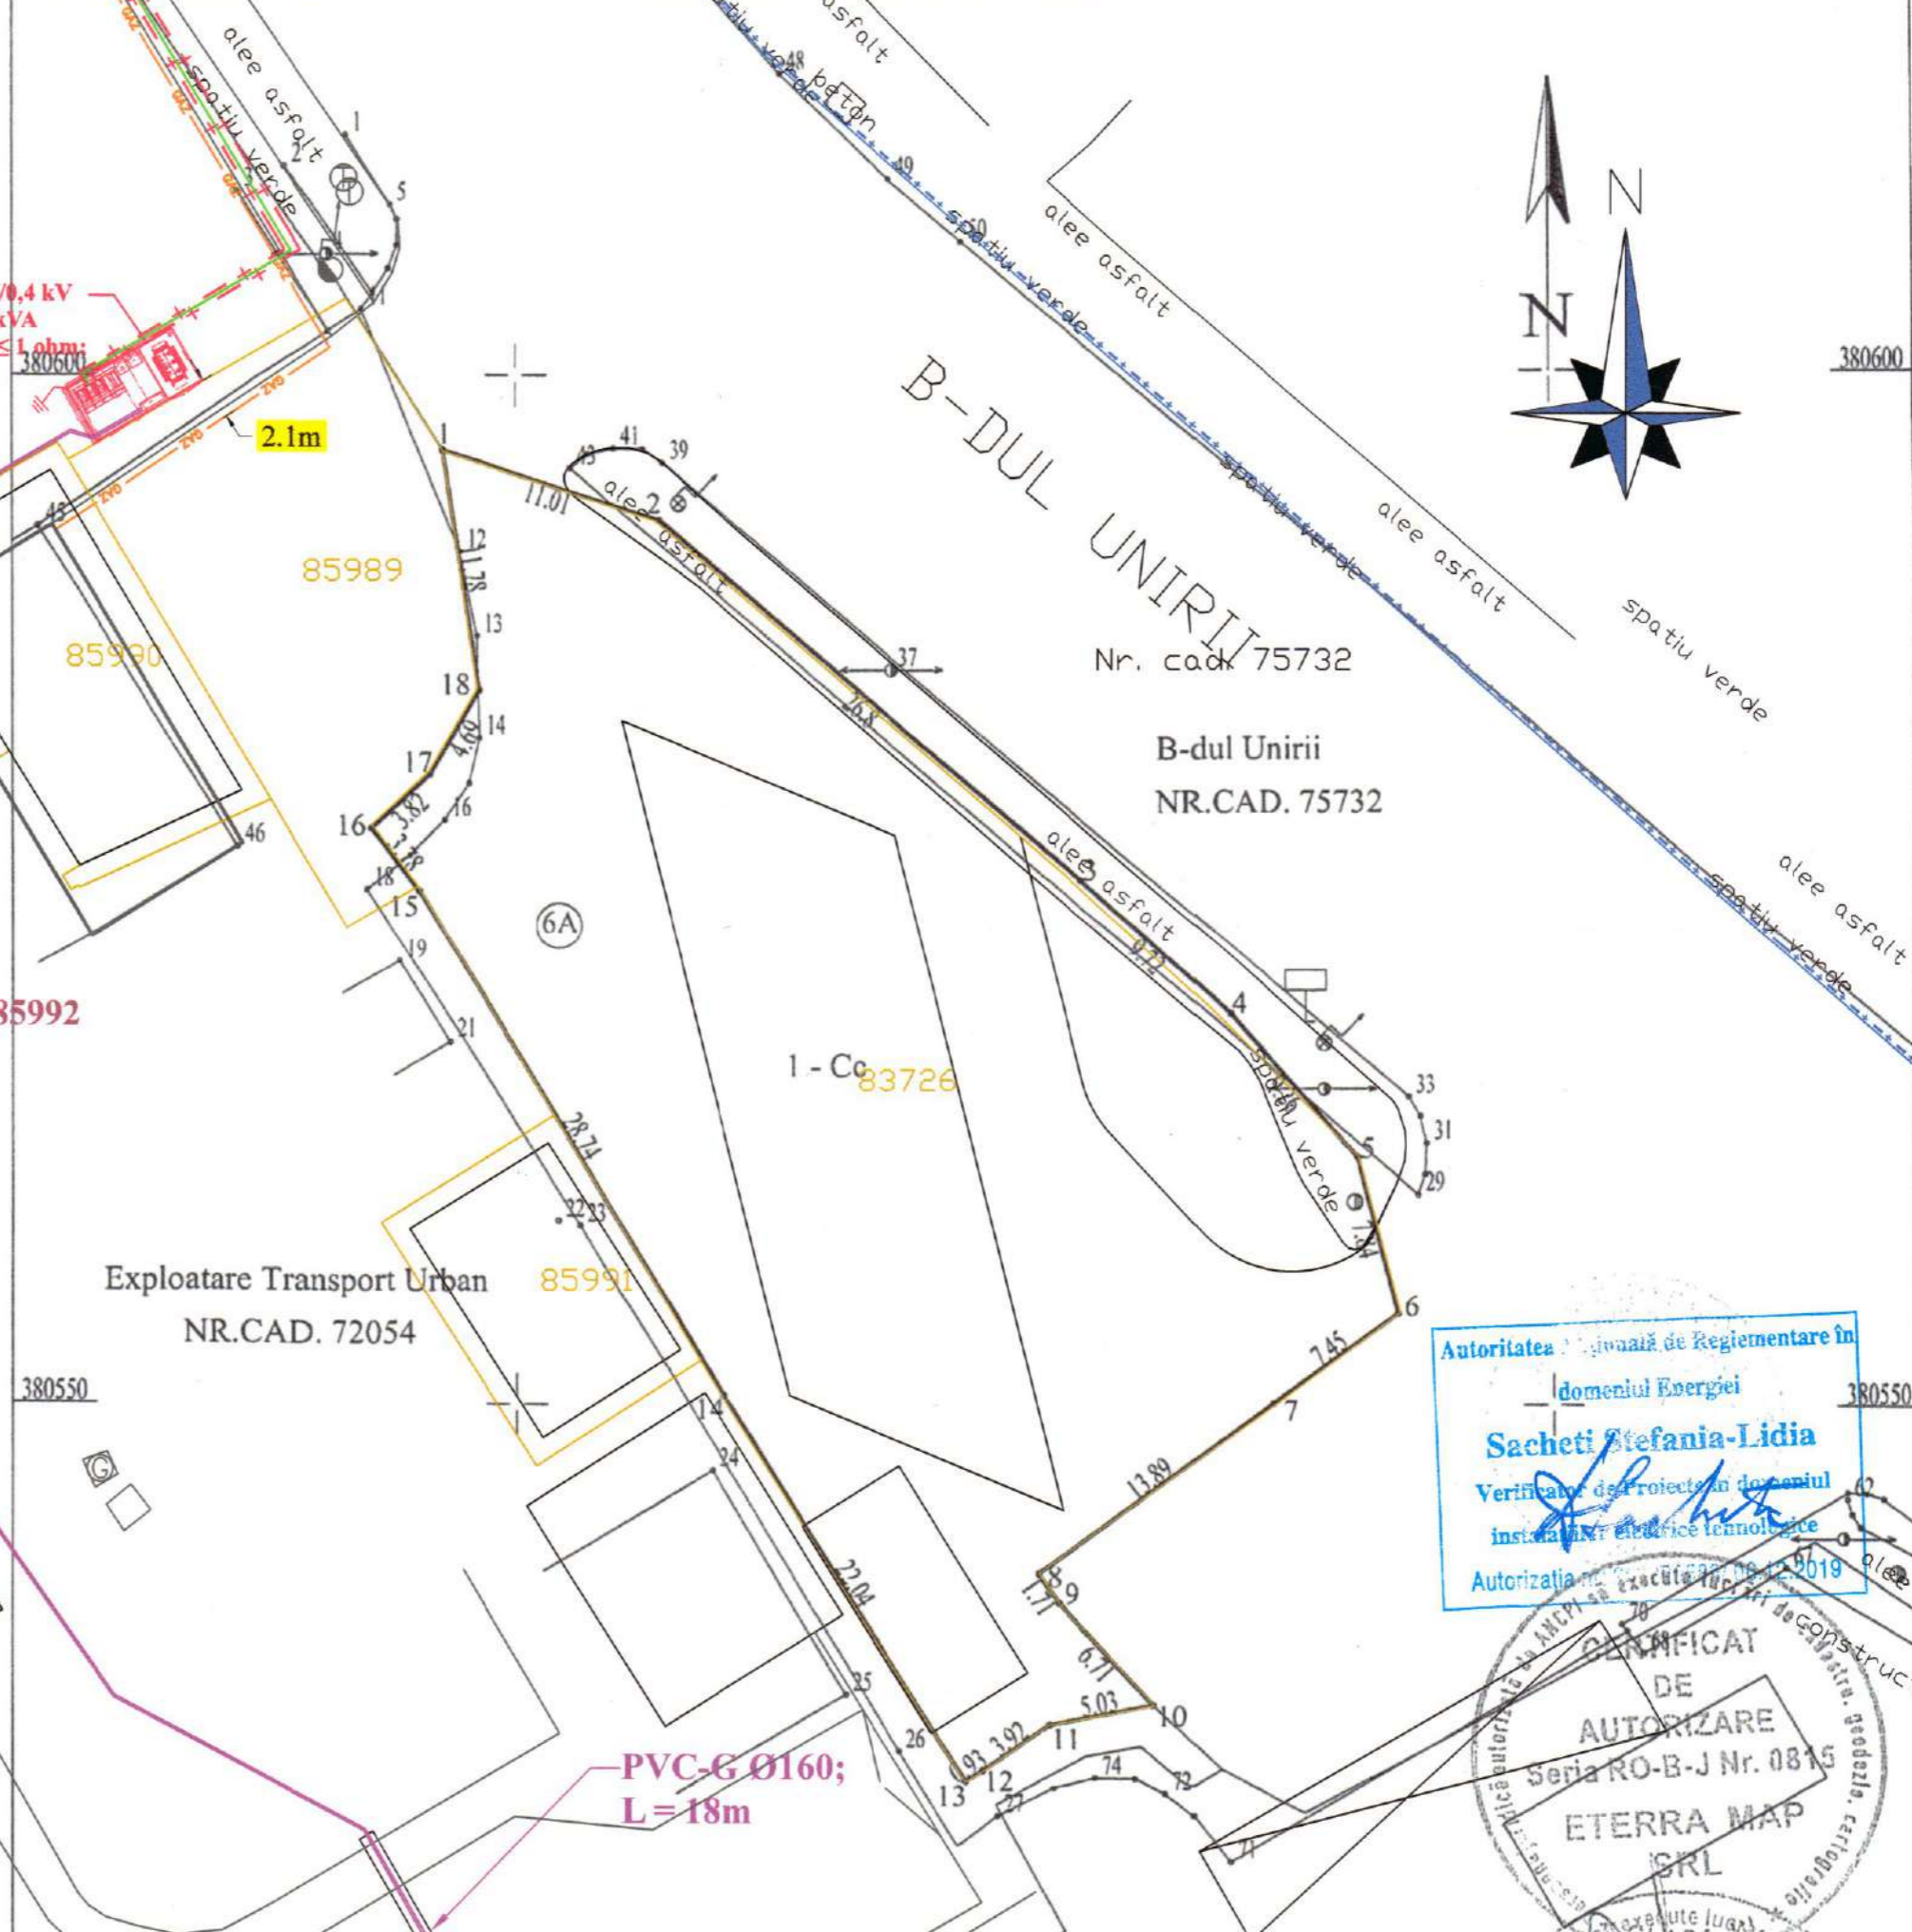

Autoritatea Județeană de Reglementare în domeniul Energiei
Sacheti Stefania-Lidia
 Verificator de proiectan de instalatii electrice tehnologice
 Autorizatia nr. 1000/2019

DECLINATIE DE AUTORIZARE
 Seria RO-B-J Nr. 0815
ETERRA MAP SRL

DECLINATIE DE AUTORIZARE
 Seria RO-DB-F Nr. 0001
 Executant: Mariana T. SC ETERRA MAP SRL

Inspector,
 Confirm introducerea imobilului in baza de date integrata si atribuirea numarului de identificare

Statie de incarcare rapida
 Unitate alimentare - pantograf DC 300kW x 2 buc
 2x pp. pr. Rp = 40mm;

A. Date referitoare la teren

Nr. parcelă folosință	Categ.	Suprafata (mp)	Descriere imobil	Mențiuni
1	Cc	1492	N si E: Nr. CAD.75732 - 94.39 m S si V: Nr. CAD.72054 - 84.73 m	limita nematerializata
TOTAL:		1492		

Suprafata totala masurata a imobilului = 1492 mp
 Suprafata din act = 1492 mp

Confirm executarea masuratorilor la teren, corectitudinea intocmirii documentatiei cadastrale si corespondenta acestuia cu realitatea din teren

Data: iulie 2017
 Nr. registru evidenta: 177

Verificator	Nume	Semnatura	Acest proiect este proprietatea intelectuala a S.C. BIT INVEST S.R.L. si este interzisa utilizarea sau reproducerea sa fara acordul autorului	
	S.C. BIT INVEST S.R.L. Targoviste, b-dul Mircea cel Batran, nr. 4, bl. G3, telefon/fax 0245/210470		Denumire lucrare: RACORDARE LA REDA LOCULUI DE CONSUM PERMANENT „STATHI REINCARCARE AUTOBUZE” MUNICIPIUL TARGOVISTE – LUCRARI PE TARIF DE RACORDARE SI INSTALATIA DE UTILIZARE, mun. Targoviste, b-dul Unirii, nr. 6, jud. Dambovit	Proiect nr./data 675/2025
Aprobat	Ing. Gurgu G.		Scara: %	FAZA: D.T.A.C.
Verificat	Ing. Gurgu G.		Data:	Plan: BIT A2-02-675-2025
Proiectat	Ing. Burtea F.			
Desenat	Ing. Burtea F.		Martie 2026	