PLAN TOPOGRAFIC

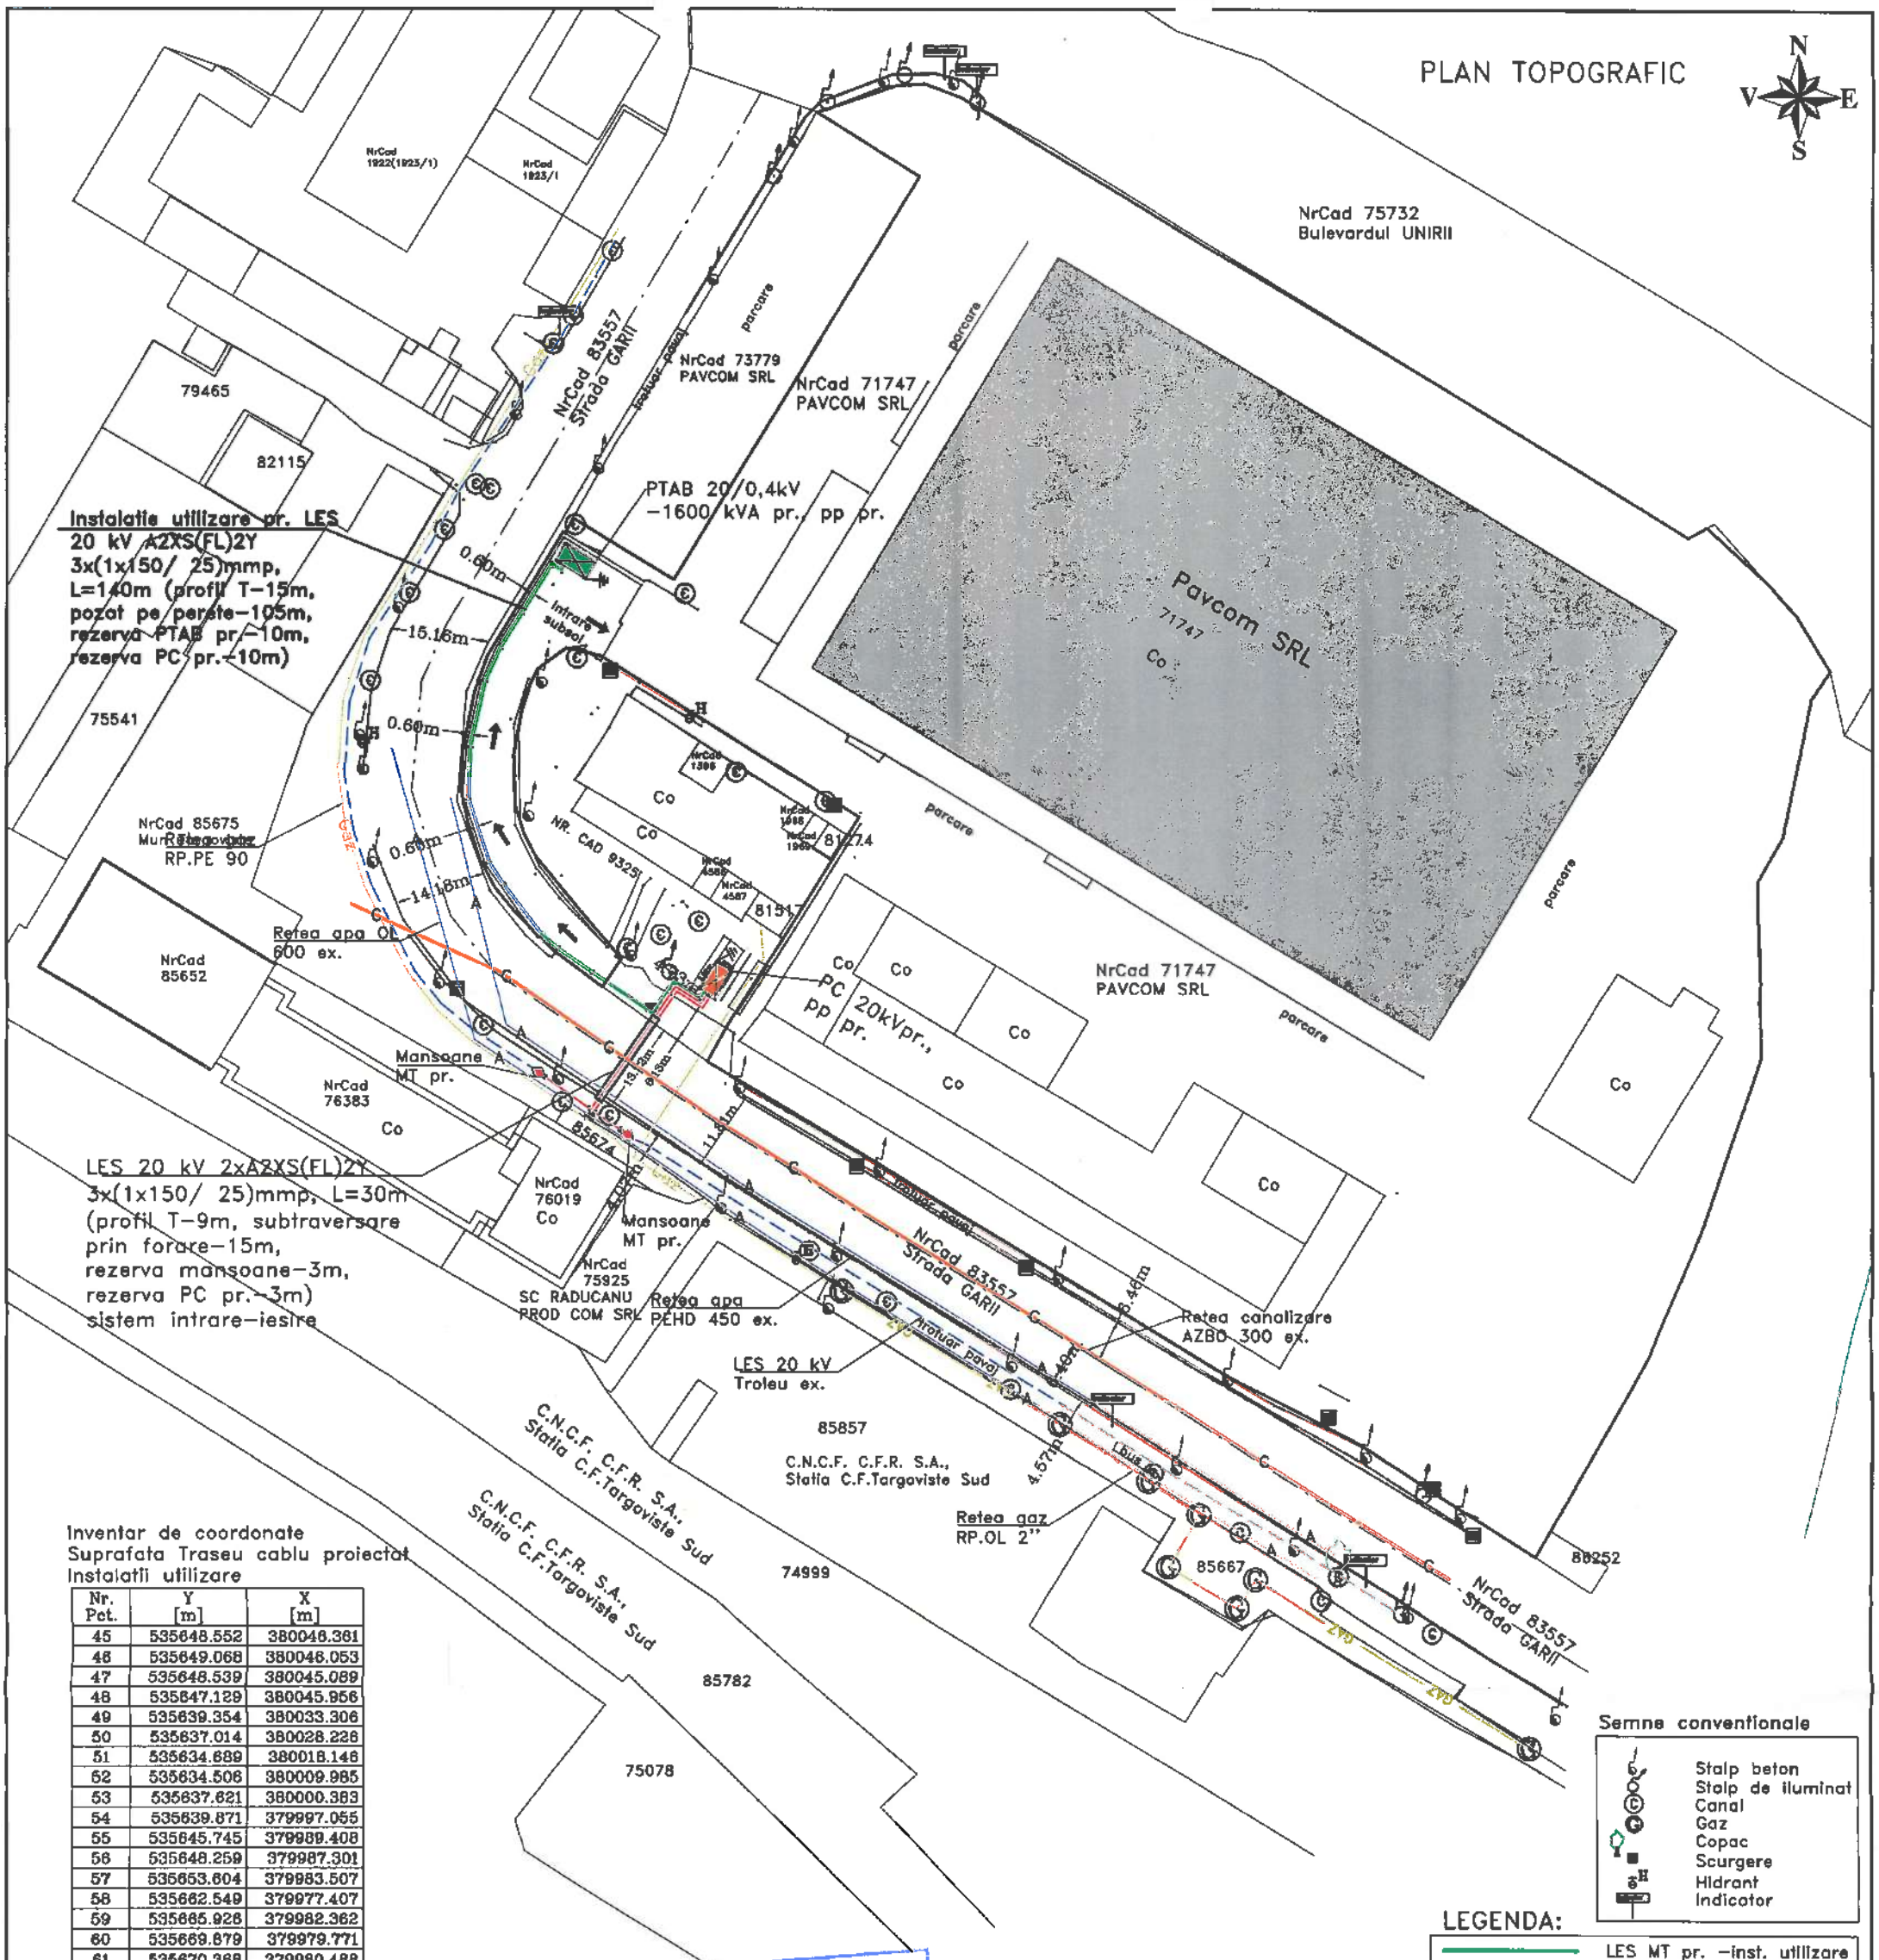

Inventar de coordonate
Suprafata Traseu cablu proiectat
Instalatii utilizare

Nr. Pct.	Y [m]	X [m]
45	535648.552	380046.361
46	535649.068	380046.053
47	535648.539	380045.089
48	535647.129	380045.956
49	535639.354	380033.306
50	535637.014	380028.226
51	535634.689	380018.146
52	535634.506	380009.985
53	535637.621	380000.383
54	535639.871	379997.055
55	535645.745	379989.408
56	535648.259	379987.301
57	535653.604	379983.507
58	535662.549	379977.407
59	535665.926	379982.362
60	535669.879	379979.771
61	535670.368	379980.488
28	535670.864	379980.150
29	535670.043	379978.946
30	535666.086	379981.529
31	535662.746	379976.631
62	535653.262	379983.015
63	535647.892	379986.825
64	535645.310	379988.991
65	535639.385	379996.703
66	535637.077	380000.117
67	535633.904	380009.897
68	535634.091	380018.221
69	535636.443	380028.421
70	535639.022	380034.019
71	535646.932	380046.781
72	535648.316	380045.930

Autoritatea Natională de Reglementare
în domeniul Energiei
BĂLĂȘESCU - RUSU FLORIN
Verificator de proiecte în domeniul
instalatiilor electrice tehnologice
Autorizatia nr. 202120137/11.11.2021

Suprafata de teren ocupata: 78mp.
Domeniul public si privat
- PTAB pr. - 3.1m x 5.6m = 18mp.
- LES 20 kV pr. -120m x 0,5m = 60mp.

S.C. Mega Sud Reţele S.R.L.				Beneficiar: Pavcom SRL, Municipiul Bucuresti, Sector 1, Bld. Agronomiei, nr.: 8-16, Judetul Dambovita	3/2025
SPECIFICATIE	Nume	Semnatura	SCARA 1:1000	Instalatie electrica de utilizare Centru Comercial si panouri fotovoltaice Pavcom SRL, Municipiul Targoviste, str. Garii, nr.: 6, Judetul Dambovita	Faza: D.T.A.C.
Proiectat	ing. Pica Marius				
Desenat	ing. Pica Marius				
Verificat	ing. Ionita Ciprian		DATA Martie 2026	Denumire plansa: Plan de situatie proiectata	Plansa nr.: 2
Contr. STAS	ing. Ionita Ciprian				
Aprobat	ing. Ionita Ciprian				

SOCIETATEA COMERCIALA MEGA SUD REȚELE S.R.L. RO 37