PLAN TOPOGRAFIC

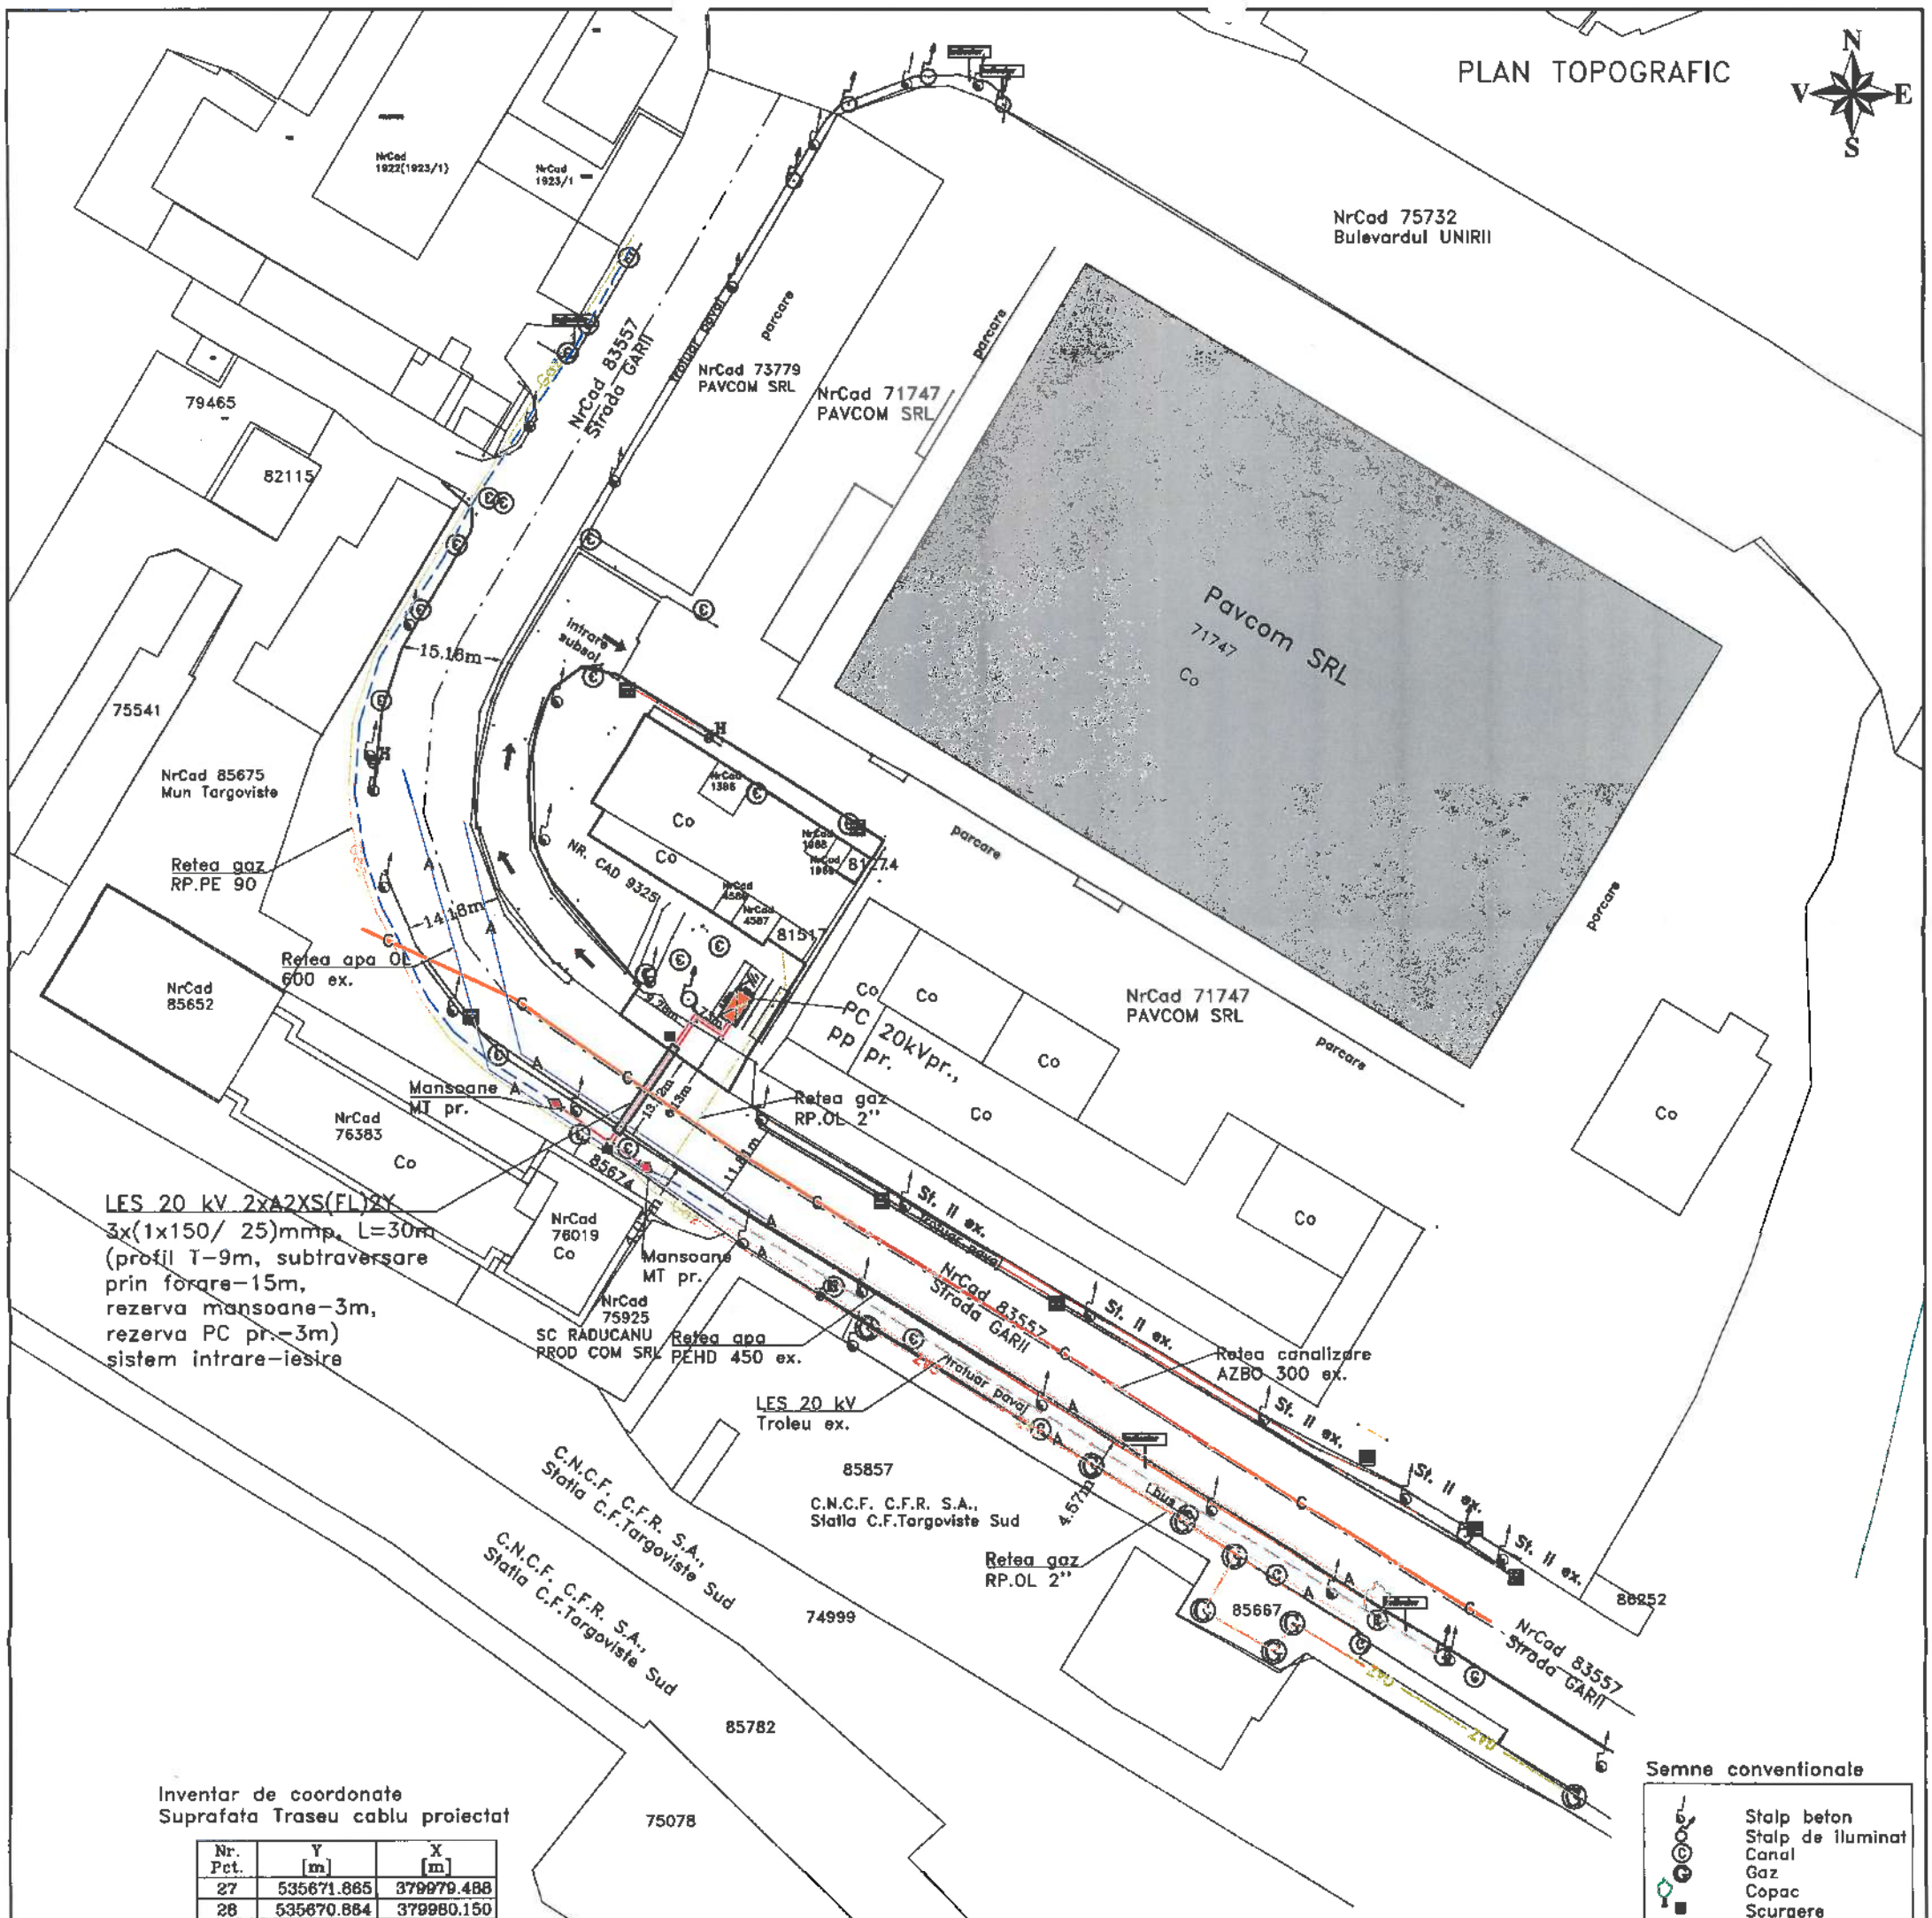

Inventar de coordonate
Suprafata Traseu cablu proiectat

Nr. Pct.	Y [m]	X [m]
27	535671.865	379979.488
28	535670.864	379980.150
29	535670.043	379978.946
30	535666.086	379981.529
31	535662.746	379976.631
32	535653.858	379983.598
33	535652.957	379982.277
40	535646.302	379987.102
41	535645.950	379986.616
42	535652.855	379981.610
43	535657.510	379958.457
44	535657.846	379958.954
34	535653.945	379961.596
35	535654.826	379962.889
36	535663.723	379975.935
37	535666.443	379979.923
38	535670.400	379977.340

Autoritatea Natională de Reglementare
în domeniul Energiei
BĂLĂȘESCU - RUSU FLORIN
Verificator de proiecte în domeniul
instalațiilor electrice tehnologice
Autorizatia nr. 202120137/11.11.2021

Suprafata de teren ocupata: 30mp.
Domeniul Public
- PC pr. - 3m x 5m = 15mp.
- LES 20 kV pr. -30m x 0.5m = 15mp.

Semne conventionale

- Stalp beton
- Stalp de iluminat
- Canal
- Gaz
- Copac
- Scurgere
- Hidrant
- Indicator

LEGENDA:

- Retea apa ex.
- Retea canalizare ex.
- Retea gaz ex.
- Ax Drum
- Margine Drum
- Trotuar Pavaj
- Alee betonata/bordura
- Cadastre
- LES M.T. ex.
- LES M.T. pr.
- Manson j.t. pr.
- Cale acces
- Priza pamant pr./ex.
- Borna marcare traseu pr.
- PC 20kVpr.

SOCIETATEA COMERCIALA MEGA SUD RETELE S.R.L.

S.C. Mega Sud Reţele S.R.L.				**Beneficiar:** Pavcom SRL, Municipiul Bucuresti, Sector 1, Bld. Agronomiei, nr.: 8-16, Judetul Dambovita	2/2025
SPECIFICATIE	Nume	Semnatura	SCARA 1:1000	Alimentare cu energie electrica Centru Comercial si panouri fotovoltaice Pavcom SRL, Municipiul Targoviste, str. Garii, nr.: 6, Judetul Dambovita	**Faza:** D.T.A.C.
Proiectat	ing. Pica Marius				
Desenat	ing. Pica Marius				
Verificat	ing. Ionita Ciprian		DATA Martie 2025	**Denumire plansa:** Plan de situatie proiectata	**Plansa nr.:** 2
Contr. STAS	ing. Ionita Ciprian				
Aprobat	ing. Ionita Ciprian				