


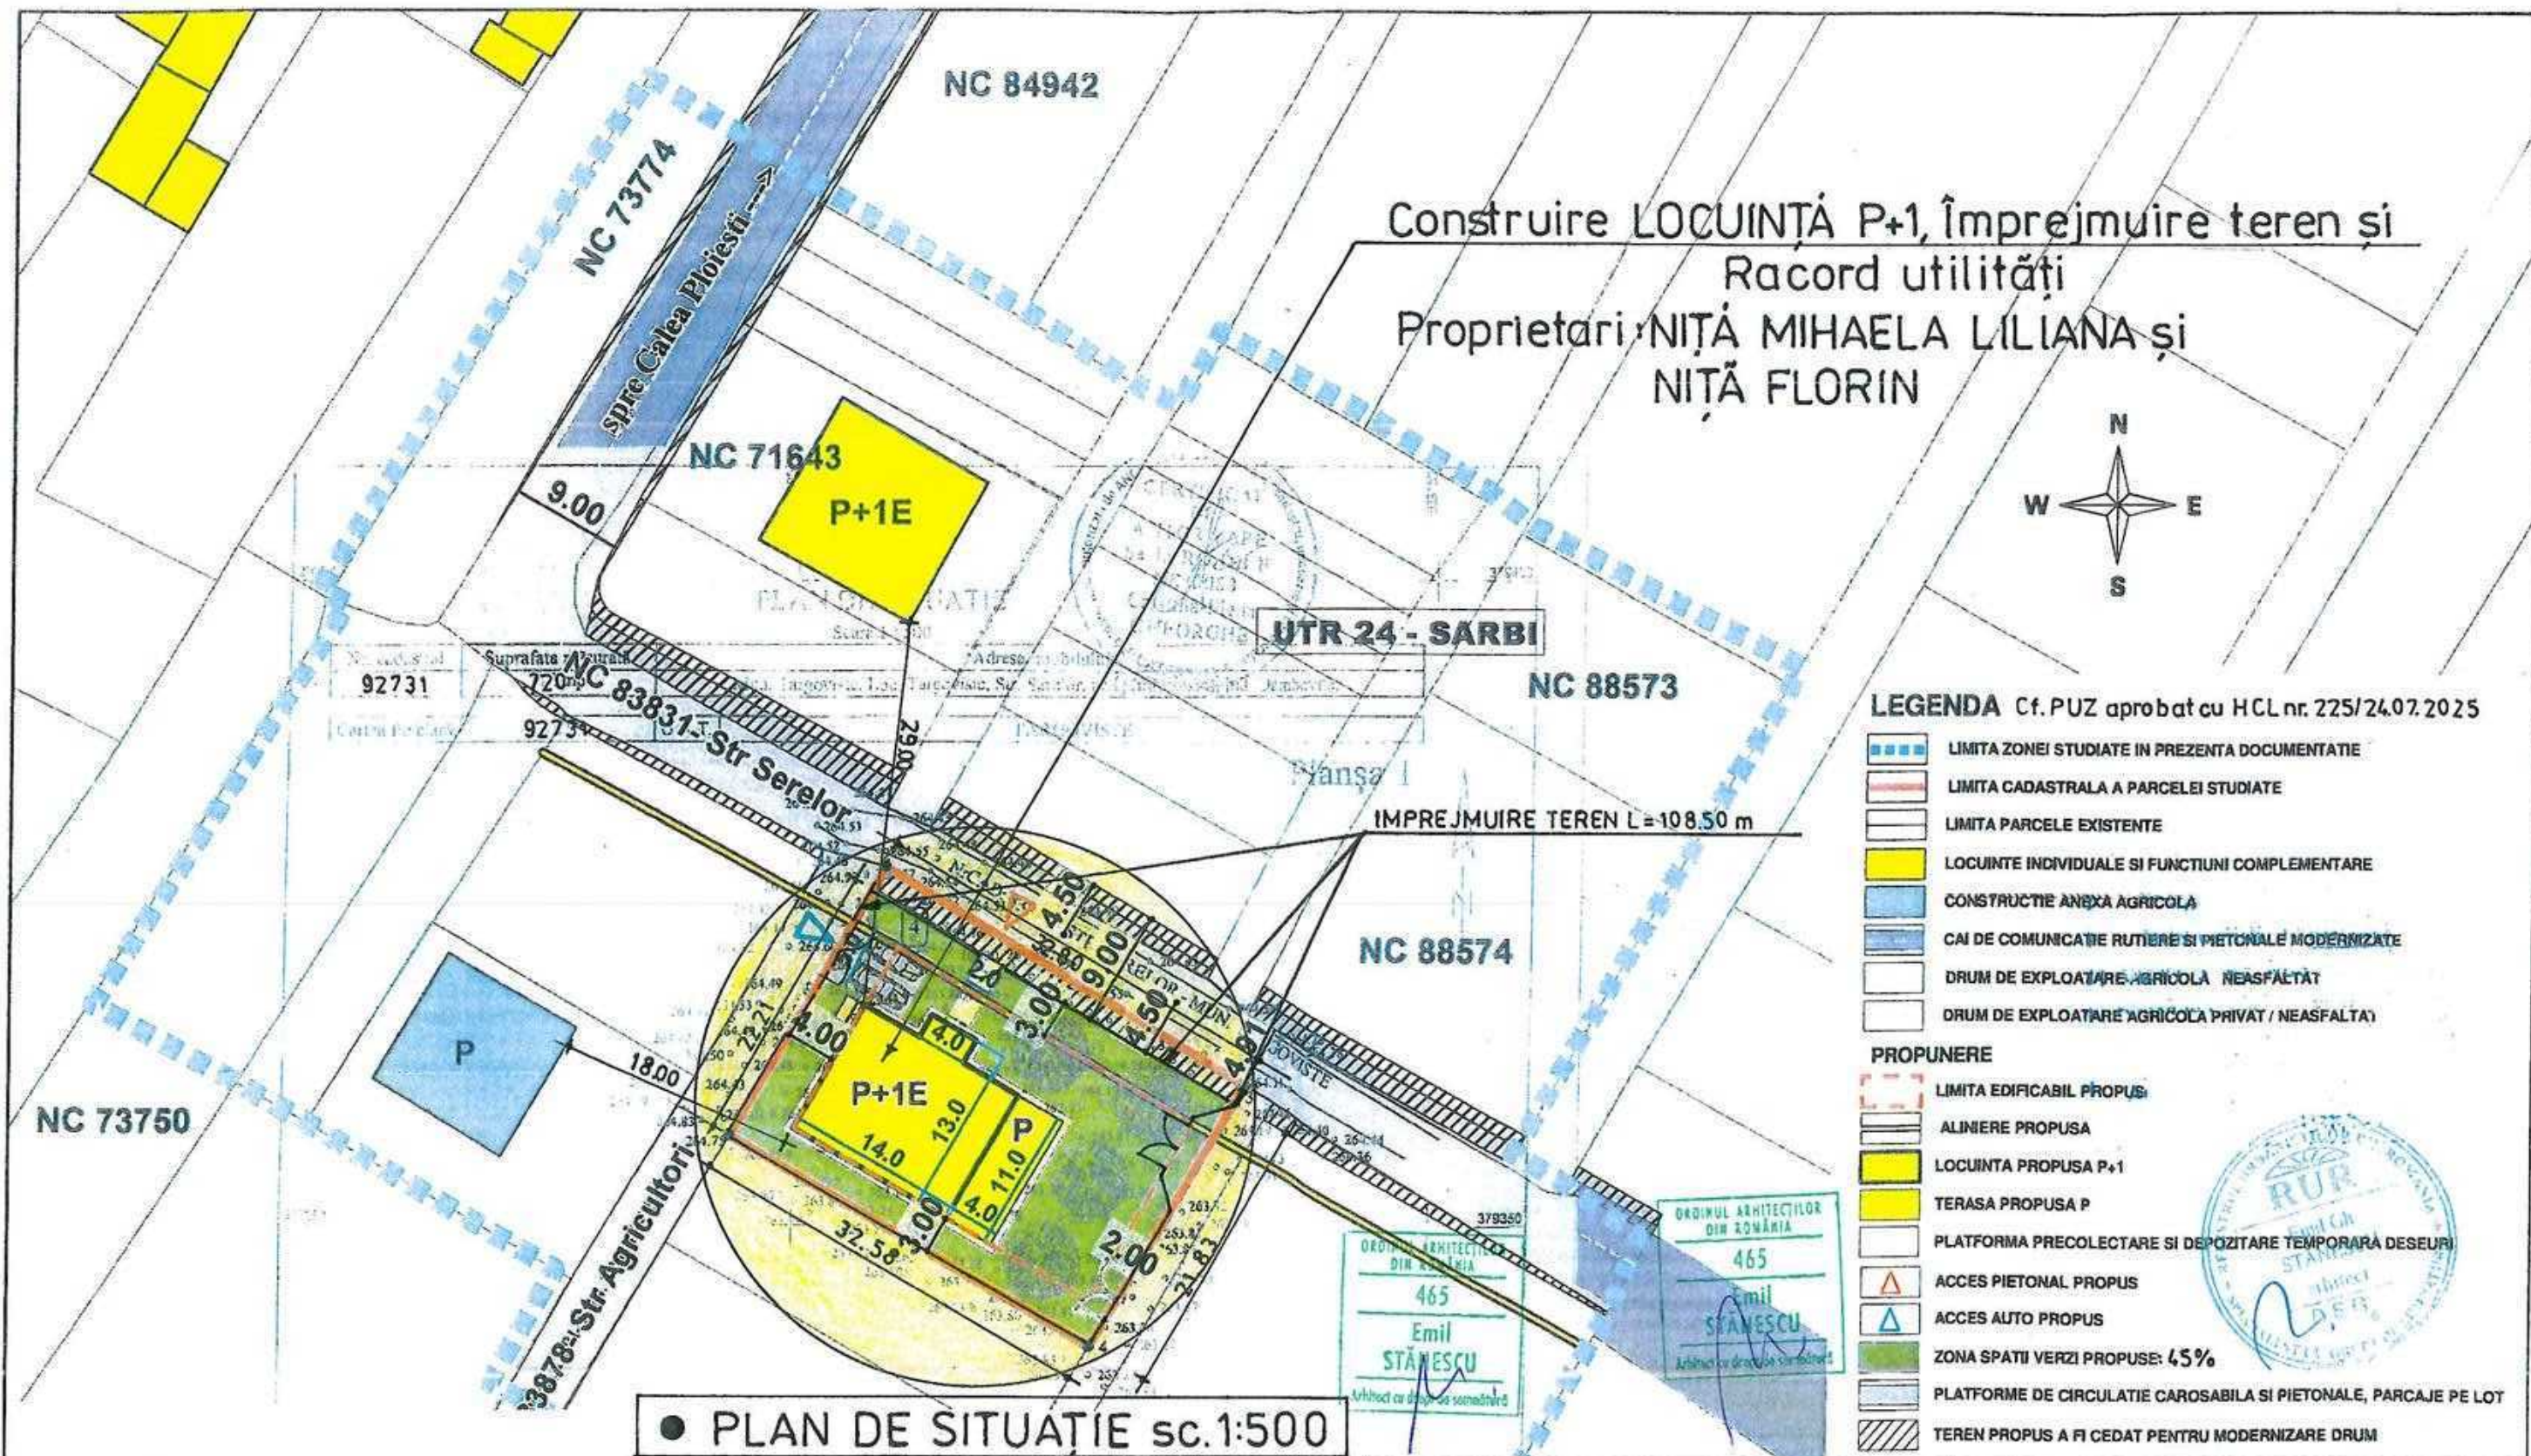

|                    |          |
|--------------------|----------|
| S <sub>teren</sub> | = 720 mp |
| POT existent       | = 0,00%  |
| CUT —//—           | = 0,00.  |
| POT propus         | = 28,56% |
| CUT —//—           | = 0,54.  |

Ac = 205,60 mp  
Adp = 205,60 mp  
Ads = 26,35 mp  
Ade = 154 mp

- CLASA DE IMPORTANȚĂ: IV
- CATEGORIA DE IMPORTANȚĂ: D.
- GRADUL DE REZISTENȚĂ LA FOC: IV

**PROIECTANT GENERAL**  
**S.C. EMARH PROIECT S.R.L.**  
Targoviste, Str. Poet Grigore Alexandrescu, nr. 19  
e-mail: arhitectemilstanescu@yahoo.fr  
tel : 0245 222 682

**DENUMIRE PROIECT:**  
- CONSTRUIRE LOCUINTA P+1,  
**IMPREJMUIRE, REELE ELECTRICE, APA SI CANAL -**  
MUNICIPIUL TARGOVISTE, STRADA SERELOR, NR. 4, JUDET DAMBOVITA

**BENEFICIARI:**  
NITA MIHAELA LILIANA SI NITA FLORIN

|              |                        |                                                                                       |
|--------------|------------------------|---------------------------------------------------------------------------------------|
| SPECIFICATIE | NUME                   | SEMNATURA                                                                             |
| SEF PROIECT  | arh.urb. Emil STANESCU |  |
| PROIECTAT    | arh.urb. Emil STANESCU |                                                                                       |
| VERIFICAT    | arh.urb. Emil STANESCU |                                                                                       |

|                        |                    |                    |
|------------------------|--------------------|--------------------|
| SCARA<br>1/500         | PLAN DE SITUAȚIE   | PR. NR.<br>01/2026 |
| DATA<br>2026/<br>10.02 |                    | FAZA<br>DTAC       |
|                        | - PLANSĂ NR. A 02. |                    |