


85428									
Nr. CADASTRAL	SUPRAFATA MASURATA	ADRESA IMOBILULUI	Ad. DAMBOVITA, Muna TARGOVISTE, str. CONSTANTIN BRANCOVEANU, Nr. 20A.						
1715	406mp-CC			INTRAVILAN					
CARTE FUNCIONARA Nr.	85428	UAT.	TARGOVISTE	COD SIRSUP	65342				

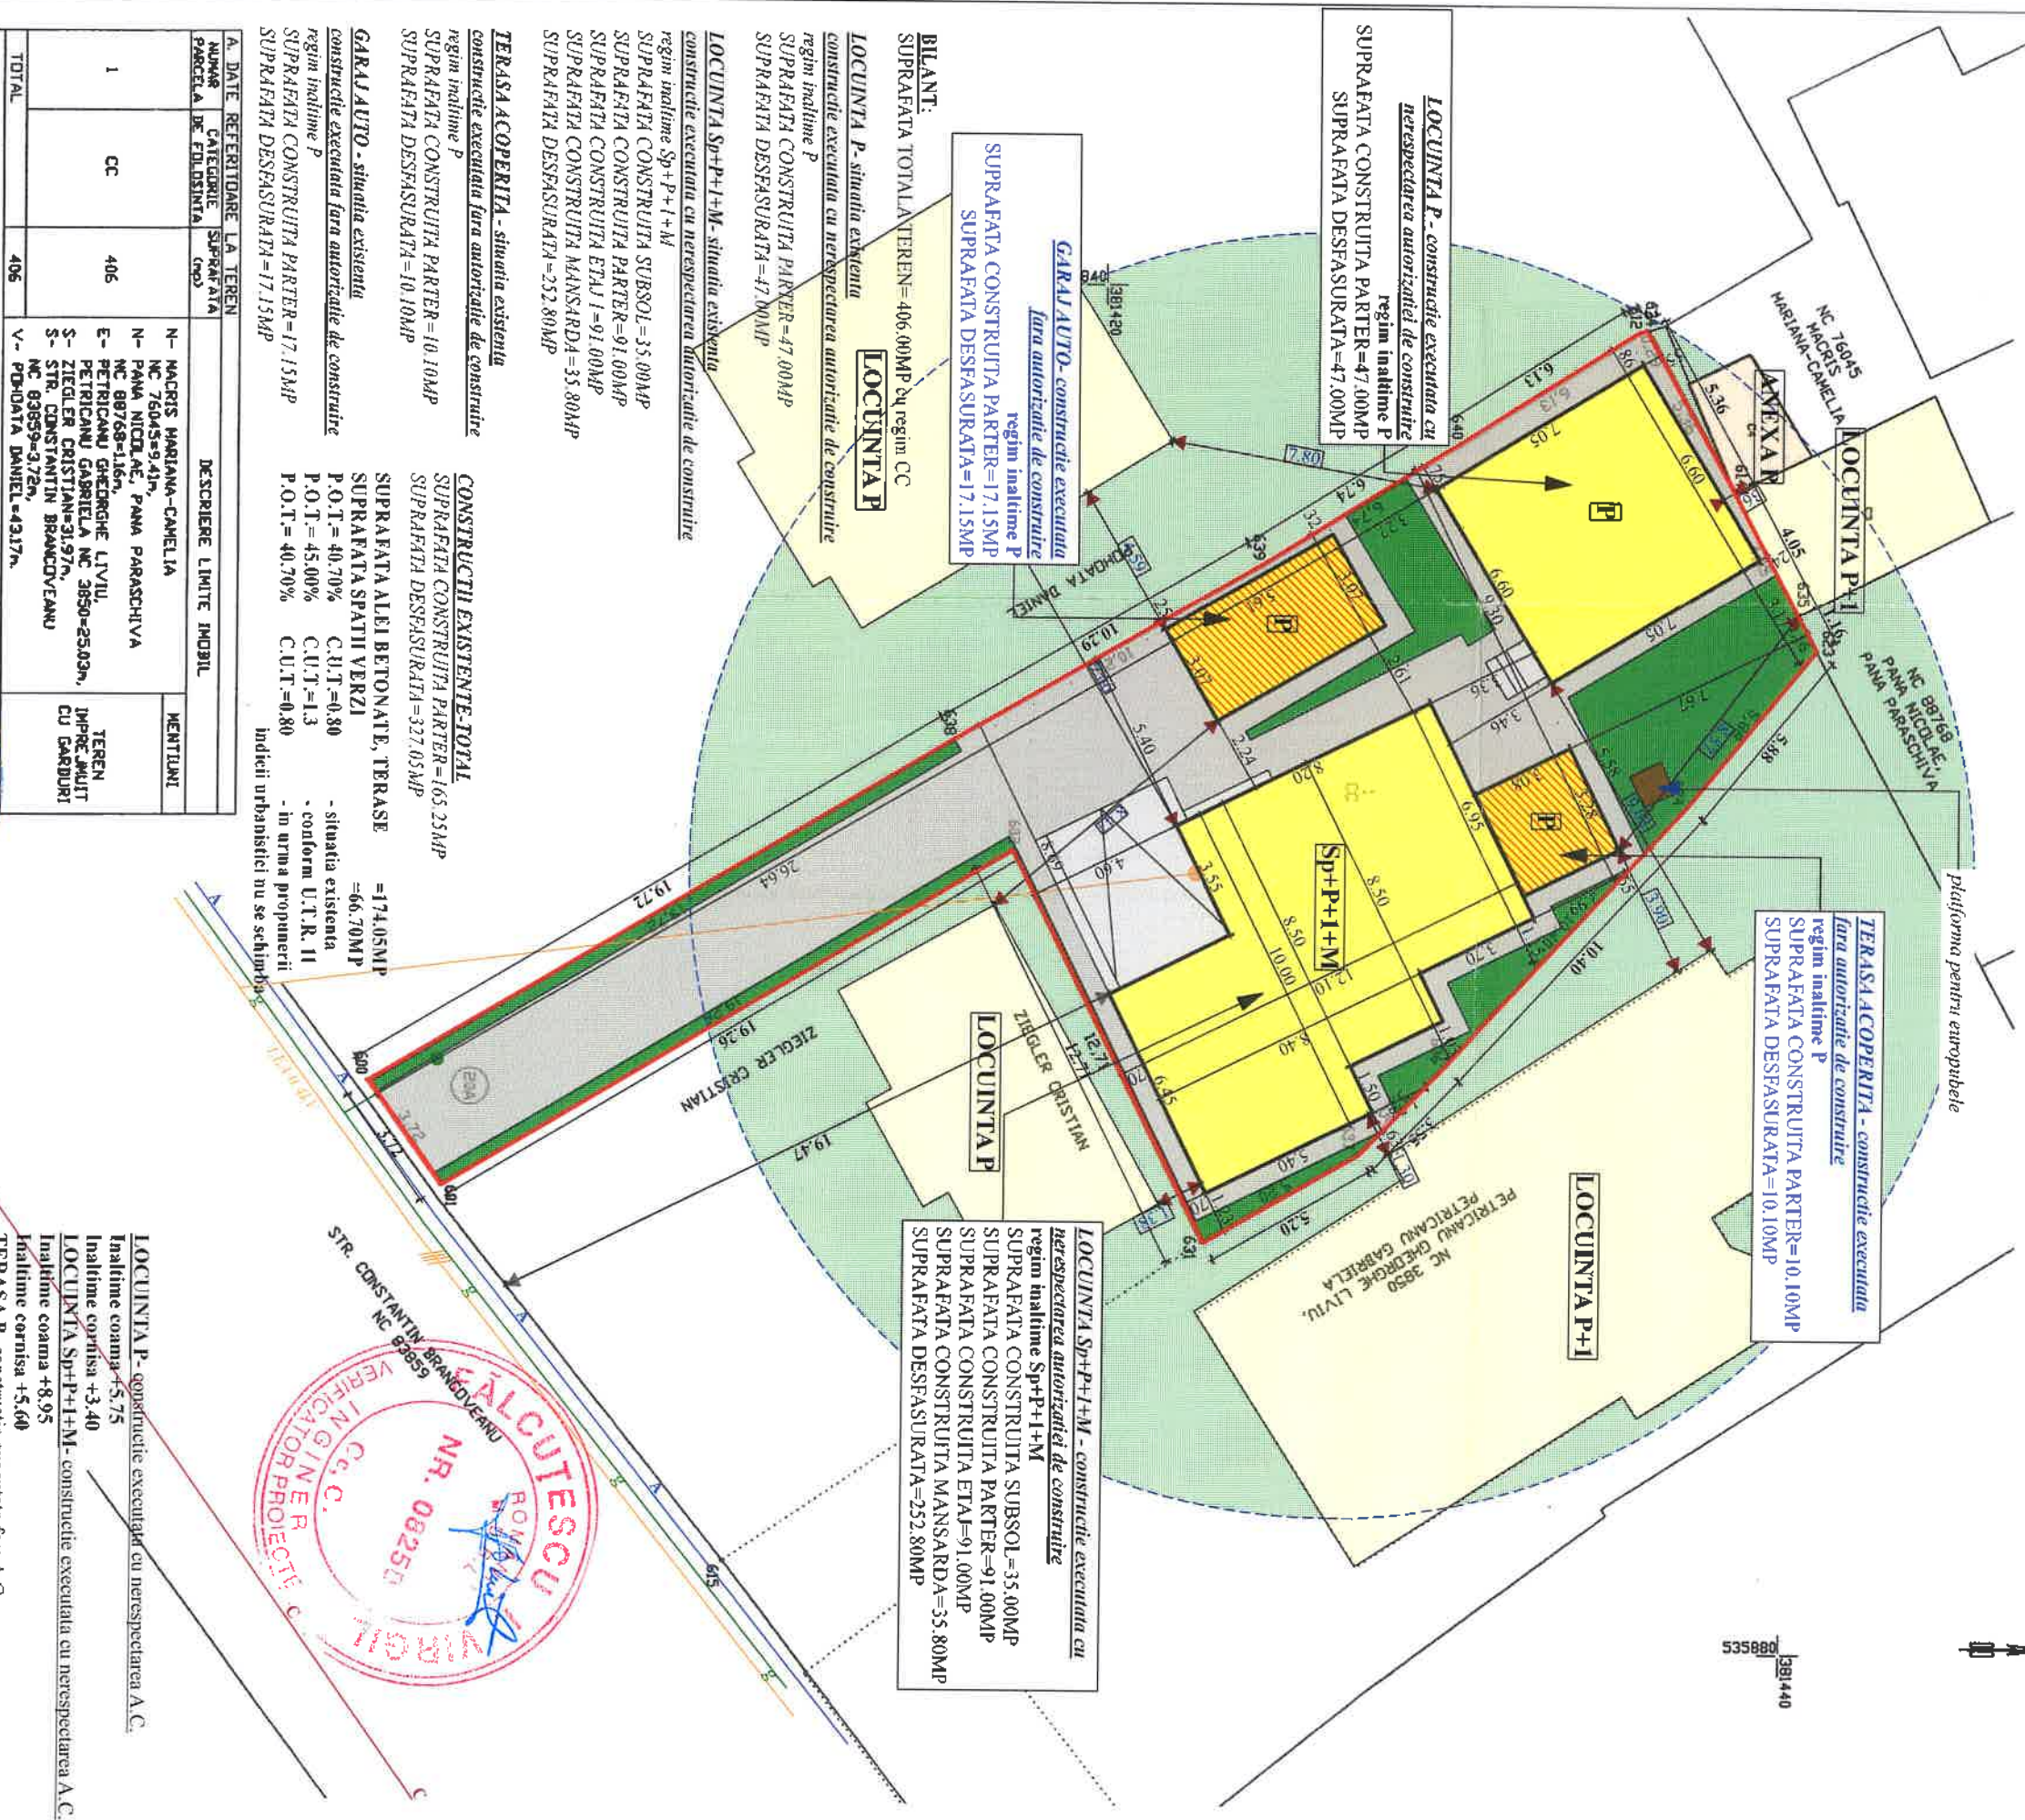

LEGENDA:

	construcție existentă cu nerespectare A.C.
	construcție existentă, fără A.C.
	conținut teren studiat
	spații verzi
	terase, platforme betonate
	construcție existentă (locuință)-teren învecinat
	construcție existentă (anexă)-teren învecinat
	teren învecinat
	drum acces - str. Constantin Brancoveanu
	rețea de apă Caldărie de Apă Targoviste-Dambovită
	rețea Distribuție Energie Electrică România
	rețea Distribuție Energie Electrică România
	rețea canalizare Compania de Apă Targoviste-Dambovită

ALEMARIART DESIGN S.R.L. TARGOVISTE J15/996/2017, C.F. 37897135 Municipiul Targoviste, strada Valul Cămin, nr. 25, Jud. Dambovită Tel.: 0723 573 447 email: art.narcis@yaho.com			
Set proiect autor: art. Narcis CIRCUMARU Proiectant art. Narcis CIRCUMARU Procesare CAD: Madalina TABACU		Conform Legei nr. 184/2001, art. 7-11 si art. 6-2 din Legea 455/2001 de modificare si completare a Legii nr. 501/1991 privind Autorizarea Lucrarilor de construire/destructiune	
LUCRARI DE CONSTRUIRE EXECUTATE CU NERESPECTAREA AUTORIZATIILOR DE CONSTRUIRE NR. 478/1998 SI NR. 419/21.10.2002 SI LUCRARI DE CONSTRUIRE EXECUTATE FARA AUTORIZATIE DE CONSTRUIRE - TERASA ACOPERITA SI GARAJ AUTO		PROIECT 246P/2025	
Amplasament: Muna Targoviste, str. Constantin Brancoveanu, nr. 20A, Dambovită Beneficiar: CONSTANȚINESCUL CATALIN DRAGOS si CONSTANȚINESCUL DIANA VICTORIA Certificat de Urbanism nr. 1047/05.12.2025 Contract de vânzare-cumpărare nr. 876/03.03.2000		DATA 03.2026	
DIRECTOR AMPLASAMENT Din: 03.2026 6/774		SCALA: 1:200	
Mănuș Narcis CIRCUMARU		PLAN DE AMPLASAMENT SI DELIMITARE A IMOBILULUI	
SITUAȚIA EXISTENTĂ		0.420 X 0.297 A 02	

LOCUINTA P - construcție executată cu nerespectarea A.C.
Înălțime coama +5.75
Înălțime cornișă +3.40
LOCUINTA Sp+P+1+M - construcție executată cu nerespectarea A.C.
Înălțime coama +8.95
Înălțime cornișă +5.60
TERASA P - construcție executată fără A.C.
Înălțime coama +1.90
Înălțime cornișă +1.40
GARAJ P - construcție executată fără A.C.
Înălțime coama +2.55
Înălțime cornișă +2.05

TERASA ACOPERITA - construcție executată
fără autorizație de construire
regim înălțime P
SUPRAFAȚA CONSTRUITĂ PARTER=10.10MP
SUPRAFAȚA DESFĂȘURATĂ=10.10MP

LOCUINTA P - construcție executată cu
nerespectarea autorizației de construire
regim înălțime P
SUPRAFAȚA CONSTRUITĂ PARTER=47.00MP
SUPRAFAȚA DESFĂȘURATĂ=47.00MP

GARAJ AUTO - construcție executată
fără autorizație de construire
regim înălțime P
SUPRAFAȚA CONSTRUITĂ PARTER=17.15MP
SUPRAFAȚA DESFĂȘURATĂ=17.15MP

LOCUINTA Sp+P+1+M - construcție executată cu
nerespectarea autorizației de construire
regim înălțime Sp+P+1+M
SUPRAFAȚA CONSTRUITĂ SUBSOL=35.00MP
SUPRAFAȚA CONSTRUITĂ PARTER=91.00MP
SUPRAFAȚA CONSTRUITĂ ETAJ=91.00MP
SUPRAFAȚA CONSTRUITĂ MANȘARDĂ=35.80MP
SUPRAFAȚA DESFĂȘURATĂ=252.80MP

BILANT:
SUPRAFAȚA TOTALĂ TEREN=406.00MP cu regim CC

LOCUINTA P - situația existentă
construcție executată cu nerespectarea autorizației de construire
regim înălțime P
SUPRAFAȚA CONSTRUITĂ PARTER=47.00MP
SUPRAFAȚA DESFĂȘURATĂ=47.00MP

LOCUINTA Sp+P+1+M - situația existentă
construcție executată cu nerespectarea autorizației de construire
regim înălțime Sp+P+1+M
SUPRAFAȚA CONSTRUITĂ SUBSOL=35.00MP
SUPRAFAȚA CONSTRUITĂ PARTER=91.00MP
SUPRAFAȚA CONSTRUITĂ ETAJ=91.00MP
SUPRAFAȚA CONSTRUITĂ MANȘARDĂ=35.80MP
SUPRAFAȚA DESFĂȘURATĂ=252.80MP

TERASA ACOPERITA - situația existentă
construcție executată fără autorizație de construire
regim înălțime P
SUPRAFAȚA CONSTRUITĂ PARTER=10.10MP
SUPRAFAȚA DESFĂȘURATĂ=10.10MP

GARAJ AUTO - situația existentă
construcție executată fără autorizație de construire
regim înălțime P
SUPRAFAȚA CONSTRUITĂ PARTER=17.15MP
SUPRAFAȚA DESFĂȘURATĂ=17.15MP


LEGENDA:

- construcție existentă cu nerespectare A.C.
- construcție existentă fără A.C.
- contur teren studiat
- spații verzi
- terase/ platforme betonate
- construcție existentă (locuință)-teren învecinat
- construcție existentă (mezi)-teren învecinat
- teren învecinat
- drum acces - str. Constantin Brancoveanu
- rețea de apă Comunitate de Apă Targoviste-Dambovită
- rețea Distribuție Energie Electrică România
- rețea Distribuție Energie Electrică România
- rețea canalizare Compania de Apă Targoviste-Dambovită

ALEMERA ART DESIGN S.R.L. TARGOVISTE J15/996/2017; CIF 378971135 Municipiul Targoviste, strada Valul Cetații, nr.25, Jud. Dambovită Tel.: 0723 573 447 email: art.narcis@yahoo.com		DRAGOS- by Dragos- Marian Stoiano Date: 2025.05.06 131723 -4030V	
Sef proiect/autor art. Narcis CIRCUMARU Proiectant art. Narcis CIRCUMARU Procesare CAD: Madalina TABACU Ordinul Arhitectural din ROMANIA / Filiala Teritoriala Mantaia Vest		DIN ROMANIA 6774 Marian Narcis CIRCUMARU PLAN DE SITUAȚIE (INDICARE TOPOGRAFICĂ) SITUAȚIA EXISTENTĂ	
Conform Legii nr. 184/2001, art. 7-11 și art. 6-2 din Legea 459/2001 de modificare și completare a Legii nr. 50/1991 privind Autorizarea lucrărilor de construire/definiție		SCARA: 1:200 0.420 X 0.297 A 03	


LOCURURI DE CONSTRUIRE EXECUTATE CU NERESPECTAREA AUTORIZAȚIILOR DE CONSTRUIRE NR.478/1996 SI NR.419/21.10.2002 SI LOCURAI DE CONSTRUIRE EXECUTATE FARA AUTORIZAȚIE DE CONSTRUIRE - TERASA ACOPERITA SI GARAJ AUTO Amplasament: Mun. Targoviste, str. Constantin Brancoveanu, nr.20A, Dambovită Beneficiar: CONSTANTINESCU CATALIN DRAGOS SI CONSTANTINESCU DIANA VICTORIA 03.2025 Certificat de Urbanism nr. 1047/05.12.2025 Scara: de prezentare înscris în nr. 876/03.03.2000		CONSTRUCȚII EXISTENTE-TOTAL SUPRAFAȚA CONSTRUITĂ PARTER=165.25MP SUPRAFAȚA DESFĂȘURATĂ=327.05MP SUPRAFAȚA ALEI BETONATE, TERASE SUPRAFAȚA SPAȚII VERZI P.O.T.=40.70% C.U.T.=0.80 P.O.T.=45.00% C.U.T.=1.3 P.O.T.=40.70% C.U.T.=0.80 - situația existentă - conform U.T.R. II - în urma propunerii Indicii urbanistici nu se schimbă	
--	--	---	--

DRAGOS- by Dragos- Marian Stoiano Date: 2025.05.06 131723 -4030V		DRAGOS- by Dragos- Marian Stoiano Date: 2025.05.06 131723 -4030V	
Sef proiect/autor art. Narcis CIRCUMARU Proiectant art. Narcis CIRCUMARU Procesare CAD: Madalina TABACU Ordinul Arhitectural din ROMANIA / Filiala Teritoriala Mantaia Vest		DIN ROMANIA 6774 Marian Narcis CIRCUMARU PLAN DE SITUAȚIE (INDICARE TOPOGRAFICĂ) SITUAȚIA EXISTENTĂ	
Conform Legii nr. 184/2001, art. 7-11 și art. 6-2 din Legea 459/2001 de modificare și completare a Legii nr. 50/1991 privind Autorizarea lucrărilor de construire/definiție		SCARA: 1:200 0.420 X 0.297 A 03	

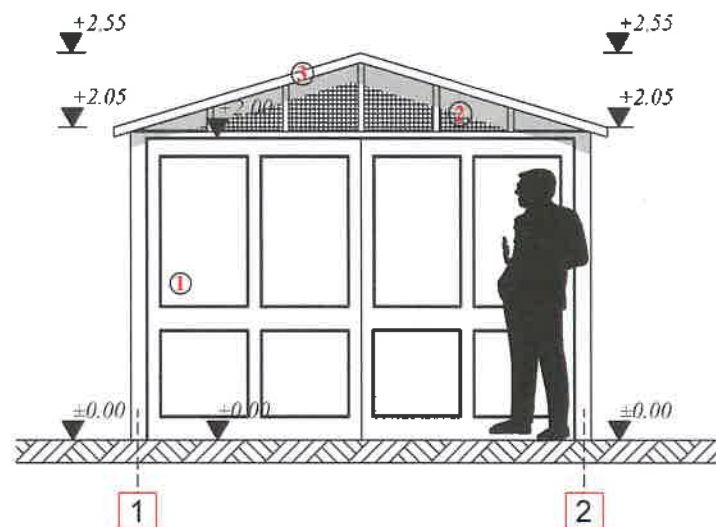


MATERIALE/FINISAJE EXTERIOARE :
1. TAMPLARIE METALICA
2. PLASA METALICA
3. INVELITOARE SINDRILA BITUMINOASA

FATADA PRINCIPALA

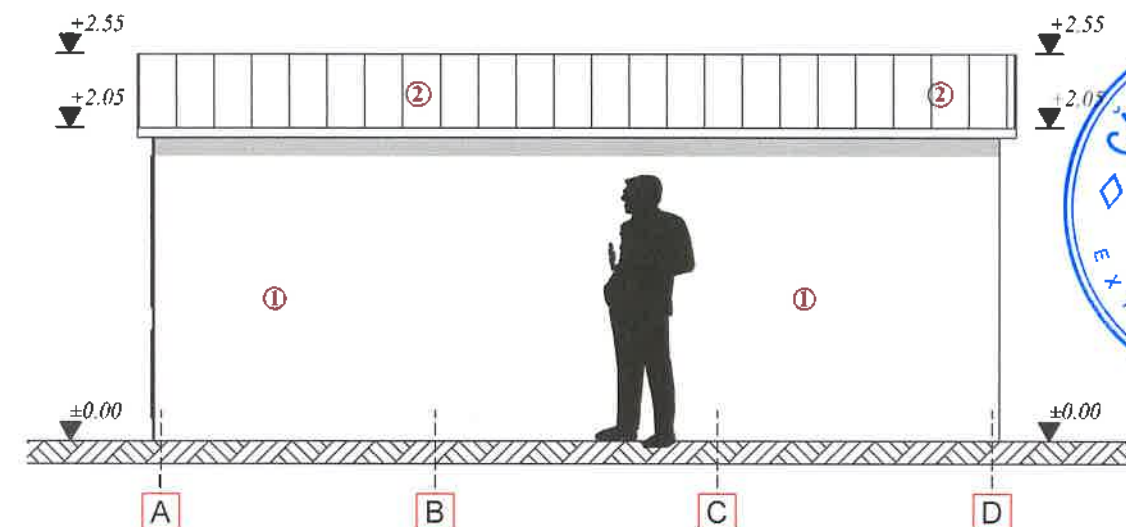


MATERIALE/FINISAJE EXTERIOARE :
1. INCHIDERI PERIMETRALE PANOURI PLEXIGLAS
2. INVELITOARE SINDRILA BITUMINOASA

FATADA LATERALA DREAPTA

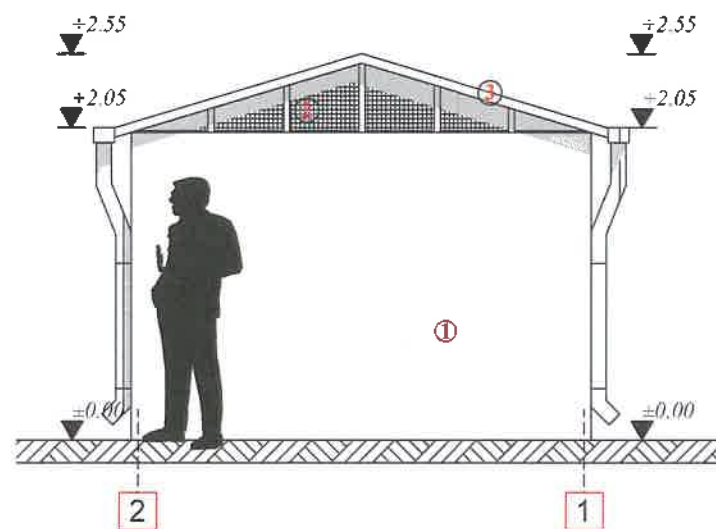

MATERIALE/FINISAJE EXTERIOARE :
1. INCHIDERI PERIMETRALE PANOURI PLEXIGLAS
2. PLASA METALICA
3. INVELITOARE SINDRILA BITUMINOASA


FATADA POSTERIOARA

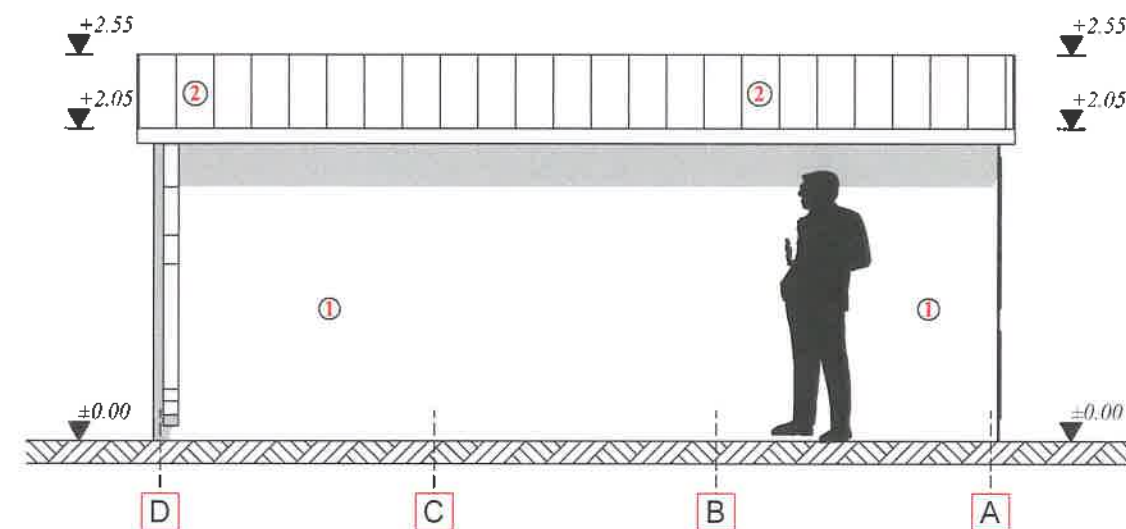

MATERIALE/FINISAJE EXTERIOARE :
1. INCHIDERI PERIMETRALE PANOURI PLEXIGLAS
2. INVELITOARE SINDRILA BITUMINOASA

FATADA LATERALA STANGA


 ALEMERA ART DESIGN S.R.L. TARGOVISTE J15/996/2017; CUI-37897135 Municipiul Targoviste, strada Valul Cetatii, nr.25; Jud. Dambovita Tel.: 0723 573 447 email: arh.narcis@yahoo.com		LUCRARI DE CONSTRUIRE EXECUTATE CU NERESPECTAREA AUTORIZATIILOR DE CONSTRUIRE NR.478/1998 SI NR.419/21.10.2002 SI LUCRARI DE CONSTRUIRE EXECUTATE FARA AUTORIZATIE DE CONSTRUIRE - TERASA ACOPERITA SI GARAJ AUTO		PROIECT 246P/2025
Sef proiect/autor arh. Narcis CIRCIUMARU Relevat arh. Narcis CIRCIUMARU Procesare CAD Madalina TABACU		Amplasament: Mun. Targoviste, str. Constantin Brancoveanu, nr.20A, Dambovita Beneficiar: CONSTANTINESCU CATALIN DRAGOS si CONSTANTINESCU DIANA VICTORIA Certificat de Urbanism nr. 1047/05.12.2025 Contract de vanzare-cumparare nr. 876/03.03.2000		DATA 03.2026 FAZA: D T A C
Ordinul Arhitecilor din ROMANIA / Filiala Teritoriala Muntentia Vest		FATADA PRINCIPALA FATADA LATERALA DREAPTA FATADA POSTERIOARA FATADA LATERALA STANGA		SCARA: 1:50
Conform Lege nr.184/2001, art.7-11 si art.62 din Legea 453/2001 de modificare si completare a Legii nr.50/1991 privind Autorizarea lucrarilor de construire/dezafectare		Marinel Narcis CIRCIUMARU		0.420 X 0.297
		GARAJ AUTO		A 22

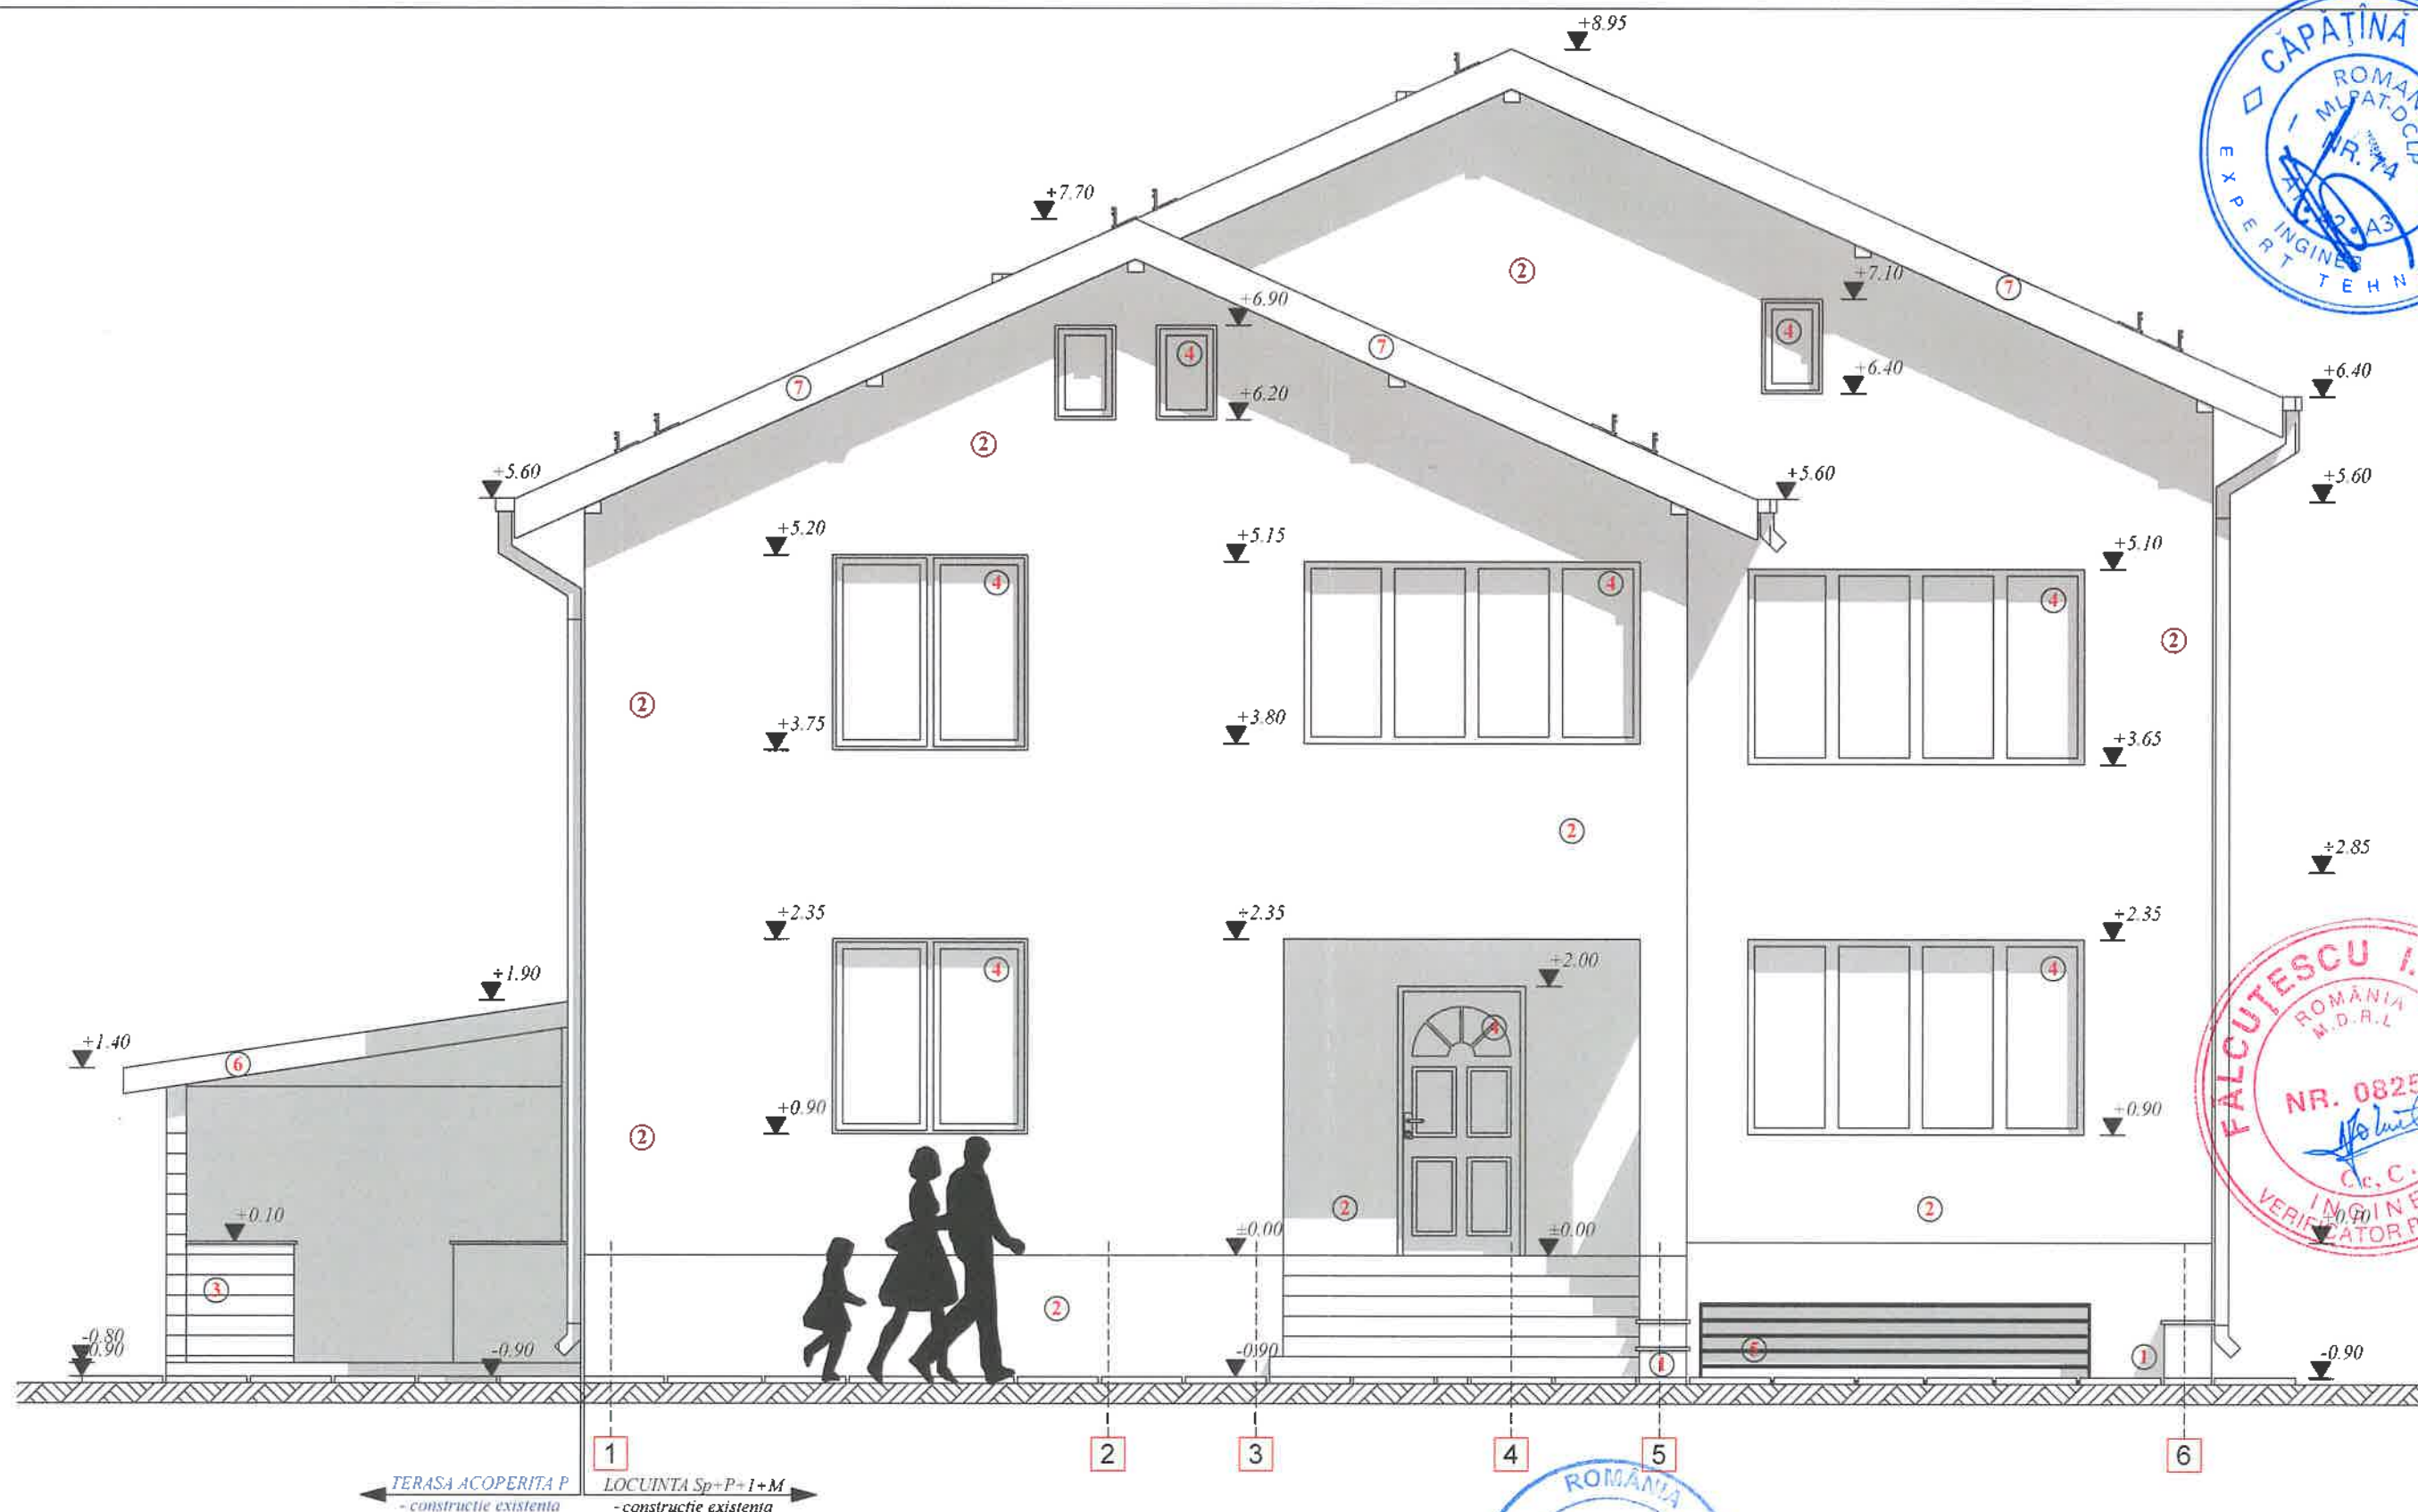

MATERIALE/FINISAJE EXTERIOARE:


1. PLACAJE - PIATRA NATURALA
2. VOPSEA LAVABILA STRUCTURATA IN CULORI PASTEL
3. LAMBRIU LEMN RASINOASE
4. TAMPLARIE PVC CU GEAM TERMOIZOLANT DE TIP LOW-E
5. USA SECTIONALA
6. INVELITOARE SINDRILA BITUMINOASA
7. INVELITOARE TABLA PROFILATA TIP TIGLA

 ALEMERA ART DESIGN S.R.L. TARGOVISTE J1549962017 - CIF: 37897135 Municipiul Targoviste, strada Valul Cetatii, nr. 25, Jud. Dambovit Tel.: 0723-573-447 email: arh.narcis@yahoo.com		© COPYRIGHT Conform legii nr. 8/1996 privind dreptul de autor, concepția, schițele, planurile, fotografiile, fotografiile, publicitatea de orice fel, conținute PROPRIETATE a autorului. Utilizarea lor se face doar cu acordul scris al proprietarului drepturilor.	
Sef proiect/autor arh. Narcis CIRCIUMARU Relevat: arh. Narcis CIRCIUMARU Procesare CAD: Madalina TABACU		LUCRARI DE CONSTRUIRE EXECUTATE CU NERESPECTAREA AUTORIZATIILOR DE CONSTRUIRE NR. 478/1998 SI NR. 419/21.10.2002 SI LUCRARI DE CONSTRUIRE EXECUTATE FARA AUTORIZATIE DE CONSTRUIRE - TERASA ACOPERITA SI GARAJ AUTO	
Ordinul Arhitecților din ROMANIA / Filiala Teritoriala Muntentia Vest		Amplasament: Mun. Targoviste, str. Constantin Brancoveanu, nr. 20A, Dambovit Beneficiar: CONSTANTINESCU CATALIN DRAGOS si CONSTANTINESCU DIANA VICTORIA Certificat de Urbanism nr. 1047/05.12.2025 Contract de vanzare-cumparare nr. 876/03.03.2000	
Conform Lege nr. 184/2001, art. 7-11 si art. 62 din Legea 453/2001 de modificare si completare a Legii nr. 50/1991 privind Autorizarea lucrarilor de construire/dezfiintare		DIN ROMANIA 6774 Marinel Narcis CIRCIUMARU I. S. Dispozitie de semnatura	
		FATADA PRINCIPALA	
		LOCUINTA Sp+P+I+M si TERASA ACOPERITA	
		PROIECT 246P/2025	
		DATA 03.2026	
		FAZA D T A C	
		SCARA 1:50	
		0 420 X 0 297	
		A 17	

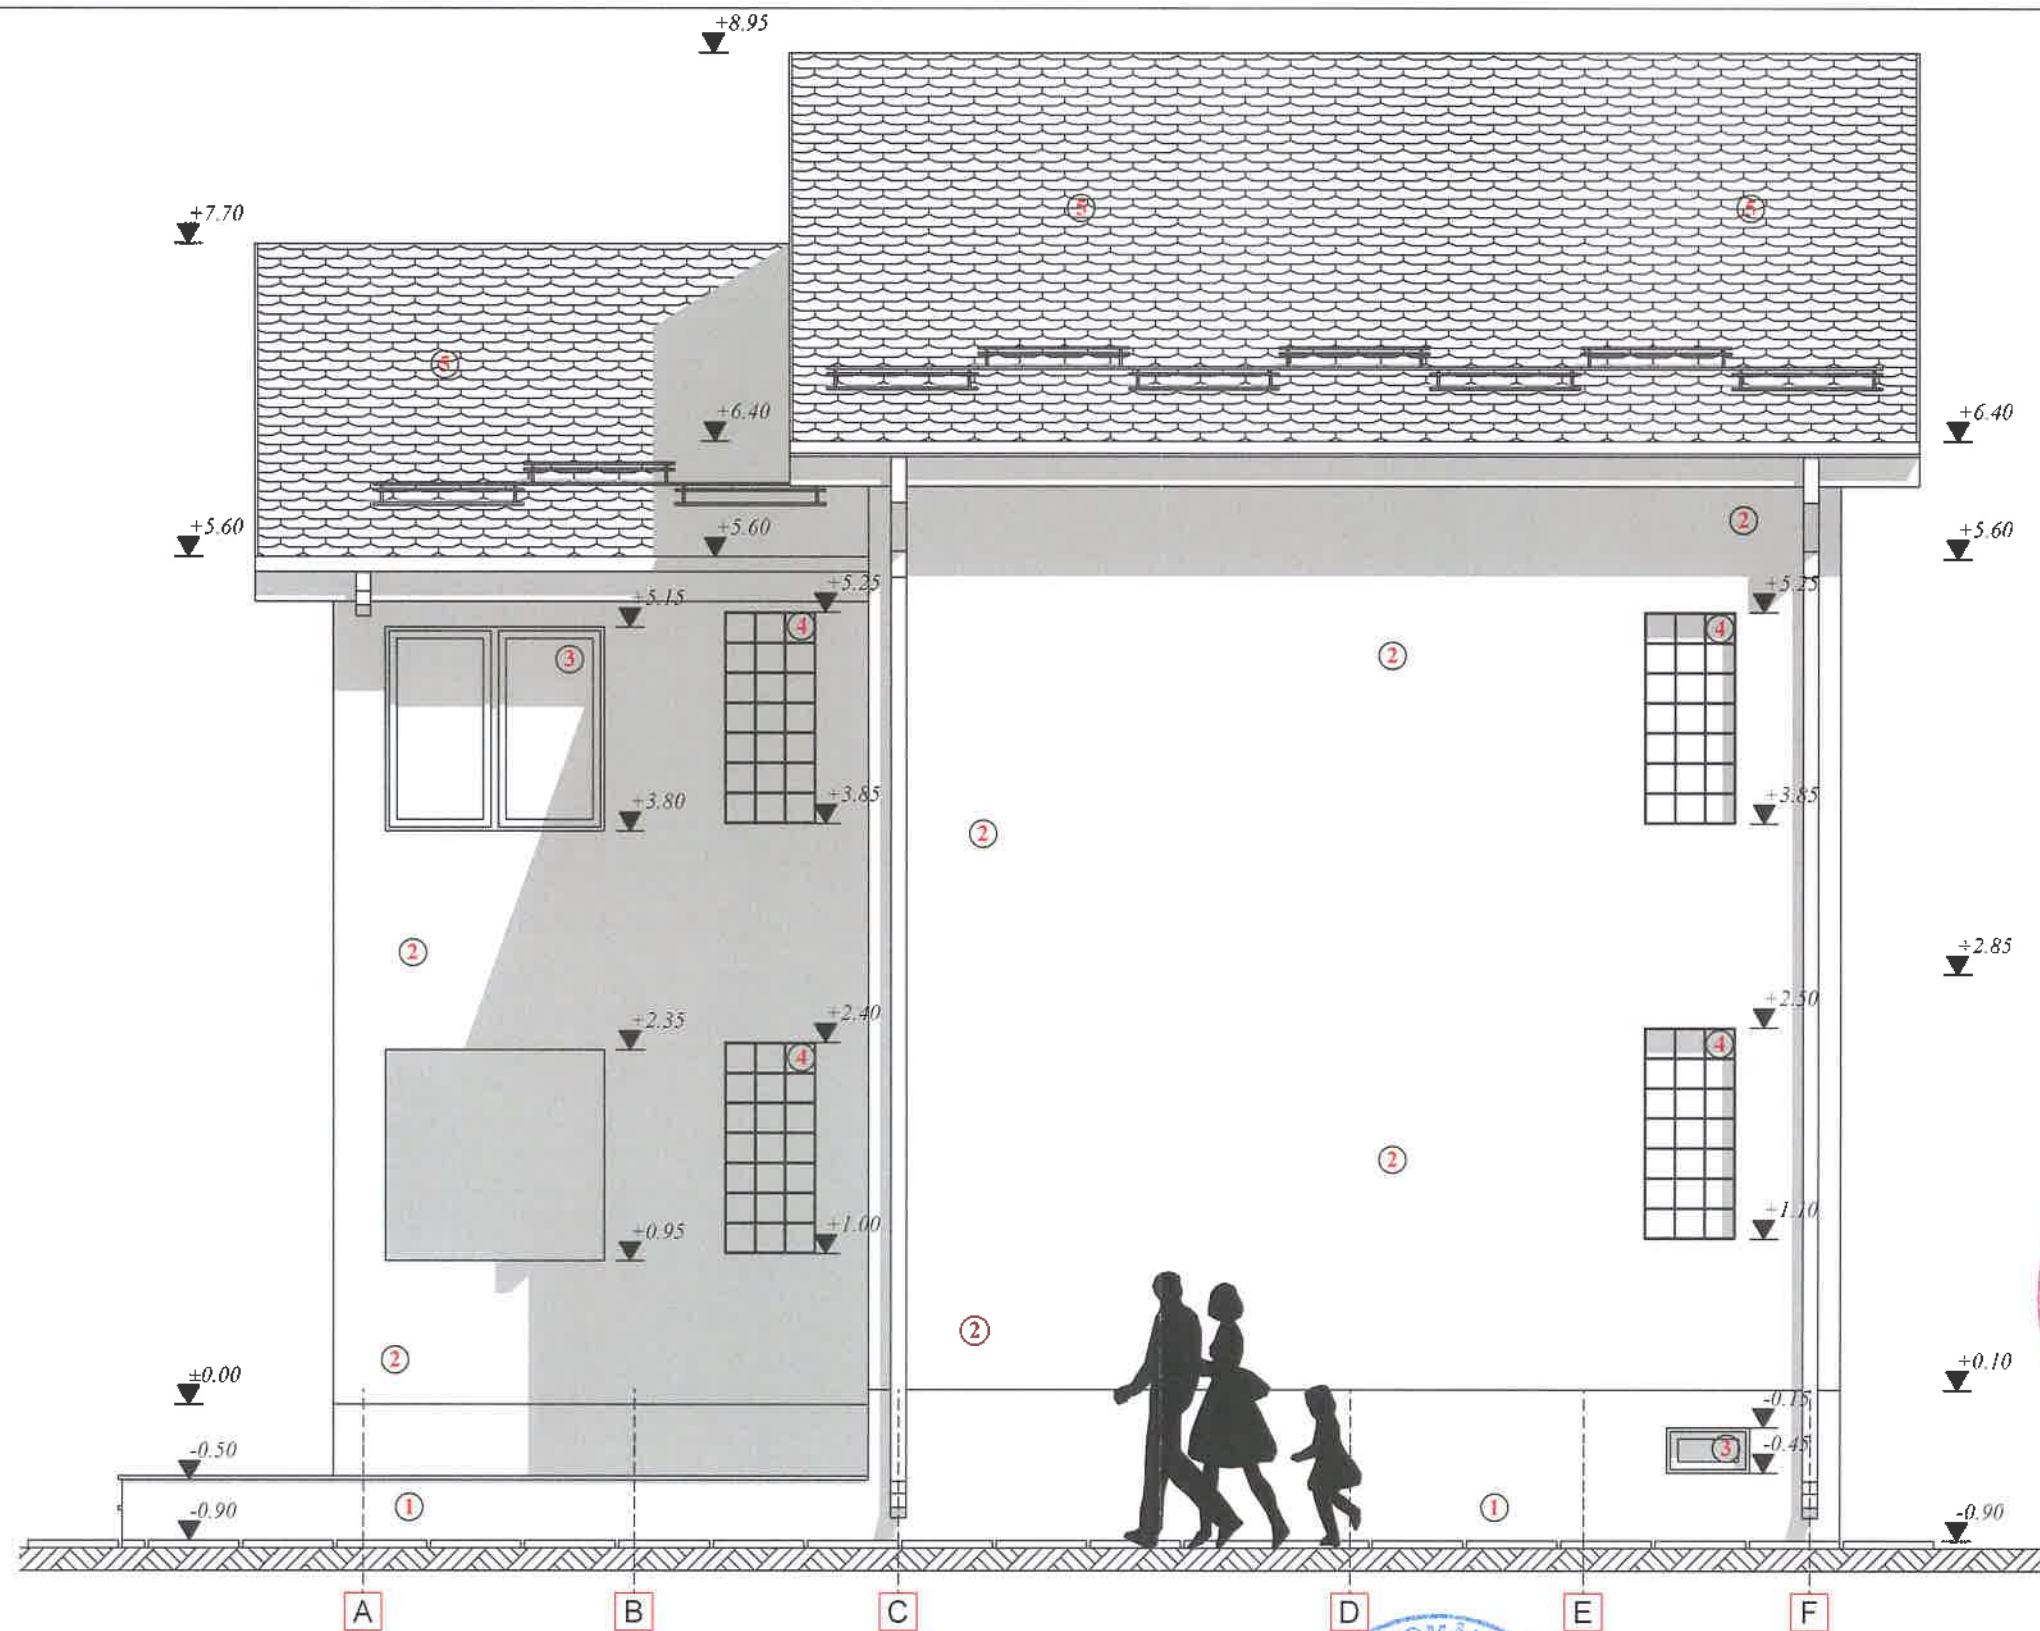


- MATERIALE/FINISAJE EXTERIOARE:**
1. PLACAJE - PIATRA NATURALA
 2. VOPSEA LAVABILA STRUCTURATA IN CULORI PASTEL
 3. TAMPLARIE PVC CU GEAM TERMOIZOLANT DE TIP LOW-E
 4. CARAMIDA DE STICLA TIP NEVADA
 5. INVELITOARE TABLA PROFILATA TIP TIGLA

ALEMERA ART DESIGN S.R.L. J13/996/2017, C.I.E. 37897135 Municipiul Targoviste, strada Valul Cetatii, nr. 25, Jud. Dambovit Tel.: 0723 573 447 email: arh.narcis@yahoo.com		© COPYRIGHT Conform legii nr. 8/1996 privind dreptul de autor, concepția, schițele, planurile, fotografiile, fotocopiile, publicarea de orice fel, constituie PROPRIETATE a autorului. Utilizarea lor se face doar cu acordul scris al proprietarului drepturilor.	
LUCRARI DE CONSTRUIRE EXECUTATE CU NERESPECTAREA AUTORIZATIILOR DE CONSTRUIRE NR. 478/1998 SI NR. 419/21.10.2002 SI LUCRARI DE CONSTRUIRE EXECUTATE FARA AUTORIZATIE DE CONSTRUIRE - TERASA ACOPERITA SI GARAJ AUTO		Amplasament: Mun. Targoviste, str. Constantin Brancoveanu, nr. 20A, Dambovit Beneficiar: CONSTANTINESCU CATALIN DRAGOS si CONSTANTINESCU DIANA VICTORIA Certificat de Urbanism nr. 1047/05.12.2025 Contract de vanzare-cumparare nr. 876/03.03.2000	
Sef proiect/autor: arh. Narcis CIRCUMARU Relevat: arh. Narcis CIRCUMARU Procesare CAD: Madalina TABACU		PROIECT 246P/2025 DATA 03.2026 FAZA D.T.A.C.	
Ordinul Arhitecților din ROMANIA / Filiala Teritorială Muntentia Vest Conform Lege nr. 184/2001, art. 7-11 și art. 6.2 din Legea 453/2001 de modificare și completare a Legii nr. 50/1991 privind Autorizarea lucrărilor de construire/deșințare		SCARA 1:50 0 420 X 0 297 A 18	

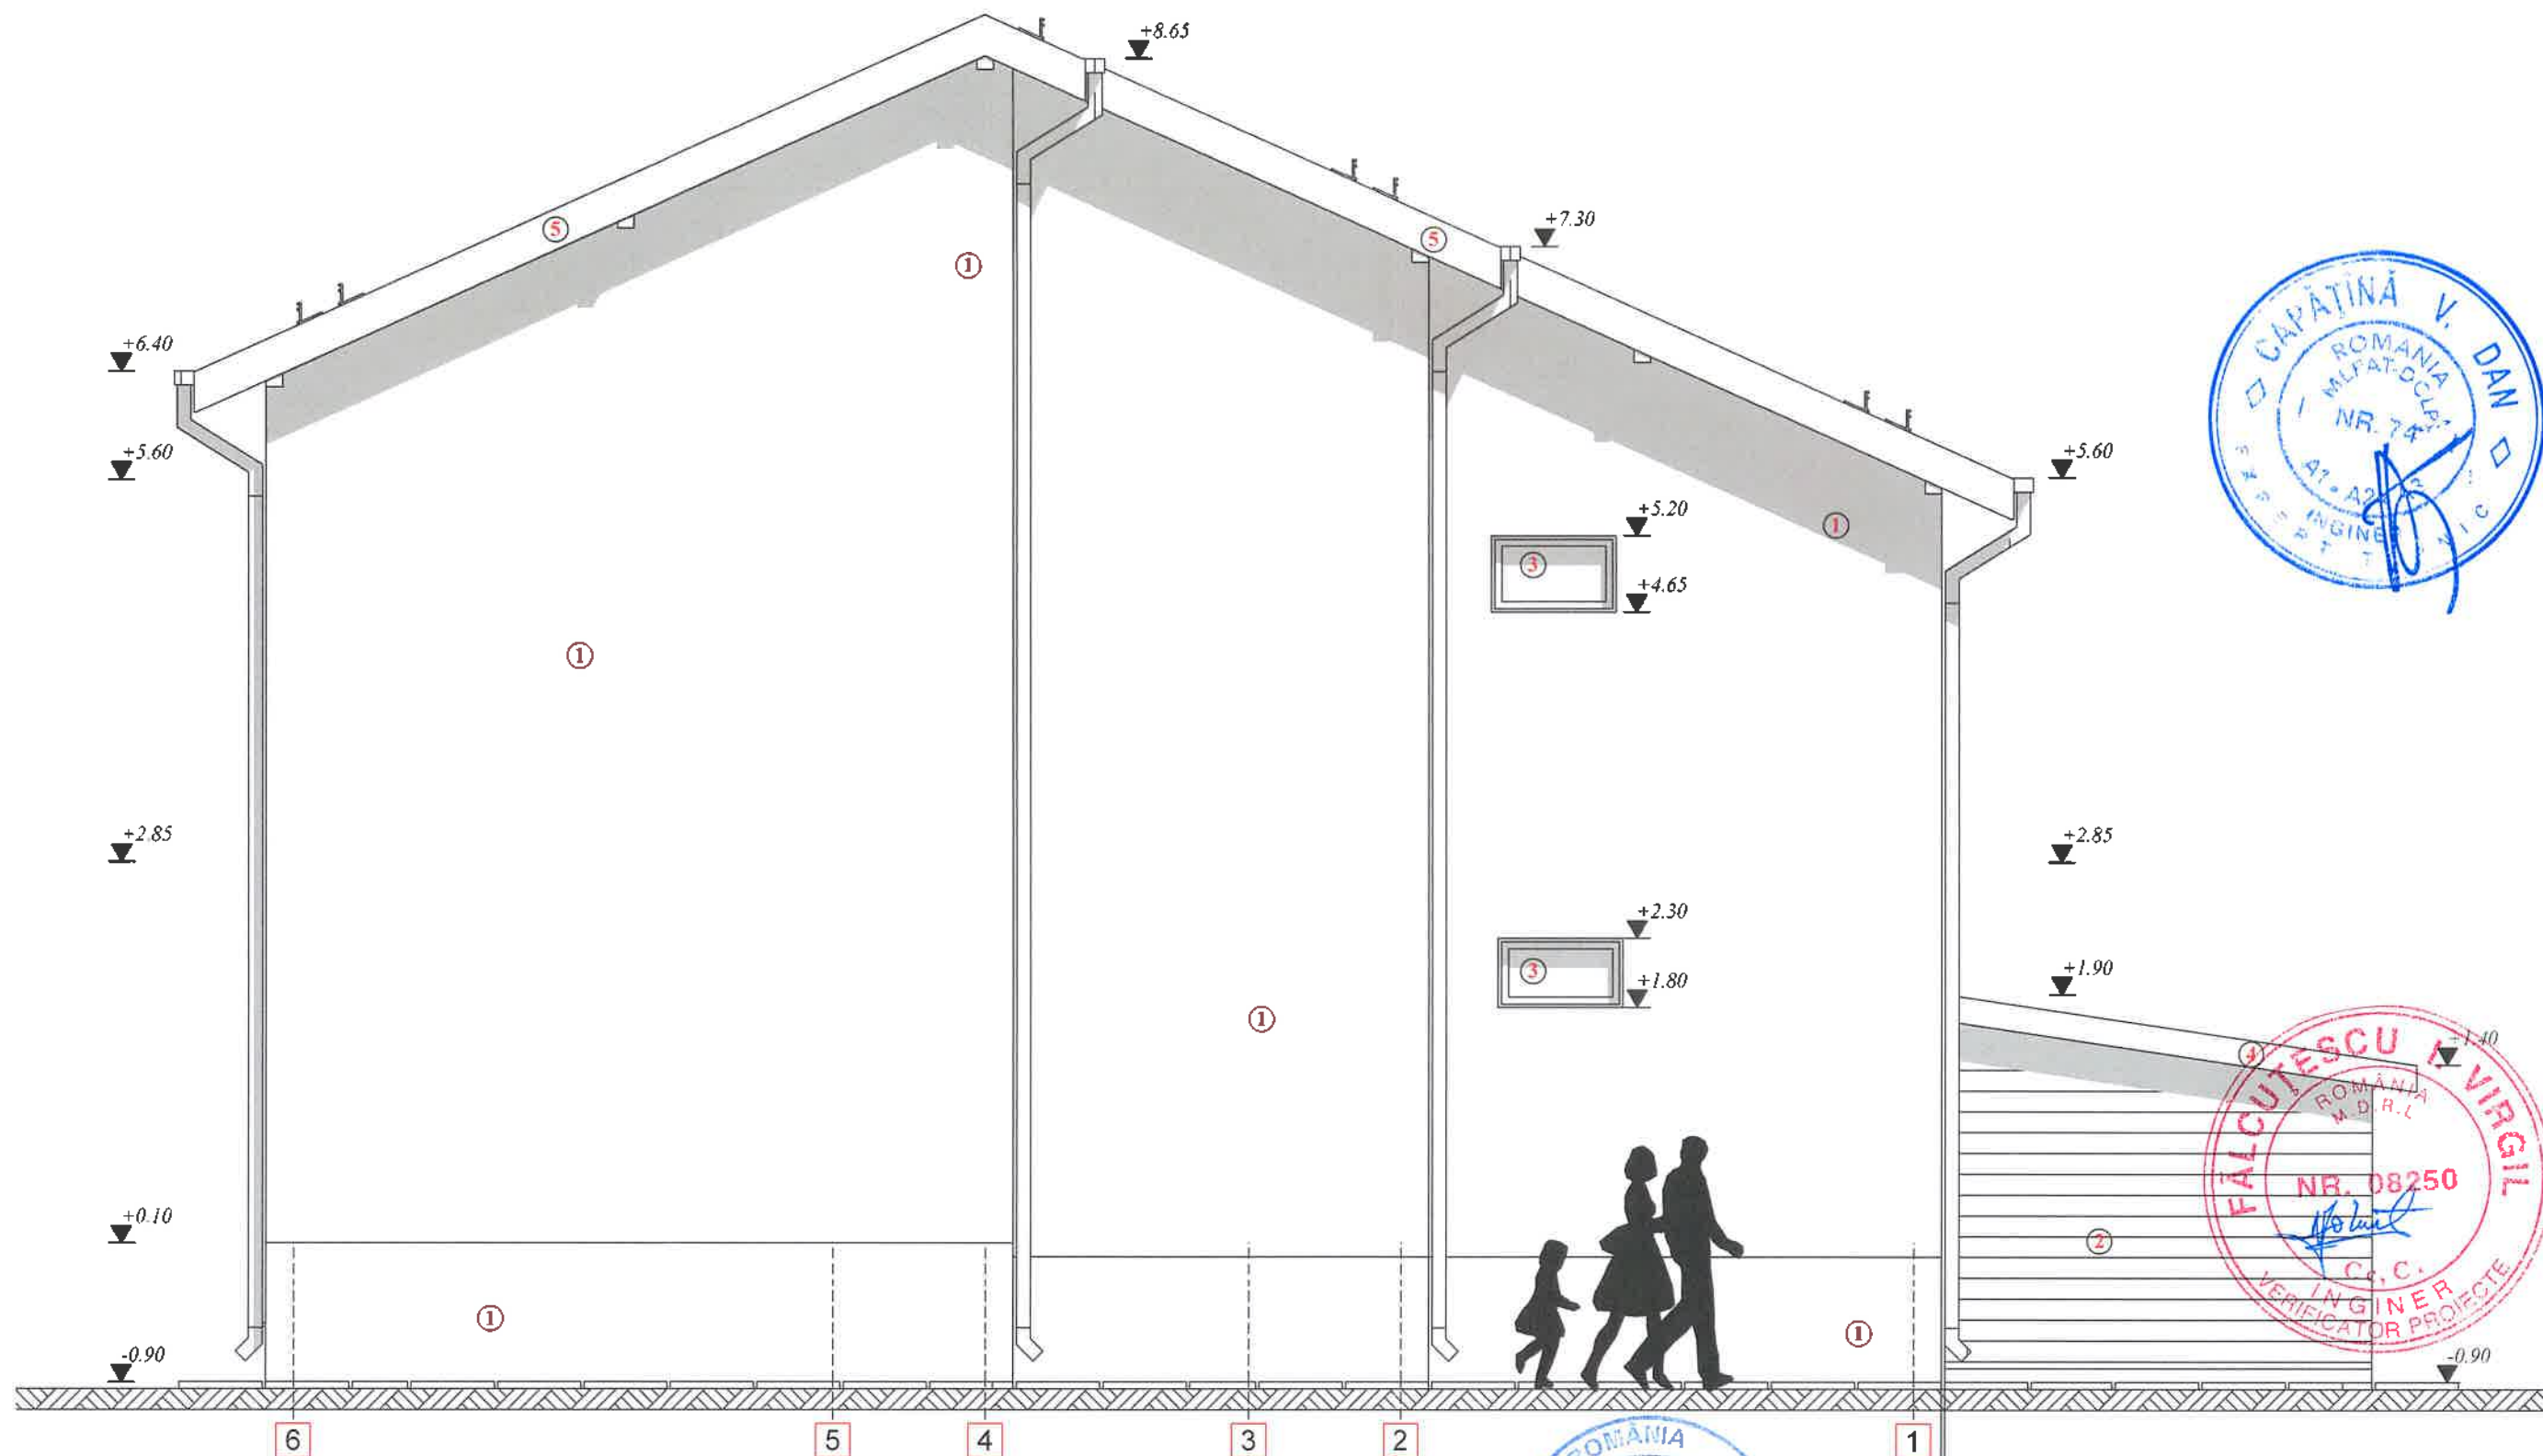

MATERIALE/FINISAJE EXTERIOARE:
 1.VOPSEA LAVABILA STRUCTURATA IN CULORI PASTEL
 2.LAMBRIU LEMN RASINOASE
 3.TAMPLARIE PVC CU GEAM TERMOIZOLANT DE TIP LOW-E
 4.INVELITOARE SINDRILA BITUMINOASA
 5.INVELITOARE TABLA PROFILATA TIP TIGLA


ALEMERA ART DESIGN S.R.L. TARGOVISTE J15/996/2017, CIP: 37897135 Municipiul Targoviste, strada Valul Cetatii, nr 25; Jud. Dambovit Tel.: 0723 573 447 email: arh.narcis@yahoo.com		LUCRARI DE CONSTRUIRE EXECUTATE CU NERESPECTAREA AUTORIZATIILOR DE CONSTRUIRE NR.478/1998 SI NR.419/21.10.2002 SI LUCRARI DE CONSTRUIRE EXECUTATE FARA AUTORIZATIE DE CONSTRUIRE - TERASA ACOPERITA SI GARAJ AUTO	
Sef proiect/autor: arh. Narcis CIRCIUMARU Relevat: arh. Narcis CIRCIUMARU Procesare CAD: Madalina TABACU		Amplasament: Mun. Targoviste, str. Constantin Brancoveanu, nr 20A, Dambovit Beneficiar: CONSTANTINESCU CATALIN DRAGOS si CONSTANTINESCU DIANA VICTORIA Certificat de Urbanism nr. 1047/05.12.2025 Contract de vanzare-cumparare nr. 876/03.03.2000	
Ordinul Arhitectilor din ROMANIA / Filiala Teritoriala Muntentia Vest		DIN ROMANIA 6774 Marinela Narcis CIRCIUMARU	
Conform Lege nr 184/2001, art 7-11 si art 6 2 din Legea 453/2001 de modificare si completare a Legii nr 50/1991 privind Autorizarea lucrarilor de construire/desfiintare		FATADA POSTERIOARA	
LOCUINTA Sp+P+I+M si TERASA ACOPERITA		PROIECT 246P/2025 DATA 03 2026 FAZA: D.T.A.C. SCARA: 1:50 0 420 X 0 297 A 19	

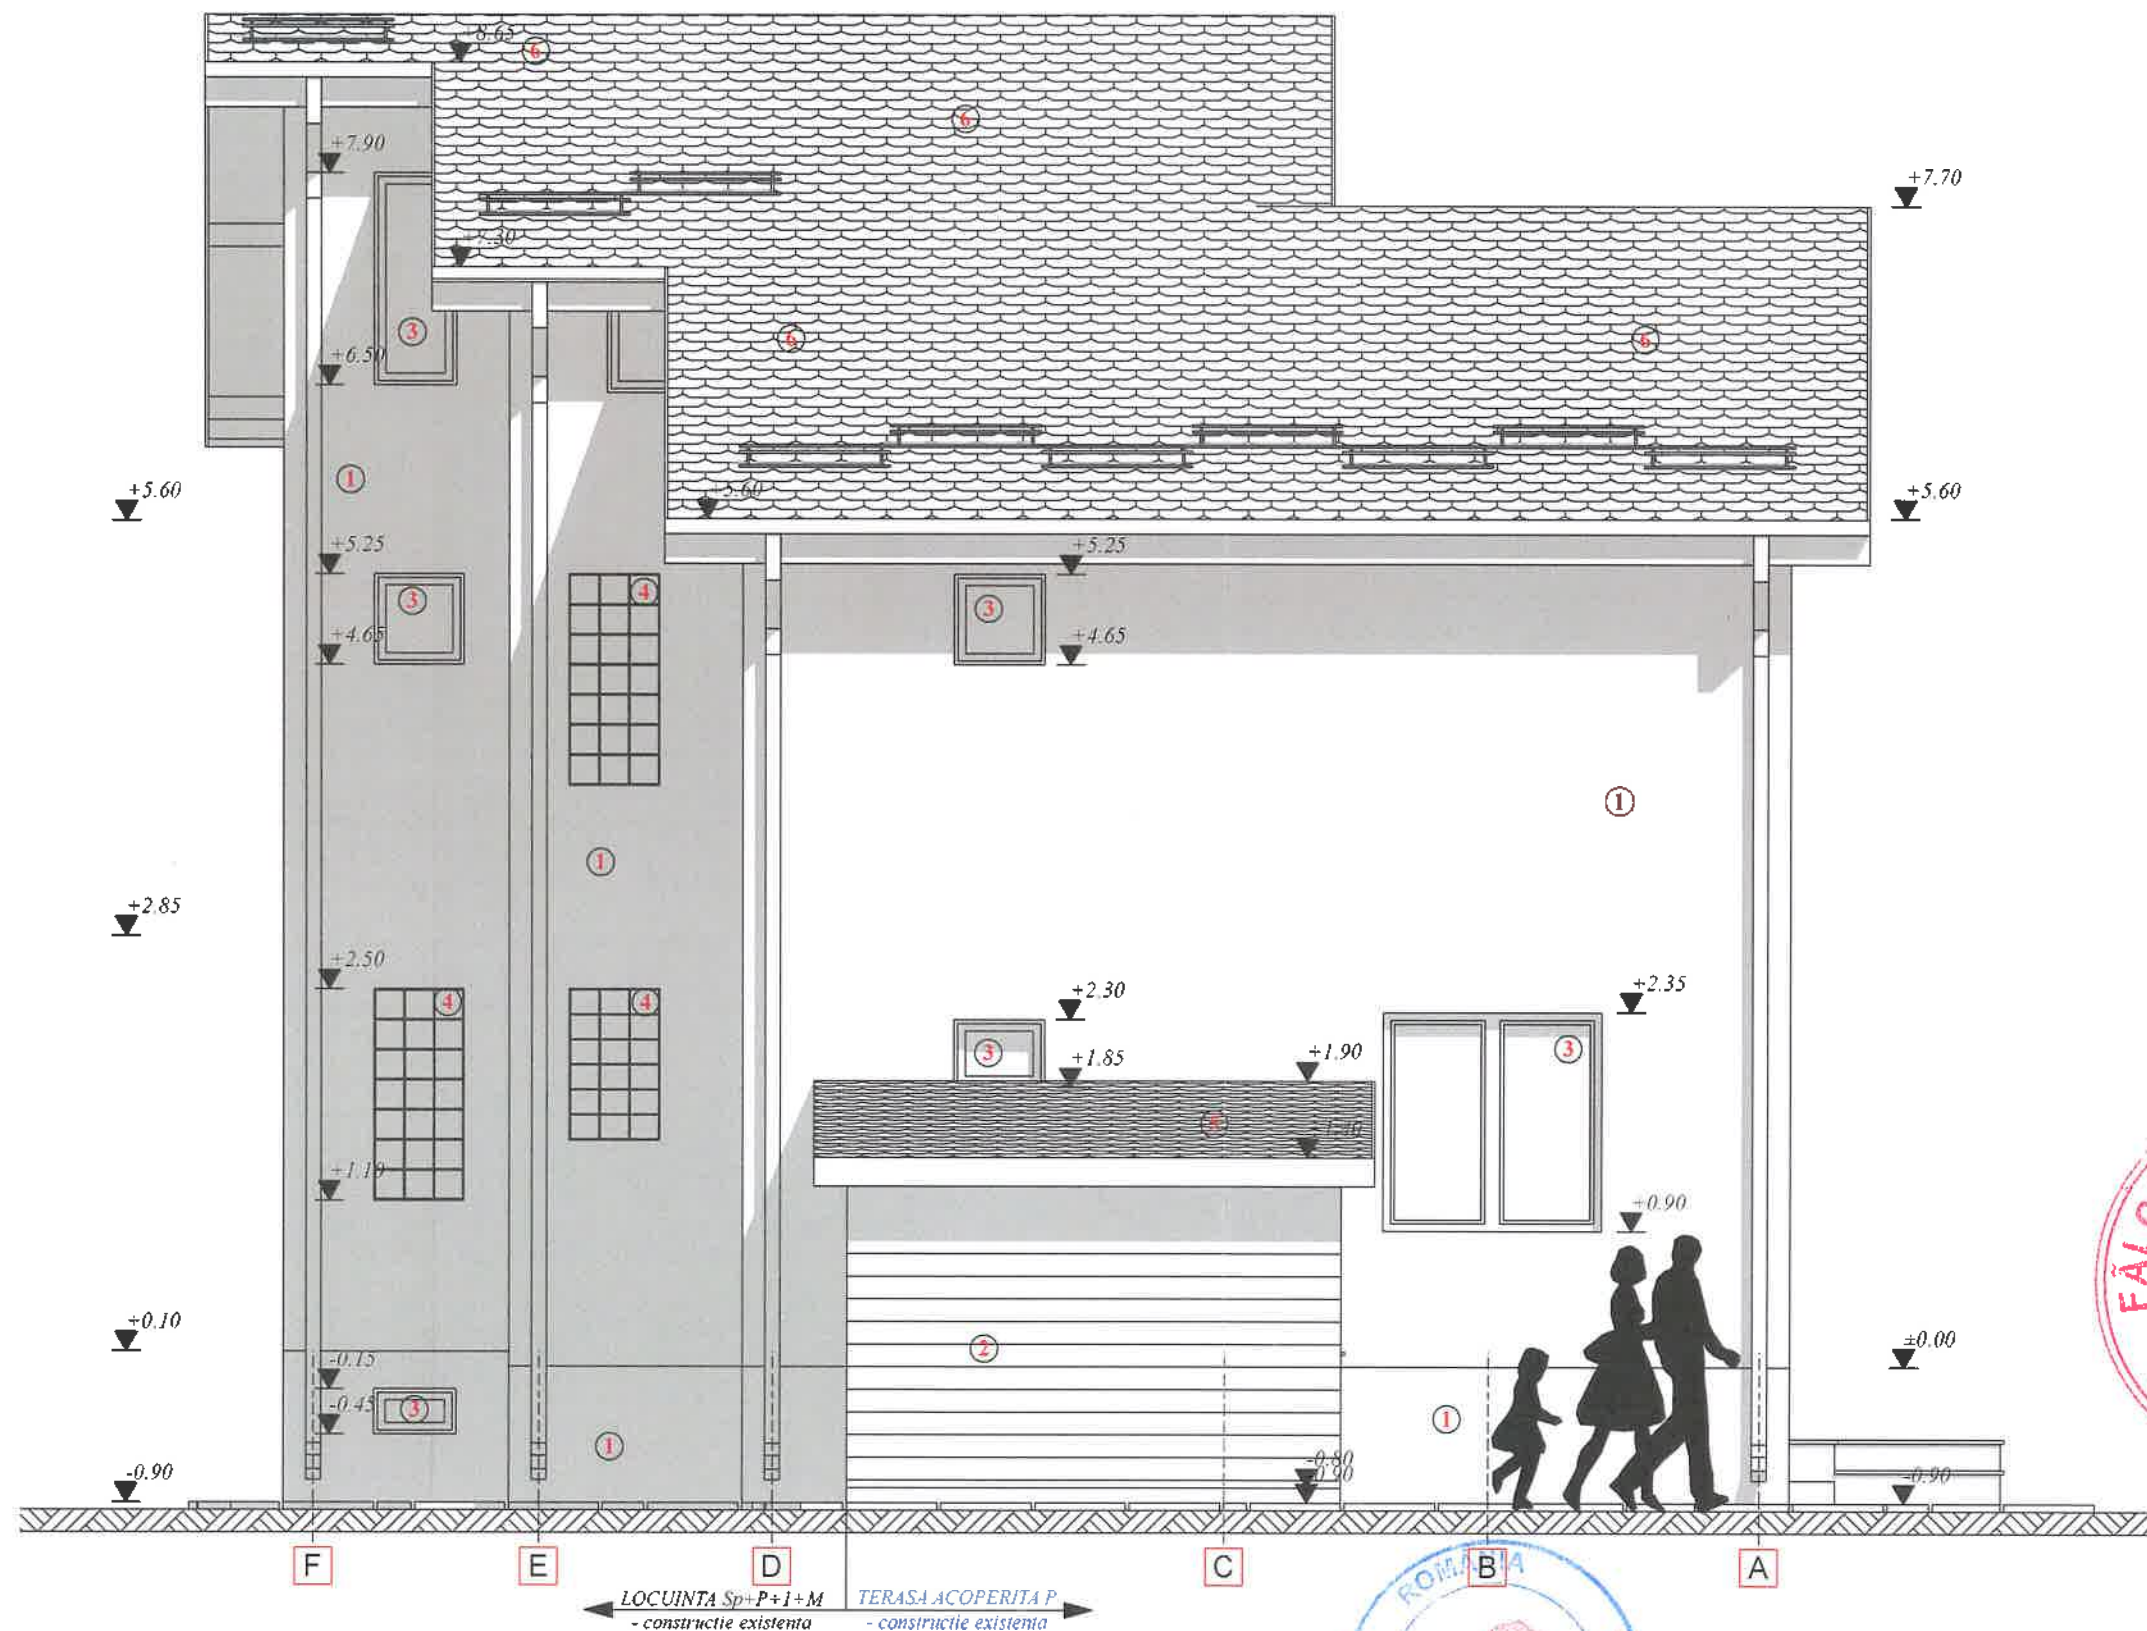

- MATERIALE/FINISAJE EXTERIOARE:**
- 1.VOPSEA LAVABILA STRUCTURATA IN CULORI PASTEL
 - 2.LAMBRIU LEMN RASINOASE
 - 3.TAMPLARIE PVC CU GEAM TERMOIZOLANT DE TIP LOW-E
 - 4.CARAMIDA DE STICLA TIP NEVADA
 - 5.INVELITOARE SINDRILA BITUMINOASA
 - 6.INVELITOARE TABLA PROFILATA TIP TIGLA




ALEMERA ART-DESIGN S.R.L. TARGOVISTE J15/996/2017; CIF:37897135 Municipiul Targoviste, strada Valul Cetatii, nr.25; Jud. Dambovita Tel.: 0723 573 447 email: arh.narcis@yahoo.com		LUCRARI DE CONSTRUIRE EXECUTATE CU NERESPECTAREA AUTORIZATIILOR DE CONSTRUIRE NR.478/1998 SI NR.419/21.10.2002 SI LUCRARI DE CONSTRUIRE EXECUTATE FARA AUTORIZATIE DE CONSTRUIRE - TERASA ACOPERITA SI GARAJ AUTO	
Sef proiect/ autor arh. Narcis CIRCIUMARU Relevat arh. Narcis CIRCIUMARU Procesare CAD Madalina TABACU		Amplasament: Mun. Targoviste, str. Constantin Brancoveanu, nr.20A, Dambovita Beneficiar: CONSTANTINESCU CATALIN DRAGOS si CONSTANTINESCU DIANA VICTORIA Certificat de Urbanism nr. 1047/05.12.2025 Contract de vanzare-cumparare nr. 876/03.03.2000	
Ordinul Arhitecților din ROMANIA / Filiala Teritoriala Muntentia Vest		DIN ROMANIA 6774 Marinela Narcis CIRCIUMARU	
Conform Lege nr 184/2001, art 7-11 si art 6.2 din Legea 453/2001 de modificare si completare a Legii nr 50/1991 privind Autorizarea lucrarilor de construire/dezafectare		FATADA LATERALA STANGA	
LOCUINTA Sp+P+I+M si TERASA ACOPERITA		PROIECT 246P/2025 DATA 03.2026 FAZA D.T.A.C. SCARA 1:50 0.420 X 0.297 A 20	

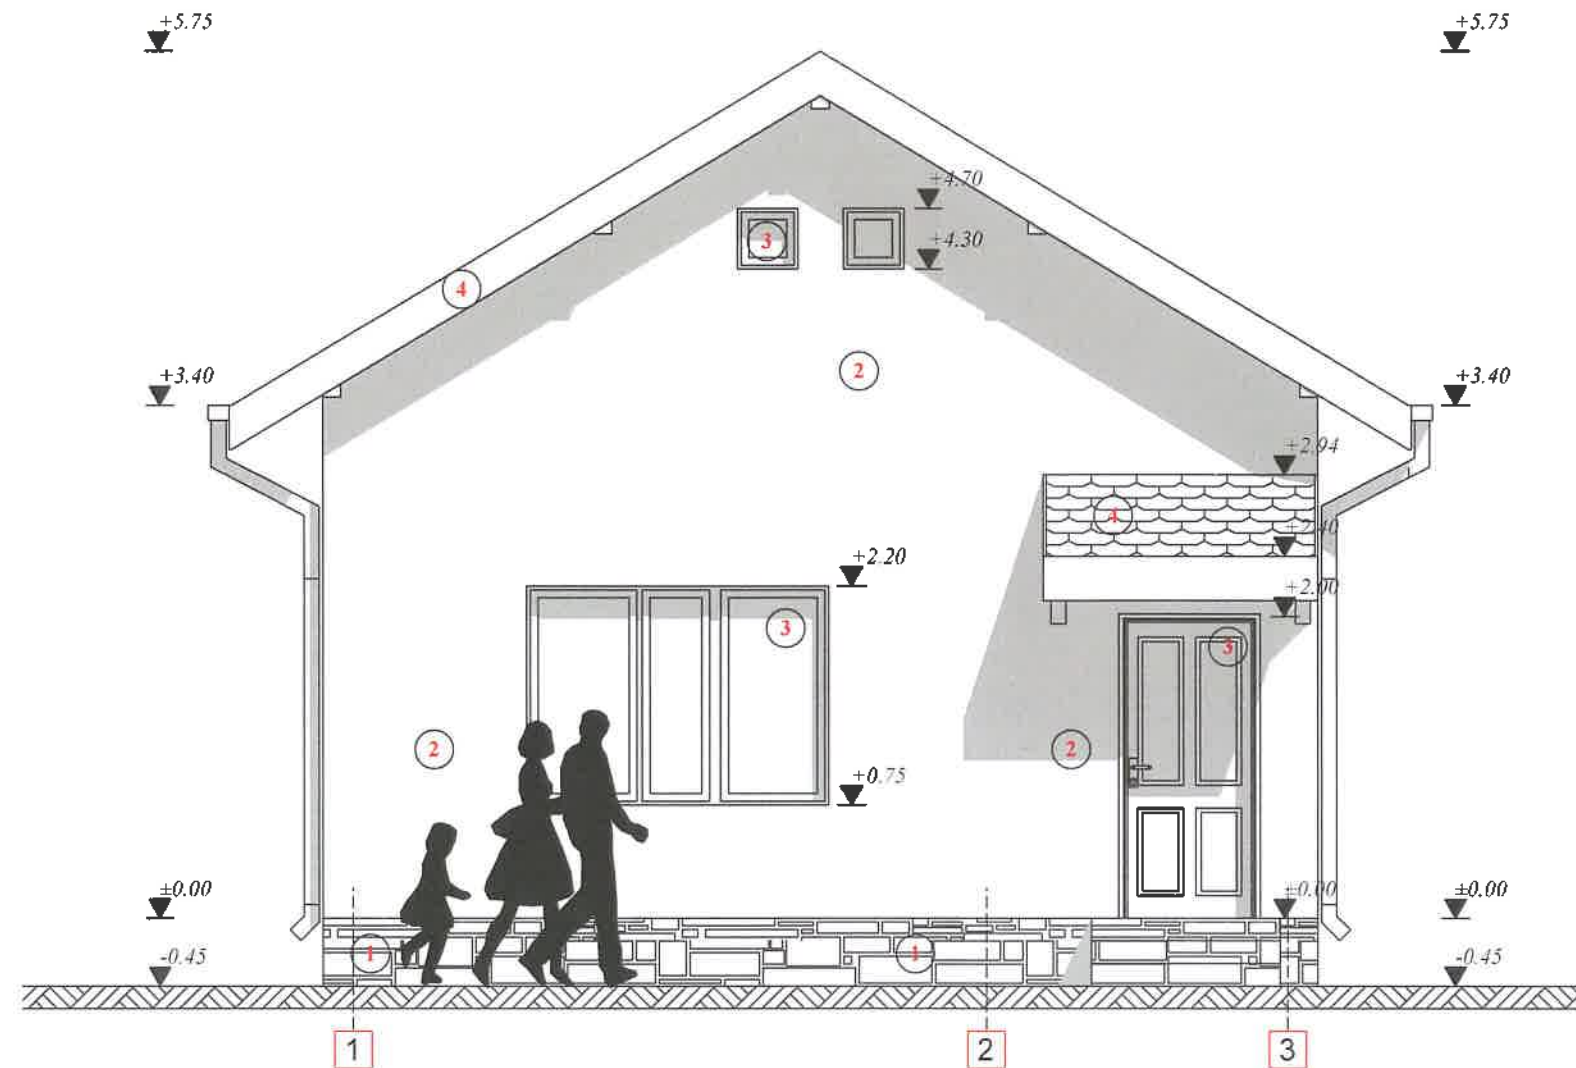

MATERIALE/FINISAJE EXTERIOARE :
1.PLACAJE - PIATRA NATURALA
2.ZUGRAVELI LAVABILE STRUCTURATE CULOARE PASTEL
3.TAMPLARIE PVC CU STICLA TERMOIZOLANTA
4.INVELITOARE TIGLA CERAMICA

 ALEMERA ART DESIGN S.R.L. 115/996/2017/ C.I.E. 37897135 Municipiul Targoviste, strada Valul Cetatii, nr 25; Jud. Dambovita Tel.: 0723 573 447 email: arh.narcis@yahoo.com		© COPYRIGHT Conform legii nr.8/1996 privind dreptul de autor, concepția, schițele, planurile, fotografiile, fotocopierile, publicarea de orice fel, constituie PROPRIETATE a autorului. Utilizarea lor se face doar cu acordul scris al proprietarului drepturilor.	
LUCRARI DE CONSTRUIRE EXECUTATE CU NERESPECTAREA AUTORIZATIILOR DE CONSTRUIRE NR.478/1998 SI NR.419/21.10.2002 SI LUCRARI DE CONSTRUIRE EXECUTATE FARA AUTORIZATIE DE CONSTRUIRE - TERASA ACOPERITA SI GARAJ AUTO		PROIECT 246P/2025	
Amplasament: Mun. Targoviste, str. Constantin Brancoveanu, nr 20A, Dambovita Beneficiar: CONSTANTINESCU CATALIN DRAGOS si CONSTANTINESCU DIANA VICTORIA Certificat de Urbanism nr. 1047/05.12.2025 Contract de vanzare-cumparare nr. 876/03.03.2000		DATA 03.2026 FAZA D T A C	
Sef proiect/autor arh. Narcis CIRCIUMARU Relevat: arh. Narcis CIRCIUMARU Procesare CAD: Madalina TABACU		DNR 6774 Marinela Narcis CIRCIUMARU	
Ordinul Arhitectilor din ROMANIA / Filiala Teritoriala Muntentia Vest Conform Lege nr.184/2001, art. 7-11 si art. 62 din Legea 453/2001 de modificare si completare a Legii nr. 50/1991 privind Autorizarea lucrarilor de construire/desfiintare		FATADA PRINCIPALA LOCUINTA P	
		SCARA 1:50 0 420 X 0 297 A 07	

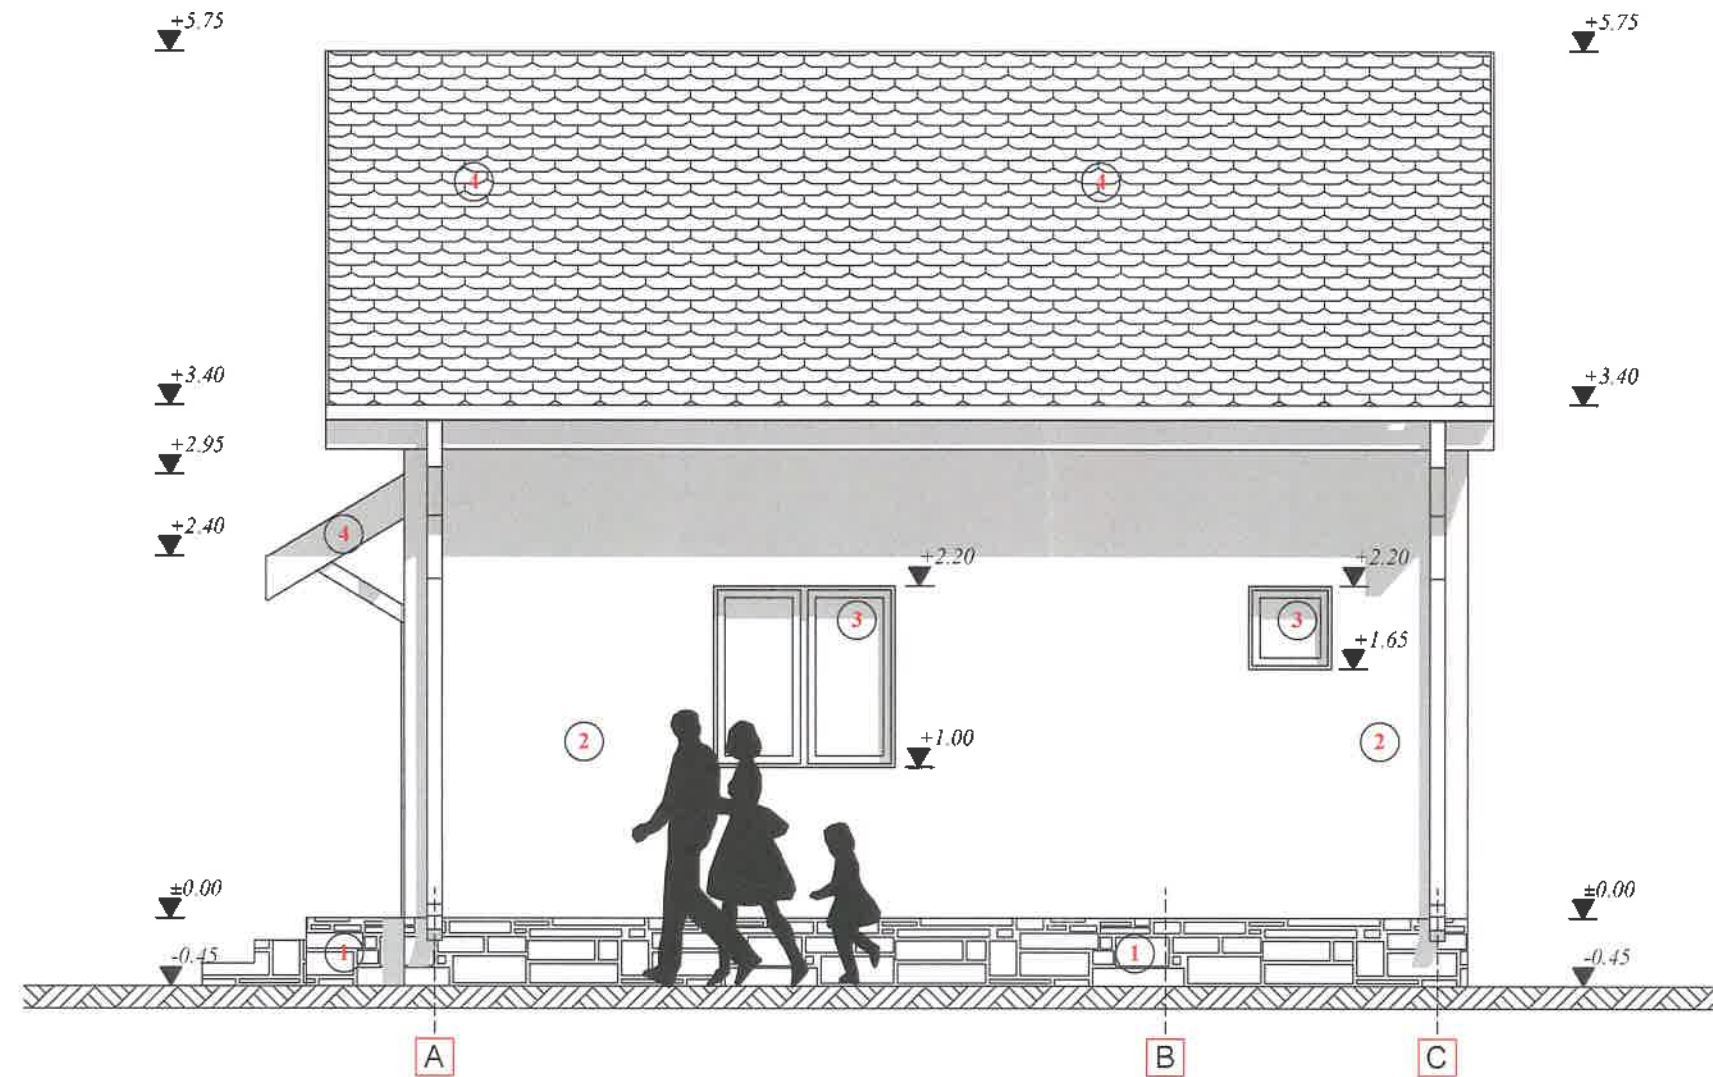


MATERIALE/FINISAJE EXTERIOARE :

1. PLACAJE - PIATRA NATURALA
2. ZUGRAVELI LAVABILE STRUCTURATE CULOARE PASTEL
3. TAMPLARIE PVC CU STICLA TERMOIZOLANTA
4. INVELITOARE TIGLA CERAMICA




		© COPYRIGHT Conform legii nr. 8/1996 privind dreptul de autor, concepția, schițele, planurile, fotografiile, fotocopiile, publicarea de orice fel, constituie PROPRIETATE a autorului. Utilizarea lor se face doar cu acordul scris al proprietarului drepturilor.	
ALEMERA ART DESIGN S.R.L. TARGOVISTE J15/996/2017; CIF: 37897135 Municipiul Targoviste, strada Valul Cetatii, nr. 25; Jud. Dambovita Tel.: 0723 573 447 email: arh.narcis@yahoo.com		LUCRARI DE CONSTRUIRE EXECUTATE CU NERESPECTAREA AUTORIZATIILOR DE CONSTRUIRE NR. 478/1998 SI NR. 419/21.10.2002 SI LUCRARI DE CONSTRUIRE EXECUTATE FARA AUTORIZATIE DE CONSTRUIRE - TERASA ACOPERITA SI GARAJ AUTO	PROIECT 246P/2025
Sef proiect/autor arh. Narcis CIRCIUMARU Relevat arh. Narcis CIRCIUMARU Procesare CAD Madalina TABACU		Amplasament: Mui. Targoviste, str. Constantin Brancoveanu, nr. 20A, Dambovita Beneficiar: CONSTANTINESCU CATALIN DRAGOS si CONSTANTINESCU DIANA VICTORIA Certificat de Urbanism nr. 1047/05.12.2025 Contract de vanzare-cumparare nr. 876/03.03.2000	DATA 03.2026 FAZA D.T.A.C.
Ordinul Arhitecților din ROMANIA / Filiala Teritoriala Muntentia Vest Conform Lege nr. 184/2001, art. 7-11 si art. 6.2 din Legea 453/2001 de modificare si completare a Legii nr. 50/1991 privind Autorizarea lucrarilor de construire/dezfiintare		DIN ROMANIA 6774 Marinela Narcis CIRCIUMARU I/S: Drept de semnatura	FATADA LATERALA DREAPTA SCARA 1:50 0 420 X 0 297 A 08

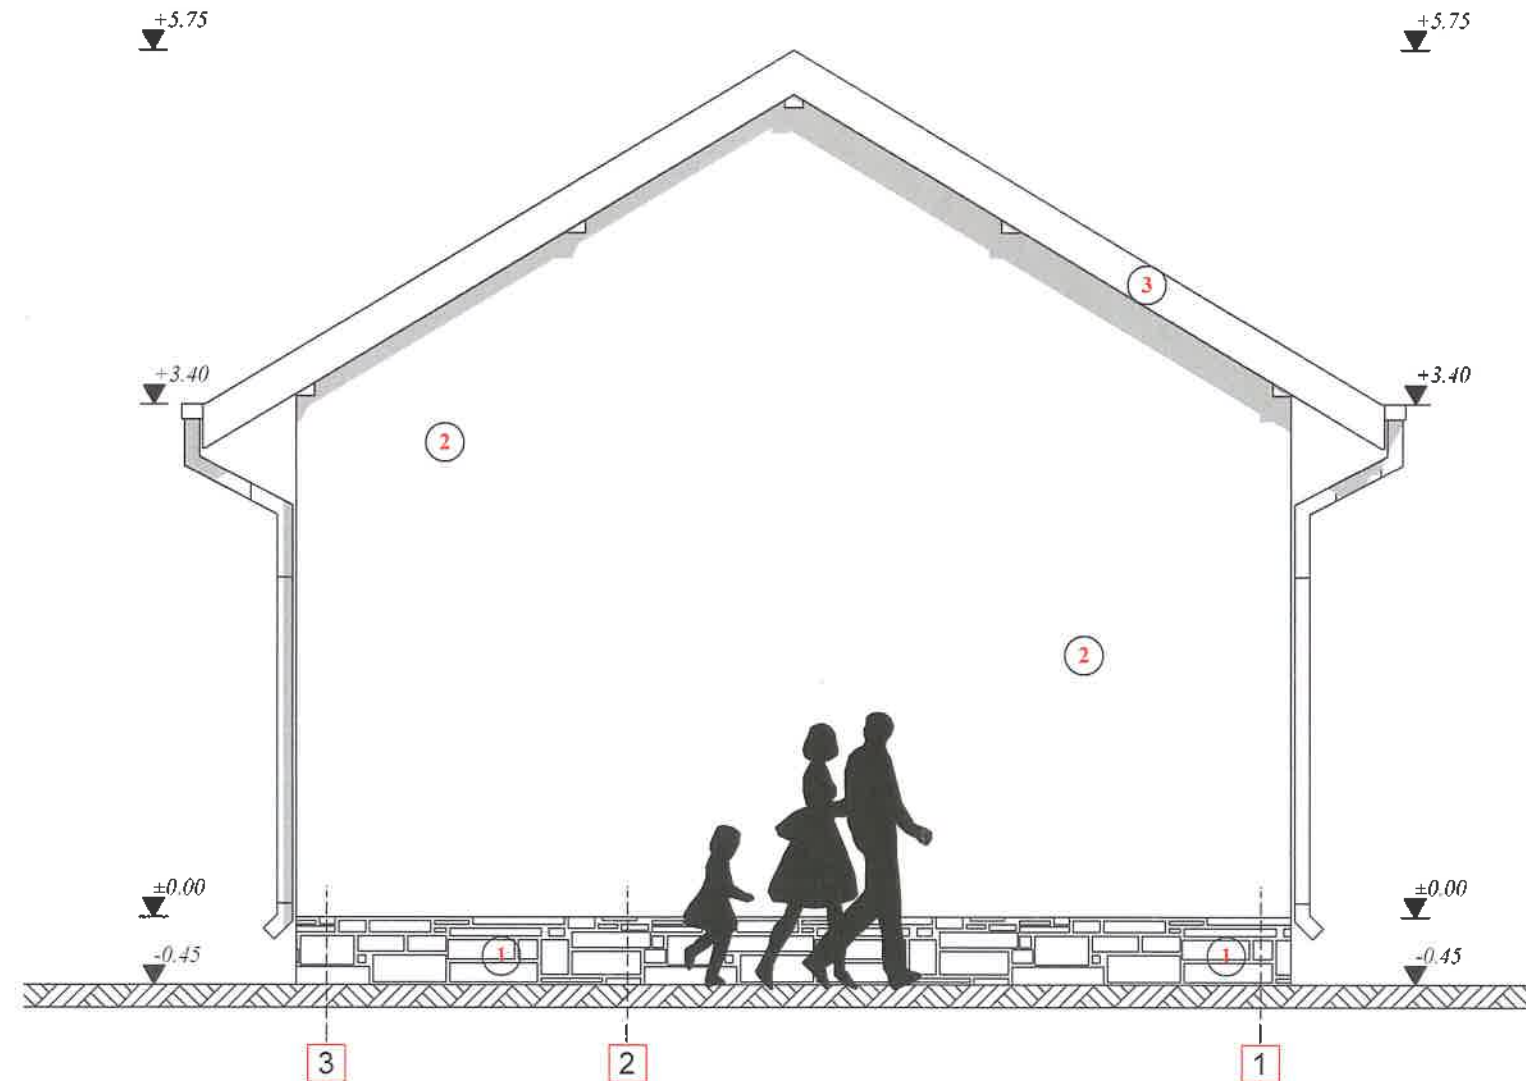


MATERIALE/FINISAJE EXTERIOARE :
1.PLACAJE - PIATRA NATURALA
2.ZUGRAVELI LAVABILE STRUCTURATE CULOARE PASTEL
3.TAMPLARIE PVC CU STICLA TERMOIZOLANTA
4.INVELITOARE TIGLA CERAMICA

 ALEMERA ART DESIGN S.R.L. TARGOVISTE J15/996/2017; CIF:37897135 Municipiul Targoviste, strada Valul Cetatii, nr 25; Jud. Dambovita Tel.: 0723 573 447 email: arh.narcis@yahoo.com		ROMANIA ALEMERA Art Design S.R.L. 1997-01-01		COPYRIGHT Conform legii nr. 8/1996 privind dreptul de autor: conceptia, schitele, planurile, fotografiile, fotocopiile, publicarea de orice fel, constituie PROPRIETATE a autorului. Utilizarea lor se face doar cu acordul scris al proprietarului drepturilor.	
LUCRARI DE CONSTRUIRE EXECUTATE CU NERESPECTAREA AUTORIZATIILOR DE CONSTRUIRE NR.478/1998 SI NR.419/21.10.2002 SI LUCRARI DE CONSTRUIRE EXECUTATE FARA AUTORIZATIE DE CONSTRUIRE - TERASA ACOPERITA SI GARAJ AUTO		PROIECT 246P/2025		DATA 03 2026	
Amplasament: Mun. Targoviste, str. Constantin Brancoveanu, nr.20A, Dambovita Beneficiar: CONSTANTINESCU CATALIN DRAGOS si CONSTANTINESCU DIANA VICTORIA Certificat de Urbanism nr. 1047/05.12.2025 Contract de vanzare-cumparare nr. 876/03.03.2000		FAZA: D T A C		SCARA 1:50	
Sef proiect/autor arh. Narcis CIRCUMARU Relevat arh. Narcis CIRCUMARU Procesare CAD Madalina TABACU		ORDINUL ARHITECTILOR DIN ROMANIA / FILIALA TERITORIALA MUNTENIA VEST Conform Lege nr.184/2001, art. 7-11 si art. 62 din Legea 453/2001 de modificare si completare a Legii nr. 50/1991 privind Autorizarea lucrarilor de construire/desfiintare		DIRECTOR 6774 Marinela Narcis CIRCUMARU L.S. Drept de semnatura	
FATADA POSTERIOARA		LOCUINTA P		A 09	

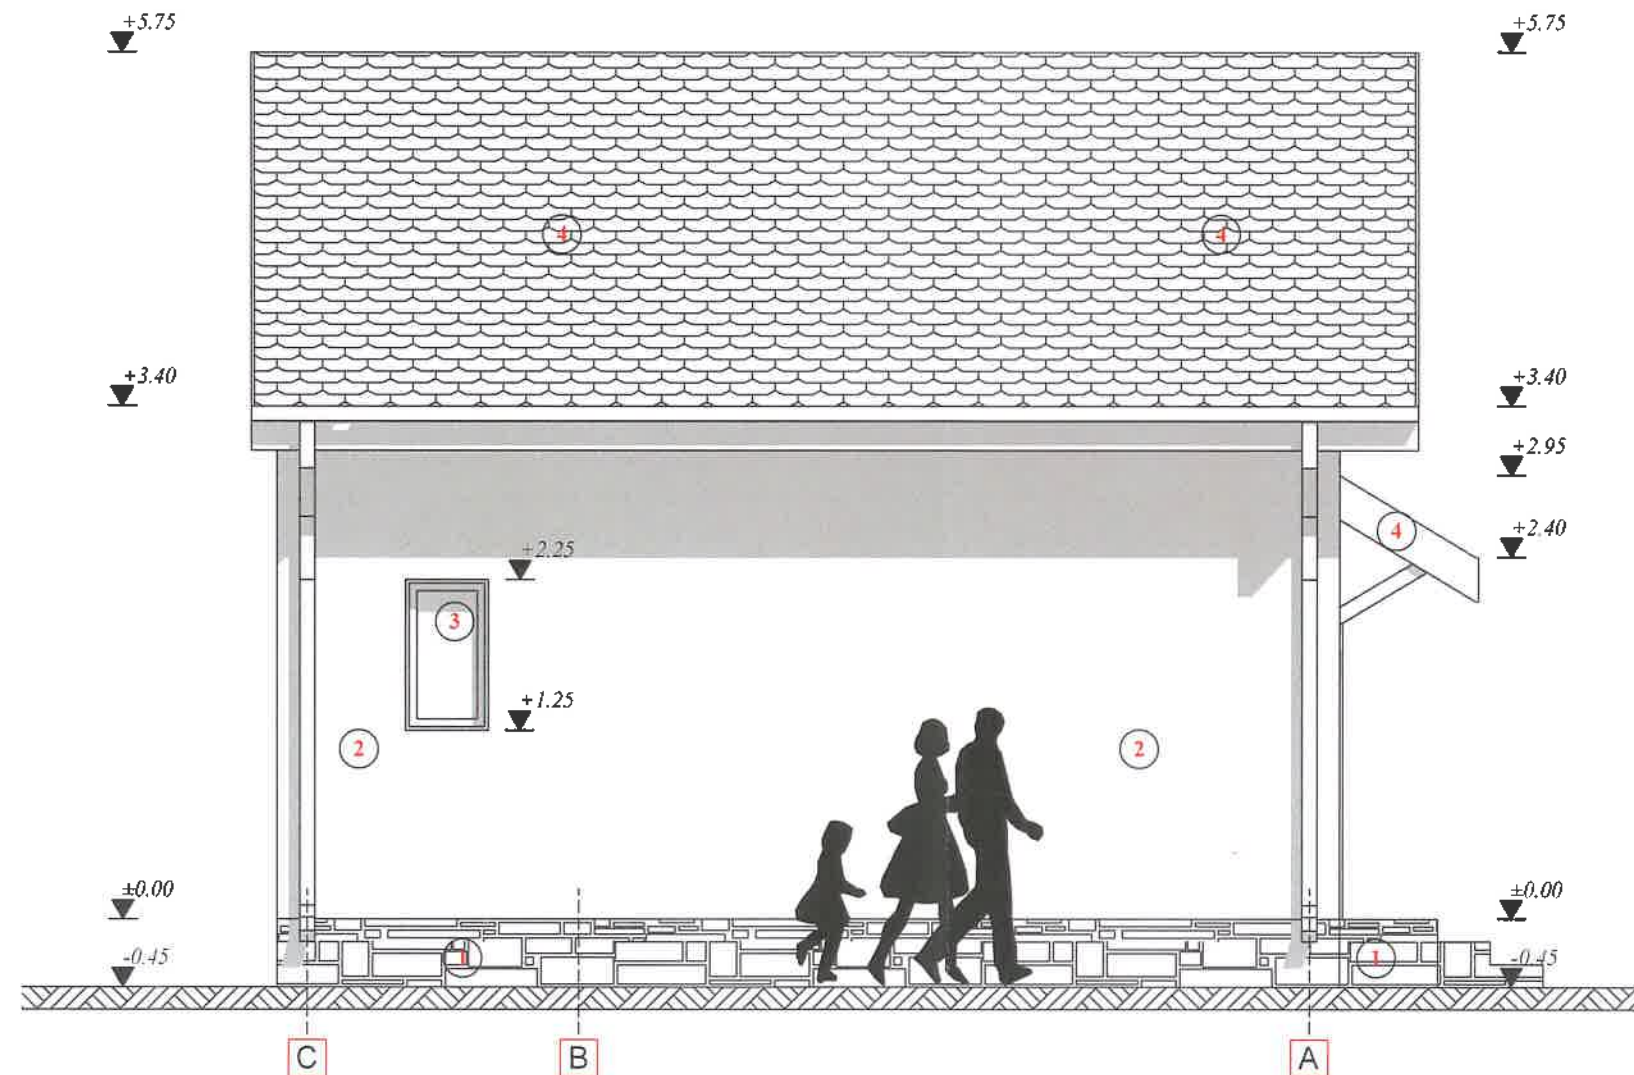

MATERIALE/FINISAJE EXTERIOARE :
1. PLACAJE - PIATRA NATURALA
2. ZUGRAVELI LAVABILE STRUCTURATE CULOARE PASTEL
3. TAMPLARIE PVC CU STICLA TERMOIZOLANTA
4. INVELITOARE TIGLA CERAMICA

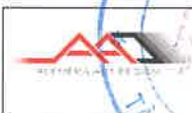 © COPYRIGHT Conform legii nr. 8/1996 privind dreptul de autor, concepția, schițele, planurile, fotografiile, fotocopiile, publicarea de orice fel, constituie PROPRIETATE a autorului. Utilizarea lor se face doar cu acordul scris al proprietarului drepturilor.		LUCRARI DE CONSTRUIRE EXECUTATE CU NERESPECTAREA AUTORIZATIILOR DE CONSTRUIRE NR. 478/1998 SI NR. 419/21.10.2002 SI LUCRARI DE CONSTRUIRE EXECUTATE FARA AUTORIZATIE DE CONSTRUIRE - TERASA ACOPERITA SI GARAJ AUTO	
ALEMERA ART DESIGN S.R.L. TARGOVISTE J15.996/2017; CIF: 37897135 Municipiul Targoviste, strada Valul Cetatii, nr. 25, Jud. Dambovita Tel.: 0723 573 447 email: arh.narcis@yahoo.com		Amplasament: Mnn. Targoviste, str. Constantin Brancoveanu, nr. 20A, Dambovita Beneficiar: CONSTANTINESCU CATALIN DRAGOS si CONSTANTINESCU DIANA VICTORIA Certificat de Urbanism nr. 1047/05.12.2025 Contract de vanzare-cumparare nr. 876/03.03.2000	
Sef proiect/autor: arh. Narcis CIRCUMARU Relevat: arh. Narcis CIRCUMARU Procesare CAD: Madalina TABACU		DIN ROMANIA 6774 Marinel Narcis CIRCUMARU Ing. de proiectare	
Ordinul Arhitecților din ROMANIA / Filiala Teritorială Munteții Vest		FATADA LATERALA STANGA	
Conform Lege nr. 184/2001, art. 7-11 si art. 6.2 din Legea 453/2001 de modificare si completare a Legii nr. 50/1991 privind autorizarea lucrărilor de construire/desfășurare		SCARA: 1:50 0.420 X 0.297 A 10	