

PARAMETRI propusi DE UTILIZARE
PENTRU LOT nr. cad. 88856

S.teren = 18.220,00 mp
A.C.parter pro.(C1+C2) = 3.348,75 mp
A.C.propus = 3.388,21 mp (pt.POT)
A.C.etaj 1 = 473,24 mp
A.D.total = 3.861,45 mp (pt.CUT)
37 - LOCURI PARCARE
H.max = 10,00 m (fata de CTA)
REGIM DE INALTIME - P+1E partial
POT propus = 18,6%
CUT propus = 0,21

ORDINUL ARHITECTILOR DIN ROMANIA
5602
Eduard-Georgian UNGUREANU
Arhitect

S.C. ED - MI CONS S.R.L.
J15/1130/2004 | RO17007062 | TGV - DAMBOVITA
Arh. Eduard UNGUREANU

Beneficiar
SC BEDA IMPEX SRL

PROIECT

REALIZARE SERVICE AUTO SI IMPREINIMUIRE
TEREN Str. Petru Cercei, Nr. 68 - NC 88856
Mun. Targoviste, Jud. Dambovita.

nr. proiect
00/2023

verificator proiect
cerinta

sef proiect
arh. Eduard UNGUREANU

proiectat
arh. Eduard UNGUREANU

d desenat
arh. Eduard UNGUREANU

titlu plansa




FATADE GENERALE

rev.
R.01

faza data scara nr. plansa
D.T.A.C. Apr. 2023 1/200 A.11

Note: Acest desen nu se poate folosi pentru construirea marelui
[] deconstruind sau [] semnalizand proiectul general marelui
de construire. Dimensiunile nu se duc pe masura pe desen
construcțiilor va verifica la fața locului dimensiunile marelui
marelui. Anteprenorul general/Construcții va lua în considerare
măsurile de protecție marelui și a p. p. prevăzute de legislația în
vigoare. Dispozițiile de autor sunt proiectate prin lege. Căruia
utilizării sau modificării a acestui desen conduce la pierderea
valabilității desenului și se poate pedepsi conform legii.

DETALIU MONTAJ STALPI METAL

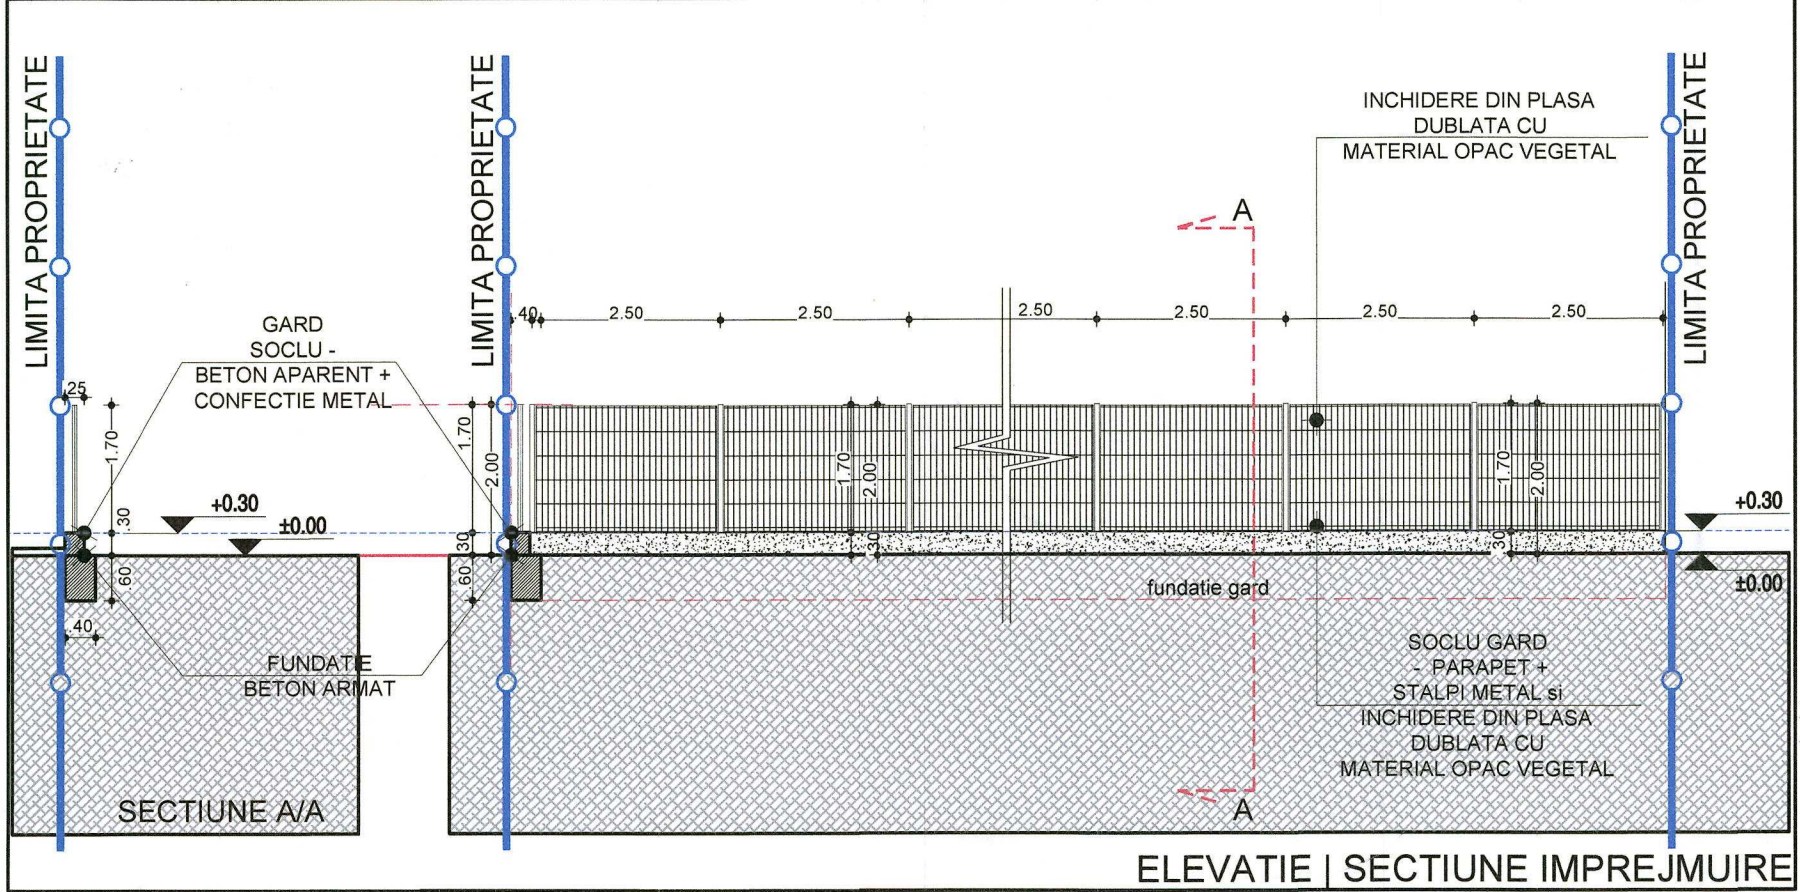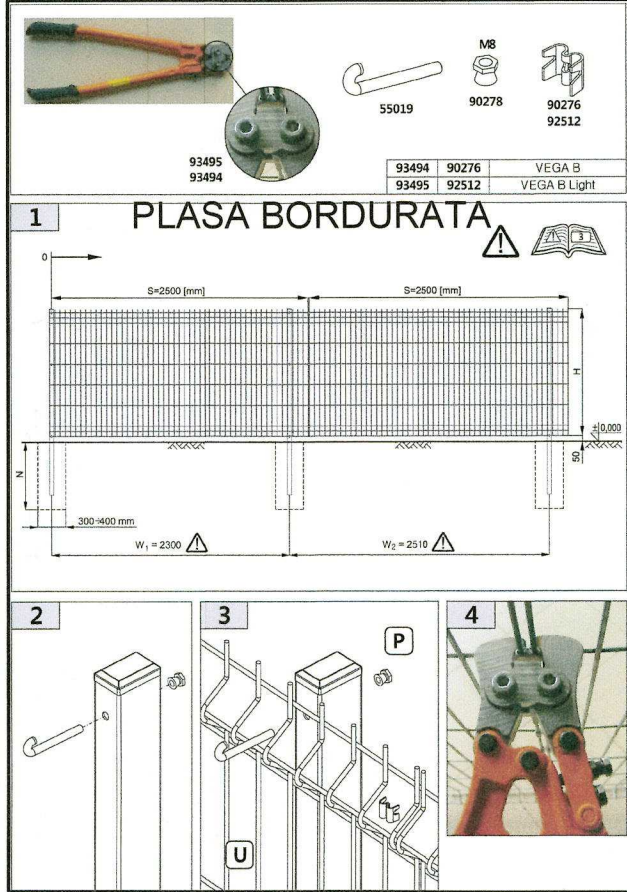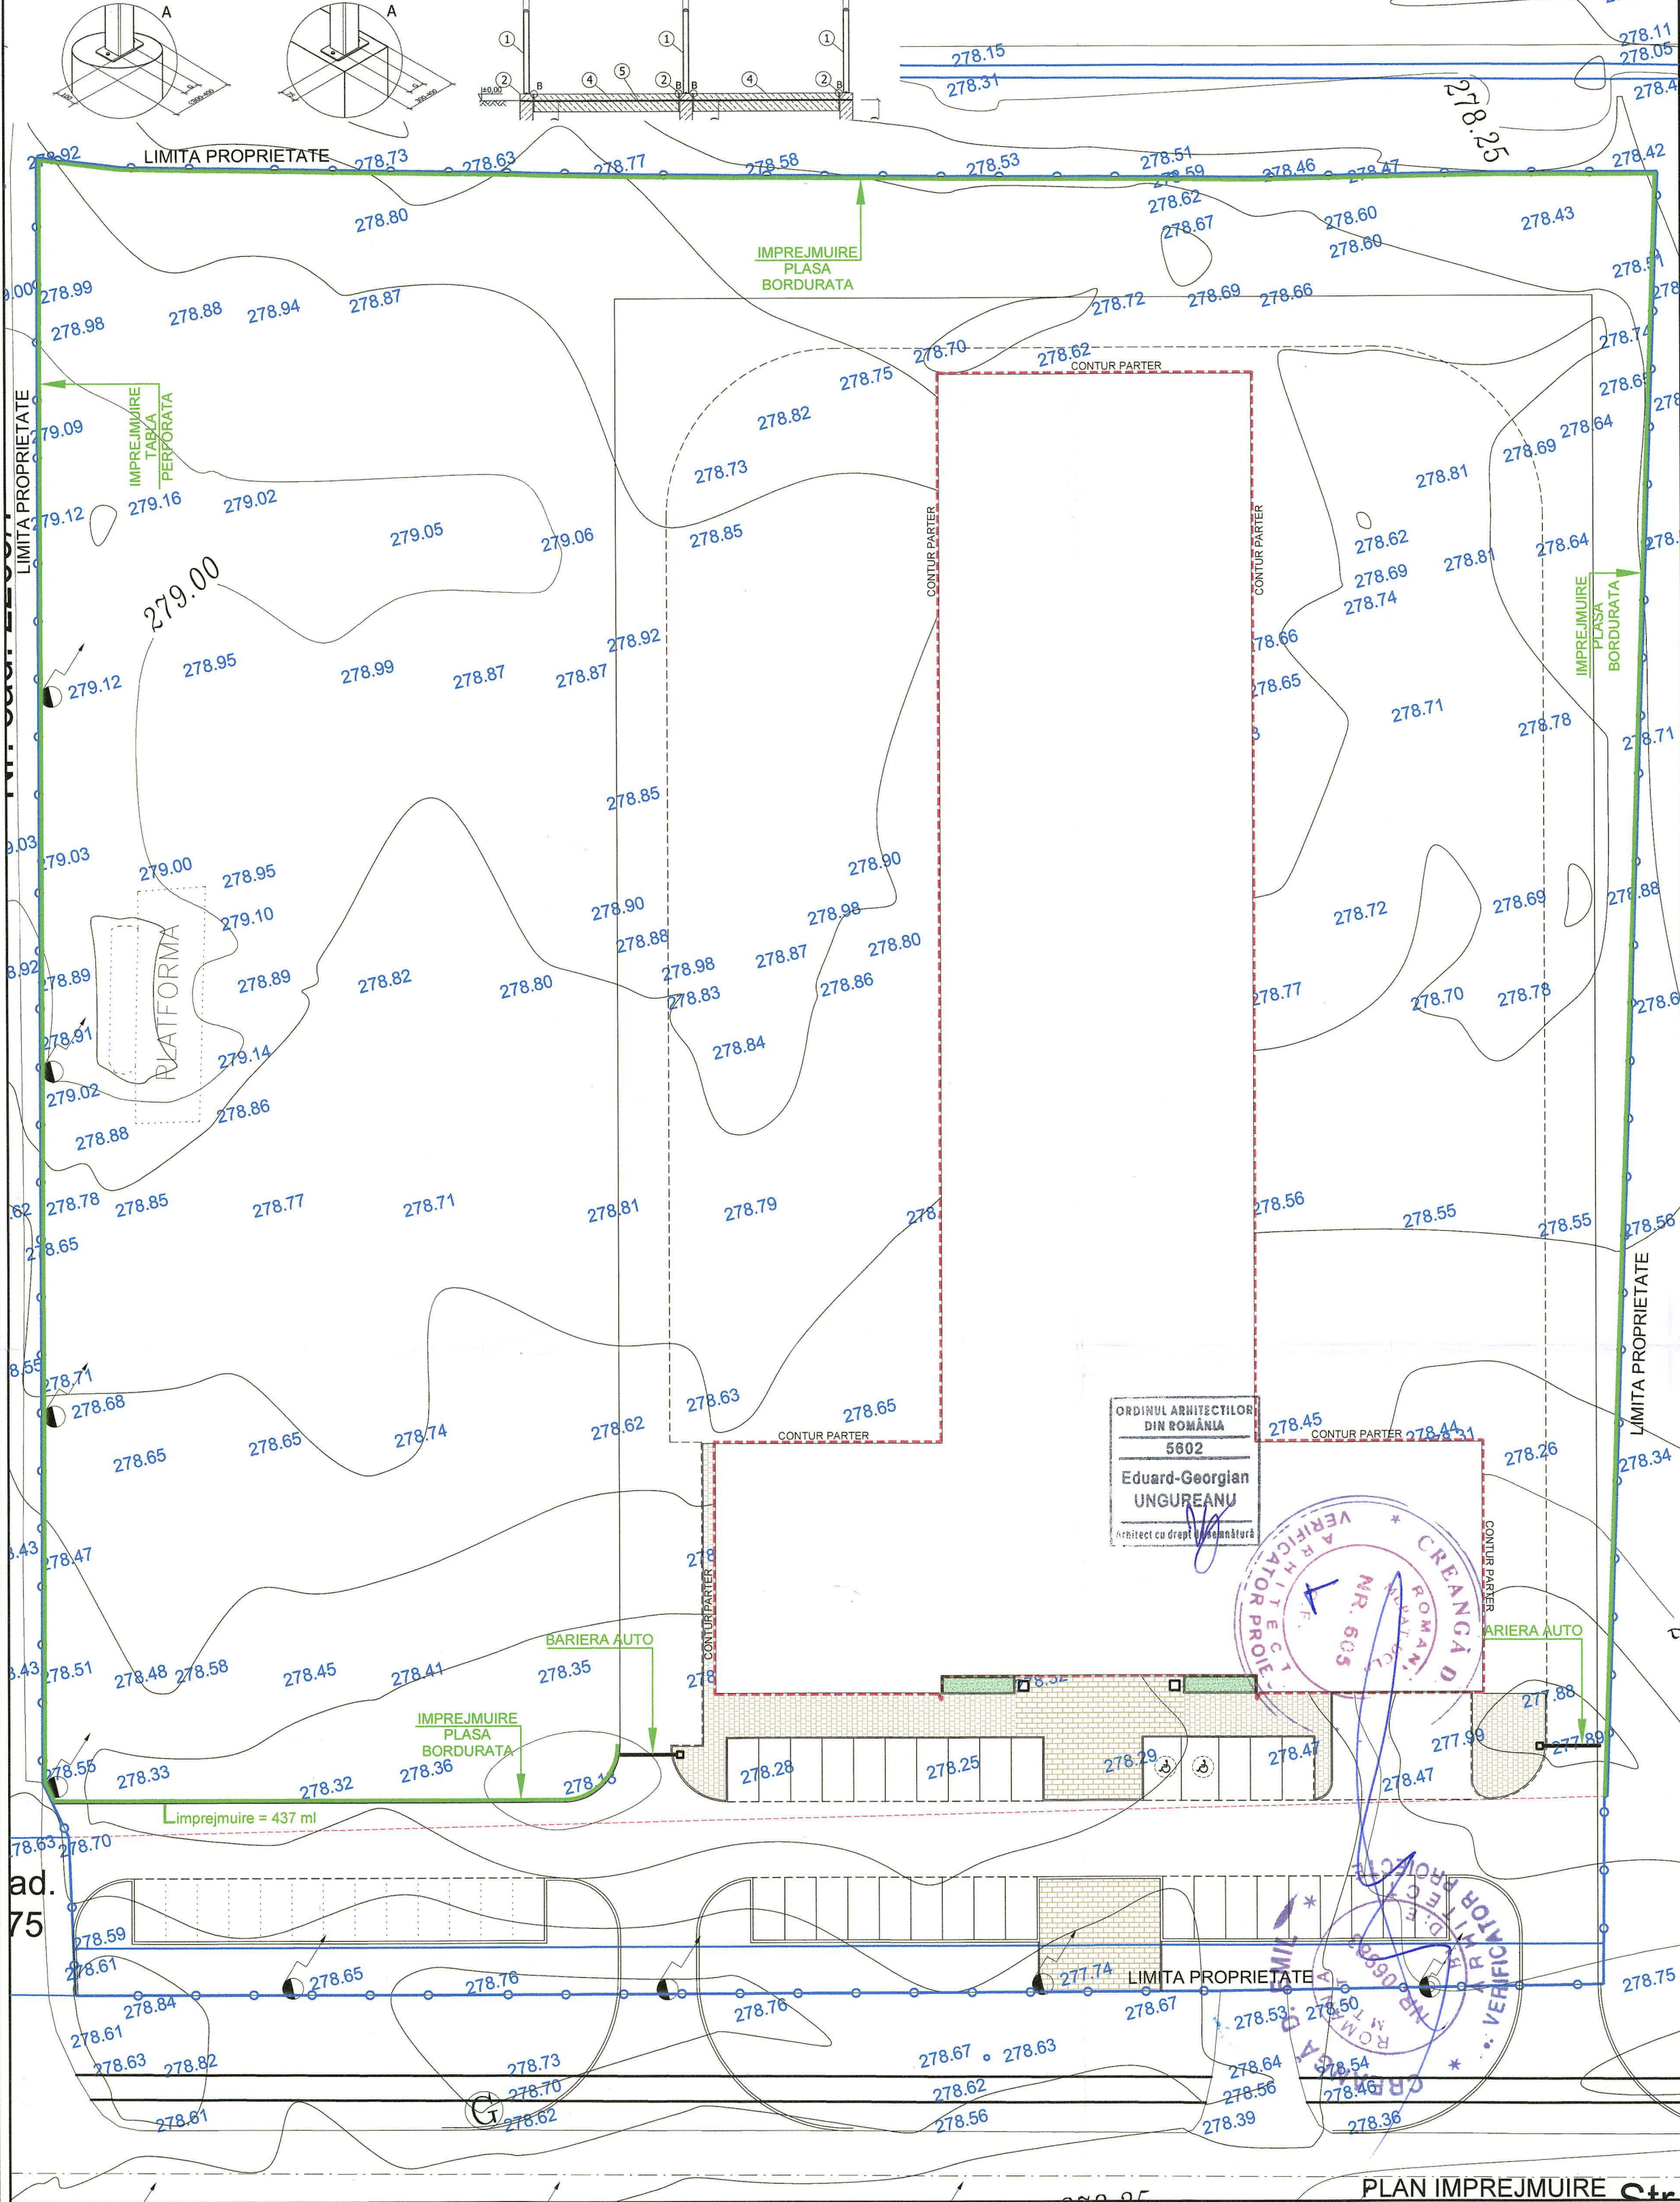

GRAD DE REZISTENTA LA FOC: II
(Conf. Normativ P118-99)
CATEGORIA DE IMPORTANTA: C
Normala(Conf. H.G. 766-1997)
CLASA DE IMPORTANTA: III
(Conf. Normativ P101-1/2013 si
NP 066-01)
RISC DE INCENDIU: MIJLOCIU
(Conf. Normativ P118-99)

CTA (+ 278.45)
± 0.00 (+ 278.50)

NOTA:
Cotele sunt evaluate in cote absolute.



S.C. ED - MI CONS S.R.L.
J15/1130/2004 | RO 17007062 | TGV - DAMBOVITA
Arh. Eduard UNGUREANU

beneficiar
SC BEDA IMPEX SRL

PROIECT

REALIZARE SERVICE AUTO SI IMPREJMUIRE
TEREN Str. Petru Cercel, Nr. 68 - NC 8856
Mun. Targoviste, Jud. Dambovita.

nr. proiect
25/2023

verificator proiect
cerinta

sef proiect
arh. Eduard UNGUREANU

proiectat
arh. Eduard UNGUREANU

desenat
arh. Eduard UNGUREANU

titlu plansa

PLAN IMPREJMUIRE

rev.
R.01

faza data scara nr. plansa
D.T.A.C. Apr. 2023 --- A.12

Nota: Acest desen nu se poate folosi pentru construire inaintea
obtinirii unei autorizatii de construire. Orice eroare sau
neconcordanta va fi semnalata proiectantului general inainte de
construire. Dimensiunile nu se deduc prin masurare pe desen.
Construcatorul va verifica la fata locului dimensiunile inainte de
executie. Antreprenorul general/Construcatorul va lua toate
masurile de protectie muncii si p.s.l. prevazute de legislatia in
vigoare. Drepturile de autor sunt protejate prin lege. Orice
utilizare sau modificare a acestui desen conduce la pierderea
validitatii desenului si se poate pedepsi conform legii.