



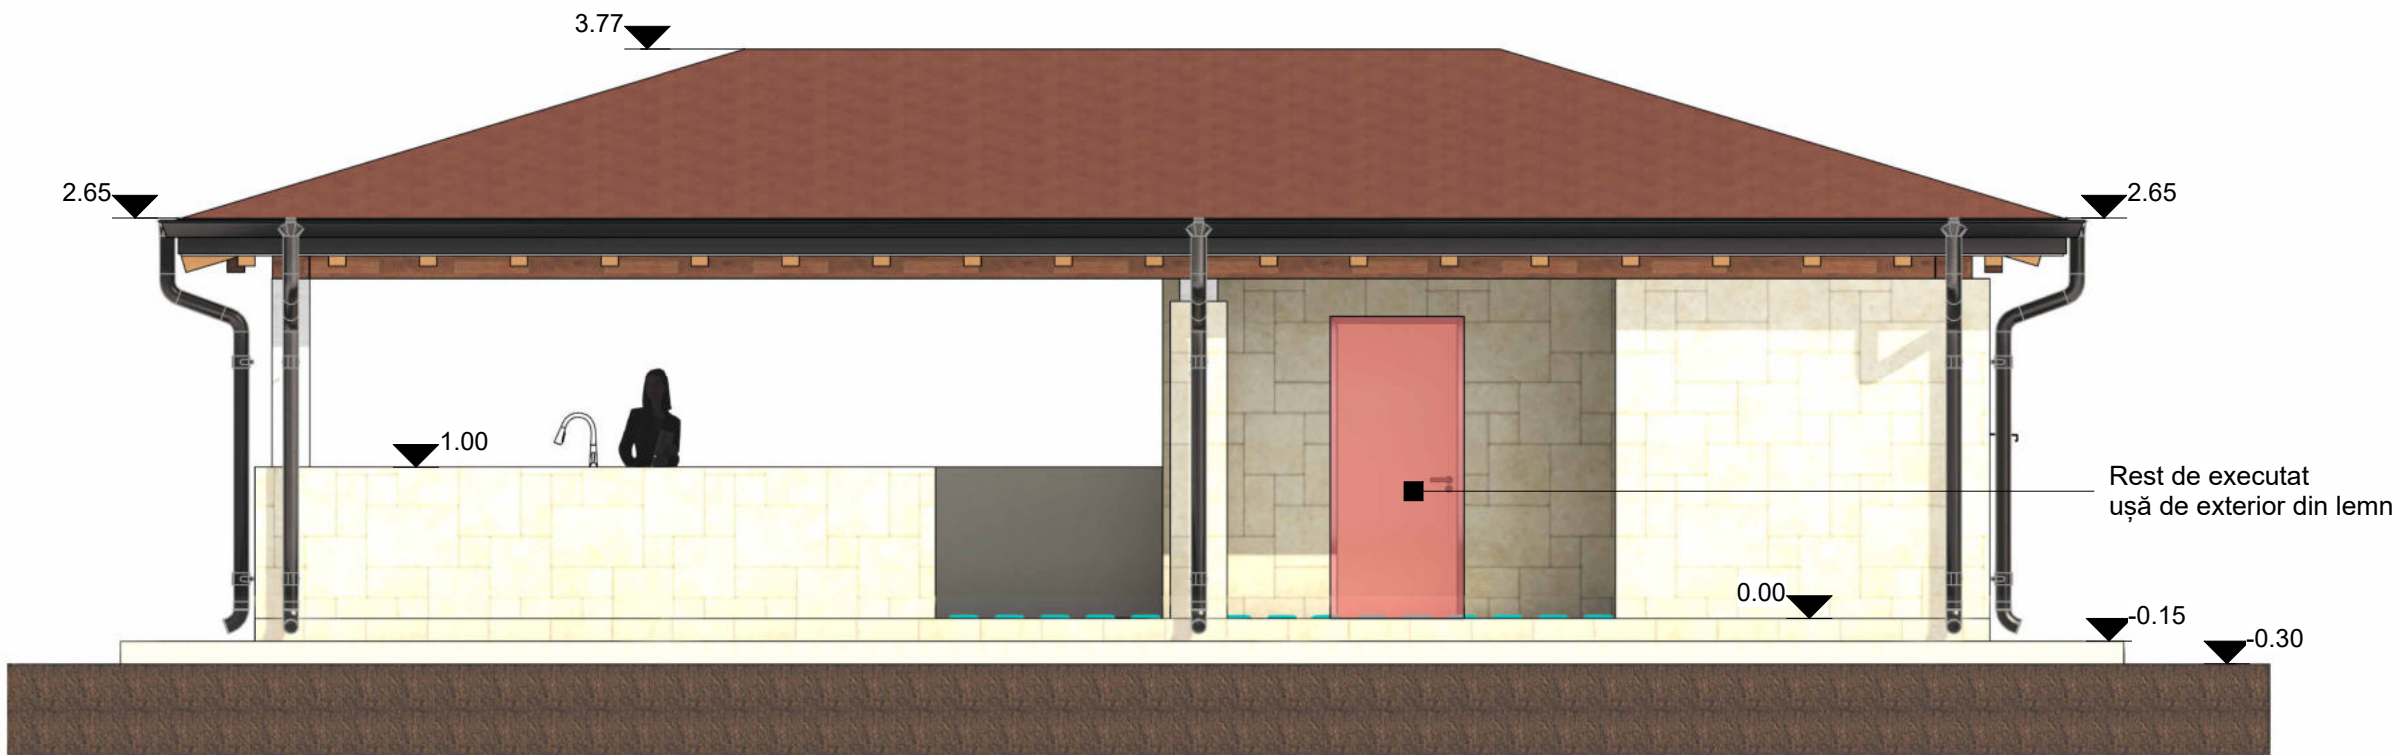


FAȚADĂ PRINCIPALĂ

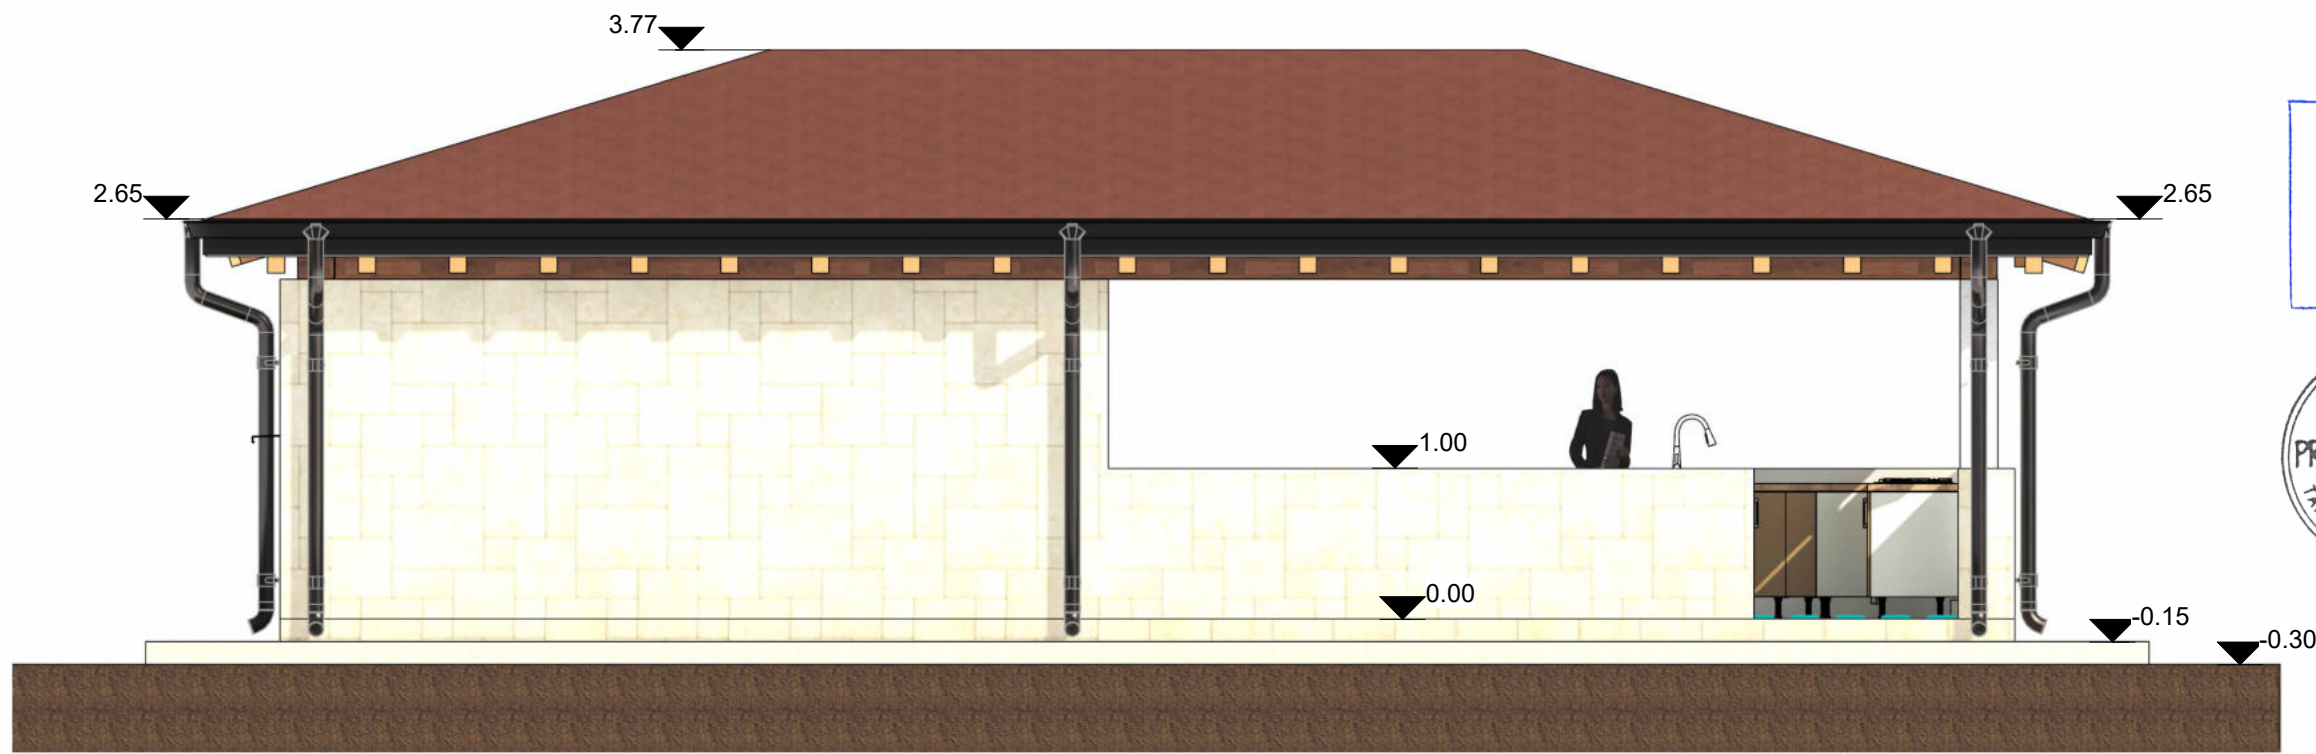


FAȚADĂ POSTERIOARĂ



ESTE INTERZISĂ REPRODUCEREA, REPREZENTAREA, EXECUTAREA SAU DIFUZAREA, DEFORMAREA SAU MODIFICAREA PROIECTULUI FĂRĂ CONȘTĂMÂNTUL AUTORULUI (ȘEF PROIECT+PROIECTANT), CONFORM LEGII DREPTULUI DE AUTOR NR. 8/1996. ÎN CAZ CONTRAR, ACȚIUNEA SE SUPUNE LEGII PENALE ȘI ATRAGE DESPĂGUBIRI CIVILE.					
 Proiecte arh 4D SRL	arh. Bogdan Șoțingeanu, Târgoviște, B-dul I.C. Brătianu, nr. 17, CP 130048, tel 0743 193 627, contact@proiectearh4d.net, www.proiectearh4d.net	Denumire:	Continuare de lucrări în baza A.C. nr. 7 din 15.01.2025 „Construire anexă gospodărească și terasă Municipiul Târgoviște, str. Crângului, nr. 13A, jud. Dâmbovița Mitrescu Florian și Mitrescu Viorica		Proiect nr.
		Adresă:			224/IX/2024
		Beneficiar:			Faza: D.T.A.C.
					Nr. planșă
șef proiect	arh. Bogdan Șoțingeanu	Scara: 1:50	Fațadă principală Fațadă posterioară -rest de executat-		A03
proiectat	arh. Bogdan Șoțingeanu	Data:			
desenat	arh. Bogdan Șoțingeanu	AUGUST 2024			

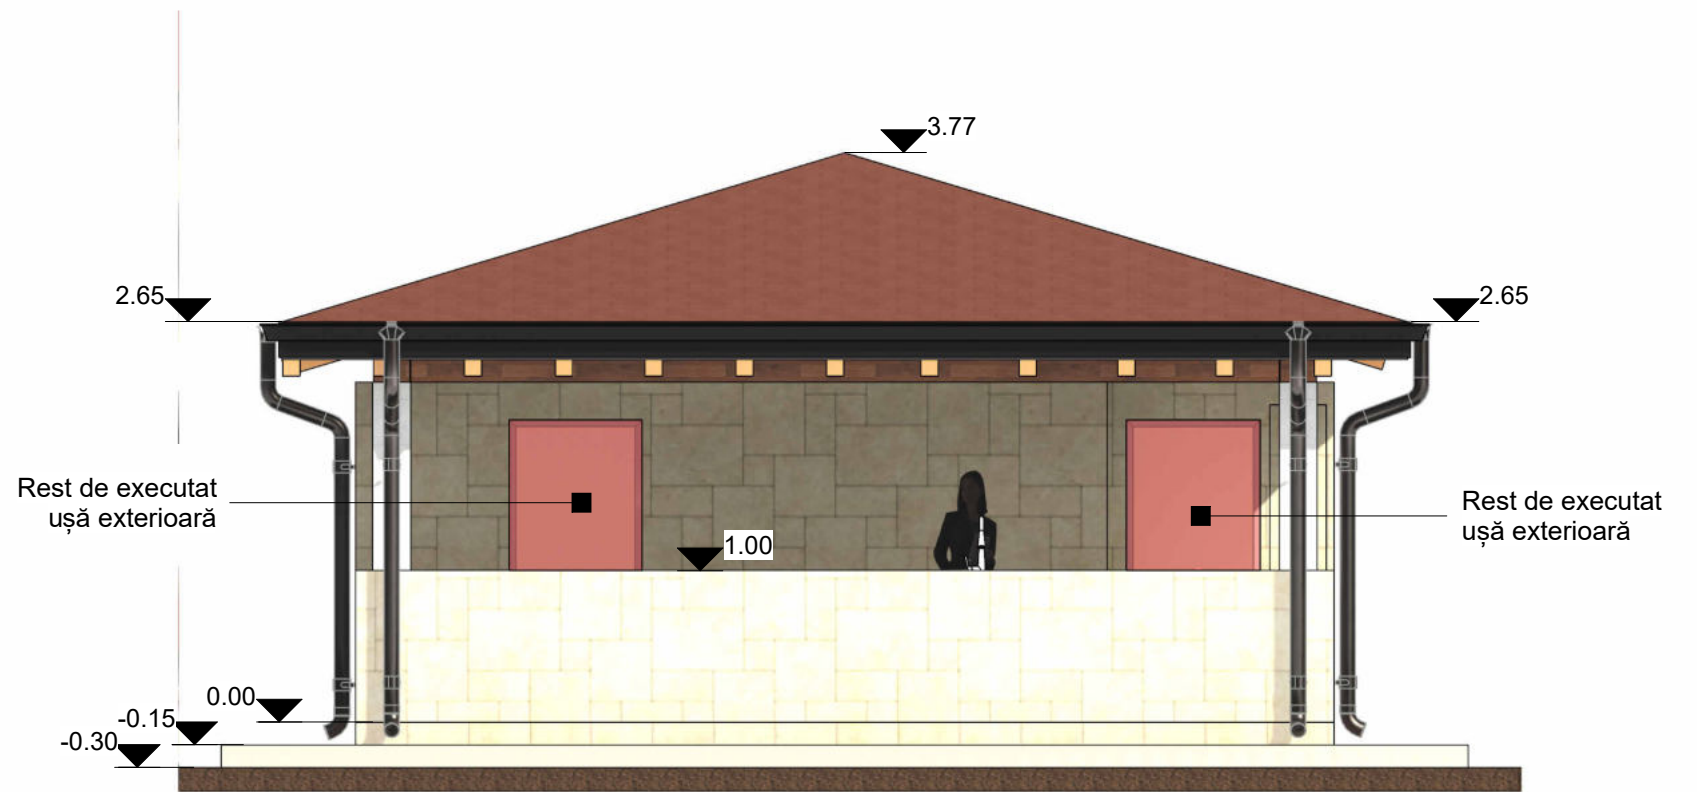


FAȚADĂ LATERALĂ STÂNGA

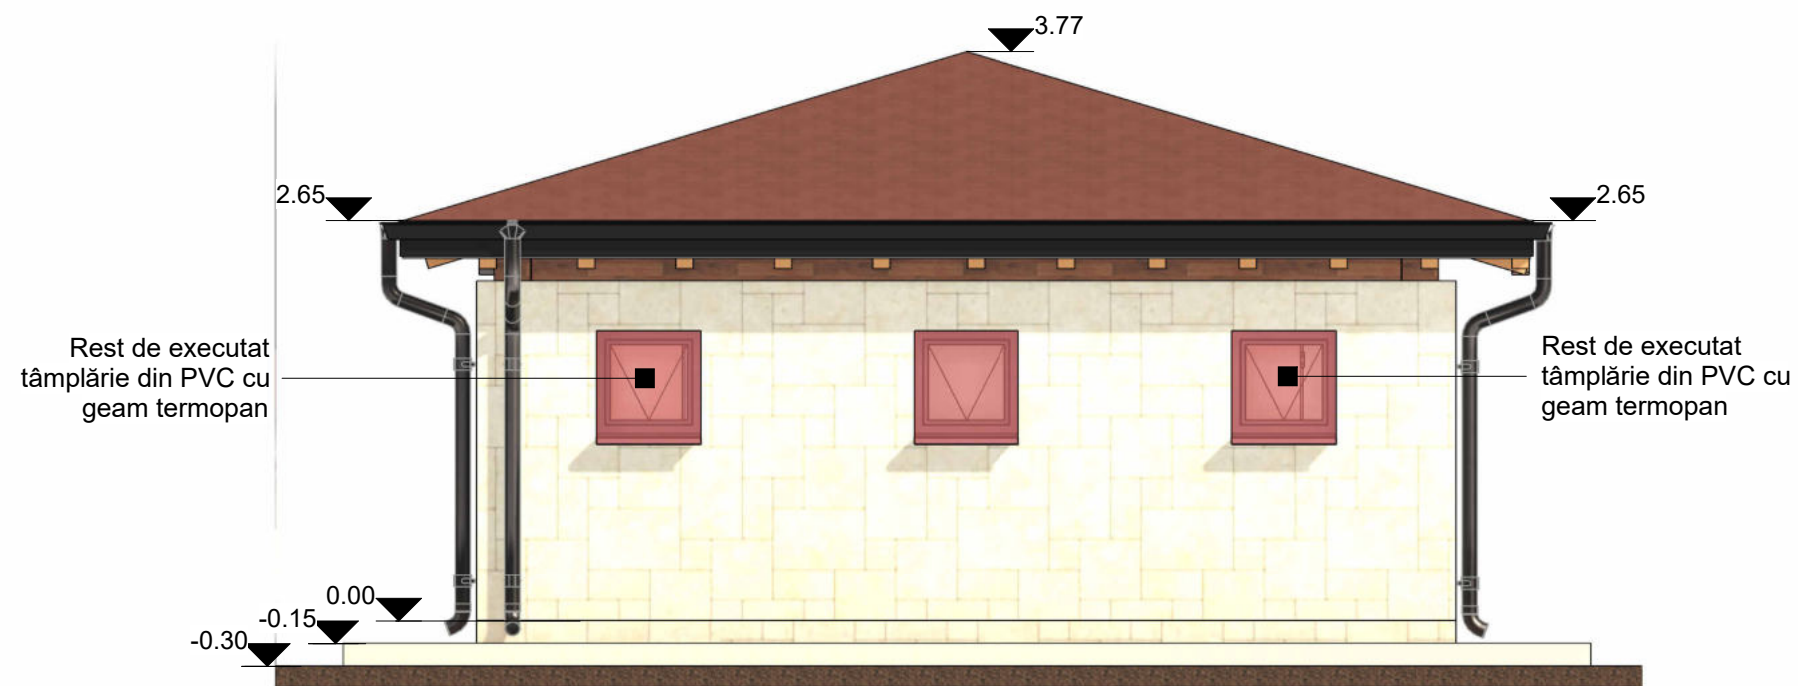

FAȚADĂ LATERALĂ DREAPTA

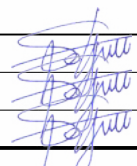


ESTE INTERZISĂ REPRODUCEREA, REPREZENTAREA, EXECUTAREA SAU DIFUZAREA, DEFORMAREA SAU MODIFICAREA PROIECTULUI FĂRĂ CONȘTĂMANTUL AUTORULUI (ȘEF PROIECT+PROIECTANT), CONFORM LEGII DREPTULUI DE AUTOR NR. 8/1996. ÎN CAZ CONTRAR, ACȚIUNEA SE SUPUNE LEGII PENALE ȘI ATRAGE DESPĂGUBIRI CIVILE.				
 arh. Bogdan Șoțingeanu, Târgoviște, B-dul I.C. Brătianu, nr. 17, CP 130048, tel 0743 193 627, contact@proiectearh4d.net, www.proiectearh4d.net Proiecte arh 4D SRL	Denumire:	Continuare de lucrări în baza A.C. nr. 7 din 15.01.2025 „Construire anexă gospodărească și terasă Municipiul Târgoviște, str. Crângului, nr. 13A, jud. Dâmbovița Mitrescu Florian și Mitrescu Viorica		Proiect nr.
	Adresă:			224/IX/2024
	Beneficiar:			Faza: D.T.A.C.
	șef proiect	arh. Bogdan Șoțingeanu	Scara: 1:50	Nr. planșă
proiectat	arh. Bogdan Șoțingeanu		Data:	Fațadă laterală stânga Fațadă laterală dreapta -rest de executat-
desenat	arh. Bogdan Șoțingeanu		AUGUST 2024	

BILANTUL SUPRAFETELOR

Cladiri	Existent		Mentinit		Propus		TOTAL		%
	Ac	Adc	Ac	Adc	Ac	Adc	Ac	Adc	
Locuinta existenta P+1	95.00 mp	190.00 mp	95.00 mp	190.00 mp	95.00 mp	190.00 mp	190.00 mp	190.00 mp	4.21%
Anexa gospodareasca si terasa	0.00 mp	0.00 mp	0.00 mp	0.00 mp	73.66 mp	101.36 mp	73.66 mp	101.36 mp	3.27%
Total	95.00 mp	190.00 mp	95.00 mp	190.00 mp	168.66 mp	291.36 mp	168.66 mp	291.36 mp	7.48%
P.O.T.		4.21%		4.21%		7.48%		7.48%	
C.U.T.		0.08		0.08		0.13		0.13	
Suprafata teren (masurat)		2,255.00 mp		2,255.00 mp		2,255.00 mp		2,255.00 mp	100.00%
Alai pietonale si trotuare		0.00 mp		0.00 mp		60.49 mp		60.49 mp	2.68%
Spatiu Verde		529.00 mp		529.00 mp		2,025.85 mp		2,025.85 mp	89.84%

Categoria de importanta "D", Gr. de rezistenta la foc "II", risc mic de incendiu

NOTA

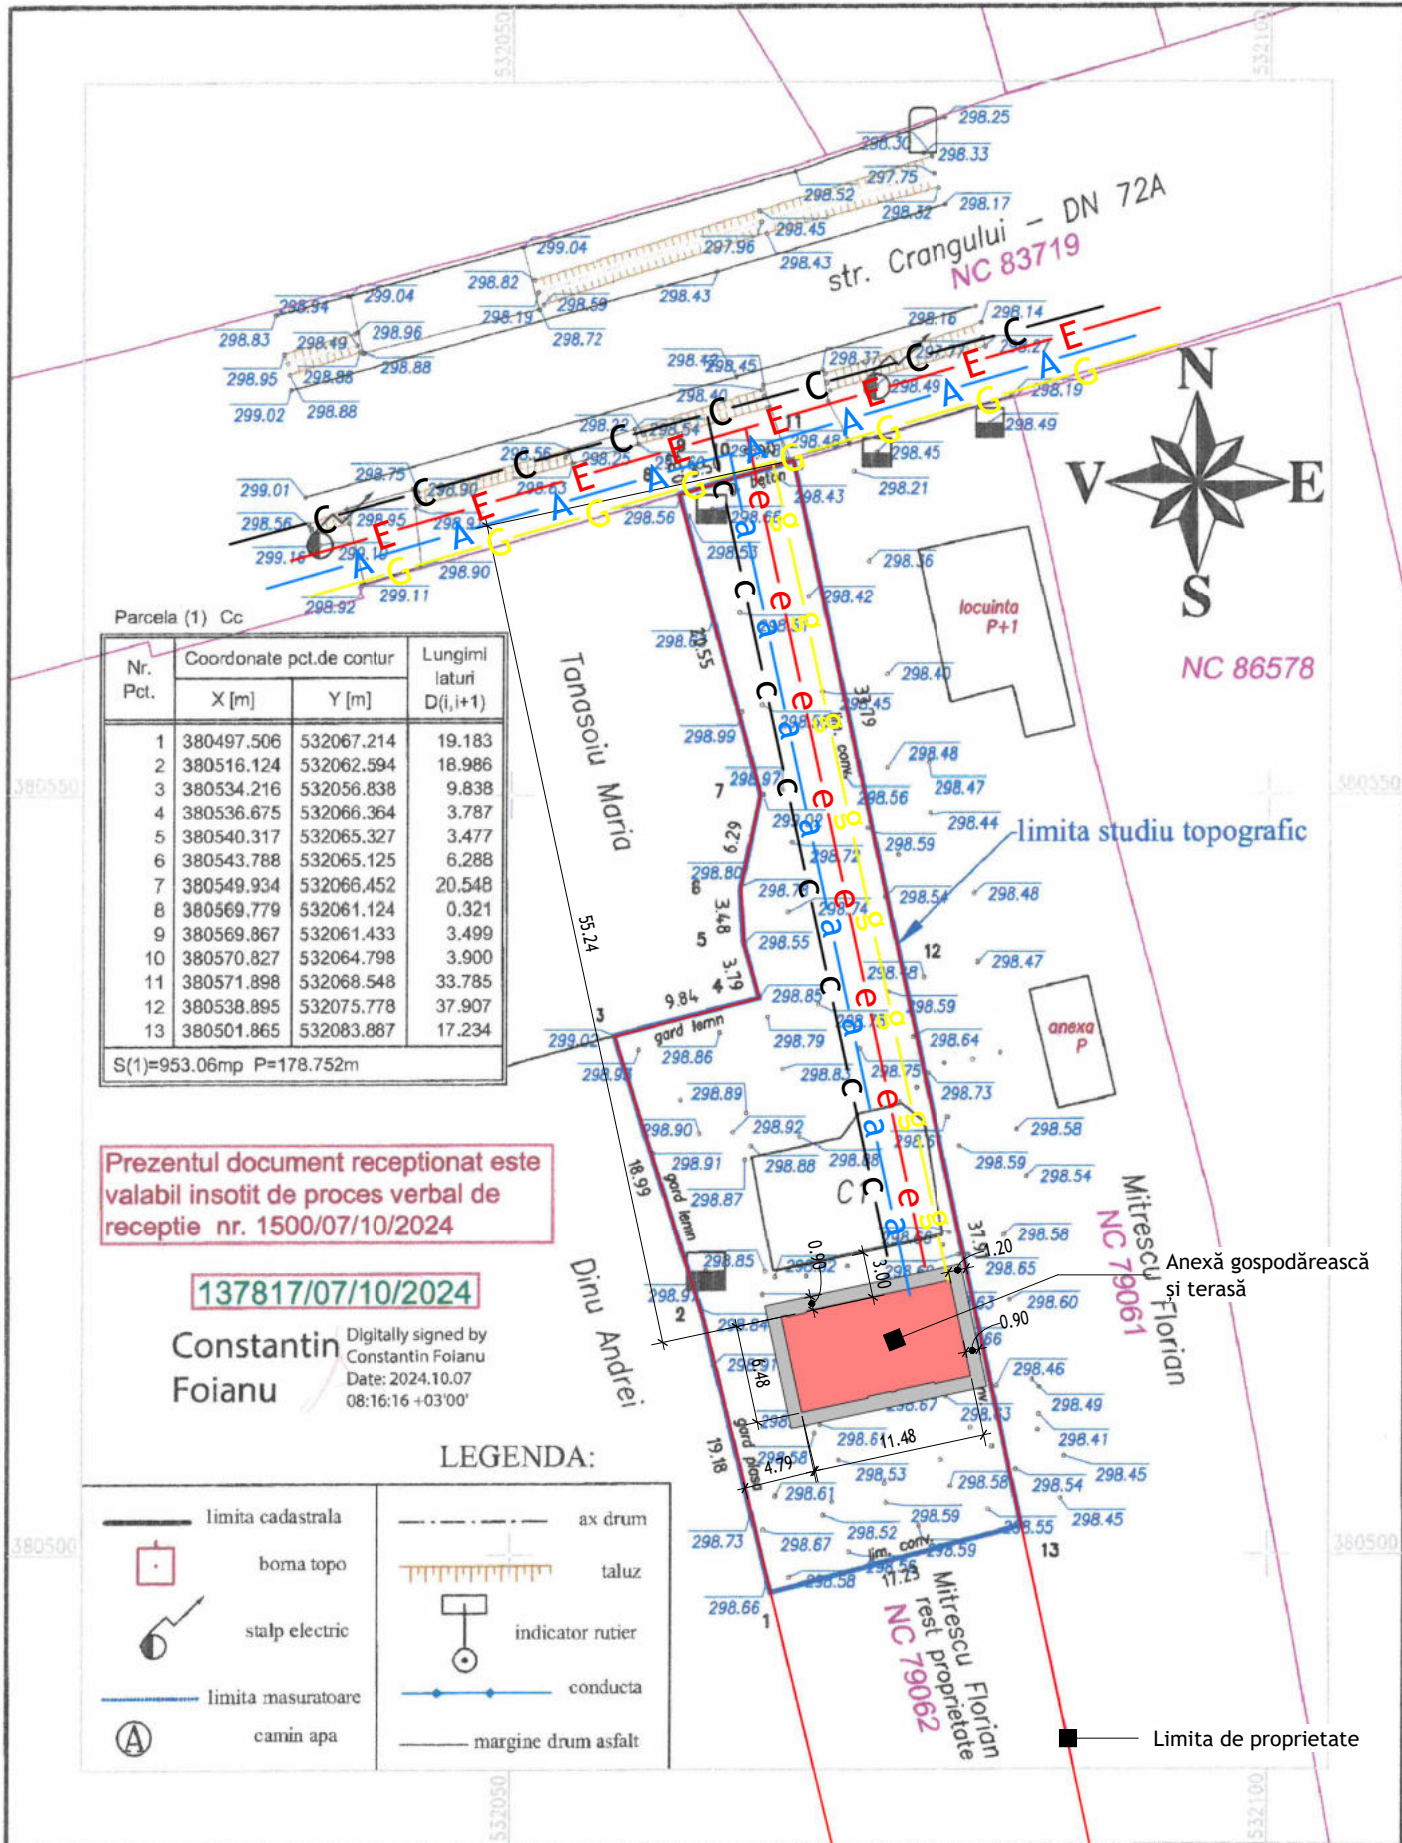

Suprafata imobil S=2255 mp Nr. registru evidenta: 261/ 2024 Sistem de coordonate: Stereo '70 Sistem de referinta pentru cote: Marea Neagra 1975		Denumire proiect : "CONSTRUIRE ANEXA GOSPODAREASCA SI TERASA"	
Persoana Autorizata : Ştefan-Ciprian ANGHEL RO-DB-F nr. 0081		BENEFICIAR : MITRESCU FLORIAN s. MITRESCU VIORICA	
Semnatura: ANGHEL STEFAN- CIPRIAN	Semnat digital de ANGHEL STEFAN-CIPRIAN Data: 2024.09.14 12:45:19 +03'00'	Data : august 2024	PLAN DE SITUATIE STR. cRANGULUI, NR. 13A, NC 79062 loc. Priseaca, Mun. Targoviste jud. Dambovita
			Scara : 1:500 PLANŞA 1



ESTE INTERZISA REPRODUCEREA, REPREZENTAREA, EXECUTAREA SAU DIFUZAREA, DEFORMAREA SAU MODIFICAREA PROIECTULUI FARA CONSINTAMANTUL AUTORULUI (SEF PROIECT+PROIECTANT), CONFORM LEGII DREPTULUI DE AUTOR NR. 8/1996. IN CAZ CONTRAR, ACTIUNEA SE SUPUNE LEGII PENALE SI ATRAGE DESPAGUBIRI CIVILE.

 arh. Bogdan Şotîngeanu, Târgovişte, B-dul I.C. Brătianu, nr. 17, CP 130048, tel 0743 193 627, contact@proiectearh4d.net, www.proiectearh4d.net	şef proiect	arh. Bogdan Şotîngeanu	Denumire:	Continuare de lucrări în baza A.C. nr. 7 din 15.01.2025 „Construire anexă gospodărească şi terasă Târgovişte, str. Crângului, nr. 13A, jud. Dâmboviţa Mitrescu Florian şi Mitrescu Viorica	Proiect nr.
	proiectat	arh. Bogdan Şotîngeanu	Adresă:		224/IX/2024
	desenat	arh. Bogdan Şotîngeanu	Beneficiar:		Faza: D.T.A.C.
			Scara: 1:500		Nr. planşă
			Data:	Plan de situaţie	A02
			AUGUST 2024		