



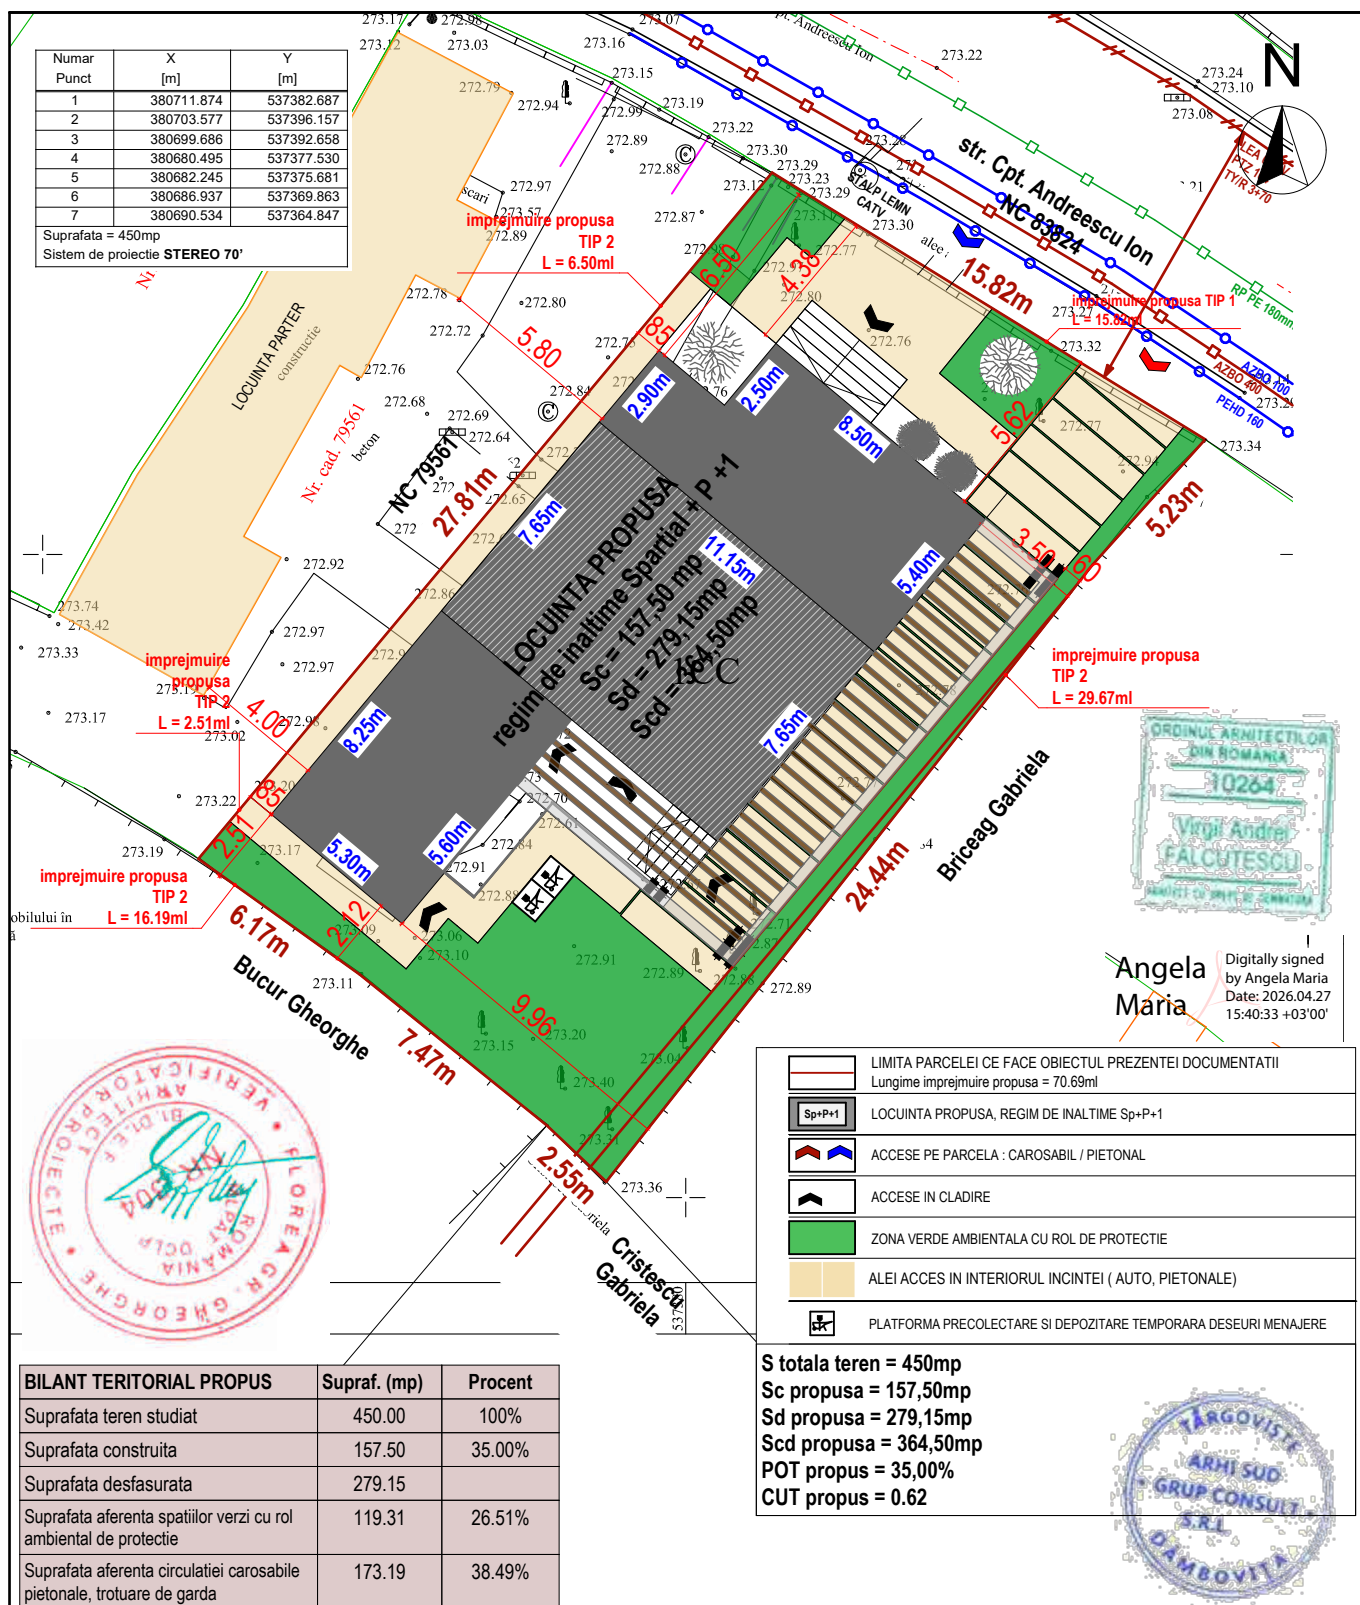


Prezentul proiect faza D.T.A.C. se va folosi doar pentru obtinerea autorizatiei de construire. Nu se va folosi pentru lucrarile de executie.

 PROIECTANT GENERAL RNR ARHICAD STUDIO SRL str.g-ral.I.E.Florescu, bl.C1, ap.17 mun.Targoviste, jud.Dambovita			Amplasament: str. cpt. Andreescu Ion, nr. 52A, mun.Targoviste, jud.Dambovita - CF 79475 Beneficiar: RADULESCU DIANA MARIA		Proiect nr.: L15.A958 /10.2025	
PROIECTANT SPECIALITATE ARHITECTURA  Reg. com. / an: J15/146/2016; CIF: 35607685 Adresa: TARGOVISTE, cartier Priseaca, str. Stejarilor, Nr. 16, jud. Dambovita Tel.: 0760.276.580; Email: virgil.andrei89@yahoo.com			Denumire obiectiv: CONSTRUIRE LOCUINTA S+P+1 SI IMPREJMUIRE TEREN FAZA: D.T.A.C.			
	nume si prenume	semnatura	scara: 1:200	Titlul plansei: PLAN DE SITUATIE	Plansa nr.: A02	
Sef proiect	arh. Falcutescu Virgil-Andrei		Data: iunie 2026			
Proiectat	arh. Falcutescu Virgil-Andrei					
Desenat	arh. Falcutescu Virgil-Andrei					

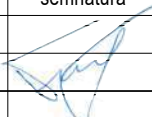


Prezentul proiect faza D.T.A.C. se va folosi doar pentru obtinerea autorizatiei de construire. Nu se va folosi pentru lucrarile de executie.					
	PROIECTANT GENERAL	RNR ARHICAD STUDIO SRL		Amplasament:	str. cpt. Andreescu Ion, nr. 52A, mun.Targoviste, jud.Dambovita - CF 79475
		str.g-ral.I.E.Florescu, bl.C1, ap.17 mun.Targoviste, jud.Dambovita		Beneficiar:	RADULESCU DIANA MARIA
	PROIECTANT SPECIALITATE ARHITECTURA	SUD GRUP CONSULT S.R.L.		Denumire obiectiv:	
		Reg. com. / an. J15/146/2016; CIF: 35607685 Adresa: TARGOVISTE, cartier Prisaca, str. Stejarilor, Nr. 16, jud. Dambovita Tel.: 0760.276.580; Email: virgil.andrei9@yahoo.com		CONSTRUIRE LOCUINTA S+P+1 SI IMPREJMUIRE TEREN	
Sef proiect	arh. Falcutescu Virgil-Andrei	semnatura	scara: 1:50	Titlul plansei: FATADA PRINCIPALA NORD	Proiect nr.: L15.A958 /10.2025
Proiectat	arh. Falcutescu Virgil-Andrei		Data: iunie 2026		FAZA: D.T.A.C.
Desenat	arh. Falcutescu Virgil-Andrei				Plansa nr.: A08

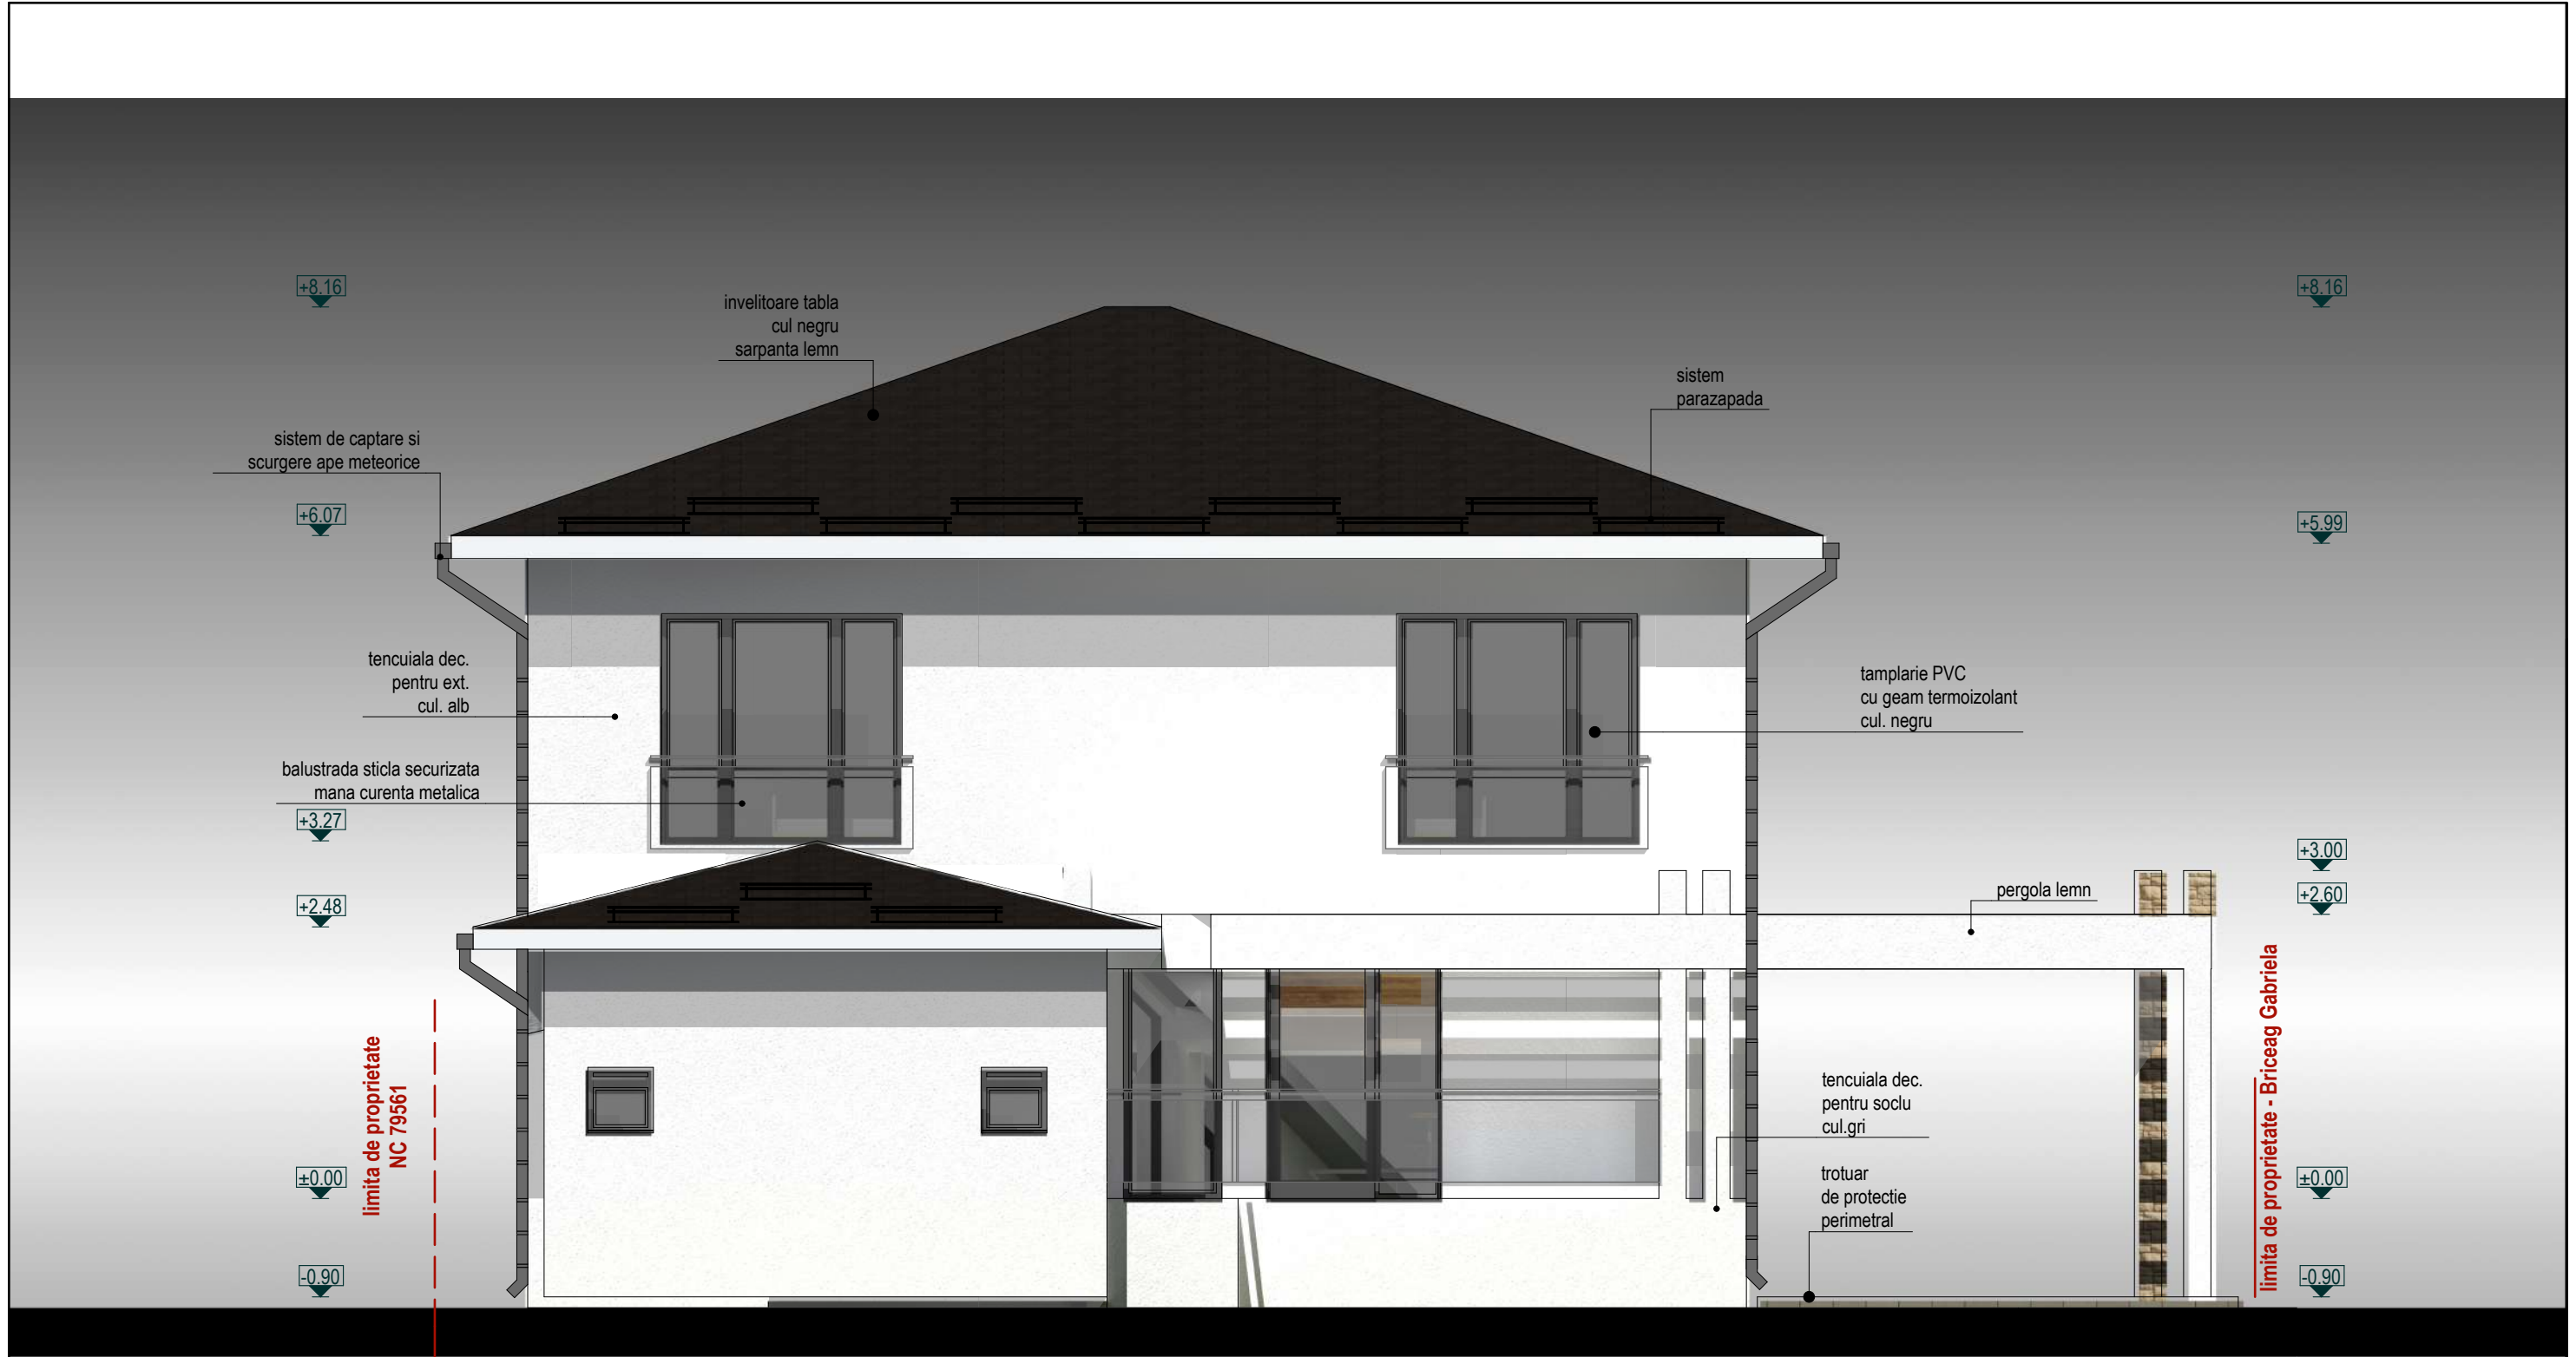


Prezentul proiect faza D.T.A.C. se va folosi doar pentru obtinerea autorizatiei de construire. Nu se va folosi pentru lucrarile de executie.					
	PROIECTANT GENERAL RNR ARHICAD STUDIO SRL str.g-ral.I.E.Florescu, bl.C1, ap.17 mun.Targoviste, jud.Dambovita		Amplasament:	str. cpt. Andreescu Ion, nr. 52A, mun.Targoviste, jud.Dambovita - CF 79475	
	Beneficiar:		RADULESCU DIANA MARIA		Proiect nr.: L15.A958 /10.2025
		PROIECTANT SPECIALITATE ARHITECTURA SUD GRUP CONSULT S.R.L.	Denumire obiectiv:		FAZA: D.T.A.C.
Reg. com. / an: J15/146/2016; CIF: 35607685 Adresa: TARGOVISTE, cartier Prisaca, str. Stejarilor, Nr. 16, jud. Dambovita Tel.: 0760.276.580; Email: virgil.andrei9@yahoo.com		CONSTRUIRE LOCUINTA S+P+1 SI IMPREJMUIRE TEREN			
Sef proiect Proiectat Desenat	nume si prenume	semnatura	scara: 1:50	Titlul plansei: FATADA SECUNDARA SUD	Plansa nr.: A09
	arh. Falcutescu Virgil-Andrei		Data: iunie 2026		
	arh. Falcutescu Virgil-Andrei				



Prezentul proiect faza D.T.A.C. se va folosi doar pentru obtinerea autorizatiei de construire. Nu se va folosi pentru lucrarile de executie.					
 PROIECTANT GENERAL RNR ARHICAD STUDIO SRL str.g-ral.I.E.Florescu, bl.C1, ap.17 mun. Targoviste, jud.Dambovita	Amplasament: str. cpt. Andreescu Ion, nr. 52A, mun.Targoviste, jud.Dambovita - CF 79475		Beneficiar: RADULESCU DIANA MARIA		Proiect nr.: L15.A958 /10.2025
	PROIECTANT SPECIALITATE ARHITECTURA  SUD GRUP CONSULT S.R.L. Reg. com. / an. J15/146/2016; CIF: 35607685 Adresa: TARGOVISTE, cartier Prisaca, str. Stejarilor, Nr. 16, jud. Dambovita Tel.: 0760.276.580; Email: virgil.andrei9@yahoo.com		Denumire obiectiv: CONSTRUIRE LOCUINTA S+P+1 SI IMPREJMUIRE TEREN		FAZA: D.T.A.C.
Sef proiect	arh. Falcutescu Virgil-Andrei	semnatura	scara: 1:50	Titlul plansei: FATADA LATERALA STANGA EST	Plansa nr.: A10
Proiectat	arh. Falcutescu Virgil-Andrei		Data: iunie 2026		
Desenat	arh. Falcutescu Virgil-Andrei				

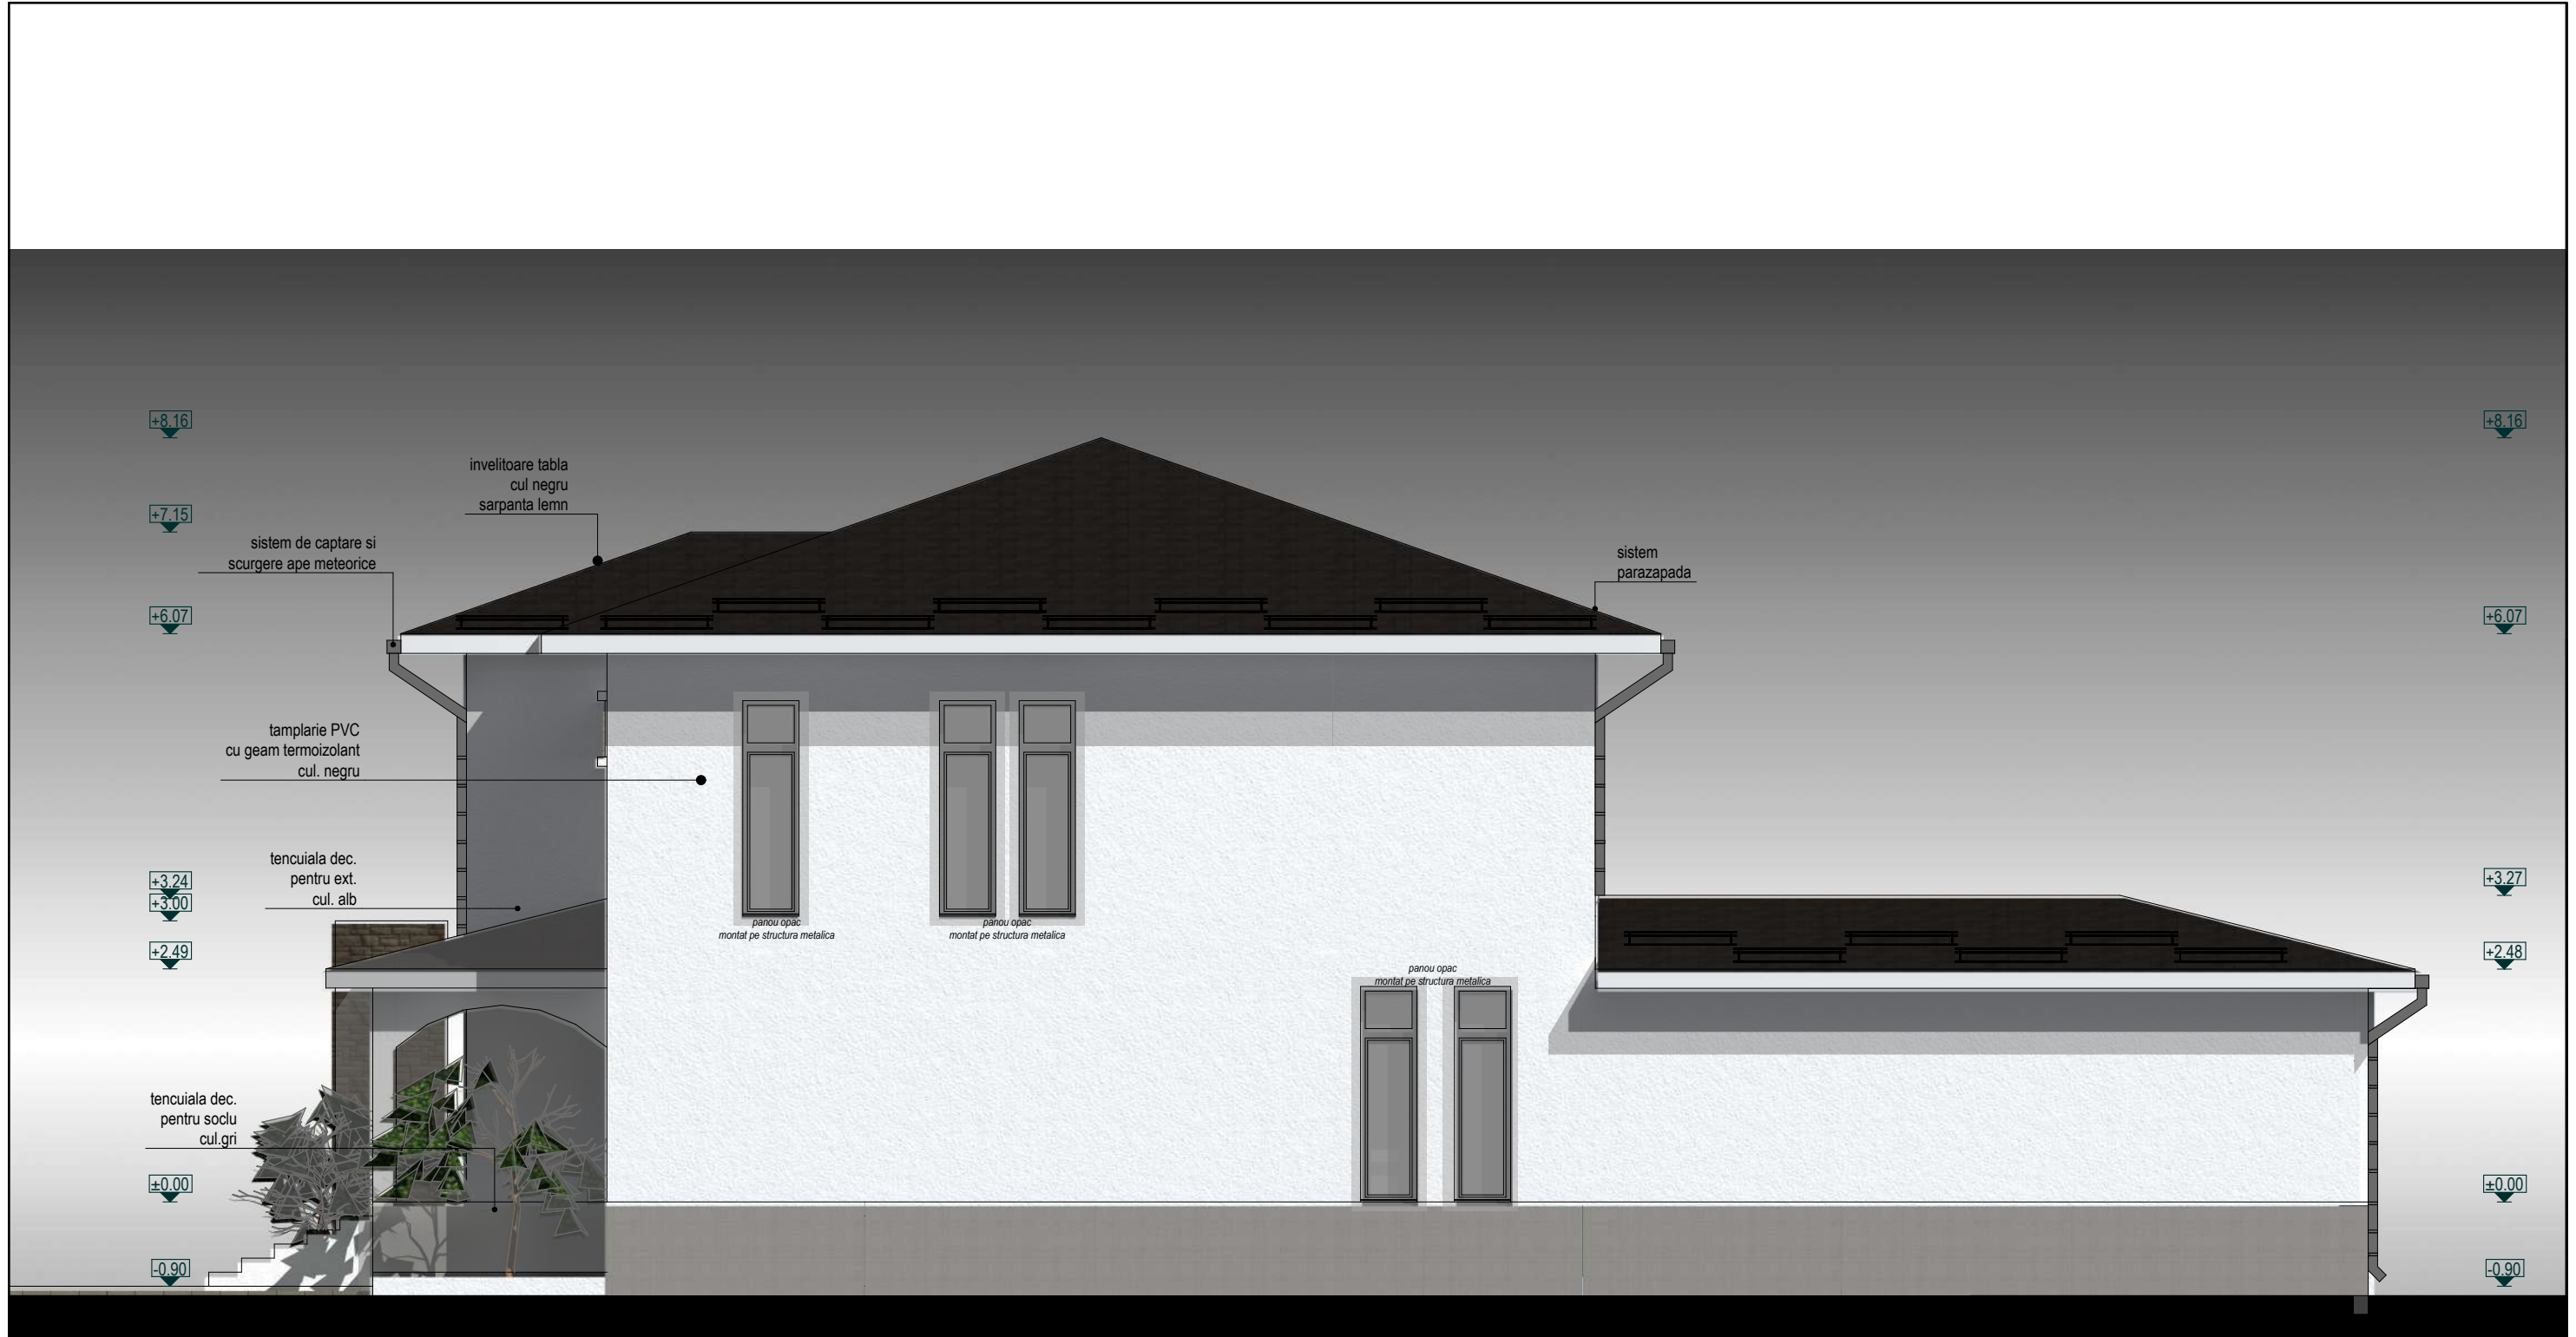

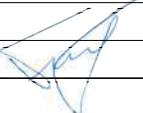Prezentul proiect faza D.T.A.C. se va folosi doar pentru obtinerea autorizatiei de construire. Nu se va folosi pentru lucrarile de executie.					
 PROIECTANT GENERAL RNR ARHICAD STUDIO SRL str.g-ral.I.E.Florescu, bl.C1, ap.17 mun.Targoviste, jud.Dambovita	Amplasament: str. cpt. Andreescu Ion, nr. 52A, mun.Targoviste, jud.Dambovita - CF 79475		Beneficiar: RADULESCU DIANA MARIA		Proiect nr.: L15.A958 /10.2025
	PROIECTANT SPECIALITATE ARHITECTURA  SUD GRUP CONSULT S.R.L. Reg. com. / an. J15/146/2016; CIF: 35607685 Adresa: TARGOVISTE, cartier Pribeaca, str. Stejarilor, Nr. 16, jud. Dambovita Tel.: 0760.276.580; Email: virgil.andrei9@yahoo.com		Denumire obiectiv: CONSTRUIRE LOCUINTA S+P+1 SI IMPREJMUIRE TEREN		FAZA: D.T.A.C.
	nume si prenume	semnatura	scara: 1:50	FATADA LATERALA DREAPTA VEST	Plansa nr.: A11
Sef proiect	arh. Falcutescu Virgil-Andrei		Data: iunie 2026		
Proiectat	arh. Falcutescu Virgil-Andrei				
Desenat	arh. Falcutescu Virgil-Andrei				