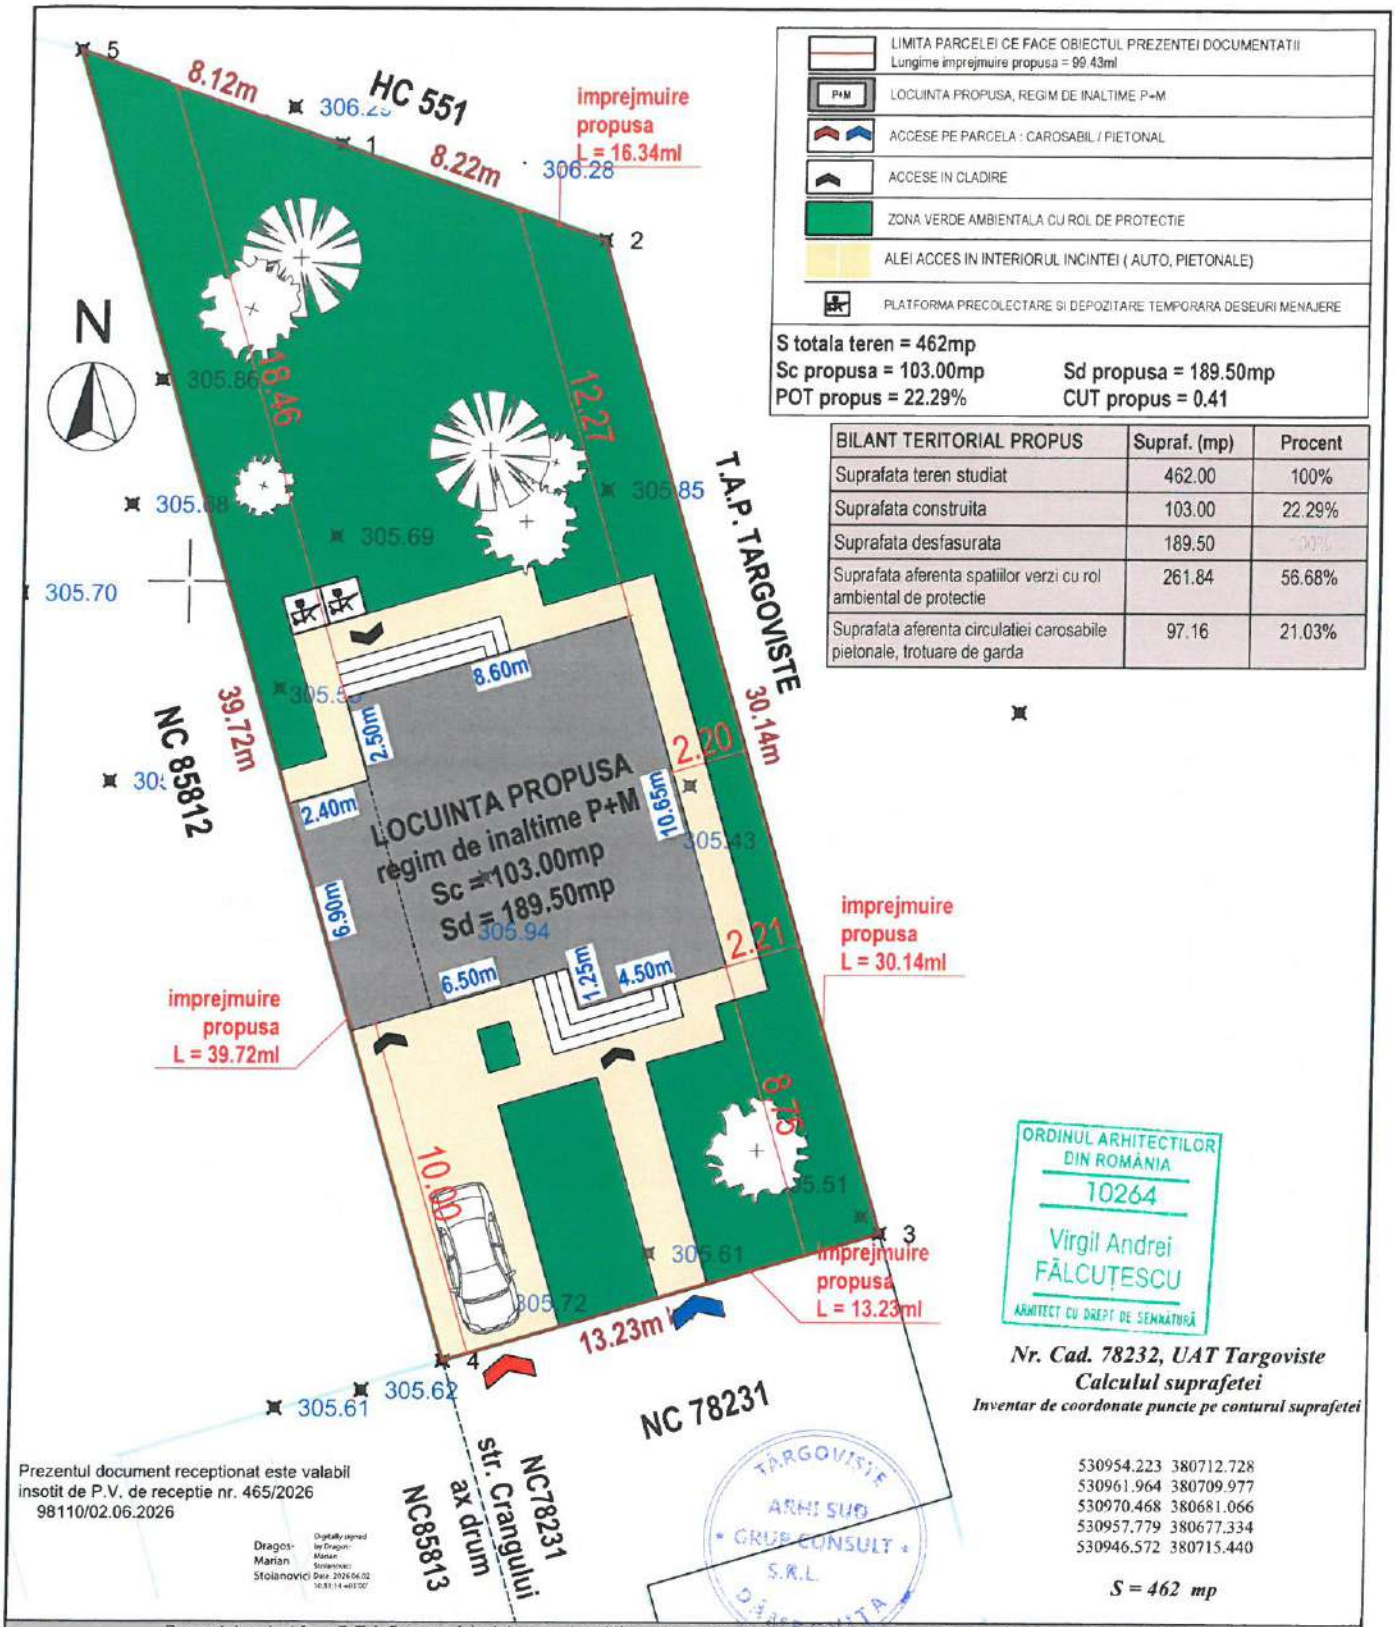


BILANT TERITORIAL PROPUS	Supraf. (mp)	Procent
Suprafata teren studiat	462.00	100%
Suprafata construita	103.00	22.29%
Suprafata desfasurata	189.50	100%
Suprafata aferenta spatiilor verzi cu rol ambiental de protectie	261.84	56.68%
Suprafata aferenta circulatiei carosabile pietonale, trotuare de garda	97.16	21.03%

ORDINUL ARHITECTILOR DIN ROMÂNIA
10264
Virgil Andrei FĂLCUȚESCU
ARHITECT CU DREPT DE SEMNĂTURĂ

Nr. Cad. 78232, UAT Targoviste
Calculul suprafetei
Inventar de coordonate puncte pe conturul suprafetei

530954.223 380712.728
530961.964 380709.977
530970.468 380681.066
530957.779 380677.334
530946.572 380715.440

S = 462 mp

Prezentul document receptionat este valabil insotit de P.V. de receptie nr. 465/2026 98110/02.06.2026

Dragos-Marian Stoianovici Digitally signed by Dragos-Marian Stoianovici Date: 2026.06.02 10:51:14 +03'00'

TARGOVISTE ARHI SUD GRUP CONSULT S.R.L.

Prezentul proiect faza D.T.A.C. se va folosi doar pentru obtinerea autorizatiei de construire. Nu se va folosi pentru lucrarile de executie.

rnr arhicad studio

PROIECTANT GENERAL
RNR ARHICAD STUDIO SRL
str.g-ral.I.E.Florescu, bl.C1, ap.17
mun.Targoviste, jud.Dambovita

Amplasament: **str. Crangului, nr. 120K, mun.Targoviste, jud.Dambovita - NC 78232**

Beneficiar: **DUTA AUREL si DUTA VALENTINA ANDREEA**

Proiect nr.: L04.A968 /03.2026

PROIECTANT SPECIALITATE ARHTECTURA
ARHI SUD GRUP CONSULT S.R.L.
Reg. com. / an: J15/148/2015; CIF: 35507685
Adresa: TARGOVISTE, carter Priseaca, str. Stejarior, Nr. 16, jud. Dambovita
Tel.: 0760.276.580; Email: virgil.andrei83@yahoo.com

Denumire obiectiv:
CONSTRUIRE LOCUINTA P+M SI IMPREJMUIRE TEREN

FAZA: D.T.A.C.


	nume si prenume	semnatura
Sef proiect	arh. Falcutescu Virgil-Andrei	
Proiectat	arh. Falcutescu Virgil-Andrei	
Desenat	arh. Falcutescu Virgil-Andrei	

scara: 1:200

Data: iulie 2026

Titlul plansei: **PLAN DE SITUATIE**

Plansa nr.: A02

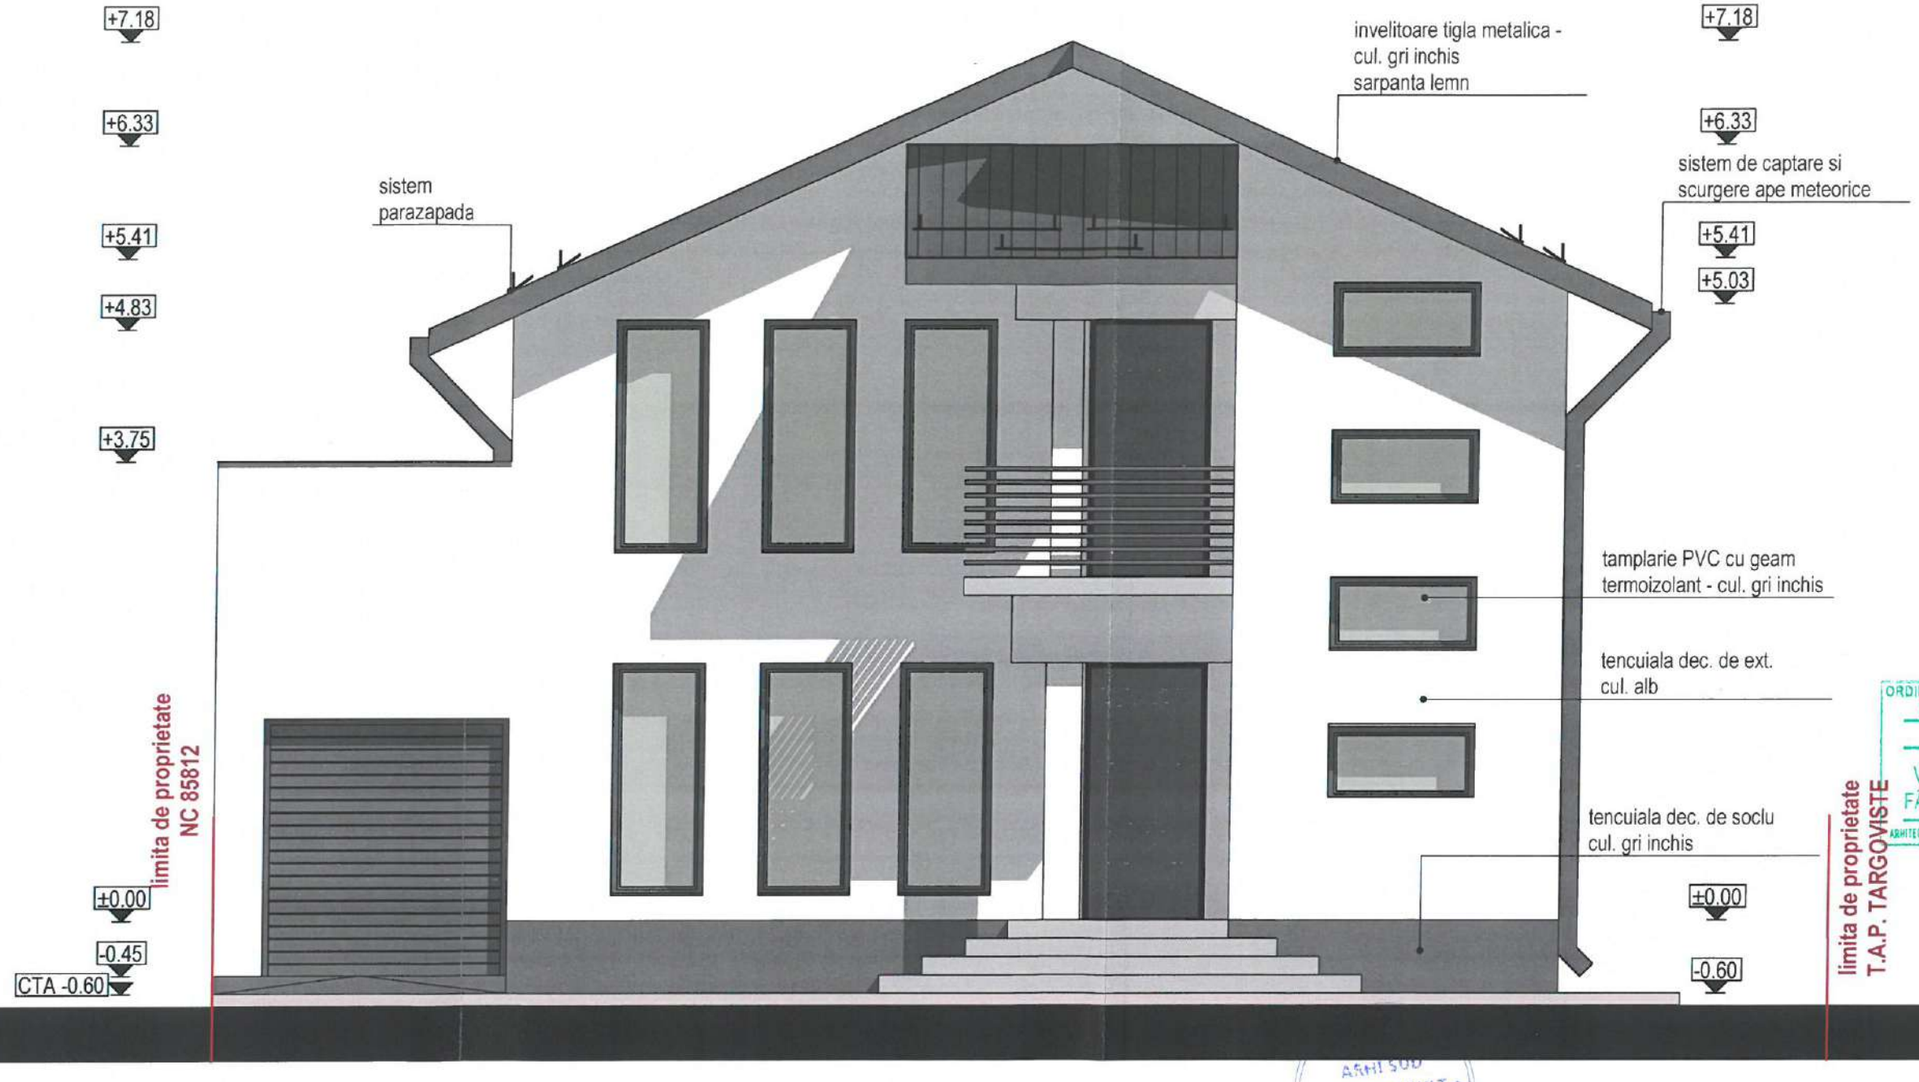

ORDINUL ARHITECȚILOR DIN ROMÂNIA
10264
Virgil Andrei
FĂLCUȚESCU
ARHITECT CU DREPT DE SEMNĂTURĂ

ARHI SUD GRUP CONSULT S.R.L.

Prezentul proiect faza D.T.A.C. se va folosi doar pentru obtinerea autorizatiei de construire. Nu se va folosi pentru lucrarile de executie.

PROIECTANT GENERAL RNR ARHICAD STUDIO SRL str.g-ral.I.E.Florescu, bl.C1, ap.17 mun.Targoviste, jud.Dambovita	Amplasament:	**str. Crangului, nr. 120K, mun.Targoviste, jud.Dambovita - NC 78232**	Proiect nr.: L04.A968 /03.2026
	Beneficiar:	**DUTA AUREL si DUTA VALENTINA ANDREEA**	
PROIECTANT SPECIALITATE ARHTECTURA ARHI SUD GRUP CONSULT S.R.L. Reg. com. / an: J15/146/2016; CIF: 35607585 Adresa: TARGOVISTE, cartier Priseaca, str. Stejarilor, Nr. 16, jud. Dambovita Tel.: 0760.276.580; Email: virgil.andrei@yahoo.com	Denumire obiectiv:	**CONSTRUIRE LOCUINTA P+M SI IMPREJMUIRE TEREN**	FAZA: D.T.A.C.

	nume si prenume	semnatura	scara:	Titlul plansei:	Plansa nr.:
Sef proiect	*arh. Falcutescu Virgil-Andrei*		1:50	**FATADA PRINCIPALA SUD**	A06
Proiectat	*arh. Falcutescu Virgil-Andrei*		Data: iulie 2026		
Desenat	*arh. Falcutescu Virgil-Andrei*				



ORDINUL ARHITECTILOR DIN ROMÂNIA
10264
Virgil Andrei FĂLCUȚESCU
ARHITECT CU DREPT DE SEMNĂTURĂ

GRUP CONSULT S.R.L. TARGOVIȘTE

Prezentul proiect faza D.T.A.C. se va folosi doar pentru obtinerea autorizatiei de construire. Nu se va folosi pentru lucrarile de executie.

rnr arhicad studio PROIECTANT GENERAL RNR ARHICAD STUDIO SRL str.g-ral.I.E.Florescu, bl.C1, ap.17 mun.Targoviste, jud.Dambovita	Amplasament: str. Crangului, nr. 120K, mun.Targoviste, jud.Dambovita - NC 78232 Beneficiar: DUTA AUREL si DUTA VALENTINA ANDREEA	Proiect nr.: L04.A968 /03.2026
PROIECTANT SPECIALITATE ARHTECTURA ARHI SUD GRUP CONSULT S.R.L. Reg. com. / an: J15/146/2016, CIF: 35607685 Adresa: TARGOVISTE, cartier Priveaca, str. Stejarilor, Nr. 16, jud. Dambovita Tel. 0766.276.580, Email: virgil.andrei85@yahoo.com	Denumire obiectiv: CONSTRUIRE LOCUINTA P+M SI IMPREJMUIRE TEREN	FAZA: D.T.A.C.

	nume si prenume	semnatura	scara: 1:50	Titlul plansei: FATADA SECUNDARA NORD	Plansa nr.: A07
Sef proiect	arh. Falcutescu Virgil-Andrei				
Proiectat	arh. Falcutescu Virgil-Andrei		Data: iulie 2026		
Desenat	arh. Falcutescu Virgil-Andrei				



TARGOVISTE ARHI SUD GRUP CONSULT S.R.L. DAMBOVITA

ORDINUL ARHITECTILOR

Virgil Andrei FĂLCUTESCU ARHITECT CU DREPT DE SEMNĂTURA

Prezentul proiect faza D.T.A.C. se va folosi doar pentru obtinerea autorizatiei de construire. Nu se va folosi pentru lucrarile de executie.

rnr arhicad studio

PROIECTANT GENERAL
RNR ARHICAD STUDIO SRL
str.g-ral.I.E.Florescu, bl.C1, ap.17
mun.Targoviste, jud.Dambovita

Amplasament: **str. Crangului, nr. 120K, mun.Targoviste, jud.Dambovita - NC 78232**

Beneficiar: **DUTA AUREL si DUTA VALENTINA ANDREEA**

Proiect nr.: L04.A968 /03.2026

PROIECTANT SPECIALITATE ARHTECTURA
ARHI SUD GRUP CONSULT S.R.L.
Reg. com. / an: J15/146/2016, CIF: 35637685
Adresa: TARGOVISTE, cartier Priseaca, str. Stejarilor, Nr. 16, jud. Dambovita
Tel.: 0760.276.580, Email: virgil.andrei86@yahoo.com

Denumire obiectiv:
CONSTRUIRE LOCUINTA P+M SI IMPREJMUIRE TEREN

FAZA: D.T.A.C.


	nume si prenume	semnatura
Sef proiect	arh. Falcutescu Virgil-Andrei	
Proiectat	arh. Falcutescu Virgil-Andrei	
Desenat	arh. Falcutescu Virgil-Andrei	

scara: 1:50

Data: iulie 2026

Titlul plansei:
FATADA LATERALA STANGA VEST

Plansa nr.: A09

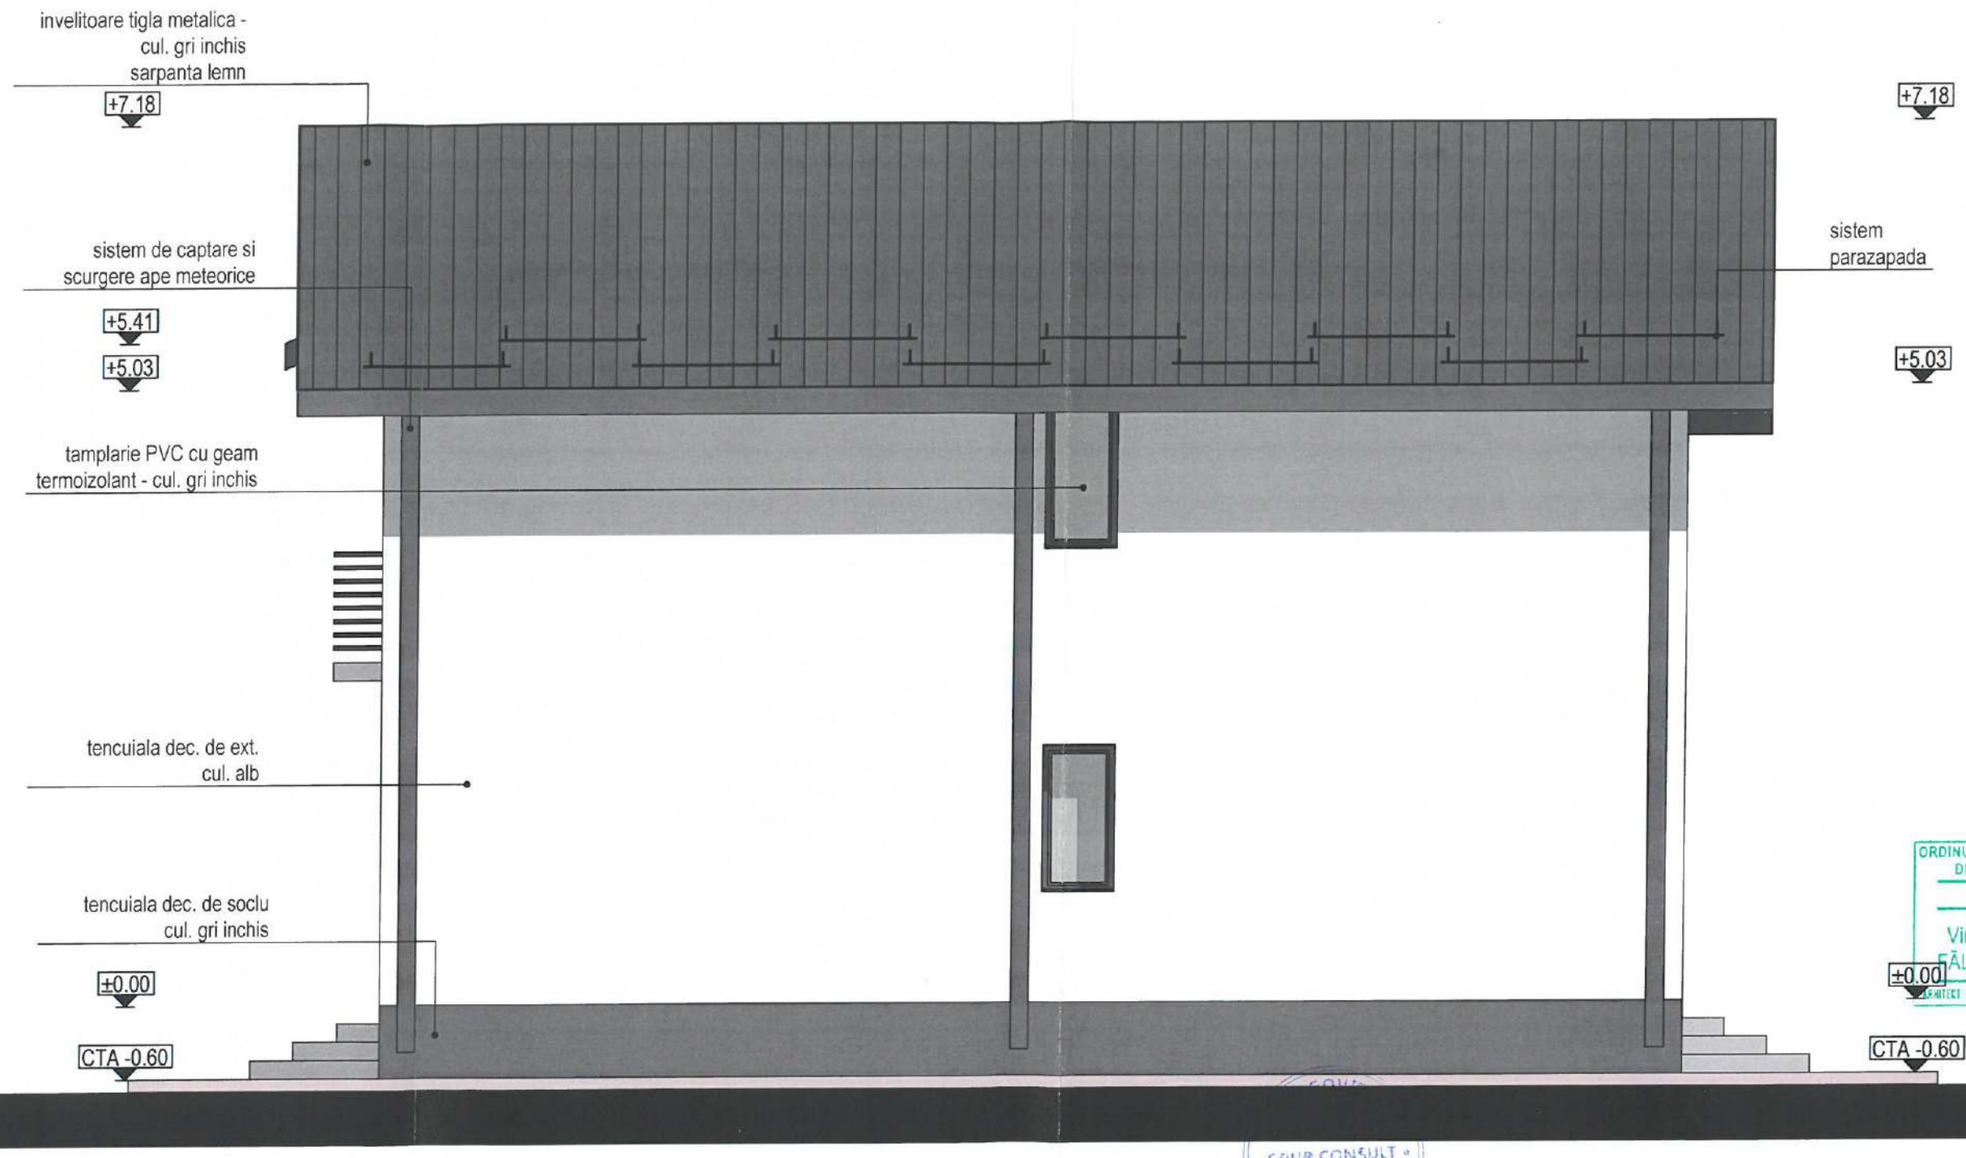

ORDINUL ARHITECTILOR DIN ROMÂNIA
10264
Virgil Andrei FĂLCUȚESCU
ARHITECT CU DREPT DE SEMNĂTURĂ

Prezentul proiect faza D.T.A.C. se va folosi doar pentru obtinerea autorizatiei de construire. Nu se va folosi pentru lucrarile de executie.

rnr arhicad studio

PROIECTANT GENERAL
RNR ARHICAD STUDIO SRL
str.g-ral.I.E.Florescu, bl.C1, ap.17
mun.Targoviste, jud.Dambovita

Amplasament: **str. Crangului, nr. 120K, mun.Targoviste, jud.Dambovita - NC 78232**

Beneficiar: **DUTA AUREL si DUTA VALENTINA ANDREEA**

Proiect nr.: L04.A968 /03.2026

PROIECTANT SPECIALITATE ARHTECTURA
ARHI SUD GRUP CONSULT S.R.L.
Reg. com. / nr: J15/146/2016; CIF: 35607685
Adresa: TARGOVIȘTE, cartier Priseaca, str. Stejarilor, Nr. 16, jud. Dambovita
Tel.: 0760.276.580; Email: virgil.andrei83@yahoo.com

Denumire obiectiv:
CONSTRUIRE LOCUINTA P+M SI IMPREJMUIRE TEREN

FAZA: D.T.A.C.

	nume si prenume	semnatura
Sef proiect	arh. Falcutescu Virgil-Andrei	
Proiectat	arh. Falcutescu Virgil-Andrei	
Desenat	arh. Falcutescu Virgil-Andrei	

scara: 1:50

Data: iulie 2026

Titlul plansei:
FATADA LATERALA DREAPTA EST

Plansa nr.: A08