



Nr.4655/2724/04.08.2025

Clasarea notificării

Ca urmare a solicitării depuse de **MUNICIPIUL TÂRGOVIȘTE** cu sediul în municipiul Târgoviște, str.Revoluției, nr.1-3, jud.Dâmbovița, pentru proiectul: **Amenajare loc de joacă pentru copii, str.Diaconu Coresi, bl.11-12**, propus a fi amplasat în municipiul Târgoviște, str. Diaconu Coresi, NC 90803, jud.Dâmbovița, înregistrată la ANMAP Dâmbovița cu nr. 4655/22.07.2025,

- în urma analizării documentației depuse, a localizării amplasamentului în planul de urbanism și în raport cu poziția față de arii protejate, zone-tampon, monumente ale naturii sau arheologice, zone cu restricții de construit, zona costieră;

- având în vedere că:

- *proiectul propus nu intră sub incidența Legii nr.292/2018 privind evaluarea impactului anumitor proiecte publice și private asupra mediului;*

- *proiectul propus nu intră sub incidența art. 28 din Ordonanța de Urgență a Guvernului nr. 57/2007 privind regimul ariilor naturale protejate, conservarea habitatelor naturale, a florei și faunei sălbatice, aprobată cu modificări și completări prin Legea nr. 49/2011, cu modificările și completările ulterioare;*

- *proiectul propus nu intră sub incidența art. 48 și 54 din Legea apelor nr. 107/1996, cu modificările și completările ulterioare,*

ANMAP, județul Dâmbovița decide:

Clasarea notificării deoarece proiectul propus nu se supune procedurilor de evaluare a impactului asupra mediului și de evaluare adecvată.

p. Președintele Agenției Naționale pentru Mediu și Arie Protejate

Măria MORCOAȘE


p. Șef Serviciu A.A.A.
Florian Stăncescu

p. Șef Serviciu C.F.M.
Laura Gabriela Briceag

Intocmit,

Consilier AAA Adriana Predescu

Consilier CFM Nicoleta Vlădescu

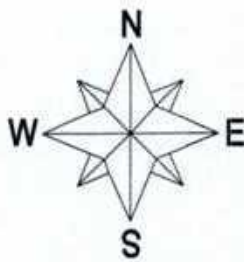

PLAN DE PROIECTIE STEREOGRAFIC 1970 SI SISTEM
DE REFERINTA ALTIMETRIC MAREA NEAGRA 1975

LEGENDA SEMNE CONVENTIONALE:

- RETELE ENERGIE ELECTRICA
- CAMIN VIZITARE
- POM
- COS GUNDI
- CONSTRUCTII
- BANCA
- DRUM
- TARTAN
- CAMIN
- GARD

Prezentul document receptionat
este valabil insotit de
proces verbal de receptie nr. 906 / 09.07.2025

Gheorghe
Sandu

Semnnt digital de
Gheorghe Sandu
Data: 2025.07.09 14:46:
+03'00'



LEGENDA SEMNE CONVENTIONALE:

- LIMITA CADASTRU
- BANCA
- GARD
- CONSTRUCTII
- TROTUAR

Bilant teritorial:

- Suprafata teren = 554 mpmp (conform C.F. nr. 90803)
- suprafata construita si suprafata desfășurată existent și menținut = 0
- Regim de inaltime -nu e cazul
- P.O.T.existent și menținut = 0%
- C.U.T.existent și menținut = 0

NOTA:

- SUPRAFATA STUDIATA=554MP,
- DIN CARE IN I.E. 90803, S=554MP
- SUPRAFATA DIN ACTE=554MP

Executant:ING.STANCULEANU ELENA CAMELIA
AUTORIZAT SERIA RO-B-F NR.0824,CATEGORIA D
DATA:30.06.2025

STANCULEANU
ELENA-CAMELIA

Digitally signed by STANCULEANU
ELENA-CAMELIA
Date: 2025.07.01 09:52:43 +03'00'

535550

BENEFICIAR

MUNICIPIUL TARGOVISTE

Str. Revolutiei, nr. 1-3, Targoviste, judet Dambovita, telefon:
0245/611.222, cod fiscal 4279944



PROIECTANT GENERAL:

BITOLEANU SI ASOCIATII

RO42879925 | J40/9354/2020 | Sos. Colentina nr. 36,
Sector 2, Bucuresti | 021183 | alinbitoleanu@gmail.com |
0728.028.114

BITOLEANU
SI ASOCIATII

PROIECT

AMENAJARE LOC DE JOACA PENTRU COPII - STR. DIACONU CORESI, BL.
11-12

Str. Diaconu Coresi, nr. -, Targoviste, judetul Dambovita, NC / CF 90803

COD. PLANSA

042/2025_BIT_LJ1_TGV_A.03

TITLU PLANSA

PLAN DE SITUATIE PROPOS

SEF PROIECT

arh. Alin Claudiu Bitoleanu

PROIECTAT

arh. Ingrid Niculait

arh. Cristina Preotu

DESENAT

arh. Paul Radulescu

SPECIALITATEA

ARHITECTURA

NR. PROIECT

042/2025

FAZA

D.T.A.C./
P.Th.

PLANSA

A.03

REVIZIA


00

SCARA

1:500

DATA

2025/11

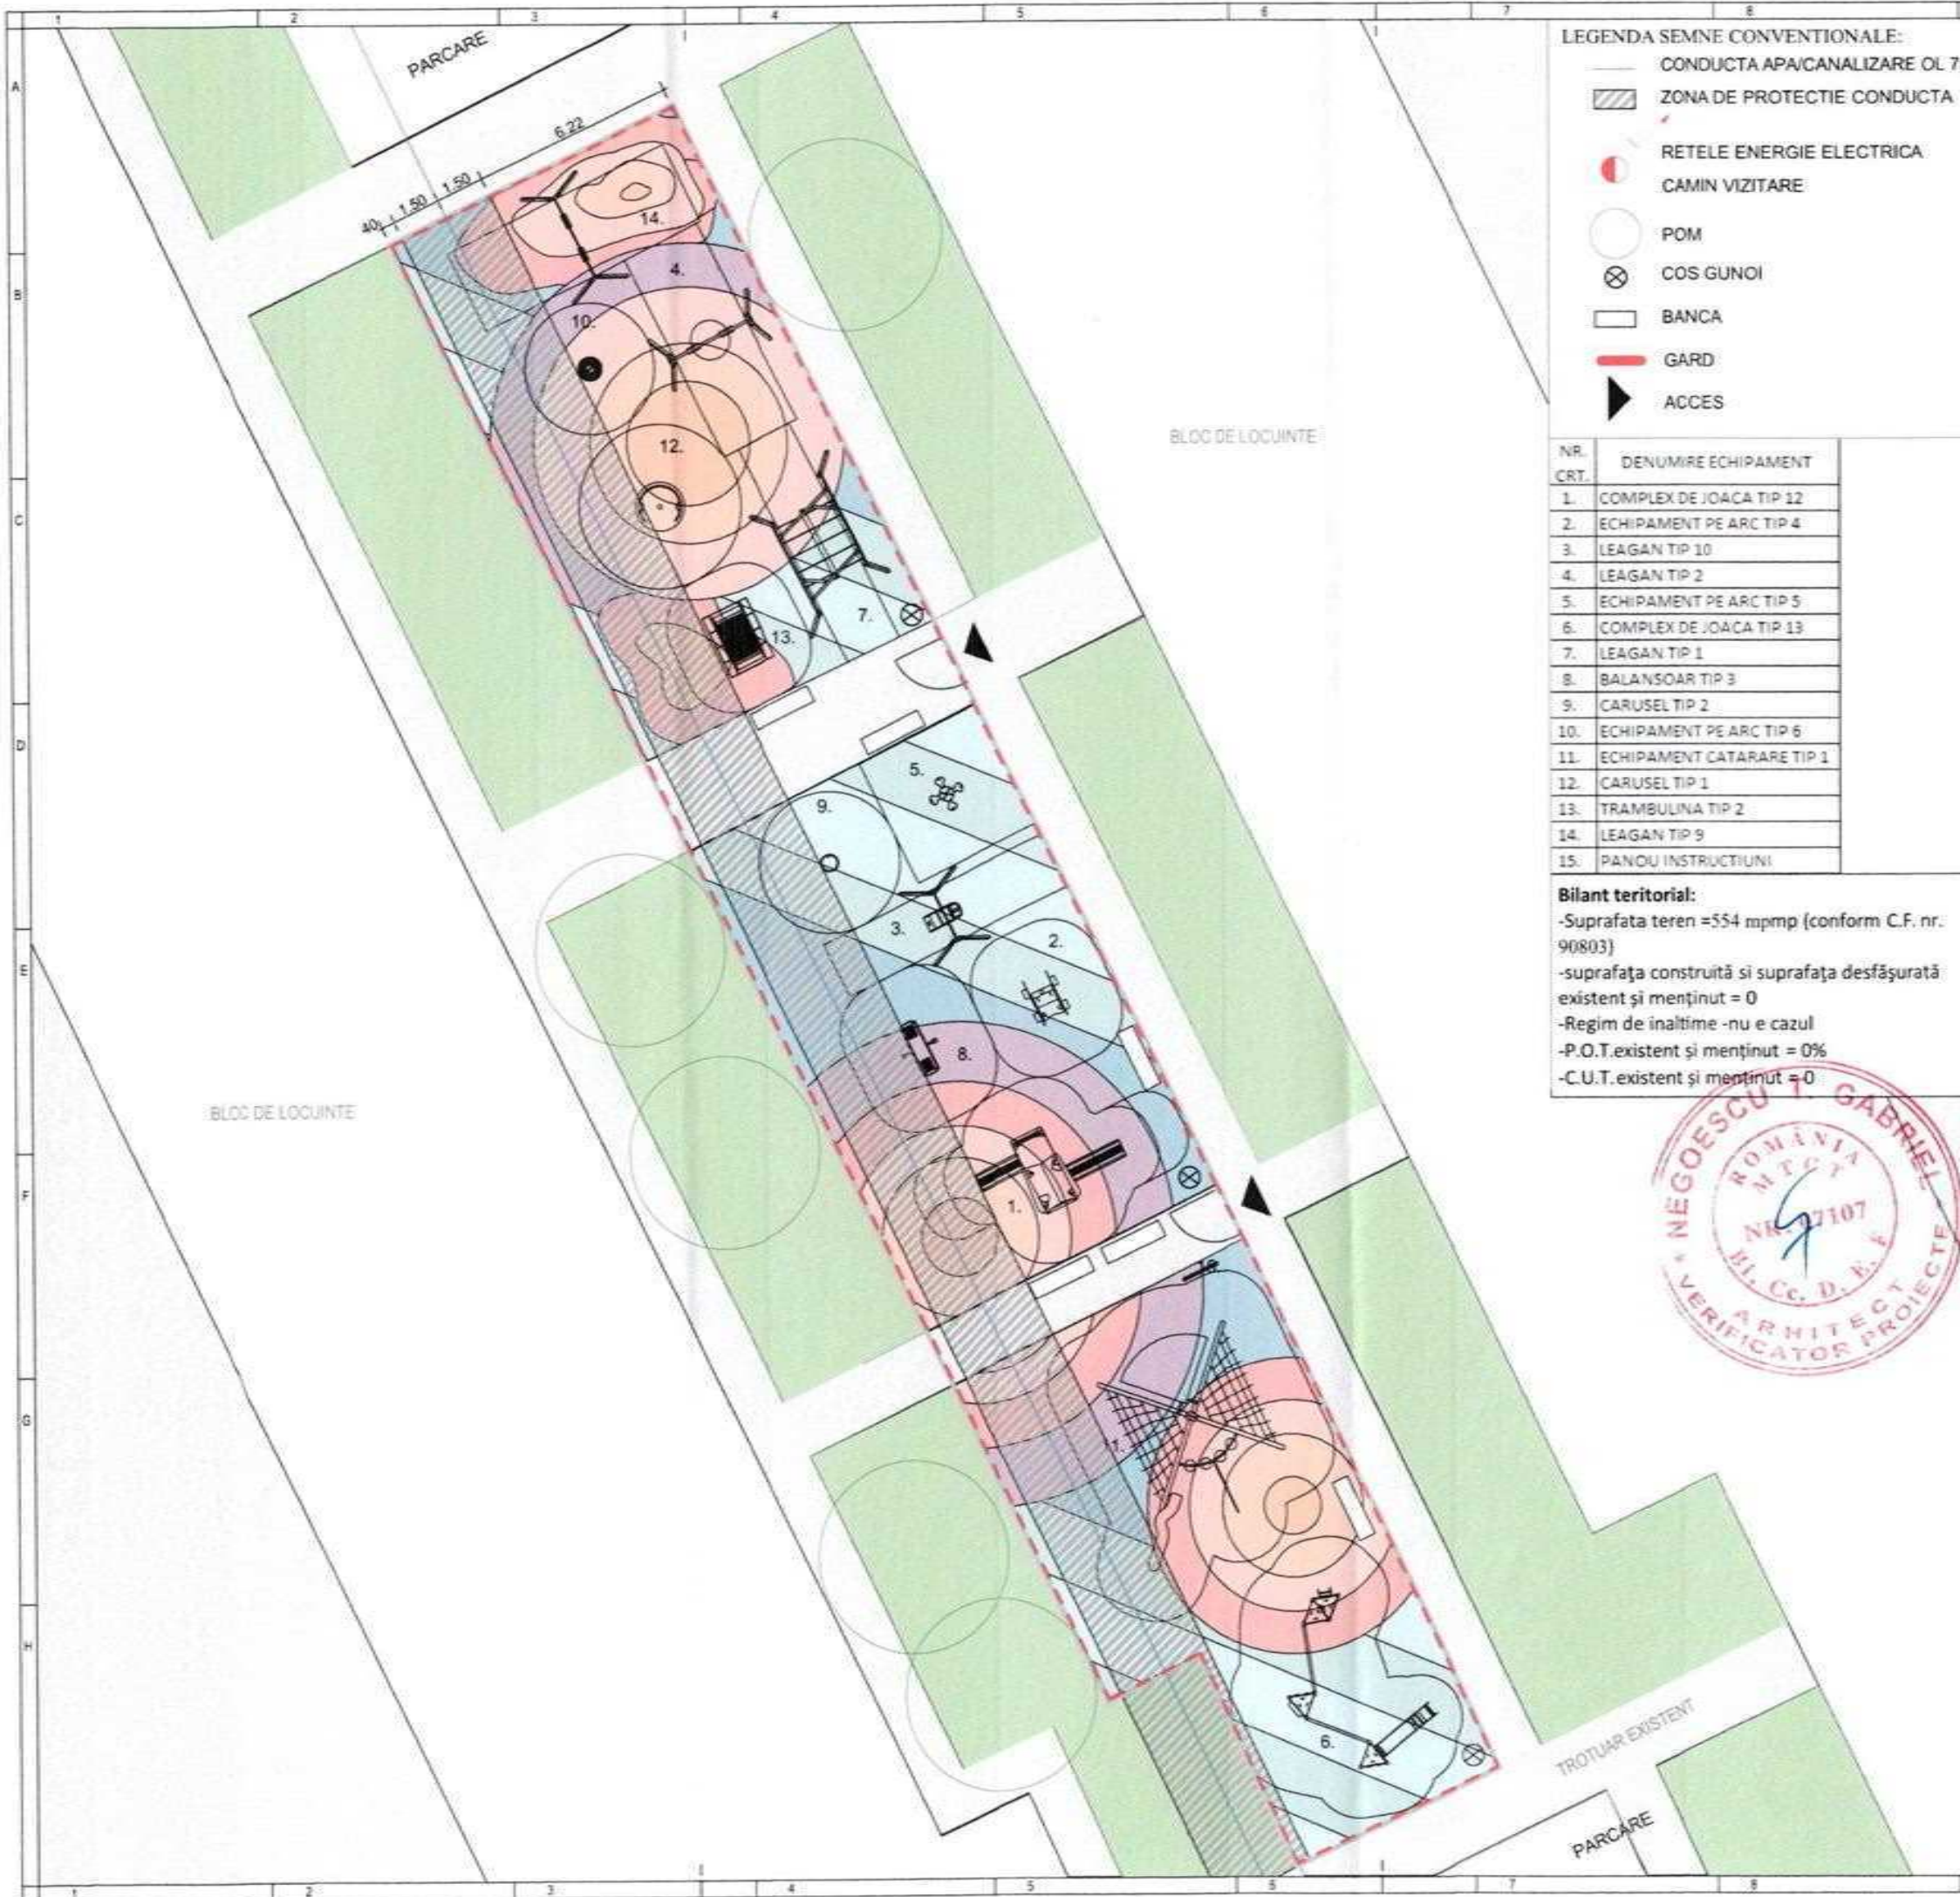

- LEGENDA SEMNE CONVENTIONALE:
- CONDUCTA APA/CANALIZARE OL 75
 - ZONA DE PROTECTIE CONDUCTA
 - RETELE ENERGIE ELECTRICA
 - CAMIN VIZITARE
 - POM
 - COS GUNOI
 - BANCA
 - GARD
 - ACCES

NR. CRT.	DENUMIRE ECHIPAMENT
1.	COMPLEX DE JOACA TIP 12
2.	ECHIPAMENT PE ARC TIP 4
3.	LEAGAN TIP 10
4.	LEAGAN TIP 2
5.	ECHIPAMENT PE ARC TIP 5
6.	COMPLEX DE JOACA TIP 13
7.	LEAGAN TIP 1
8.	BALANSOAR TIP 3
9.	CARUSEL TIP 2
10.	ECHIPAMENT PE ARC TIP 6
11.	ECHIPAMENT CATARARE TIP 1
12.	CARUSEL TIP 1
13.	TRAMBULINA TIP 2
14.	LEAGAN TIP 9
15.	PANOU INSTRUCTIUNI

Bilant teritorial:

- Suprafata teren = 554 mpmp (conform C.F. nr. 90803)
- suprafata construita si suprafata desfășurată existent și menținut = 0
- Regim de inaltime -nu e cazul
- P.O.T.existent și menținut = 0%
- C.U.T.existent și menținut = 0



Notă:
Poziționarea echipamentelor de joacă a fost stabilită cu respectarea zonelor de protecție ale rețelelor edilitare existente, astfel încât fundațiile acestora să nu interfereze cu conducta de alimentare cu apă/canalizare.
În situația în care, pe parcursul execuției lucrărilor, se constată neconcordanțe între poziția reală a rețelelor de apă și datele din proiect sau diferențe față de situația propusă, antreprenorul va sista imediat lucrările în zona afectată și va informa beneficiarul, dirigintele de șantier și proiectantul.
Orice necorelare între documentația proiectată și situația din teren va fi analizată și soluționată numai cu acordul beneficiarului și al proiectantului.
Antreprenorul general are obligația de a verifica în prealabil poziția exactă a rețelelor de apă și canalizare și de a asigura montarea echipamentelor de joacă cu respectarea distanțelor minime impuse de legislația în vigoare și de prevederile SR 8591/1997.
Efectuarea lucrărilor de săpătură și umplutură în apropierea rețelelor, la o distanță mai mică sau egală cu 2 metri se va executa exclusiv manual, cu atenție, pentru a se evita deteriorarea sau avarierea acestora.
Execuția lucrărilor se va realiza cu respectarea tuturor normativelor, standardelor și reglementărilor tehnice în vigoare la data executării.
De asemenea, înainte de începerea executării lucrărilor, este obligatorie verificarea și identificarea tuturor rețelelor edilitare existente în zona amplasamentului, corelarea cu avizele și acordurile obținute, inclusiv, dar fără a se limita la, rețelele de alimentare cu apă, gaze naturale și telecomunicații, în vederea evitării eventualelor interferențe sau avarii, solicitându-se asistența la predare amplasament.

BENEFICIAR:
MUNICIPIUL TÂRGOVIȘTE
Str. Revoluției, Nr. 1-3, Cod 130011, Târgoviște, Județul Dâmbovița
Telefon: 0245 611 222; Fax: 0245 217 951/0245 221



PROIECT:
AMENAJARE LOC DE JOACĂ PENTRU COPII - STR. DIACONU CORESI, BL. 11-12
Str. Diaconu Coresi, nr. -, Târgoviște, județul Dâmbovița, NC / CF 90803

PROIECTANT GENERAL:

BITOLEANU ȘI ASOCIAȚII
RO42879925 | J40/9354/2020 | Sos. Colentina nr. 36, Sector 2, București | 021183 | alinbitoleanu@gmail.com | 0728.028.114



INCADRAREA IMOBILULUI:

CLASA DE IMPORTANȚA:	III (conform Normativului P100-1/2013)
CATEGORIA DE IMPORTANȚA:	C (conform H.G.R. nr.766/1997)
GRAD DE REZISTENȚĂ LA FOC:	II (conform Normativului P118/1999)
RISC DE INCENDIU:	MIC (conform Normativului P118/1999)

SPECIALITATEA	ARHITECTURA
NR. PROIECT	042/2025
MANAGER	arh. Alin Claudiu Bitoleanu
ȘEF PROIECT	arh. Alin Claudiu Bitoleanu
PROIECTAT	arh. Ingrid Niulait arh. Cristina Preotu
DESENAT	arh. Paul Radulescu

COD. PLANSA
042/2025_BIT_LJ1_TGV_A.04

TITLU PLANSA
PLAN AMENAJARE PROPUS

FAZA	NR. PLANSA	REVIZIA	SCARA	DATA
D.T.A.C./P.Th.	A.04	00	1:200	2025/11

© BITOLEANU ȘI ASOCIAȚII S.R.L.
BITOLEANU ȘI ASOCIAȚII S.R.L. | Sos. Colentina nr. 36, Sector 2, București, România | tel. +4028.028.114 | e-mail: alinbitoleanu@gmail.com
ACEST DOCUMENT ÎNTRA SUB INCADSTRAREA LEGII NR. 81/1996 PRIVIND DREPTUL DE AUTOR, UTILIZAREA SA TREBUIE SA FIE CONFORM CELEI PENTRU CARE A FOST ELABORAT, FĂRĂ ÎNTERZICERE REPRODUCEREA ȘI DIFUZAREA FĂRĂ AUTORIZAȚIE EXPRESĂ.

