


CATEGORIA DE IMPORTANTA "D"REDUSA"
CLASA DE IMPORTANTA - IV
GRAD DE REZISTENTA LA FOC-II
RISC DE INCEDNIU- MIC

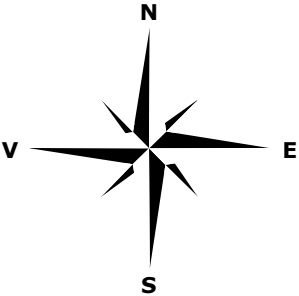

Prezentul document
receptionat
este valabil
insotit de
procesul
verbal de
receptie
nr.1193 din
18.08.2022

INDICATORI TEHNICI:
S teren = 208.00 mp
Sc existenta subsol = 16.35mp
Sc existenta parter = 57.63mp
Scd existenta = 73.98 mp


Sc propusa parter = 13.29mp
Sc propusa mansarda = 70.92 mp
Scd propusa = 84.21mp

Sc rezultata = 70.92 mp
Scd rezultata = 141.84 mp (fara subsol)
Scd rezultata = 158.19 mp (cu subsol)

P.O.T. existent = 27.70 %
C.U.T. existent = 0.28
P.O.T. propus = 34.10 %
C.U.T. propus = 0.68

S utila parter = 51.75 mp
S utila terasa acces = 5.70
S utila mansarda = 57.59 mp
S utila balcoane = 8.01 mp

S pietonal/carosabil = 57.65 mp
S. verde = 79.43 mp

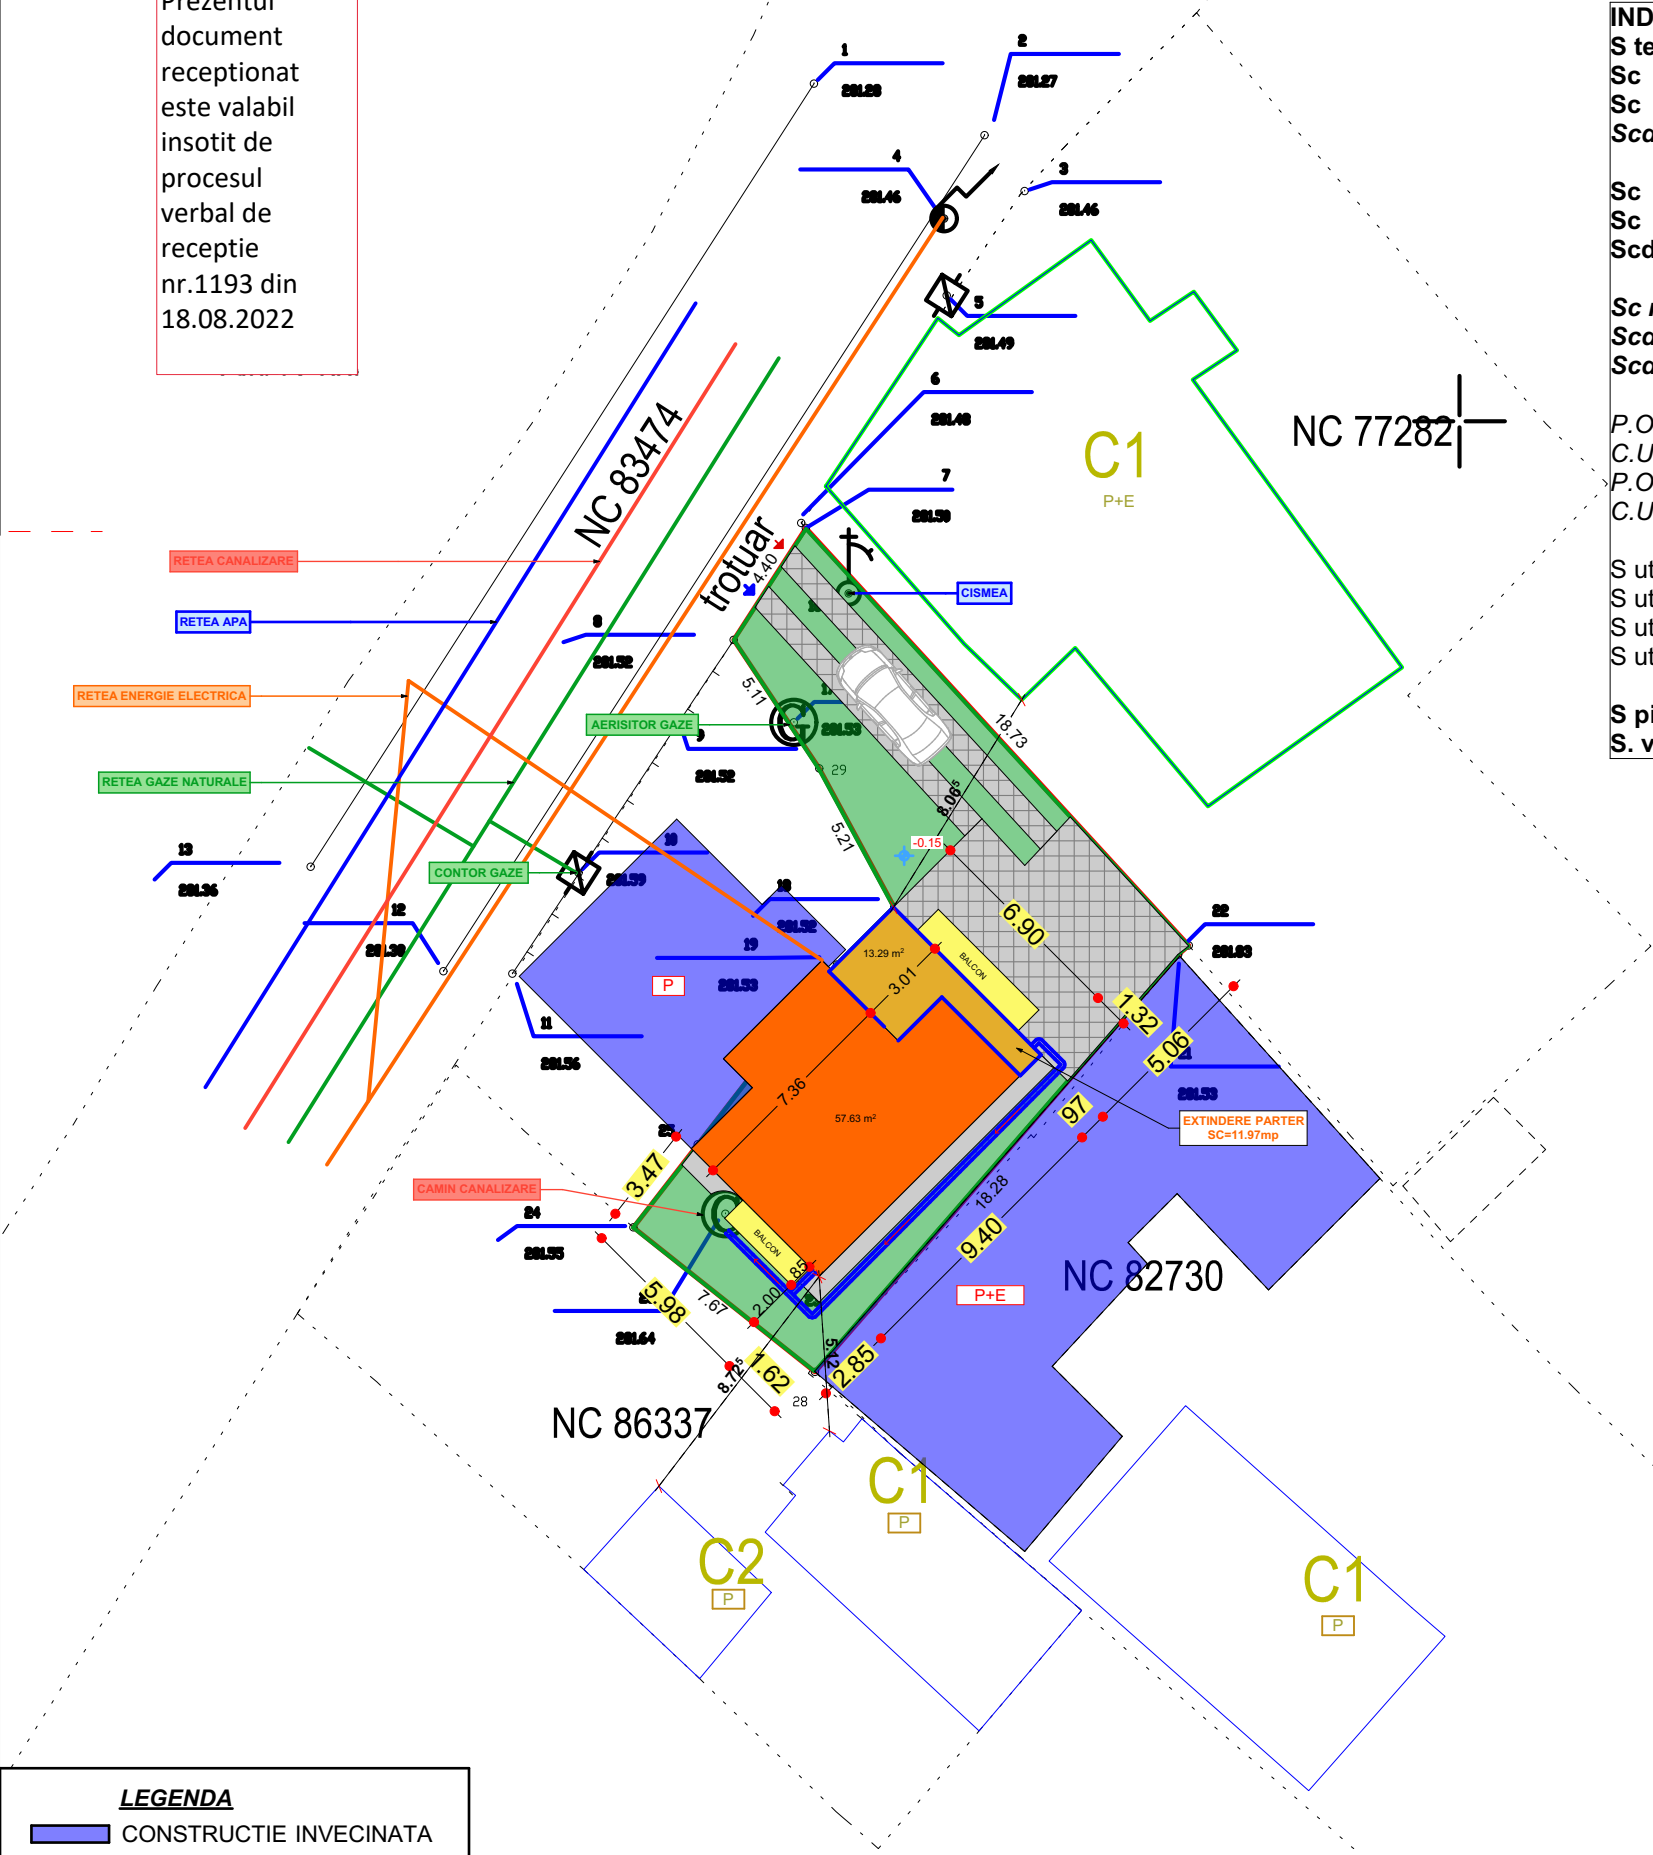

LEGENDA

- CONSTRUCTIE INVECINATA
- CONSTRUCTIE EXISTENTA
- EXTINDERE PROPUSA
- ALEE BETONATA
- SPATIU VERDE
- IMPREJMUIRE
- ACCES PIETONAL
- ACCES AUTO
- SENS SCURGERE APA PLUVIALA
- CONDUCTA SCURGERE APA PLUVIALA


Digitally signed by
CHIRITESCU ION-ADRIAN
Reason: OCPI: RO-DB-
F-0110
Date: 2022.07.26 14:06:47
+03'00'

Angela Maria
Digitally signed by Angela Maria
Date: 2022.08.18 16:08:24 +03'00'


91025/18.08.2022

•	PUNCT DE COTA
—	LIMITA PROPRIETATE
.....	CADASTRU
—	MARGINE DRUM
—	GARD EXISTENT LEMN
⚡	STALP ELECTRIC
⌘	CONTOR GAZE
⌚	CONSTRUCTII EXISTENTE
⌚	CISMEA
⌚	AERISITOR GAZE


			DENUMIRE PROIECT: LUCRARI DE CONSTRUIRE EXECUTATE CU NERESPECTAREA AUTORIZATIEI DE CONSTRUIRE - LOCUINTA P+M BENEFICIAR: STOICA LILIANA si STOICA MIHAI AMPLASAMENT: Jud. Dambovita, municipiul Targoviste, str. Major Coravu, nr. 17, C.F. 85217		PROIECT NR. 12/2025
SEF PROIECT	Arh. Alexandru Tudose		DENUMIRE PLAN: PLAN DE SITUATIE Situatie propusa		FAZA PROIECT D.T.A.C.
PROIECTAT	Arh. Alexandru Tudose				PLANSA NR.
DESENAT	Arh. Alexandru Tudose				A02
			SCARA 1:250		

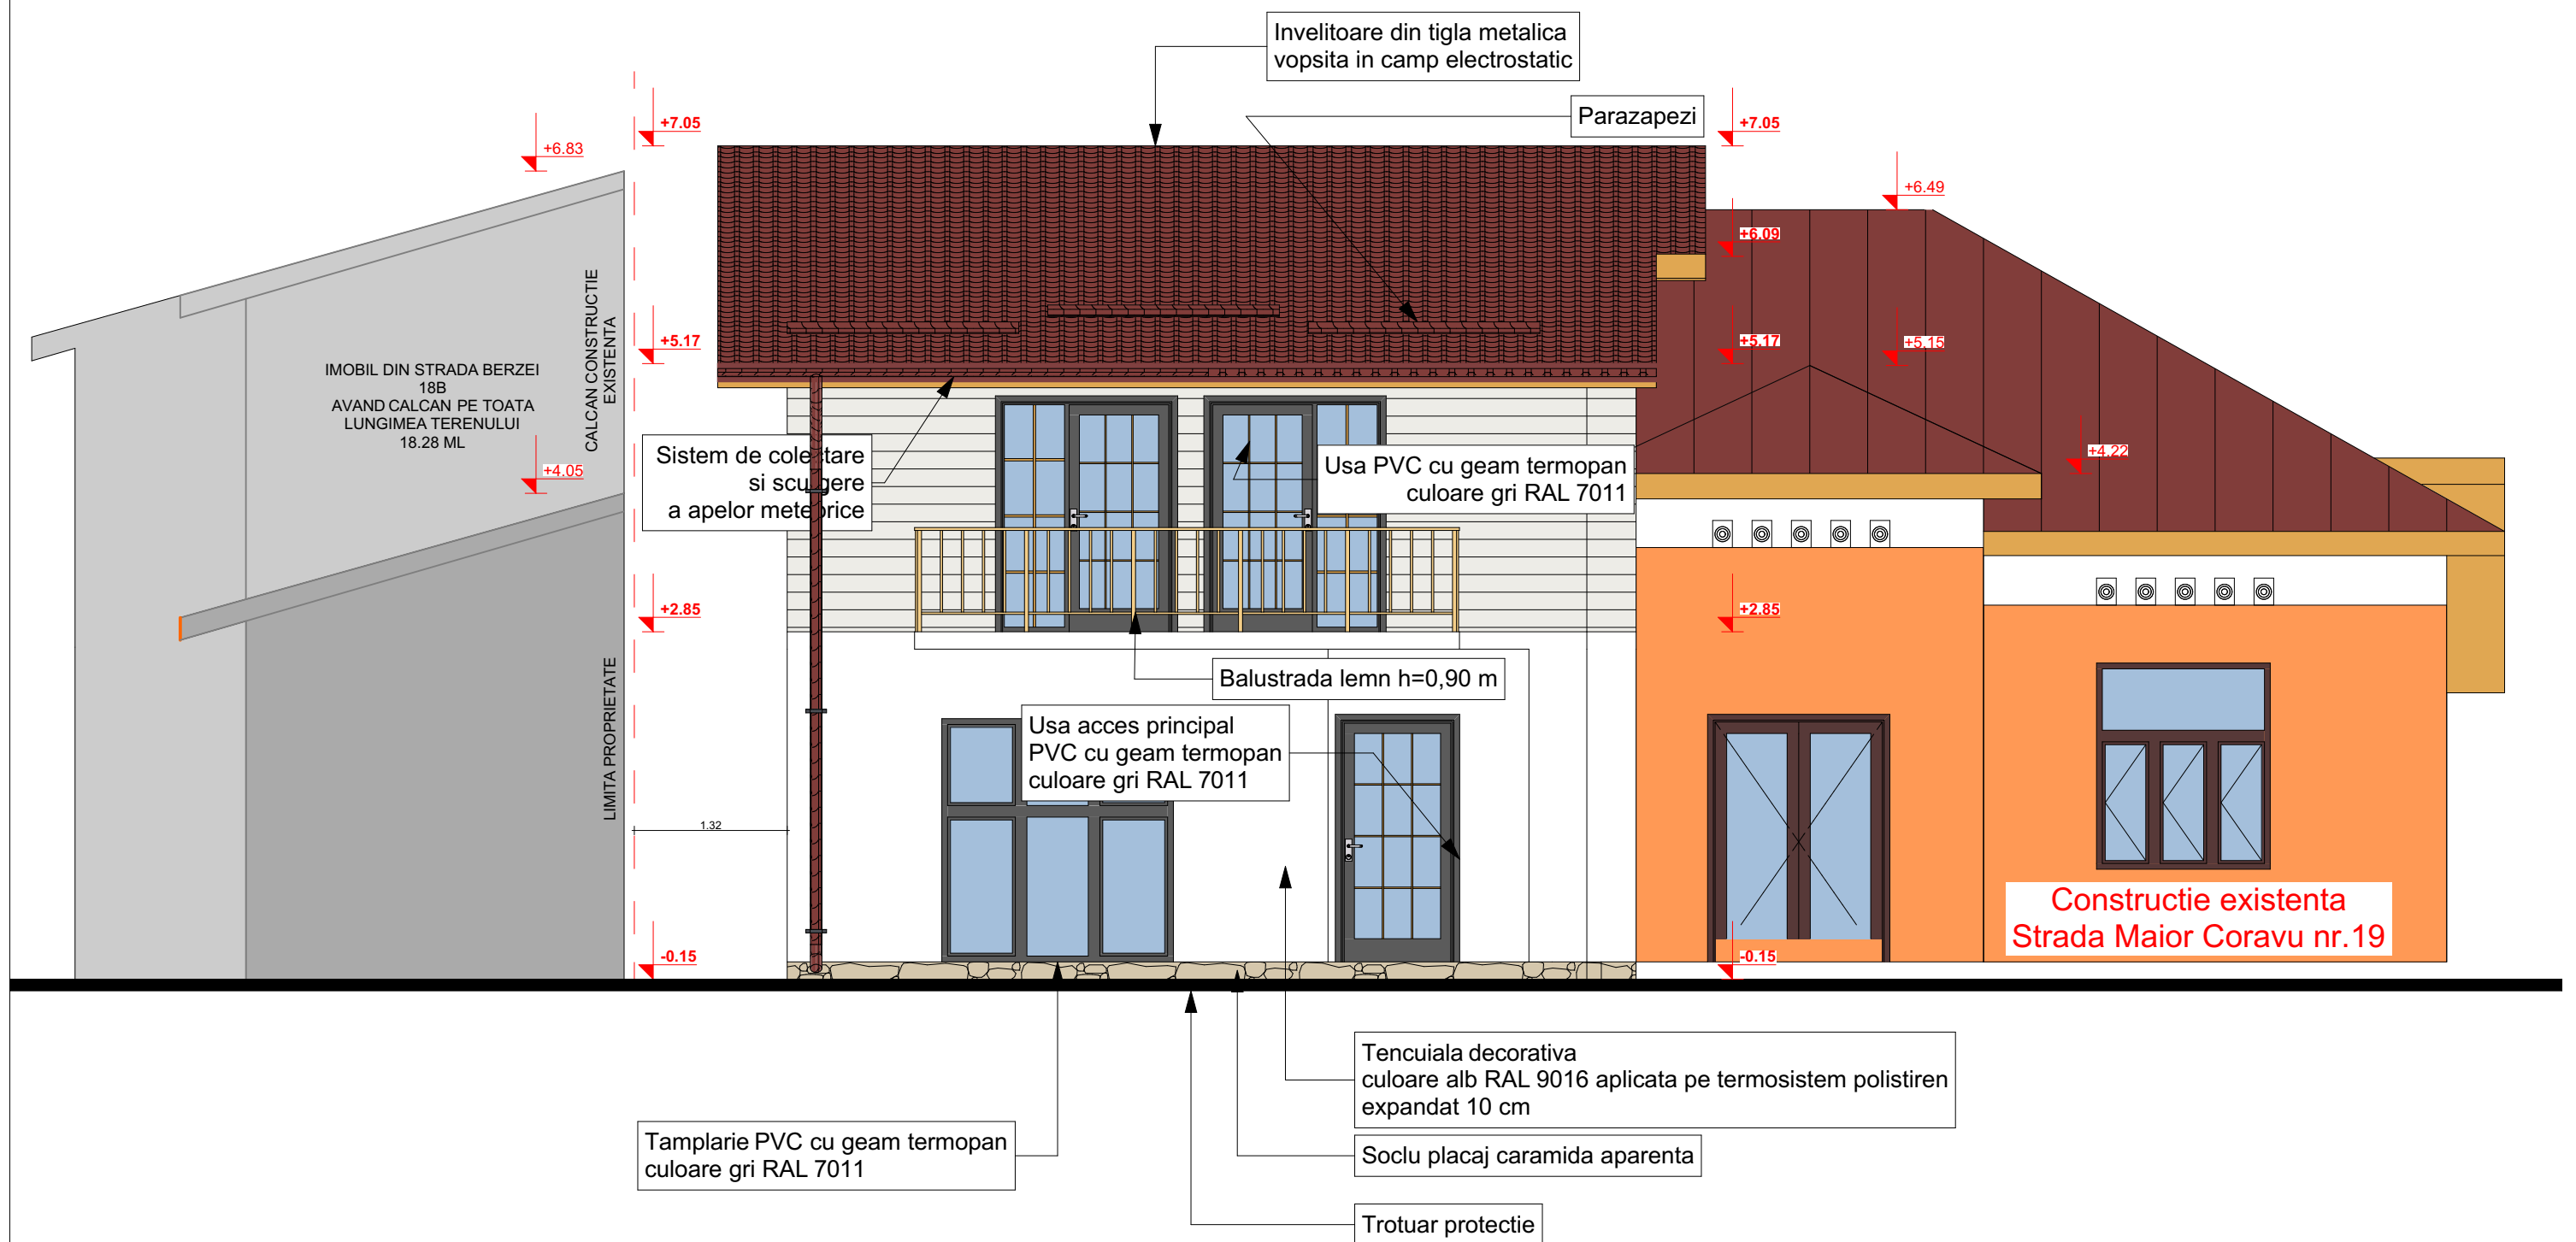

				DENUMIRE PROIECT: LUCRARI DE CONSTRUIRE EXECUTATE CU NERESPECTAREA AUTORIZATIEI DE CONSTRUIRE - LOCUINTA P+M BENEFICIAR: STOICA LILIANA si STOICA MIHAI AMPLASAMENT: Jud. Dambovita, municipiul Targoviste, str. Maior Coravu, nr. 17, C.F. 85217		PROIECT NR. 12/2025
SEF PROIECT	Arh. Alexandru Tudose		SCARA 1:50	DENUMIRE PLAN: FATADA PRINCIPALA Situatie propusa		FAZA PROIECT D.T.A.C.
PROIECTAT	Arh. Alexandru Tudose					PLANSĂ NR.
DESENAT	Arh. Alexandru Tudose					A14

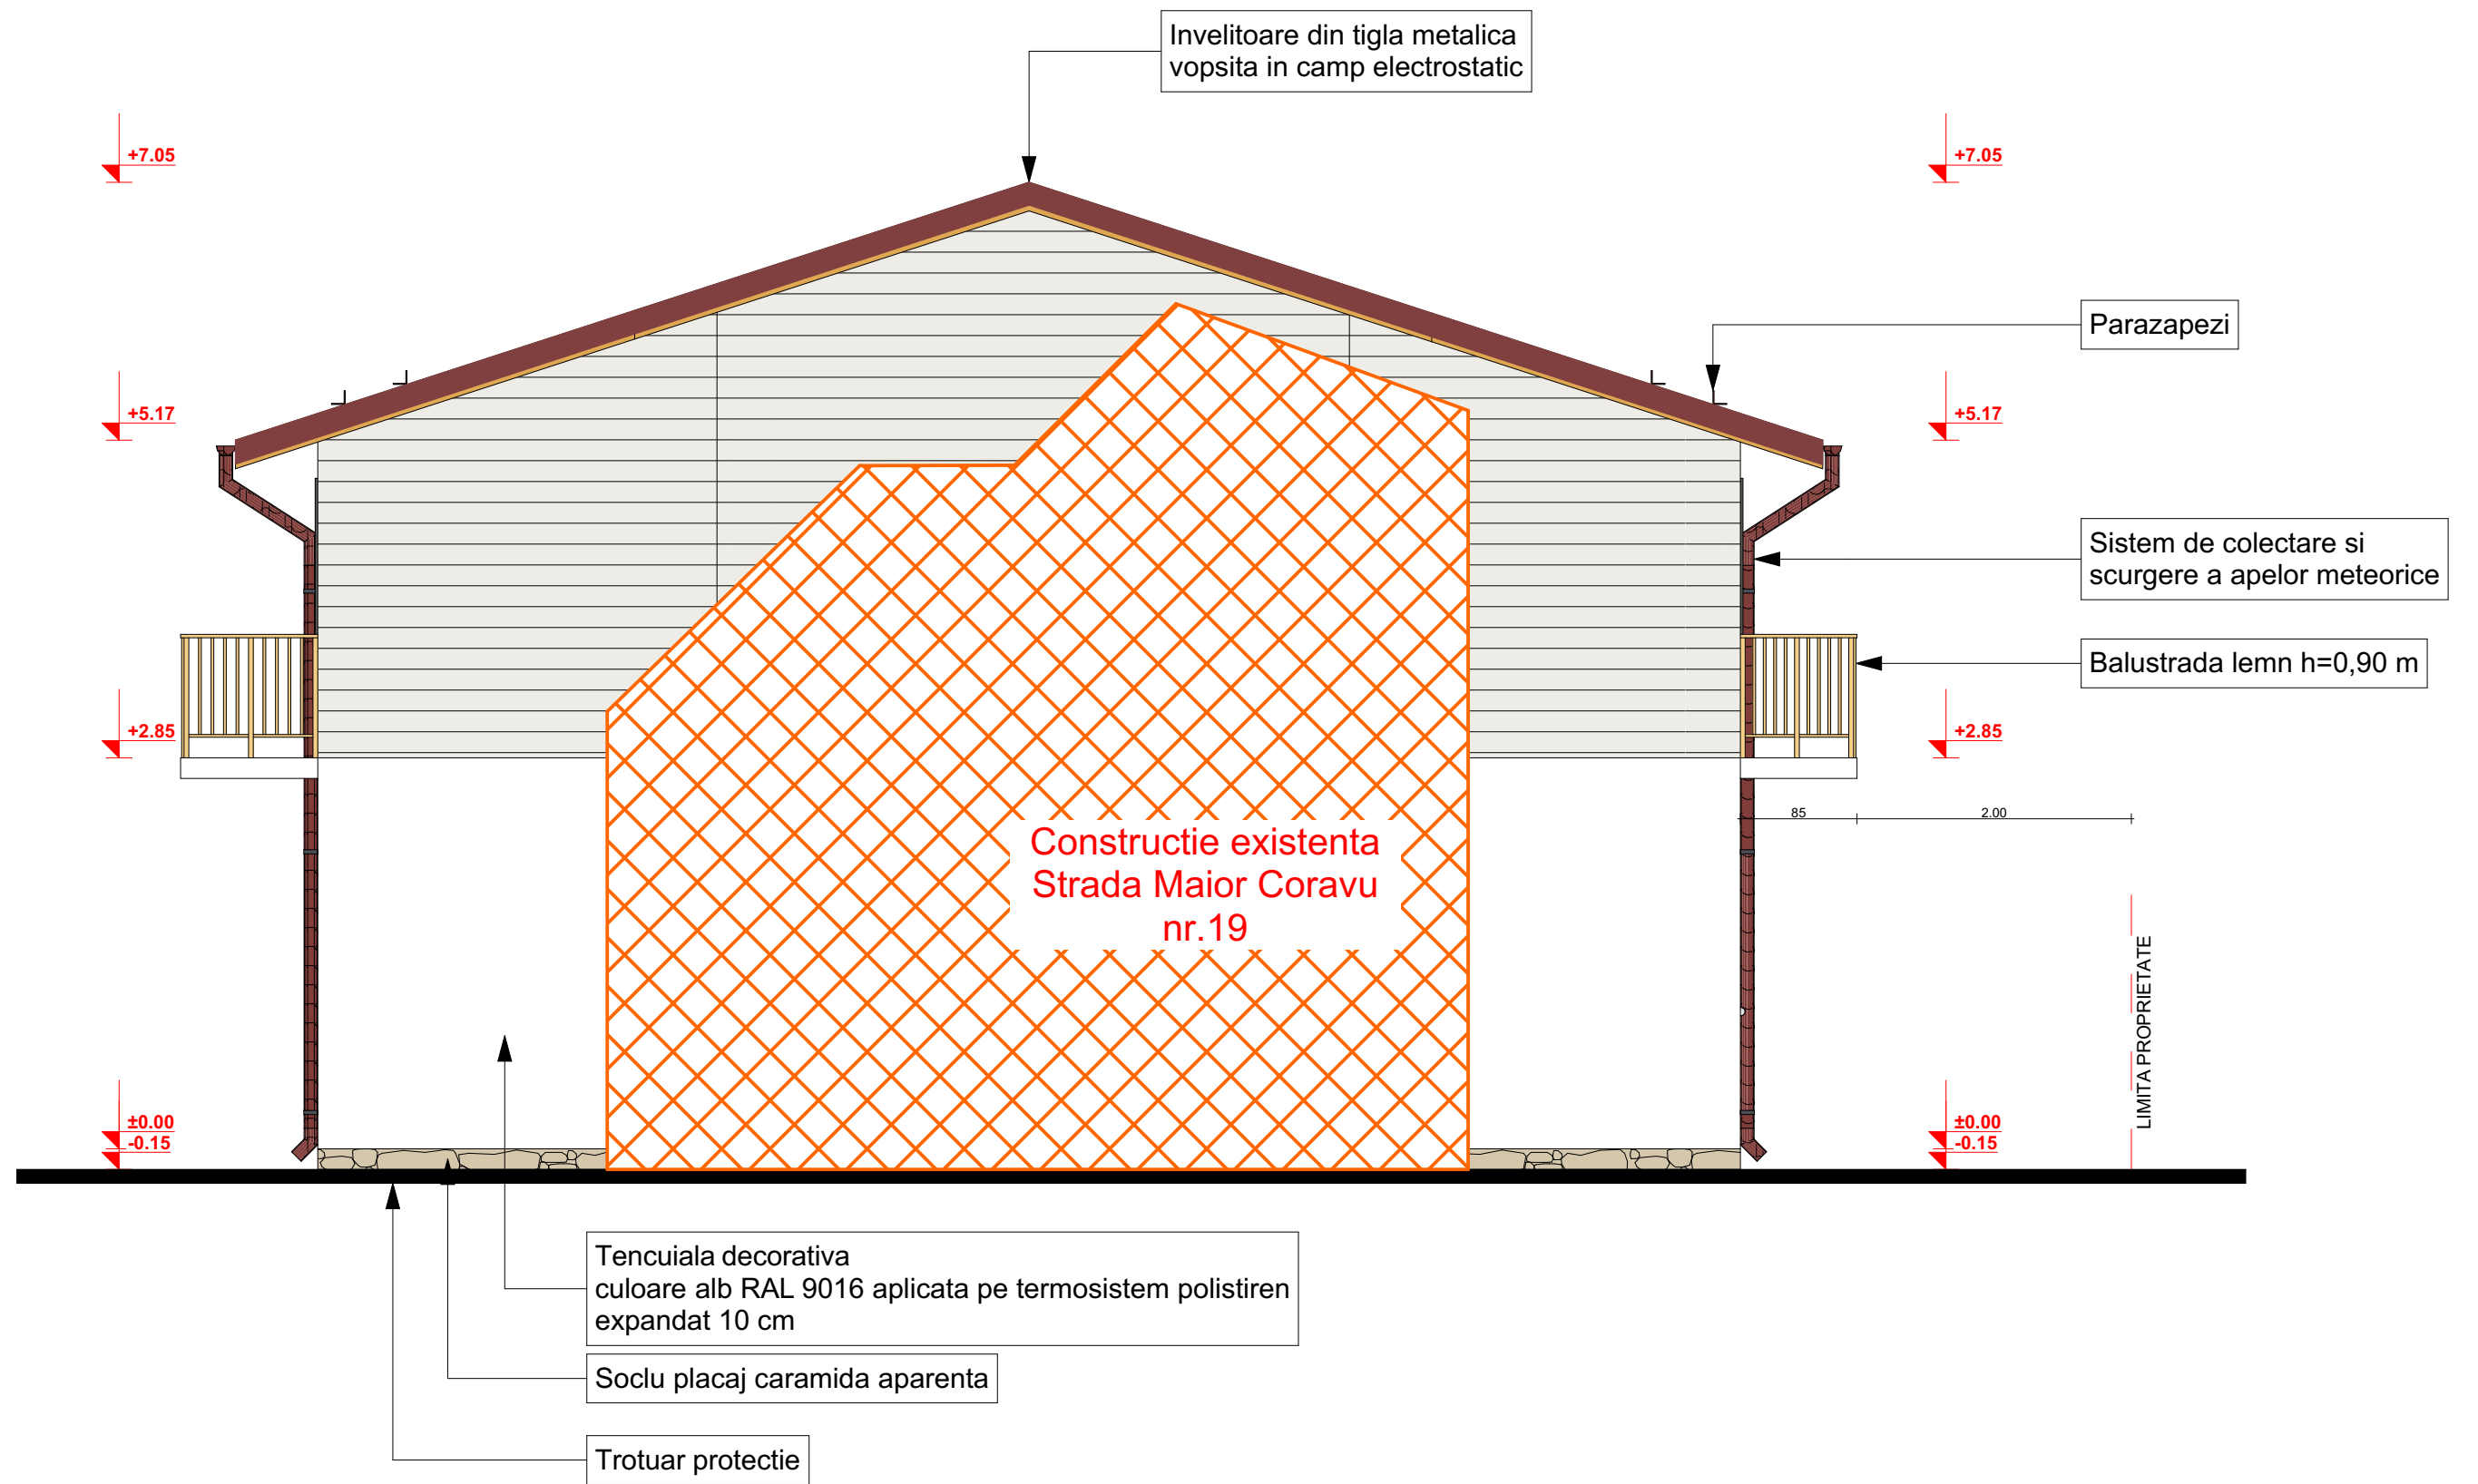

				DENUMIRE PROIECT: LUCRARI DE CONSTRUIRE EXECUTATE CU NERESPECTAREA AUTORIZATIEI DE CONSTRUIRE - LOCUINTA P+M BENEFICIAR: STOICA LILIANA si STOICA MIHAI AMPLASAMENT: Jud. Dambovită, municipiul Târgoviste, str. Maior Coravu, nr. 17, C.F. 85217		PROIECT NR. 12/2025
SEF PROIECT	Arh. Alexandru Tudose			DENUMIRE PLAN: FATADA LATERALA DREAPTA Situatie propusa		FAZA PROIECT D.T.A.C.
PROIECTAT	Arh. Alexandru Tudose					PLANSĂ NR.
DESENAT	Arh. Alexandru Tudose					A15

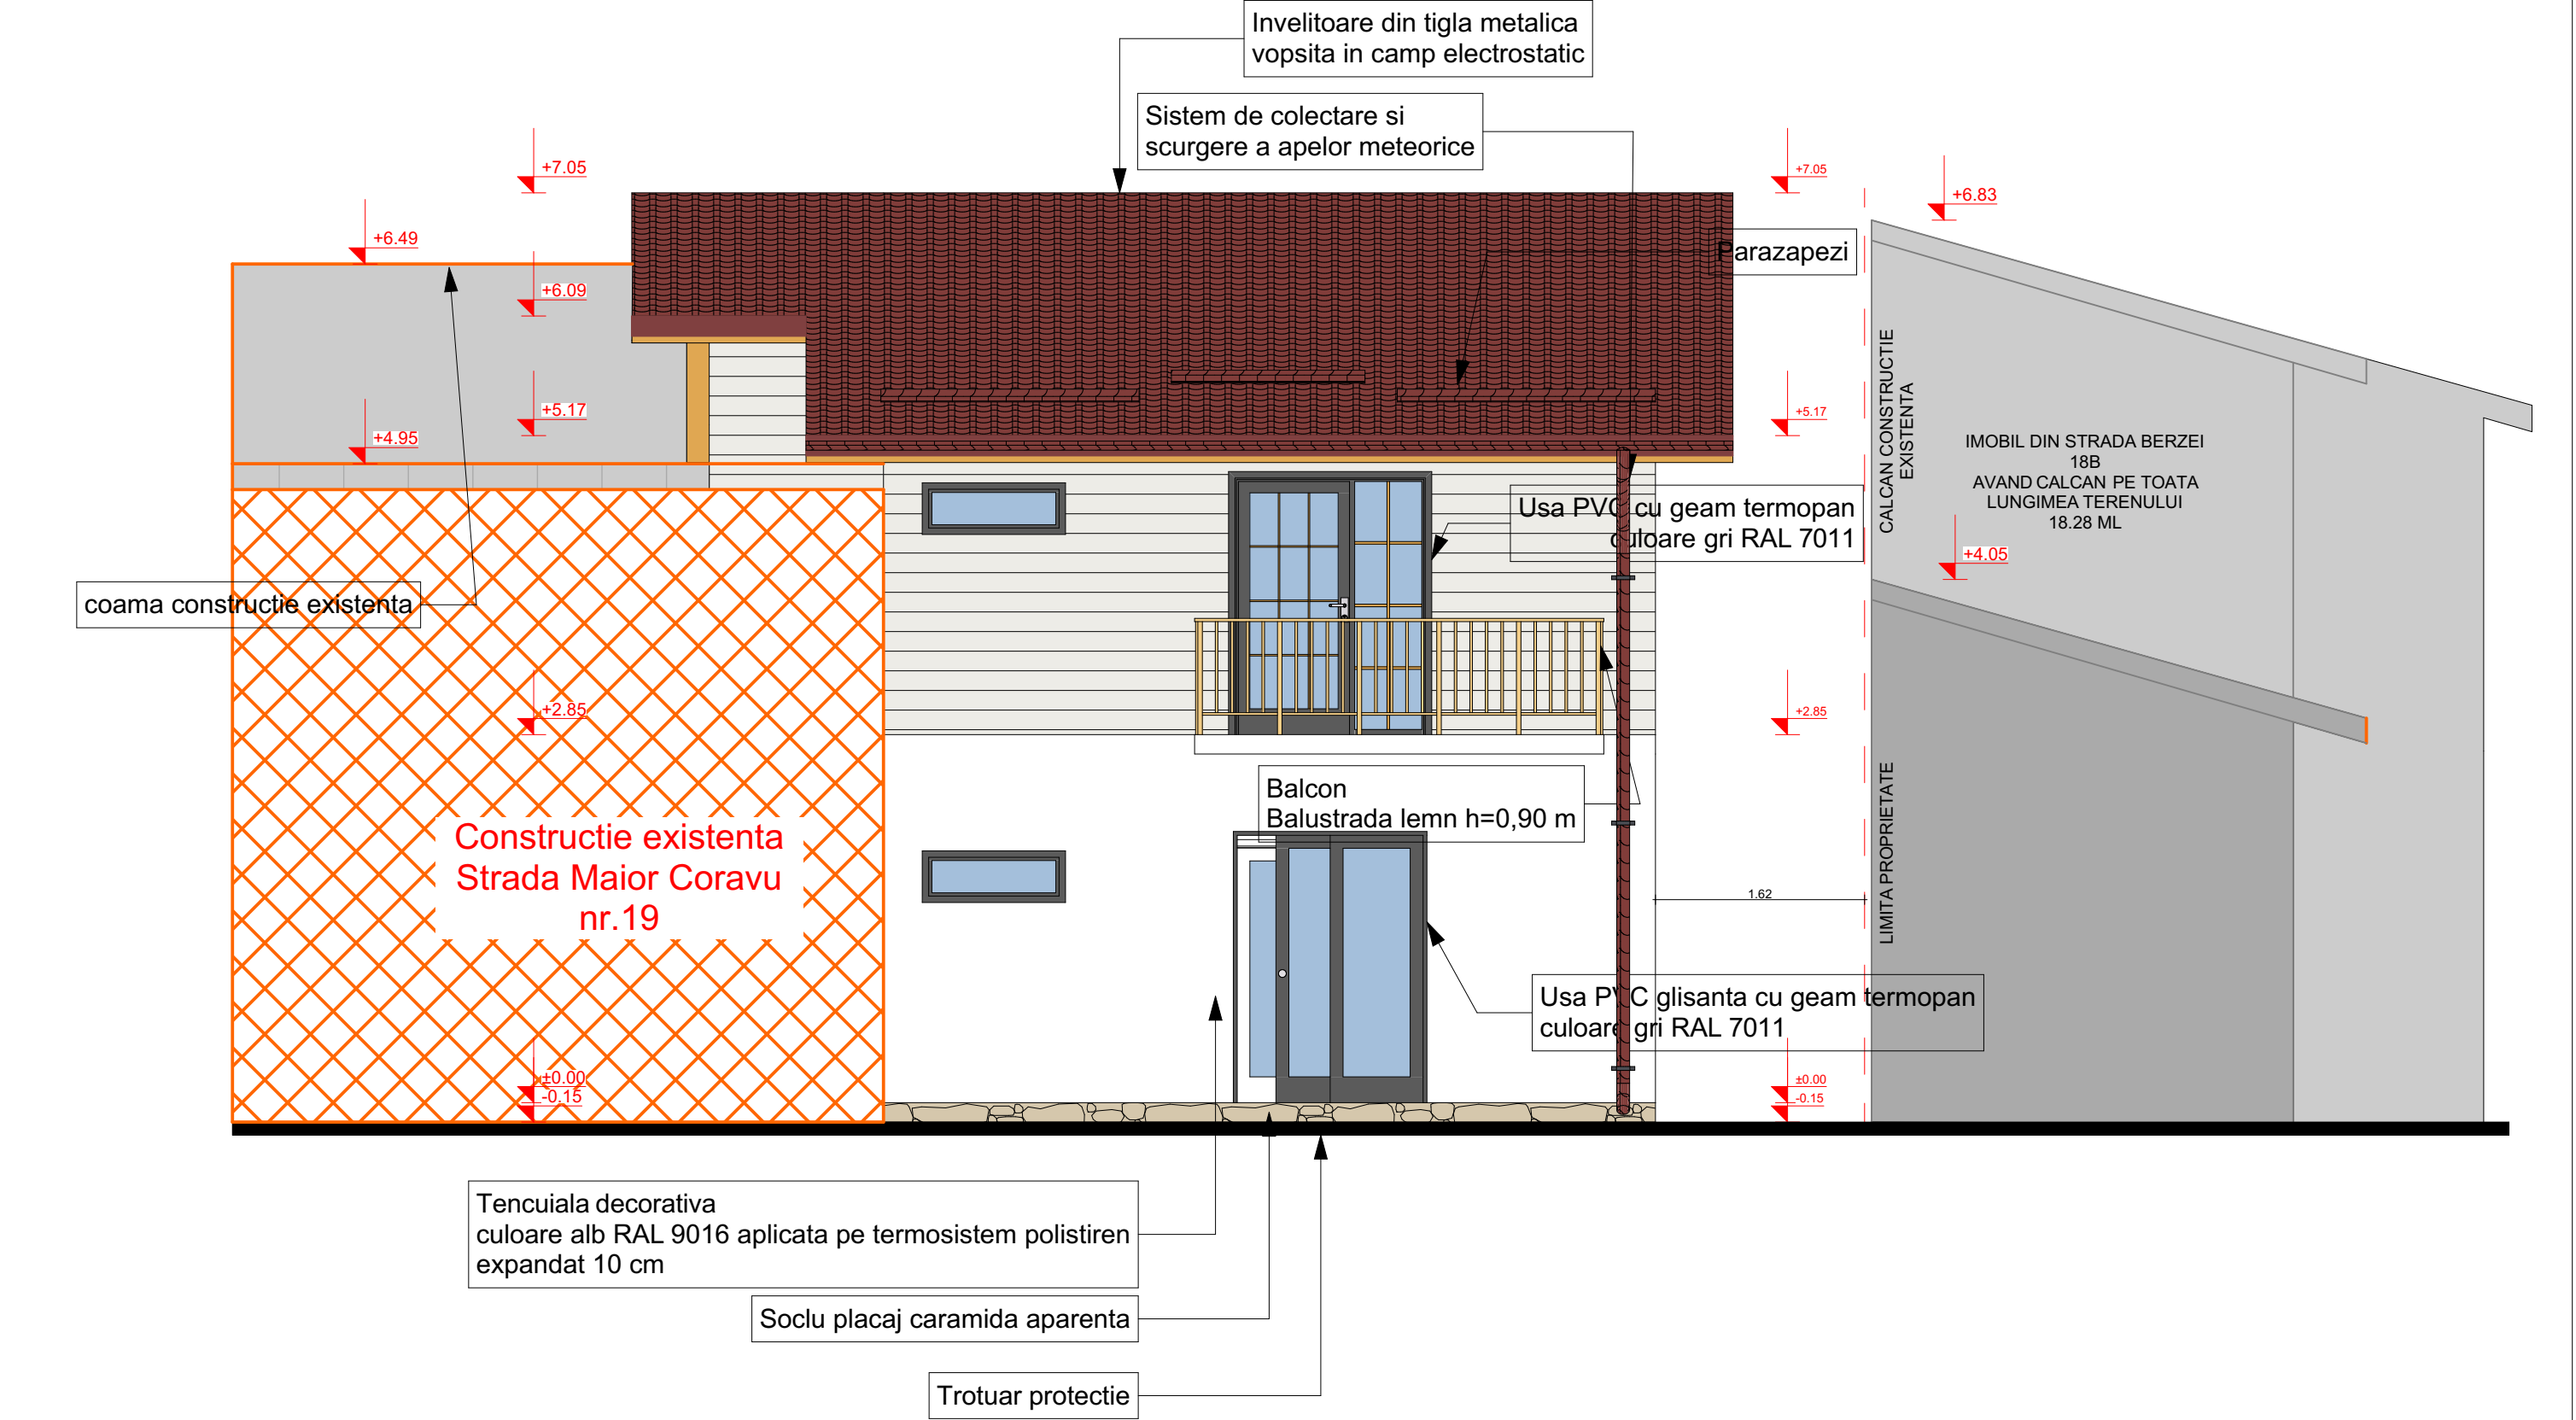

				DENUMIRE PROIECT: LUCRARI DE CONSTRUIRE EXECUTATE CU NERESPECTAREA AUTORIZATIEI DE CONSTRUIRE - LOCUINTA P+M BENEFICIAR: STOICA LILIANA si STOICA MIHAI AMPLASAMENT: Jud. Dambovita, municipiul Targoviste, str. Maior Coravu, nr. 17, C.F. 85217		PROIECT NR. 12/2025
SEF PROIECT	Arh. Alexandru Tudose			DENUMIRE PLAN: FATADA POSTERIOARA Situatie propusa		FAZA PROIECT D.T.A.C. PLANSĂ NR. A17
PROIECTAT	Arh. Alexandru Tudose					
DESENAT	Arh. Alexandru Tudose					
			SCARA 1:50			