


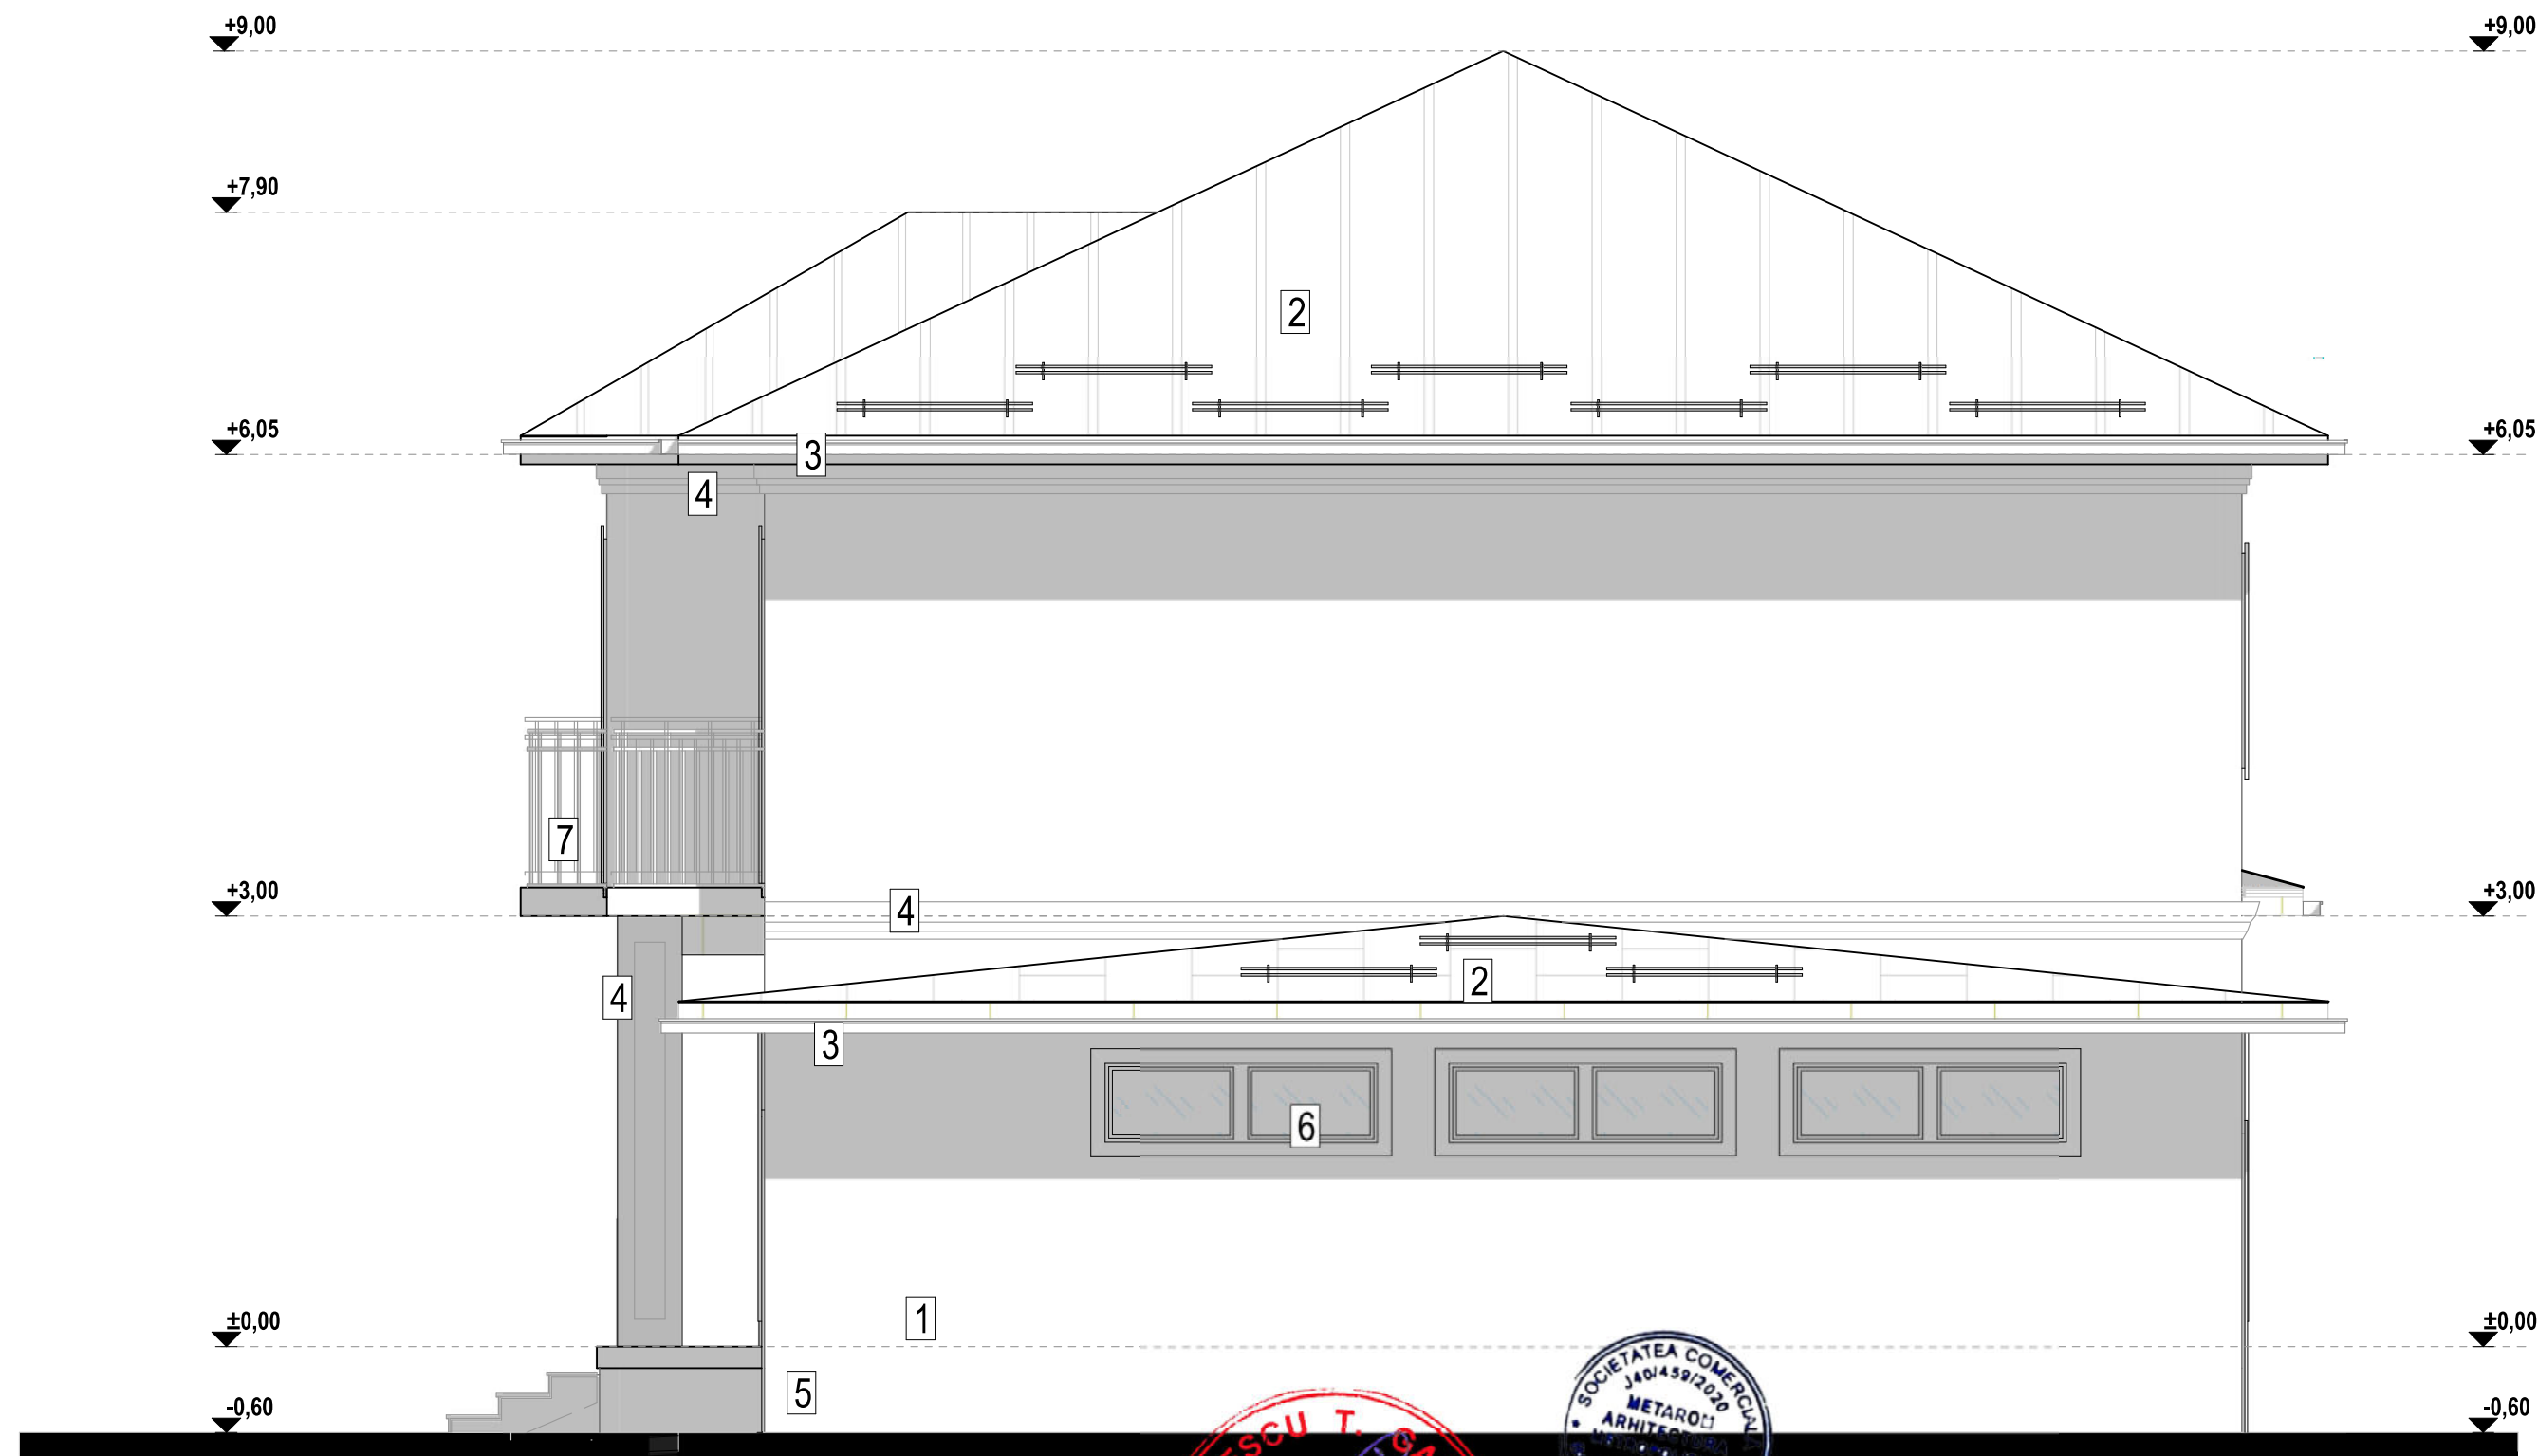

TABEL FINISAJE	
1 - Tencuiala decorativa structurata culoare bej deschis	
2 - Tabla faltuita culoare gri atracit	
2a- Sort tabla	
2b- Sort pazie, accesorii invelitoare profile tabla	
2c- Parazapezi	
3 - Jgheab si burlan tabla culoare gri atracit	
4 - Profile decorative polistiren extrudat cu tencuiala armata cu fibra de stida culoare alb	
5 - Tencuiala soclu de exterior gri.	
6 - Tamplarie PVC cu geam termoizolant culoare gri atracit	
7 - Balustrada metalica vopsita electrostatic gri	



CATEGORIA DE IMPORTANTA "D" cf. H.G.766/1997 GRAD DE REZISTENTA LA FOC "II" cf. normativ P118/1999 RISC DE INCENDIU Existent, conform aviz SI CLASA DE IMPORTANTA "IV" cf P100-1/2013				ACEST DOCUMENT NU POATE FI REPRODUS, IMPRUMUTAT, EXPUS SAU FOLOSIT IN NICI UN ALT SCOP DECAT CEL PENTRU CARE A FOST COMANDAT SI EXECUTAT. INFORMATIILE CONTINUTE IN ACEST DOCUMENT NU POT FI TRANSMISE LA TERTI SAU FOLOSITE IN ALTE SCOPURI FARA ACORDUL SCRIS AL S.C. METAROM ARHITECTURA METROPOLITANA S.R.L.	
VERIFICATOR	NUME	SEMNATURA	CERINTA	REFERAT/EXPERIZA NR./DATA	
	S.C. METAROM ARHITECTURA METROPOLITANA S.R.L. J40/459/2020 CUI:42118169 Bucuresti, sector 3, Bd. Unirii, nr 66, Bl K3, ap 39			Beneficiar: LENKIEWICZ VLADIMIR - ALEXANDRU	Proiect nr: 22/2025
SPECIFICATIE	NUME	SEMNATURA	SCARA 1:50	Titlu proiect: Construire locuinta P+1, amenajare curte si imprejurimi teren	
SEF PROIECT	arh. Liviu Florentin Mirica			Adresa: judetul Dambovita, municipiul Targoviste, str. Poet Grigore Alexandrescu, nr. 22C, N.C. 82626	
PROIECTANT	arh. Liviu Florentin Mirica				
DESENAT	arh. Liviu Florentin Mirica		DATA: AUG 25	FATADA LATERALA DREAPTA	PLANSA A08



6


5

4

2

1

TABEL FINISAJE	
1 - Tencuiala decorativa structurata culoare bej deschis	
2 - Tabla faltuita culoare gri antracit	
2a- Sort tabla	
2b- Sort pazie, accesorii invelitoare profile tabla	
2c- Parazapezi	
3 - Jgheab si burlan tabla culoare gri antracit	
4 - Profile decorative din polistiren extrudat cu tencuiala armata cu fibra de sticla culoare alb	
5 - Tencuiala soclu de exterior gri inchis.	
6 - Tamplarie PVC cu geam termoizolant culoare gri antracit	
7 - Balustrada metalica vopsita electrostatic culoare gri	

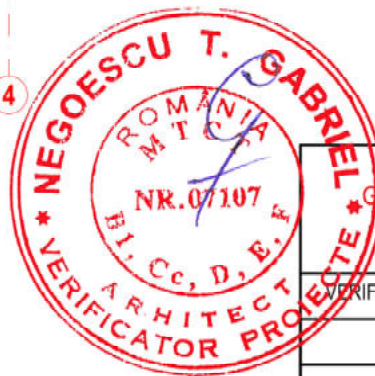

CATEGORIA DE IMPORTANTA "D" cf. H.G.766/1997 GRAD DE REZISTENTA LA FOC "II" cf. normativ P118/1999 RISC DE INCENDIU Existent, conform aviz SI CLASA DE IMPORTANTA "IV" cf P100-1/2013				ACEST DOCUMENT NU POATE FI REPRODUS, IMPRUMUTAT, EXPUS SAU FOLOSIT IN NICI UN ALT SCOP DECAT CEL PENTRU CARE A FOST COMANDAT SI EXECUTAT. INFORMATIILE CONTINUTE IN ACEST DOCUMENT NU POT FI TRANSMISE LA TERTI SAU FOLOSITE IN ALTE SCOPURI FARAACORDUL SCRIS AL S.C. METAROM ARHITECTURA METROPOLITANA S.R.L.	
VERIFICATOR	NUME	SEMNATURA	CERINTA	REFERAT/EXPERIZA NR./DATA	
S.C. METAROM ARHITECTURA METROPOLITANA S.R.L. J40/459/2020 CUI:42118169 Bucuresti, sector 3, Bd. Unirii, nr 66, Bl K3, ap 39				Beneficiar: LENKIEWICZ VLADIMIR - ALEXANDRU	Proiect nr: 22/2025
SPECIFICATIE	NUME	SEMNATURA	SCARA 1:50	Titlu proiect: Construire locuinta P+1, amenajare curte si imprejmuire teren	FAZA:
SEF PROIECT	arh. Liviu Florentin Mirica		DATA: AUG 25	Adresa: judetul Dambovita, municipiul Targoviste, str. Poet Grigore Alexandrescu, nr. 22C, N.C. 82626	DTAC
PROIECTANT	arh. Liviu Florentin Mirica				
DESENAT	arh. Liviu Florentin Mirica				
				FATADA POSTERIOARA	PLANSA A09



NEGOSCU T. GABRIEL

ROMANIA

NR. 07107

VERIFICATOR PROIECTE

SOCIETATEA COMERCIALA

J40/459/2020

METAROM

ARHITECTURA

METROPOLITANA

S.R.L.

BUCHURESTI - ROMANIA

X2118105

ORDINUL ARHITECTILOR

DIN ROMANIA

8375

Liviu Florentin Mirica

Arhitect cu drept de semnatura

CATEGORIA DE IMPORTANTA "D" cf. H.G.766/1997

GRAD DE REZISTENTA LA FOC "II" cf. normativ P118/1999

RISC DE INCENDIU Existent, conform aviz SI

CLASA DE IMPORTANTA "IV" cf P100-1/2013

VERIFICATOR	NUME	SEMNATURA	CERINTA	REFERAT/EXPERIZA NR./DATA
S.C. METAROM ARHITECTURA METROPOLITANA S.R.L. J40/459/2020 CUI:42118169 Bucuresti, sector 3, Bd. Unirii, nr 66, Bl K3, ap 39				Beneficiar: LENKIEWICZ VLADIMIR - ALEXANDRU
SPECIFICATIE				NUME
SEMNATURA				SCARA:
SEF PROIECT				arh. Liviu Florentin Mirica
PROIECTANT				arh. Liviu Florentin Mirica
DESENAT				arh. Liviu Florentin Mirica
DATA: AUG 25				

ACEST DOCUMENT NU POATE FI REPRODUS, IMPRUMUTAT, EXPUS SAU FOLOSIT IN NICI UN ALT SCOP DECAT CEL PENTRU CARE A FOST COMANDAT SI EXECUTAT. INFORMATIILE CONTINUTE IN ACEST DOCUMENT NU POT FI TRANSMISE LA TERTI SAU FOLOSITE IN ALTE SCOPURI FARA ACORDUL SCRIS AL S.C. METAROM ARHITECTURA METROPOLITANA S.R.L.

Titlu proiect: Construire locuinta P+1, amenajare curte si imprejurire teren

Adresa: judetul Dambovita, municipiul Targoviste, str. Poet Grigore Alexandrescu, nr. 22C, N.C. 82626

Proiect nr: 22/2025

FAZA: DTAC

PLANSA A10


VOLUMETRII 3D




FATADA PRINCIPALA

TABLOU FINISAJE

- 1 - Tencuiala decorativa structurata culoare bej deschis
- 2 - Tabla faltuita culoare gri antracit
- 3 - Parazapezi
- 4- Jgheab si burlan tabla culoare gri antracit
- 5- Profile decorative din polistiren extrudat cu tencuiala armata cu fibra de sticla culoare alb
- 6 - Tencuiala soclu de exterior gri
- 7 - Usa metalica acces spatiu depozitare
- 8 - Tamplarie PVC cu geam termoizolant culoare gri antracit
- 9 - Balustrada metalica vopsita electrostatic culoare gri

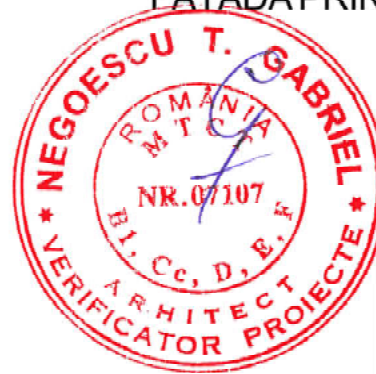

CATEGORIA DE IMPORTANTA "D" cf. H.G.766/1997 GRAD DE REZISTENTA LA FOC "II" cf. normativ P118/1999 RISC DE INCENDIU Existent, conform aviz SI CLASA DE IMPORTANTA "IV" cf P100-1/2013				ACEST DOCUMENT NU POATE FI REPRODUS, REPRODUS, SAU FOLOSIT IN NICI UN ALT SCOP DECAT CEL ALINUT IN FOST COMANDAT SI EXECUTAT. INFORMATIILE CONTINUTE IN ACEST DOCUMENT NU POT FI TRANSMISE LA TERTI SAU FOLOSITE IN ALTE SCOPURI FARA ACORDUL SCRIS AL S.C. METAROM ARHITECTURA METROPOLITANA S.R.L.	
VERIFICATOR	NUME	SEMNATURA	CERINTA	REFERAT/EXPERIZA NR./DATA	
	S.C. METAROM ARHITECTURA METROPOLITANA S.R.L. J40/459/2020 CUI:42118169 Bucuresti, sector 3, Bd. Unirii, nr 66, Bl K3, ap 39			Beneficiar: LENKIEWICZ VLADIMIR - ALEXANDRU	Proiect nr: 22/2025
SPECIFICATIE	NUME	SEMNATURA	SCARA: 1:50	Titlu proiect: Construire locuinta P+1, garaj parter, utilitati, amenajare curte si imprejurimi teren	
SEF PROIECT	arh. Liviu Florentin Mirica			Adresa: judetul Dambovita, municipiul Targoviste, str. Poet Grigore Alexandrescu, nr. 22C, N.C. 82626	
PROIECTANT	arh. Liviu Florentin Mirica				
DESENAT	arh. Liviu Florentin Mirica		DATA: AUG 25	FATADA PRINCIPALA	
				PLANSA A06	

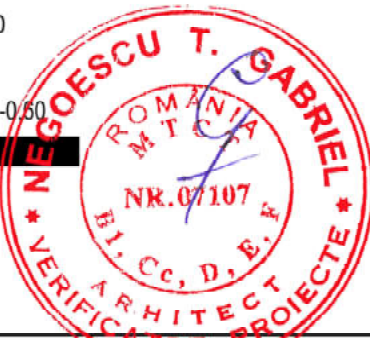

- TABEL FINISAJE**
- 1 - Tencuiala decorativa structurata culoare bej deschis
 - 2 - Tabla faltuita culoare gri antracit
 - 2a- Sort tabla
 - 2b- Sort paze, accesorii invelitoare profile tabla
 - 2c- Parazapezi
 - 3 - Jgheab si burlan tabla culoare gri antracit
 - 4 - Profile polistiren extrudat cu tencuiala armata cu fibra de sticla culoare alb
 - 5 - Tencuiala soclu de exterior gri.
 - 6 - Jgheab
 - 7 - Tamplarie PVC cu geam termoizolant culoare gri antracit
 - 8 - Balustrada metalica vopsita electrostatic gri

CATEGORIA DE IMPORTANTA "D" cf. H.G.766/1997 GRAD DE REZISTENTA LA FOC "II" cf. normativ P118/1999 RISC DE INCENDIU Existent, conform aviz SI CLASA DE IMPORTANTA "IV" cf P100-1/2013				ACEST DOCUMENT NU POATE FI REPRODUS, IMPRUMUTAT, EXPUS SAU FOLOSIT IN NICI UN ALT SCOP DECAT CEL PENTRU CARE A FOST COMANDAT SI EXECUTAT. INFORMATIILE CONTINUTE IN ACEST DOCUMENT NU POT FI TRANSMISE LA TERTI SAU FOLOSITE IN ALTE SCOPURI FARA ACORDUL SCRIS AL S.C. METAROM ARHITECTURA METROPOLITANA S.R.L.	
VERIFICATOR	NUME	SEMNATURA	CERINTA	REFERAT/EXPERIZA NR./DATA	
S.C. METAROM ARHITECTURA METROPOLITANA S.R.L. J40/459/2020 CUI:42118169 Bucuresti, sector 3, Bd. Unirii, nr 66, Bl K3, ap 39				Beneficiar: LENKIEWICZ VLADIMIR - ALEXANDRU	Proiect nr: 22/2025
SPECIFICATIE				Titlu proiect: Construire locuinta P+1, amenajare curte si imprejurimi teren	
SEF PROIECT				Adresa: judetul Dambovita, municipiul Targoviste, str. Poet Grigore Alexandrescu, nr. 22C, N.C. 82626	
PROIECTANT				FAZA: DTAC	
DESENAT				PLANSĂ A07	
SCARA 1:50				FATADA LATERALA STANGA	
DATA: AUG 25					

