



MINISTERUL CULTURII

DIRECȚIA JUDEȚEANĂ PENTRU CULTURĂ DÂMBOVIȚA

Târgoviște, Bd. Mircea cel Bătrân, nr.6, Telefon: 0245612617, djcdambovita@gmail.com

**MINISTERUL CULTURII
DIRECȚIA PATRIMONIUL CULTURAL
COMPLEXUL NAȚIONAL MUZEAL „CURTEA DOMNEASCĂ” TÂRGOVIȘTE**

AI

146/26.11.2025

Pentru lucrări de **EXTINDERE ȘI MANSARDARE LOCUINȚĂ EXISTENTĂ ȘI ÎMPREJMUIRE TEREN**

OBIECTIVUL: În zona de protecție a *Vetrei orașului Târgoviște*, cod DB-I-s-A-16954

ADRESA: Târgoviște, strada Cpt. Andreescu Ion, nr. 72, județul Dâmbovița

FAZA: DTAC

PROIECTANT: ALEMERA ART DESIGN SRL

Documentația cuprinde:

PIESE SCRISE: foaie de capăt, borderou piese scrise și desenate, certificat de urbanism nr. 728/10.09.2025, contract de vânzare, memoriu tehnic de arhitectură.

PIESE DESENATE: plan de încadrare în teritoriu, plan de încadrare în PUG, plan de încadrare în zonă, **situație existentă** - plan de încadrare ortofotoplan/plan de situație, plan parter, plan învelitoare, secțiune transversală A-A, fațada principală, fațada posterioară, fațada laterală stânga/laterală dreapta, **situație propusă** - plan de încadrare ortofotoplan/plan de situație, plan parter/plan învelitoare, secțiune transversală A-A, secțiune transversală B-B, fațada principală, fațada posterioară, fațada laterală stânga/laterală dreapta, perspective, plan/secțiune A-A/vedere ontală- poarta acces persoane, plan/secțiune A-A/vedere frontală - poarta acces auto, desfășurare stradala existentă/propunere

DOCUMENTAR FOTOGRAFIC

Se propune: **EXTINDERE ȘI MANSARDARE LOCUINȚĂ EXISTENTĂ ȘI ÎMPREJMUIRE TEREN**

Un exemplar al documentației a fost reținut pentru arhiva D.J.C. Dâmbovița

Documentația a fost analizată în ședința Comisiei Zonale nr.13 a Monumentelor Istorice desfășurată în data de 12.11.2025 și, în baza Legii nr.422/2001 republicată, privind protejarea monumentelor istorice se acordă:

AVIZ FAVORABIL

Condiții: - prin grija beneficiarului se va asigura supravegherea arheologică de specialitate a săpăturilor;

PREZENTUL AVIZ ESTE ÎNȘOȚIT DE UN EXEMPLAR AL DOCUMENTAȚIEI DE AVIZARE, VIZAT SPRE NESCHIMBARE



MINISTERUL CULTURII

DIRECTIA JUDEȚEANĂ PENTRU CULTURĂ DÂMBOVIȚA

165 10.02.2026

Ca urmare a cererii dumneavoastră, înregistrată la instituția noastră cu nr. 165/04.02.2026, prin care ați solicitat să vă comunicăm dacă este necesar un nou aviz de specialitate al Ministerului Culturii/Direcției Județene pentru Cultură Dâmbovița având în vedere modificările rezultate ca urmare a actualizării măsurătorilor la construcția C1 din cadrul documentației referitoare la **Extindere pe orizontală, reabilitare și re compartimentare, construcție existentă C1 și refacerea împrejurimi front stradal**, în Târgoviște, strada Căpitan Andreescu, nr.76, județul Dâmbovița, în Vatra orașului Târgoviște (sit arheologic), cod DB-I-s-A-16954, vă comunicăm:

- *întrucât modificările prezentate, ca urmare a actualizării măsurătorilor la construcția C1 din cadrul documentației **Extindere pe orizontală, reabilitare și re compartimentare, construcție existentă C1 și refacerea împrejurimi front stradal**, nu modifică aspectul arhitectural aprobat de Comisia Zonală nr.13 a Monumentelor Istorice în ședința din data de 12.11.2026 (Aviz nr.176/26.11.2025), nu este necesar un nou aviz emis de instituția noastră;*
- prezenta înștiințare are în anexă un exemplar - vizat spre neschimbare, al planselor modificatoare prezentate ca urmare a actualizării măsurătorilor la construcția C1 din cadrul documentației **Extindere pe orizontală, reabilitare și re compartimentare, construcție existentă C1 și refacerea împrejurimi front stradal**, în Târgoviște, strada Căpitan Andreescu, nr.76, județul Dâmbovița, în situl arheologic Vatra orașului Târgoviște (sit arheologic), cod DB-I-s-A-16954.

Cu stimă,

executiv,
exandru



Scara 1:500


Amplasamentul studiat se afla in raza de protectie a urmatoarei monument istoric:
"VATRAORASULUI TARGOVISTE"
inscris la **pozitia15, cod DB-I-s-A-16954,**
conform Listei Monumentelor Istorice
a Ministerului Culturii,
publicata in Monitorul Oficial al Romaniei

Clasa de importanta: IV
Categoria de importanta : "D"

SUPRAFATA CONSTRUITA PARTER= 32.20MP
SUPRAFATA DESCHISA NEACOPERITA=12.90MP
SUPRAFATA DESFASURATA=32.20MP

regim de inaltime P
SUPRAFATA CONSTRUITA PARTER= 65.90MP
SUPRAFATA DESFASURATA=65.90MP

IMPREJMUIRE TIP 1
L=5.64ml/1.70mp

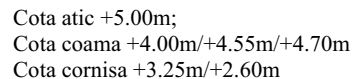

147156/24/10/2025

Constantin
Foianu

Nr.evidenta: 349/2025

Persoană fizică autorizată VINTILĂ IONUȚ CĂTĂLIN aut.RO-DB-F nr.0112 Semnătură și stampilă	Persoană juridică autorizată S.C.MASTOP CADASTRAL S.R.L. aut.RO-B-J nr.3195 Semnătură și stampilă
--	---

Confirm executarea măsurătorilor la teren,
corectitudinea întocmirii documentației cadastrale și
corepondența acesteia cu realitatea din teren

Digitally signed by
Ionut-Catalin Vintila
Date: 2025.10.13
13:04:43 +03'00'

ELITE GUARD S.R.L

strada Căpitan Andreescu Ion

AMPLASAMENT STUDIIAT
 Amplasament: mun. Targoviste, str. Capitan Andreescu Ion, nr. 72, jud. Dambovita
 Beneficiar: SPATARU SEVERICA
 Propunere: **EXTINDERE PE ORIZONTALA, REABILITARE SI RECOMPARTIMENTARE**
CONSTRUCTIE EXISTENTA C1 SI REFACERE IMPREJMUIRE FRONT STRADAL

P.O.T.= 10.09%	C.U.T.=0.100	- situatia existenta
P.O.T.= 35.00%	C.U.T.=1.000	- conform C.U. 728/10.09.2025
P.O.T.=32.591%	C.U.T.=0.325	- in urma extinderii, reabilitarii si compartimentarii C1

	contur teren studiat
	constructie existenta -Locuinta C1
	extindere pe horizontala a Locuintei C1
	spatii verzi - teren studiat
	alei/ trotuar protectie/acces
	constructie existenta pe teren invecinat
	teren invecinat
	drum acces
	imprejmuire teren
	retea Compania de Apa Targoviste-Dambovit
	-apa potabila-
	retea Compania de Apa Targoviste-Dambovit
	-canalizare-
	retea Distributie Energie Electrica Romania
	retea Distrigaz Sud Retele

CI - LOCUINTA - constructie in urma extinderii pe orizontala,
reabilitarii si recompartimentarii
regim de inaltime P
SUPRAFATA UTILA PARTER=68.10MP
SUPRAFATA LOCUIBILA PARTER= 47.05MP
SUPRAFATA CONSTRUITA PARTER= 98.10MP
(inclusiv constructia existenta)
SUPRAFATA DESCHISA NEACOPERITA=12.90MP

SUPRAFATA UTILA TOTALA= 68.10MP
SUPRAFATA LOCUIBILA TOTALA= 47.05MP
SUPRAFATA DESFASURATA=98.10MP
 (inclusiv constructia existenta)
VOLUMUL CONSTRUCTIEI ~ 480.30MC

IMPREJMUIRE TEREN - propunere
LUNGIME IMPREJMUIRE TEREN=5,64ML
- inclusiv poarta acces persoane si poarta acces auto
SUPRAFATA IMPREJMUIRE TEREN=1.70MP

© COPYRIGHT Conform legii nr.8/1996 privind dreptul de autor, concepția, schițele, planurile, fotografiile, fotocopiile, publicațiile de orice fel, constituie PROPRIETATE a autorului. Utilizarea lor se face doar cu acordul scris al proprietarului drepturilor.

Accesul la documentație reprezintă Documentația Tehnică de obținere a Autorizației de Construire și nu poate fi considerat Proiect Tehnic de Execuție (D.T.A.C.)

ALEMERA ART DESIGN S.R.L. TARGOVISTE
J15/996/2017, CIF:37897135
Municipiul Targoviste, strada Valul Cetații, nr.25; Jud. Dambovită
Tel.: 0723 573 347
email: art.narcis@yahoo.com

EXTINDERE PE ORIZONTALA, REABILITARE SI RECOMPARTIMENTARE CONSTRUCTIE EXISTENTA C1 SI REFACERE IMPREJMUIRE FRONT STRADAL
Amplasament: Mun.Targoviste, str. Capitan Andreescu Ion, nr.72, Dambovit Beneficiar: SPATARUSEVERICA
Certificat de Urbanism nr. 728/ 10.09.2025
Contract de vanzare nr. 414/ 18.03.2025

Sef proiect/ autor: arh. Narcis CIRCUMARU	
Proiectat: arh. Narcis CIRCUMARU	
Procesare CAD: Roxana PETRESCU	
Ordinul Arhitecților din ROMANIA / Filiala Teritorială Muntentia Vest	

ORDINUL ARHITECTILOR
DIN ROMANIA
6774
Marinel Narcis
CIRCUMARU
Abia SCD drept de semnatura

PLAN DE INCADRARE IN ZONA
-ortofotoplan-
PLAN DE SITUATIE
(PLAN DE AMPLASAMENT SI
DELIMITARE A IMOBILULUI)

SCARA: 1:500
0.420 X 0.297
A 12

Scara 1:500

2 cm pe plan = 10 m pe teren



SUPRAFATA TOTALA TEREN= 30100MPcu regim CC
SUPRAFATALEI BETONATE, \ ,
TROTUAR PROTECTIE = \ 50.45MP
SUPRAFATA SPATII VERZI = 152.45 MP

SUPRAFATA UTILA PARTER=68.10MP
SUPRAFATA LOCUIBILA PARTER= 47.05MP
SUPRAFATA CONSTRUITA PARTER= 98.10MP
(inclusiv constructia existenta)
SUPRAFATA DESCHISA NEACOPERITA=12.90MP

SUPRAFATA UTILA TOTALA= 68.10MP
SUPRAFATA LOCUIBILA TOTALA= 47.05MP
SUPRAFATA DESFASURATA=98.10MP
 (inclusiv constructia existenta)
VOLUMUL CONSTRUCTIEI ~ 480.30MC

IMPREJMUIRE TEREN - propunere
LUNGIME IMPREJMUIRE TEREN=5.64ML
- inclusiv poarta acces persoane si poarta acces auto
SUPRAFATA IMPREJMUIRE TEREN=1.70MP

Cota atic +5.00m;
Cota coama +4.00m/+4.55m/+4.70m
Cota cornisa +3.25m/+2.60m

	contur teren studiat
	construcție existentă -Locuința C1
	extindere pe orizontală a Locuinței C1
	spații verzi - teren studiat
	alei/ trotuar protecție/acces
	construcție existentă pe teren învecinat
	teren învecinat
	drum acces
	împrejmuire teren
	rețea Compania de Apă Târgoviște-Dâmbovită
	-apă potabilă-
	rețea Compania de Apă Târgoviște-Dâmbovită
	-canalizare-
	rețea Distribuție Energie Electrică România
	rețea Distrigaz Sud Rețele

	gard plasă
	gard plăci beton stânga
	gard lemn stânga
	gard metalic
	limită cadastru vecine
	cămin de vizitare canal
	cămin de vizitare cabluri electrice
	cămin de vizitare gaze
	hidrant
	stâlp din beton
	stâlp din lemn
	gură de canal cu grătar de scurgere

**Amplasamentul studiat se afla in raza de protectie
a urmatorului monument istoric:
"VATRAORASULUI TARGOVISTE"
inscris la pozitia 15, cod DB-I-s-A-16954,
conform Listei Monumentelor Istorice
a Ministerului Culturii,
publicata in Monitorul Oficial al Romaniei**

C1 - LOCUINTA - in urma reabilitarii
regim de inaltime P
SUPRAFATA CONSTRUITA PARTER= 32.20MP
SUPRAFATA DESCHISA NEACOPERITA=12.90MP
SUPRAFATA DESFASURATA=32.20MP

EXTINDERE pe orizontala -propunere
regim de inaltime P
 SUPRAFATA CONSTRUITA PARTER= 65.90MP
 SUPRAFATA DESFASURATA=65.90MP

Terasa deschisa neacoperita
Suprafata construita parter=12.90mp

C1 - LOCUINTA - in urma reabilitarii
regim de inaltime P
Suprafata construita parter=32.20mp
Suprafata desfasurata=32.20mp

EXTINDERE pe orizontala- propunere
regim de inaltime P
 Suprafata construita parter=65.90mp
 Suprafata desfasurata=65.90mp

P.O.T.= 10.09%	C.U.T.=0.100	- situatia existenta
P.O.T.= 35.00%	C.U.T.=1.000	- conform C.U. 728/10.09.2025
P.O.T.=32.591%	C.U.T.=0.325	- in urma extinderii, reabilitarii si recompartimentarii C1

Prezentul document receptionat este valabil insotit de proces verbal de receptie nr. 1486/05/12/2025

FACTORI DE RISC:
 $K_s=0.30$
Perioada de colt $T_c=0.7$ sec

Clasa de importanta: IV
Categoria de importanta : "D"

Persoana juridică autorizată S.C.MASTOP CADASTRAL S.R.L. aut.RO-B-J nr.3195 Semnătură și stampila	Persoana fizică autorizată VINTILĂ IONUȚ aut.RO-DB-F nr.0112 Semnătură și stampila
--	---

Digitally signed by
Ionut-Catalin Vintila
Date: 2025.11.11
09:29:07 +02'00'

BENEFICIAR: SPĂTARU SEVERICA

SCOPUL:
EXTINDERE PE ORIZONTALĂ, REABILITARE ȘI
RECOMPARTIMENTARE CONSTRUCȚIE EXISTENTĂ C1 ȘI
REFACERE ÎMPREJMUIRE FRONT STRADAL

160109/05/12/2025

Constantin
Foianu

Amplasament : Județul Dâmbovița, UAT Târgoviște, Str.Cpt. Andreescu nr.72 - **IE:86941**
Suprafata studiata = 301mp.

© COPYRIGHT Conform legii nr.8/1996 privind dreptul de autor, concepția, redactarea, scrierea, desenele, planurile, fotografiile, tipărirea și distribuția acestei lucrări sunt de exclusivă proprietate a autorului. Utilizarea lor se face doar cu acordul scris al proprietarului drepturilor.

Project nr. 378/2025

Planşa nr. 1/1-A3

ALEMERA ART DESIGN S.R.L. TARGO **Scara 1:50**
 J15/996/2017; CIF:37897135
 Piața Târgoviste, strada Valul Călbănt, nr.25; Jud. Dambovită
 Tel.: 0723 573 147
 email: arh.narcis@yahoo.com

EXTINDERE PE ORIZONTALA, REABILITARE SI RECOMPARTIMENTARE
CONSTRUCTIE EXISTENTA CI SI REFACERE IMPREJMUIRE FRONT STRADAL
Amplasament: Mun. Targoviste, str. Capitan Andreescu Ion, nr.72, Dambovitza
Beneficiar: SPATARUSEVERICA
Certificat de Urbanism nr. 728/ 10.09.2025
Cp. 41.1.30.03.02.25

PROJECT	229P/2025
DATA:	11.2025
FAZA:	
DATA:	

Sef proiect/ autor: arh. Narcis CIRCUMARU	
Proiectat: arh. Narcis CIRCUMARU	
Procesare CAD: Roxana PETRESCU	

ORDINUL ARHITECTILOR
DIN ROMANIA
6774
Marinel Narcis
CIRCUMARU
Husei de carti de cina si de...


PLAN DE SITUATIE (RIDICARE TOPOGRAFICA)

SCARA:
1:500

0.420 X 0.297

A 13

PROPUNERE

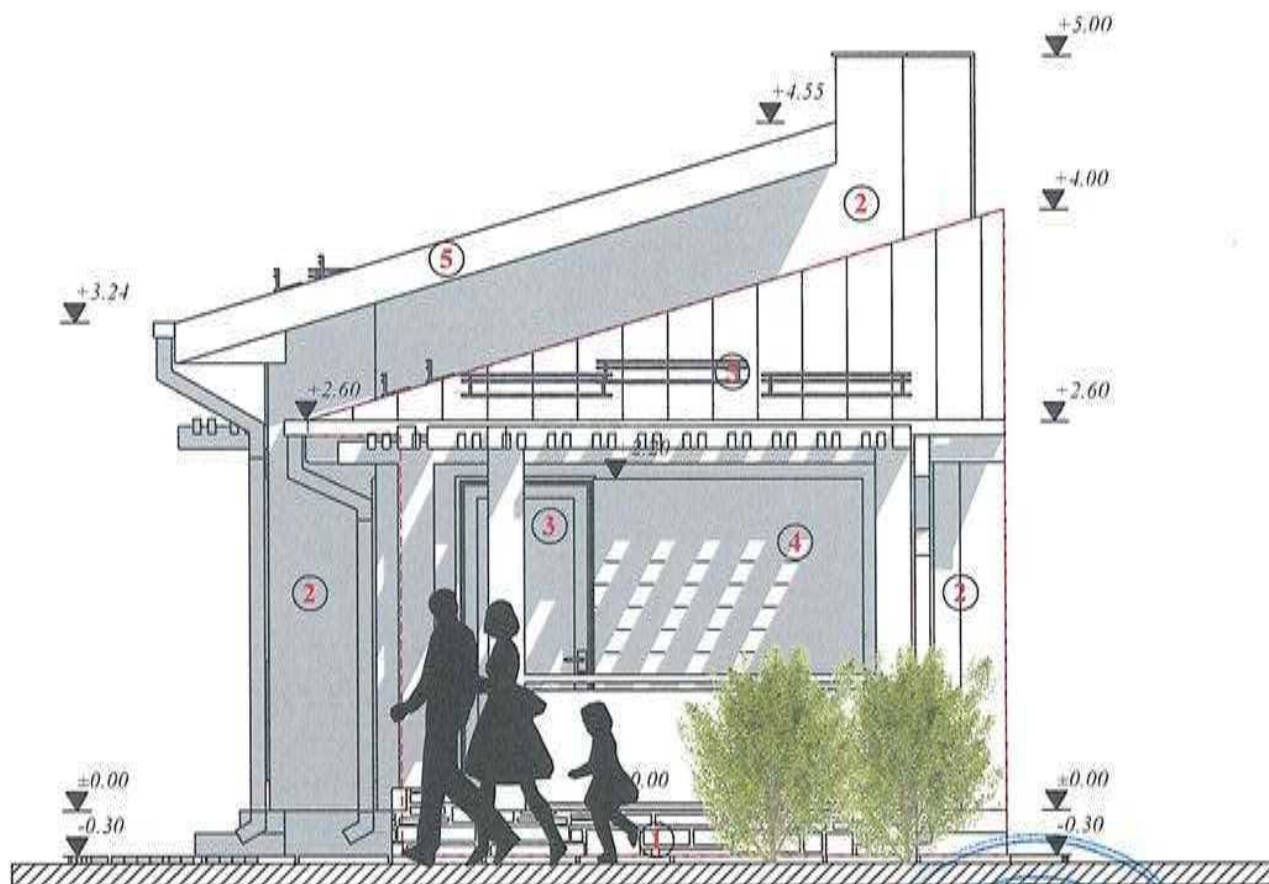

MATERIALE/FINISAJE EXTERIOARE:

- 1.SOCLU PLACAJE PIATRA NATURALA
- 2.ZUGRAVELI LAVABILE STRUCTURATE- CULOARE ALB GRI
- 3.TAMPLARIE PVC CU GEAM TERMOIZOLANT
- 4.PLACAJE PENTRU FATADE- CULOARE WENGE
- 5.INVELITOARE TABLA DUBLU FALTUITA - CULOARE GRI

----- CONTUR CONSTRUCTIE EXISTENTA



		COPYRIGHT Conform legii nr.8/1996 privind dreptul de autor, concepția, schițele, planurile, fotografiile, desenele, proiectele, planșele de arhitectură, conținutul PROPRU, TATL a autorului. Utilizarea lor se face doar cu acordul scris al proprietarului de drepturi. În situația în care nu este reprezentat Documentația Tehnică de obținere a Autorizației de Construcție și nu poate fi considerat Proiect Tehnic de Execuție (P.T.E.)	
ALEMERA ART DESIGN S.R.L. TARGOVISTE J15/996/2017. CIF:37897133 Municipiul Targoviste, strada Valul Cetatii, nr.25; Jud. Dambovita Tel.: 0723.573.447 email: arh.nareis@yahoo.com		EXTINDERE PE ORIZONTALA, REABILITARE SI RECOMPARTIMENTARE CONSTRUCTIE EXISTENTA CI SI REFACERE IMPREJMUIRE FRONT STRADAL Amplasament: Mun Targoviste, str. Capitan Andreescu Ion, nr.72, Dambovita Beneficiar: SPATARU SEVERICA Certificat de Urbanism nr. 738/ 10.09.2025 Contract de vanzare nr. 414/ 18.03.2025	
Sef proiect/ autor: arh. Nareis CIRCUMARU Proiectat: arh. Nareis CIRCUMARU Procesare CAD: Roxana PETRESCU Ordinul Arhitecților din ROMANIA / Filiala Teritorială Muntentia Vest		DIN ROMANIA 6774 Marinela Nareis CIRCUMARU L.S. Drept de semnatura	
Conform Lege nr.184/2001, art.7-11 si art.6.2 din Legea 453/2001 de modificare si completare a Legii nr.50/1991 privind Autorizarea lucrarilor de construire/destinatie		FATADA PRINCIPALA PROPUNERE	
		PROIECT 220P/2025 DATA: 11.2025 FAZA: D.T.A.C. SCARA: 1:50 0.210 X 0.297 A 19	




MATERIALE/FINISAJE EXTERIOARE:

- 1.SOCLU PLACAJE PIATRA NATURALA
- 2.ZUGRAVELI LAVABILE STRUCTURATE- CULOARE ALB/GRI MDLPA
- 3.TAMPLARIE PVC CU GEAM TERMOIZOLANT
- 4.PLACAJE PENTRU FATADE- CULOARE WENGÉ
- 5.INVELITOARE TABLA DUBLU FALTUITA - CULOARE GRI




				COPYRIGHT Conform legii nr.8/1996 privind dreptul de autor, concepția, schițele, planurile, fotografiile, topografiile, publicațiile de orice fel, constituie PROPRIETATE a autorului. Utilizarea lor se face doar cu acordul scris al proprietarului drepturilor. Acest document reprezintă Documentația Tehnică de obținere a Autorizației de Construcție și nu poate fi considerat Proiect Tehnic de Execuție (P.T.E.).	
ALEMERA ART DESIGN S.R.L. TARGOVISTE J15/996/2017, Cif: 37897138 Municipiul Targoviste, strada Valul Cetatii, nr.26, Jud. Dambovita Tel: 0723-573-447 email: art.narcis@yahoo.com		EXTINDERE PE ORIZONTALA, REABILITARE SI RECOMPARTIMENTARE CONSTRUCTIE EXISTENTA CI SI REFACERE IMPREJMUIRE FRONT STRADAL Amplasament: Mun.Targoviste, str. Capitan Andreescu Ion, nr. 72, Dambovita Beneficiar: SPATARU SEVERICA Certificat de Urbanism nr. 728/ 10.09.2025 Ordinul de Amplasare nr. 414/ 18.03.2025		PROIECT 229P/2025 DATA: 11.2025 FAZA D.T.A.C.	
Sef proiect/ autor: arh. Narcis CIRCUMARU Proiectat: arh. Narcis CIRCUMARU Procesare CAD: Roxana PETRESCU Ordinul Arhitecților din ROMANIA / Filiala Teritoriului Muntenia Vest		 Marinel Narcis CIRCUMARU ARHITECT CU DREPT DE SEMNATA L.3 - Drept de semnatura		SCARA: 1:50 0.210 X 0.297 A 20	
Conform Lege nr.184/2001, art.7-11 si art.6.2 din Legea 453/2001 de modificare si completare a Legii nr.50/1991 privind Autorizarea lucrarilor de construire/desfiintare		FATADA POSTERIOARA		PROPUNERE	

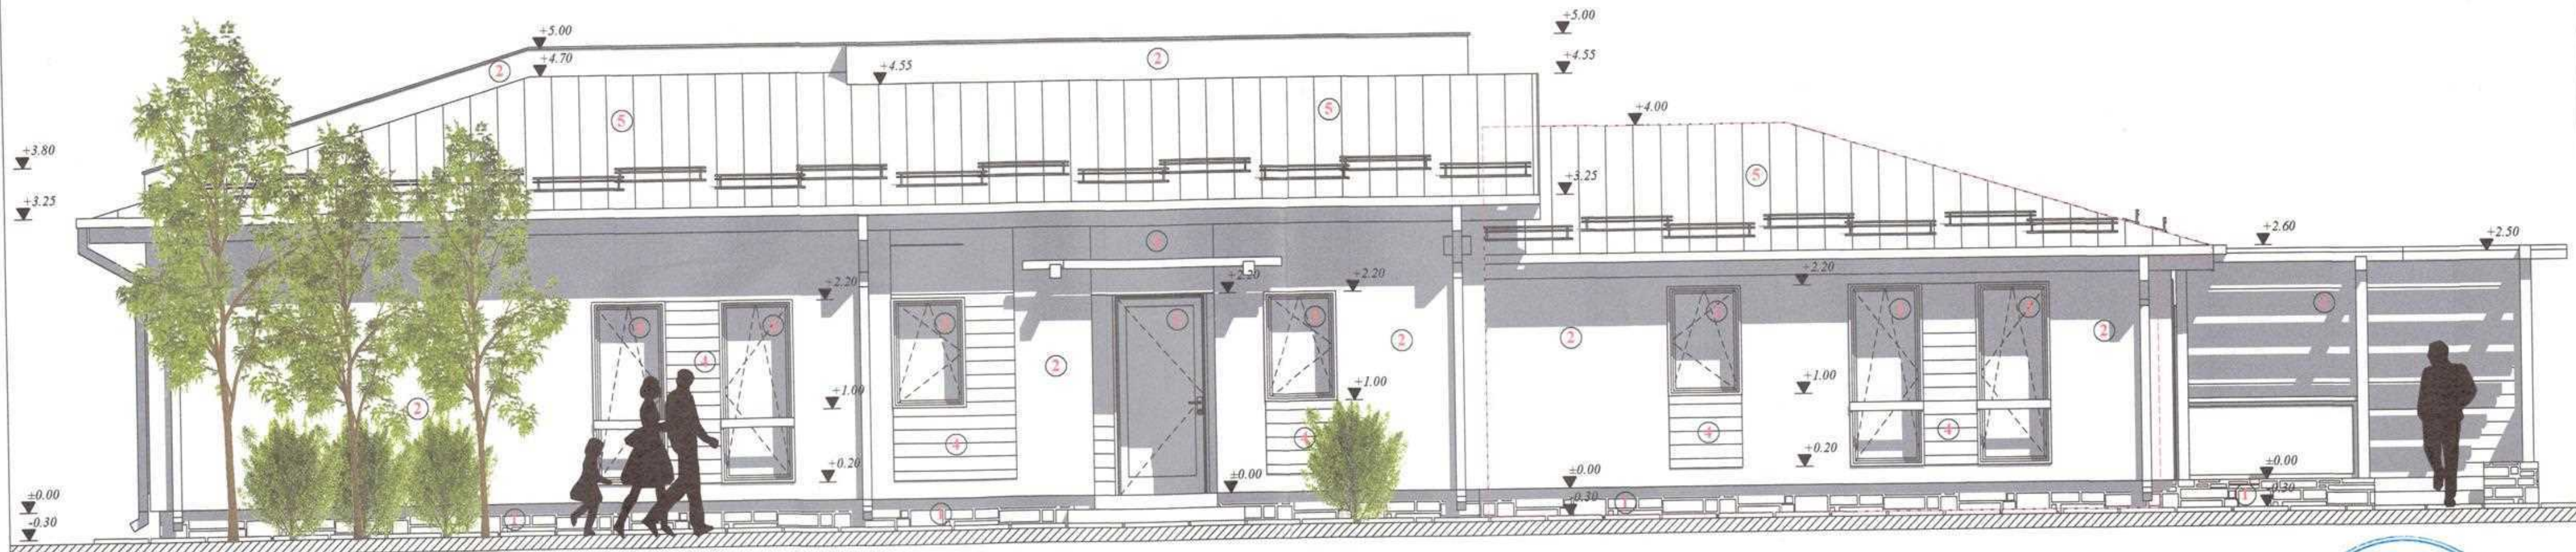

- MATERIALE/FINISAJE EXTERIOARE:**
1.SOCLU PLACAJE PIATRA NATURALA
2.ZUGRAVELI LAVABILE STRUCTURATE- CULOARE ALB/ GRI
3.TAMPLARIE PVC CU GEAM TERMOIZOLANT
4.PLACAJE PENTRU FATADE- CULOARE WENG
5.INVELITOARE TABLA DUBLU FALTUITA - CULOARE GRI
--- CONTUR CONSTRUCTIE EXISTENTA



ALEMERA ART DESIGN S.R.L. TARGOVISTE J15/996/2017; CIF:37897135 Municipiul Targoviste, strada Vahul Cetatii, nr.25, 300 Dambovit Tel.: 0723 573 447 E-mail: arh.narcis@yahoo.com		EXTINDERE PE ORIZONTALA, REABILITARE SI RECOMPARTIMENTARE CONSTRUCTIE EXISTENTA C1 SI REFACERE IMPREJMUIRE FRONT STRADAL Amplasament: Mun Targoviste, str. Capitan Andreescu Ion, nr.72, Dambovit Beneficiar: SPATARU SEVERICA Certificat de Urbanism nr. 728/10.09.2025 Contract de vanzare nr. 414/18.03.2025	
Sef proiect/ autor: arh. Narcis CIRCUMARU Proiectat: arh. Narcis CIRCUMARU Procesare CAD: Roxana PETRESCU Ordinul Arhitecților din ROMANIA / Filiala Teritoriala Muntia Vahului Conform Lege nr 184/2001, art.7-11 si art.6.2 din Legea 453/2001 de modificare si completare a Legii nr.50/1991 privind Autorizarea lucrarilor de construire/destinatie		DIN ROMANIA 6774 Marinel Narcis CIRCUMARU 18.03.2025	
		FATADA LATERALA STANGA PROPUINERE	
		SCARA: 1:50 0.600 X 0.297 A 21	

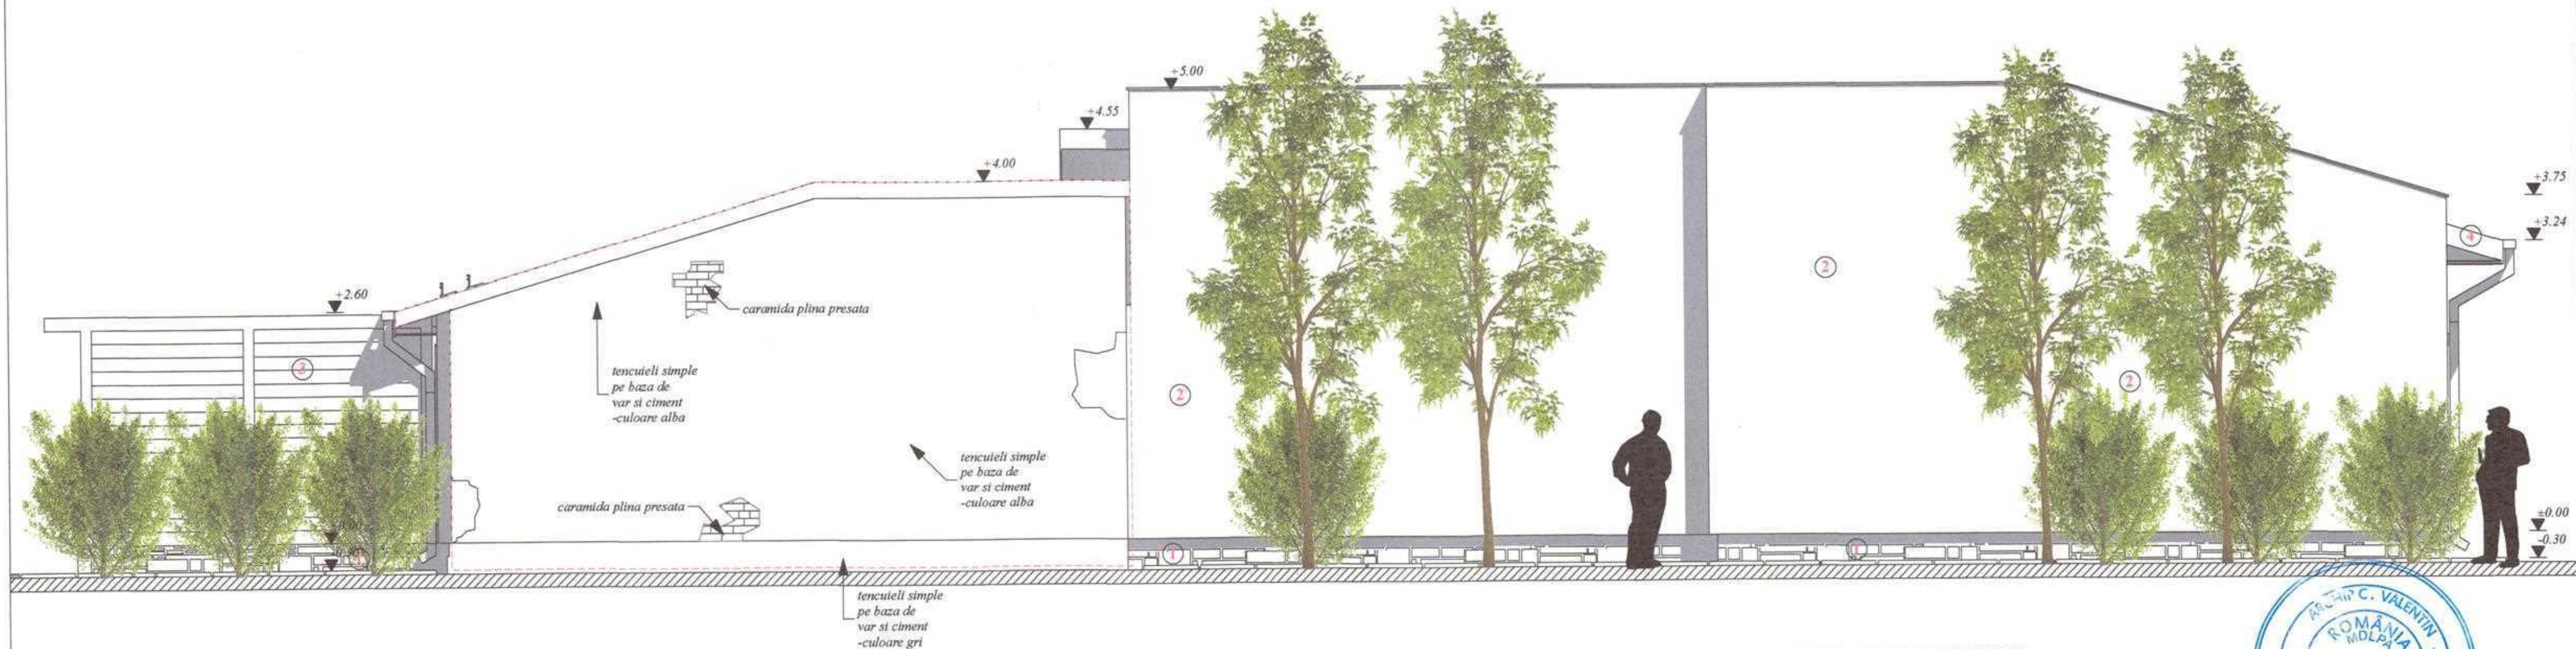

- MATERIALE/FINISAJE EXTERIOARE:**
1.SOCLU PLACAJE PIATRA NATURALA
2.ZUGRAVELI LAVABILE STRUCTURATE- CULOARE ALB/ GRI
3.PLACAJE PENTRU FATADE- CULOARE WENGE
4.INVELITOARE TABLA DUBLU FALTUHA - CULOARE GRI
--- CONTUR CONSTRUCTIE EXISTENTA



 ALEMERA ART DESIGN S.R.L. TARGOVISTE J15/996/2017; CIF:37897135 Municipiul Targoviste, strada Valul Cetatii, nr.25; Jud. Dambovit Tel.: 0723 573 447 email: arh.narcis@yahoo.com		EXTINDERE PE ORIZONTALA, REABILITARE SI RECOMPARTIMENTARE CONSTRUCTIE EXISTENTIA CI SI REFACERE IMPREJMUIRE FRONT STRADAL Amplasament: Mun.Targoviste, str. Capitan Andreescu Ion, nr.72, Dambovit Beneficiar: SPATARU SEVERICA Certificat de Urbanism nr. 728/ 10.09.2025 Cota de vanzare nr. 414/ 18.03.2025		PROIECT 229P/2025 DATA: 11.2025 FAZA: D.T.A.C.
Sef proiect/ autor: arh. Narcis CIRCUMARU Proiectat: arh. Narcis CIRCUMARU Procesare CAD: Roxana PETRESCU		DIN ROMANIA 6774 Marine, Narcis CIRCUMARU		SCARA: 1:50 0.600 X 0.297
Ordinul Arhitecților din ROMANIA / Filiala Teritoriului Municipiului Vest Conform Lege nr.184/2001, art.7-11 si art.6.2 din Legea 453/2001 de modificare si completare a Legii nr.50/1991 privind Autorizarea lucrurilor de construire/dezafectare		FATADA LATERALA DREAPTA PROPOUNERE		A 22