

Nici o parte a acestui document nu poate fi reprodusă fără acordul scris al DOM CONCEPT STUDIO ARHITECTURA S.R.L.

COEFICIENTI URBANISTICI

Steren = 8045.00mp (din masuratori)
Sloc de joaca existent = 247.60 mp
Sloc de joaca propus = 247.60 mp

P.O.T. nu se schimba.

C.U.T. nu se schimba.

Nu se propun constructii sau amenajari exterioare noi care se incadreaza in calcul P.O.T./C.U.T./Regim de inaltime.

LEGENDA


LOC DE JOACA AMENAJAT STUDIAT



NOTE:

- Toate lucrarile vor fi executate in conformitate cu normativele si reglementarile in vigoare, inclusiv normele de protectie la actiunea focului
- Inainte de executie se vor consulta proiectele celorlalte specialitati (rezistenta, instalatii si altele conexe) daca exista neconcordanțe constructorul se obliga sa anunte Proiectantul pentru remedierea situatiei.
- Toate cotele vor fi verificate pe santier inainte de inceperea oricarei lucrari. Orice discrepanta aparuta in aceste desene trebuie raportata proiectantului inainte de inceperea oricarei lucrari
- Constructorul este obligat sa verifice toate dimensiunile pe santier, inainte de procurarea materialelor si inceperea executiei, pentru toate categoriile de lucrari
- Tamplaria se va executa numai dupa relevarea golului la fata locului de catre firma care va furniza si montaj tamplaria. Culoarea tamplariei va fi aleasa impreuna cu beneficiarul. Detaliile tamplariei sunt date de furnizor
- Se vor prevedea sisteme de ancorare pentru asigurarea mentinerii cu rol de prindere pentru echipamentul de siguranta
- Toate piesele din lemn se vor ignifuga si se vor proteja cu solutii fungicide si insecticide; aplicarea se va face conform specificatiilor tehnice prevazute de furnizor

TITLU PROIECT:		AMENAJARE LOC DE JOACA PENTRU COPII - STR. VIRGIL DRAGHICEANU, BL. 12-13		CATEGORIA DE IMPORTANTA - C - CONF. HG766/1997 CLASA DE IMPORTANTA - III - CONF. P 100-1/2013				
BENEFICIAR:		MUNICIPIUL TARGOVISTE						
ADRESA:		STR. BD. INDEPENDENTEI, CVARTAL 22/94, PARCELA 59, MUN. TARGOVISTE, JUD. DAMBOVITA						
PROIECTANT GENERAL - ARHITECTURA: DOM CONCEPT STUDIO ARHITECTURA S.R.L. Str. Turda, nr. 98, bl. 29A, sector 1, Bucuresti Mail: office@domconcept.ro Telefon: +40 744 259 653		PROIECTANT REZISTENTA: CIV INDUST PROIECT S.R.L. Str. Turda, nr. 98, bl. 29A, sector 1, Bucuresti Mail: contact@civ-indust.ro Telefon: +40 724 837 837						
SEF PROIECT:		arh. Mihai NICHITA	DATA:	DENUMIRE	PLAN DE SITUATIE			
PROIECTAT:		arh. Mihai NICHITA	11.2025					
DESENAT :		arh. Andreea MARIAN	SCARA:	SPECIALITATEA:	NR. PROIECT	FAZA	REVIZIA	NR. PLANSA:
VERIFICAT:			1:200	ARHITECTURA	CIV-DOM-06-2025	D.T.A.C.	-	A-02
Acest proiect este proprietatea intelectuala a societatii DOM CONCEPT STUDIO ARHITECTURA S.R.L. Folosirea planselor cu alt scop decat cel prevazut in contract fara acordul scris al acesteia, intra sub incidenta legii.								

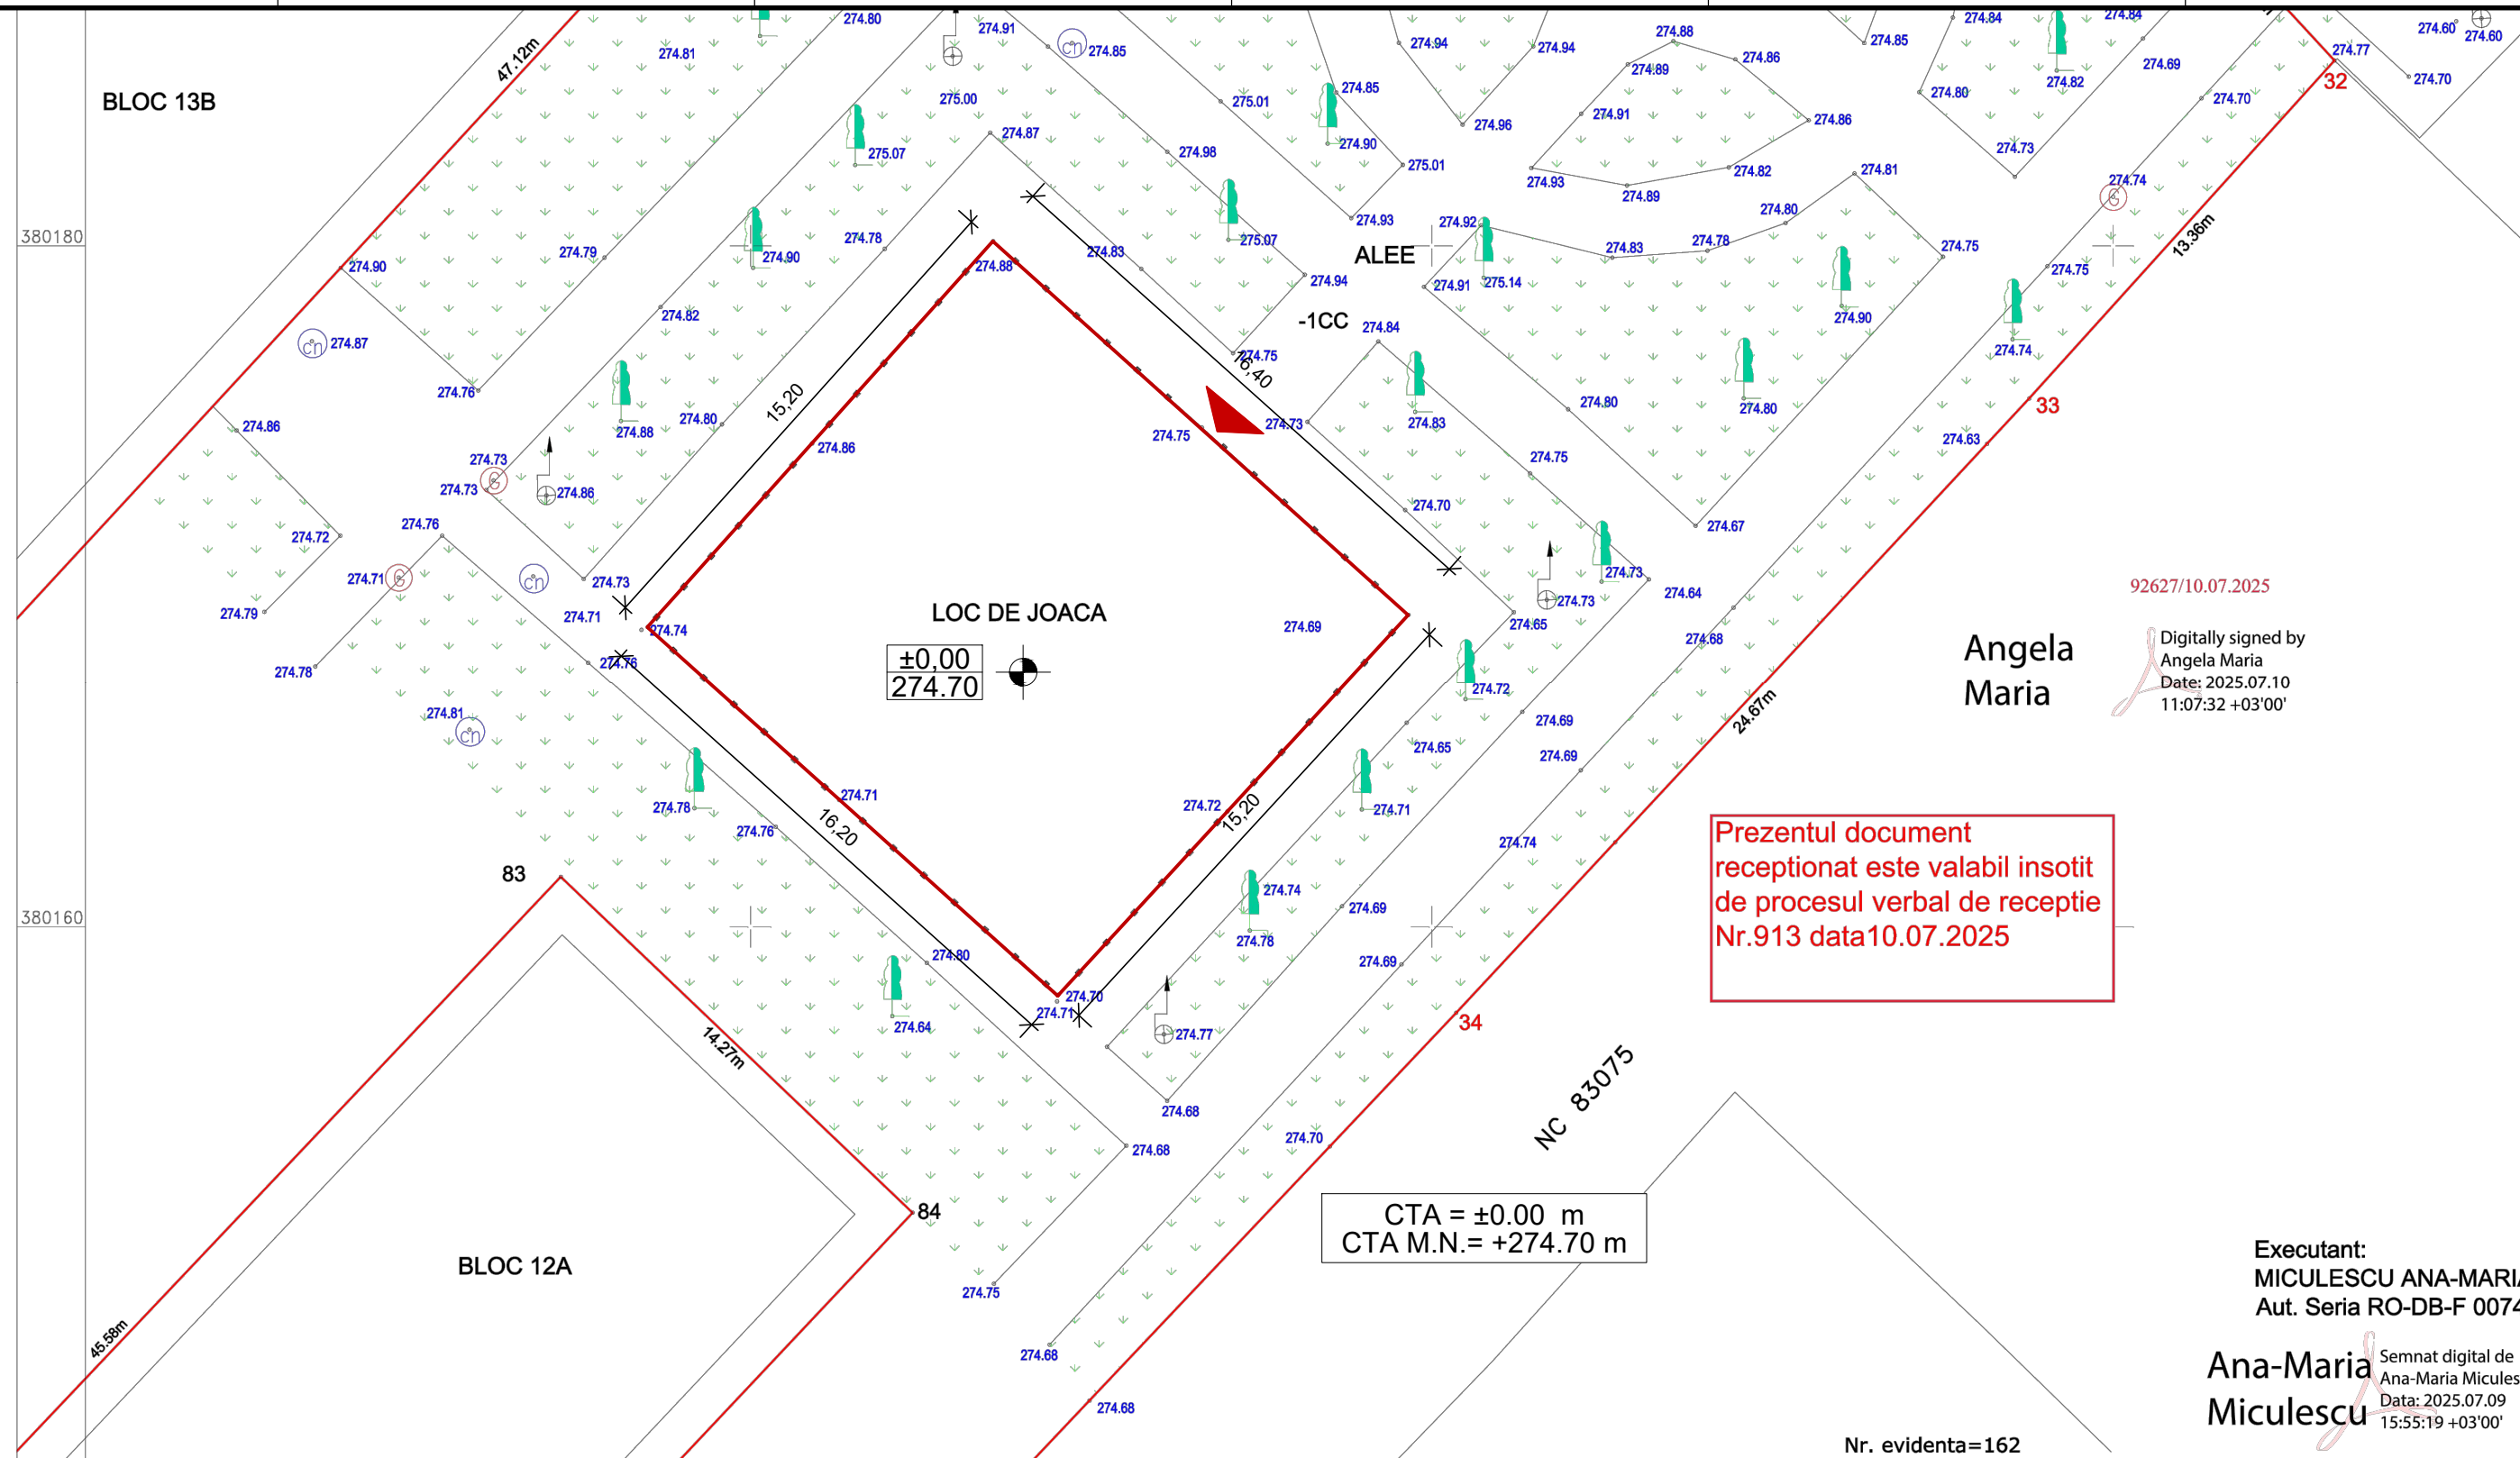

Nici o parte a acestui document nu poate fi reprodușă fără acordul scris al DOM CONCEPT STUDIO ARHITECTURA S.R.L.

LEGENDA DOTARI LOC DE JOACA		
NR. CRT.	DENUMIRE + DESCRIERE	IMAGINE
1	COMPLEX DE JOACA NR. 1 Complexul de joaca va fi destinat copiilor cu varste incepand de la 4 ani si unui numar maxim de 9 utilizatori. Structura de rezistenta va fi realizata din 11 stalpi din otel galvanizat la cald, cu diametrul de 76 mm, prevazuti in partea superioara cu capace de protectie. DIM. TOTALA A COMPLEXULUI: 545X335X270 cm (L*I*h) Inaltime maxima de cadere 264 cm	
2	LEAGAN Leagan cu sezut pentru bebelusi si sezut normal (copii cu varsta intre 1-14 ani). Structura din stalpi metalici din otel zincat vopsiti in camp electrostatic, lanturi din otel inoxidabil, sezut bebelusi din plastic, sezut standard din cauciuc. DIM. TOTALA A LEAGANULUI: 340X170X225 cm (L*I*h) Inaltime maxima de cadere 150 cm	
3	TRAMBULINA Trambulina formata dintr-o saltea patrata realizata din lamele acoperite cu material rezistent si antiderapant, arcuri din otel galvanizat, ingropata in pamant 35 cm, salteaua fiind la cota CTA, structura tip cuva metalica inaltime 35 cm. DIM. TOTALA A TRAMBULINEI: 148X148X35 cm (L*I*h)	
4	CARUSEL Caruselul va fi un echipament de joaca pe cat de simplu, pe atat de apreciat de copii, in special pentru caracteristica de mobilitate a sa, care ii obliga sa-si pastreze echilibrul si sa se coordoneze in echipa, alaturi de alti copii. DIM. TOTALA A CARUSELULUI: 30X110 cm (Ø*h) Inaltime maxima de cadere 28 cm	
5	COMPLEX DE JOACA 2 Echipament pe arcuri destinat copiilor cu varste intre 2-8 ani si unui numar maxim de 4 utilizatori. DIM. TOTALA A ECHIPAMENTULUI: 3-4X134X142 cm (L*I*h) Inaltime maxima de cadere 59 cm	
6	TOBOGAN Toboganul va fi destinat copiilor cu varste cuprinse intre 2-8 ani si a unui numar maxim de 1 utilizator. DIM. TOTALA A COMPLEXULUI: 250X68X158 cm (L*I*h)	
7	ECHIPAMENT ECHILIBRU Echipamentul va fi un ansamblu de echipamente cu rol de traseu de caltarare-echilibru, destinat copiilor cu varsta minima de 5 ani si a unui numar maxim de 15 utilizatori. Structura de rezistenta realizata din stalpi de otel dublu galvanizat (interior si exterior) cu diametrul de 76 mm prevazuti, in partea superioara, cu capace de protectie cu diametrul de 76 mm din polietilena (PE). DIM. TOTALA A COMPLEXULUI: 468X428X98 cm (L*I*h) Inaltime maxima de cadere 82 cm	
7	BALANSOAR Balansoarul va fi un echipament de balansare ce ofera utilizatorilor si o miscare de leganare in jurul stalpilor centrali, asemeni unui balansoar. Se adreseaza copiilor cu varste cuprinse intre 5-12 ani si unui numar de 2 utilizatori simultan. DIM. TOTALA A COMPLEXULUI: 173X119X133 cm (L*I*h) Inaltime maxima de cadere 60 cm	


LEGENDA DOTARI LOC DE JOACA		
NR. CRT.	DENUMIRE + DESCRIERE	IMAGINE
8	MOBILIER URBAN - BANCA Banca cu spatar si sezut din lemn si structura cadru din fier forjat. Elementele constructive se vor proteja impotriva efectelor climatice prin lacuire/vopsire in camp electrostatic. DIM. TOTALA: 170X62X80 cm (L*I*htotal)	
9	PANOU INSTRUCIUNI Panou instructiuni din lemn (sectiune 90x90mm), panou realizat din aluminiu, cu fundatii izolate din B.A. DIM. TOTALA A PANOUULUI: 200X100X190 cm (L*I*htotal)	
10	COS DE GUNOI Cos de gunoi stradal din elemente din lemn prine pe suport metalic. Elementele constructive se vor proteja impotriva efectelor climatice prin lacuire/vopsire in camp electrostatic. DIM. TOTALA: 40X110 cm (Ø*htotal)	

LEGENDA

- IMPREGNARE PLASA BORDURATA
- COVER ELASTIC DIN CAUCIUC, CULOARE ALBASTRU
- COVER ELASTIC DIN CAUCIUC, CULOARE VERDE
- COVER ELASTIC DIN CAUCIUC, CULOARE GALBEN
- COVER ELASTIC DIN CAUCIUC, CULOARE PORTOCALIU
- ACCES LOC DE JOACA

NOTE:

- Toate lucrarile vor fi executate in conformitate cu normativele si reglementarile in vigoare, inclusiv normele de protectie la actiunea focului
- Inainte de executie se vor consulta proiectele celorlalte specialitati (rezistenta, instalatii si altele conexe) daca exista neconcordanțe constructorul se obliga sa anunte Proiectantul pentru remedierea situatiei.
- Toate cotele vor fi verificate pe santier inainte de inceperea oricarei lucrari.
- Constructorul este obligat sa verifice toate dimensiunile pe santier, inainte de procurarea materialelor si inceperea executiei, pentru toate categoriile de lucrari
- Tamplaria se va executa numai dupa relevarea golului la fata locului de catre firma care va furniza si montaj tamplaria. Culoarea tamplariei va fi aleasa impreuna cu beneficiarul. Detaliile tamplariei sunt date de furnizor
- Se vor prevedea sisteme de ancorare pentru asigurarea mentenantei cu rol de prindere pentru echipamentul de siguranta
- Toate piesele din lemn se vor ignifuga si se vor proteja cu solutii fungicide si insecticide; aplicarea se va face conform specificatiilor tehnice prevazute de furnizor

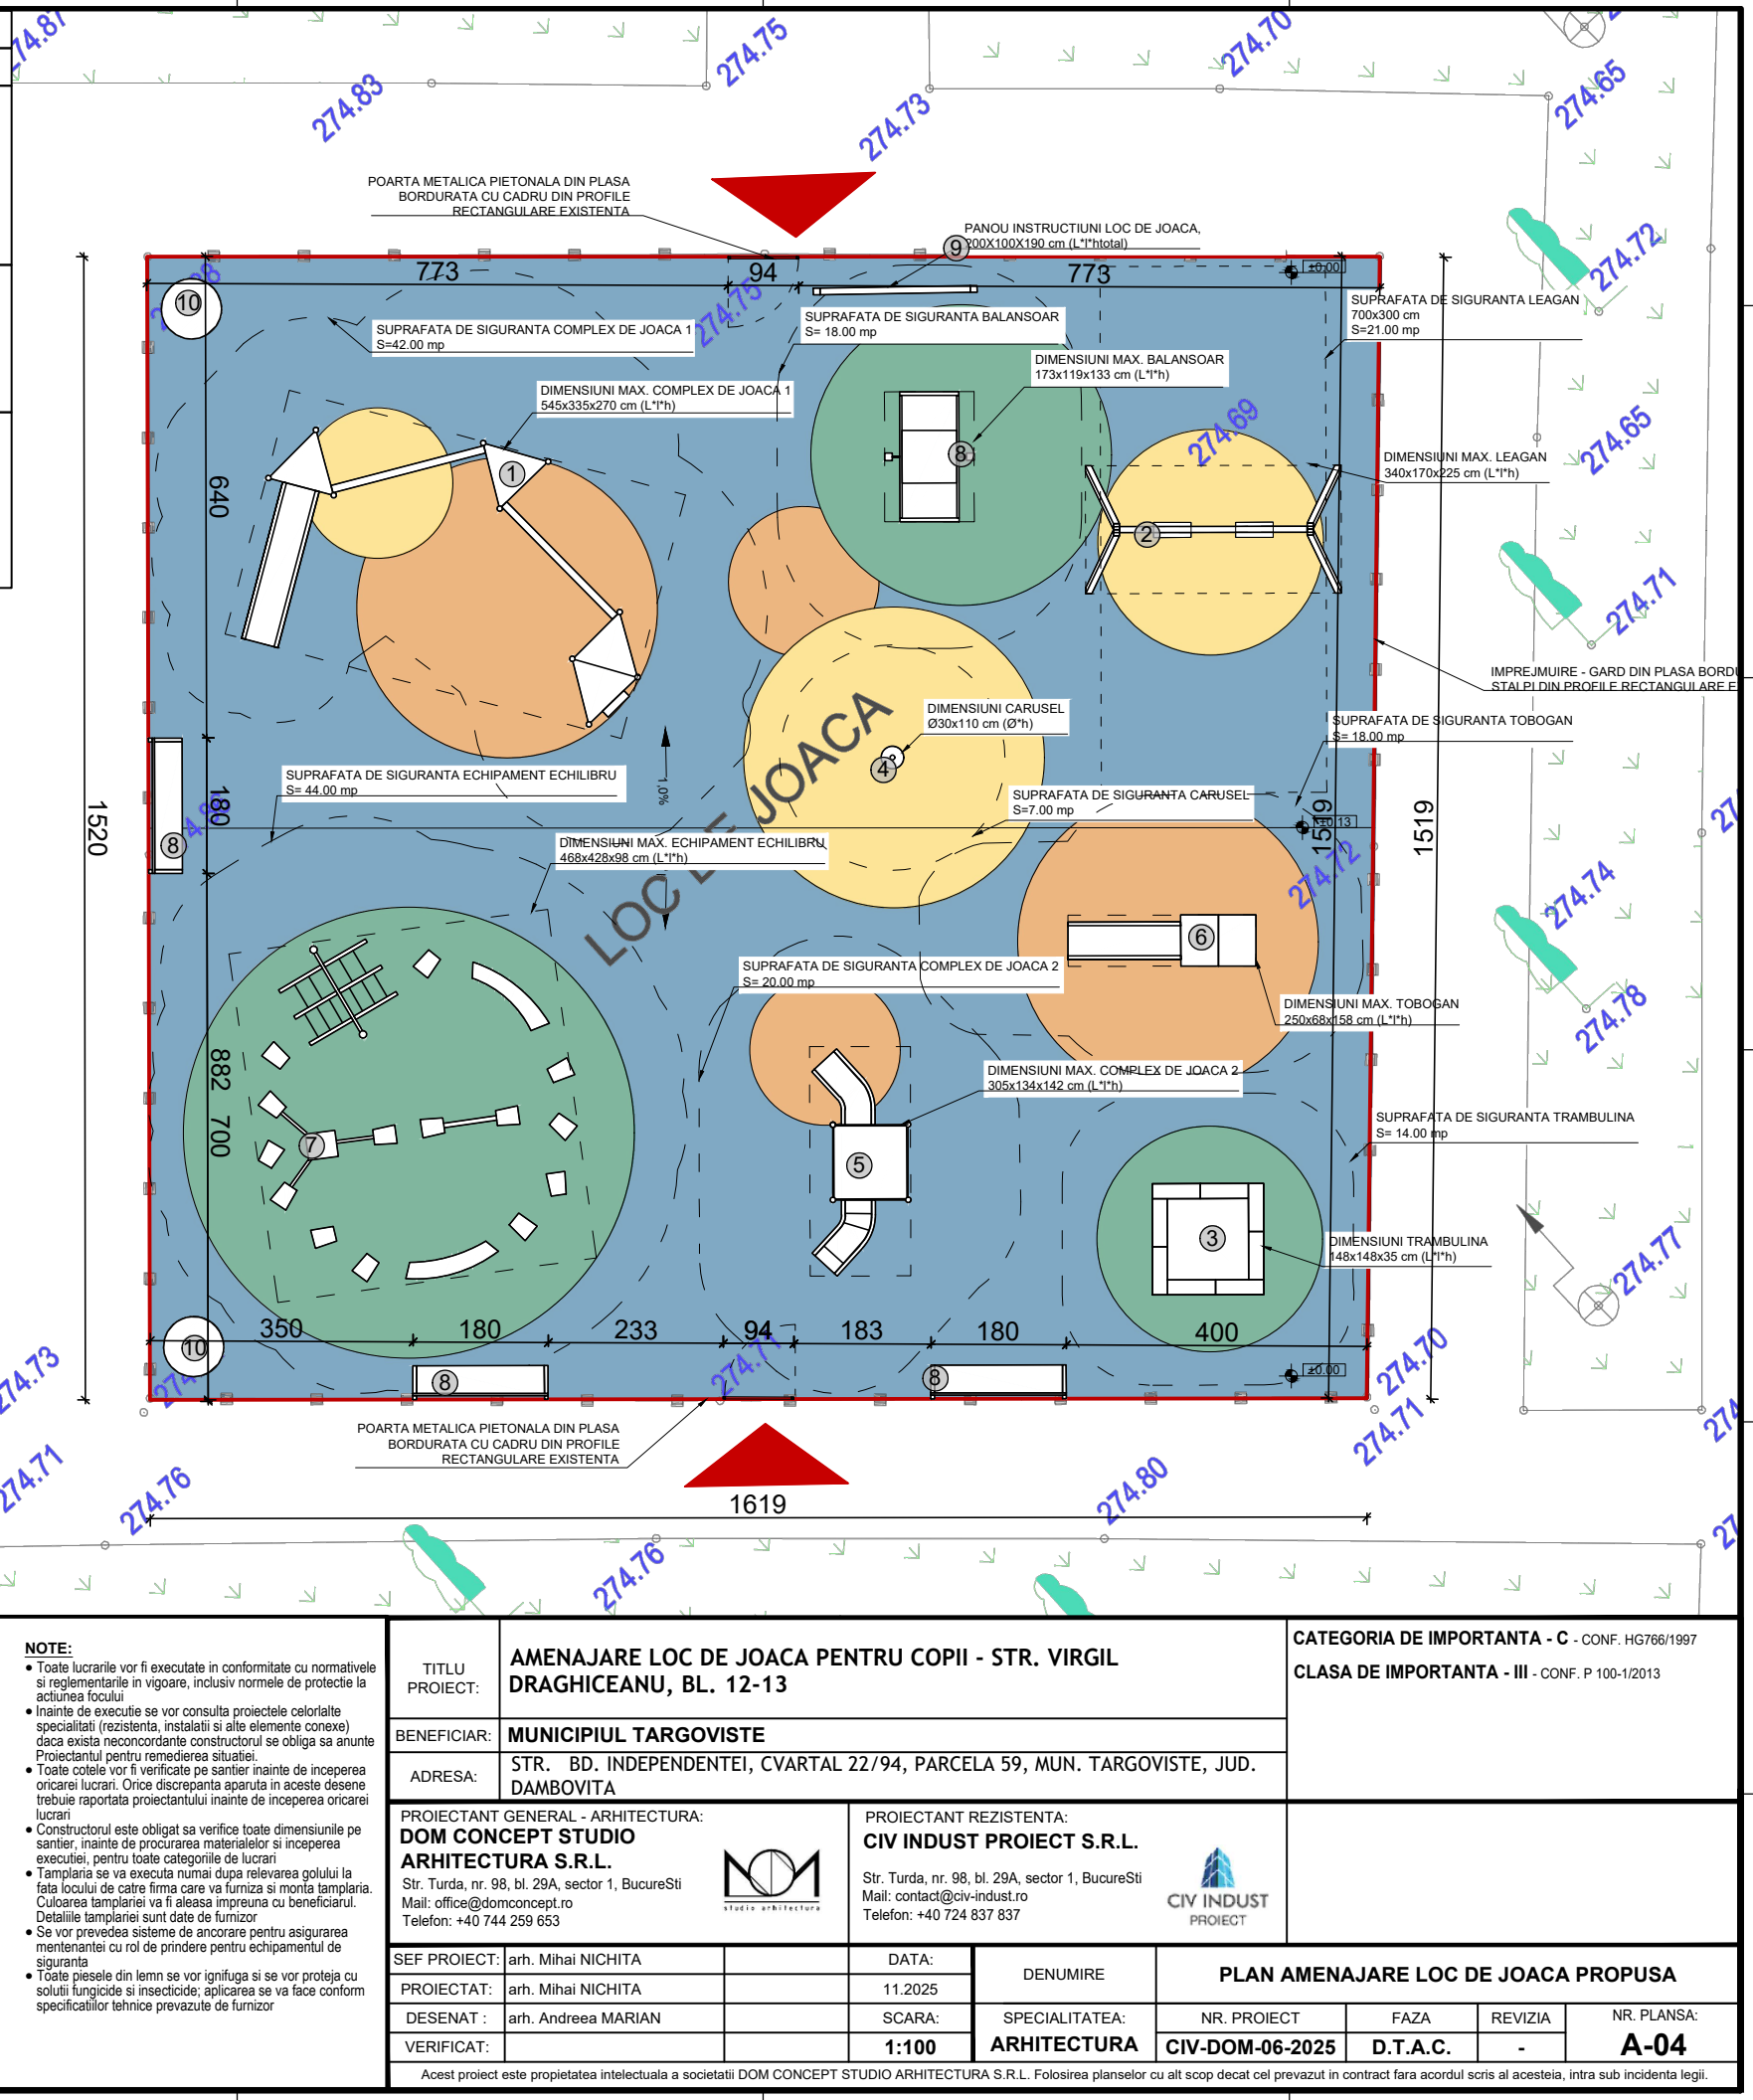



Nr.4535/2660/04.08.2025

Clasarea notificării

Ca urmare a solicitării depuse de **MUNICIPIUL TÂRGOVIȘTE** cu sediul în municipiul Târgoviște, str.Revoluției, nr.1-3, jud.Dâmbovița, pentru proiectul: **Amenajare loc de joacă pentru copii, str.Virgil Drăghiceanu,Bl.12-13**, propus a fi amplasat în municipiul Târgoviște, **str.Bulevardul Independenței, cvartal 22/94, parcela 59, NC 90682, jud.Dâmbovița**, înregistrată la ANMAP Dâmbovița cu nr. 4535/18.07.2025,

- în urma analizării documentației depuse, a localizării amplasamentului în planul de urbanism și în raport cu poziția față de arii protejate, zone-tampon, monumente ale naturii sau arheologice, zone cu restricții de construit, zona costieră;

- având în vedere că:

- *proiectul propus nu intră sub incidența Legii nr.292/2018 privind evaluarea impactului anumitor proiecte publice și private asupra mediului;*

- *proiectul propus nu intră sub incidența art. 28 din Ordonanța de Urgență a Guvernului nr. 57/2007 privind regimul ariilor naturale protejate, conservarea habitatelor naturale, a florei și faunei sălbatice, aprobată cu modificări și completări prin Legea nr. 49/2011, cu modificările și completările ulterioare;*

- *proiectul propus nu intră sub incidența art. 48 și 54 din Legea apelor nr. 107/1996, cu modificările și completările ulterioare,*

ANMAP, județul Dâmbovița decide:

Clasarea notificării deoarece proiectul propus nu se supune procedurilor de evaluare a impactului asupra mediului și de evaluare adecvată.

p. Președintele Agenției Naționale pentru Mediu și Arie Protejate

Maria MORCOȘE



p. Șef Serviciu A.A.A.
Florian Stăncescu

p. Șef Serviciu C.F.M.
Laura Gabriela Briceag

Intocmit,

Consilier AAA Adriana Predescu

Consilier CFM Nicoleta Vlădescu