



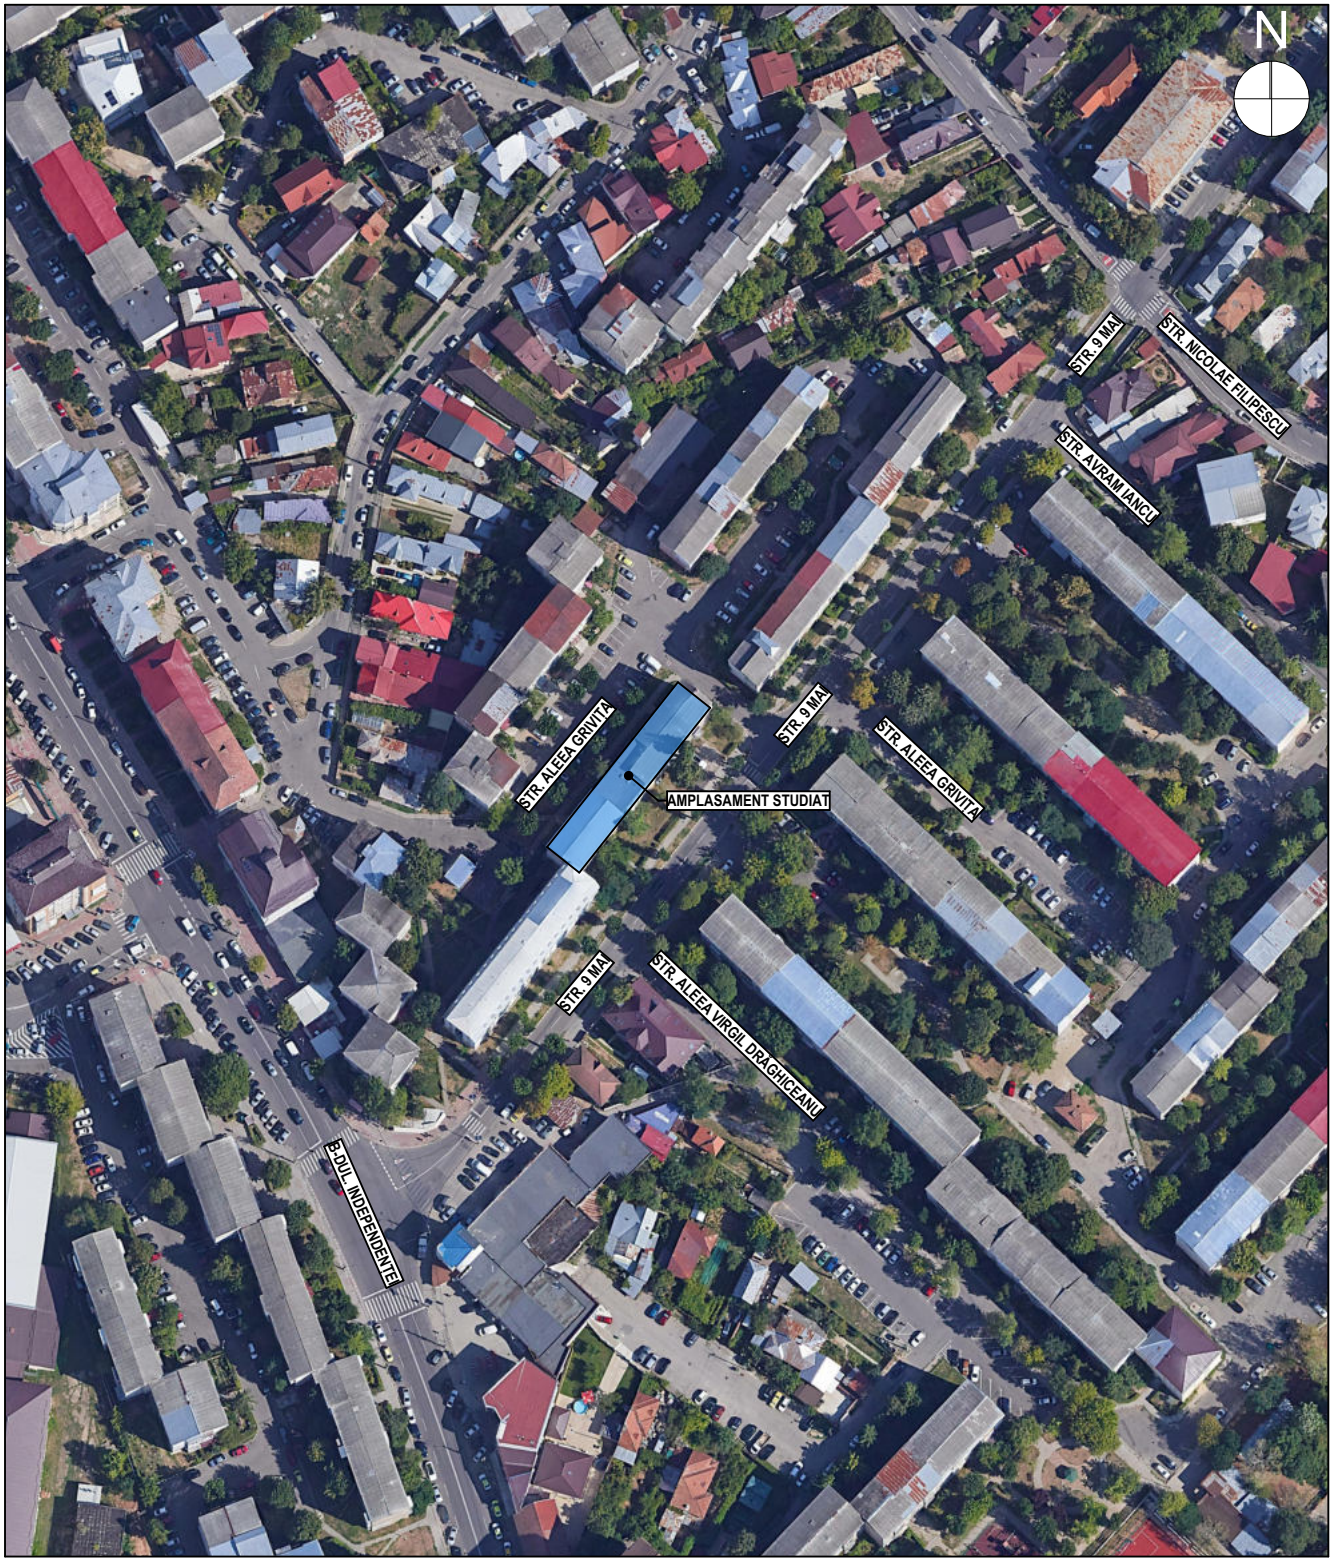

1:2000

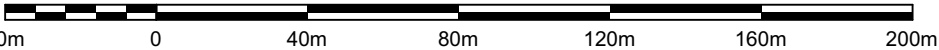

CLASA DE IMPORTANȚĂ - IV
CATEGORIA DE IMPORTANȚĂ - D

ESTE INTERZISĂ REPRODUCEREA, REPREZENTAREA, EXECUTAREA SAU DIFUZAREA, DEFORMAREA SAU MODIFICAREA PROIECTULUI FĂRĂ CONSIMȚĂMÂNTUL AUTORULUI (ȘEF PROIECT-PROIECTANT), CONFORM LEGII DREPTULUI DE AUTOR NR.8/1996. ÎN CAZ CONTRAR, ACȚIUNEA SE SUPUNE LEGII PENALE ȘI ATRAGE DESPĂGUBIRI CIVILE.

PRIMAVERA URBAN CONSULTING SRL
Calea Câmpulung, nr. 52, corp C1, TÂRGOVIȘTE, DÂMBOVIȚA
Tel. (+40)729899502
J2014000680151, CIF RO 33845336
Cont RO026TRLRONCRT0V28336202 - Banca Transilvania
RO21TREZ2715089XXX009313 - Trezoreria Târgoviște
E-mail: primavera.urban@gmail.com ; primavera.urban2014@gmail.com

ISO 9001:2015
ISO 14001:2015

DENUMIRE PROIECT:
LUCRĂRI DE CONȘTRUCȚII EXECUTATE FĂRĂ AUTORIZAȚIE DE CONȘTRUIRE - RECOMPARTIMENTĂRI INTERIOARE APARTAMENT

ADRESA:
Județul Dâmbovița, municipiul Târgoviște, str. Aleea Grivița, nr 2, bl. 3, sc. C, et. 2, ap. 50

BENEFICIAR:
BREȚCAN PETRE și BREȚCAN ELENA-SIMONA

NR. PR
19/2025

FAZA
D.T.A.C.

SEF PROIECT	Ing. Ionescu Florin
PROIECTAT	Arh. Fălăușescu Virgil Andrei
DESENAT	Buzilă Florin-Ștefan

SCARA
1:2000

DATA
2025

DENUMIRE PLANȘĂ:

PLAN DE ÎNCADRARE ÎN TERITORIU

NR. PLANȘĂ
A01


REVIZIA
REV.00

PLAN DE AMPLASAMENT SI DELIMITARE A CORPULUI DE PROPRIETATE

RELEVU APARTAMENT
SCARA 1 : 100

JUDETUL DAMBOVITA
MUNICIPIUL TARGOVISTE
COD SIRUTA : 25351
STRADA CALEA GRIVITEI (fosta AZURULUI)
BLOC 3 - SCARA C
ETAJ 2 - APARTAMENT 50
SUPRAFATA CONSTRUITA = 53 MP
NUMAR CADASTRAL : 1204 / 2 / 50

NUMELE SI PRENUMELE PROPRIETARULUI
BICA DOINA
TARGOVISTE - Aleea GRIVITA
BLOC 3 - SCARA C
DAMBOVITA

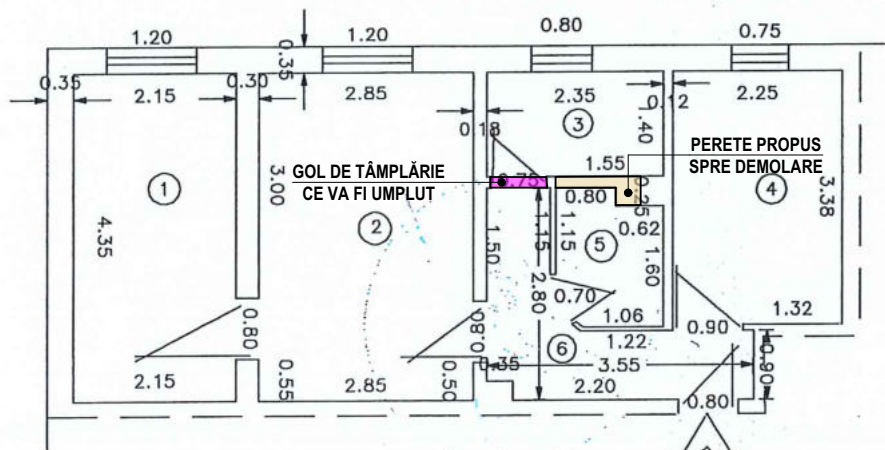

PEREȚI EXISTENȚI
PEREȚI EXISTENȚI PROPUȘI CĂTRE DEMOLARE
PERETE PROPUȘ
(COMPLETARE PERETE EXISTENT)

Nr. incapere	Denumire incapere	Suprafata
1	DORMITOR 1	9.35
2	CAMERA DE ZI	12.40
3	DEBARA	3.29
4	BUCATARIE	7.61
5	BAIE	2.37
6	HOL	4.85
TOTAL SUPRAFATA UTILA		39.87

CLASA DE IMPORTANȚĂ - IV
CATEGORIA DE IMPORTANȚĂ - D

ESTE INTERZISĂ REPRODUCEREA, REPREZENTAREA, EXECUTAREA SAU DIFUZAREA, DEFORMAREA SAU MODIFICAREA PROIECTULUI FĂRĂ CONȘIMȚĂMÎNTUL AUTORULUI (ȘEF PROIECT-PROIECTANT), CONFORM LEGII DREPTULUI DE AUTOR NR.8/1996. ÎN CAZ CONTRAR, ACȚIUNEA SE SUPUNE LEGII PENALE ȘI ATRAGE DESPĂGUBIRI CIVILE.



DENUMIRE PROIECT:
LUCRĂRI DE CONSTRUCȚII EXECUTATE FĂRĂ AUTORIZAȚIE DE CONSTRUIRE - RECOMPARTIMENTĂRI INTERIOARE APARTAMENT

ADRESA:
Județul Dâmbovița, municipiul Târgoviște, str. Aleea Grivița, nr 2, bl. 3, sc. C, et. 2, ap. 50

BENEFICIAR:
BREȚCAN PETRE ȘI BREȚCAN ELENA-SIMONA

NR. PR
19/2025

FAZA
D.T.A.C.

SEF PROIECT Ing. Ionescu Florin

PROIECTAT Arh. Fălcutescu Virgil Andrei

DESENAT Buzilă Florin-Ștefan

SCARA
1:100

DATA
2025

DENUMIRE PLANȘĂ:
PLAN DE SITUAȚIE - SITUAȚIE ÎNAINTE DE MODIFICĂRI

NR. PLANȘĂ
A02

REVIZIA
REV.00



Format A3L - 420x297 mm