


PLAN INCADRARE IN ZONA
MUNICIPIUL TARGOVISTE
SCARA 1:1,000
NUMAR CADASTRAL 88704

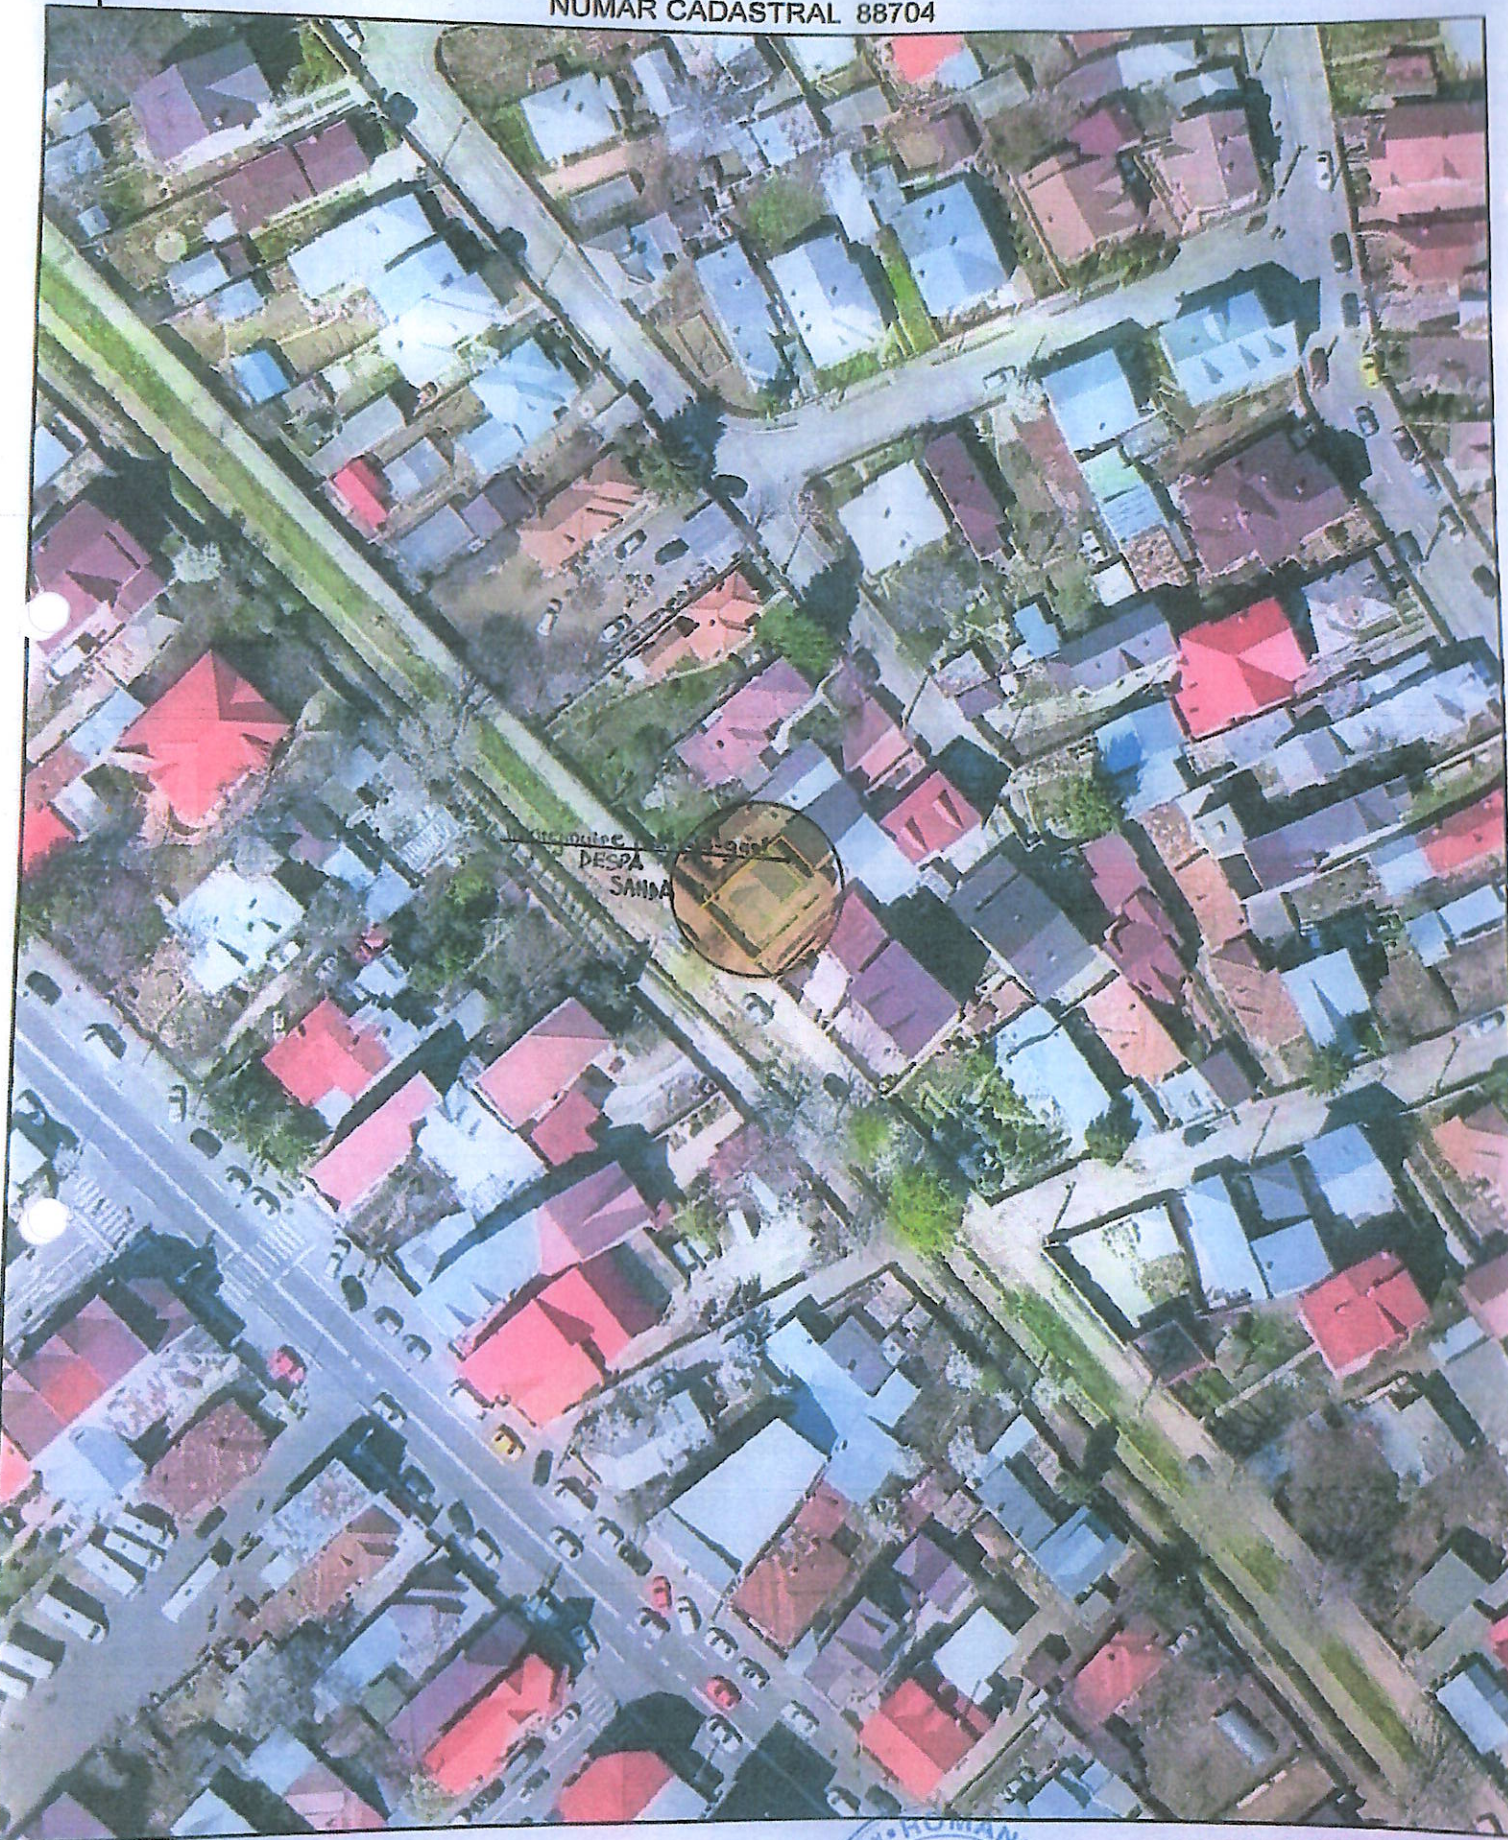


Intocmit consilier,
GRIGORE ANDREEA

OFICIUL DE CADASTRU SI PUBLICITATE MOBILIARA SI IMOBILIARA TARGOVISTE
SEE SERVICIU NISTOR ION
Certificat de conformitate, legalitate, realitate si regularitate.
NISTOR ION
Ing. Serf

PLAN DE SITUATIE
Scara 1:200

Nr. cadastral	Suprafata masurata a imobilului (mp)	Adresa imobilului
88704	S=131mp	Mun. TARGOVISTE, Str. VALU CETATII NR. 18, Jud. DAMBOVITA
Cartea Funciara nr.	Unitatea Administrativ Teritoriala (UAT)	
88704	TARGOVISTE - INTRAVILAN	

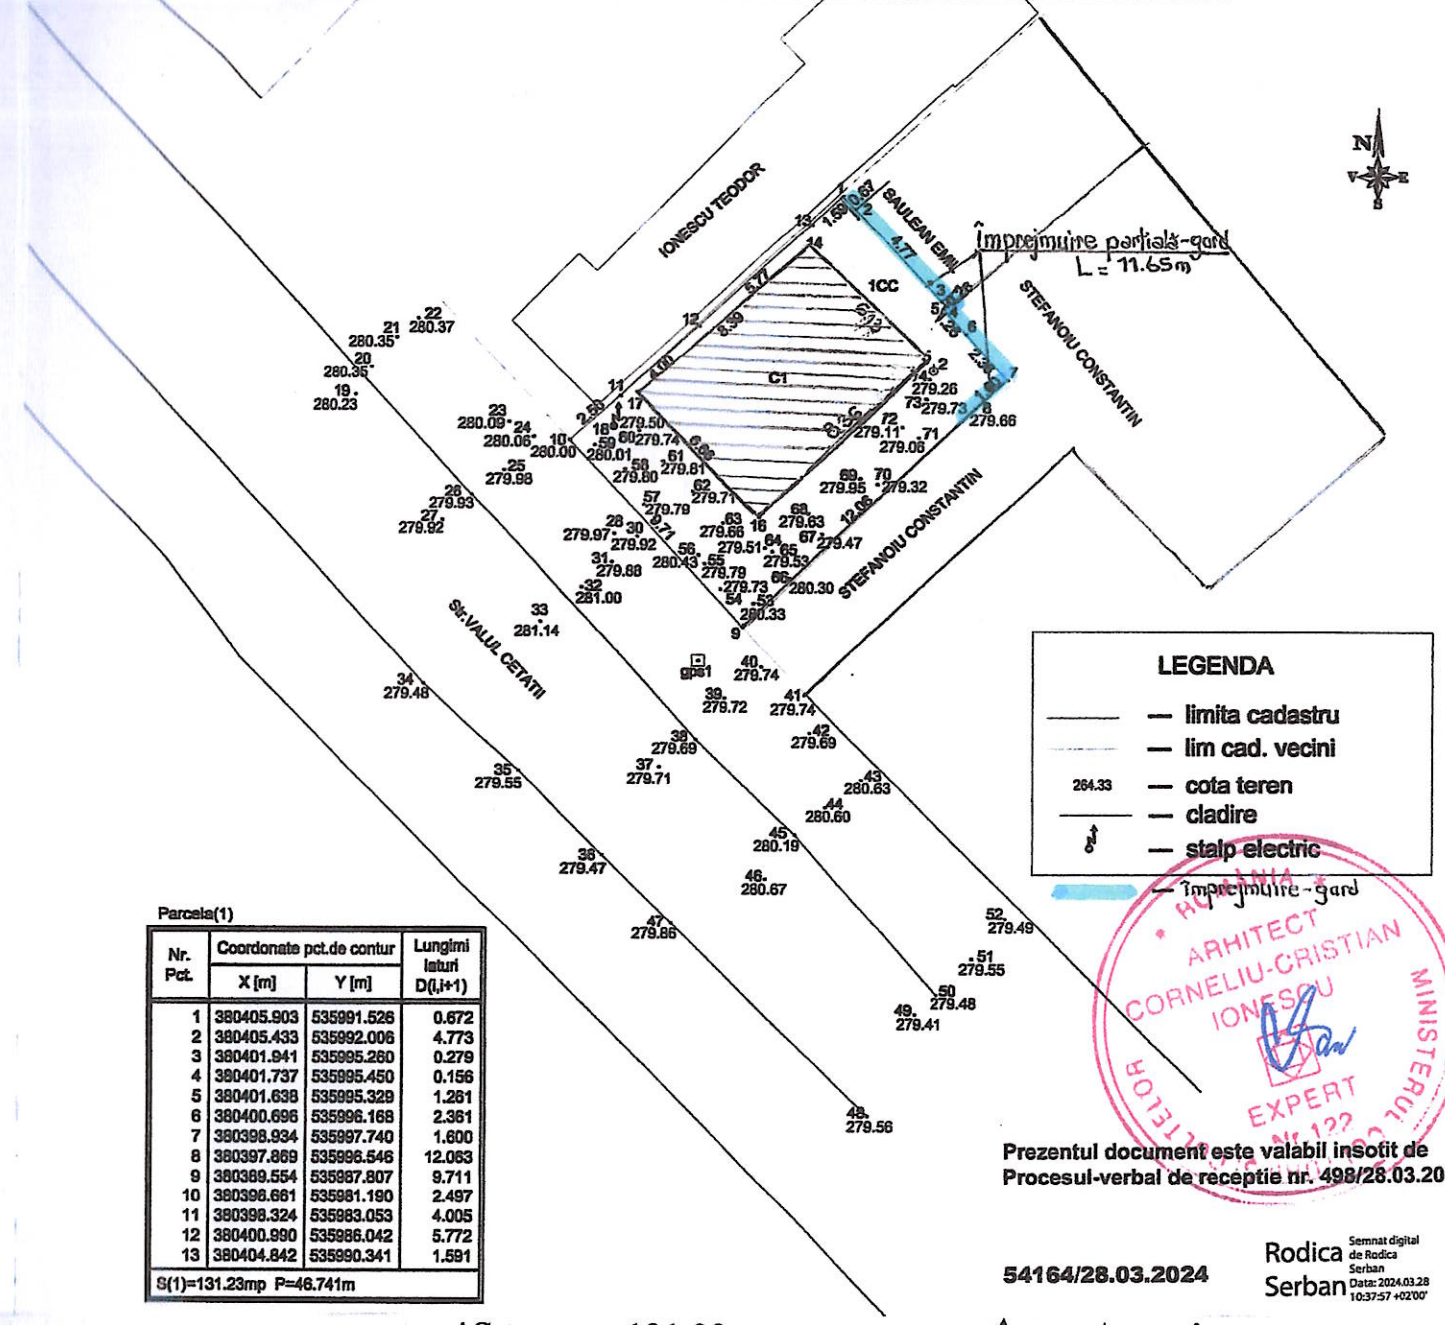

LEGENDA

- limita cadastru
- lim cad. vecini
- 284.33 — cota teren
- cladire
- stalp electric
- Imprejmuire-gard

Parcela(1)

Nr. Pct.	Coordonate pct.de contur		Lungimi laturi D(I,I+1)
	X [m]	Y [m]	
1	380405.903	535991.526	0.672
2	380405.433	535992.006	4.773
3	380401.941	535995.260	0.279
4	380401.737	535995.450	0.156
5	380401.638	535995.329	1.261
6	380400.696	535996.168	2.361
7	380398.934	535997.740	1.600
8	380397.869	535996.546	12.063
9	380389.554	535987.807	9.711
10	380398.661	535981.180	2.497
11	380398.324	535983.053	4.005
12	380400.990	535986.042	5.772
13	380404.842	535990.341	1.591

S(1)=131.23mp P=46.741m

ARHITECT
CORNELIU-CRISTIAN
IONESCU
EXPERT
MINISTERUL
CONSTRUCTIILOR

Prezentul document este valabil insotit de
Procesul-verbal de receptie nr. 498/28.03.2024.

54164/28.03.2024 Rodica Semnat digital
Serban Date: 2024.03.28
10:37:57 +0200

Grad de rezistenta la foc III
Categoria de importanta D
Clasa de importanta III

*S.teren = 131,00 mp
*A.constr.existentă : 53,00 m.p.
*A.desf.existentă : 53,00 m.p.
P.O.T.existent= 40%
C.U.T.existent.=0,40

A.constr.proiectată : 3,50 m.p.
A.desf.proiectată : 3,50 m.p.
A.constr.finală : 56,50 m.p.
A.desf.finală : 56,50 m.p.
P.O.T.final= 43%
C.U.T.existent.=0,43

BIROUL DE ARHITECTURA
ARHITECT
IONESCU
CORNELIU
TARGOVISTE, DAMBOVITA

ORDINUL ARHITECTILOR
DIN ROMANIA
2710
Corneliu - Cristian
IONESCU
ARHITECT CU DREPT DE SEMNATURA

BIROUL INDIVIDUAL DE ARHITECTURA Arh.IONESCU CORNELIU	Faza:DTAC Pr.nr.7/2026	ÎMPREJMUIRE PARTIALĂ-GARD DESPA SANDA Str.Valul Cetății nr.18 TĂRGOVIȘTE Jud.Dâmbovița		
	Data:Ianuarie 2026	PLAN INCADRARE IN ZONA PLAN DE SITUATIE	Sc.1:1000 1:200	Pl.nr.A01