



Directia Județeană de Mediu Dâmbovița

Nr. 1386/642/17.11.2025

CLASAREA NOTIFICĂRII

Ca urmare a solicitării depuse de ANGHELACHE IULIANA BEATRICE și ANGHELACHE NICOLAE, cu domiciliul în mun. Targoviste, str. Dambovitei, nr. 1B, jud. Dambovita, pentru proiectul: **1. Desfiintare constructie existenta C1; 2. Construire locuinta P+1 si imprejmuire teren**, propus a fi amplasat în mun. Targoviste, str. Constantin Brancoveanu, nr. 35, județul Dambovita, înregistrată la sediul DJM, jud. Dâmbovița cu nr. 1386 din 12.11.2025,

- ✓ în urma analizării documentației depuse, a localizării amplasamentului în planul de urbanism și în raport cu poziția față de arii protejate, zone-tampon, monumente ale naturii sau arheologice, zone cu restricții de construit, zona costieră;
- ✓ având în vedere că:
 - proiectul propus **nu intră** sub incidența Legii nr. 292/2018 privind evaluarea impactului anumitor proiecte publice și private asupra mediului;
 - proiectul propus **nu intră** sub incidența art. 28 din Ordonanța de Urgență a Guvernului nr. 57/2007 privind regimul ariilor naturale protejate, conservarea habitatelor naturale, a florei și faunei sălbatice, aprobată cu modificări și completări prin Legea nr. 49/2011, cu modificările și completările ulterioare;
 - proiectul propus **nu intră** sub incidența art. 48 și 54 din Legea apelor nr. 107/1996, cu modificările și completările ulterioare,

D.J.M., județul Dâmbovița decide:

Clasarea notificării, deoarece proiectul propus nu se supune procedurii de evaluare a impactului asupra mediului.

Director
MORCOAȘE


Șef Serviciu
Florian ESCU

Întocmit, consilier Reglementări
Laura Gabriela BRICEA


consilier B.A.N.P.
Raluca

Categoria de importante : "D"



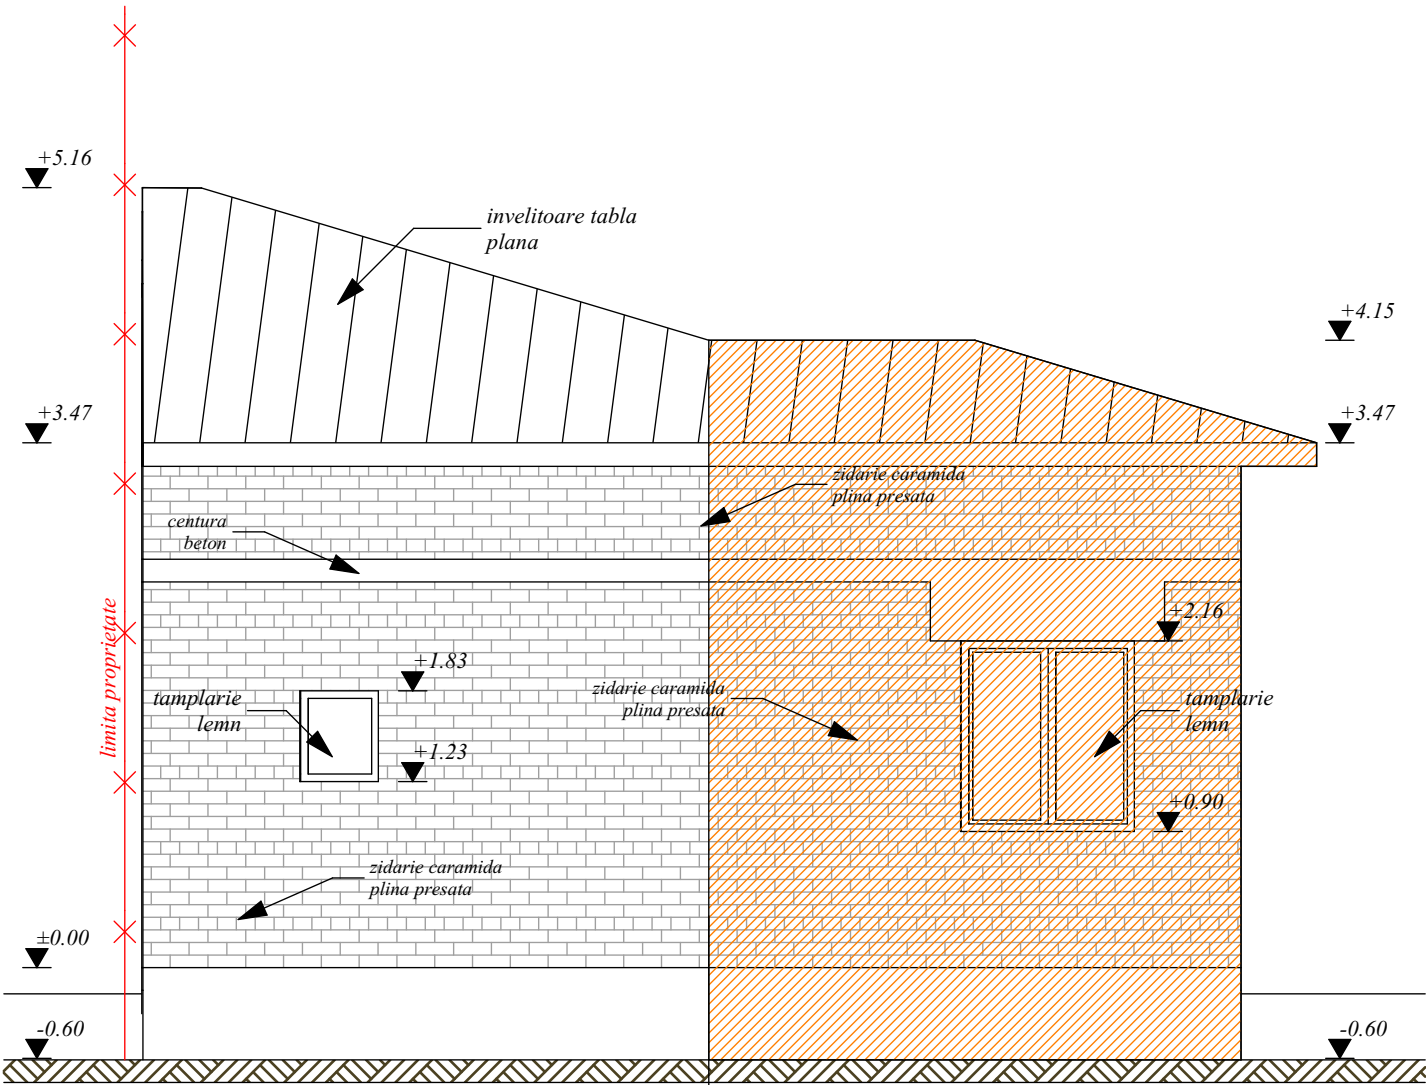

FATADA POSTERIOARA

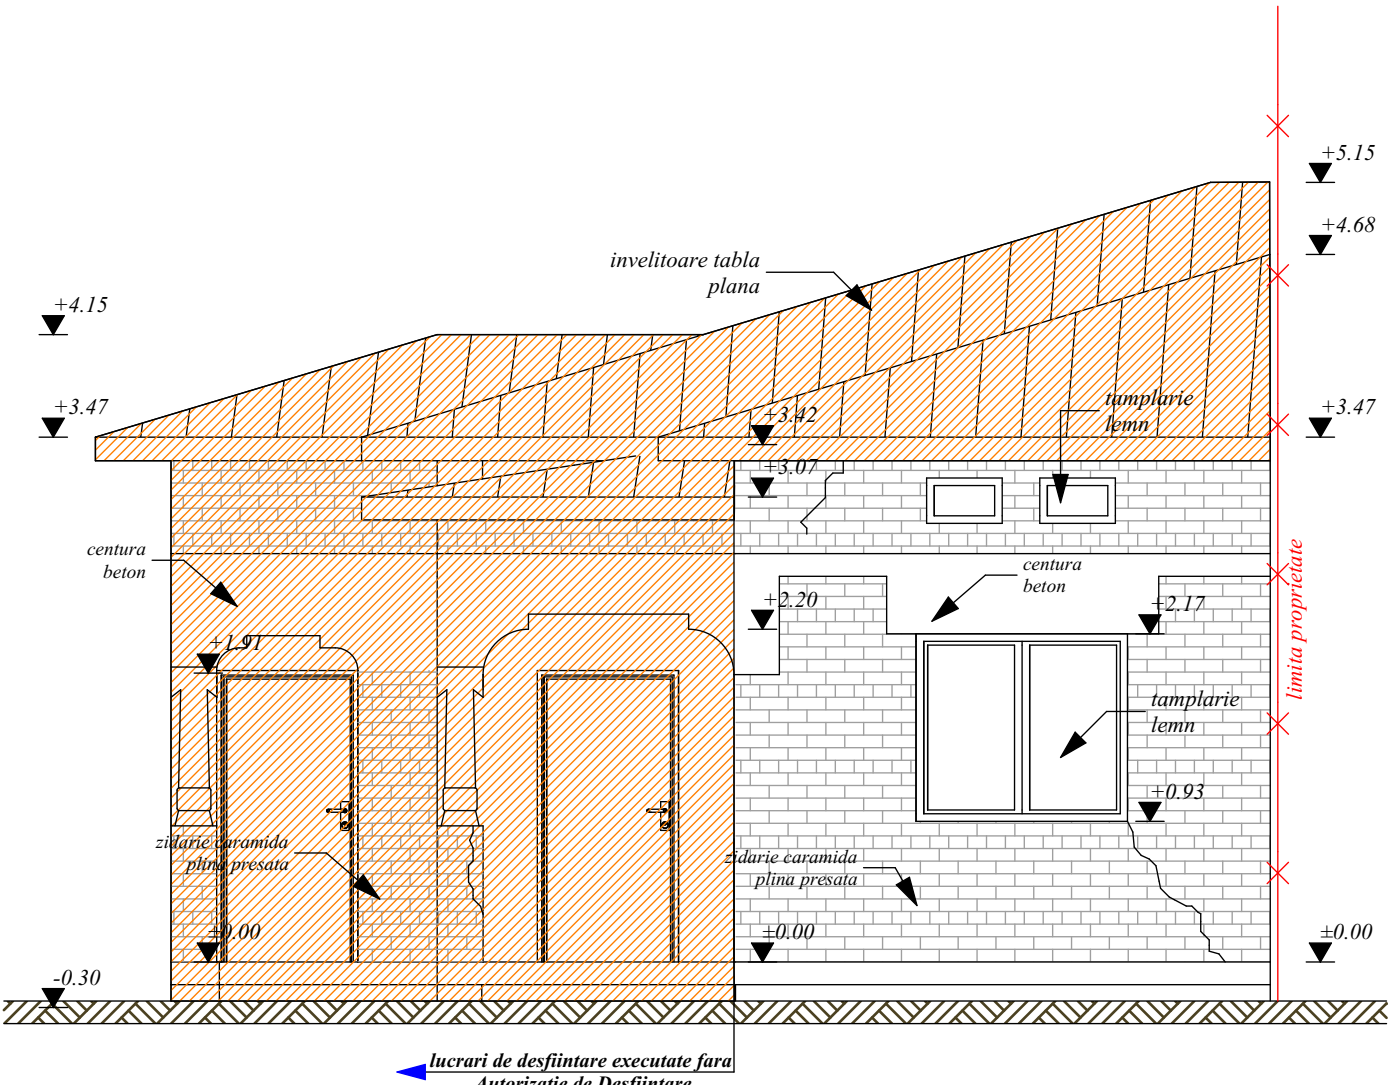

FATADA PRINCIPALA

LEGENDA:

 constructie C1 reconstituita
lucrari de desfiintare executate fara
Autorizatie de Desfiintare



CONSTRUCTIE C1 - PROPUNERE DESFIINTARE
DOCUMENTAR FOTO - FOTO 1



CONSTRUCTIE C1 - PROPUNERE DESFIINTARE
DOCUMENTAR FOTO - FOTO 2



ART DESIGN S.R.L. TARGOVISTE
J115/996/2017; CIF:37897135
Municipalitatea Targoviste, strada Valul Cetatii, nr.25; Jud. Dambovita
Tel.: 0723 511111
email: arh.narcis@artdesign.ro



Mănușel Narcis CIRCUMARU
Arhitect
Nr. 6774
Județul Dambovita

Conform Lege nr.184/2001, art.7-11 si art.6.2.
din Legea 453/2001 de modificare si completare a Legii nr.50/1991
privind Autorizarea lucrarilor de construire/desfiintare


© COPYRIGHT Conform legii nr.8/1996 privind dreptul de autor, concepția, schițele, planurile, fotografiile, fotocopiile, publicitatea de orice fel, constituie PROPRIETATE a autorului. Utilizarea lor se face doar cu acordul scris al proprietarului drepturilor.

LUCRARI DE DESFIINTARE PARTIALA CONSTRUCTIE C1 EXECUTATE FARA AUTORIZATIE DE DESFIINTARE SI DESFIINTARE REST CONSTRUCTIE C1

Amplasament: Mun. Targoviste, str. Constantin Brancoveanu, nr. 35, Dambovita
Beneficiar: ANGHELACHE IULIANA BEATRICE si ANGHELACHE NICOLAE
Certificat de Urbanism nr.998/02.12.2025
Contract de vanzare-cumparare nr. 1970/12.12.2024

PROIECT 247P/2025
DATA: DEC.2025
FAZA: D.T.A.D.

SCARA: 1:50
0.420 X 0.297
A 07

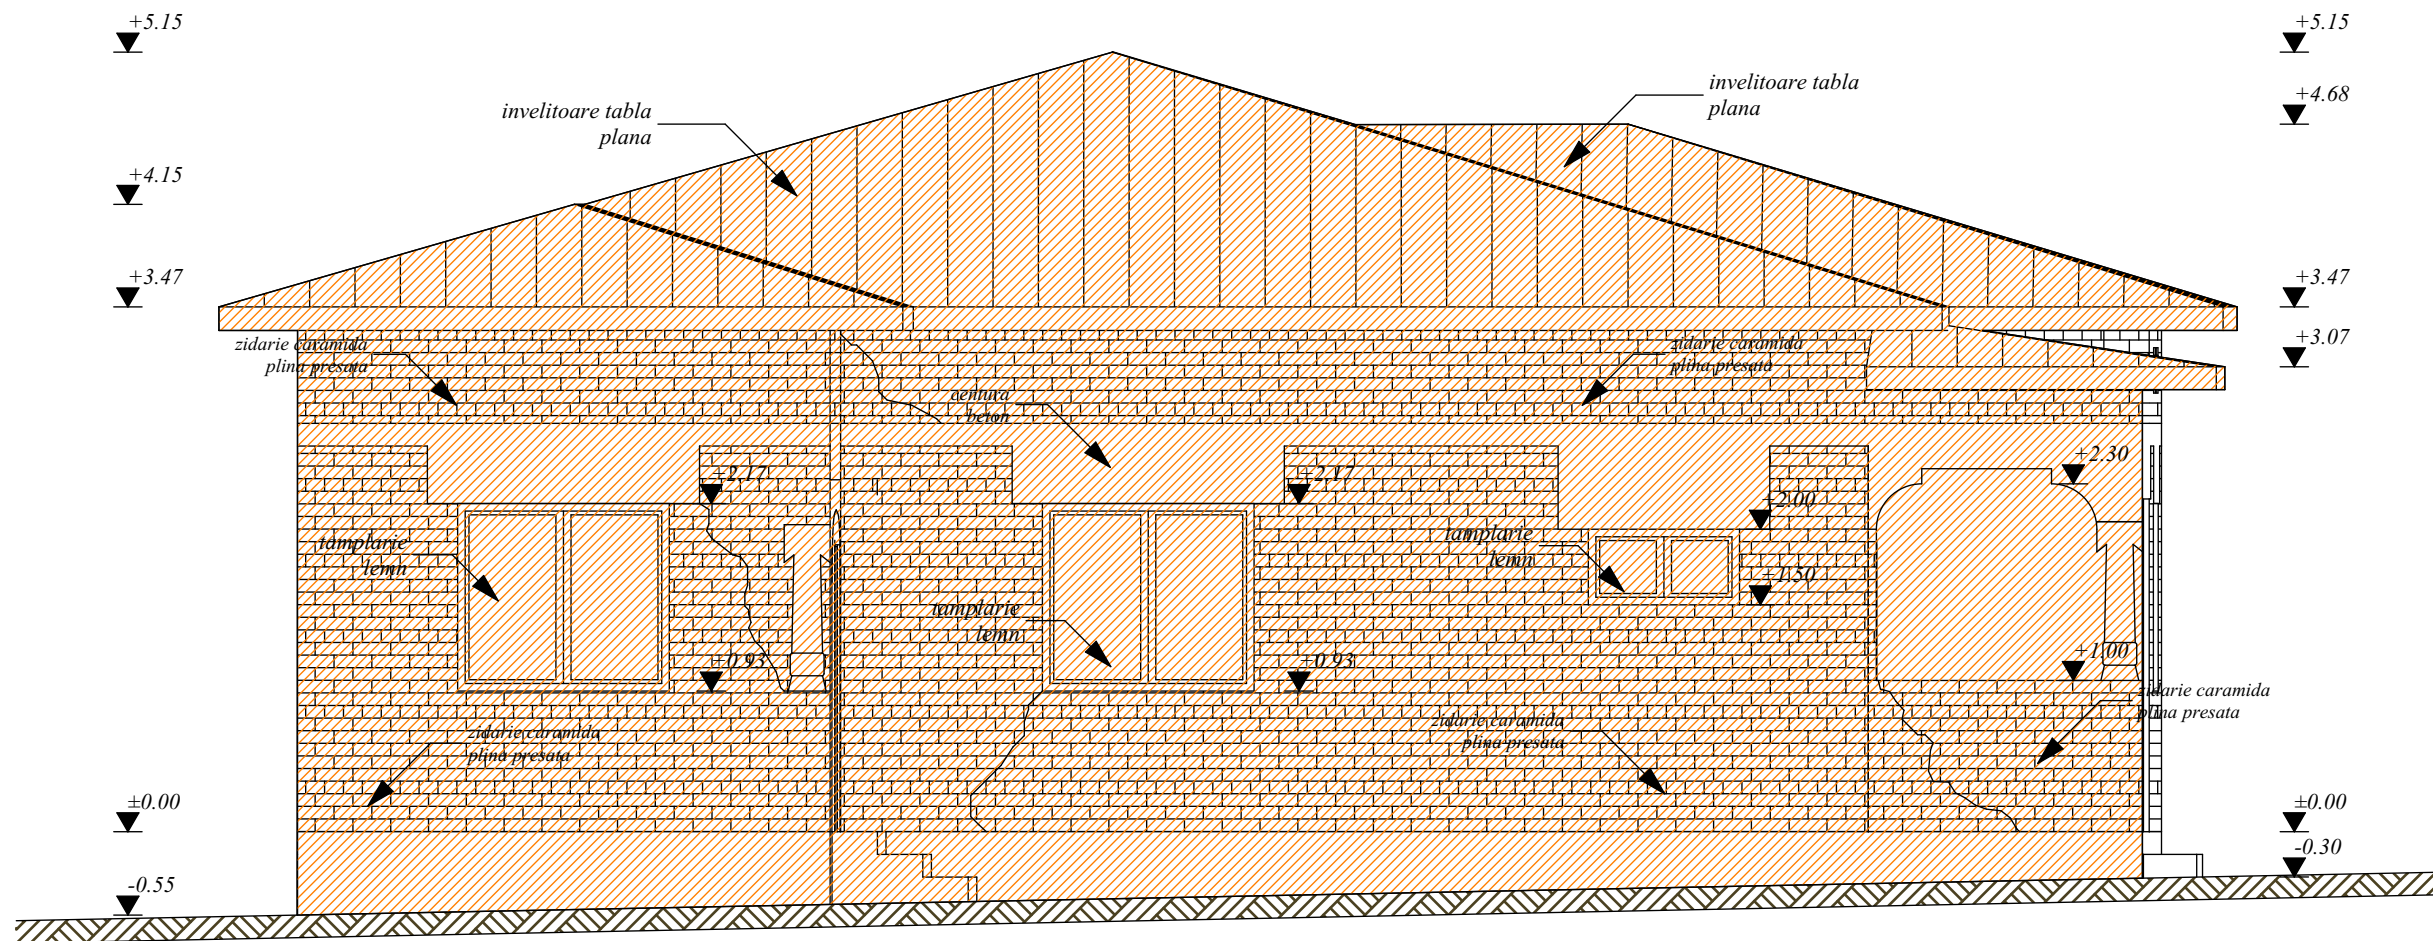

LEGENDA:

 **construcție C1 reconstituita**
lucrari de desfiintare executate fara
Autorizatie de Desfiintare



CONSTRUCTIE C1 - PROPUNERE DESFIINTARE
DOCUMENTAR FOTO - FOTO 1



CONSTRUCTIE C1 - PROPUNERE DESFIINTARE
DOCUMENTAR FOTO - FOTO 2



ART DESIGN S.R.L. TARGOVISTE
J15/996/2017; CIF:37897135
Mămur, Targoviste, strada Valul Cetatii, nr.25; Jud. Dambovita
Tel.: 0723 5...
email: arh.narcis@artdesign.ro



Manel Narcis CIRCUMARU
Arhitect
ROMANIA / Filiala Teritoriala Muntentia Vest

Conform Lege nr.184/2001, art.7-11 si art.6.2.
din Legea 453/2001 de modificare si completare a Legii nr.50/1991
privind Autorizarea lucrarilor de construire/desfiintare

© COPYRIGHT Conform legii nr.8/1996 privind dreptul de autor, concepția, schițele, planurile, fotografiile, fotocopiile, publicitatea de orice fel, constituie PROPRIETATE a autorului. Utilizarea lor se face doar cu acordul scris al proprietarului drepturilor.


LUCRARI DE DESFIINTARE PARTIALA CONSTRUCTIE C1 EXECUTATE FARA AUTORIZATIE DE DESFIINTARE SI DESFIINTARE REST CONSTRUCTIE C1	PROIECT 247P/2025
Amplasament: Mun. Targoviste, str. Constantin Brancoveanu, nr. 35, Dambovita	DATA: DEC.2025
Beneficiar: ANGHELACHE IULIANA BEATRICE si ANGHELACHE NICOLAE	FAZA: D.T.A.D.
Certificat de Urbanism nr.998/02.12.2025	
Contract de vanzare-cumparare nr. 1970/12.12.2024	



ORDINUL ARHITECTILOR DIN ROMANIA
6774
Manel Narcis CIRCUMARU
Arhitect

FATADA LATERALA STANGA

SCARA: 1:50
0.420 X 0.297
A 08

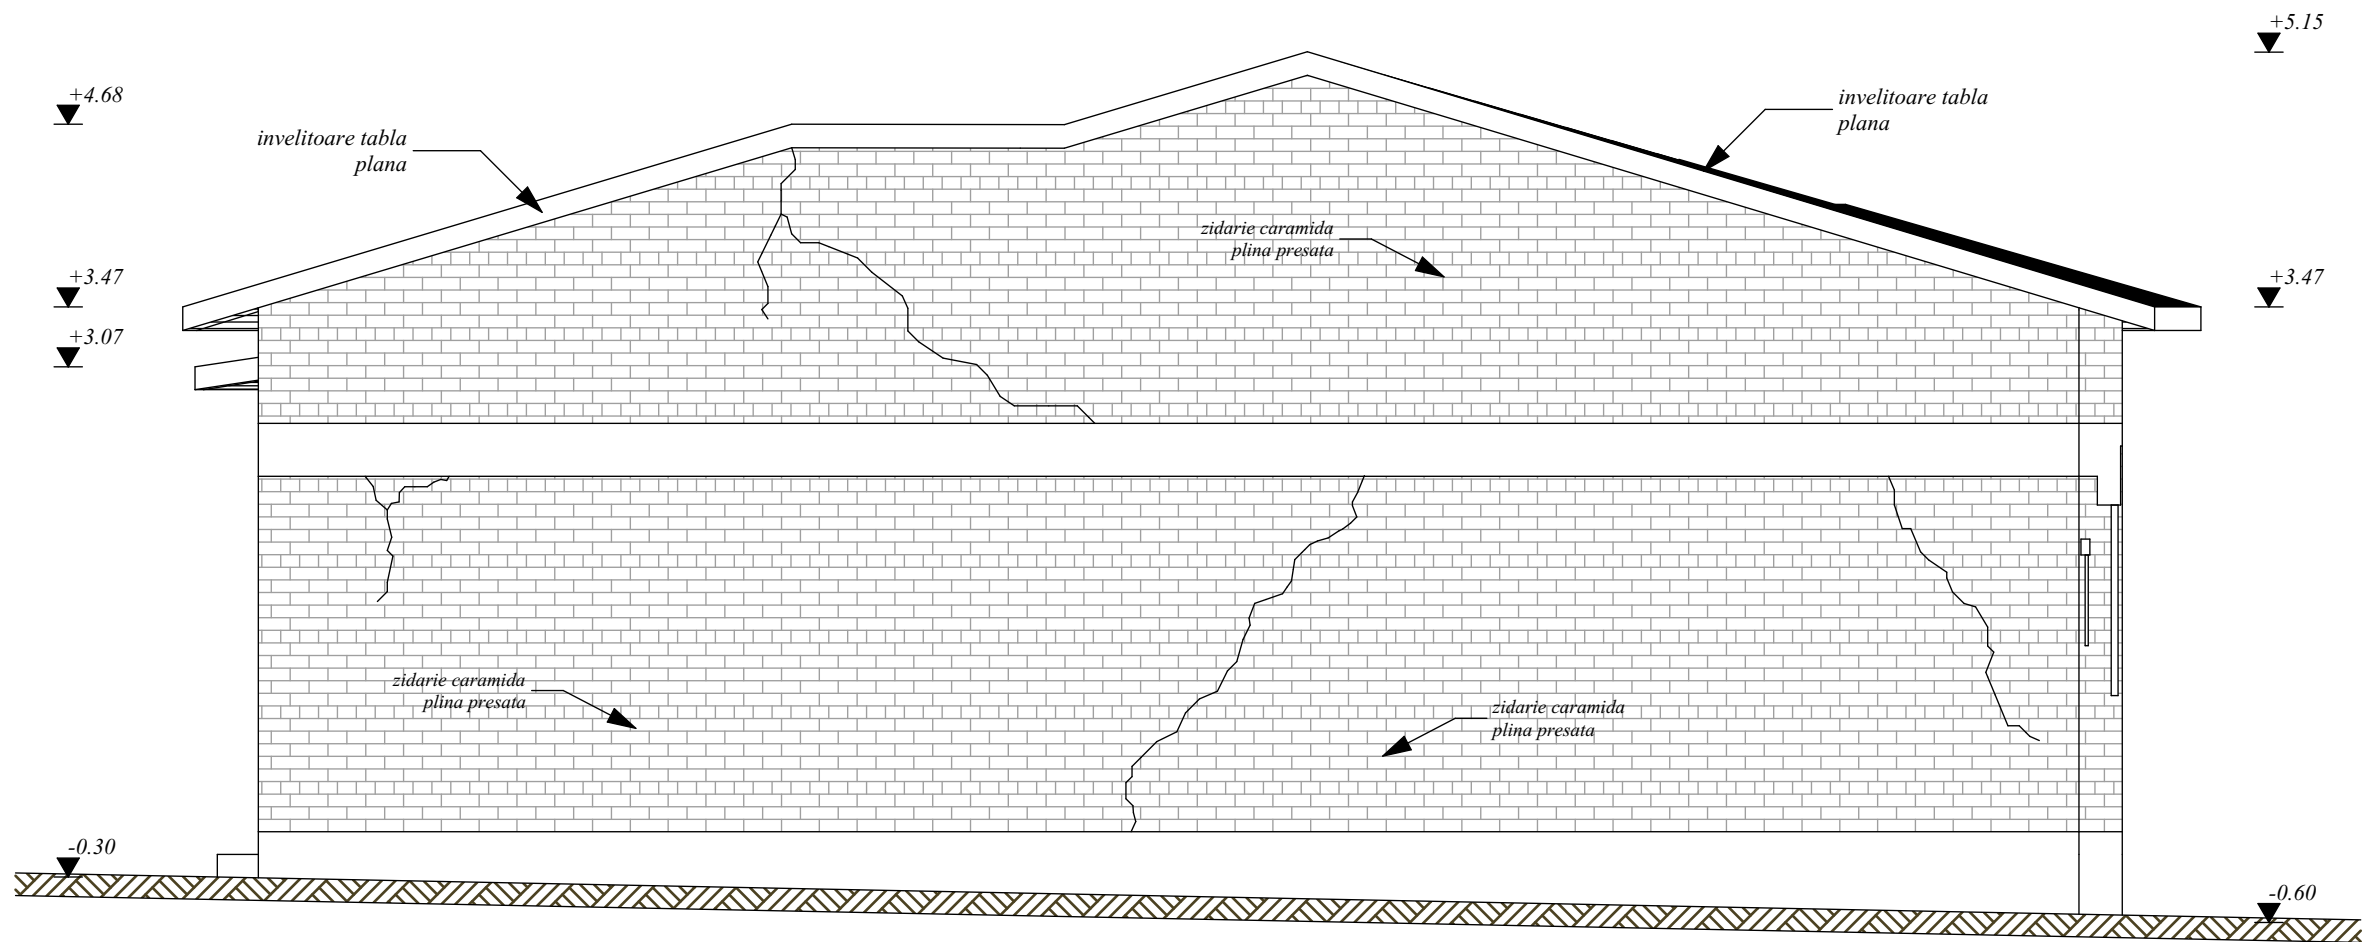

LEGENDA:

 **construcție C1 reconstituita
lucrari de desfiintare executate fara
Autorizatie de Desfiintare**



CONSTRUCTIE C1- PROPUNERE DESFIINTARE
DOCUMENTAR FOTO - FOTO 1



CONSTRUCTIE C1 - PROPUNERE DESFIINTARE
DOCUMENTAR FOTO - FOTO 2



ART DESIGN S.R.L. TARGOVISTE
J115/996/2017; CIF:37897135
Mun. Targoviste, strada Valul Cetatii, nr.25; Jud. Dambovita
Tel.: 0723 5...
email: arh.narcis@artdesign.ro



Manel Narcis CIRCUMARU
Inscris in Registrul Arhitectilor
Nr. 6774 / 2014
Județul Dambovita

Conform Lege nr.184/2001, art.7-11 si art.6.2.
din Legea 453/2001 de modificare si completare a Legii nr.50/1991
privind Autorizarea lucrarilor de construire/desfiintare

© COPYRIGHT Conform legii nr.8/1996 privind dreptul de autor, concepția, schițele, planurile, fotografiile, fotocopiile, publicitatea de orice fel, constituie PROPRIETATE a autorului. Utilizarea lor se face doar cu acordul scris al proprietarului drepturilor.

LUCRARI DE DESFIINTARE PARTIALA CONSTRUCTIE C1 EXECUTATE FARA AUTORIZATIE DE DESFIINTARE SI DESFIINTARE REST CONSTRUCTIE C1	PROIECT 247P/2025
Amplasament: Mun. Targoviste, str. Constantin Brancoveanu, nr. 35, Dambovita	DATA: DEC.2025
Beneficiar: ANGHELACHE IULIANA BEATRICE si ANGHELACHE NICOLAE	FAZA: D.T.A.D.
Certificat de Urbanism nr.998/02.12.2025	
Contract de vanzare-cumparare nr. 1970/12.12.2024	
SCARA: 1:50	
0.420 X 0.297	
A 09	

FATADA LATERALA DREAPTA