



BLOC DE LOCUINTE
Rh: S th+P+4

BULEVARDUL EROILOR

CONTUR IMOBIL
STUDIAT


42.10ml pana la
primul bloc de
locuinte din E

STR. MAIOR SPIRESCU

9.90ml pana la
primul bloc de
locuinte din N

RELEVU APARTAMENT SCARA 1:100

Nr. cadastral al terenului	Suprafata:	Adresa imobilului: mun. Târgoviște, Bld. Eroilor, nr. 15	
71188 - C1 - U 16	21 / 425	bl. C4A, ap. 2, parter	
Cartea funciară colectivă nr.:		UAT	MUN. TÂRGOVIȘTE
Cod unitate individuală (U)	U 16	C. F. individuală	

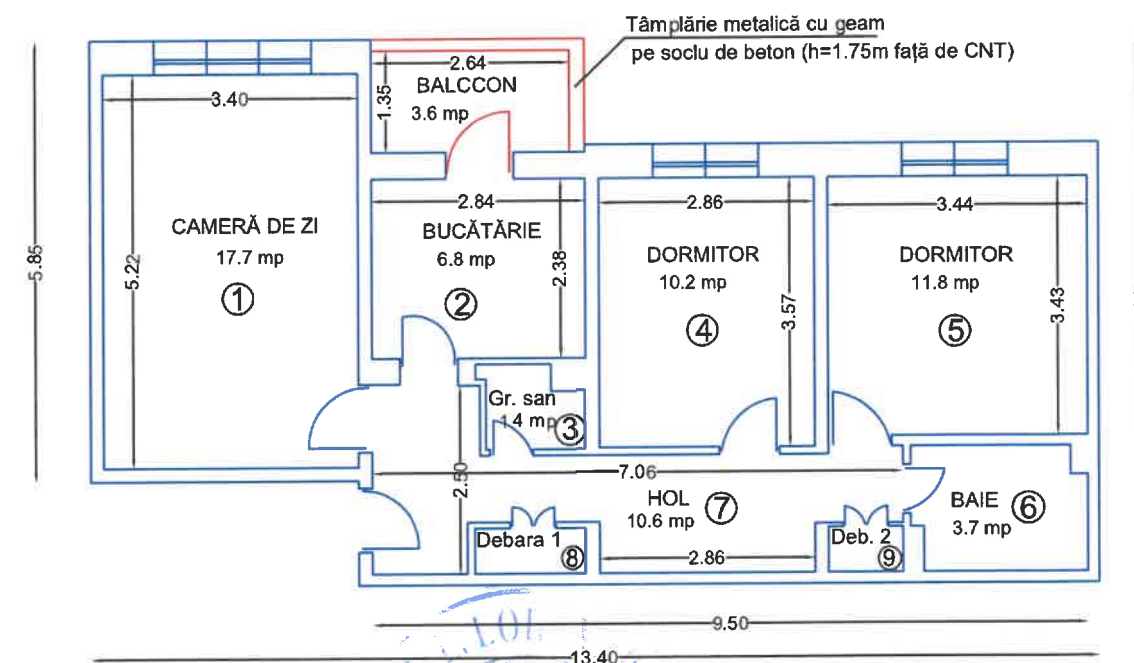

OBIECT 1 -

Funcțiune: LOCUINTA

"LUCRARI DE CONSTRUCTII EXECUTATE FARA AUTORIZATIE
DE CONSTRUIRE - CONSTRUIRE BALCON PARTER"

Regim de inaltime :

-apartament situat la PARTER

S.c. = 80.0 mp

S.d. = 80.0 mp

S.u. = 63.7 mp + 3.6mp

(balcon - lucrari fara A.C.)

S alei pietonale = -

S alei carosabile = -

Suprafata spatii verzi = -

POT = -% CUT = -

LEGENDA

- APARTAMENT STUDIAT
- BLOC DE LOCUINTE STUDIAT
- TROTUAR
- STRADA


*NU APAR INTERVENTII LA NIVELUL UTILITATILOR
NECESARE FUNCTIONARII

CATEGORIA DE IMPORTANTA- "D"
CLASA DE IMPORTANTA- "IV"

REVIZIA 0	AIM MAPPING DESIGN S.R.L. CUI RO40271343 - J15/1644/2018 TEL. 0774.423.818	Beneficiar: BUCURICA VASILE SI BUCURICA CORNELIA	PR. NR.: ARH.73. 2026
	API DESIGN MATASARU S.R.L. CUI 37466035 - J15/526/2017 TEL. 0724.072.569	Denumire: LUCRARI DE CONSTRUCTII EXECUTATE FARA AUTORIZATIE DE CONSTRUIRE - CONSTRUIRE BALCON PARTER	Faza: D.T.A.C.
		Amplasament: Str. Bld. EROILOR, nr. 15, bl. C4A, sc. A, et. P, ap. 2, municipiul TARGOVISTE, judetul DAMBOVITA	Plansa nr: A.02
	Sef proiect Arh. Andreea Petre	Scara: 1:2000 / 1:100	
	Relevat Arh. Andreea Petre	Data: 04.2026	
	Redactat Arh. Andreea Petre		

RELEVU APARTAMENT
SCARA 1:100


Nr. cadastral al terenului	Suprafata:	Adresa imobilului: mun. Târgoviște, Bld. Eroilor, nr. 15	
71188-C1-U16	21 / 425	bl. C4A, ap. 2, parter	
Cartea funciară colectivă nr.:	4303	UAT	MUN. TÂRGOVIȘTE
Cod unitate individuală (U)	U	C. F. individuală	

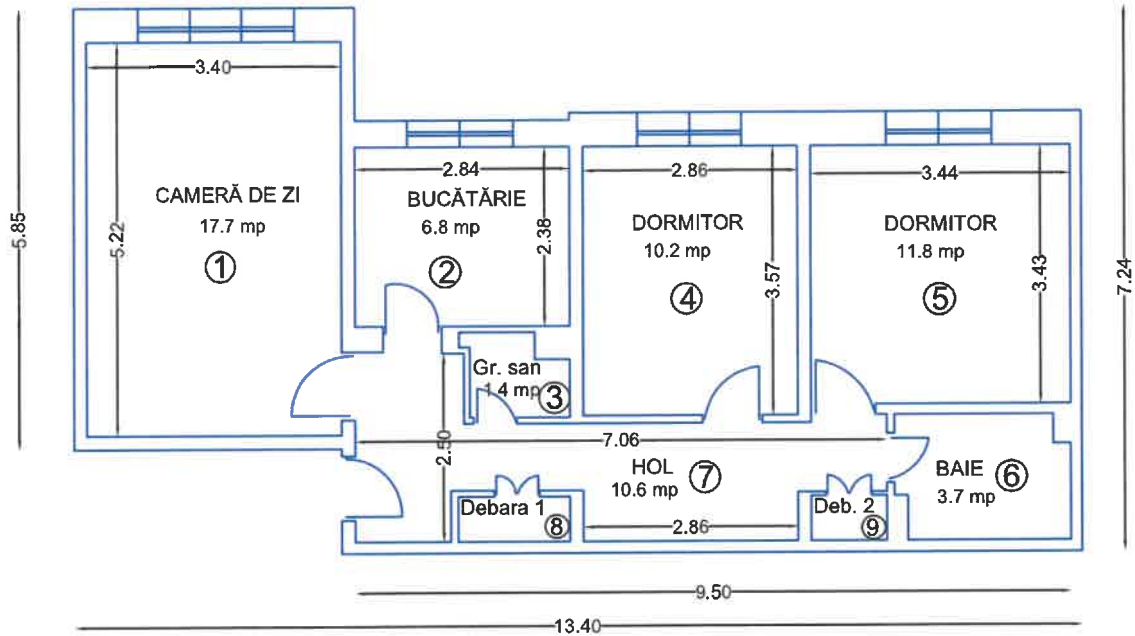

Nr. încăpere	DENUMIRE ÎNCĂPERE	Suprafața utilă-mp -	S constr. = 80 mp Cota parte părți comune: 80 / 1595 Cota parte teren: 21 / 425 Nr. evidență : 052 / 2025
1	Cameră de zi	17.7	
2	Bucătărie	6.8	
3	Grup sanitar	1.4	
4	Dormitor	10.2	
5	Dormitor	11.8	
6	Baie	3.7	
7	Hol	10.6	
8	Debara 1	0.9	
9	Debara 2	0.6	
Suprafața utilă = 63.7 mp			Data : noiembrie 2025
Suprafața totală = 63.7 mp			
Executant, AROȘOAIE CONSTANTIN RO-B-F 2924 AROSOAIE CONSTANTIN Semnat digital de AROȘOAIE CONSTANTIN Data: 2025.11.03 21:57:31 +02'00'			
Recepționat O.C.P.I. DÂMBOVIȚA			Data:
			Dragos- Marian Stoianovici Digitally signed by Dragos-Marian Stoianovici Date: 2025.11.11 08:49:09 +02'00'
			156403/11.11.2025

RELEVU APARTAMENT
SCARA 1:100

Nr. cadastral al terenului	Suprafata:	Adresa imobilului: mun. Târgoviște, Bld. Eroilor, nr. 15	
71188 - C1 - U 16	21 / 425	bl. C4A, ap. 2, parter	
Cartea funciară colectivă nr.:		UAT	MUN. TÂRGOVIȘTE
Cod unitate individuală (U)	U 16	C. F. individuală	

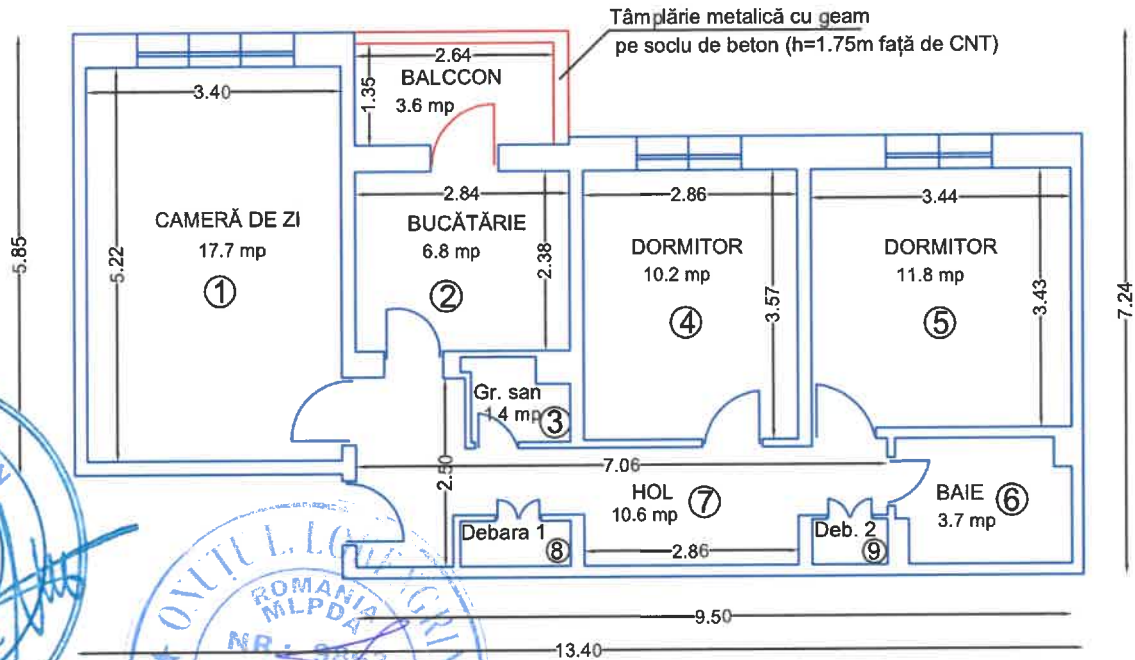


Nr. încăpere	DENUMIRE ÎNCĂPERE	Suprafața utilă- mp -	S constr. = 80 mp Cota parte părți comune: 80 / 1595 Cota parte teren: 21 / 425 Data : Ianuarie 2026
1	Camera de zi	17.7	
2	Bucătărie	6.8	
3	Grup sanitar	1.4	
4	Dormitor	10.2	
5	Dormitor	11.8	
6	Baie	3.7	
7	Hol	10.6	
8	Debara 1	0.9	
9	Debara 2	0.6	
Suprafața utilă = 63.7 mp			
10	Balcon	3.6	
Suprafața totală = 67.3 mp			
Executant, AROȘAIE CONSTANTIN RO-B-F 2924			

DOCUMENTATIE CADASTRALA VIZATA OCPI

PROPOUNERE INTABULARE

CATEGORIA DE IMPORTANTA- "D"
CLASA DE IMPORTANTA- "IV"

OR. REVIZIA 0 11392 Andreea PETRE Arhitect cu drept de semnatura	AIM MAPPING DESIGN S.R.L. CUI RO40271343 - J15/1644/2018 TEL. 0774.423.818			Beneficiar: BUCURICA VASILE SI BUCURICA CORNELIA	PR. NR: ARH.73. 2026
	API DESIGN MATASARU S.R.L. CUI 37466035 - J15/526/2017 TEL. 0724.072.569			Denumire: LUCRARI DE CONSTRUCTII EXECUTATE FARA AUTORIZATIE DE CONSTRUIRE - CONSTRUIRE BALCON PARTER	Faza: D.T.A.C.
	Sef proiect Arh. Andreea Petre Relevat Arh. Andreea Petre Redactat Arh. Andreea Petre			Amplasament: Str. Bld. EROILOR, nr. 15, bl. C4A, sc. A, et. P, ap. 2, municipiul TARGOVISTE, județul DAMBOVITA	Plansa nr: A.03
				Scara: 1:100 Data: 04.2026	
			RELEVU CADASTRAL		

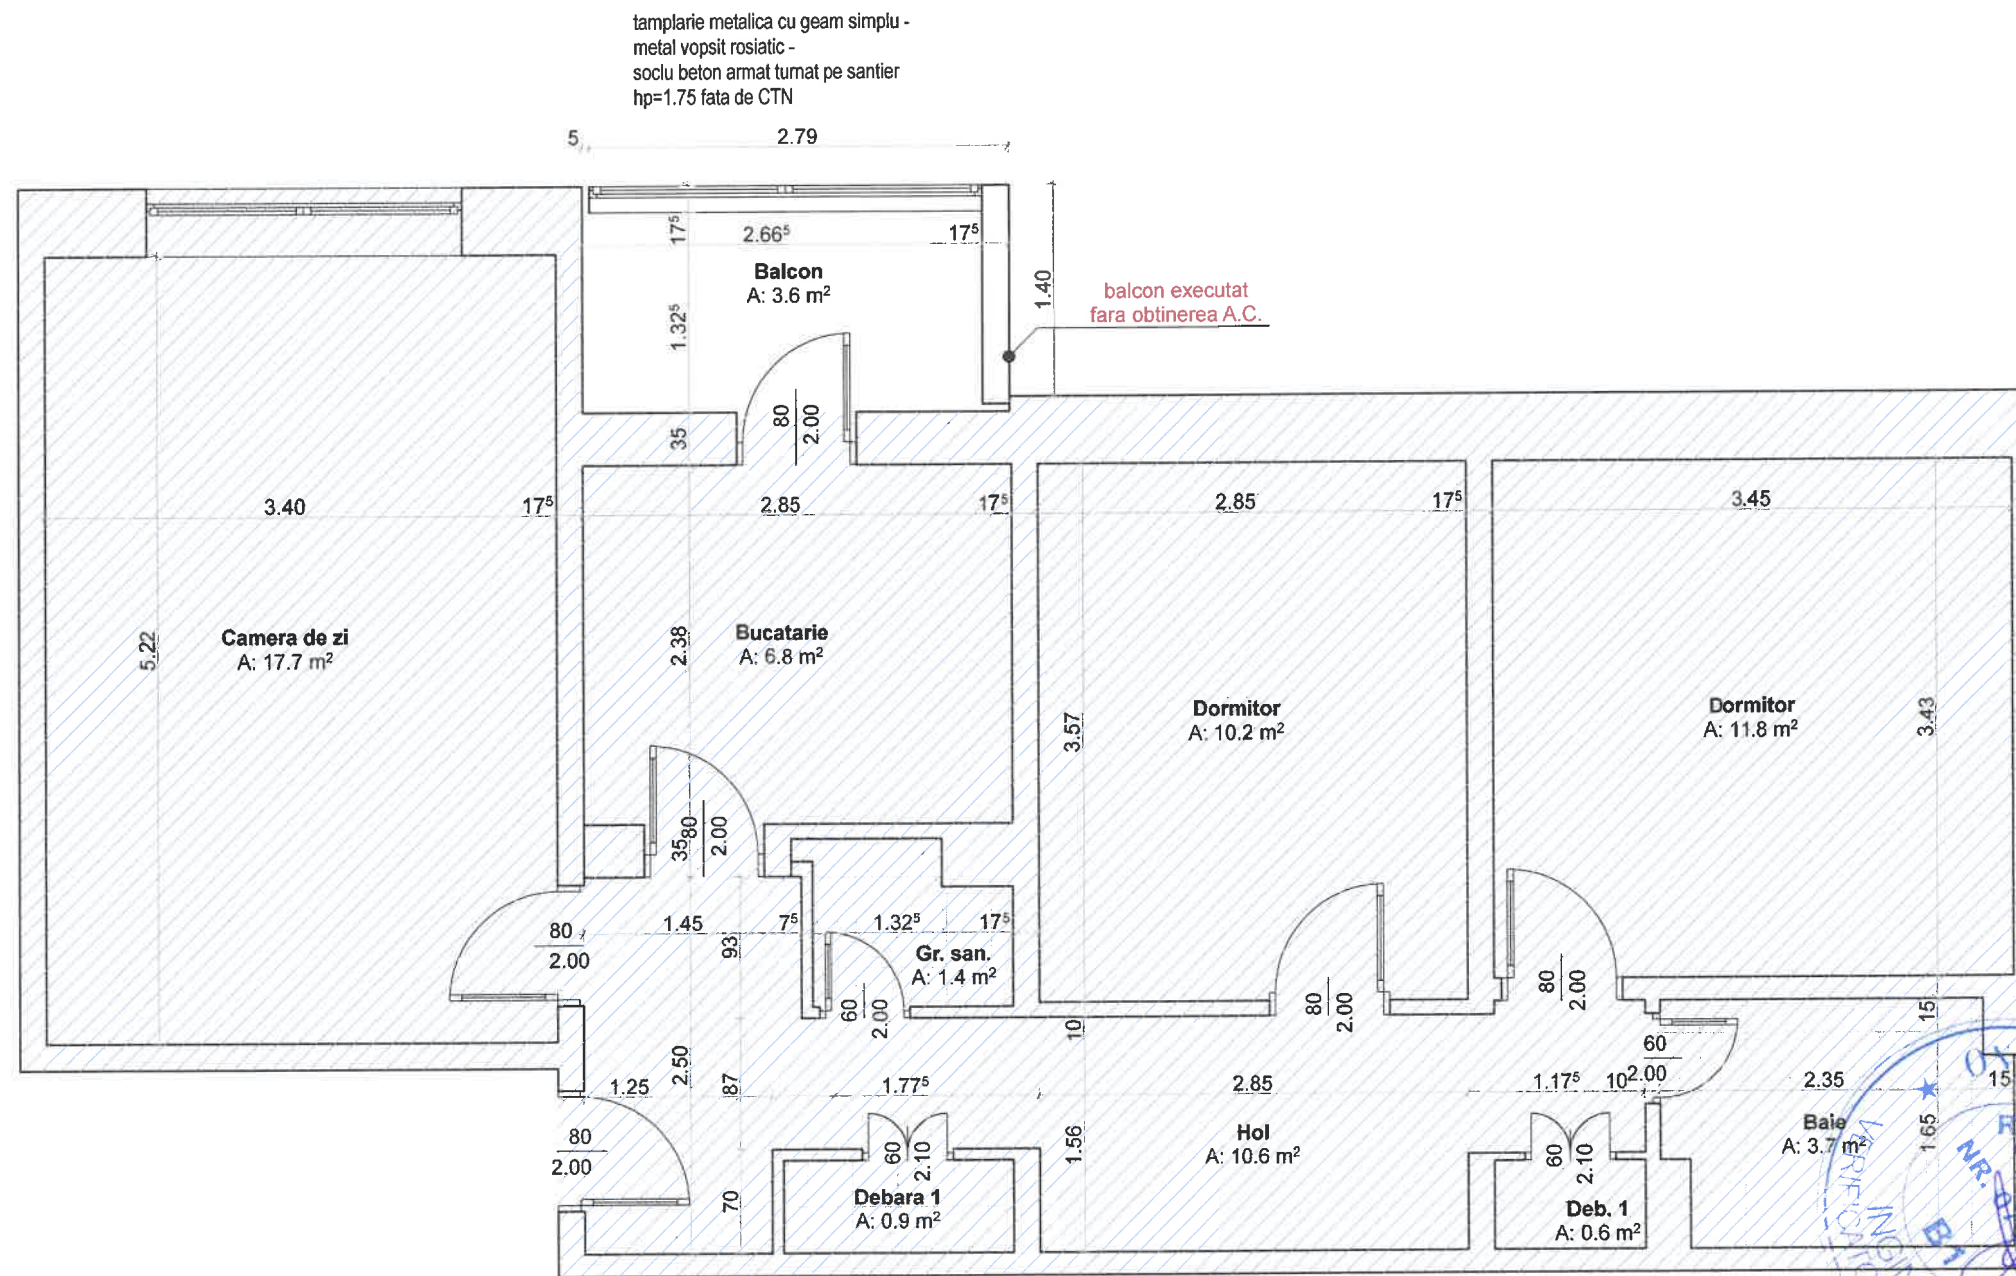

CATEGORIA DE IMPORTANTA- "D"
CLASA DE IMPORTANTA- "IV"

REVIZIA 0		AIM MAPPING DESIGN S.R.L.		Beneficiar:	BUCURICA VASILE SI BUCURICA CORNELIA	PR. NR:	
11392		CUI RO40271343 - J15/1644/2018		Denumire:	LUCRARI DE CONSTRUCTII EXECUTATE FARA AUTORIZATIE DE CONSTRUIRE - CONSTRUIRE BALCON PARTER	ARH.73.	2026
Andreea PETRE		ADI DESIGN MATASARU S.R.L.		Amplasament:	Str. Bld. EROILOR, nr. 15, bl. C4A, sc. A, et. P, ap. 2, municipiul TARGOVISTE, judetul DAMBOVITA	Faza:	D.T.A.C.
Arhitect ca		CUI 37466035 - J15/526/2017		Scara:	RELEVU APARTAMENT	Plansa nr:	
		TEL. 0724.072.569		1:50		A.04	
		Sef proiect Arh. Andreea Petre		Data:			
		Relevat Arh. Andreea Petre		04.2026			
		Redactat Arh. Andreea Petre					



LEGENDA


- 1 tamplarie PVC - geam termoizolant LowE - RAL9003
- 1-1 tamplarie metalica cu geam simplu - metal vopsit rosu siatic
- 2 vopsitorii clasice - alb murdar
- 2-1 placari decorative - caramida aparenta
- 3 parte a blocului ce nu intra in zona studiata

FATADA PRINCIPALA -relevu- sc. 1:50

*nu se intervine la finisajele fatadei

CATEGORIA DE IMPORTANTA- "D"
CLASA DE IMPORTANTA- "IV"

REVIZIA 0	AIM MAPPING DESIGN S.R.L. CUI RO40271343 - J15/1644/2018 TEL. 0774.423.818	Beneficiar: BUCURICA VASILE SI BUCURICA CORNELIA	PR. NR: ARH.73. 2026
INGINER C. VALENTIN ROMANIA MDLPA 11392 Andreea PETRE	API DESIGN MATASARU S.R.L. CUI 37466035 - J15/526/2017 TEL. 0724.072.569	Denumire: LUCRARI DE CONSTRUCTII EXECUTATE FARA AUTORIZATIE DE CONSTRUIRE - CONSTRUIRE BALCON PARTER	Faza: D.T.A.C.
Sef proiect Arh. Andreea Petre	Redactat Arh. Andreea Petre	Amplasament: Str. Bid. EROILOR, nr. 15, bl. C4A, sc. A, et. P, ap. 2, municipiul TARGOVISTE, judetul DAMBOVITA	Plansa nr: A.05
		Scara: 1:50	
		Data: 04.2026	
		FATADA PRINCIPALA	

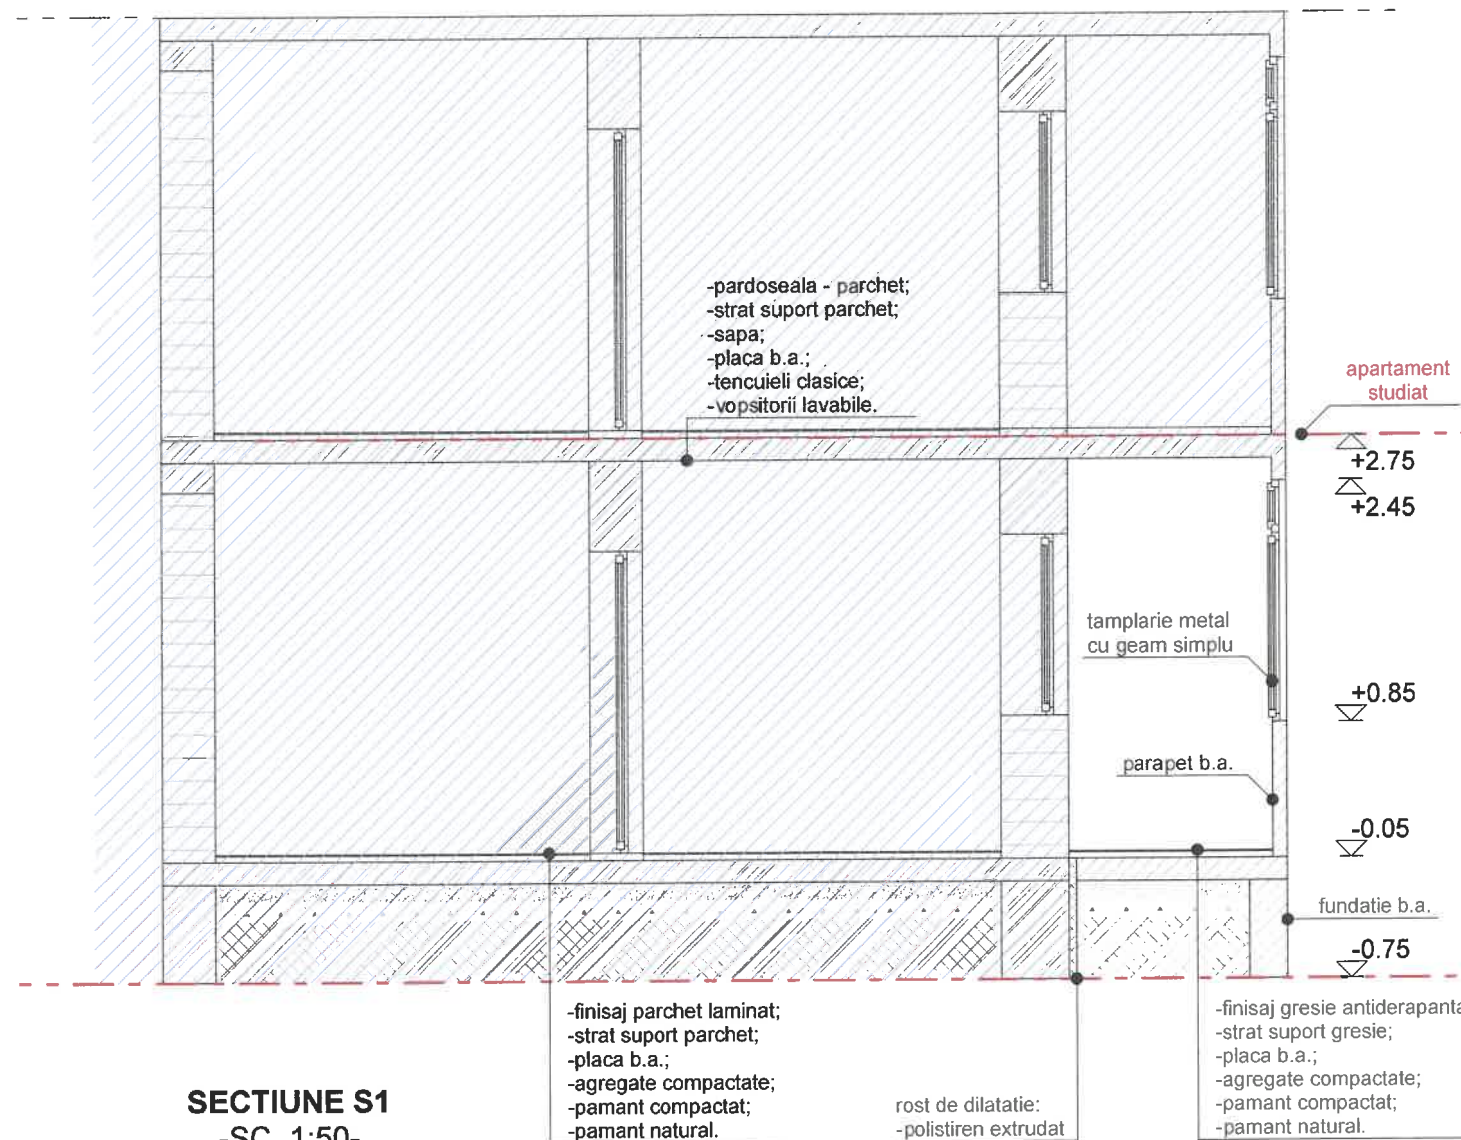

SECTIUNE S1
-SC. 1:50-

*modificari realizate fara obtinerea autorizatiei de construire



ORDINUL DE REVIZIA 0 DIN ROMANIA		Beneficiar: BUCURICA VASILE SI BUCURICA CORNELIA		PR. NR:
11392		AIM MAPPING DESIGN S.R.L. CUI RO40271343 - J15/1644/2018 TEL. 0774.423.818		ARH.73. 2026
Andreea PETRE		ADI DESIGN MATASARU S.R.L. CUI 37466035 - J15/526/2017 TEL. 0724.072.569		Faza: D.T.A.C.
Arhitect cu drept de semnătură		Amplasament: Str. Bld. EROILOR, nr. 15, bl. C4A, sc. A, et. P, ap. 2, municipiul TARGOVISTE, județul DAMBOVITA		Plansa nr:
		Scara: 1:50		A.06
		Data: 04.2026		
		Sef proiect Arh. Andreea Petre		
		Relevat Arh. Andreea Petre		
		Redactat Arh. Andreea Petre		