



MINISTERUL CULTURII

DIRECȚIA JUDEȚEANĂ PENTRU CULTURĂ DÂMBOVIȚA
Târgoviște, Bd. Mircea cel Bătrân, nr.6, Telefon: 0245612617, djcdambovita@gmail.com

122.04.2026
DINU VALENTIN, Târgoviște, strada Poet Grigore Alexandrescu, nr.22B, județul Dâmbovița

MINISTERUL CULTURII
DIRECȚIA PATRIMONIUL CULTURAL
COMPLEXUL NAȚIONAL MUZEAL „CURTEA DOMNEASCĂ” TÂRGOVIȘTE



AVIZ nr. 56/22.04.2026

Pentru lucrări de **CONSTRUIRE ANEXĂ GOSPODAREASCĂ PARTER, REFACERE PARTIALĂ ÎMPREJMUIRE, CONSTRUIRE PISCINĂ**

OBIECTIVUL: Situl urban *Calea Domnească*, cod DB-II-a-A-17262, situl arheologic *Vatra Orașului Târgoviște*, cod DB-I-s-A-16953

ADRESA: Târgoviște, strada Poet Grigore Alexandrescu, nr.22B, județul Dâmbovița

ACT: DTAC

PROIECTANT: AIM MAPPING SRL

Documentația cuprinde:

EE SCRISE: foaie de capăt, memoriu arhitectură, certificat de urbanism nr. 24/18.01.2026, copie act de alipire.

EE DESENATE: planuri de încadrare în zonă, plan de situație, plan de încadrare în PUG, desfasurare stradala, plan teren/plan învelitoare, secțiune caracteristică, fațada principală/fatada posterioară, fatada laterala dreapta/ fatada laterala stânga, plan împrejmuire.



Propune: **Construire anexă gospodarească parter, refacere partiala împrejmuire, construire piscină**

Un exemplar al documentației a fost reținut pentru arhiva D.J.C. Dâmbovița

Documentația a fost analizată în ședința Comisiei Zonale nr.13 a Monumentelor Istorice desfășurată în data 11.02.2026 și în ședința din data de 16.04.2026 A Comisiei Naționale de Arheologie, și, în baza Legii nr.422/2001 republicată, privind protejarea monumentelor istorice se acordă:

AVIZ FAVORABIL

PREZENTUL AVIZ ESTE ÎNȘOȚIT DE UN EXEMPLAR AL DOCUMENTAȚIEI DE AVIZARE, VIZAT SPRE NESCHIMBARE

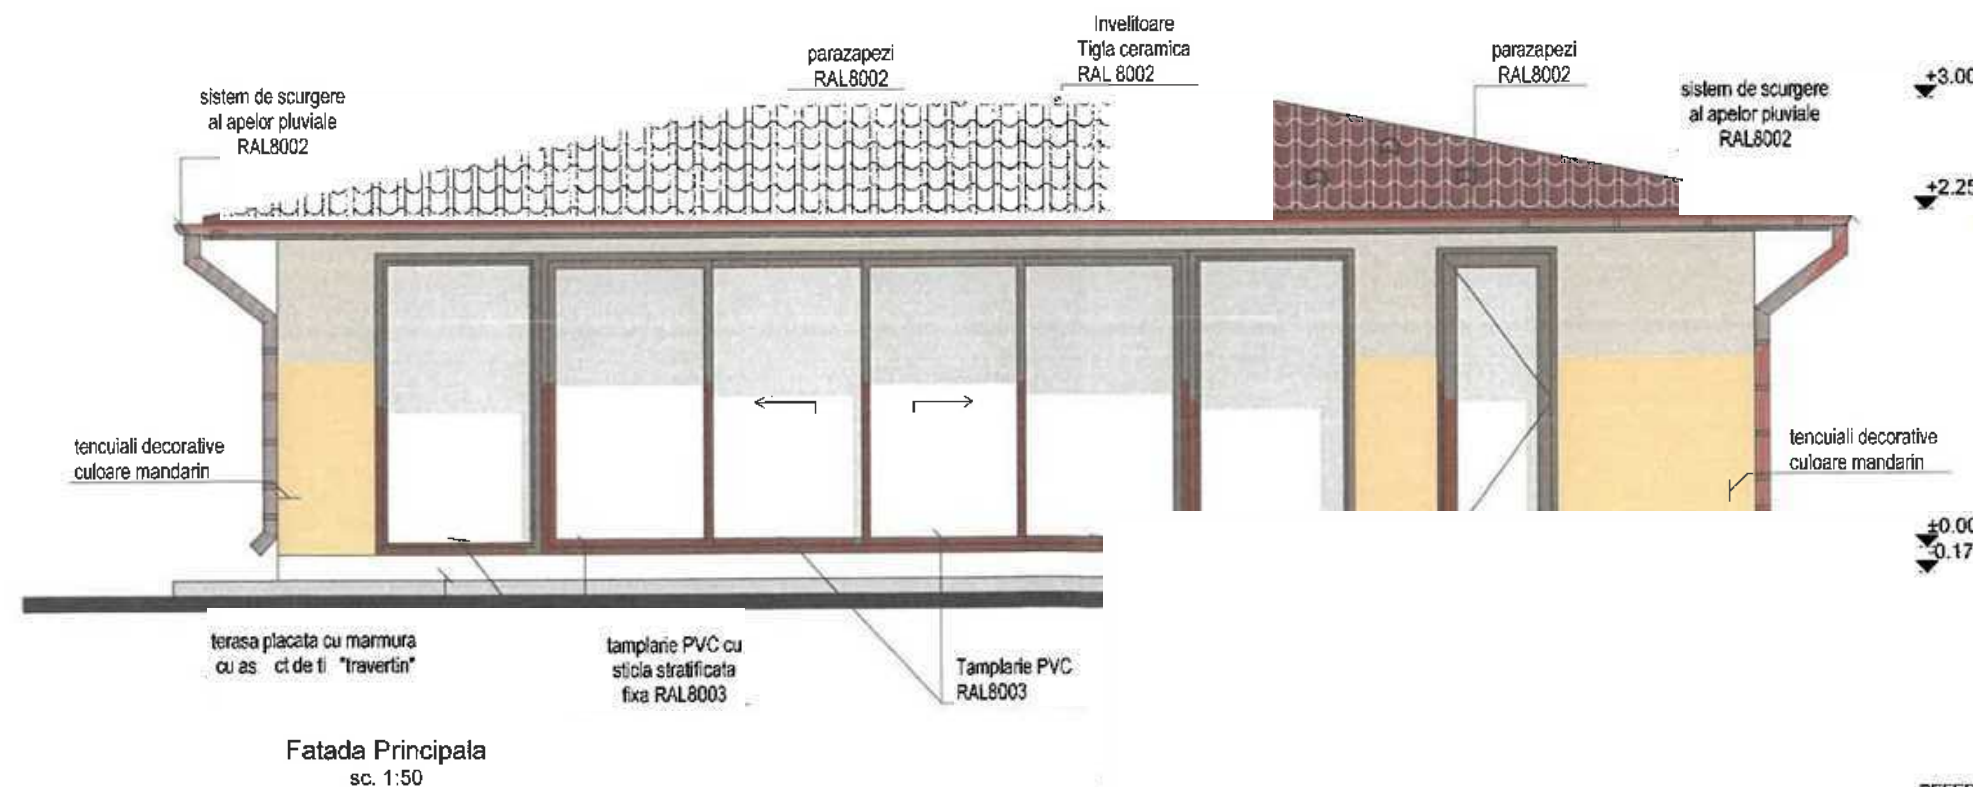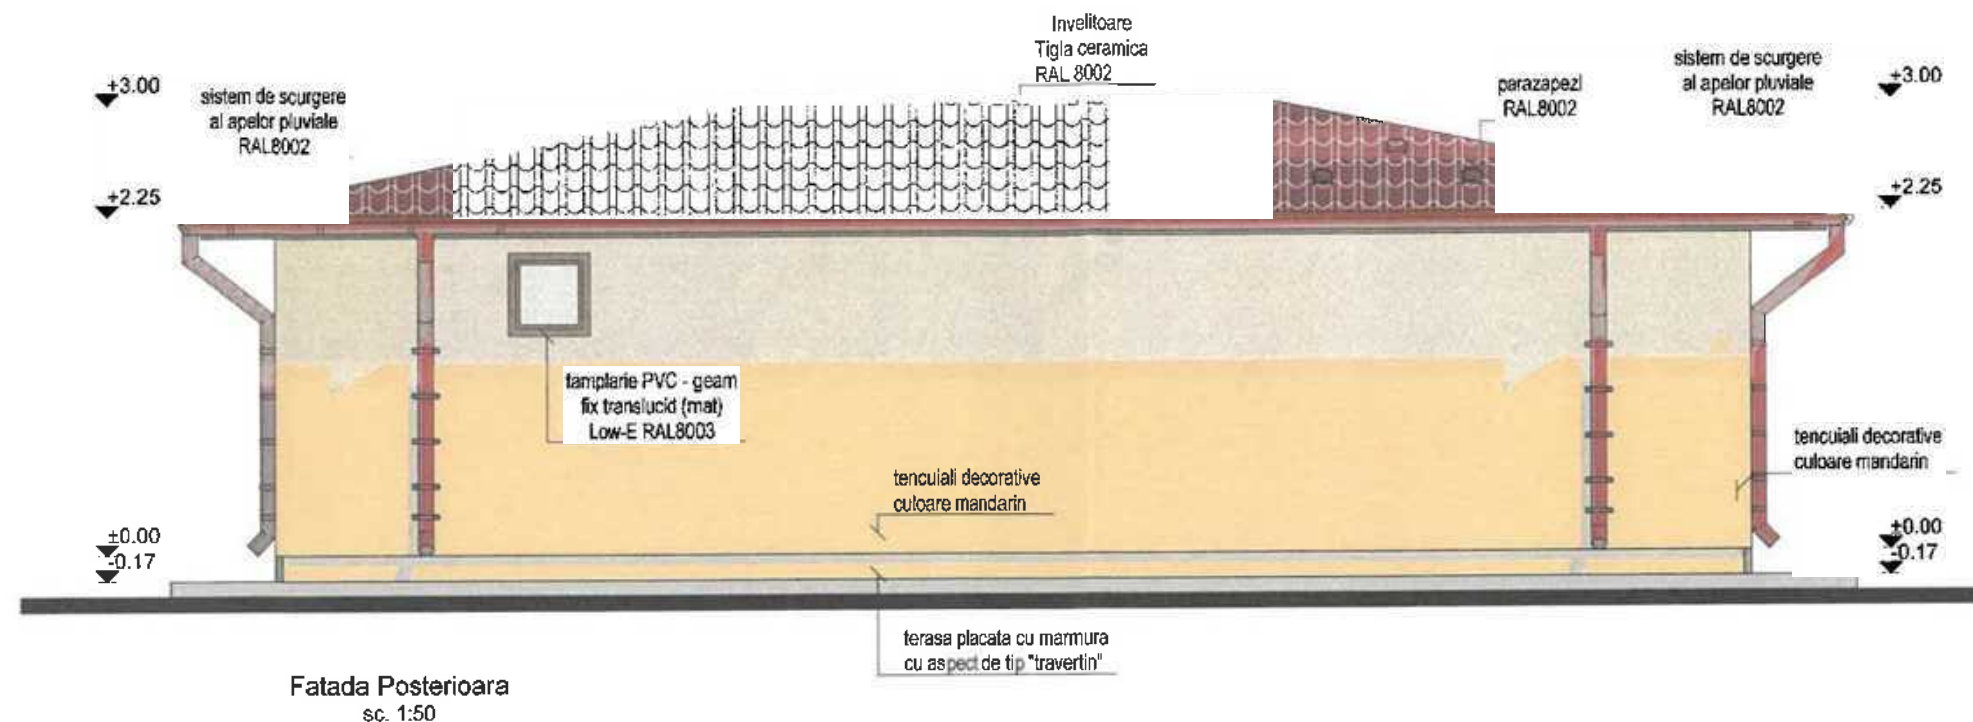

VERIFICATOR
VERIFICATOR NUME
/ EXPERT

EMNATU

S.O. AI DESIGN S.R.L.
CUI RO40271345 - J15/1644/2018
TEL. 0774.423.818

Sef proiect Arh. Andreea Petre
Proiectat Arh. Andreea Petre
Redactat Arh. Andreea Petre

REFERAT de verificare / Nr.
A REFERAT de verificare /
RAPORT de expertiza tehnica

Beneficiar: DINU VALENTIN SI DINU ELENA LOREDANA

Denumire: CONSTRUIRE ANEXA GOSPODAREASCA PARTER, REFACERE
PARȚIALĂ
ÎMPREJUMUIRE ȘI CONSTRUIRE PISCINĂ

Amplasament: mun. TARGOVISTE, str. POET GRIGORE ALEXANDRESCU, nr. 22B,
ud. DAMBOVITA

Scara: 1:50
Data: 01.2026

Titlu/ nr./
data



PR. NR.
ARH.12/
2026

Faza:
D.T.A.C.

Plansa nr.
A.1.3

REVIZIA

GRAD DE IMPORTANTA- "D"
SA DE IMPORTANTA- "IV"

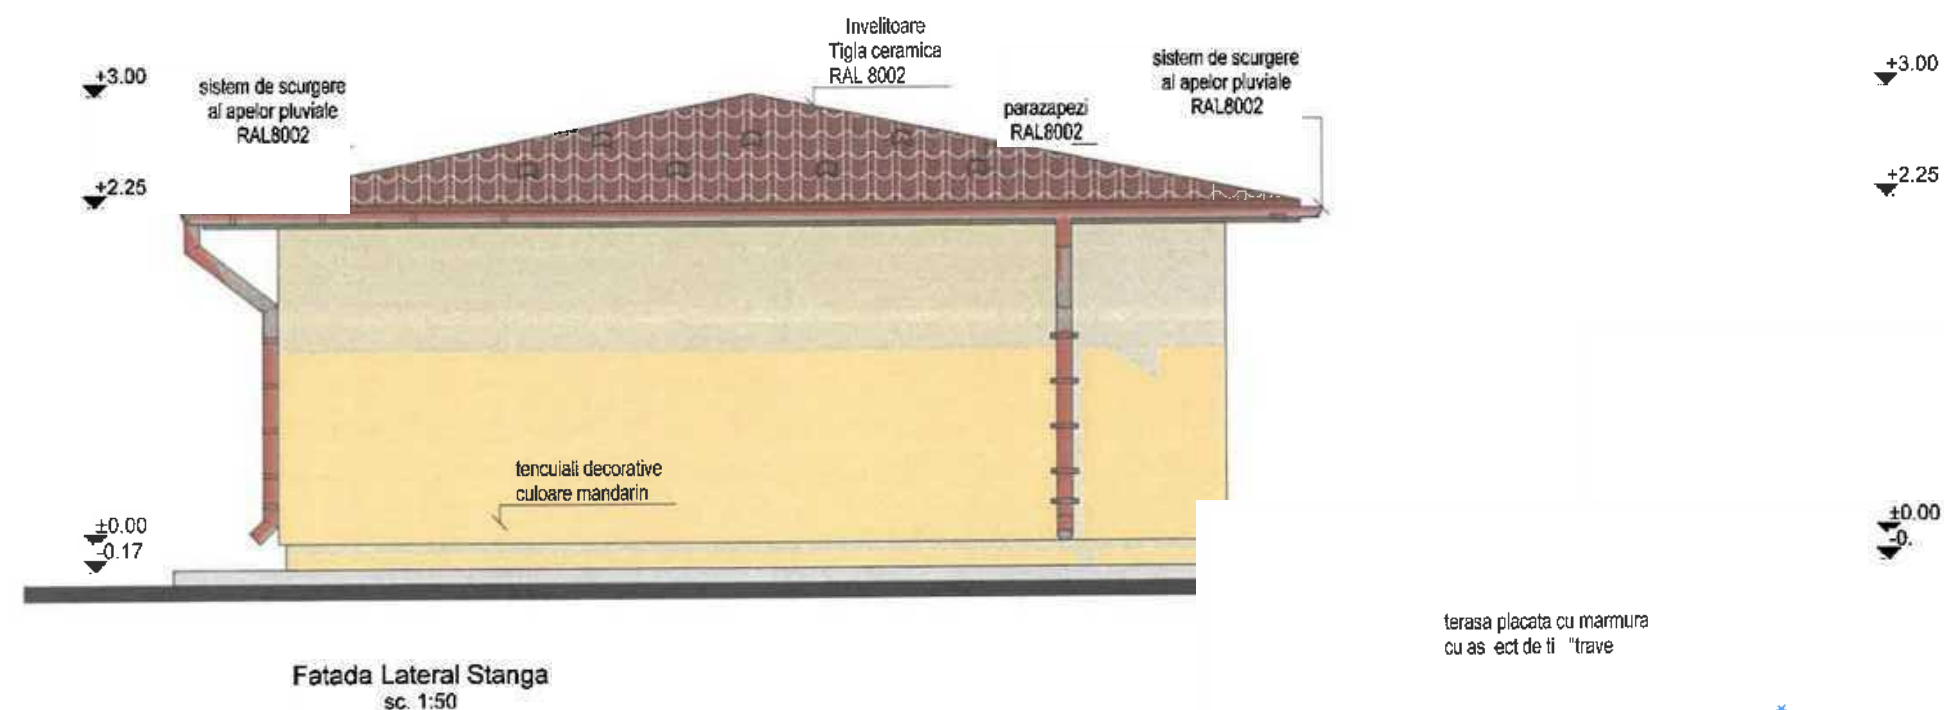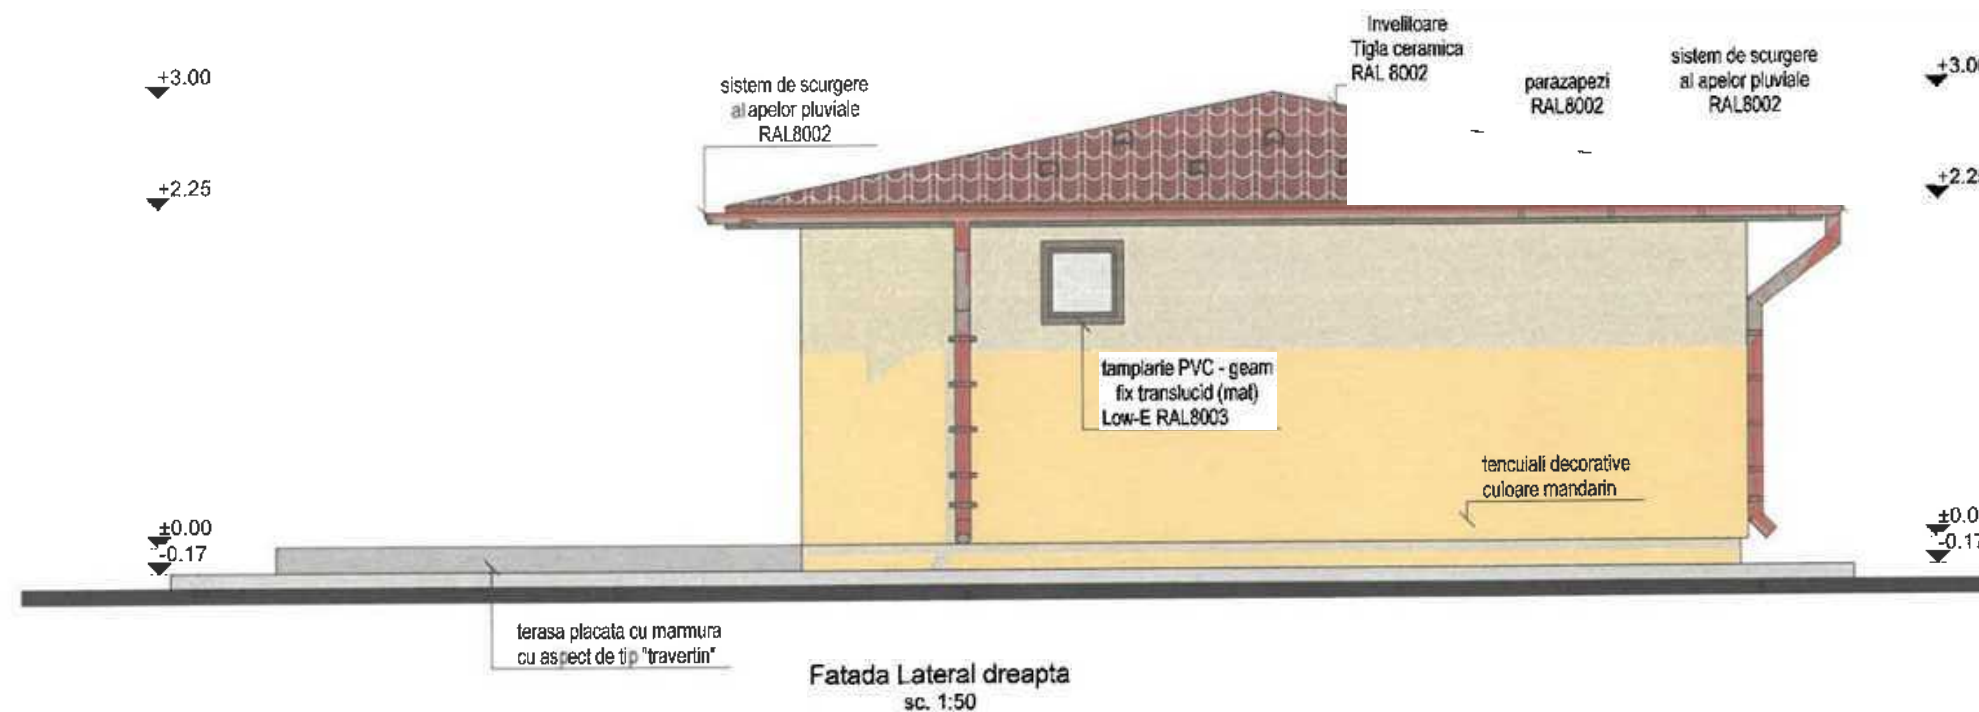

VERIFICATOR
VERIFICATOR NUME
/ EXPERT

S.O. RI APPING DESI A S.R.L.
CUI RO40271343 - J15/16
TEL. 0774.423.818


Sef proiect Arh. Andreea Petre
Proiectat Arh. Andreea Petre
Redactat Arh. Andreea Petre

*
AI

CATEGORIA DE IMPORTANTA: "D"
CLASA DE IMPORTANTA: "IV"

CE	TA	re / Nr.	verificare / ertiza tehnica	Titlu/ nr./ data
eneficiar:	DINU VALENTIN	DINU ELENA LOREDANA		PR. NR: ARM.12/ 2026
enumire:	CONSTRUIRE ANEXĂ GOSPODĂREASCĂ PARTER, REFACERE PARȚIALĂ ÎMPREJMUIRE ȘI CONSTRUIRE PISCINĂ			Faza: D.T.A.C.
Ampasament:	mun. TARGOVISTE, str. POET GRIGORE ALEXANDRESCU, nr. 22B, jud. DAMBOVITA			Planșa nr: A.1.4
carat:	1:50			REVIZIA
ata:	01.2026			
FATADA LATERAL STANGA / DREAPTA				

**Plan
-imprejmuire NORD si EST
Sc. 1:50**

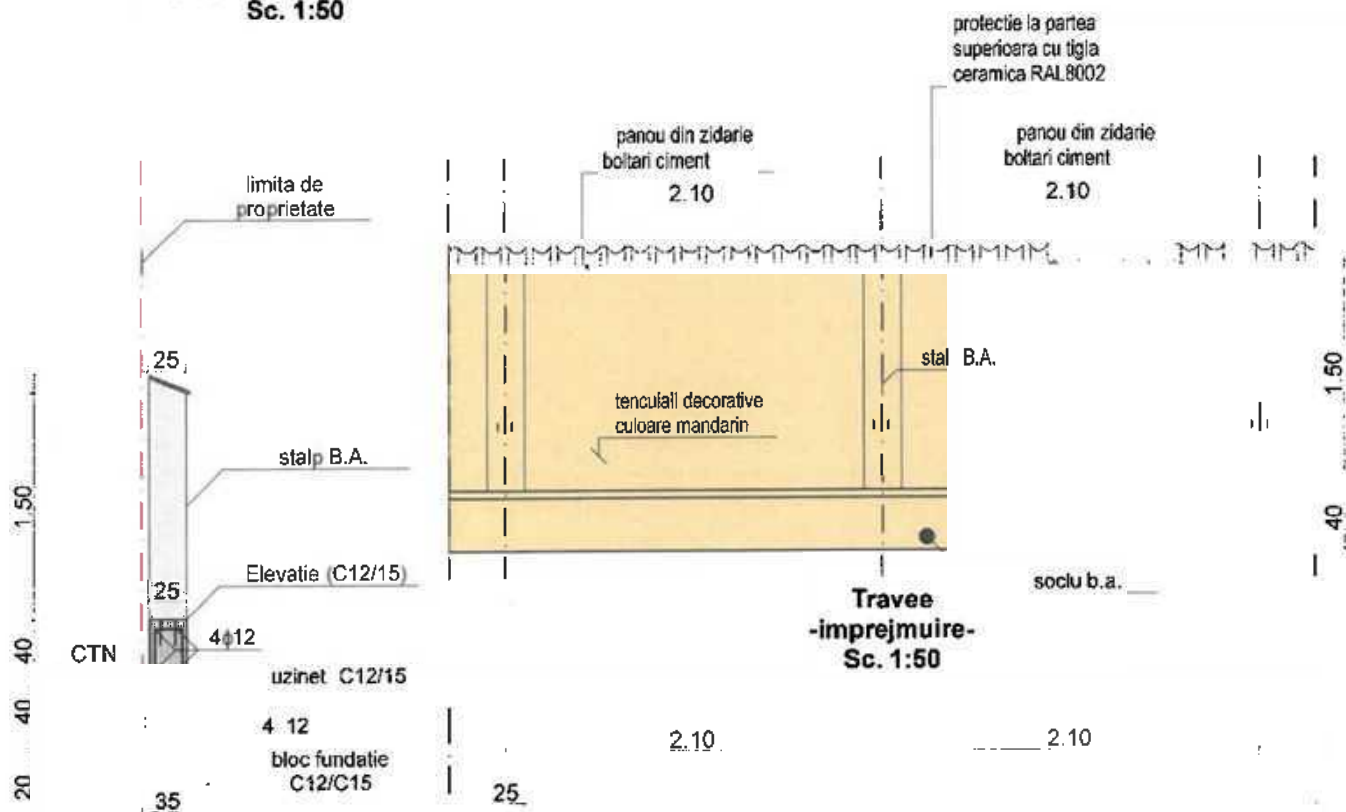

**Sectiune transversala
-imprejmuire-
Sc. 1:50**

2.10
protectie la partea
superioara cu tigla
ceramica RAL8002

-tronso 1: imprejmuire N - L = 14.74 ml
-tronso 2: imprejmuire E - L = 21.42 ml
*fara porti auto sau pietonale

ORDINUL ARHITECTILOR
DIN ROMANIA
11392
Andreea
PETRE



CATEGORIA DE IMPORTANTA- "D"
CLASA DE IMPORTANTA- "IV"

VERIFICATOR
VERIFICATOR NUME
/ EXPERT

EMNATURA

CERINTA

REFERAT e verificare / Nr.
REFERAT de verificare /
RAPORT de ex ertiza tehnica

/ Data

Titlu/ nr./
data

S.O. AI MAPPING DESIGN S.R.L.
CUI RO40271345 - 713/1644/2018
TEL. 0774.423.818

Beneficiar: DINU VALENTIN SI DINU ELENA LOREDANA
Denumire: CONSTRUIRE ANEXA GOSPODAREASCĂ PARTER, REFACERE
PARȚIALĂ
ÎMPREJMUIRE ȘI CONSTRUIRE PISCINĂ

PR. NR.
ARH.12/
2026

Amplasament:mun. TARGOVISTE, str. POET GRIGORE ALEXANDRESCU, nr. 22B,
jud. DAMBOVITA



Faza:
D.T.A.C.

Sef proiect Arh. Andreea Petre
Proiectat Arh. Andreea Petre
Redactat Arh. Andreea Petre

Scara:
1:50
Data:
01.2026
PLANSĂ ÎMPREJMUIRE

Planşa nr.
A.2.1

REVIZIA

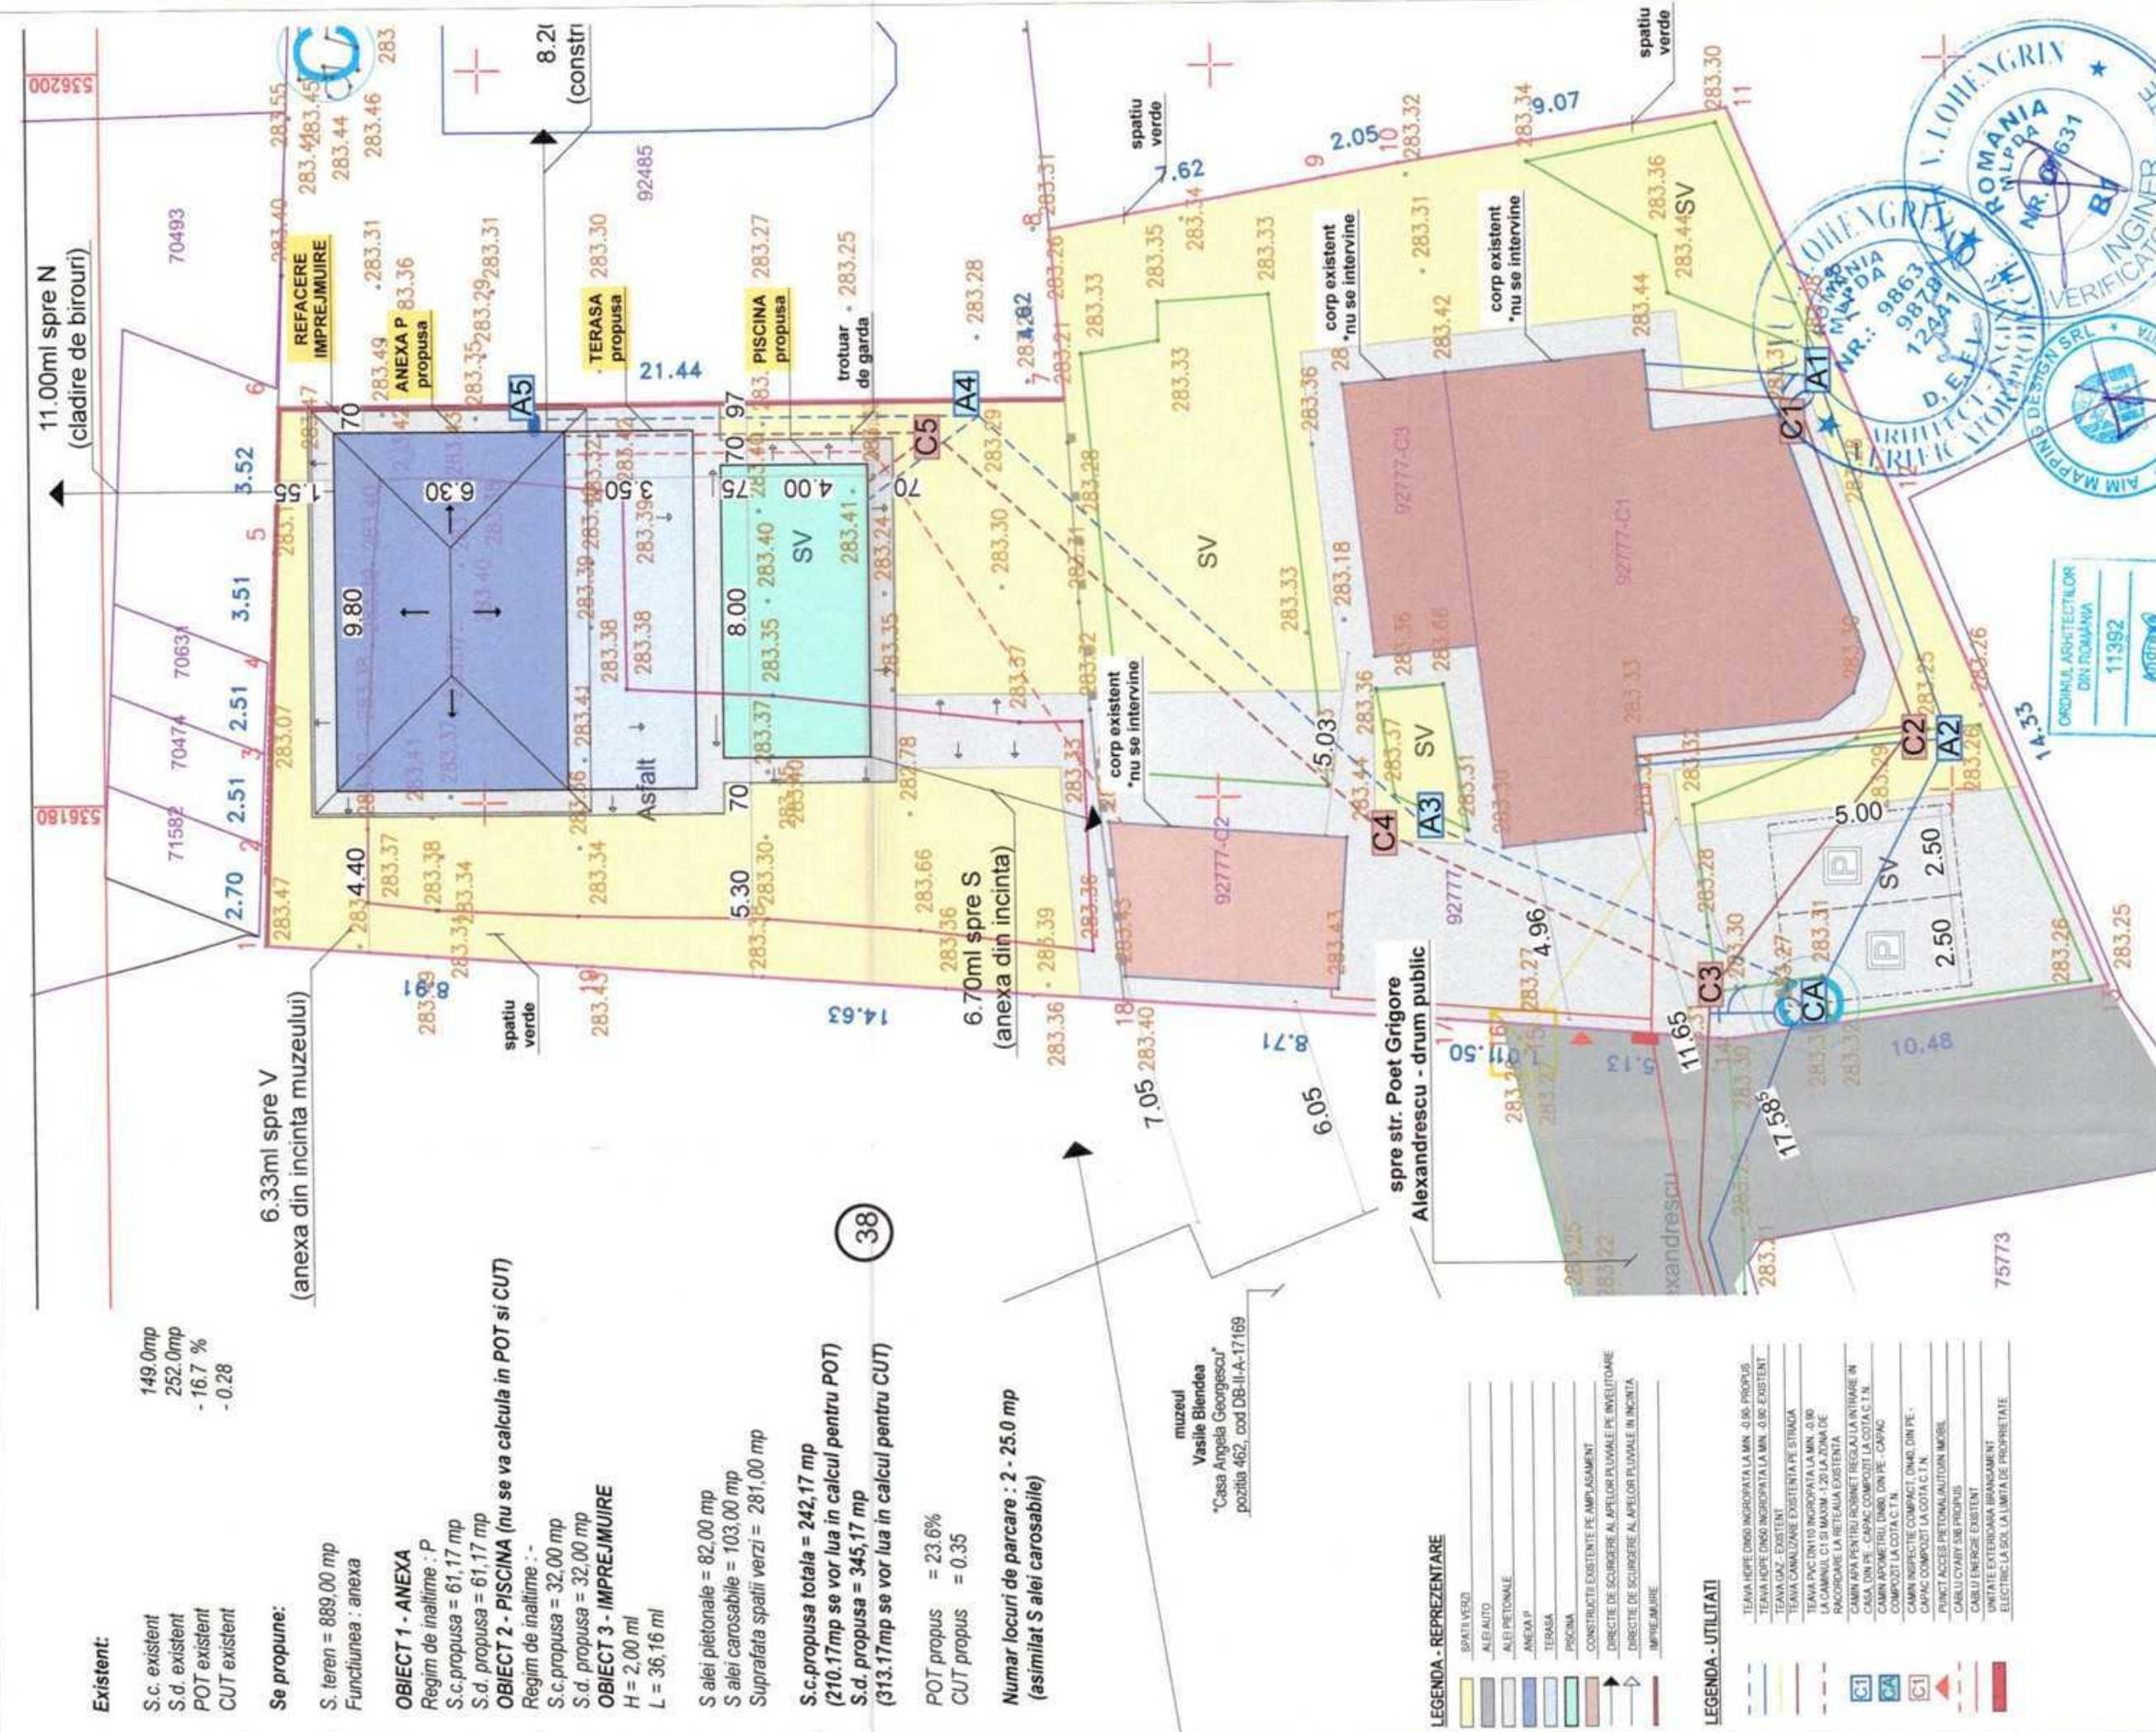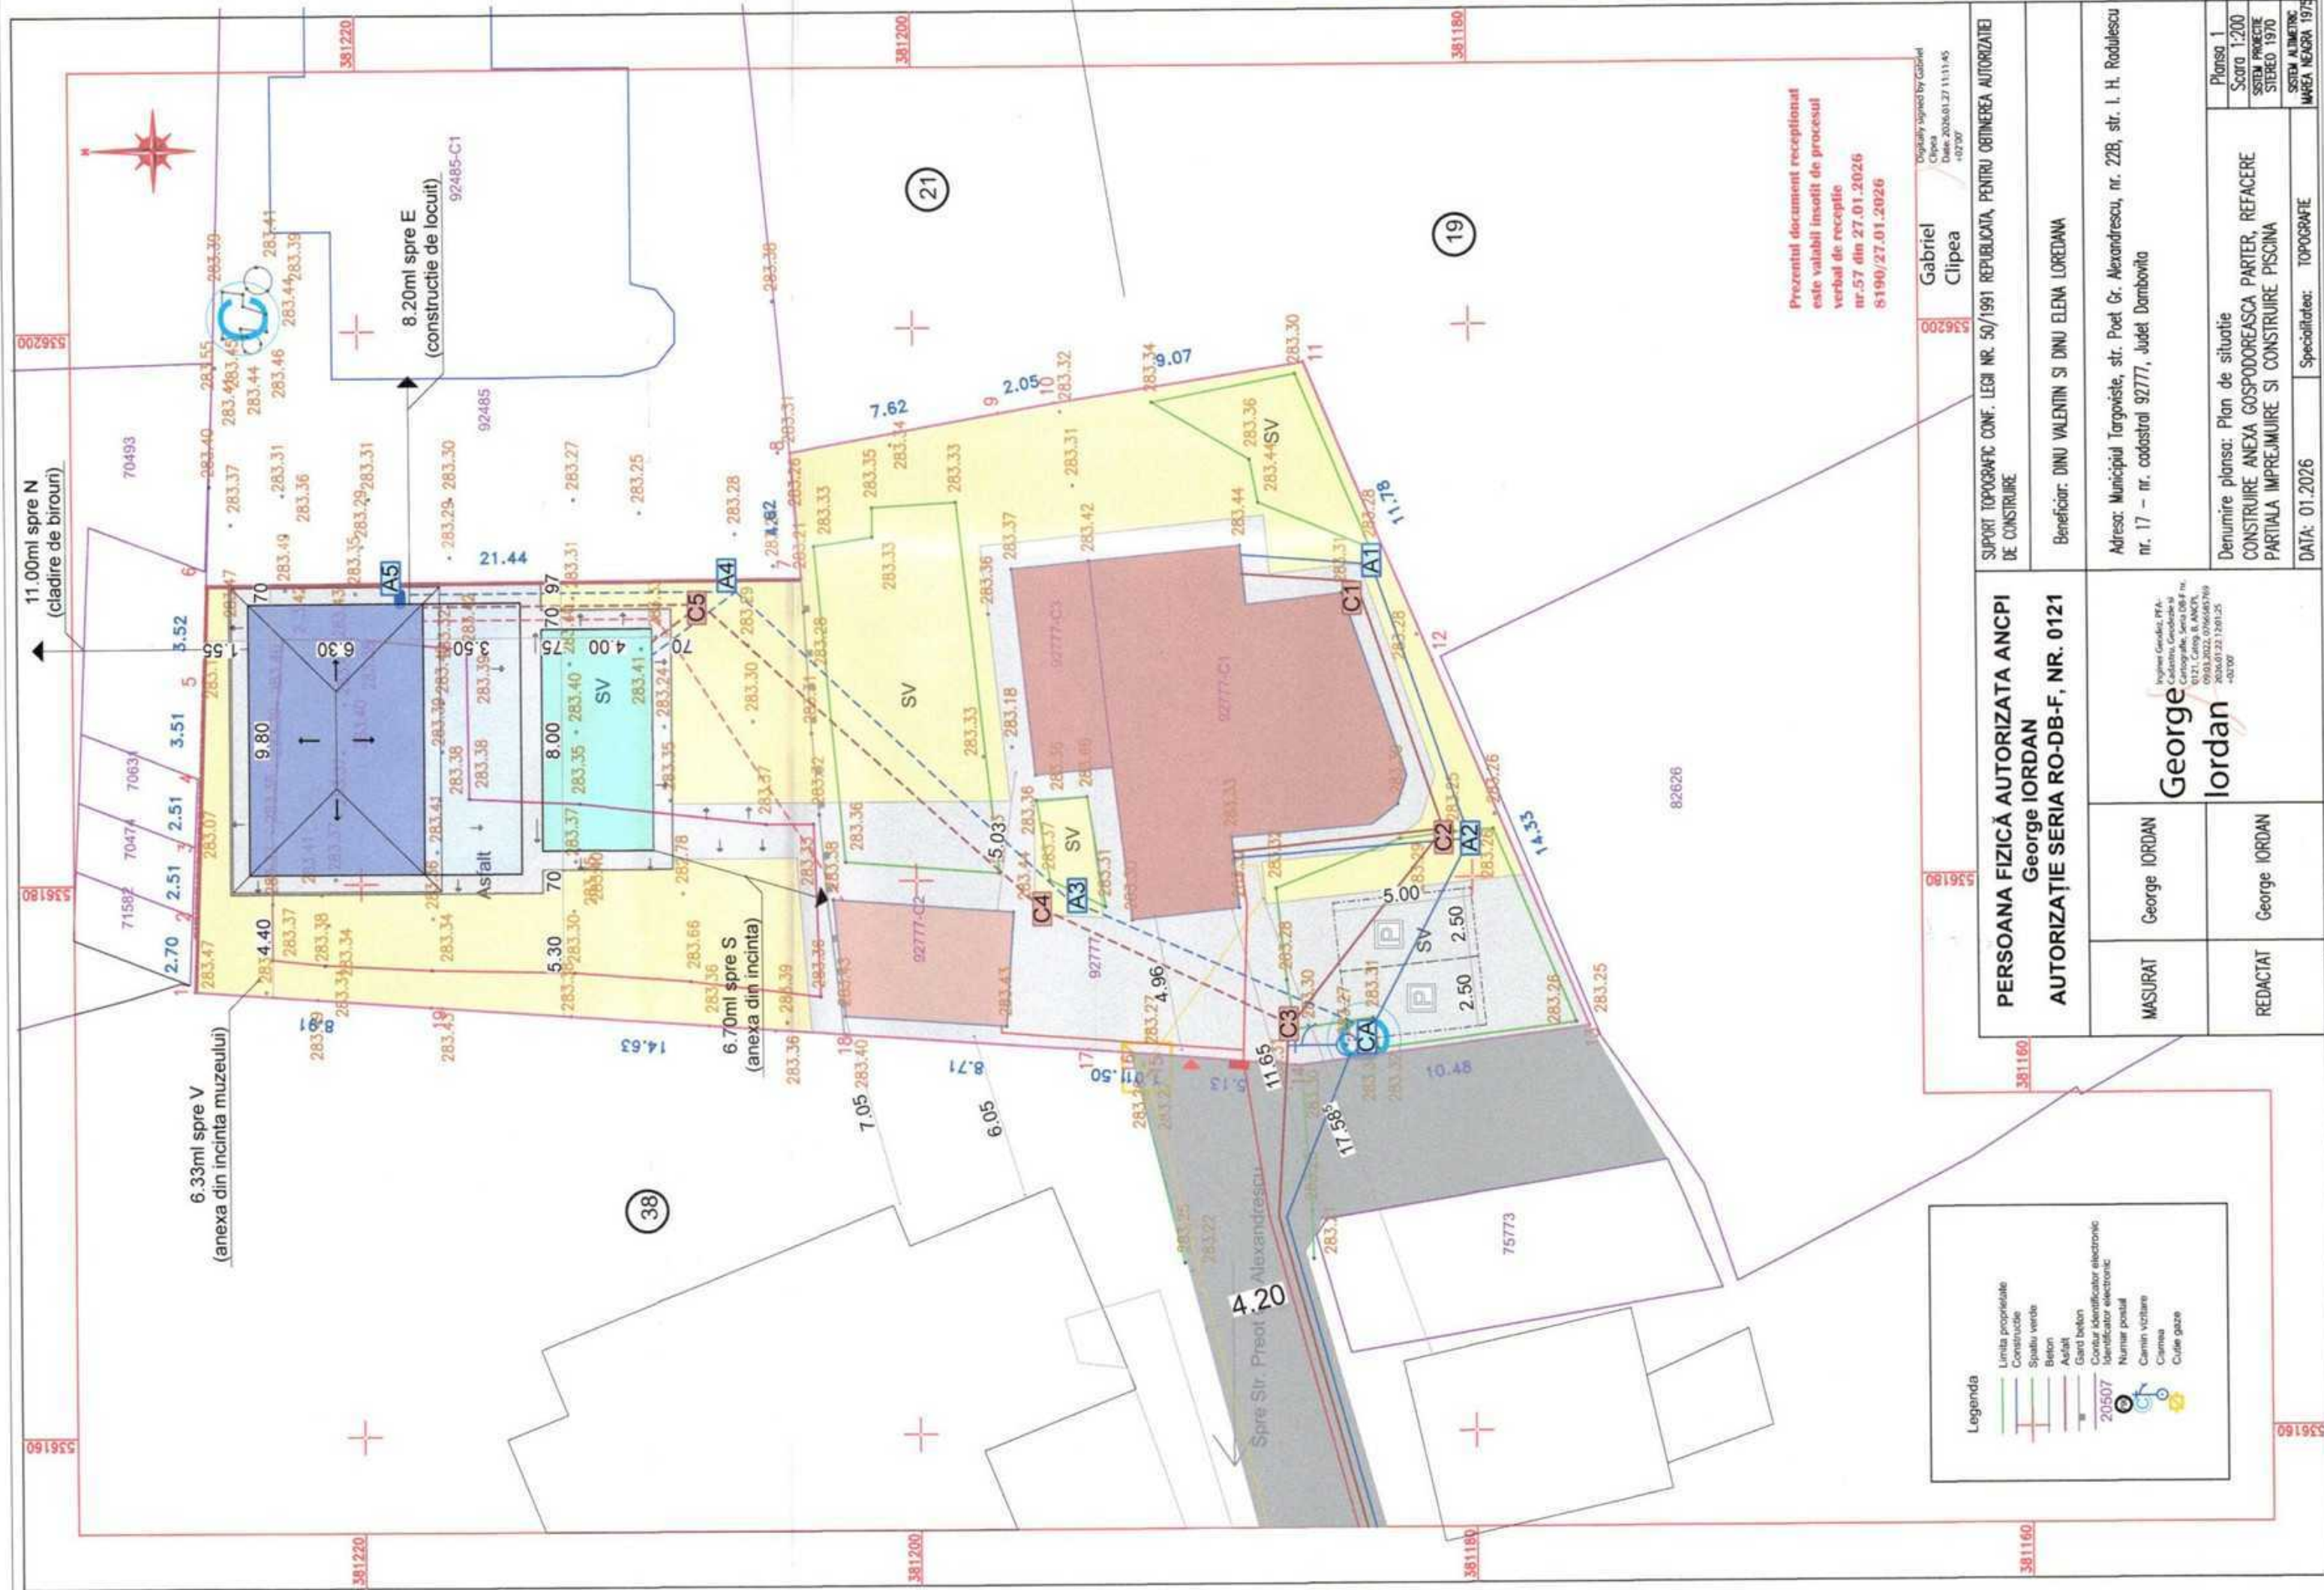

VERIFICATOR VERIFICATOR / EXPERT		NUME	SEMNATURA	CERINTA	REFERAT de verificare / REFERAT de expertiza tehnica	Titlu/ nr data
S.O. AIM MAPPING DESIGN S.R.L. OUl RO40871343 - 115/1644/2018 TEL. 0774.493.818				Beneficiar:	DINU VALENTIN SI DINU ELENA LOREDANA CONSTRUIRE ANEXA GOSPODAREASCA PARTER, REFACERE PARȚIALĂ ÎMPREJUMUIRI ȘI CONSTRUIRE PISCINĂ Amplasament mun. TARGOVISTE, str. POET GRIGORE ALEXANDRESCU, nr. 228, jud. DAMBOVITA	PR. NR. ARH 12/ 2008
				Denumire:		Faza: D.T.A.C.
				PLAN DE SITUATIE		Planşa nr. A.0.2
Self proiect	Arh. Andreea Petre		Scara: 1:200			
Proiectat	Arh. Andreea Petre		Data: 01/2026			
Redactat	Arh. Andreea Petre			REVIZIA		

381160

381160

Legenda

- Linia proprie/ale
- Construcție
- Spațiu verde
- Așezare
- Așezare
- Gard beton
- Gard fier
- Contor identicator electronic
- Identificator electronic
- Numar post
- Numar vitanare
- Cămin
- Cămin
- Cămin gaze

20507

Contor identicator electronic

Identificator electronic

Numar post

Numar vitanare

Cămin

Cămin

Cămin gaze

381160

PERSOANA FIZICĂ AUTORIZATĂ ANCPİ

George IORDAN

AUTORIZAȚIE SERIA RO-DB-F, NR. 0121

MASURAT

George IORDAN

George Iordan

lordan

REDACTAT

George IORDAN

381160

SUPORT TOPOGRAFIC CONF. LEGII NR. 50/1991 REPUBLICATA, PENTRU OBLINEREA AUTORIZAȚIEI DE CONSTRUIRE

Beneficiar: DINU VALENTIN SI DINU ELENA LOREDANA

Adresa: Municipiul Târgoviște, str. Poet Gr. Alexandrescu, nr. 228, str. I. H. Rodulescu nr. 17 – nr. cadastral 92777, Județ Dâmbovița

Planoș 1

Scara 1:200

SISTEM PROIECTE STEREO 1970

SISTEM ALTIMETRIC WAREA NOUA 1975

Denumire planoș: Plan de situație

CONSTRUIRE ANEXA GOSPODĂREASCĂ PARTER, REFACERE

PARTIALĂ ÎMPREJMUIRE SI CONSTRUIRE PISCINĂ

DATA: 01.2026

Specializat: TOPOGRAFIE