


PLAN DE SITUATIE  
Scara 1: 500  
UAT: Targoviste

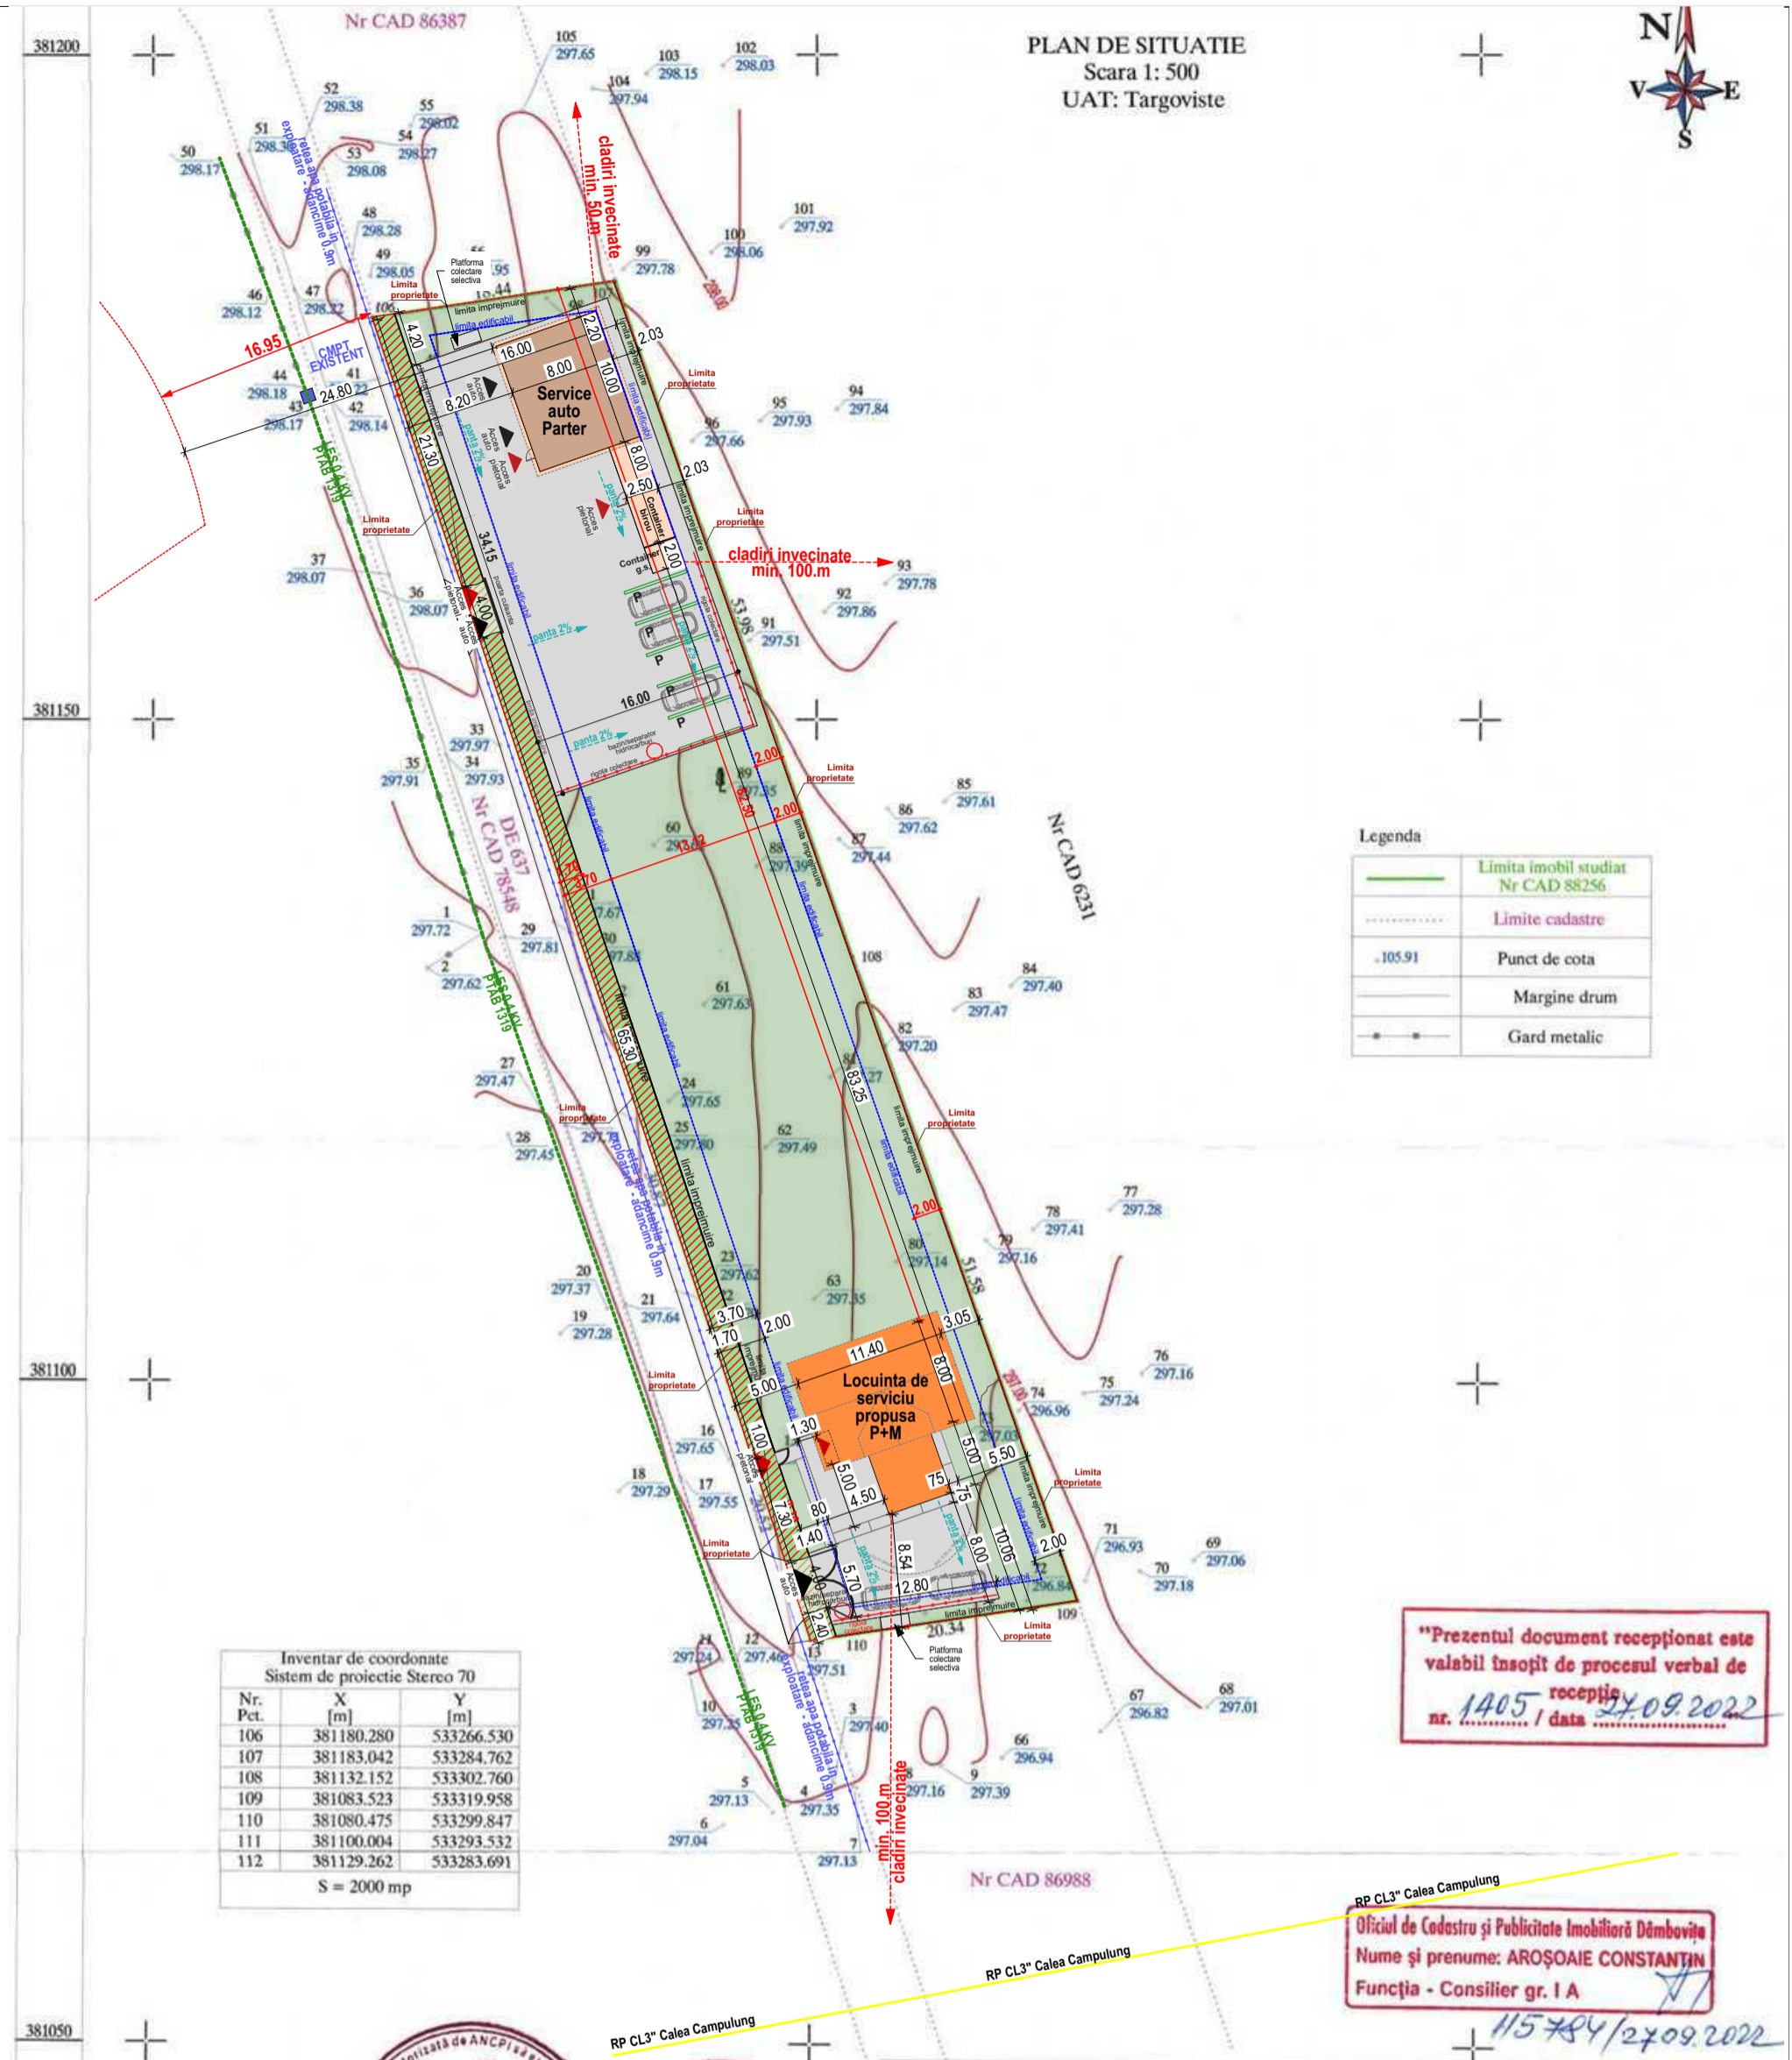

Legenda

	Limita imobil studiat Nr CAD 88256
	Limite cadastru
	Punct de cota
	Margine drum
	Gard metalic

Inventar de coordonate Sistem de proiectie Stereo 70

Nr. Pct.	X [m]	Y [m]
106	381180.280	533266.530
107	381183.042	533284.762
108	381132.152	533302.760
109	381083.523	533319.958
110	381080.475	533299.847
111	381100.004	533293.532
112	381129.262	533283.691

S = 2000 mp

Prezentul document receptionat este valabil insofit de procesul verbal de nr. 1405 recepția data 27.09.2022

Oficiul de Cadastru și Publicitate Imobiliară Dâmbovița  
Nume și prenume: AROȘOAIIE CONSTANTIN  
Funcția - Consilier gr. I A

CERTIFICAT DE AUTORIZARE Seria RO-DB-F Nr. 0024 Robert-Constantin NISTOR CATEGORIA B


BENEFICIARI: Dumitrache Marius Florentin si Dumitrache Elena Liliana		Proiect nr. 216 / 12.2025
Adresa imobilului : Mun. Targoviste, Calea Campulung, T 45, P 643/12, Jud. Dambovita		
Suprafata studiata = 2000 mp - Nr CAD 88256, Arabii - Intravilan		Faza: D.T.A.C.
Executant, S.C. Rocad Survey S.R.L. Ing. Nistor Robert Constantin Email : r.nistor@yahoo.com Tel. : 0721822488	SCARA 1:500 Data: Sept. 2022	
PLAN DE SITUATIE NECESAR		Plansa: A.02
Construire zona servicii si imprejmuire teren		

TARGOVISTE ARHI SUD GRUP CONSULT S.R.L.

ORDINUL ARHITECTILOR DIN ROMANIA 10264

Beneficiar: DUMITRACHE MARIUS-FLORENTIN si DUMITRACHE ELENA-LILIANA		Proiect nr. 216 / 12.2025
Amplasament investitie: mun. Targoviste, str. Lacului, nr. 2D, NC/CF 88256 jud. Dambovita		Faza: D.T.A.C.
Scara: 1:500	Titlu proiect: MODIFICARE DE TEMA LA AUTORIZATIA DE CONSTRUIRE NR. 288 DIN 14.11.2024 "CONSTRUIRE ZONA DE SERVICII SI IMPREJMUIRE TEREN" - LOCUINTA DE SERVICIU CU SUPRASTRUCTURA DIN LEMN IN LOCUINTA DE SERVICIU CU PARTER DIN ZIDARIE PORTANTA SI STALPI B.A. SI MANSARDA DIN LEMN	Plansa: A.02
Specialitate	Nume si prenume	Semnatura
Sef Proiect	arh. Falcutescu Virgil-Andrei	
Proiectant	arh. Falcutescu Virgil-Andrei	
Desenat	arh. Falcutescu Virgil-Andrei	
Data: DECEMBRIE 2025	Titlu plansa: PLAN DE SITUATIE	

LOCUINTA DE SERVICIU - OBIECT

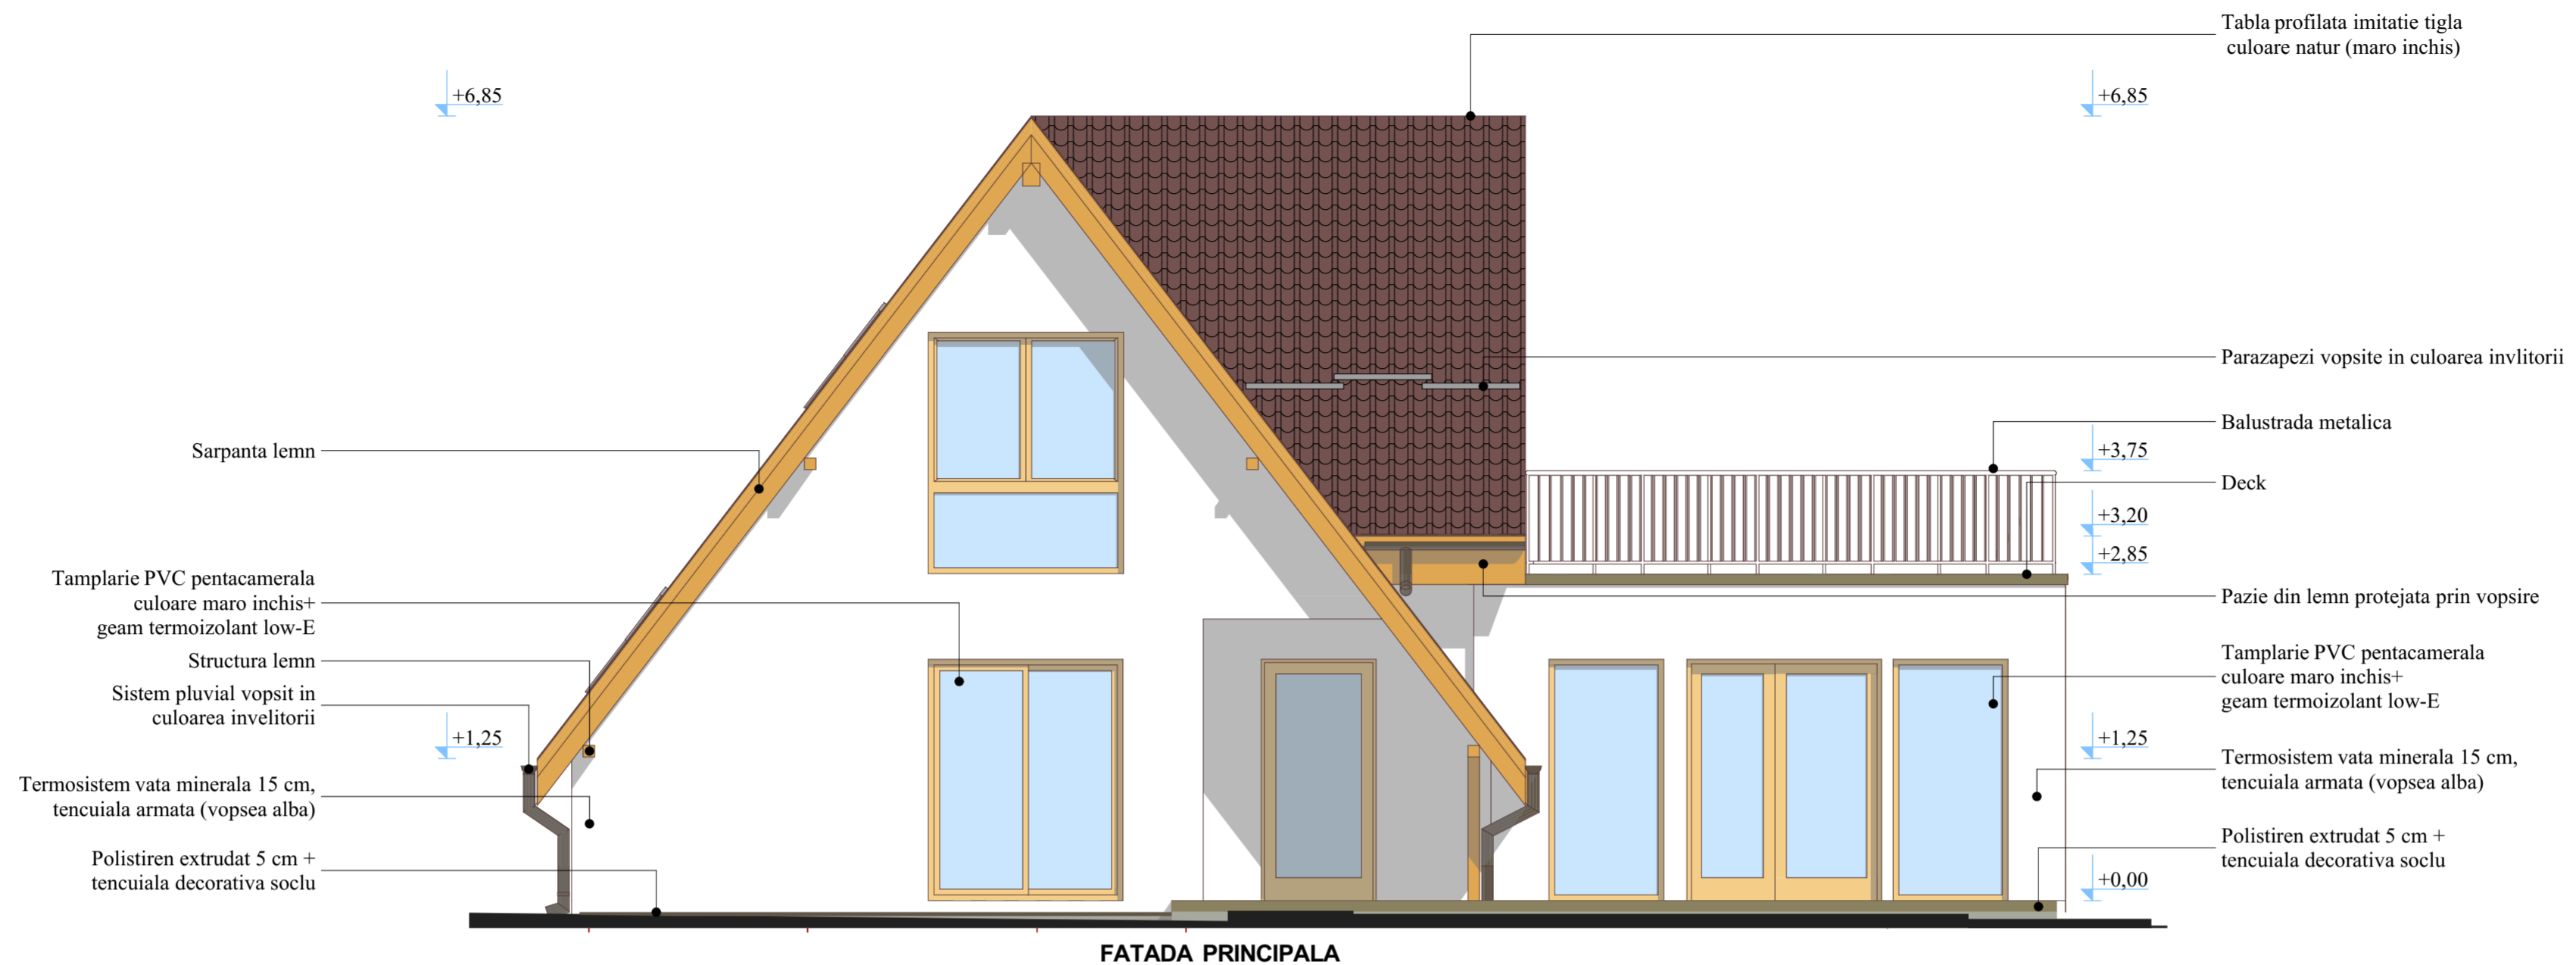


FATADA PRINCIPALA




FATADA POSTERIOARA



		Beneficiar: DUMITRACHE MARIUS-FLORENTIN si DUMITRACHE ELENA-LILIANA	Proiect nr. 216 / 12.2025
Adresa: TARGOVISTE, cartier Prietenia, str. Sighetul, Nr. 16, jud. Dambovita Tel.: 0760.276.580; Email: virgil.andrei@arhi.ro		Amplasament investitie: mun. Targoviste, str. Lacului, nr. 2D, NC/CF 88256	
Specialitate	Nume si prenume	Scara: 1:50	Faza: D.T.A.C.
Sef Proiect	arh. Falcutescu Virgil-Andrei	Data: DECEMBRIE 2025	Planșă: A.07
Proiectant	arh. Falcutescu Virgil-Andrei	Titlu proiect: MODIFICARE DE TEMA LA AUTORIZATIA DE CONSTRUIRE NR. 288 DIN 14.11.2024 "CONSTRUIRE ZONA DE SERVICIU SI IMPREJMUIRE TEREN" - LOCUINTA DE SERVICIU CU SUPRASTRUCTURA DIN LEMN IN LOCUINTA DE SERVICIU CU PARTER DIN ZIDARIE PORTANTA SI STALPI B.A. SI MANSARDA DIN LEMN	
Desenat	arh. Falcutescu Virgil-Andrei	Titlu planșă: FATADA PRINCIPALA FATADA POSTERIOARA	

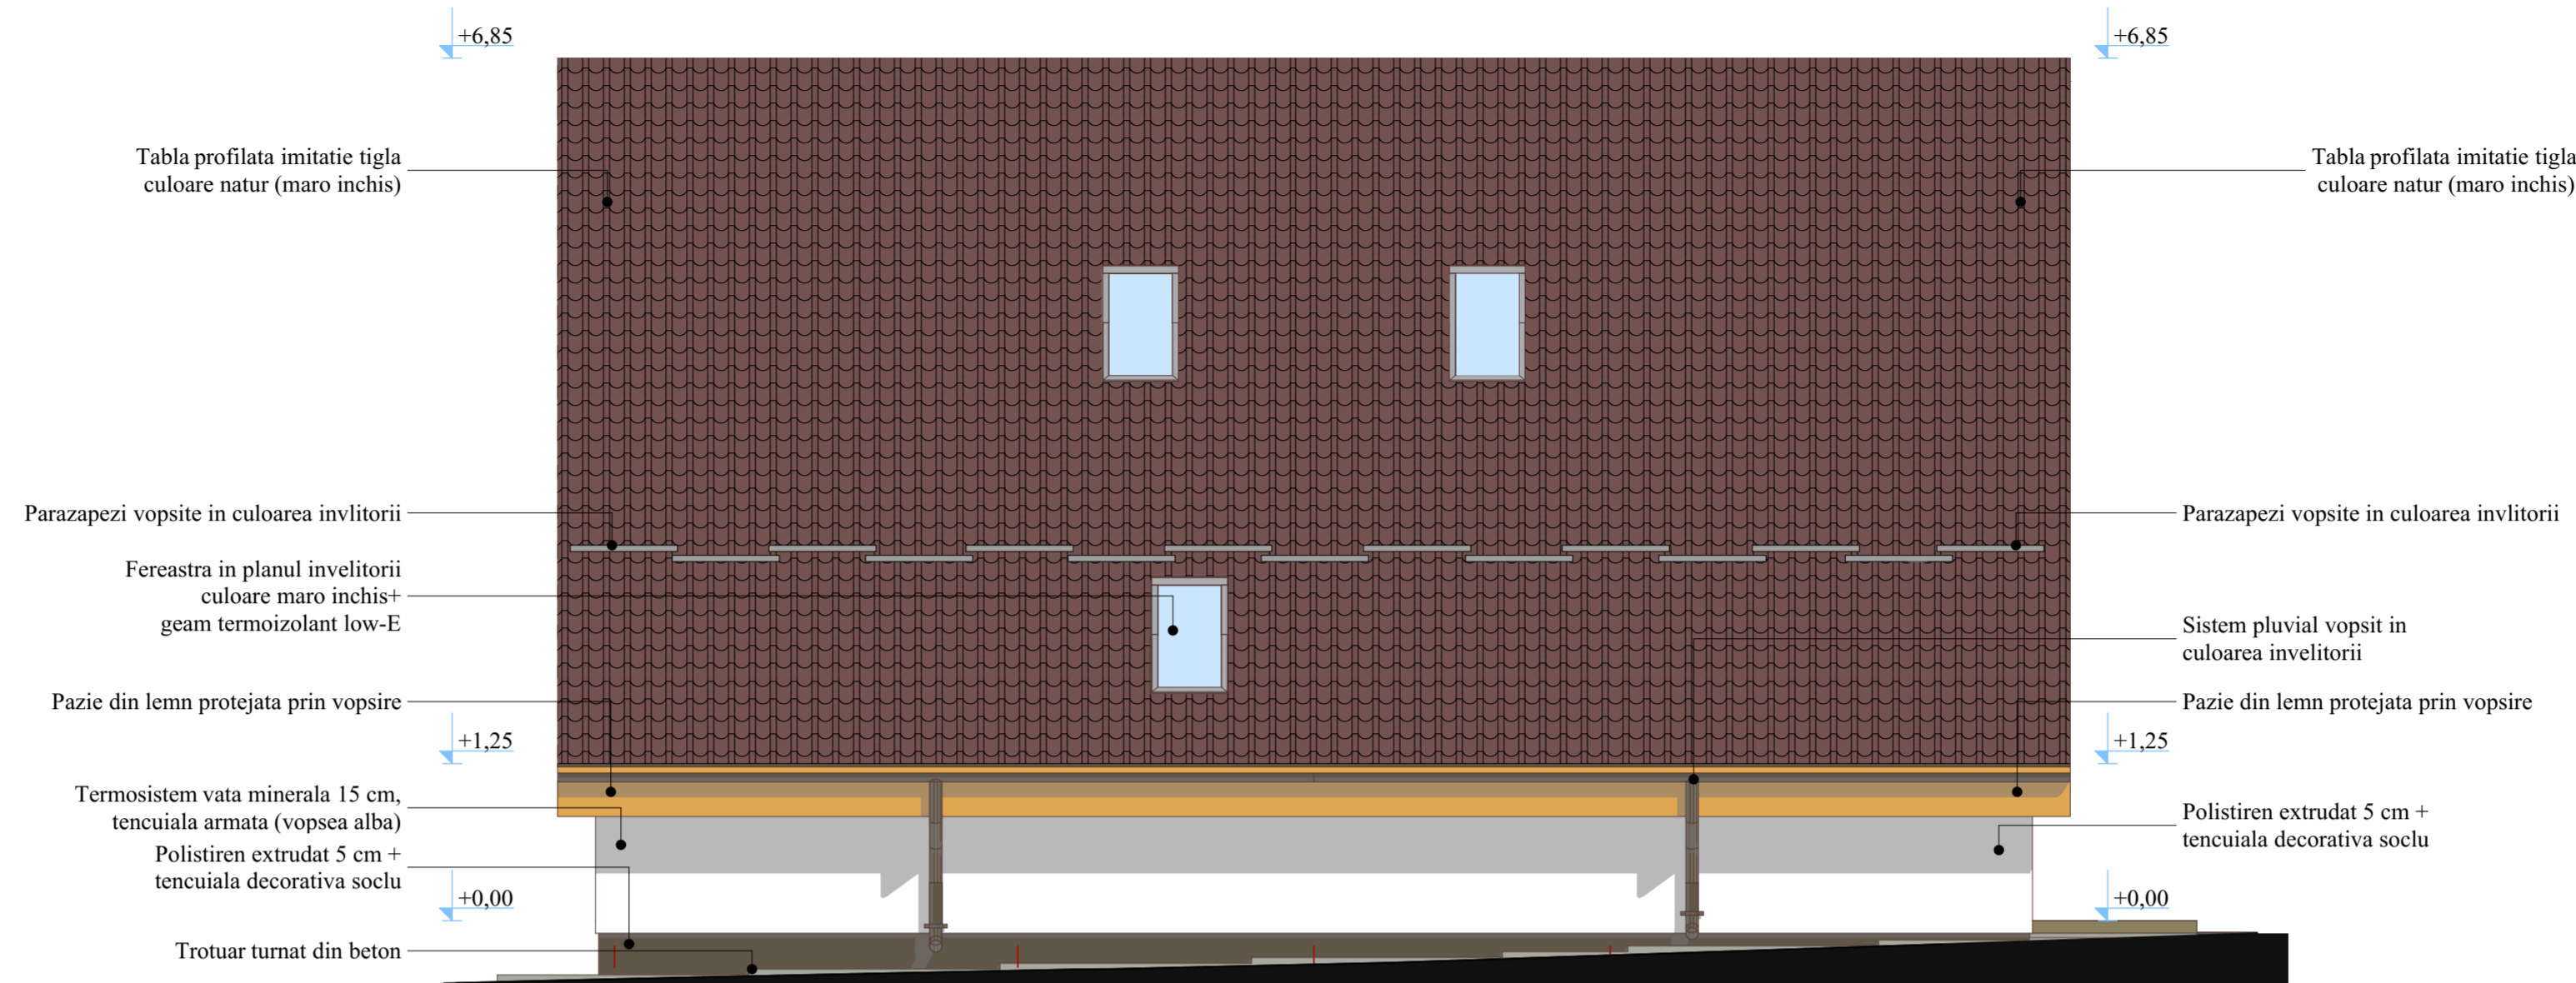

FATADA LATERALA DREAPTA

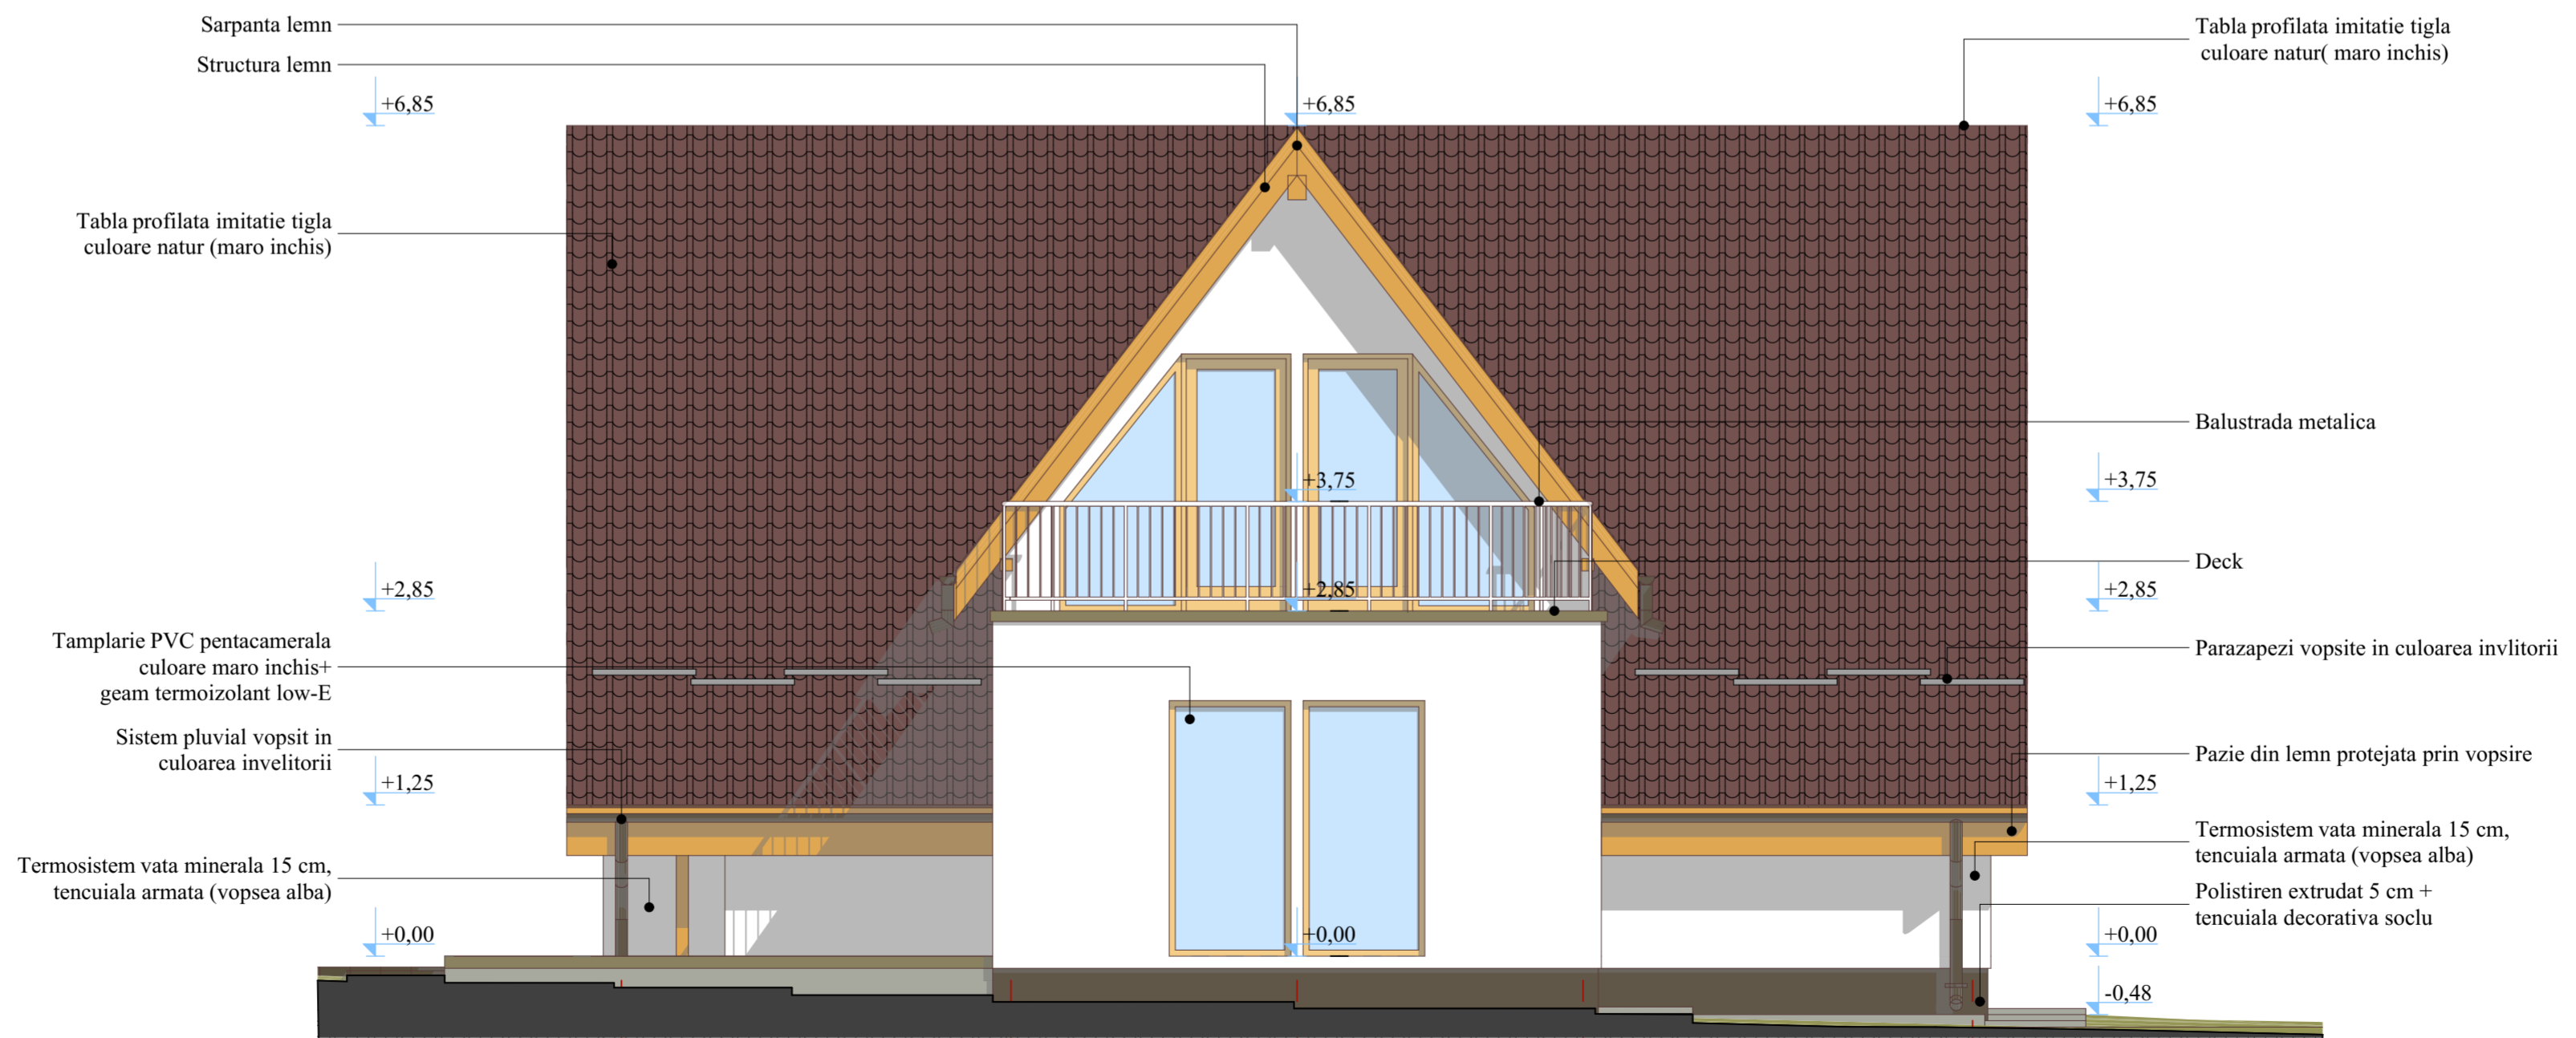

FATADA LATERALA STANGA



		Beneficiar: DUMITRACHE MARIUS-FLORENTIN si DUMITRACHE ELENA-LILIANA	Proiect nr. 216 / 12.2025
		Amplasament investitie: mun. Targoviste, str. Lacului, nr. 2D, NC/CF 88256	
Scara: 1:50	Titlu proiect: MODIFICARE DE TEMA LA AUTORIZATIA DE CONSTRUIRE NR. 288 DIN 14.11.2024 "CONSTRUIRE ZONA DE SERVICII SI IMPREJMUIRE TEREN" - LOCUINTA DE SERVICIU CU SUPRACSTRUCTURA DIN LEMN IN LOCUINTA DE SERVICIU CU PARTER DIN ZIDARIE PORTANTA SI STALPI B.A. SI MANSARDA DIN LEMN	Faza: D.T.A.C.	
Specialitate: arh.	Nume si prenume: Falcutescu Virgil-Andrei	Semnatura:	Planșă: A.08
Sef Proiect: arh. Falcutescu Virgil-Andrei	Proiectant: arh. Falcutescu Virgil-Andrei	Desenat: arh. Falcutescu Virgil-Andrei	
		Data: DECEMBRIE 2025	Titlu planșă: FATADA LATERALA DREAPTA FATADA LATERALA STANGA